

ZVA

Zeinstra Veerbeek Architecten

ILSY-Plantsoen 5
2497 GA Den Haag

Telefoon: +31 703478594
info@zeinstraveerbeek.nl
www.zeinstraveerbeek.nl

Project:
Weesperluis; Lanenrijk 2A2

Fase:
Optietekening

Schaal:
1:50

formaat:
A3

Datum:
08-06-2020

project nummer:
0453


tekening nummer:
KAO-D-opt-101b



tekening naam:
Optietekening

Type:
Rijwoningen 6000 D

Getekend:
SVL


V0.E00.211.6 aanbouw 2.4m
V0.E00.411 schuifpui
V0.E00.405 lichtstraat 1x3,88m

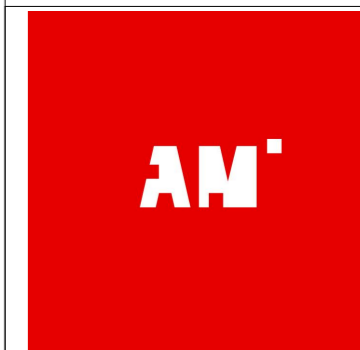

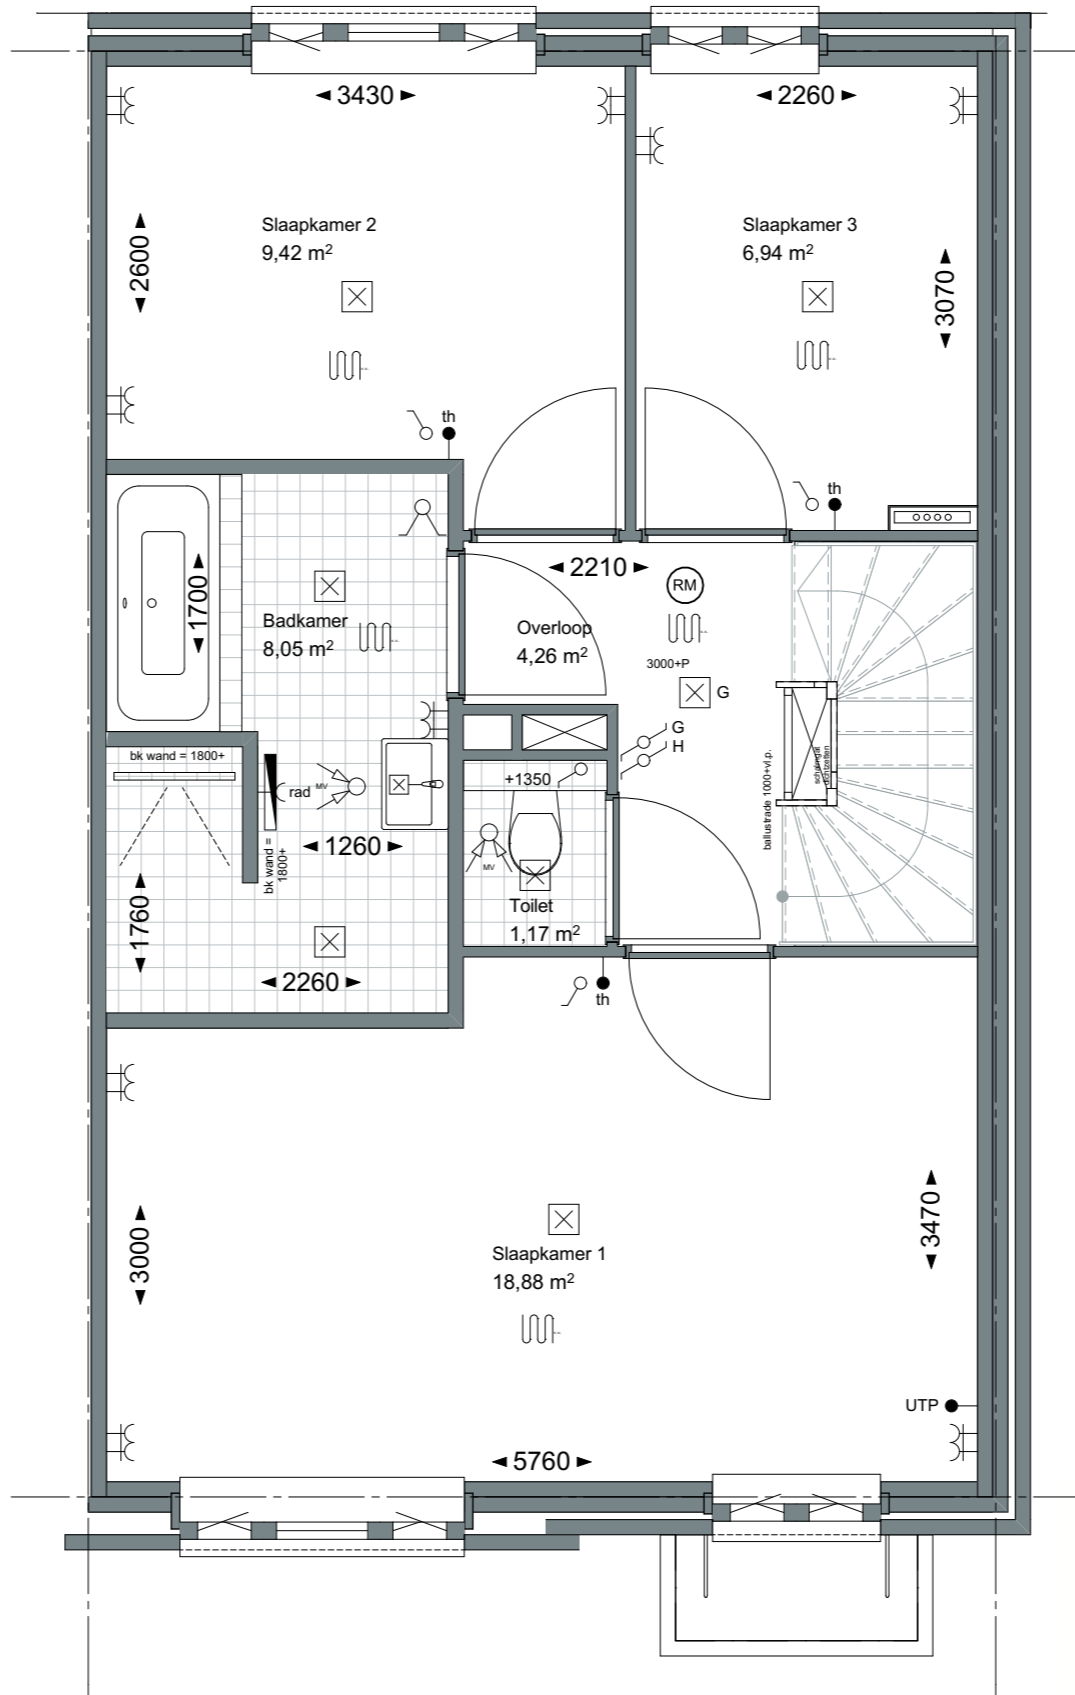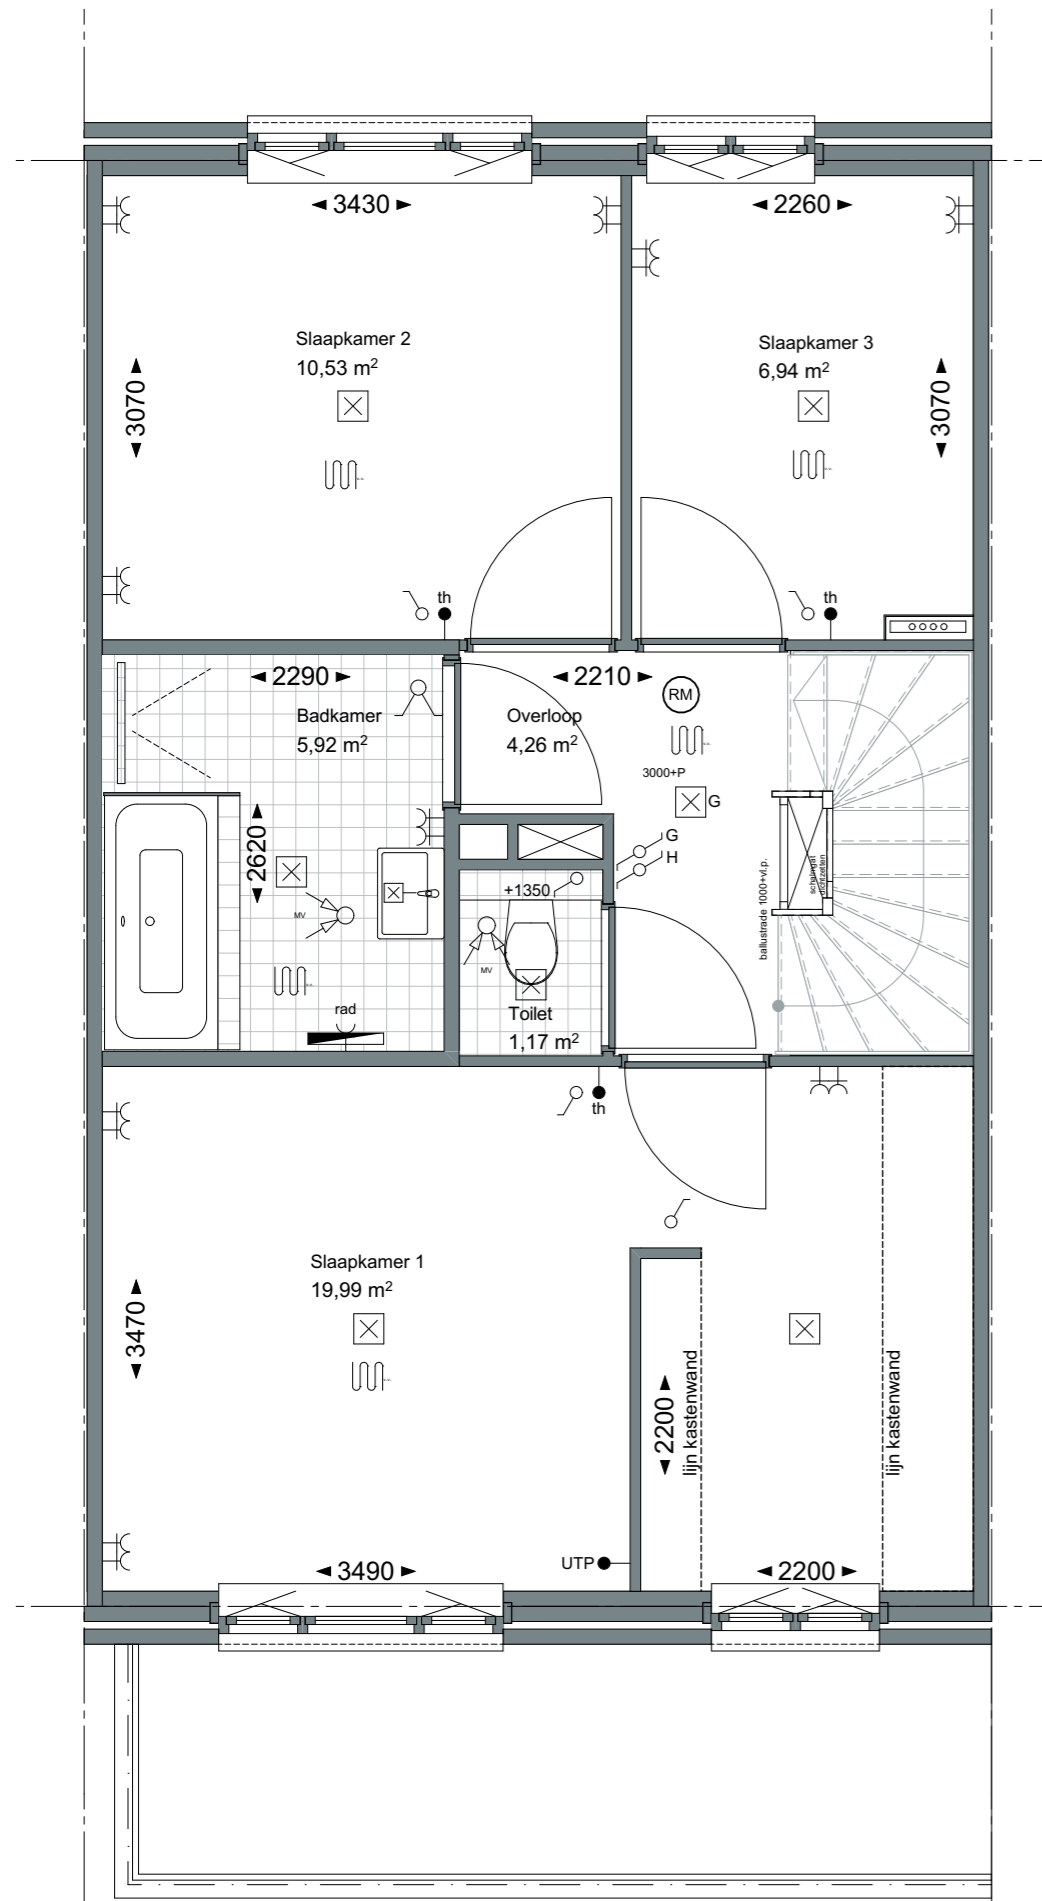

ZVA




Zeinstra Veerbeek Architecten



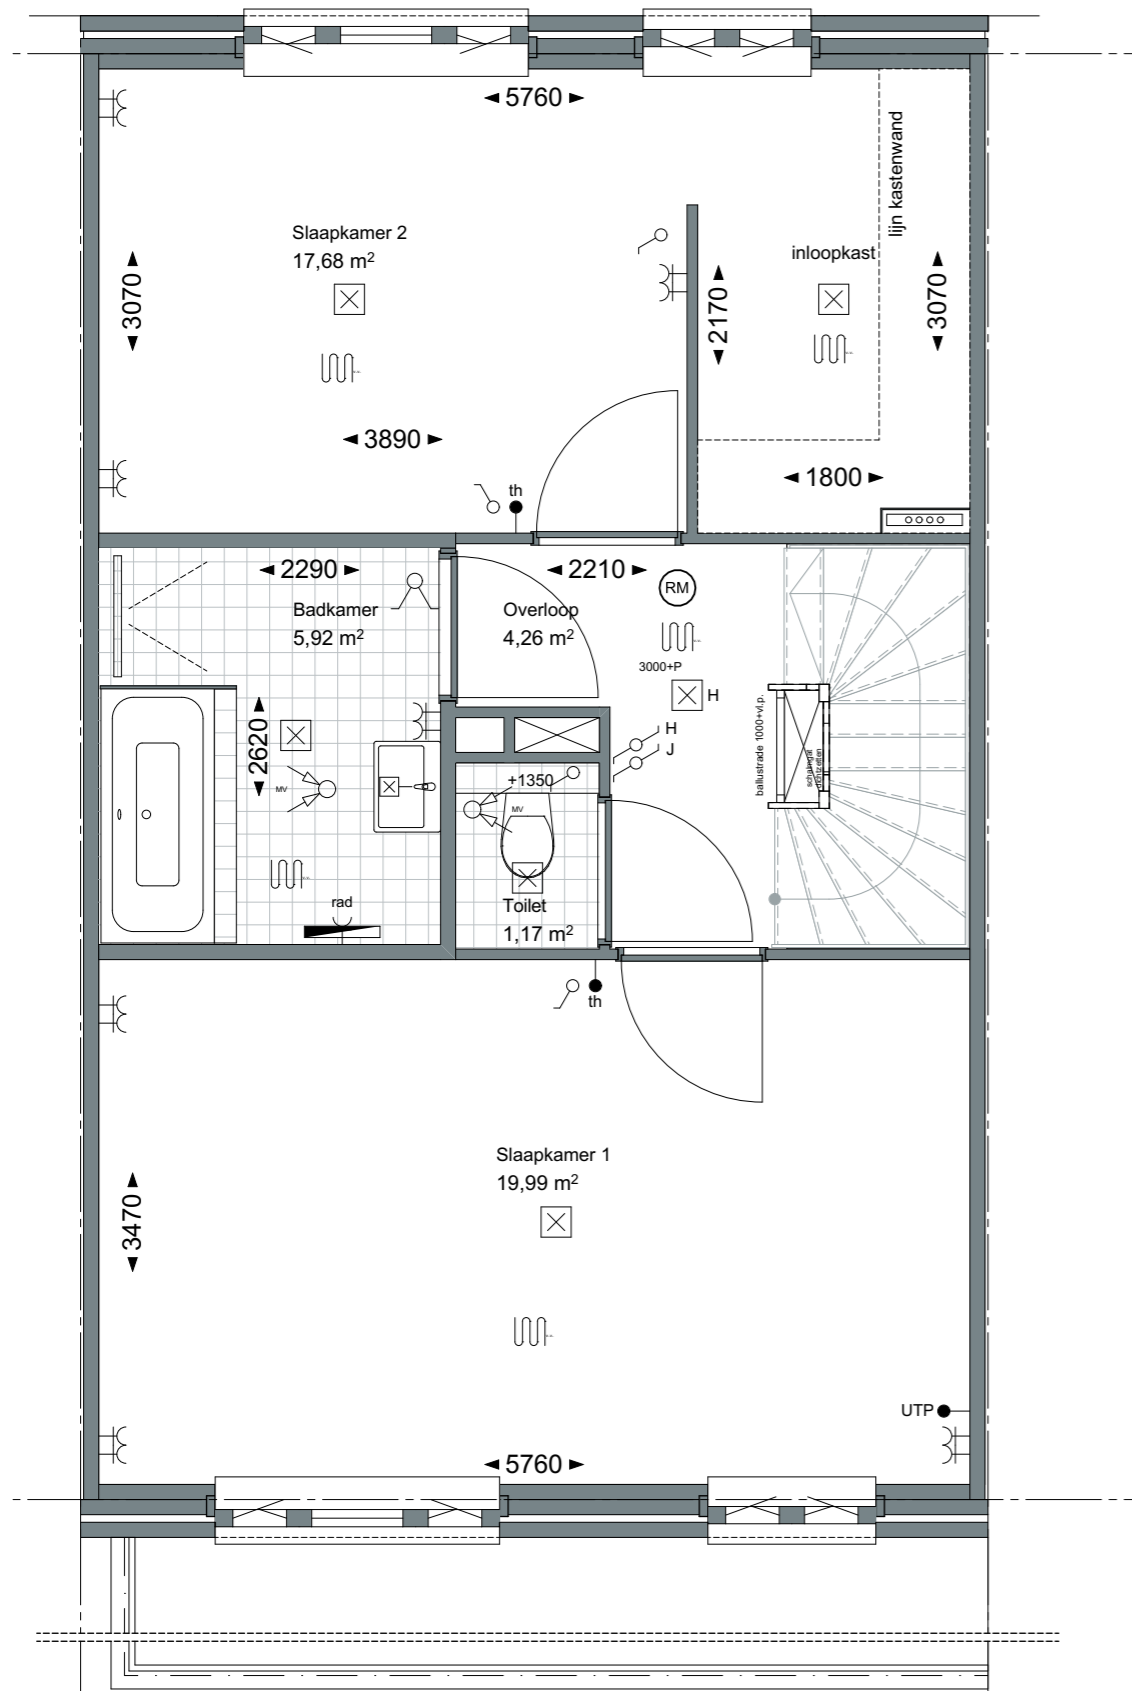
ILSY-Plantsoen 5
2497 GA Den HaagTelefoon: +31 703478594
info@zeinstraveerbeek.nl
www.zeinstraveerbeek.nlProject:
Weespersluis; Lanenrijk 2A2Fase:
OptietekeningSchaal:
1:50formaat:
A3Datum:
08-06-2020project nummer:
0453tekening nummer:
KAO-D-opt-102btekening naam:
OptietekeningType:
Rijwoningen 6000 DGetekend:
SVL**V1.IV1.384.1** slaapkamer 2 en 3
samenvoegen met inloopkast

— LANENRIJK —



V2.EO2.151.8 dakkapel voor ipv dakramen (alleen type D1)
V2.EO2.21.6 dakkapel achter met sk
V2.IV.2.666 brede dakkapel achter met 2e slaapkamer en badkamer (alleen mogelijk in combinatie met optie vliering)
V2.EO2.9.10 dakraam voor (alleen type D1h)
V2.EO2.231.5 vliering met vlizotrap. Plattegrond vliering op volgende pagina

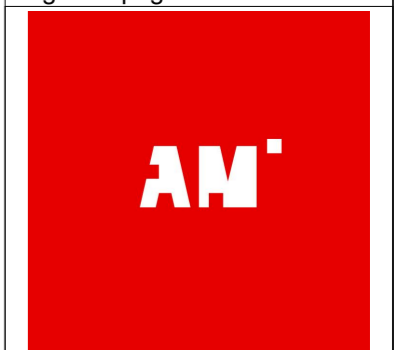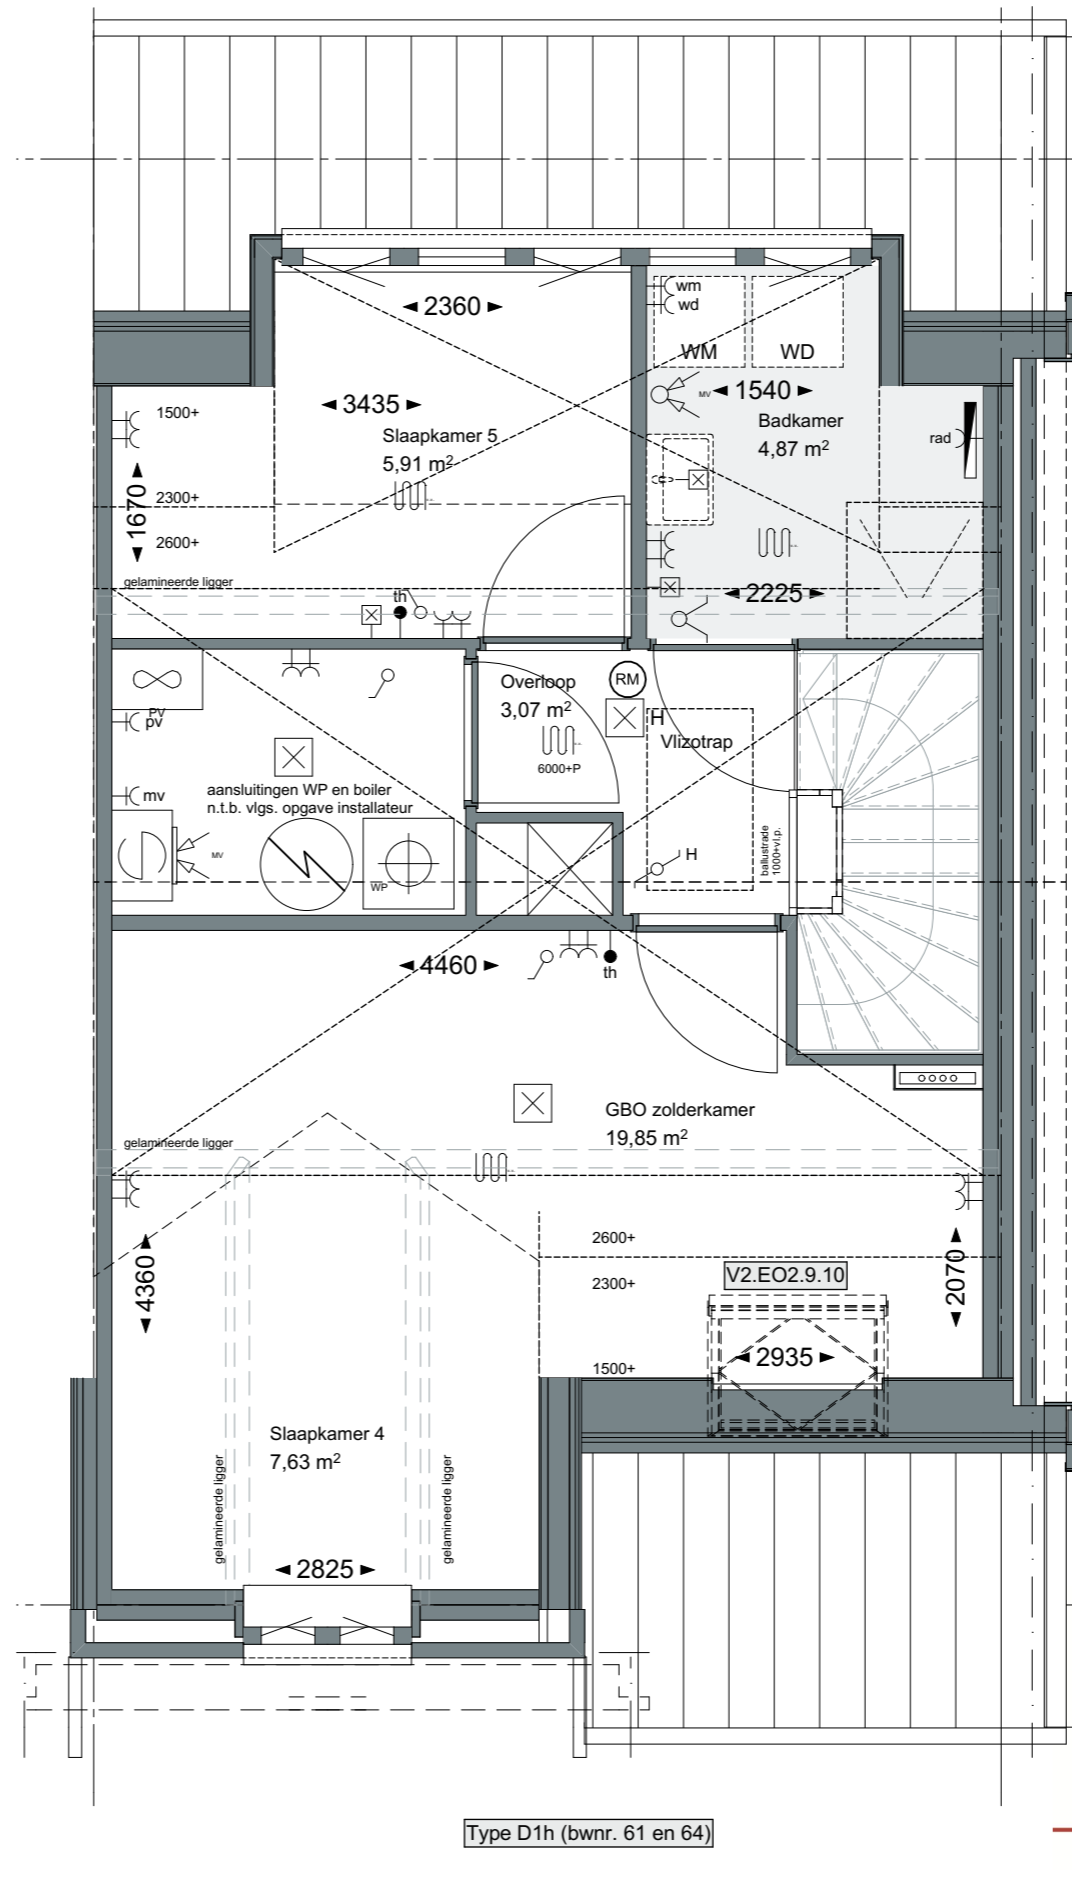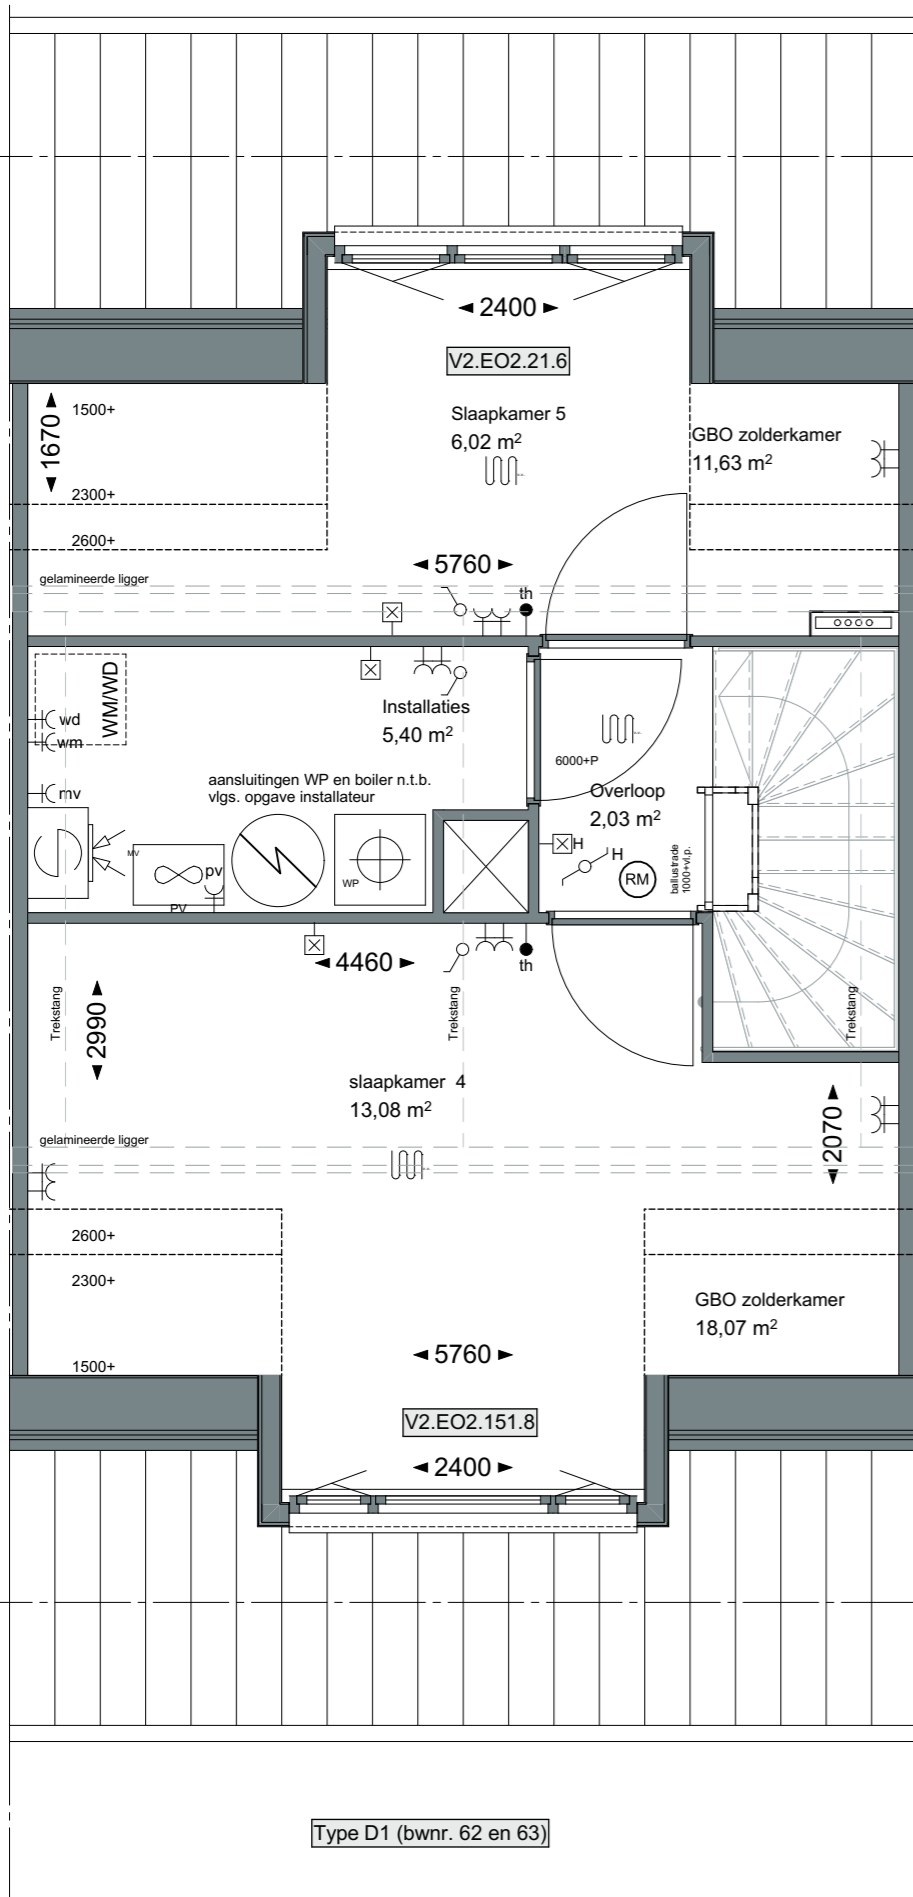

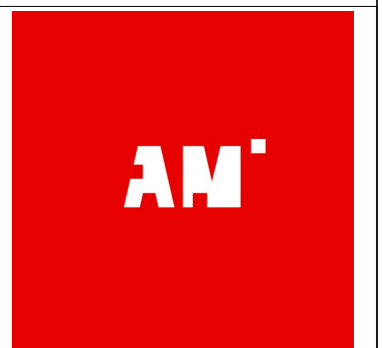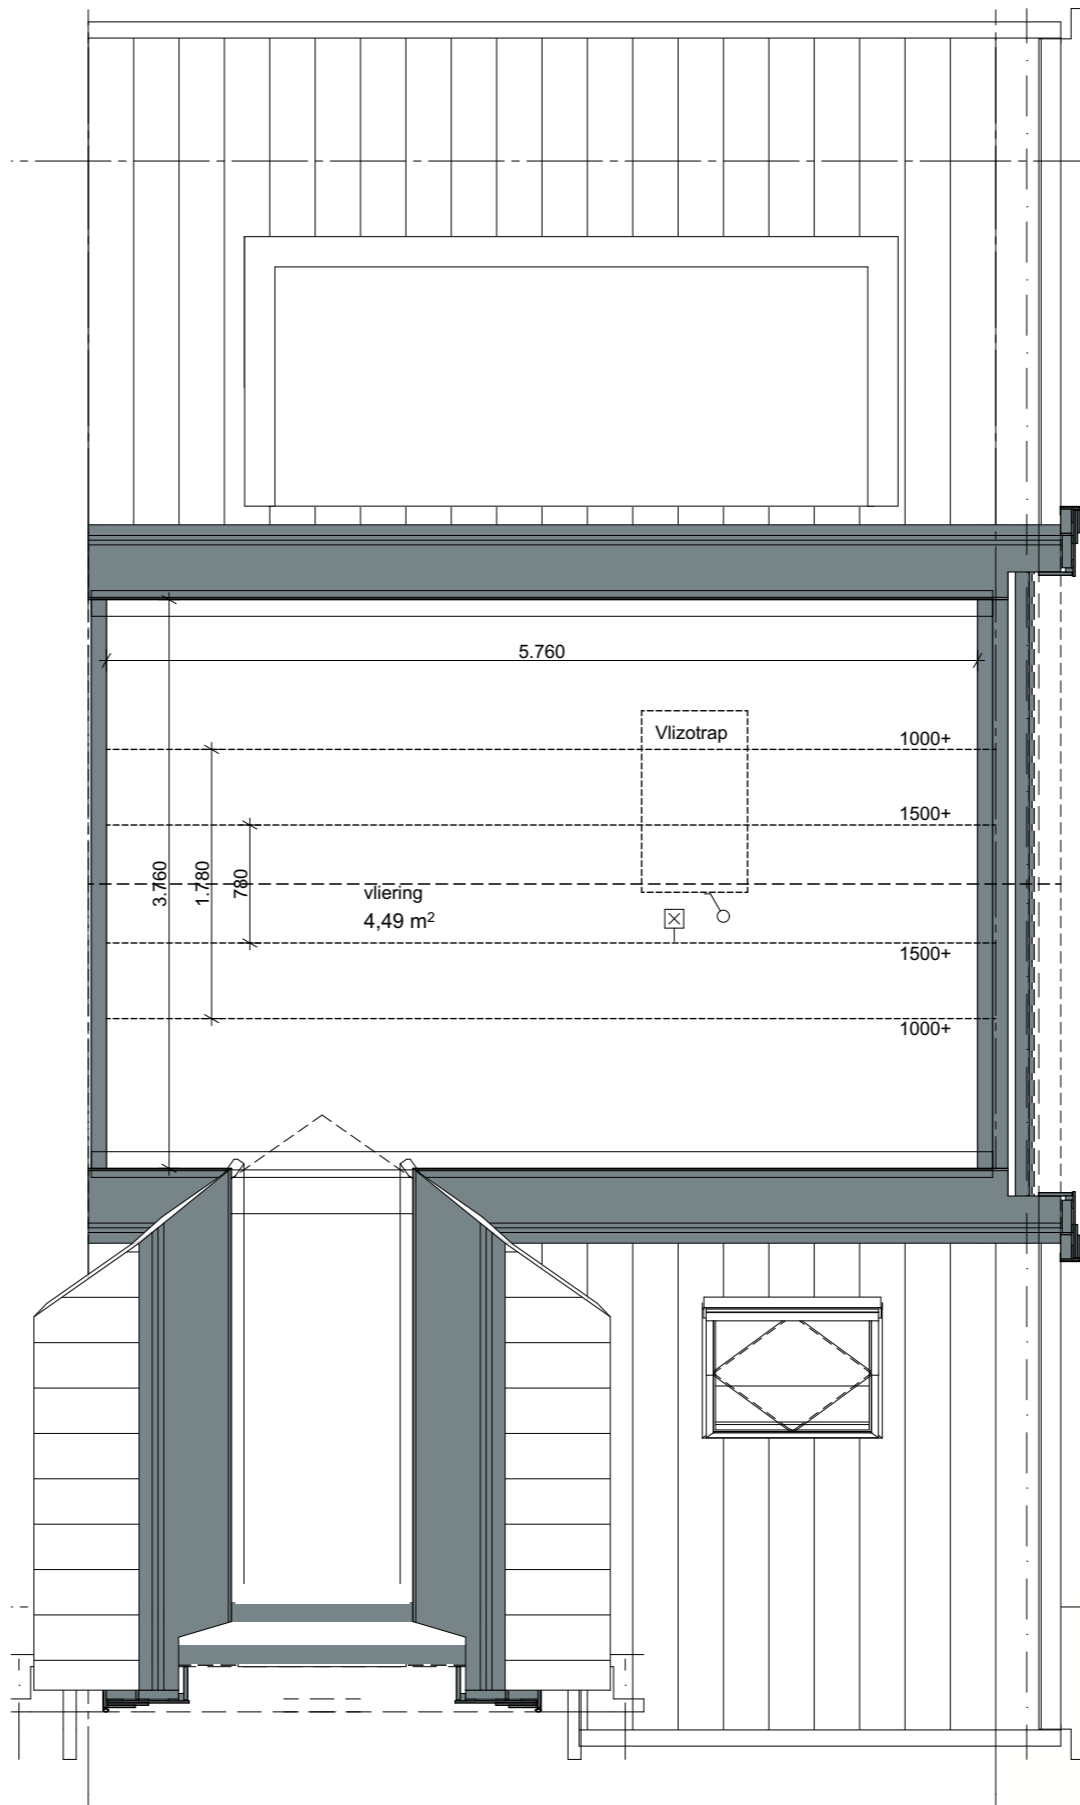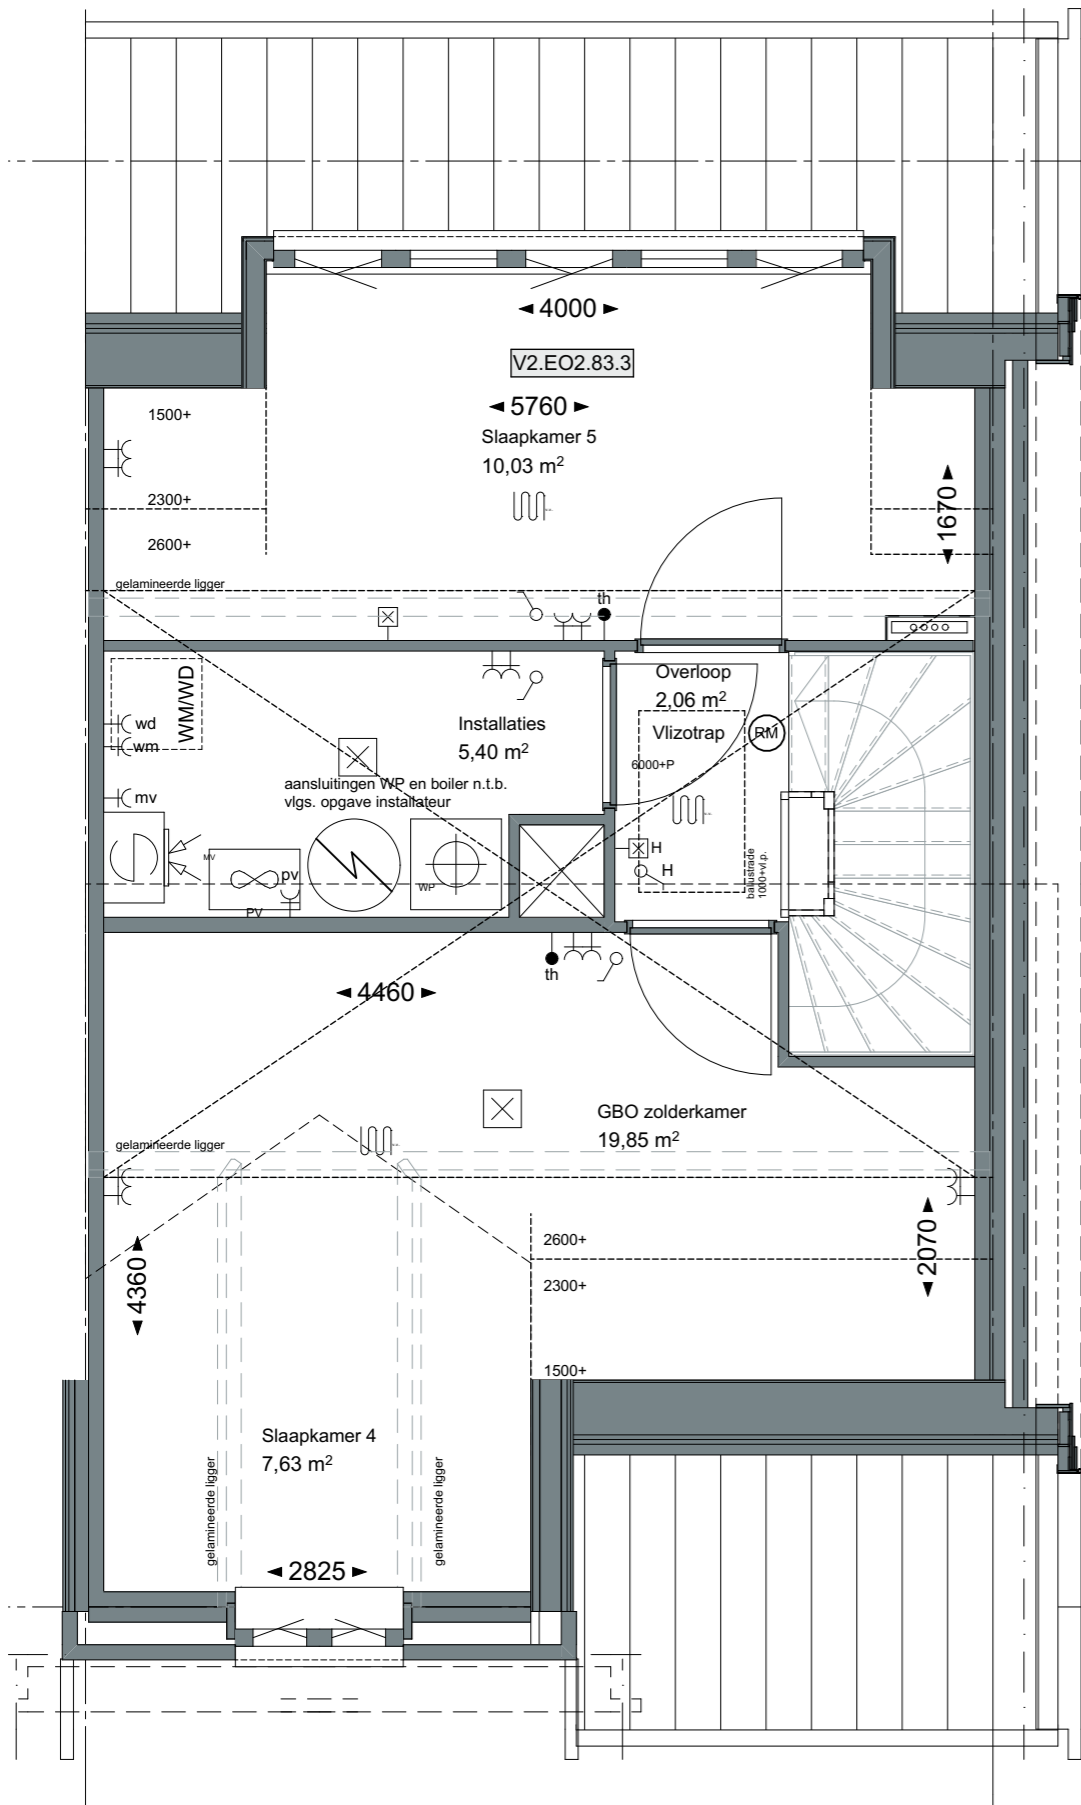

ZVA

Zeinstra Veerbeek Architecten

ILSY-Plantsoen 5
2497 GA Den Haag

Telefoon: +31 703478594
info@zeinstraveerbeek.nl
www.zeinstraveerbeek.nl

Project:
Weespersluis; Lanenrijk 2A2

Fase:
Optietekening

Schaal:
1:50

formaat:
A3

Datum:
08-06-2020

project nummer:
0453



tekening nummer:
KAO-D-opt-103c

tekening naam:
Optietekening

Type:
Rijwoningen 6000 D

Getekend:
SVL

V2.EO2.4.5 dakraam achter
C=trap D=niet trap

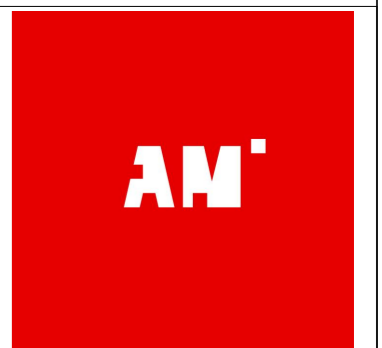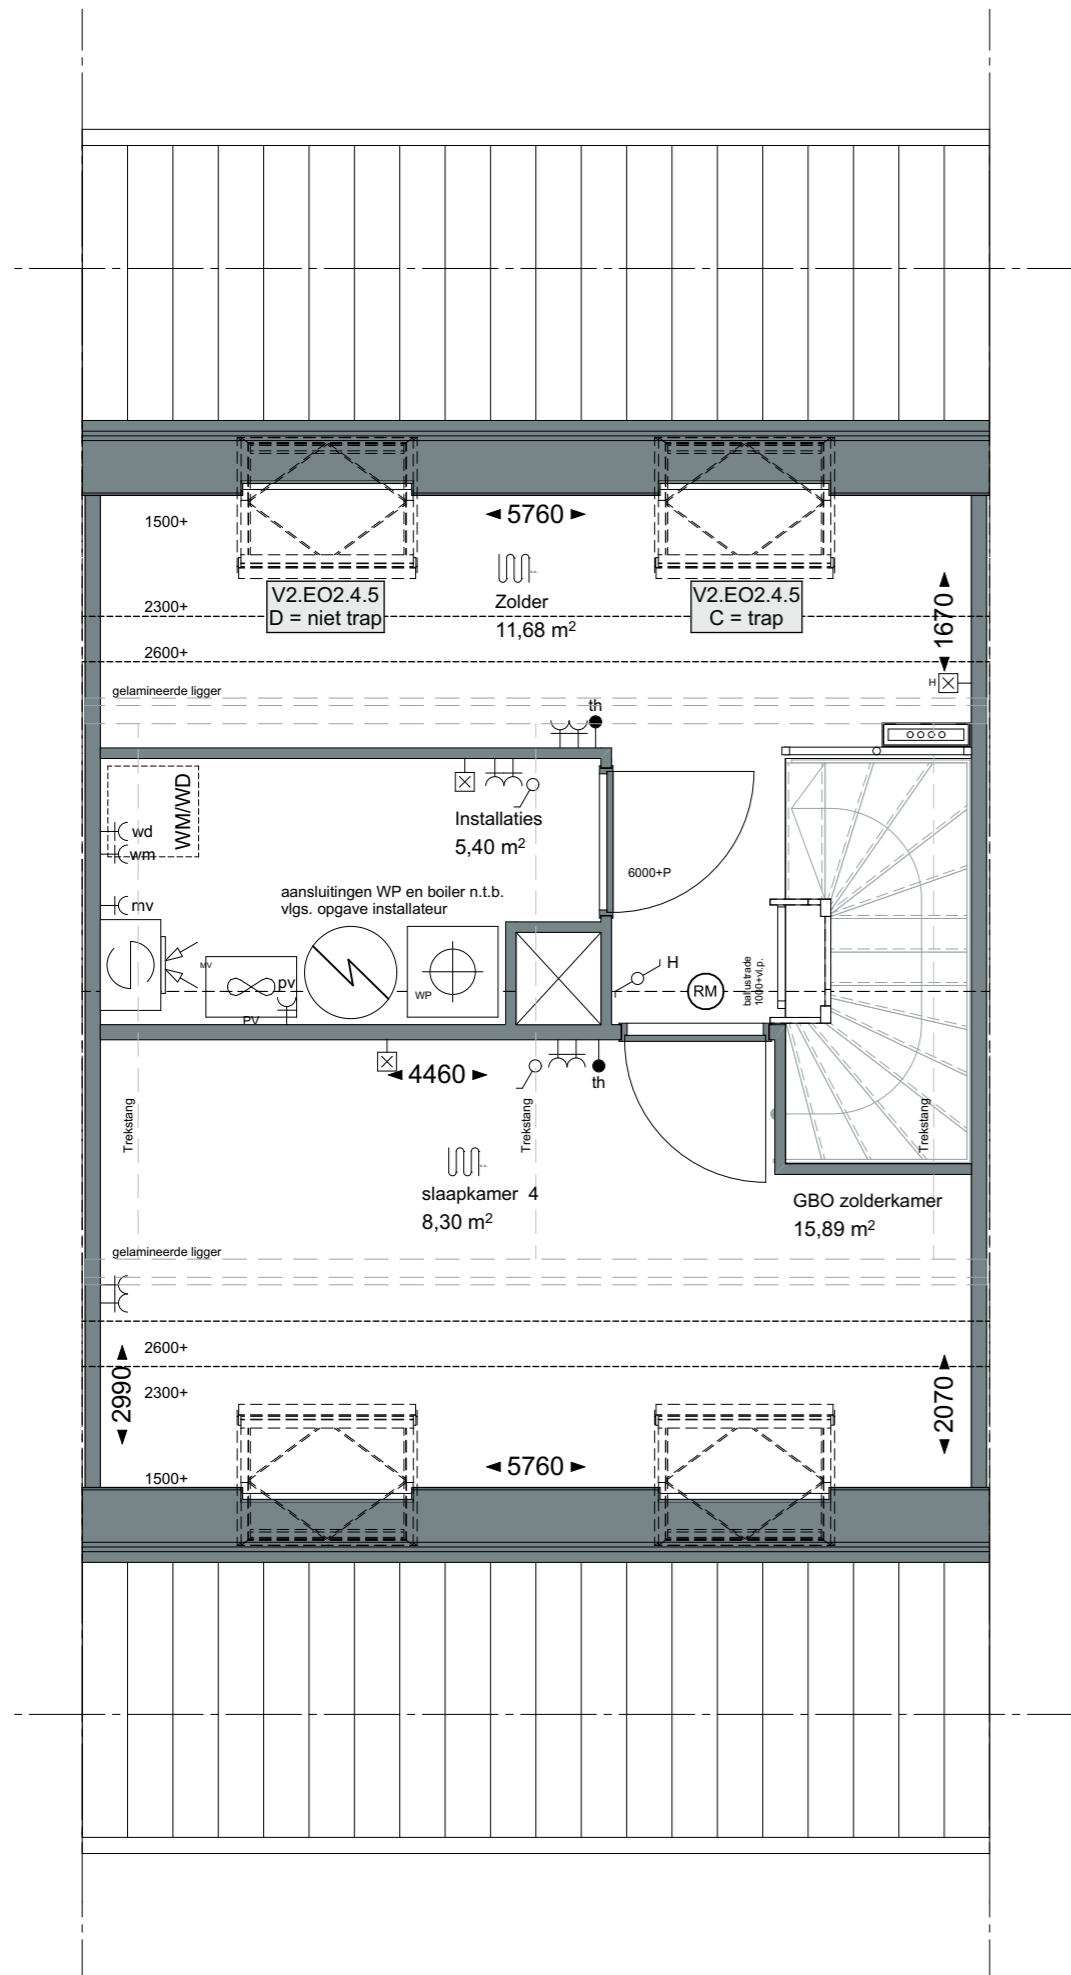




V2.EO2.9.10 dakraam voor

V2.EO2.151.8 dakkapel voor

V2.EO2.21.6 dakkapel achter

V2.EO2.4.5 dakramen achter
 V0.EO0.211.6 uitbouw 2,4 meter
 V0.EO0.411 schuifpui
 optie maximaal aantal zonnepanelen icm dakramen

V2.IV2.666 brede dakkapel achter
 V0.EO0.378.8 uitbouw 1,2 meter
 V0.EO0.411 schuifpui
 optie maximaal aantal zonnepanelen icm dakkapel

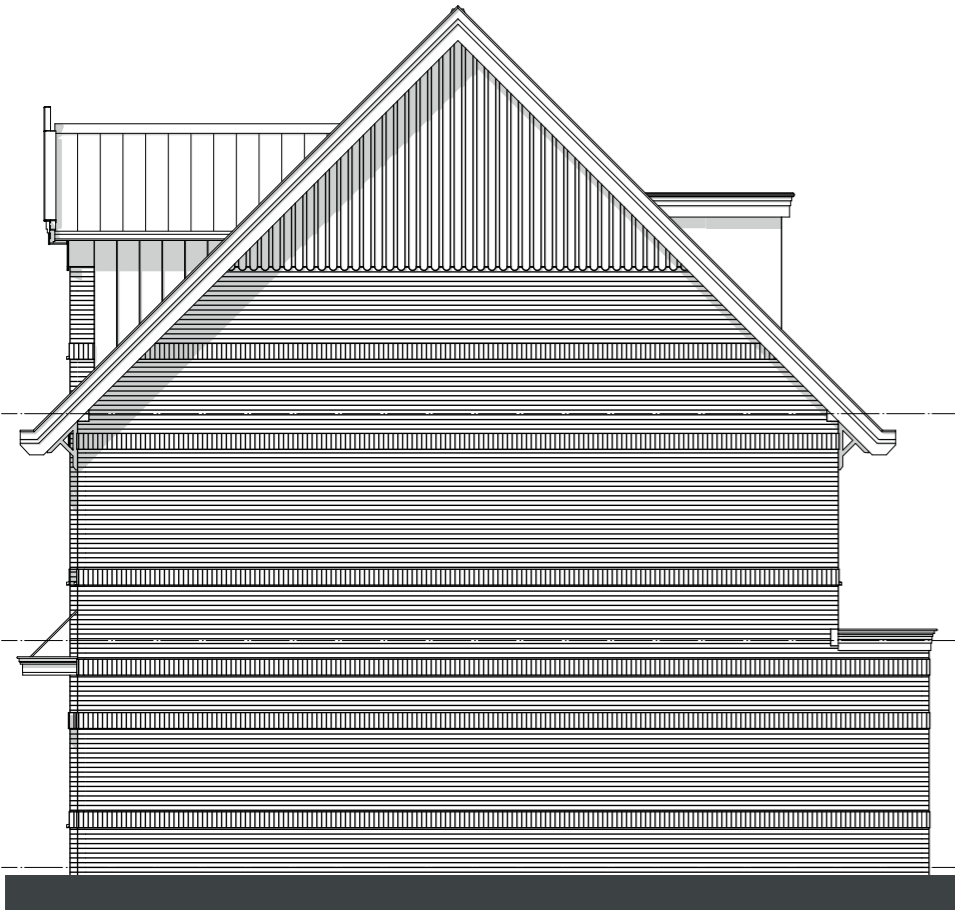

V0.EO0.378.8 uitbouw 1,2 meter



V0.EO0.211.6 uitbouw 2,4 meter

V0.EO0.405 lichtstraat

ZVA

Zeinstra Veerbeek Architecten

ILSY-Plantsoen 5
 2497 GA Den Haag

Telefoon: +31 703478594
 info@zeinstraveerbeek.nl
 www.zeinstraveerbeek.nl

Project:
 Weesperluis; Lanenrijk 2A2

Fase:
 Optietekening

Schaal:
 1:100

formaat:
 A3

Datum:
 08-06-2020

project nummer:
 0453

tekening nummer:
 KAO-D-opt-201a

tekening naam:
Optietekening

Type:
Rijwoningen 6000 D

Getekend:
 SVL

