

ZVA

Zeinstra Veerbeek Architecten

ILSY-Plantsoen 5
2497 GA Den Haag

Telefoon: +31 703478594
info@zeinstraveerbeek.nl
www.zeinstraveerbeek.nl

Project:
Weesperluis; Lanenrijk 2A2

Fase:
Optietekening

Schaal:
1:50

formaat:
A3

Datum:
24-07-2020

project nummer:
0453


tekening nummer:
KAO-D-opt-101b



tekening naam:
Optietekening

Type:
Rijwoningen 6000 D

Getekend:
SVL


V0.EO0.211.13 aanbouw 2.4m
V0.EO0.411 schuifpui
V0.EO0.405 lichtstraat 1x3,88m

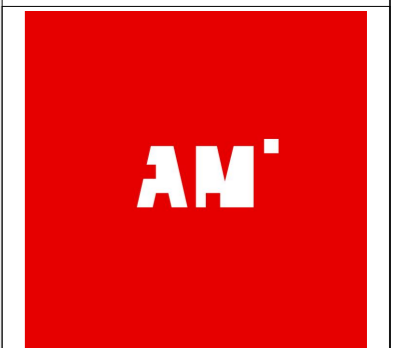

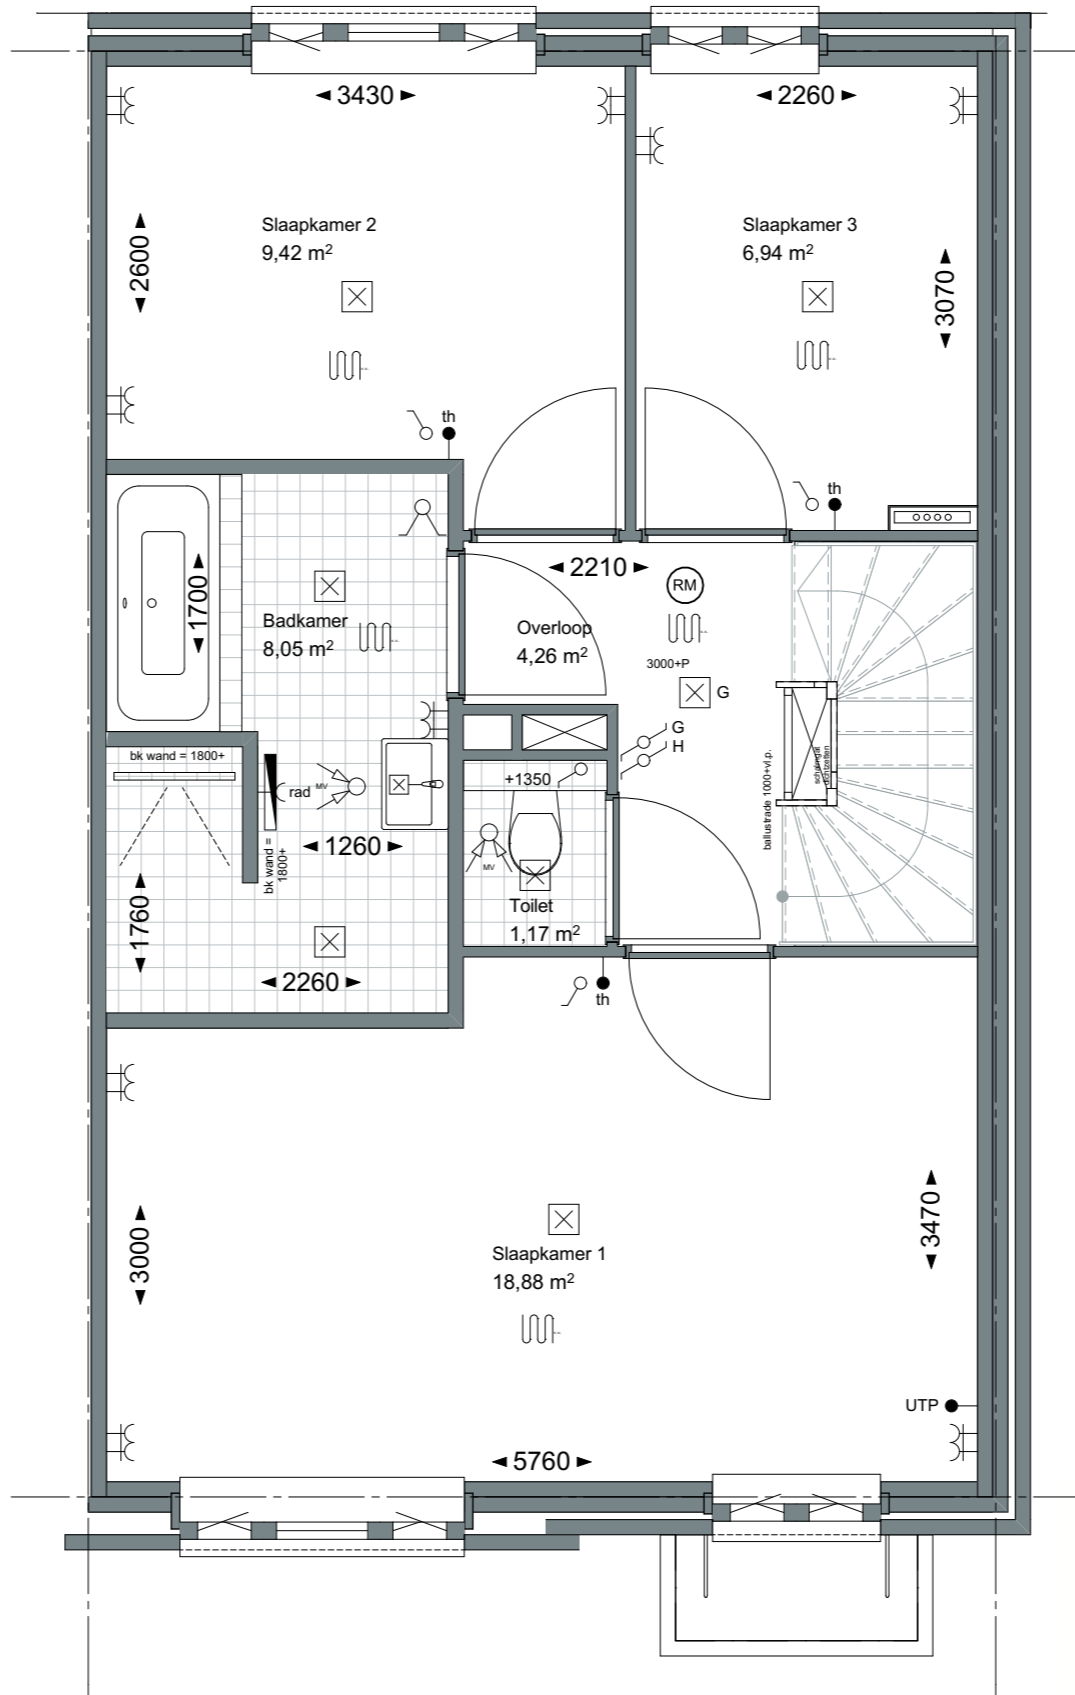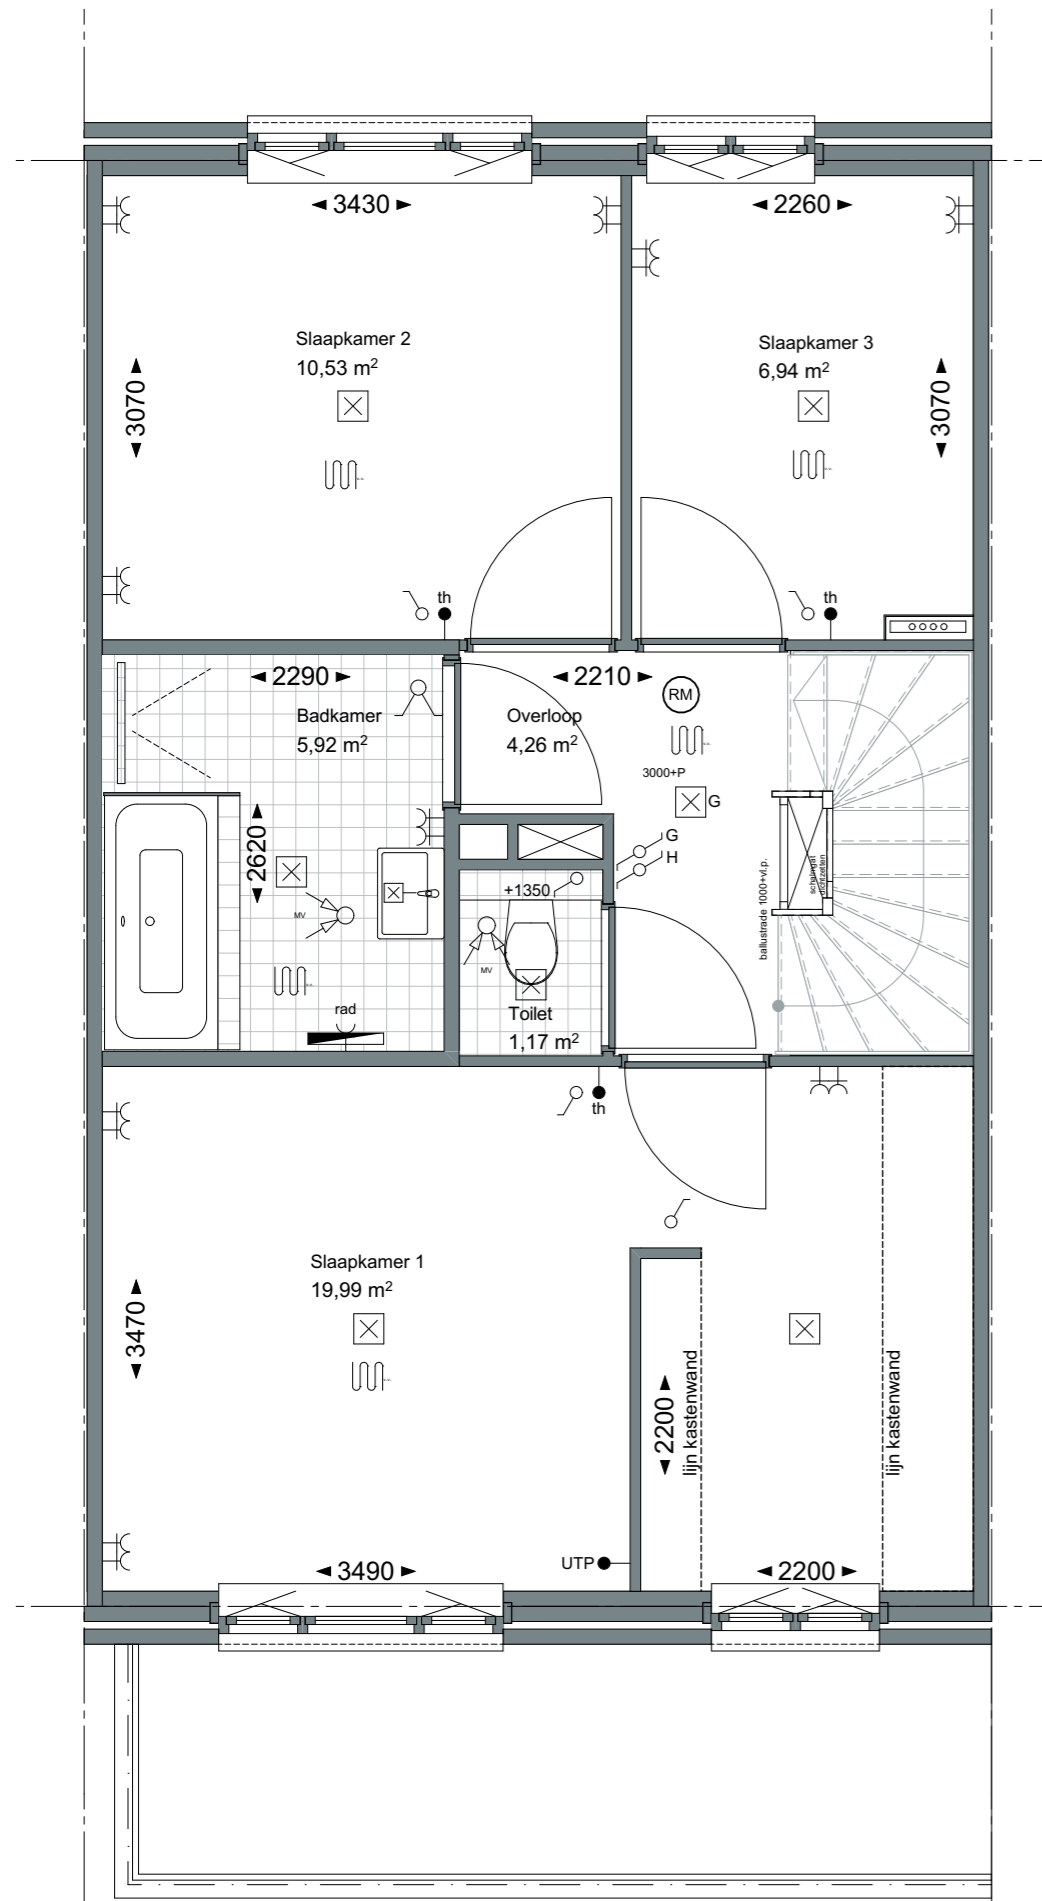

ZVA


Zeinstra Veerbeek Architecten

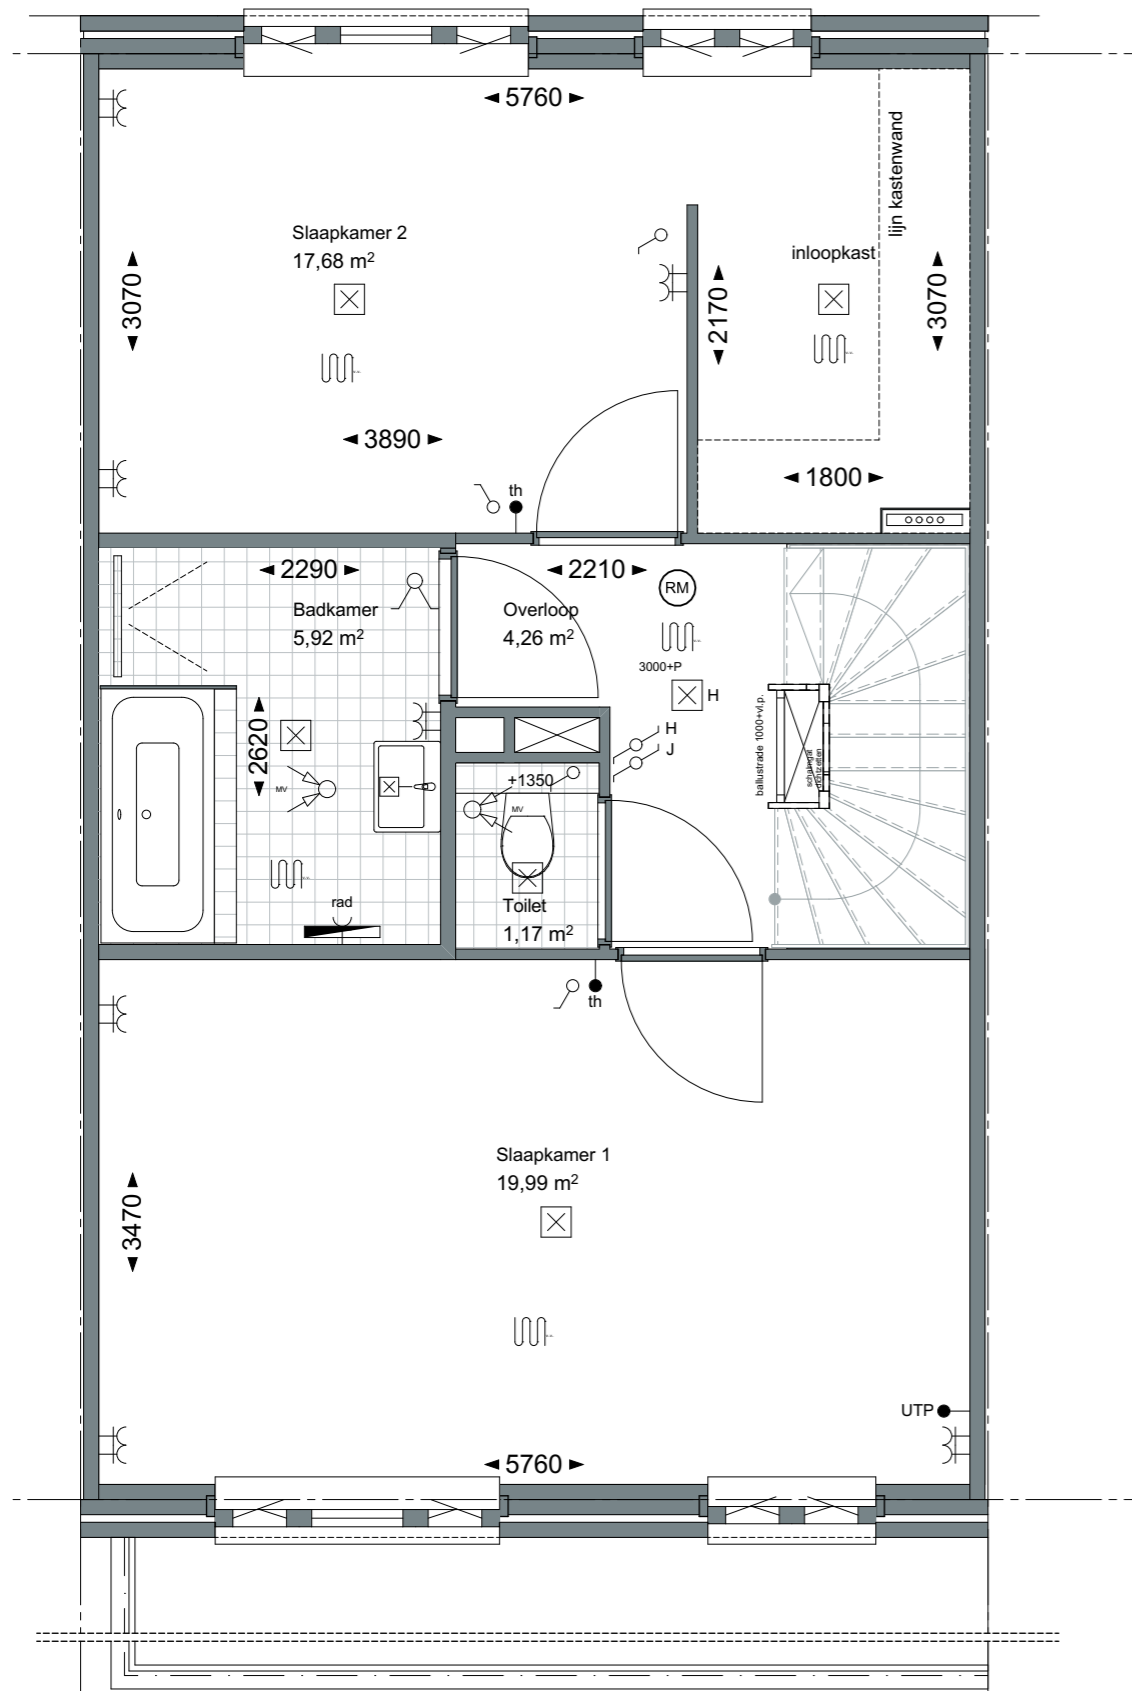ILSY-Plantsoen 5
2497 GA Den HaagTelefoon: +31 703478594
info@zeinstraveerbeek.nl
www.zeinstraveerbeek.nlProject:
Weesperluis; Lanenrijk 2A2Fase:
OptietekeningSchaal:
1:50formaat:
A3Datum:
24-07-2020project nummer:
0453tekening nummer:
KAO-D-opt-102btekening naam:
OptietekeningType:
Rijwoningen 6000 DGetekend:
SVL**V1.IV1.384.1** slaapkamer 2 en 3
samenvoegen met inloopkast


— LANENRIJK —



V2.EO2.151.8 dakkapel voor ipv dakramen (alleen type D1)
V2.EO2.21.6 dakkapel achter met sk V2.IV2.684 dakkapel achter met sk V2.IV2.666 brede dakkapel achter met 2e slaapkamer en badkamer (alleen mogelijk in combinatie met optie vliering)
V2.EO2.9.10 dakraam voor (alleen type D1h)
V2.EO2.231.8 vliering met vlizotrap.
Plattegrond vliering op volgende pagina

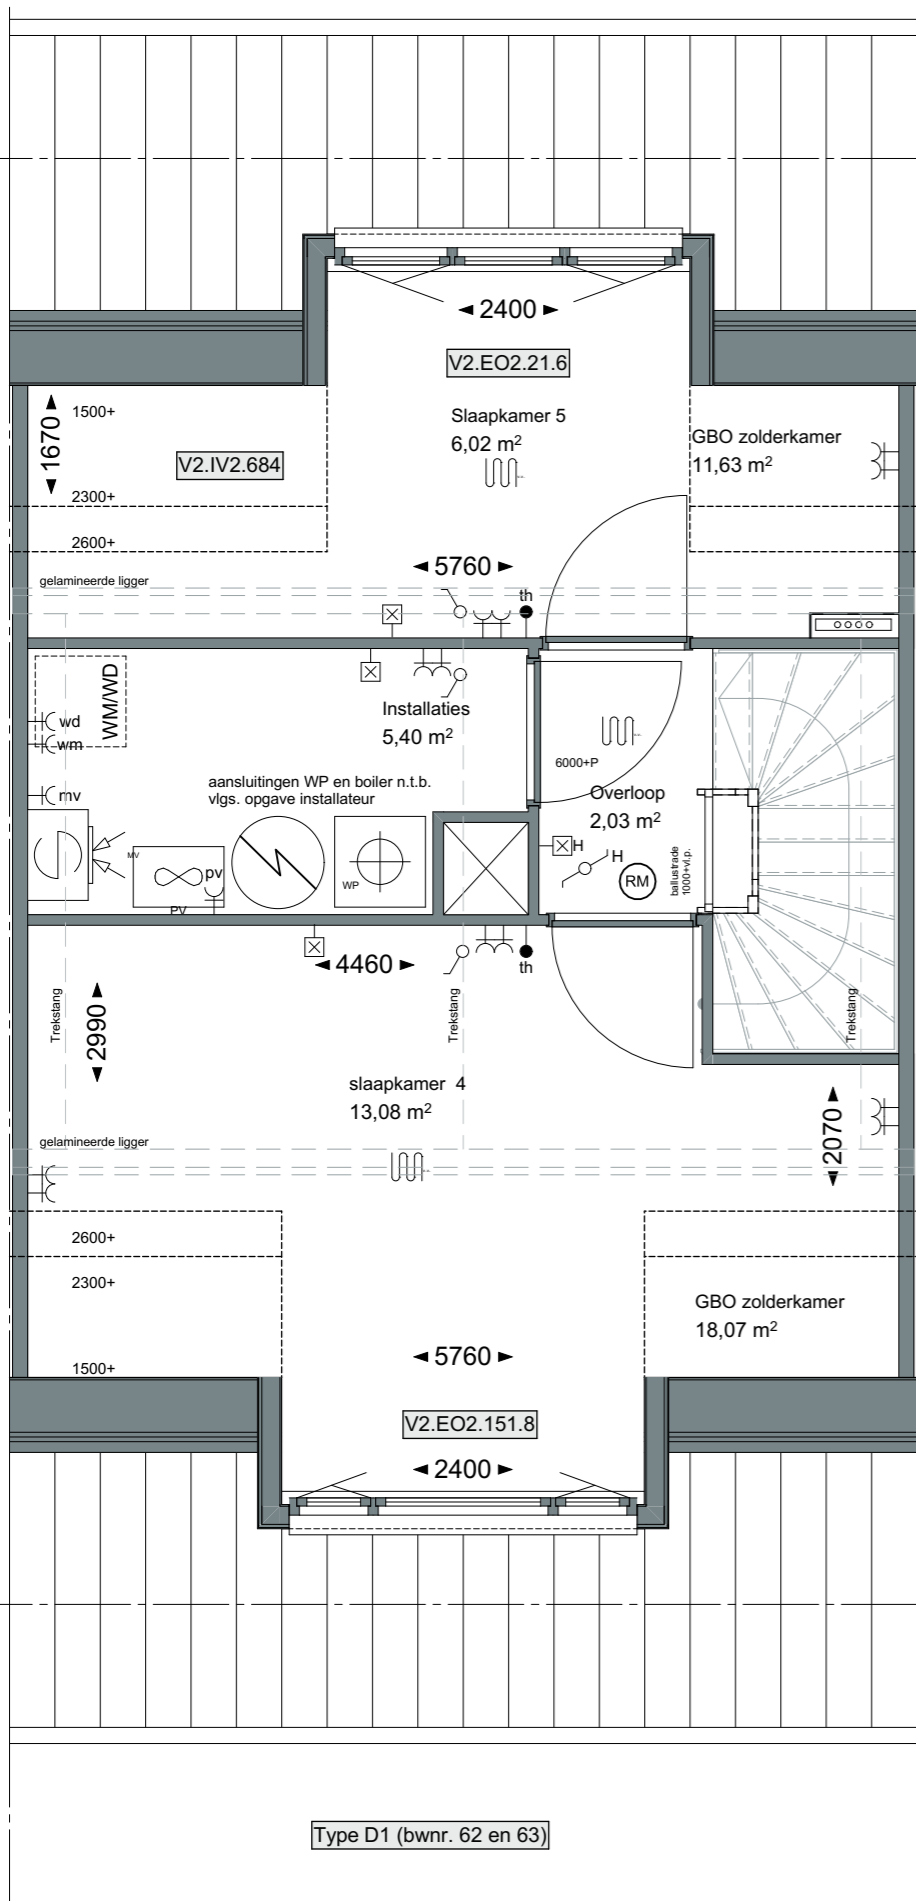

Type D1 (bwnr. 62 en 63)



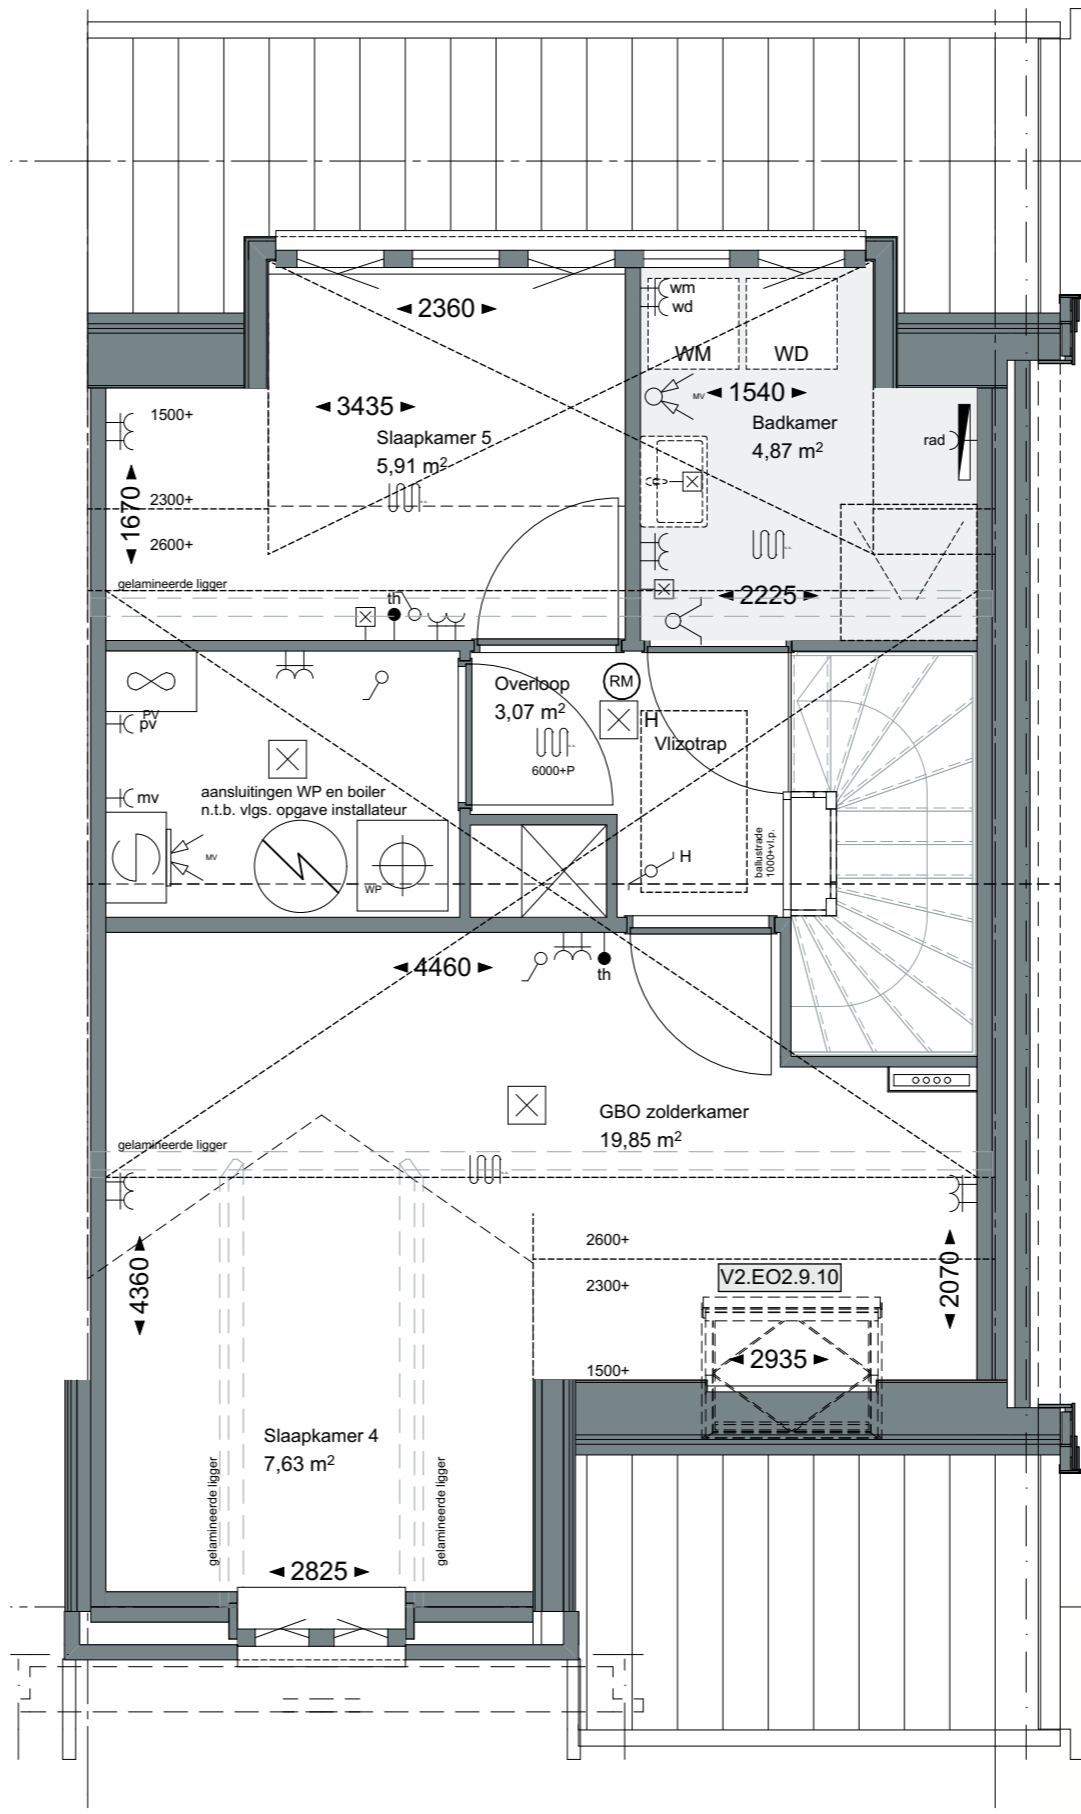


Type D1h (bwnr. 61 en 64)



— LANENRIJK —



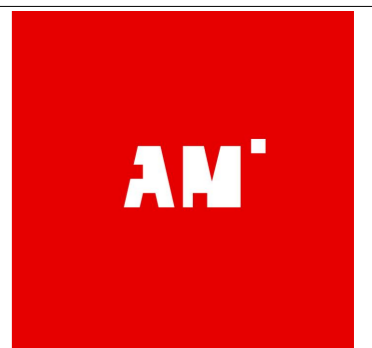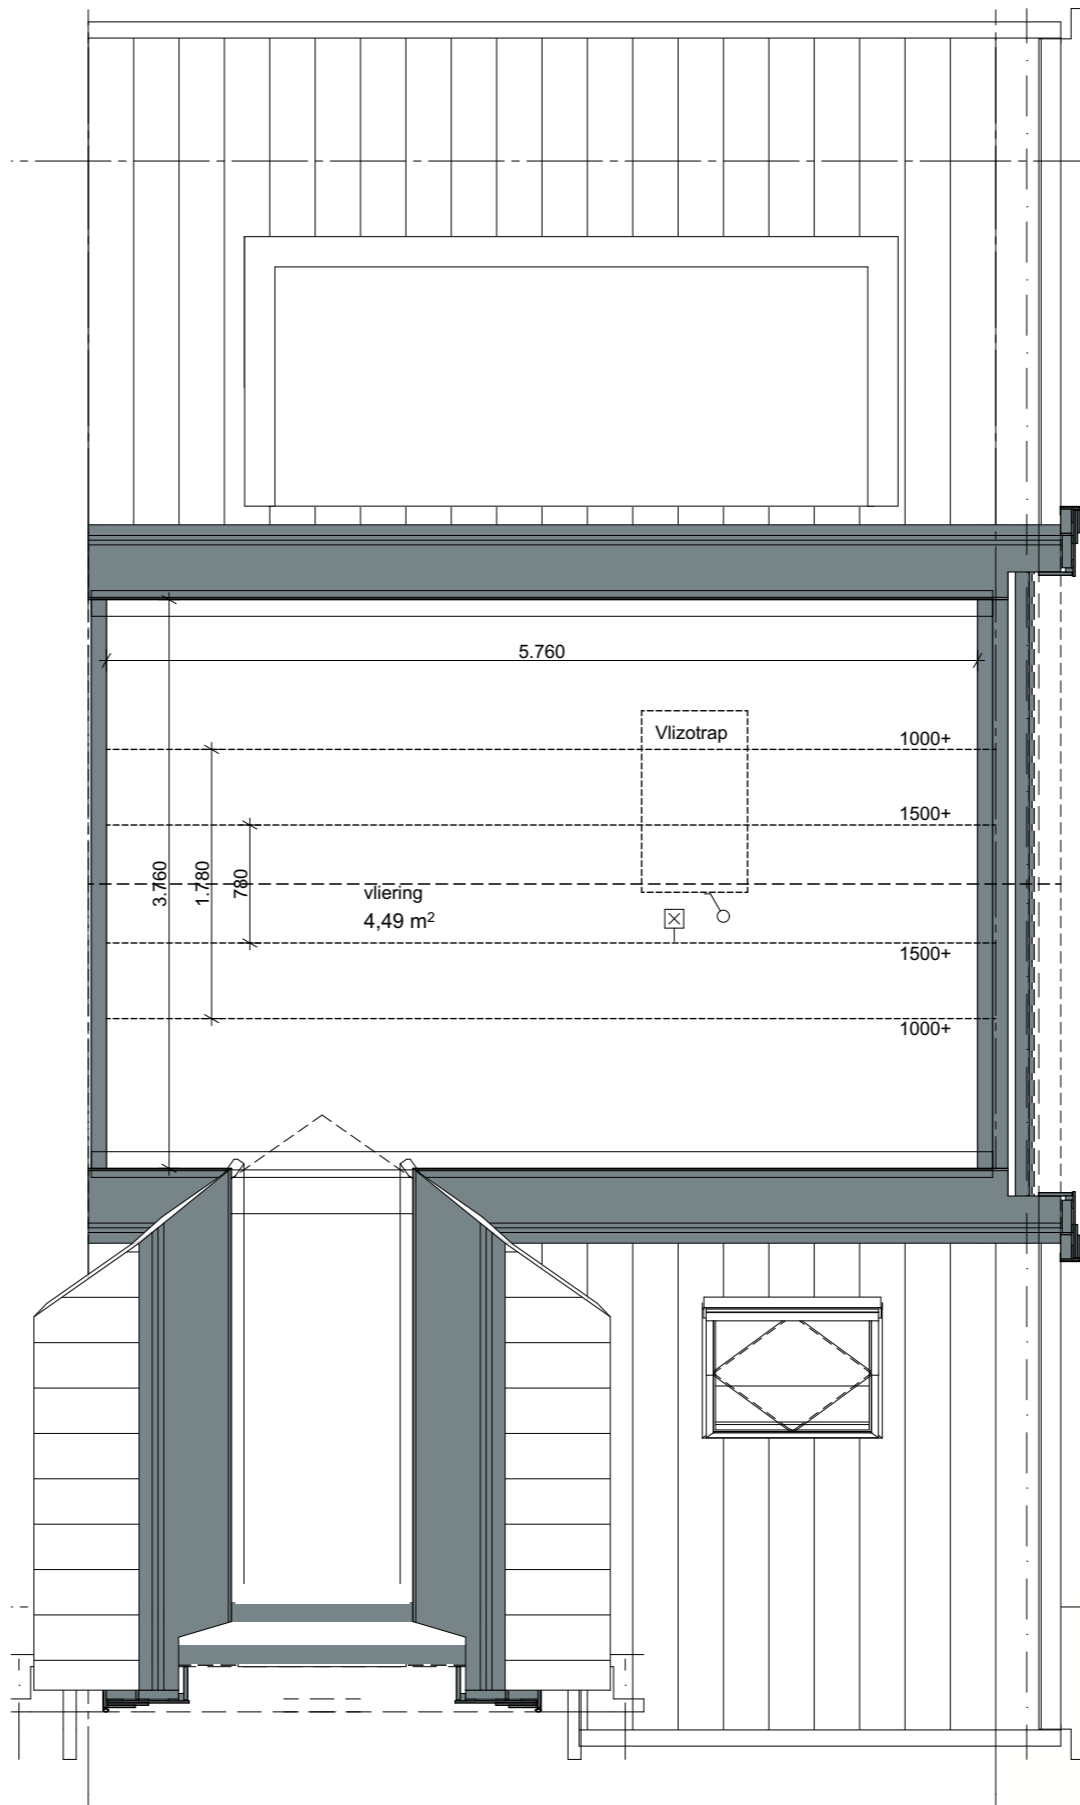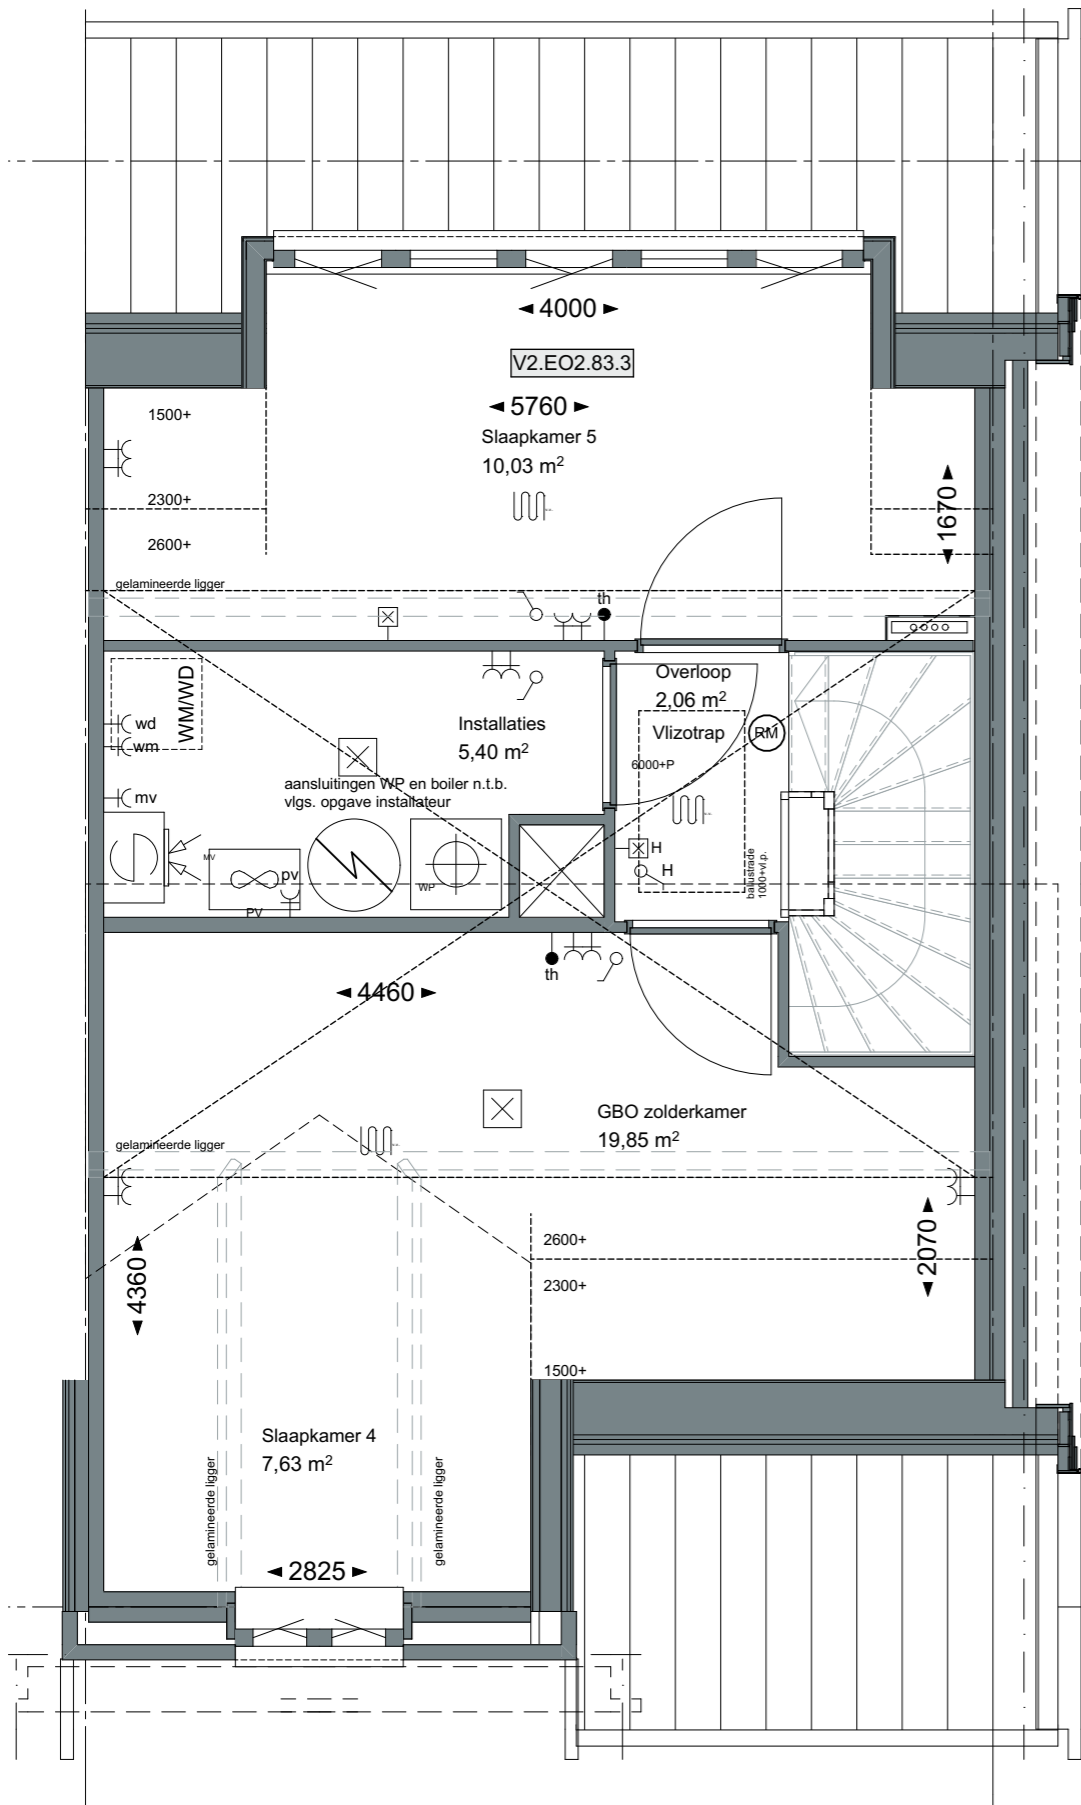

ZVA

Zeinstra Veerbeek Architecten

ILSY-Plantsoen 5
2497 GA Den Haag

Telefoon: +31 703478594
info@zeinstraveerbeek.nl
www.zeinstraveerbeek.nl

Project:
Weespersluis; Lanenrijk 2A2

Fase:
Optietekening

Schaal:
1:50

formaat:
A3

Datum:
24-07-2020

project nummer:
0453


tekening nummer:
KAO-D-opt-103c

tekening naam:
Optietekening


Type:
Rijwoningen 6000 D


Getekend:
SVL

V2.EO2.4.5 dakraam achter
C=trap D=niet trap

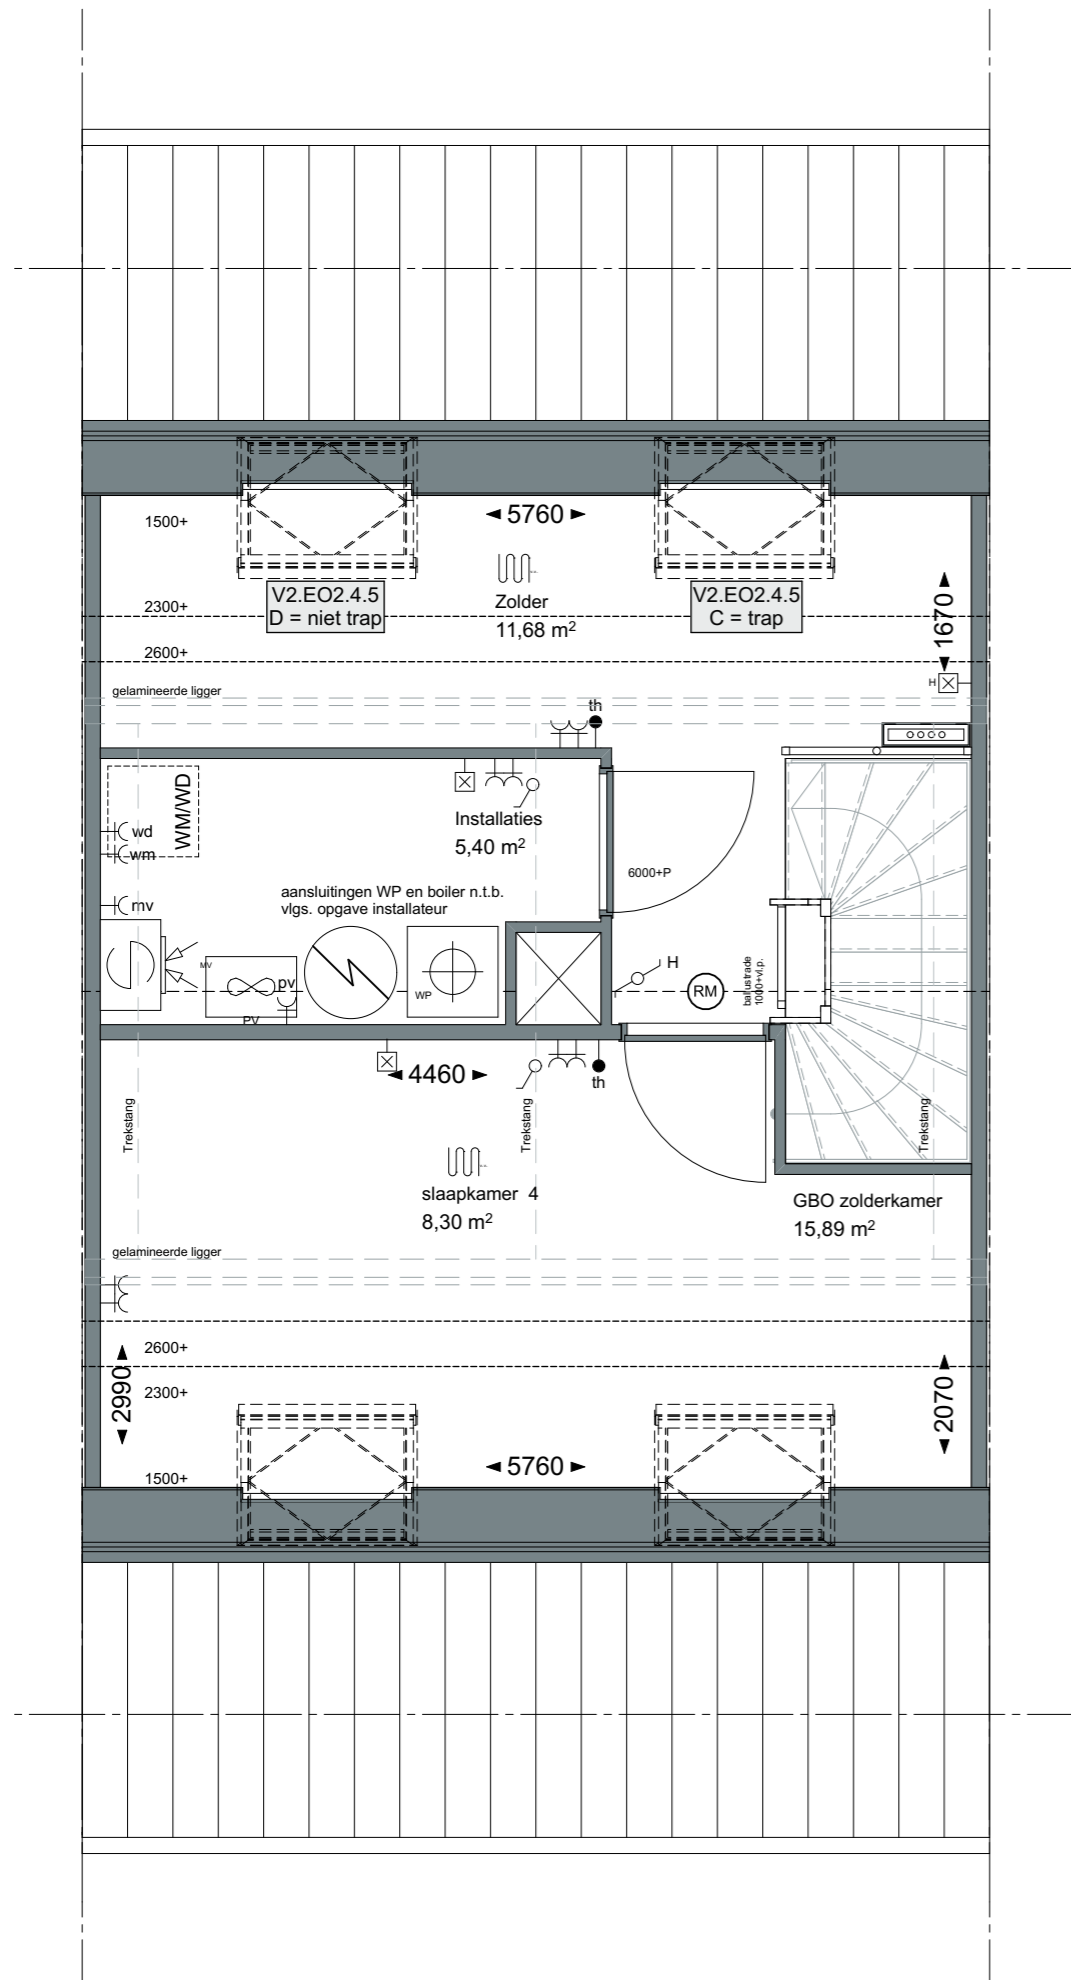



— LANENRIJK —

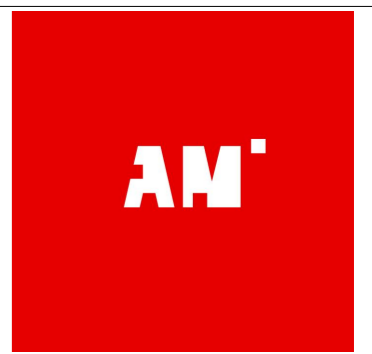


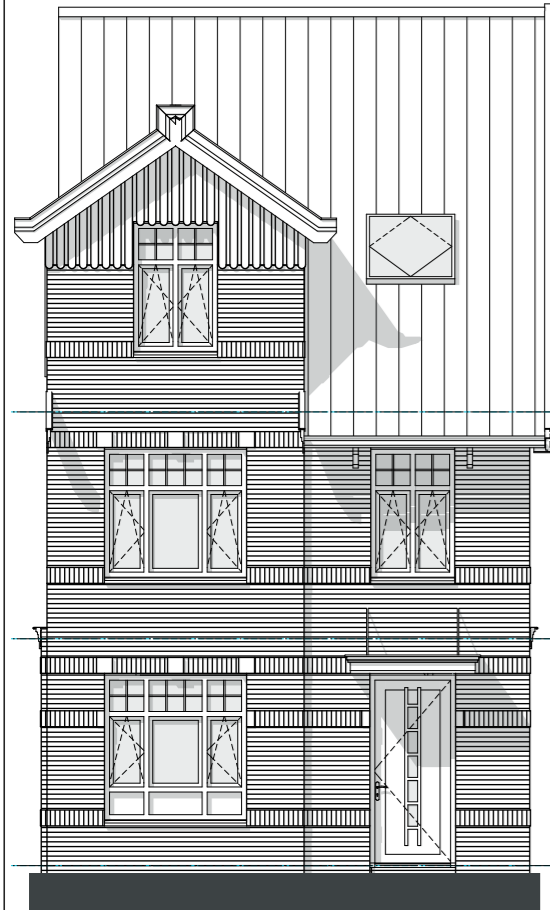


V2.EO2.9.10 dakraam voor

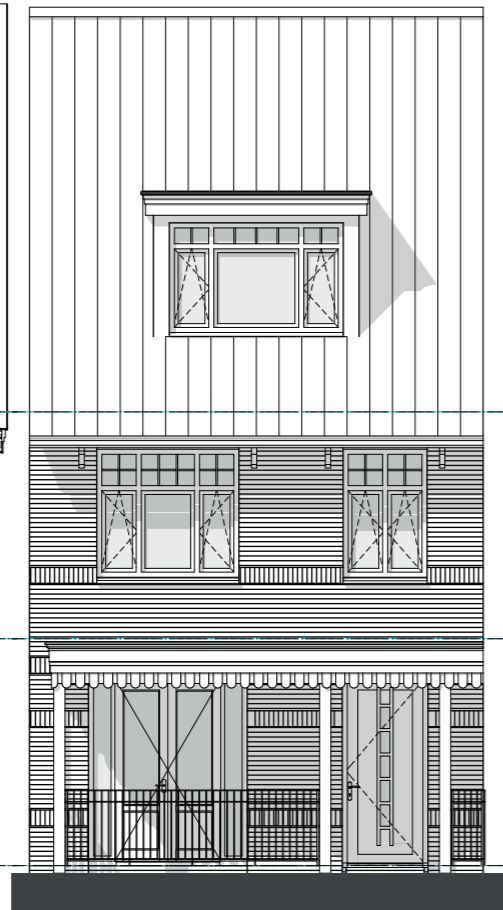


V2.EO2.151.8 dakkapel voor

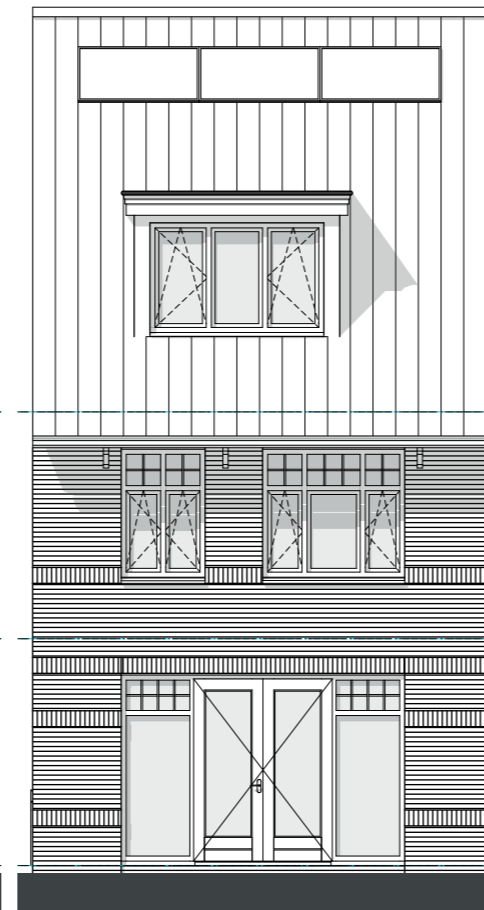


V2.EO2.21.6 dakkapel achter

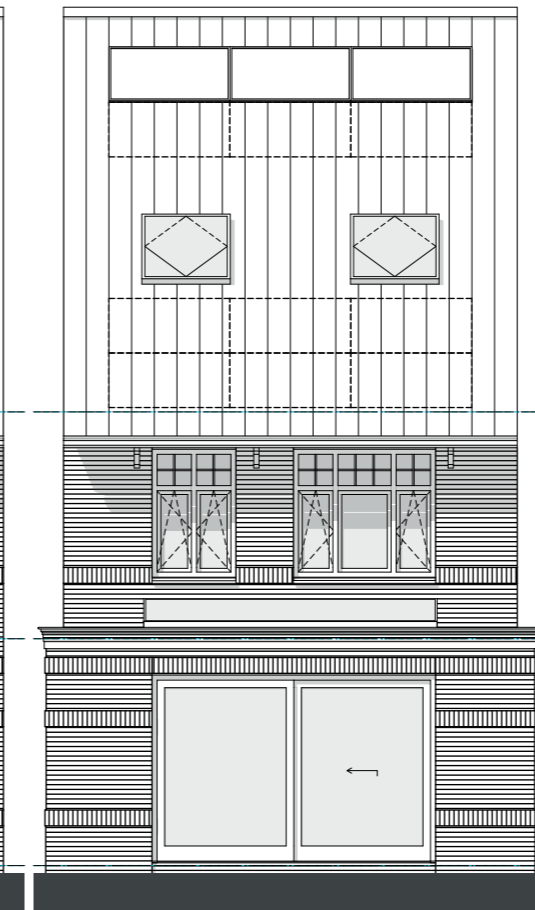

V2.EO2.4.5 dakramen achter
V0.EO0.211.6 uitbouw 2,4 meter
V0.EO0.411 schuifpui
optie maximaal aantal zonnepanelen icm dakramen

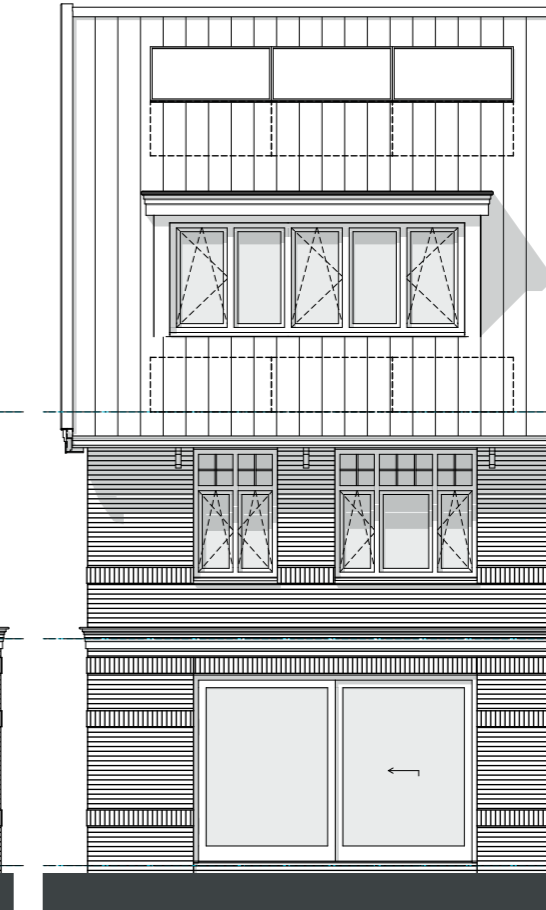

V2.IV2.666 brede dakkapel achter
V0.EO0.378.8 uitbouw 1,2 meter
V0.EO0.411 schuifpui
optie maximaal aantal zonnepanelen icm dakkapel

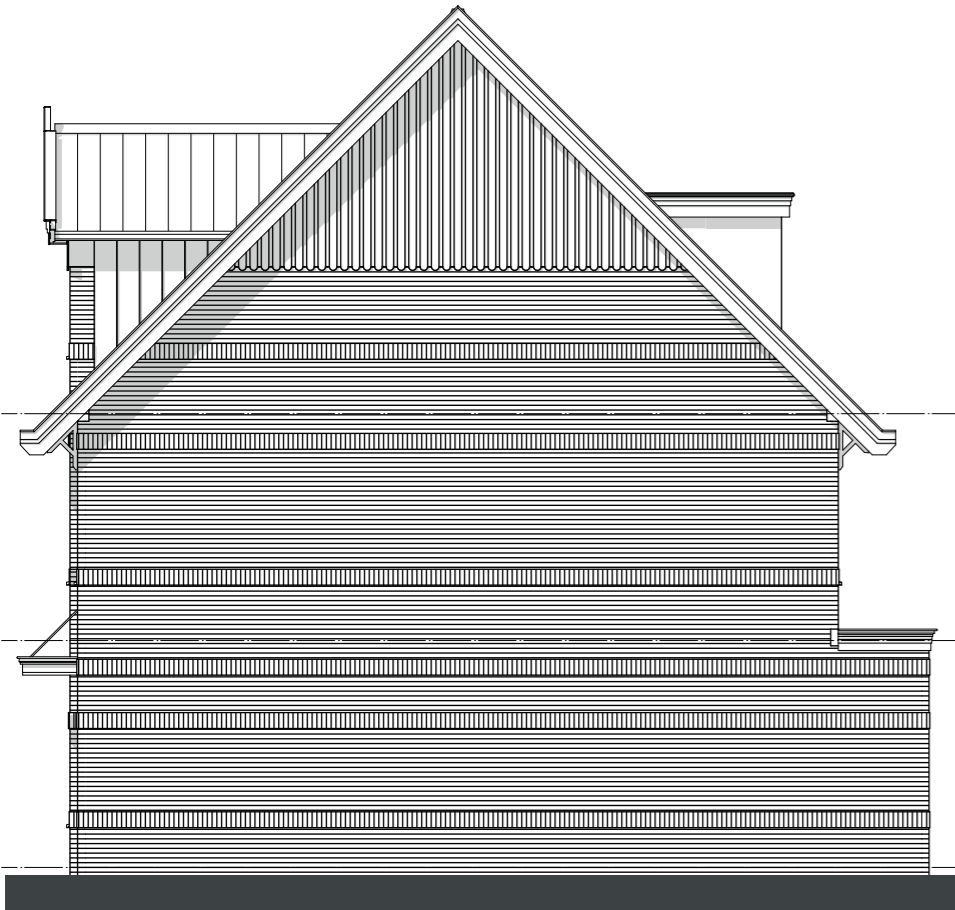

V0.EO0.378.8 uitbouw 1,2 meter



V0.EO0.211.6 uitbouw 2,4 meter

V0.EO0.405 lichtstraat

ZVA

Zeinstra Veerbeek Architecten

ILSY-Plantsoen 5
2497 GA Den Haag

Telefoon: +31 703478594
info@zeinstraveerbeek.nl
www.zeinstraveerbeek.nl

Project:
Weesperluis; Lanenrijk 2A2

Fase:
Optietekening

Schaal:
1:100

formaat:
A3

Datum:
24-07-2020

project nummer:
0453

tekening nummer:
KAO-D-opt-201a

tekening naam:
Optietekening

Type:
Rijwoningen 6000 D

Getekend:
SVL



— LANENRIJK —

AM'