


Type J
Bouwnummer 18

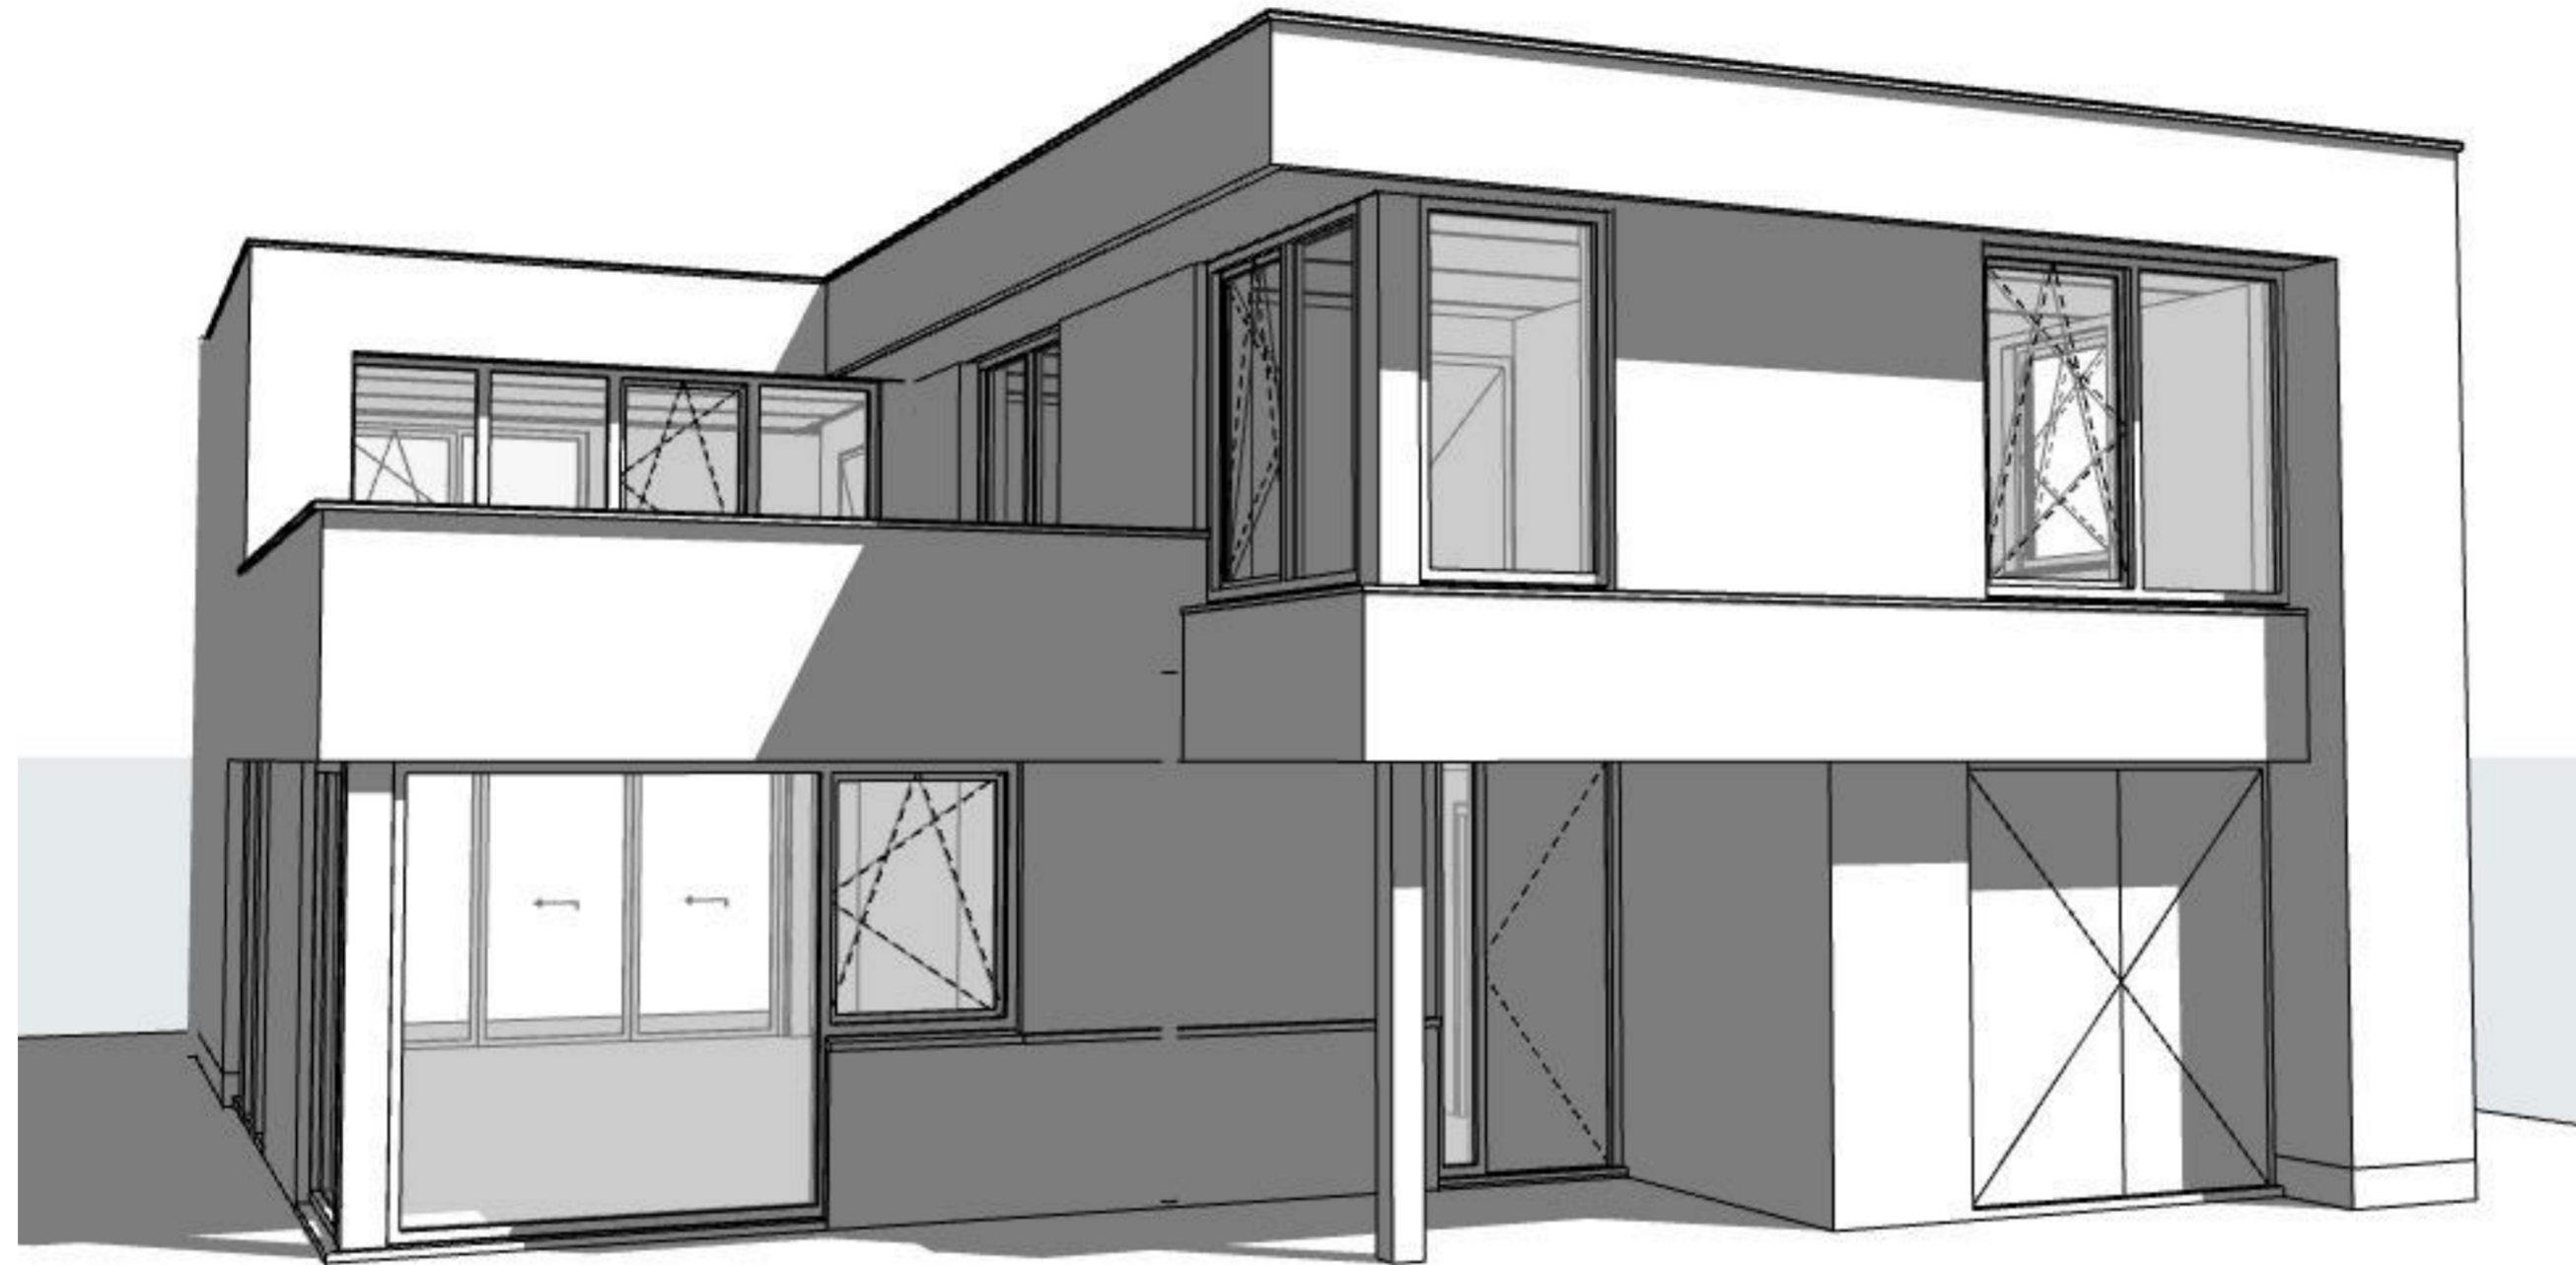

electra conform NEN 1010

- bel
- wandlichtpunt
- plafondlichtpunt
- enkelpolige schakelaar
- wisselschakelaar
- serieschakelaar
- wandcontactdoos dubbel gear, horizontaal
- wandcontactdoos enkel gear
- wand-/rookmelder (aangesloten op lichtnet) conform NEN2555
- aansluiting wasmachine
- aansluiting pv-panelen
- aansluiting mechanische ventilatie
- CO2 -meter
- aansluitpunt wasdroger
- afzuigpunt mech.vent.

bouwkundig

- meterkast
- MV-box
- opstelplaats droger/wasmachine
- kruipruimte
- boiler
- CV-verdeler
- radiator
- woningscheidende wand
- binnenwand 70mm / 100mm
- gevelpakket
- gevelsteen-spouw-isolatie-binnenblad
- tegelwerk

CONCEPT

ZVA
Zeinstra Veerbeek Architecten

ILSY-Plantsoen 5
2497 GA Den Haag

Telefoon: +31 703478594
info@zeinstraveerbeek.nl
www.zeinstraveerbeek.nl

Project:
Weesperluis, Waterrijk 4A3; Weesp

Fase:
Verkooptekening

Schaal:

formaat:
A2

Datum:
20-05-2020

project nummer:
0454

tekening nummer:
KAO-J-100

tekening naam:
voorblad

Type:
Vrijstaand J

Getekend:
IR

Type J
Bouwnummer
18




— WATERRIJK —

ontwikkeld door:



gerealiseerd door:
THUISBOUWEN
DE CREATIEVE, INSPIKERENDE VILLABOUWERS

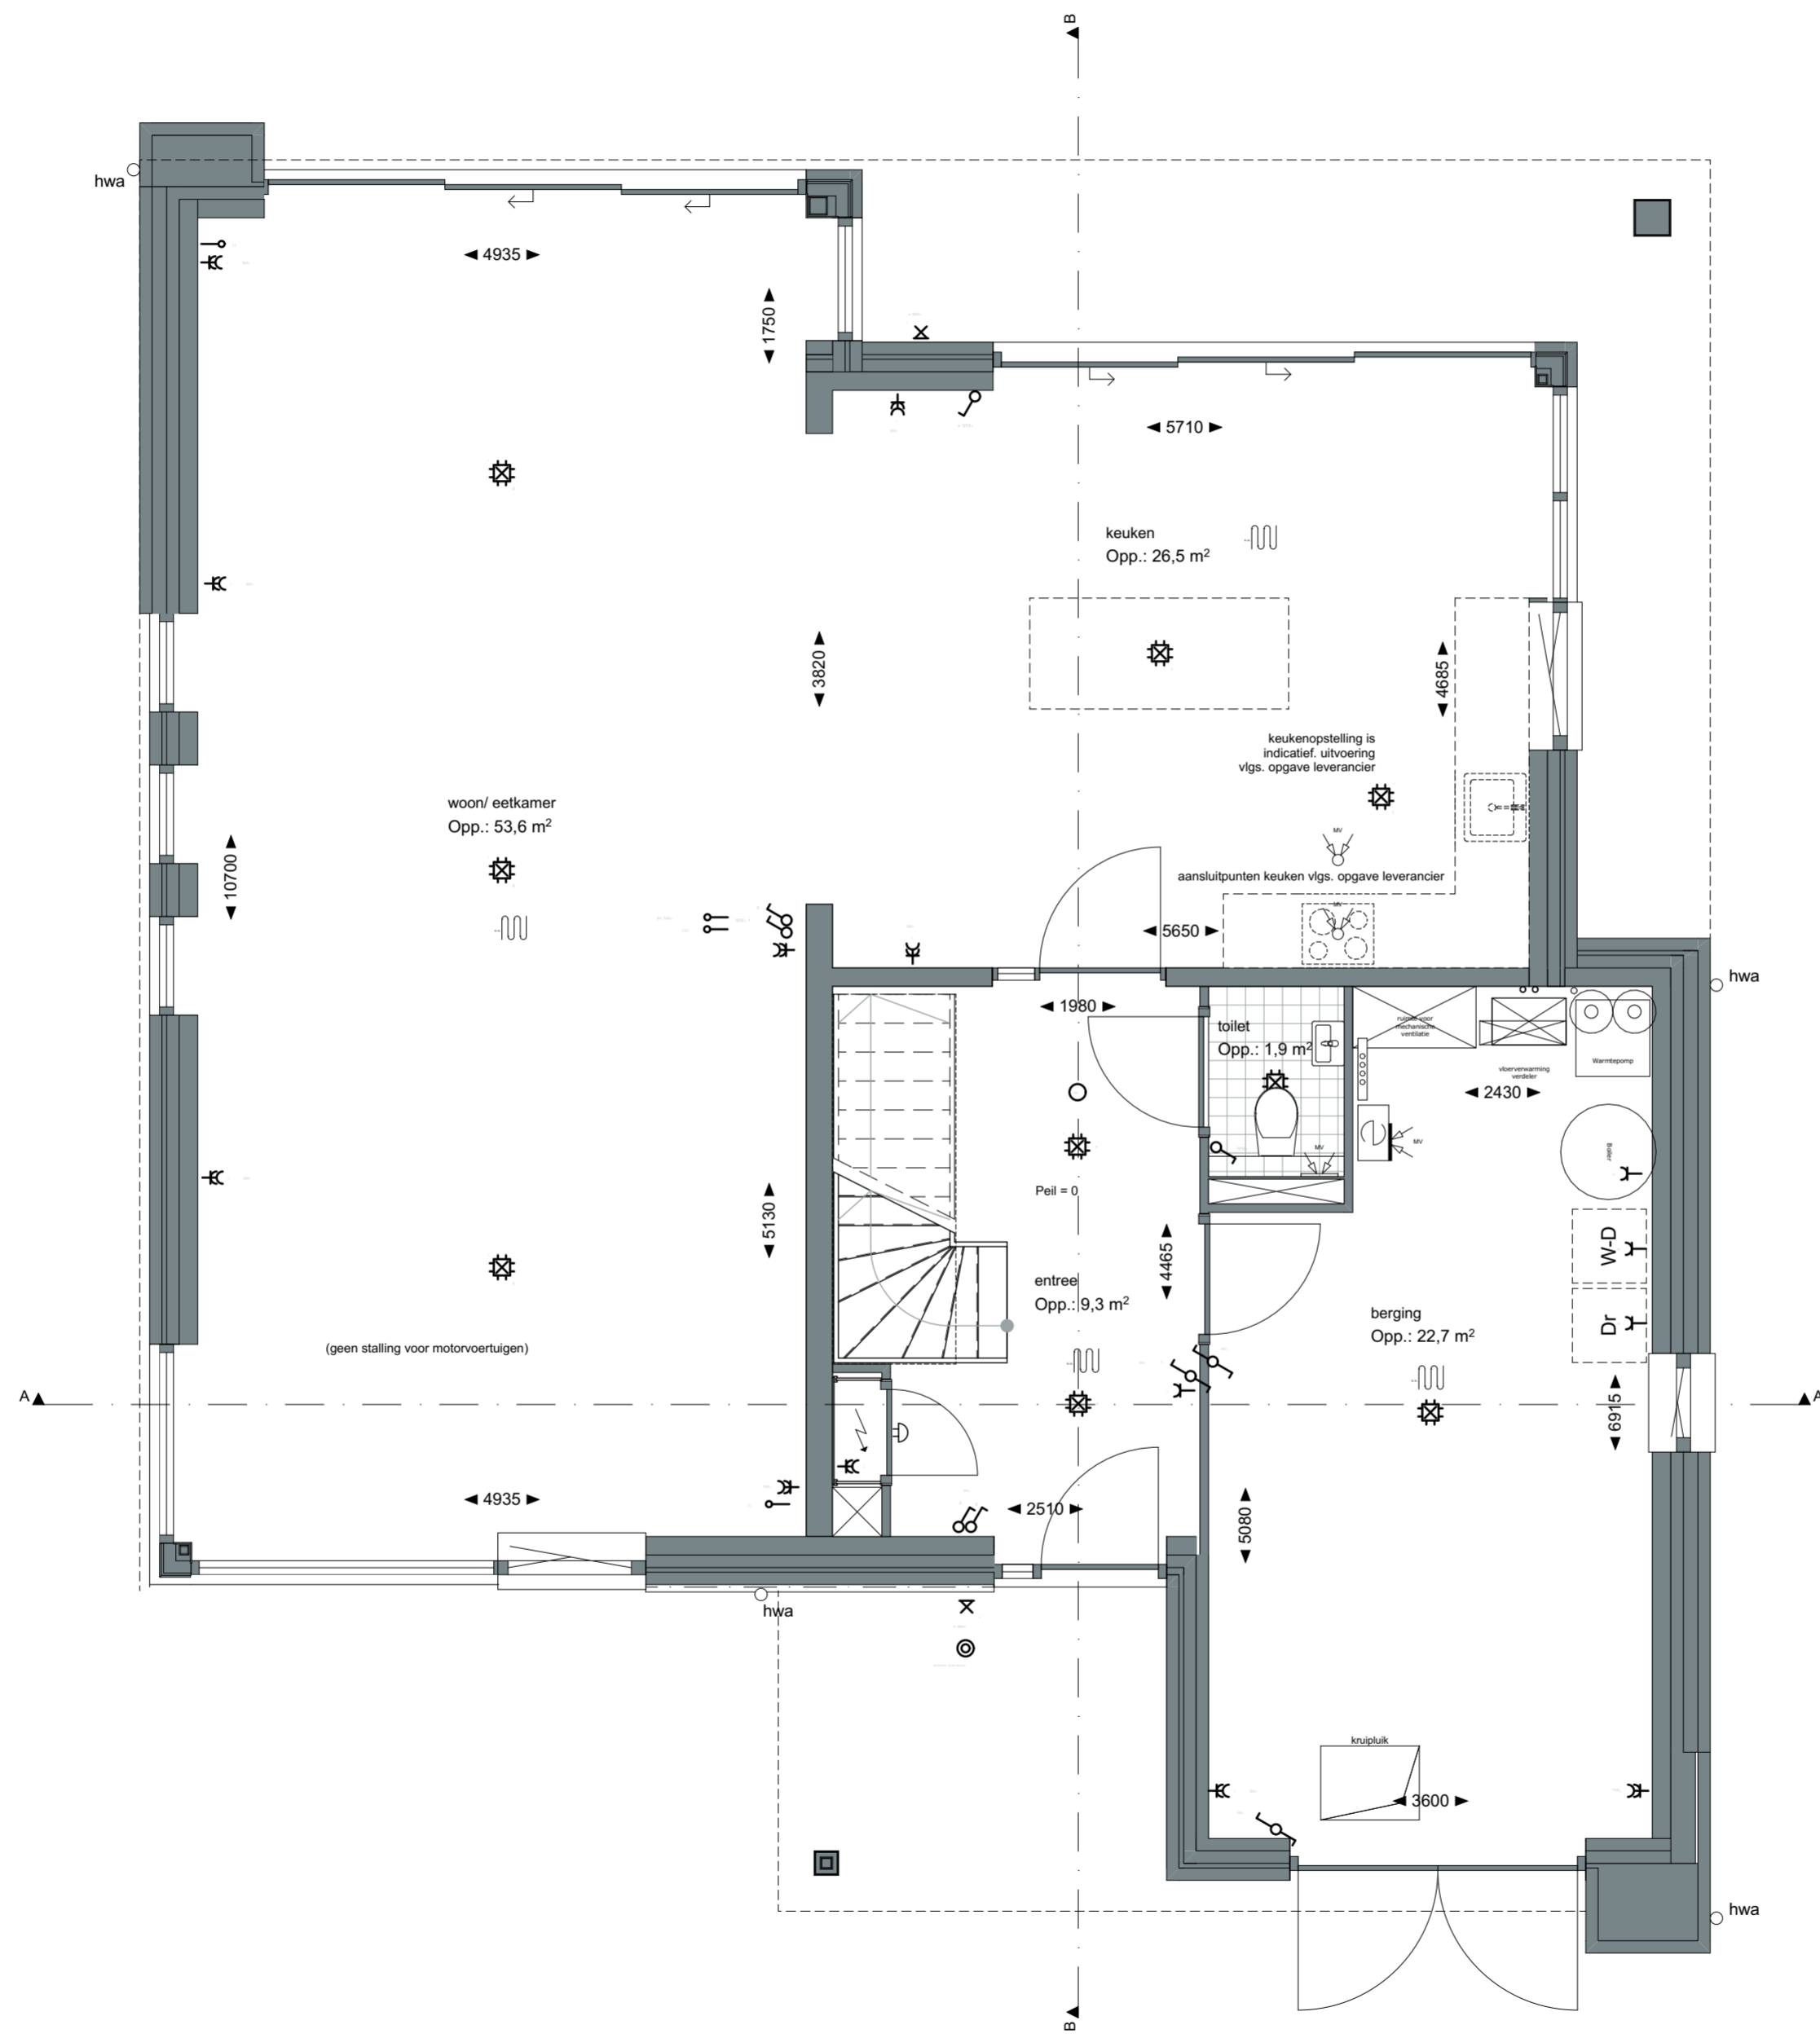

CONCEPT



Zeinstra Veerbeek Architecten

ILSY-Plantsoen 5
2497 GA Den Haag

Telefoon: +31 703478594
info@zeinstraveerbeek.nl
www.zeinstraveerbeek.nl

Project:
Weespersluis, Waterrijk 4A3; Weesp

Fase:
Verkooptekening

Schaal:
1:50

formaat:
A2

Datum:
20-05-2020

project nummer:
0454

tekening nummer:
KAO-J-101

tekening naam:
begane grond

Type:
Vrijstaand

Getekend:
IR

Type J
Bouwnummer
18



WATERRIJK


ontwikkeld door:



gerealiseerd door:



DE CREATIEVE, INSPIKERENDE VILLABOUWERS

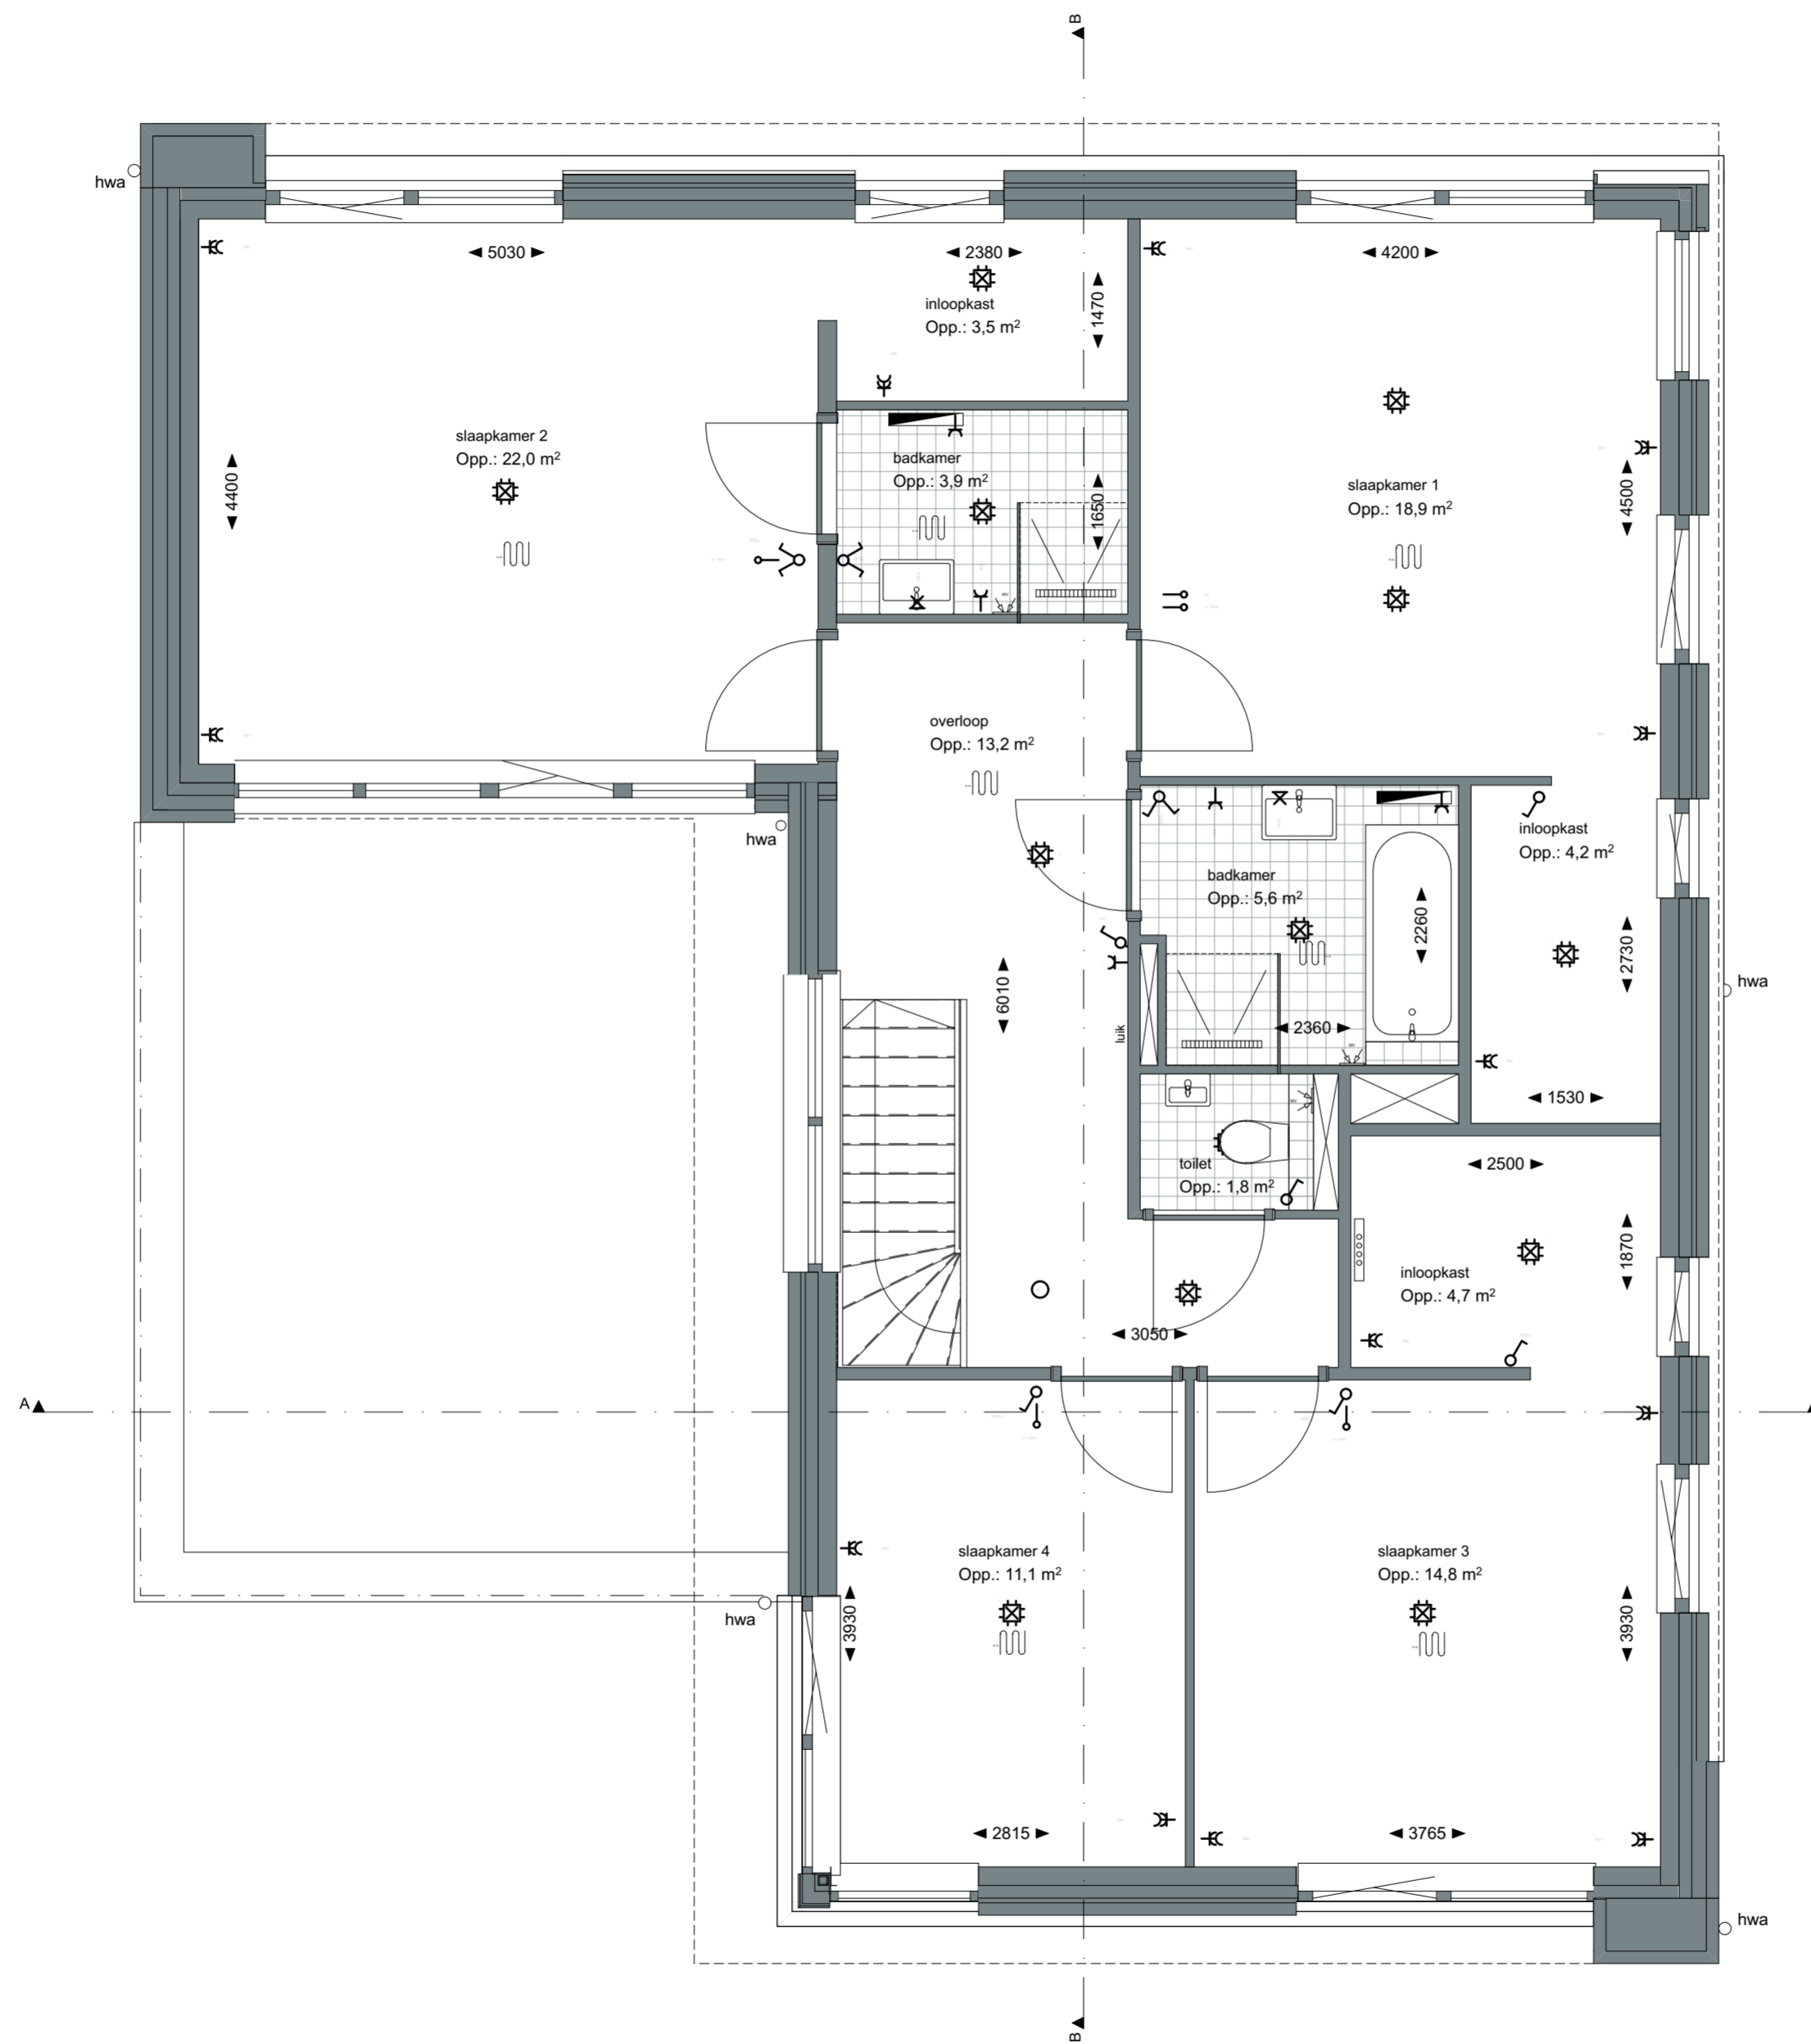

CONCEPT

ZVA

Zeinstra Veerbeek Architecten

ILSY-Plantsoen 5
2497 GA Den Haag

Telefoon: +31 703478594
info@zeinstraveerbeek.nl
www.zeinstraveerbeek.nl

Project:
Weespersluis, Waterrijk 4A3; Weesp

Fase:
Verkooptekening

Schaal:
1:50

formaat:
A2

Datum:
20-05-2020

project nummer:
0454

tekening nummer:
KAO-J-102

tekening naam:
eerste verdieping

Type:
Vrijstaand **J**

Getekend:
IR

Type J
Bouwnummer
18




— WATERRIJK —

ontwikkeld door:



gerealiseerd door:

THUISBOUWEN
DE CREATIEVE, INSPIRELENDE VILLABOUWERS

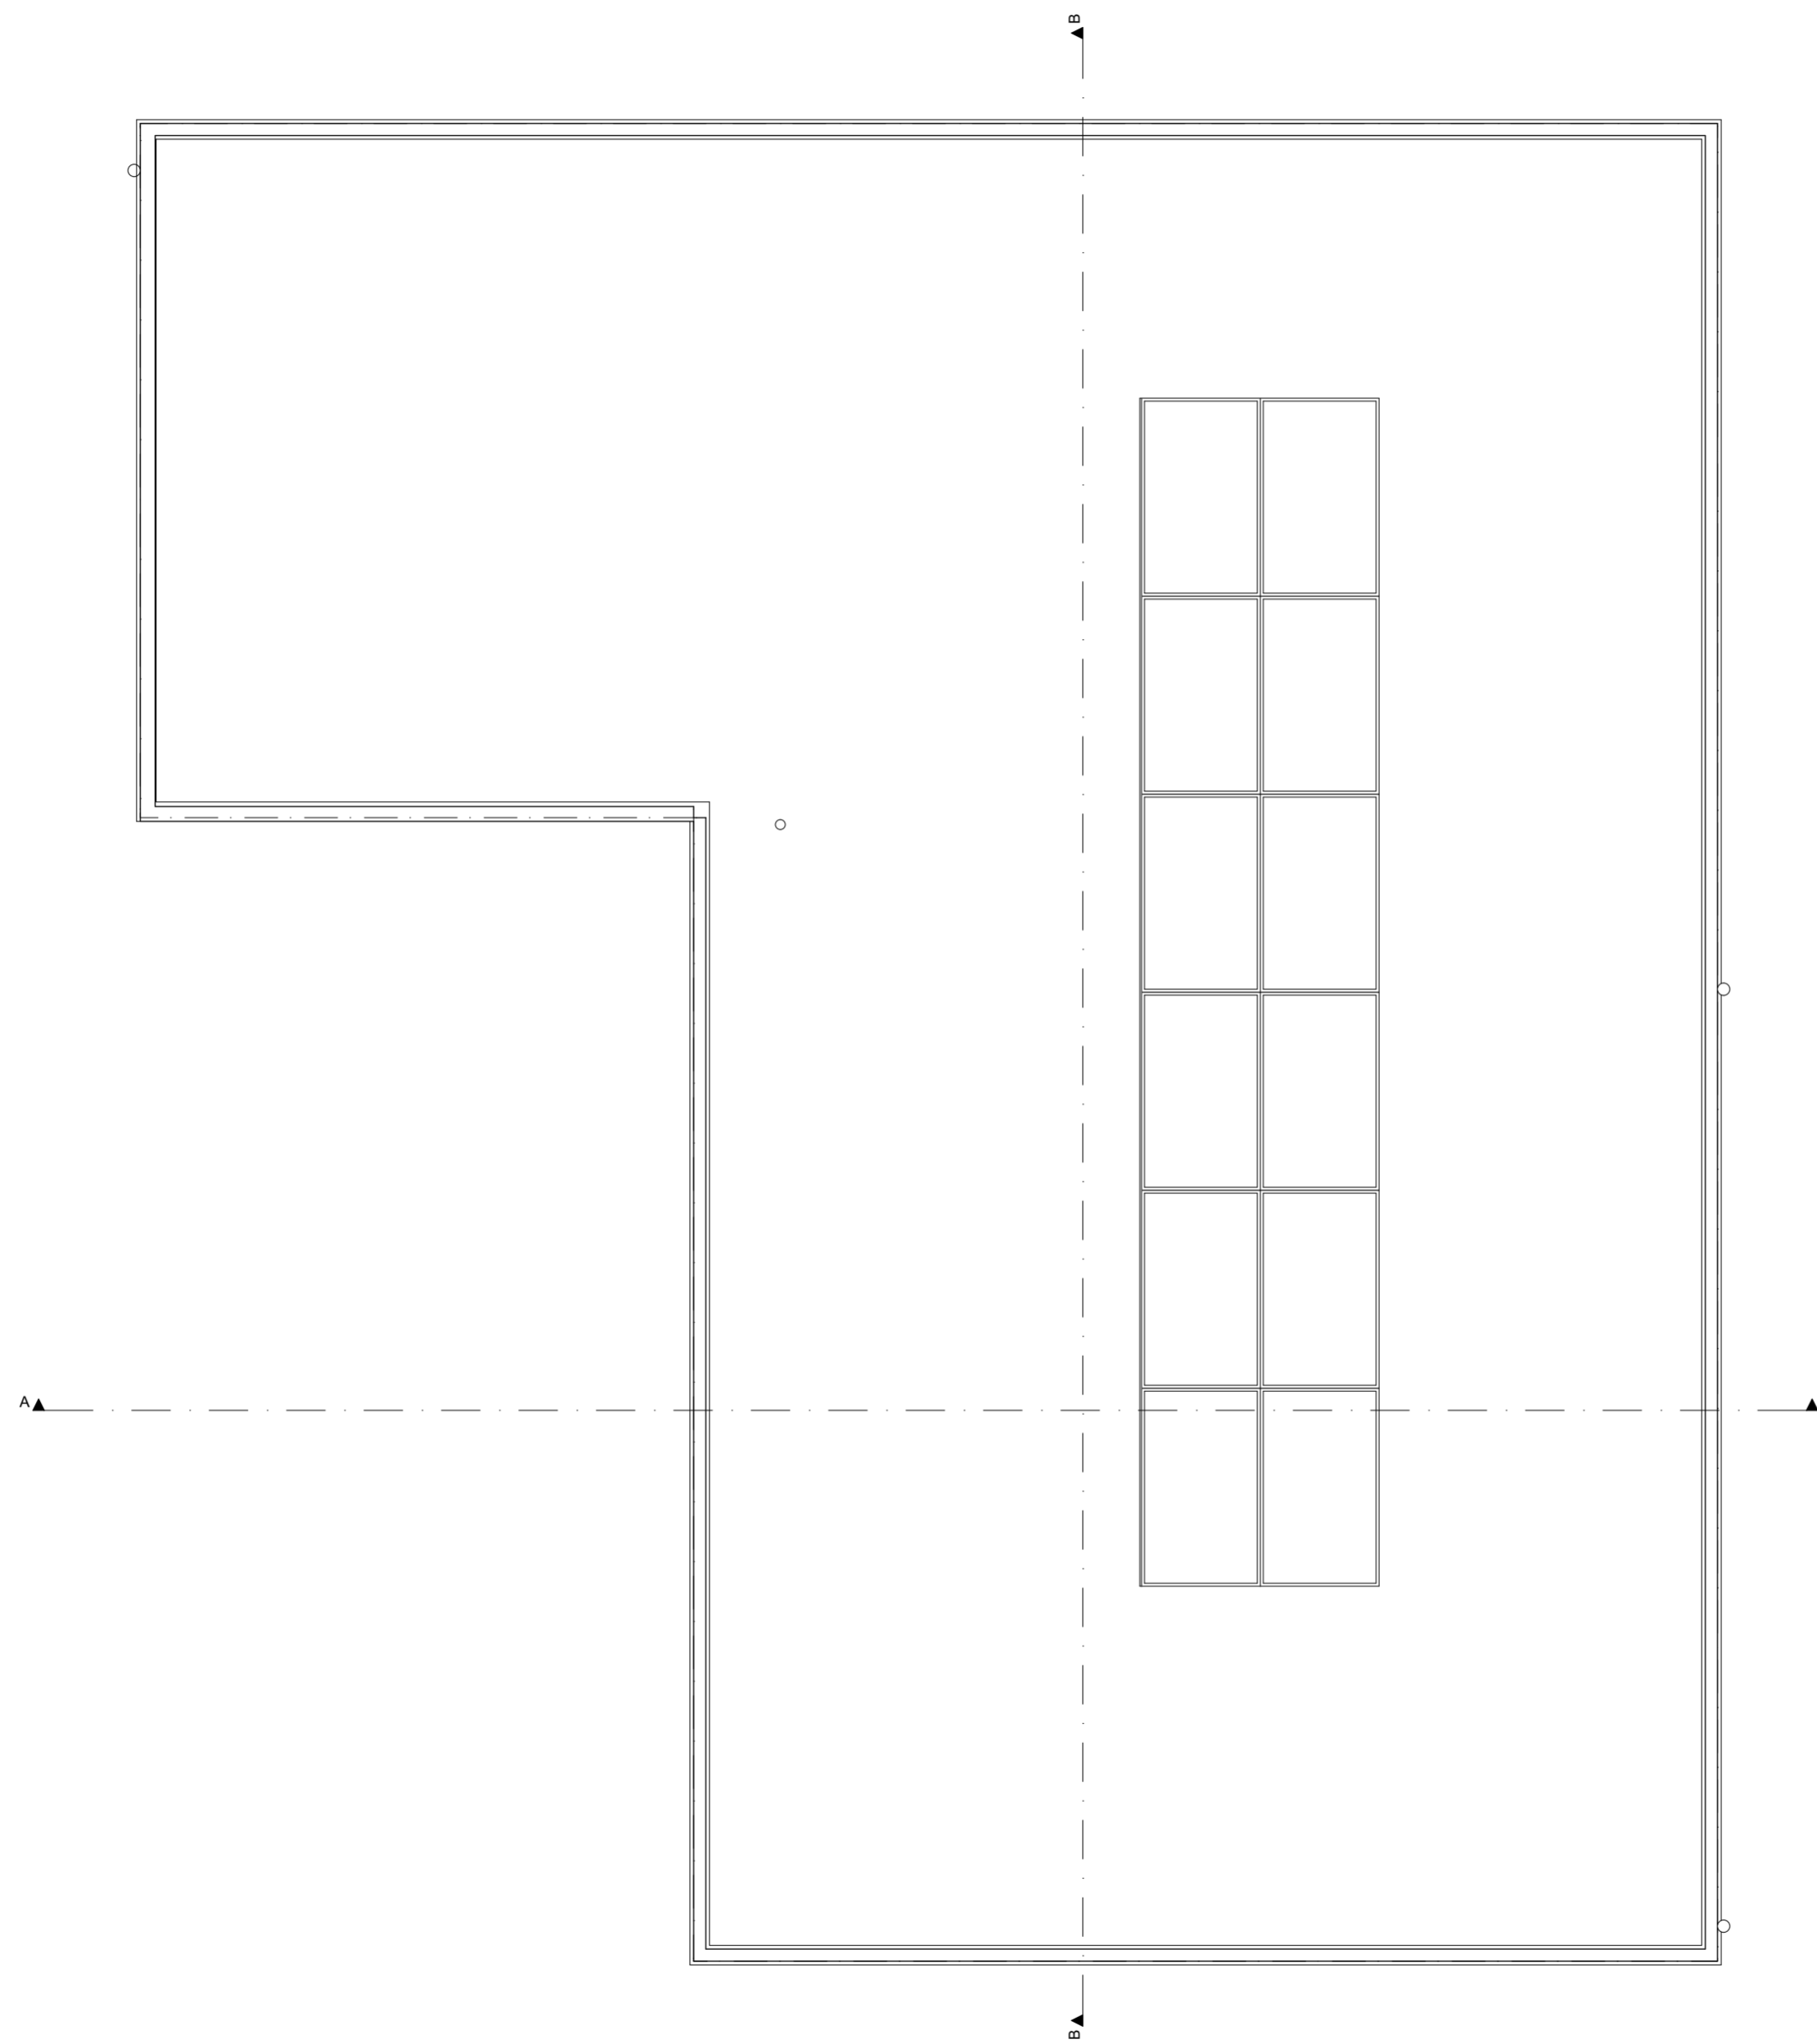

CONCEPT

ZVA

Zeinstra Veerbeek Architecten

ILSY-Plantsoen 5
2497 GA Den Haag

Telefoon: +31 703478594
info@zeinstraveerbeek.nl
www.zeinstraveerbeek.nl

Project:
Weespersluis, Waterrijk 4A3; Weesp

Fase:
Verkooptekening

Schaal:
1:50

formaat:
A2

Datum:
20-05-2020

project nummer:
0454

tekening nummer:
KAO-J-103

tekening naam:
tweede verdieping

Type:
Vrijstaand J

Getekend:
IR

Type J
Bouwnummer
18




— **WATERRIJK** —

ontwikkeld door:




gerealiseerd door:
THUISBOUWEN
DE CREATIEVE, INSPIRELENDE VILLABOUWERS


Kleurenschema:
 Gevelsteen: Wit geschilderd
 Gevelsteen plint: Zwart
 Houten geveldelen: Grijs
 Kozijnen: Hout, grijs
 Hwa: Zink

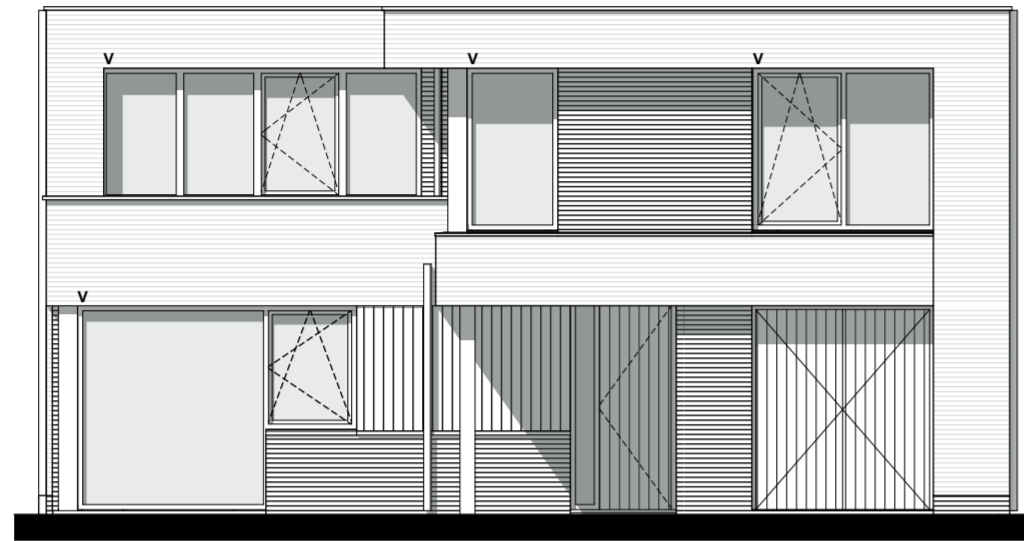

Voorgevel 1:100

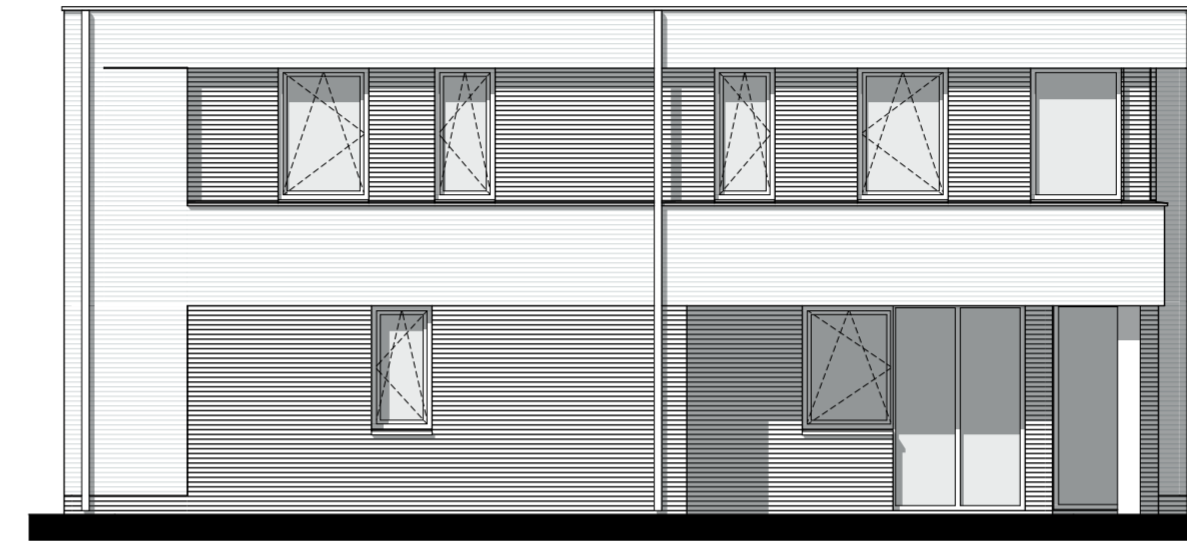

Linkergevel 1:100

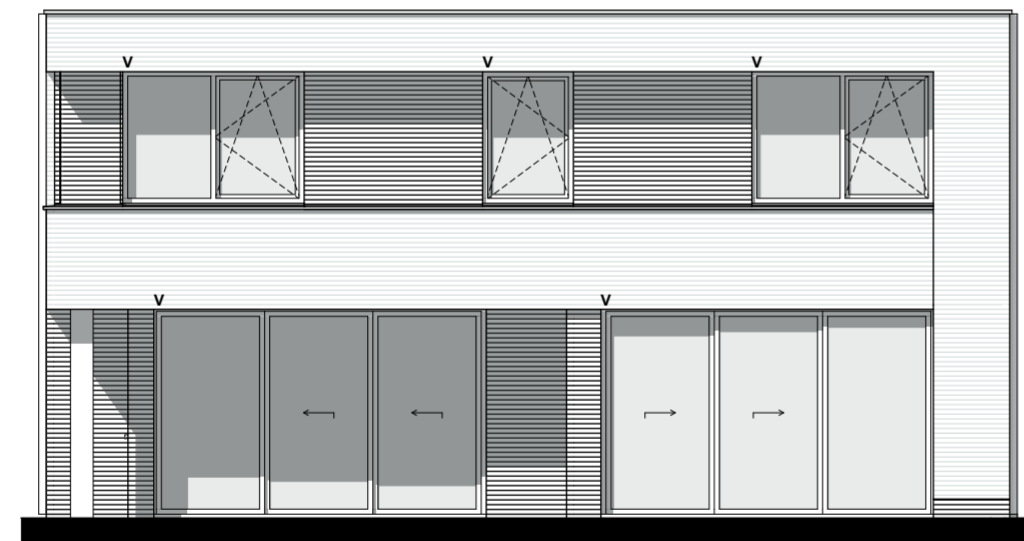

Achtergevel 1:100



Rechtergevel 1:100

CONCEPT

ZVA

Zeinstra Veerbeek Architecten

ILSY-Plantsoen 5
2497 GA Den Haag

Telefoon: +31 703478594
info@zeinstraveerbeek.nl
www.zeinstraveerbeek.nl

Project:
Weespersluis, Waterrijk 4A3; Weesp

Fase:
Verkooptekening

Schaal:
1:100

formaat:
A2

Datum:
20-05-2020

project nummer:
0454

tekening nummer:
KAO-J-201

tekening naam:
gevels

Type:
Vrijstaand J

Getekend:
IR

Type J
Bouwnummer
18




— WATERRIJK —

ontwikkeld door:




gerealiseerd door:
THUISBOUWEN
DE CREATIEVE, INSPIRELENDE VILLABOUWERS

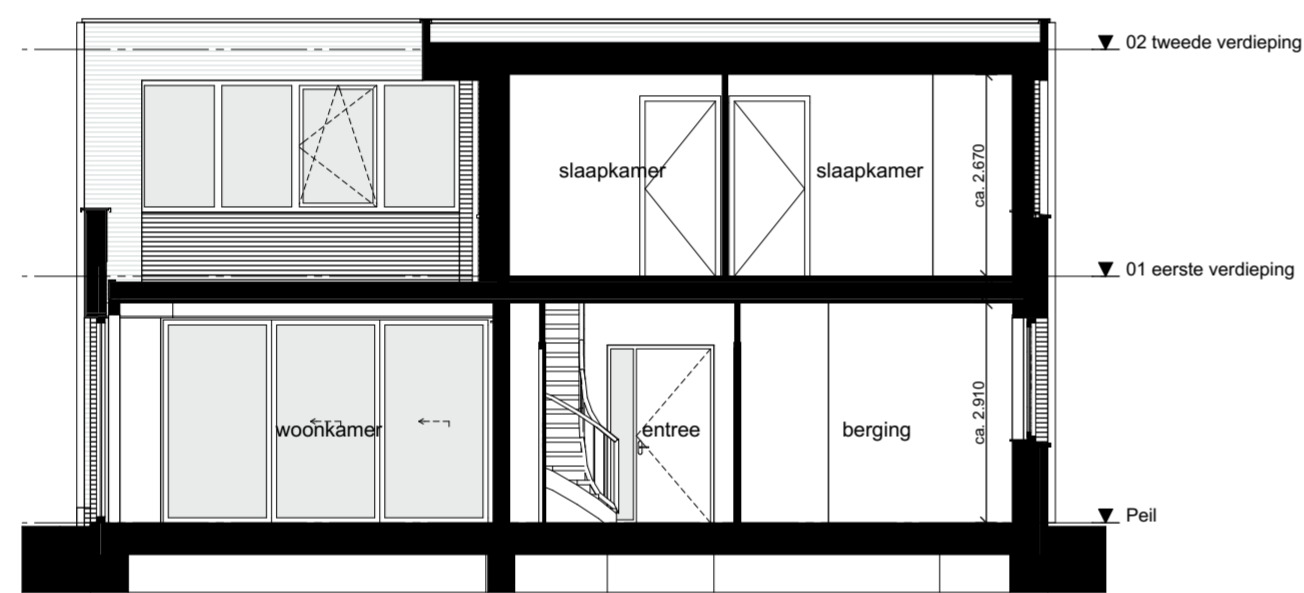

Doorsnede A-A

1:100

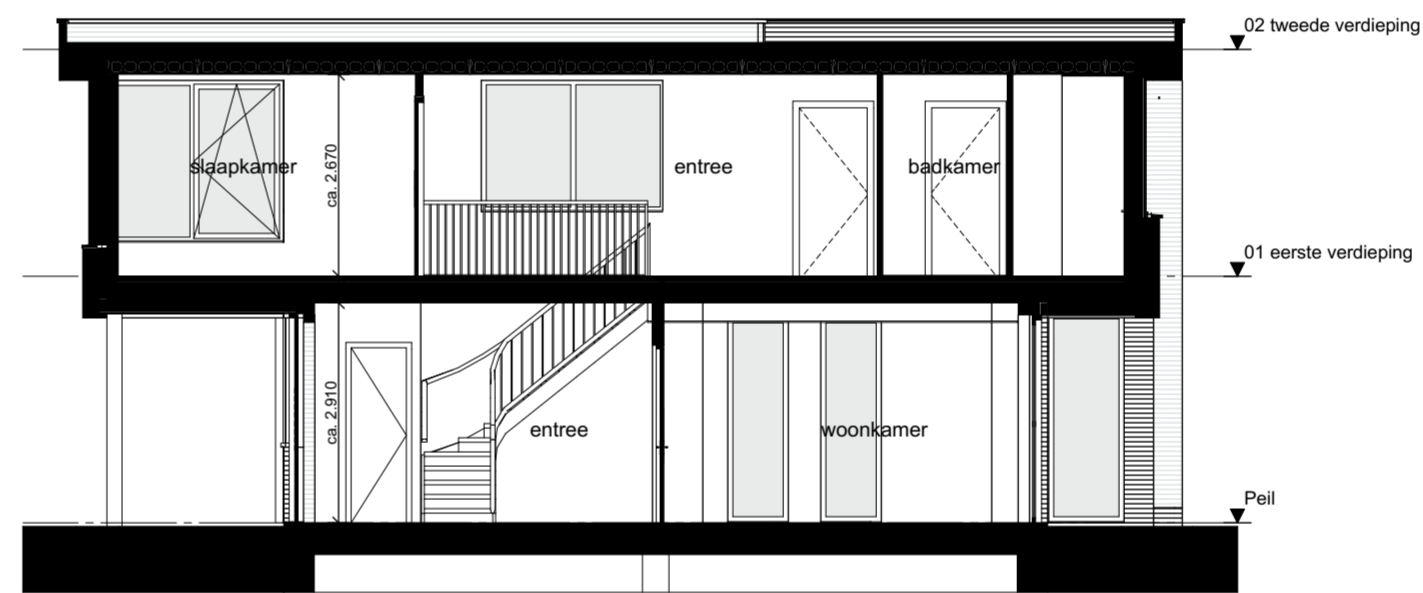

Doorsnede B-B

1:100

CONCEPT

ZVA

Zeinstra Veerbeek Architecten

ILSY-Plantsoen 5
2497 GA Den Haag

Telefoon: +31 703478594
info@zeinstraveerbeek.nl
www.zeinstraveerbeek.nl

Project:
Weespersluis, Waterrijk 4A3; Weesp

Fase:
Verkooptekening

Schaal:
1:100

formaat:
A2

Datum:
20-05-2020

project nummer:
0454

tekening nummer:
KAO-J-301

tekening naam:
doorsnedes

Type:
Vrijstaand **J**

Getekend:
IR

Type J
Bouwnummer
18



— WATERRIJK —

ontwikkeld door:



gerealiseerd door:

THUISBOUWEN
DE CREATIEVE, INSPIKERENDE VILLAGOUWERS