

Type M1a
Bouwnummer 7



electra conform NEN 1010

- bel
- wandlichtpunt
- plafondlichtpunt
- enkelpolige schakelaar
- wisselschakelaar
- serieschakelaar
- wandcontactdoos dubbel geaard, horizontaal
- wandcontactdoos enkel geaard
- wand-/rookmelder (aangesloten op lichtnet) conform NEN2555
- aansluiting wasmachine
- aansluiting pv-panelen
- aansluiting mechanische ventilatie
- CO2 -meter
- loze leiding wasdroger
- afzuigpunt mech.vent.

bouwkundig

- meterkast
- MV-box
- opstelplaats droger/wasmachine
- kruipruimte
- boiler
- CV-verdeler
- radiator
- woningscheidende wand
- binnenwand 70mm / 100mm
- gevelpakket
- gevelsteen-spouw-isolatie-binnenblad
- tegelwerk

CONCEPT

ZVA
Zeinstra Veerbeek Architecten

ILSY-Plantsoen 5
2497 GA Den Haag

Telefoon: +31 703478594
info@zeinstraveerbeek.nl
www.zeinstraveerbeek.nl

Project:
Weesperluis, Waterrijk 4A3; Weesp

Fase:
Verkooptekening

Schaal:

formaat:
A2

Datum:
20-05-2020

project nummer:
0454

tekening nummer:
KAO-M1a-100

tekening naam:
voorblad

Type:
2^1 kap **M1a**

Getekend:
ZVA

Type M1a
Bouwnummer 7




— WATERRIJK —

ontwikkeld door:



gerealiseerd door:
THUISBOUWEN
DE CREATIEVE, INSPIRELENDE VILLABOUWERS

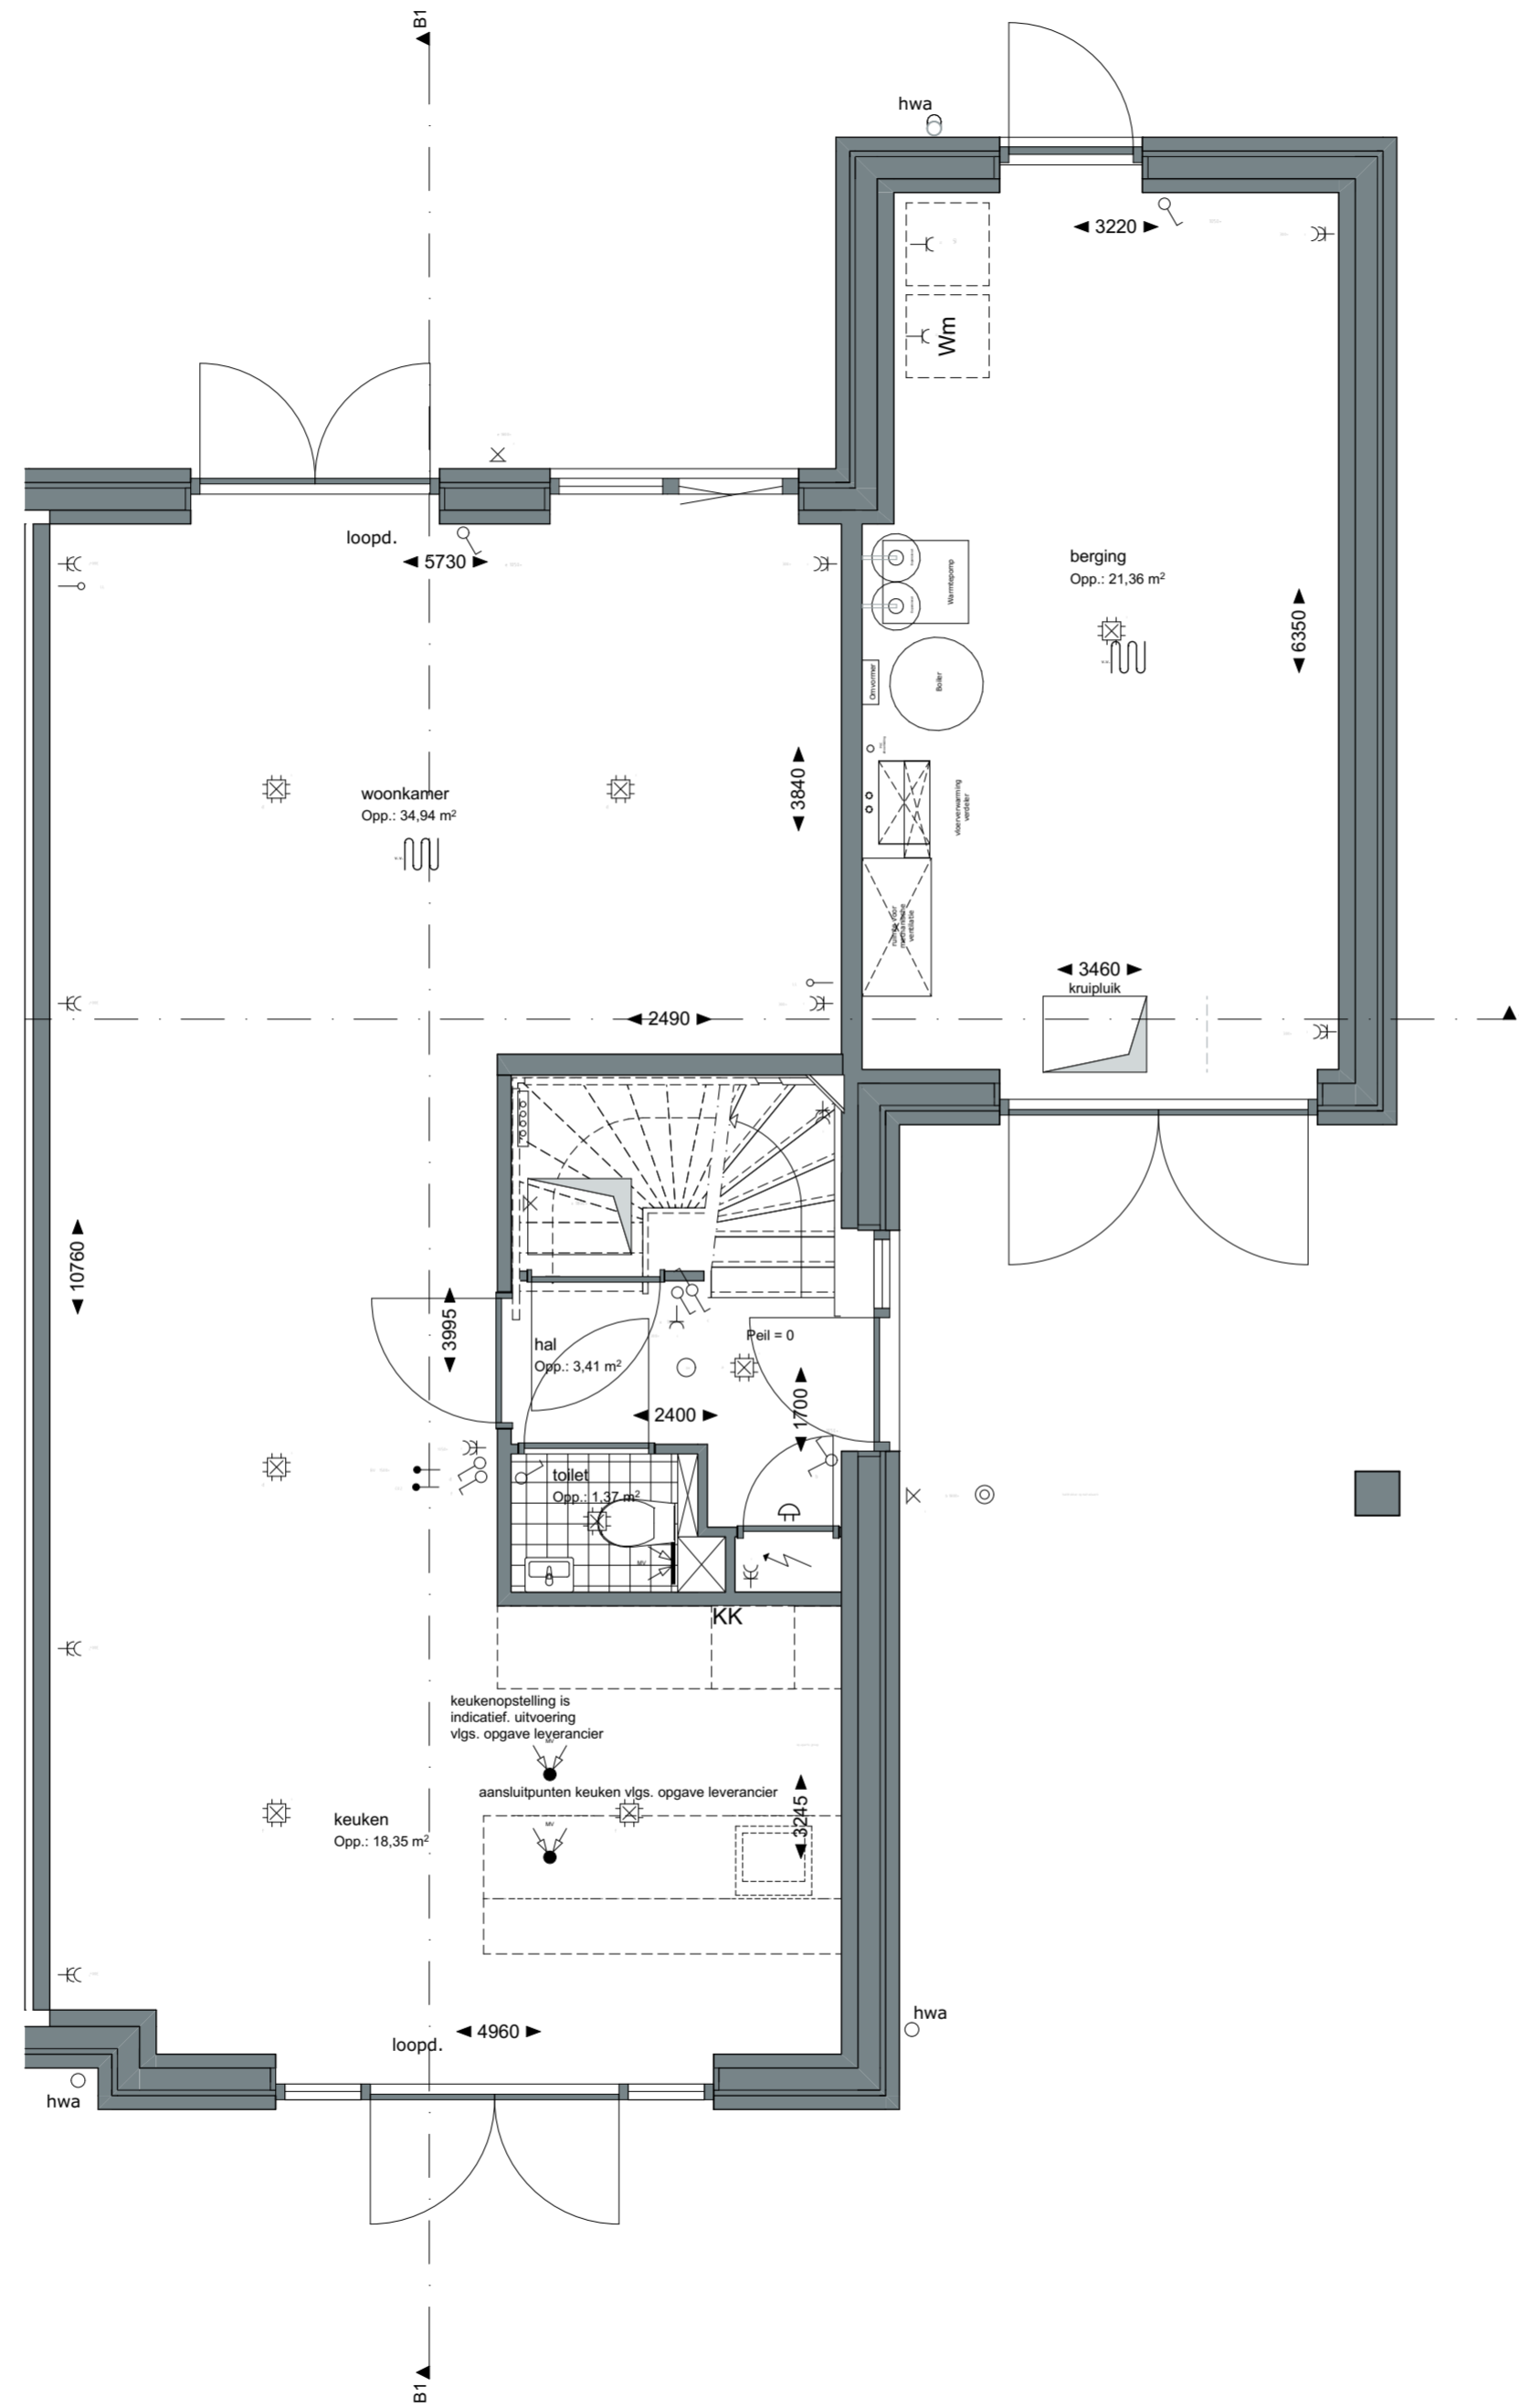

CONCEPT



Zeinstra Veerbeek Architecten

ILSY-Plantsoen 5
2497 GA Den Haag

Telefoon: +31 703478594
info@zeinstraveerbeek.nl
www.zeinstraveerbeek.nl

Project:
Weespersluis, Waterrijk 4A3; Weesp

Fase:
Verkooptekening

Schaal:
1:50

formaat:
A2

Datum:
20-05-2020

project nummer:
0454

tekening nummer:
KAO-M1a-101

tekening naam:
begane grond

Type:
2^1 kap **M1a**

Getekend:
ZVA

Type M1a
Bouwnummer 7



— WATERRIJK —


ontwikkeld door:



gerealiseerd door:



DE CREATIEVE, INSPIKERENDE VILLABOUWERS

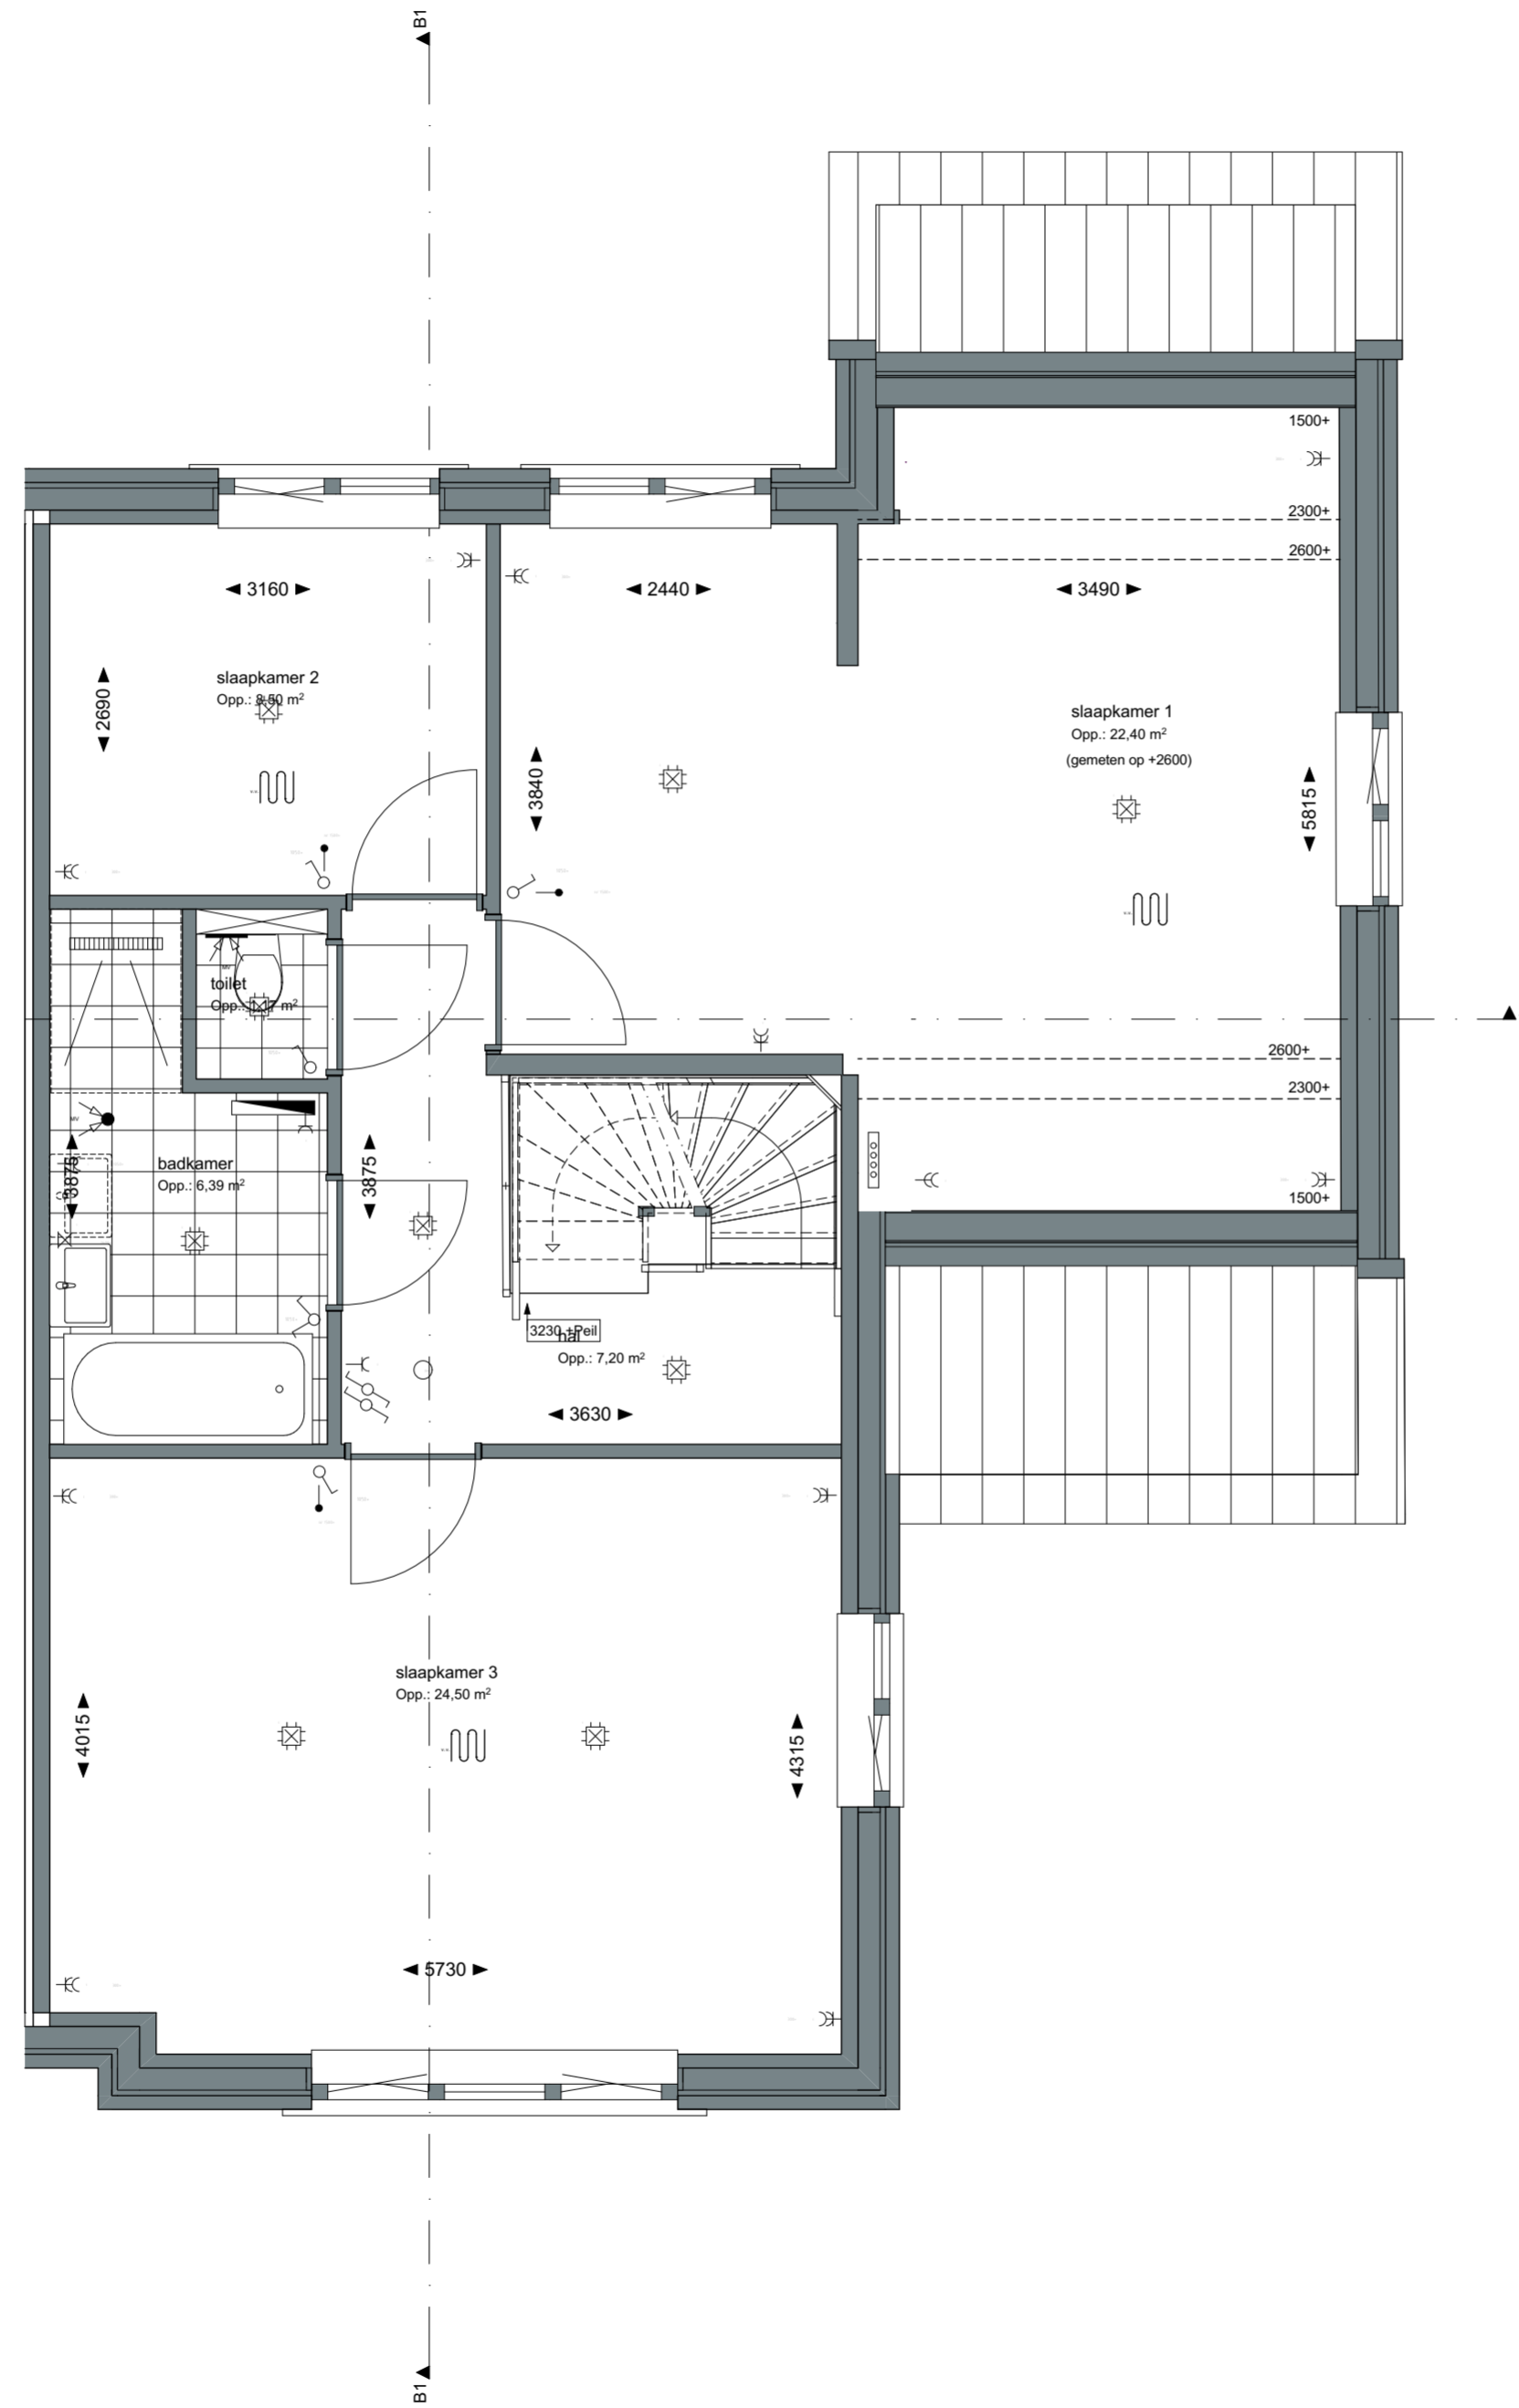

CONCEPT



Zeinstra Veerbeek Architecten

ILSY-Plantsoen 5
2497 GA Den Haag

Telefoon: +31 703478594
info@zeinstraveerbeek.nl
www.zeinstraveerbeek.nl

Project:
Weespersluis, Waterrijk 4A3; Weesp

Fase:
Verkooptekening

Schaal:
1:50

formaat:
A2

Datum:
20-05-2020

project nummer:
0454

tekening nummer:
KAO-M1a-102

tekening naam:
eerste verdieping

Type:
2^1 kap **M1a**

Getekend:
ZVA

Type M1a
Bouwnummer 7




— WATERRIJK —

ontwikkeld door:



gerealiseerd door:
THUISBOUWEN
DE CREATIEVE, INSPIKERENDE VILLABOUWERS

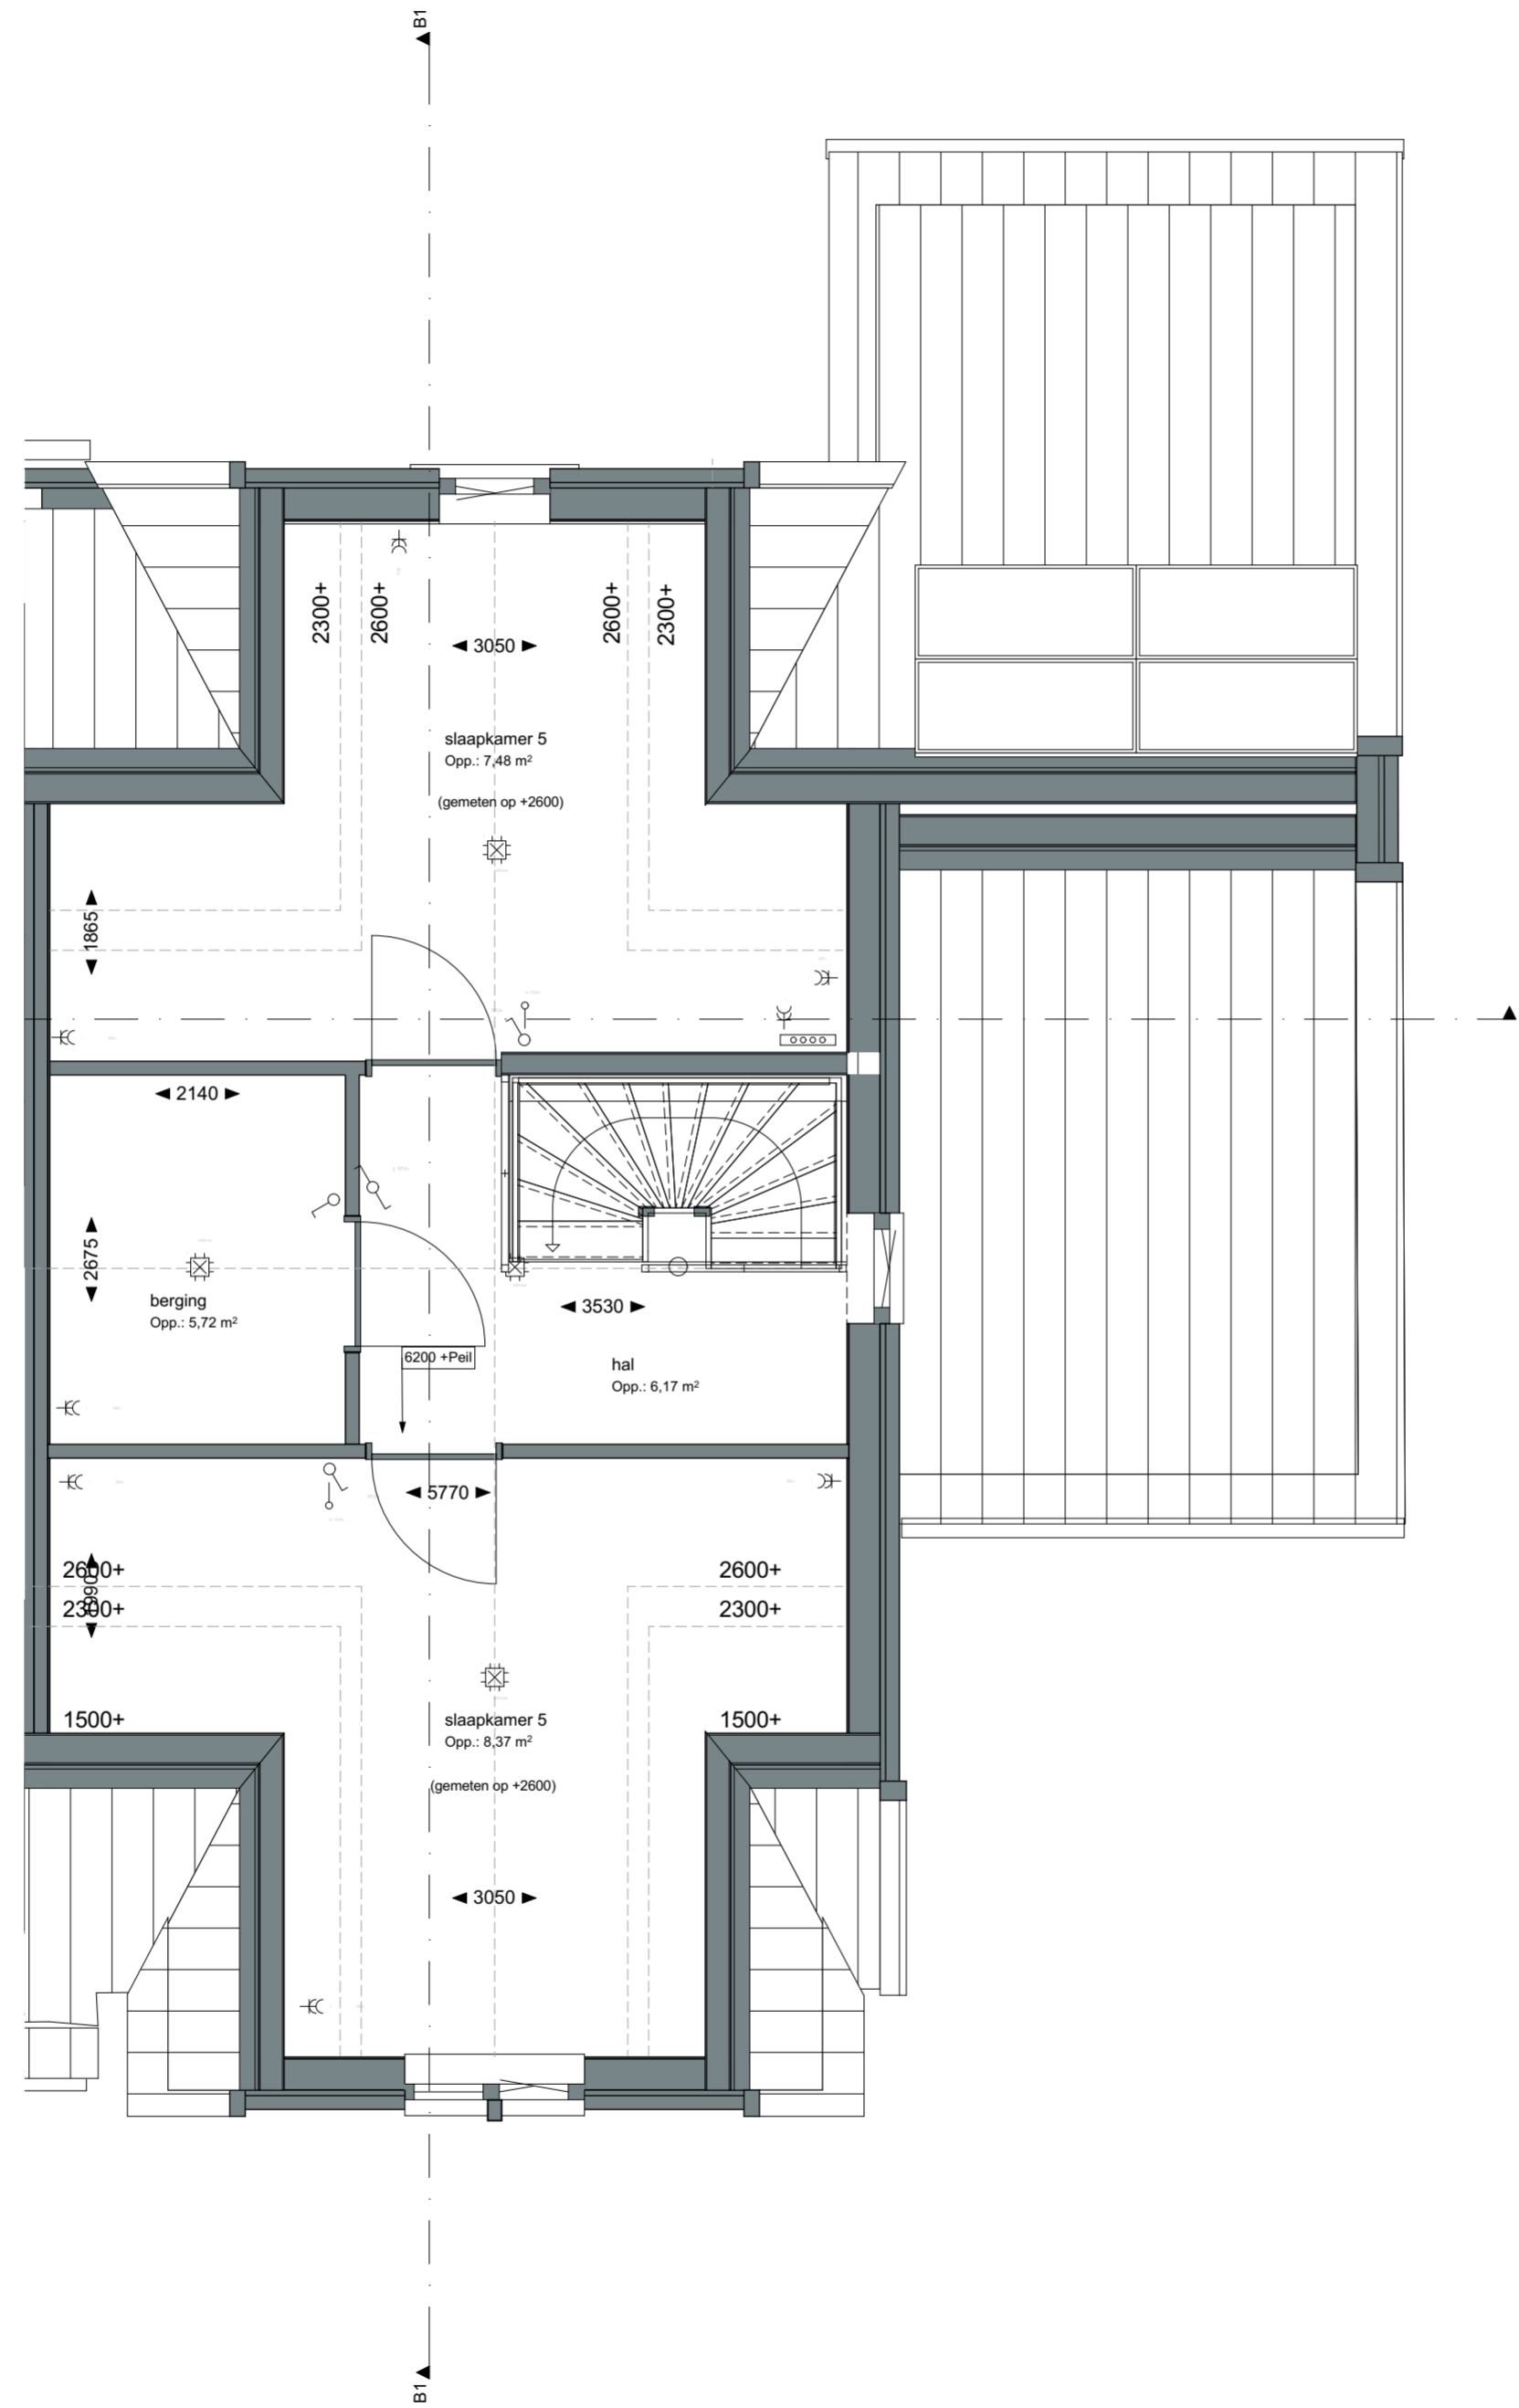

CONCEPT

ZVA

Zeinstra Veerbeek Architecten

ILSY-Plantsoen 5
2497 GA Den Haag

Telefoon: +31 703478594
info@zeinstraveerbeek.nl
www.zeinstraveerbeek.nl

Project:
Weespersluis, Waterrijk 4A3; Weesp

Fase:
Verkooptekening

Schaal:
1:50

formaat:
A2

Datum:
20-05-2020

project nummer:
0454

tekening nummer:
KAO-M1a-103

tekening naam:
tweede verdieping

Type:
2^1 kap M1a

Getekend:
ZVA

Type M1a
Bouwnummer 7




— WATERRIJK —

ontwikkeld door:



gerealiseerd door:
THUISBOUWEN
DE CREATIEVE, INSPIKERENDE VILLABOUWERS

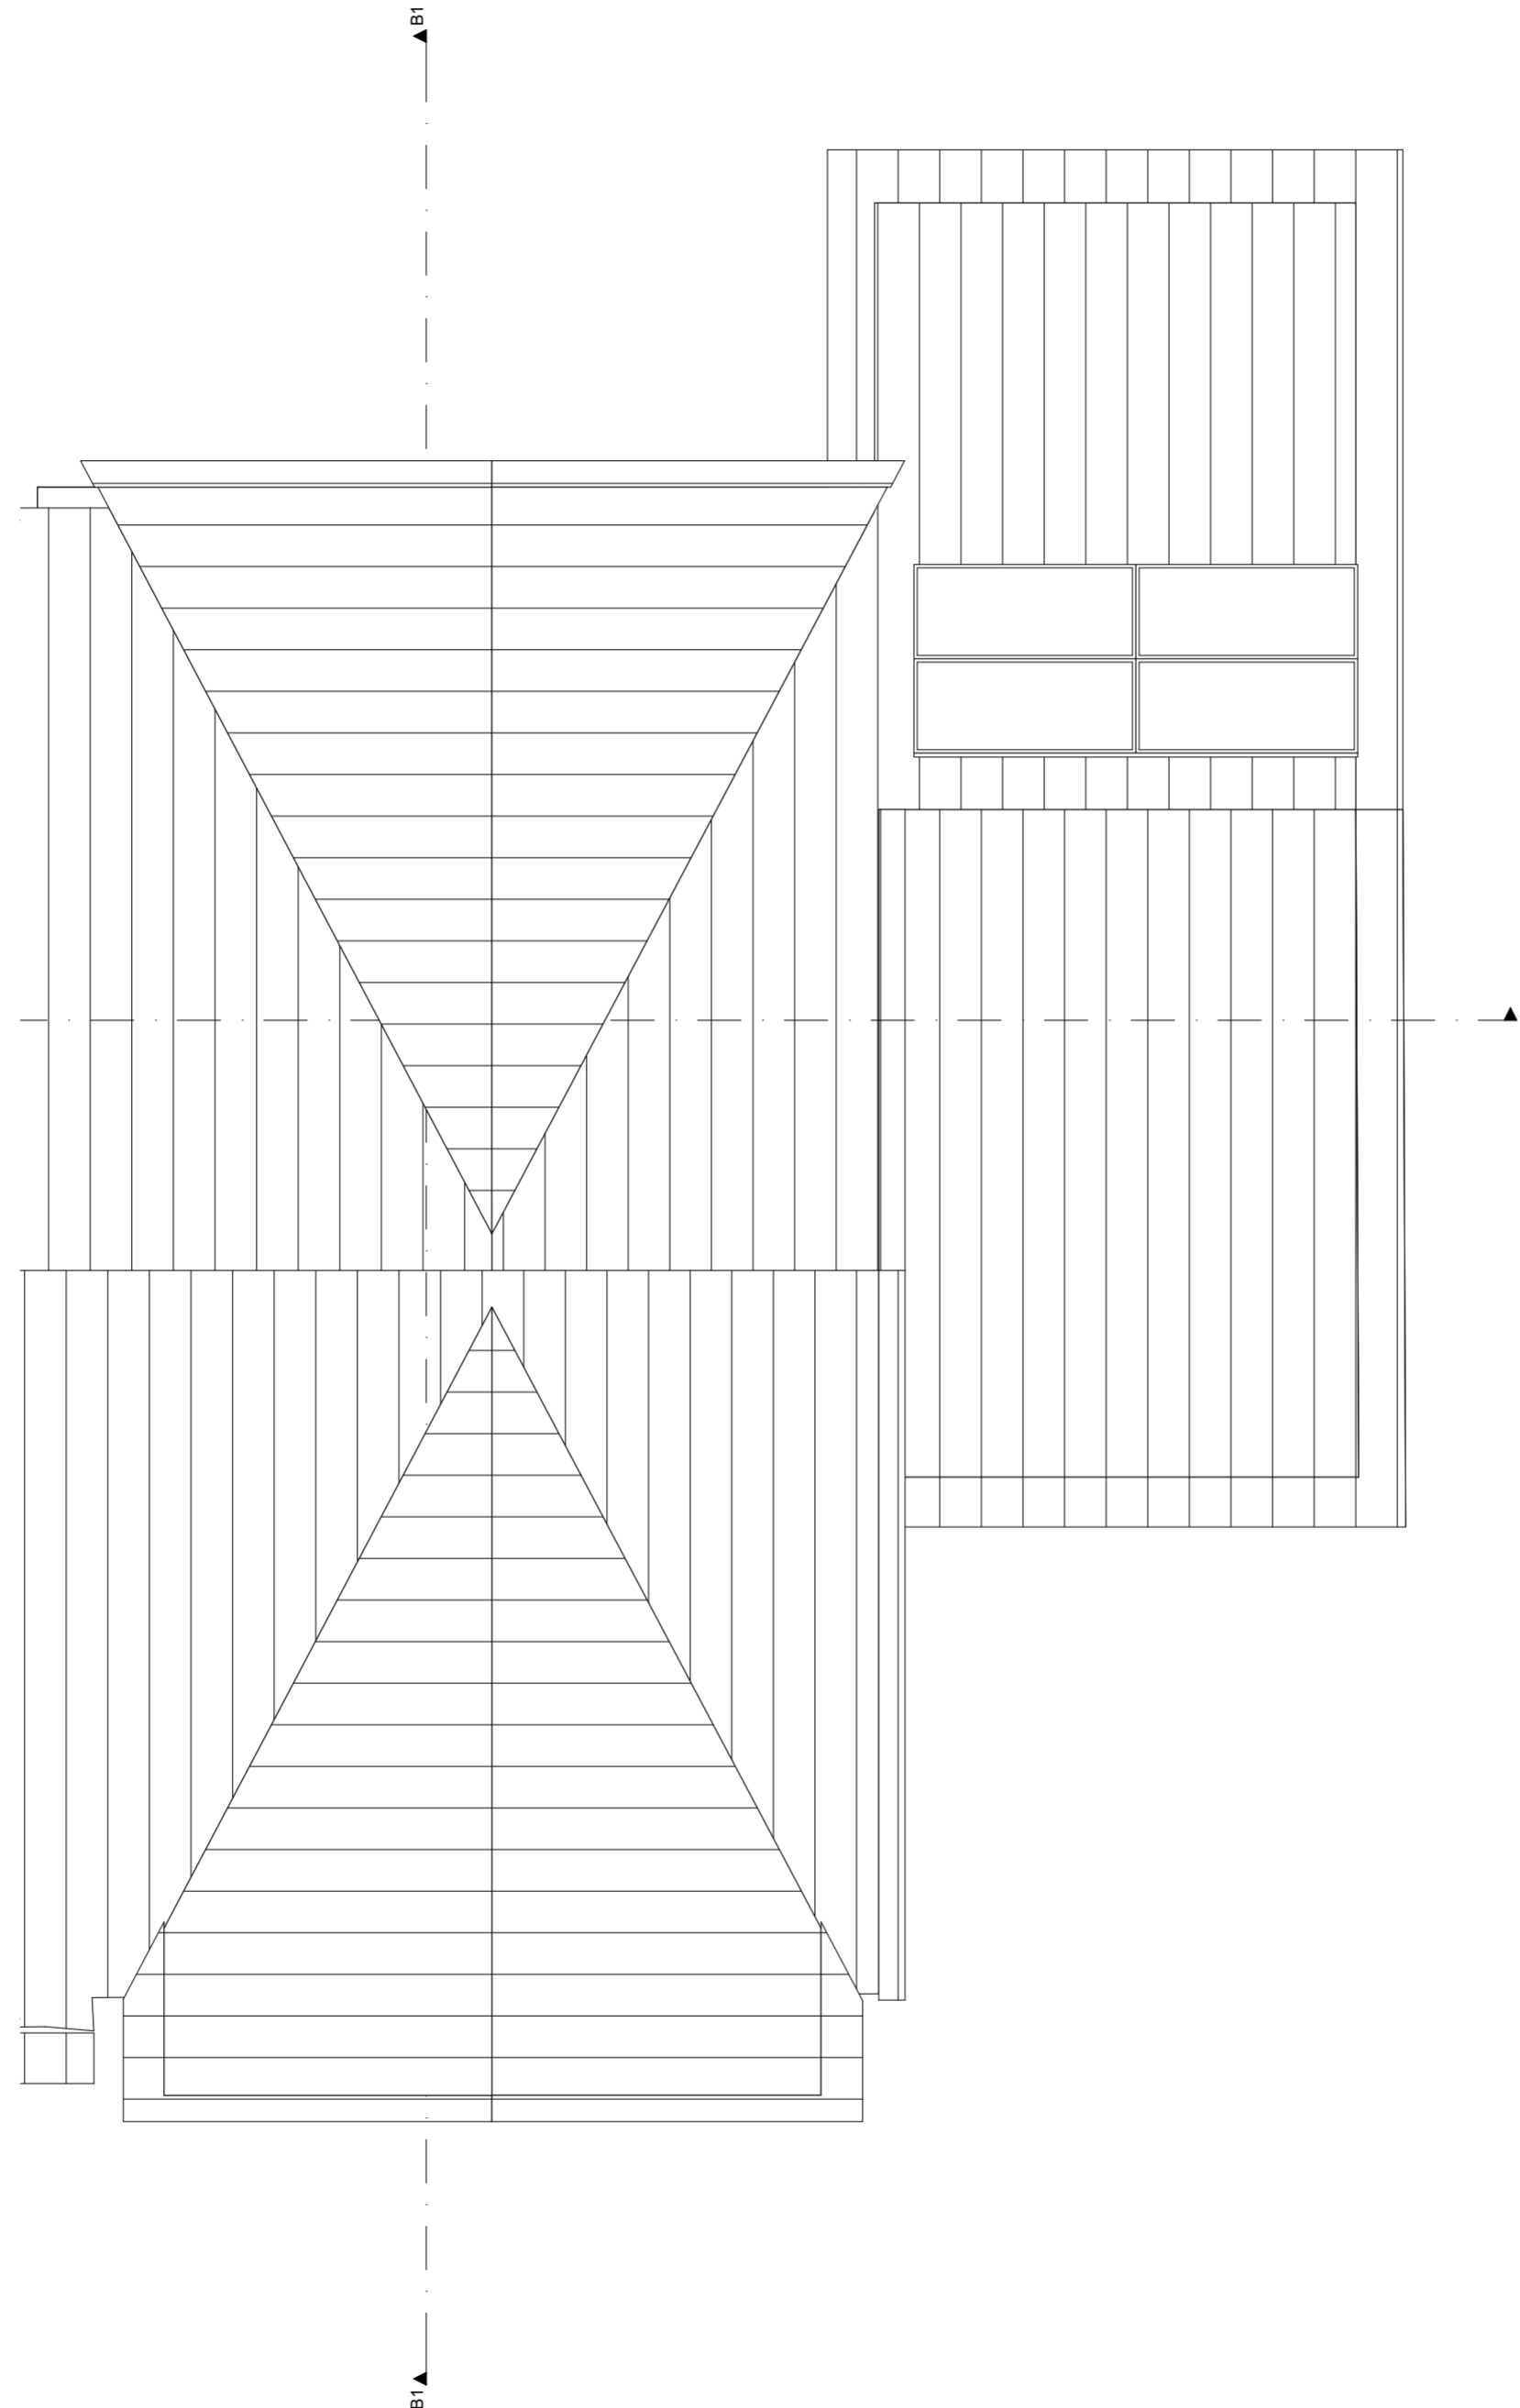

CONCEPT

ZVA

Zeinstra Veerbeek Architecten

ILSY-Plantsoen 5
2497 GA Den Haag

Telefoon: +31 703478594
info@zeinstraveerbeek.nl
www.zeinstraveerbeek.nl

Project:
Weespersluis, Waterrijk 4A3; Weesp

Fase:
Verkooptekening

Schaal:
1:50

formaat:
A2

Datum:
20-05-2020

project nummer:
0454

tekening nummer:
KAO-M1a-104

tekening naam:
dakaanzicht

Type:
2[^]1 kap **M1a**

Getekend:
ZVA

Type M1a
Bouwnummer 7



— WATERRIJK —

ontwikkeld door:



gerealiseerd door:

THUISBOUWEN
DE CREATIEVE, INSPIKERENDE VILLABOUWERS

Kleurenschema:
 Gevelsteen: Geel genuanceerd
 Gevelsteen plint: Zwart
 Dakpannen: Leikleur, keramische pan
 Kozijnen: Hout, grijs
 Goten en hwa: Zink




Voorgevel 1:100



Achtergevel 1:100



Rechtergevel 1:100

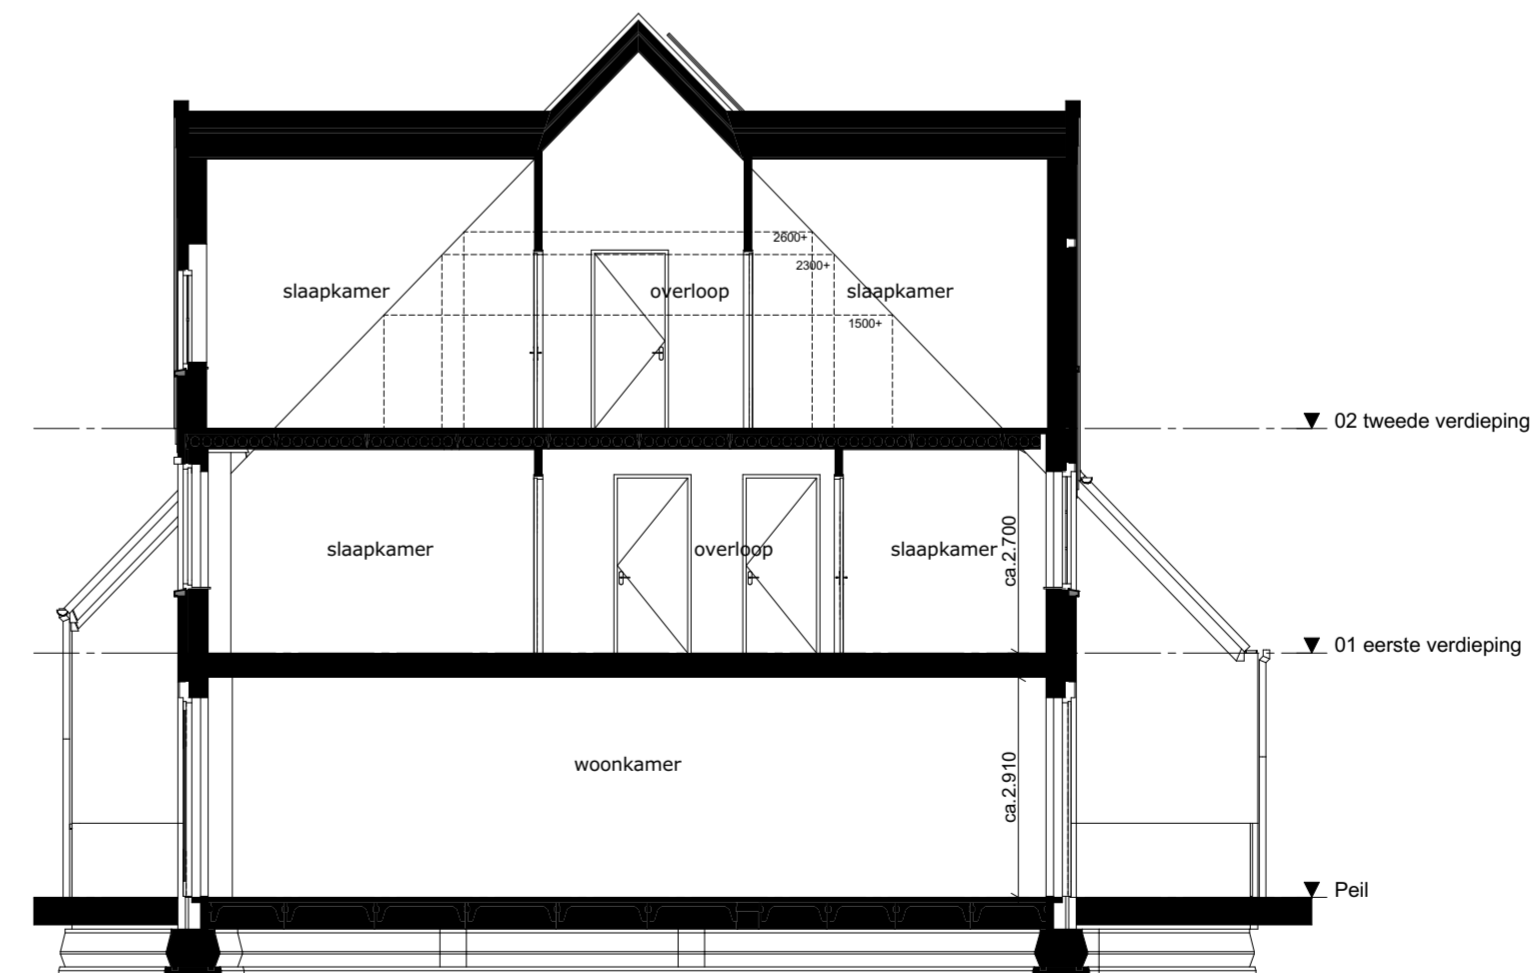

Doorsnede B-B M1a 1:100

CONCEPT

ZVA

Zeinstra Veerbeek Architecten

ILSY-Plantsoen 5
2497 GA Den Haag

Telefoon: +31 703478594
info@zeinstraveerbeek.nl
www.zeinstraveerbeek.nl

Project:
Weespersluis, Waterrijk 4A3; Weesp

Fase:
Verkooptekening

Schaal:
1:100

formaat:
A2

Datum:
20-05-2020

project nummer:
0454

tekening nummer:
KAO-M1a-104

tekening naam:
gevels/doorsnede

Type:
2^1 kap **M1a**

Getekend:
ZVA

Type M1a
Bouwnummer 7



— WATERRIJK —

ontwikkeld door:



gerealiseerd door:

THUISBOUWEN
DE CREATIEVE, INSPIRELENDE VILLABOUWERS