

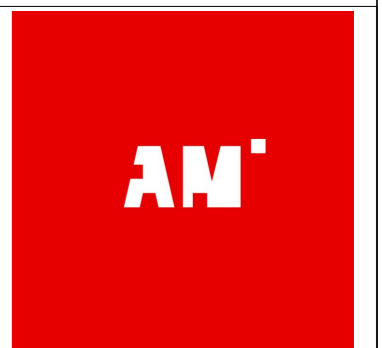
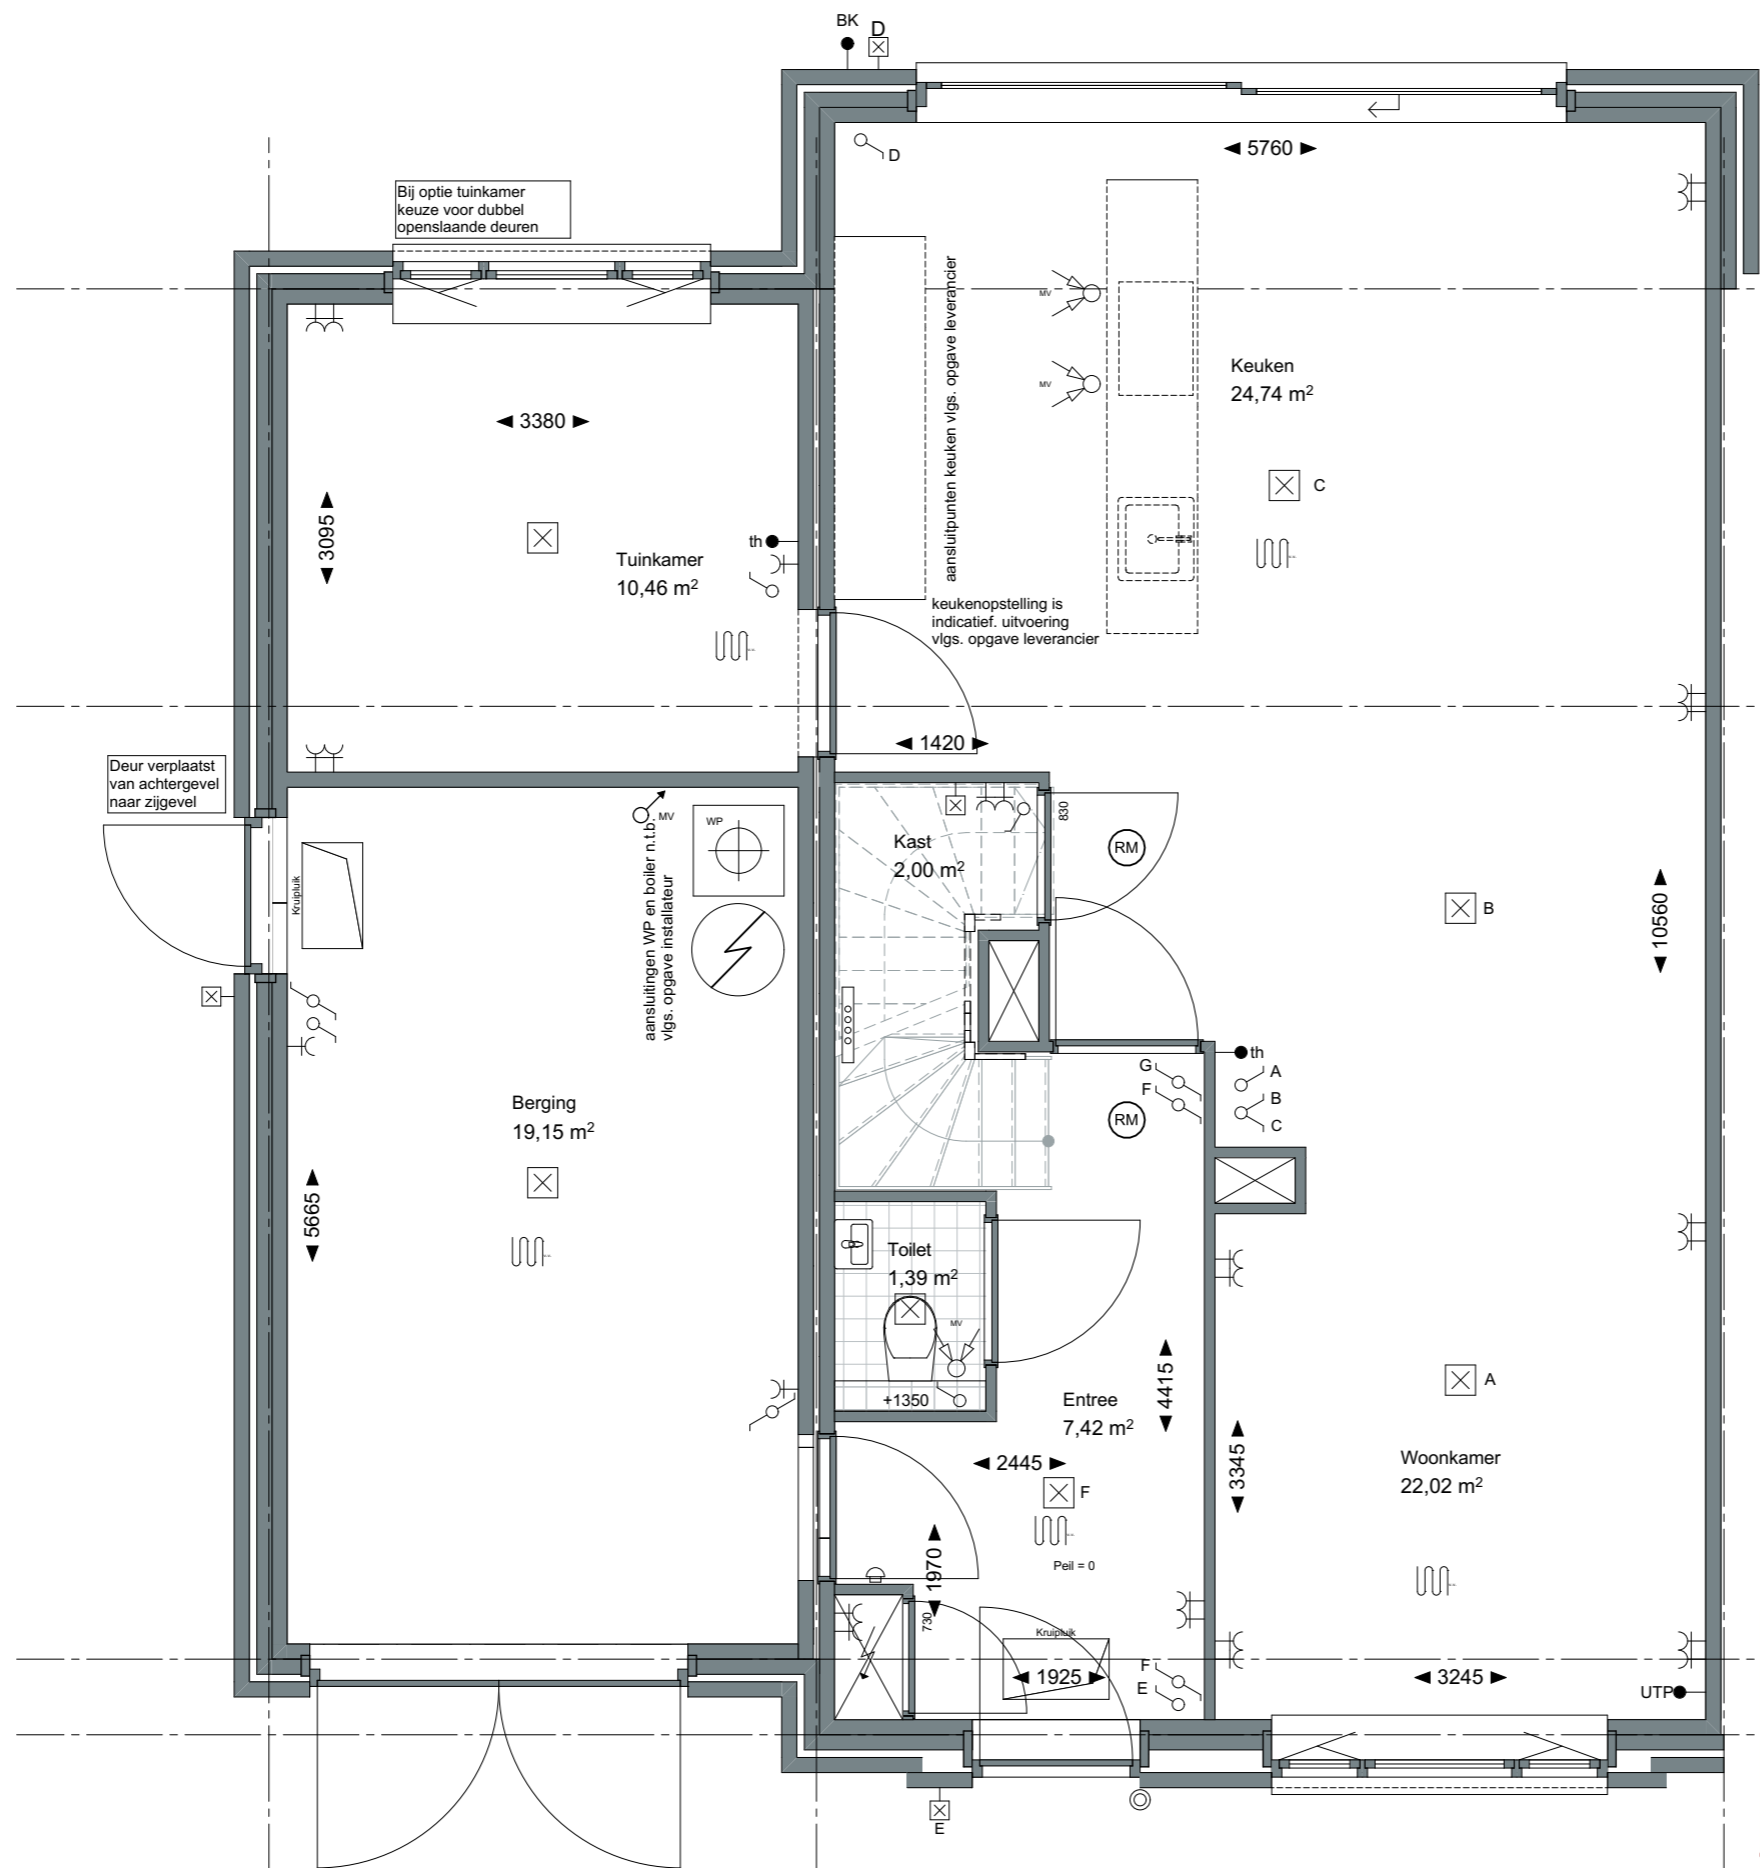


ZVA

Zeinstra Veerbeek Architecten

ILSY-Plantsoen 5
2497 GA Den HaagTelefoon: +31 703478594
info@zeinstraveerbeek.nl
www.zeinstraveerbeek.nlProject:
Weesperluis, Lanenrijk 2A2;Fase:
OptietekeningSchaal:
1:50formaat:
A3Datum:
08-06-2020project nummer:
0453tekening nummer:
KAO-J-opt-101-atekening naam:
optietekeningType:
2-kap JGetekend:
BvdL**V0.IV0.522** tuinkamer met enkele deur
V0.E00.262.2 aanbouw 1,2m
V0.IV0.525.1 keuken naar achterzijde
V0.E00.414 schuifpui
V0.E00.422 dubbele deur ipv raamkozijn bij optie tuinkamer

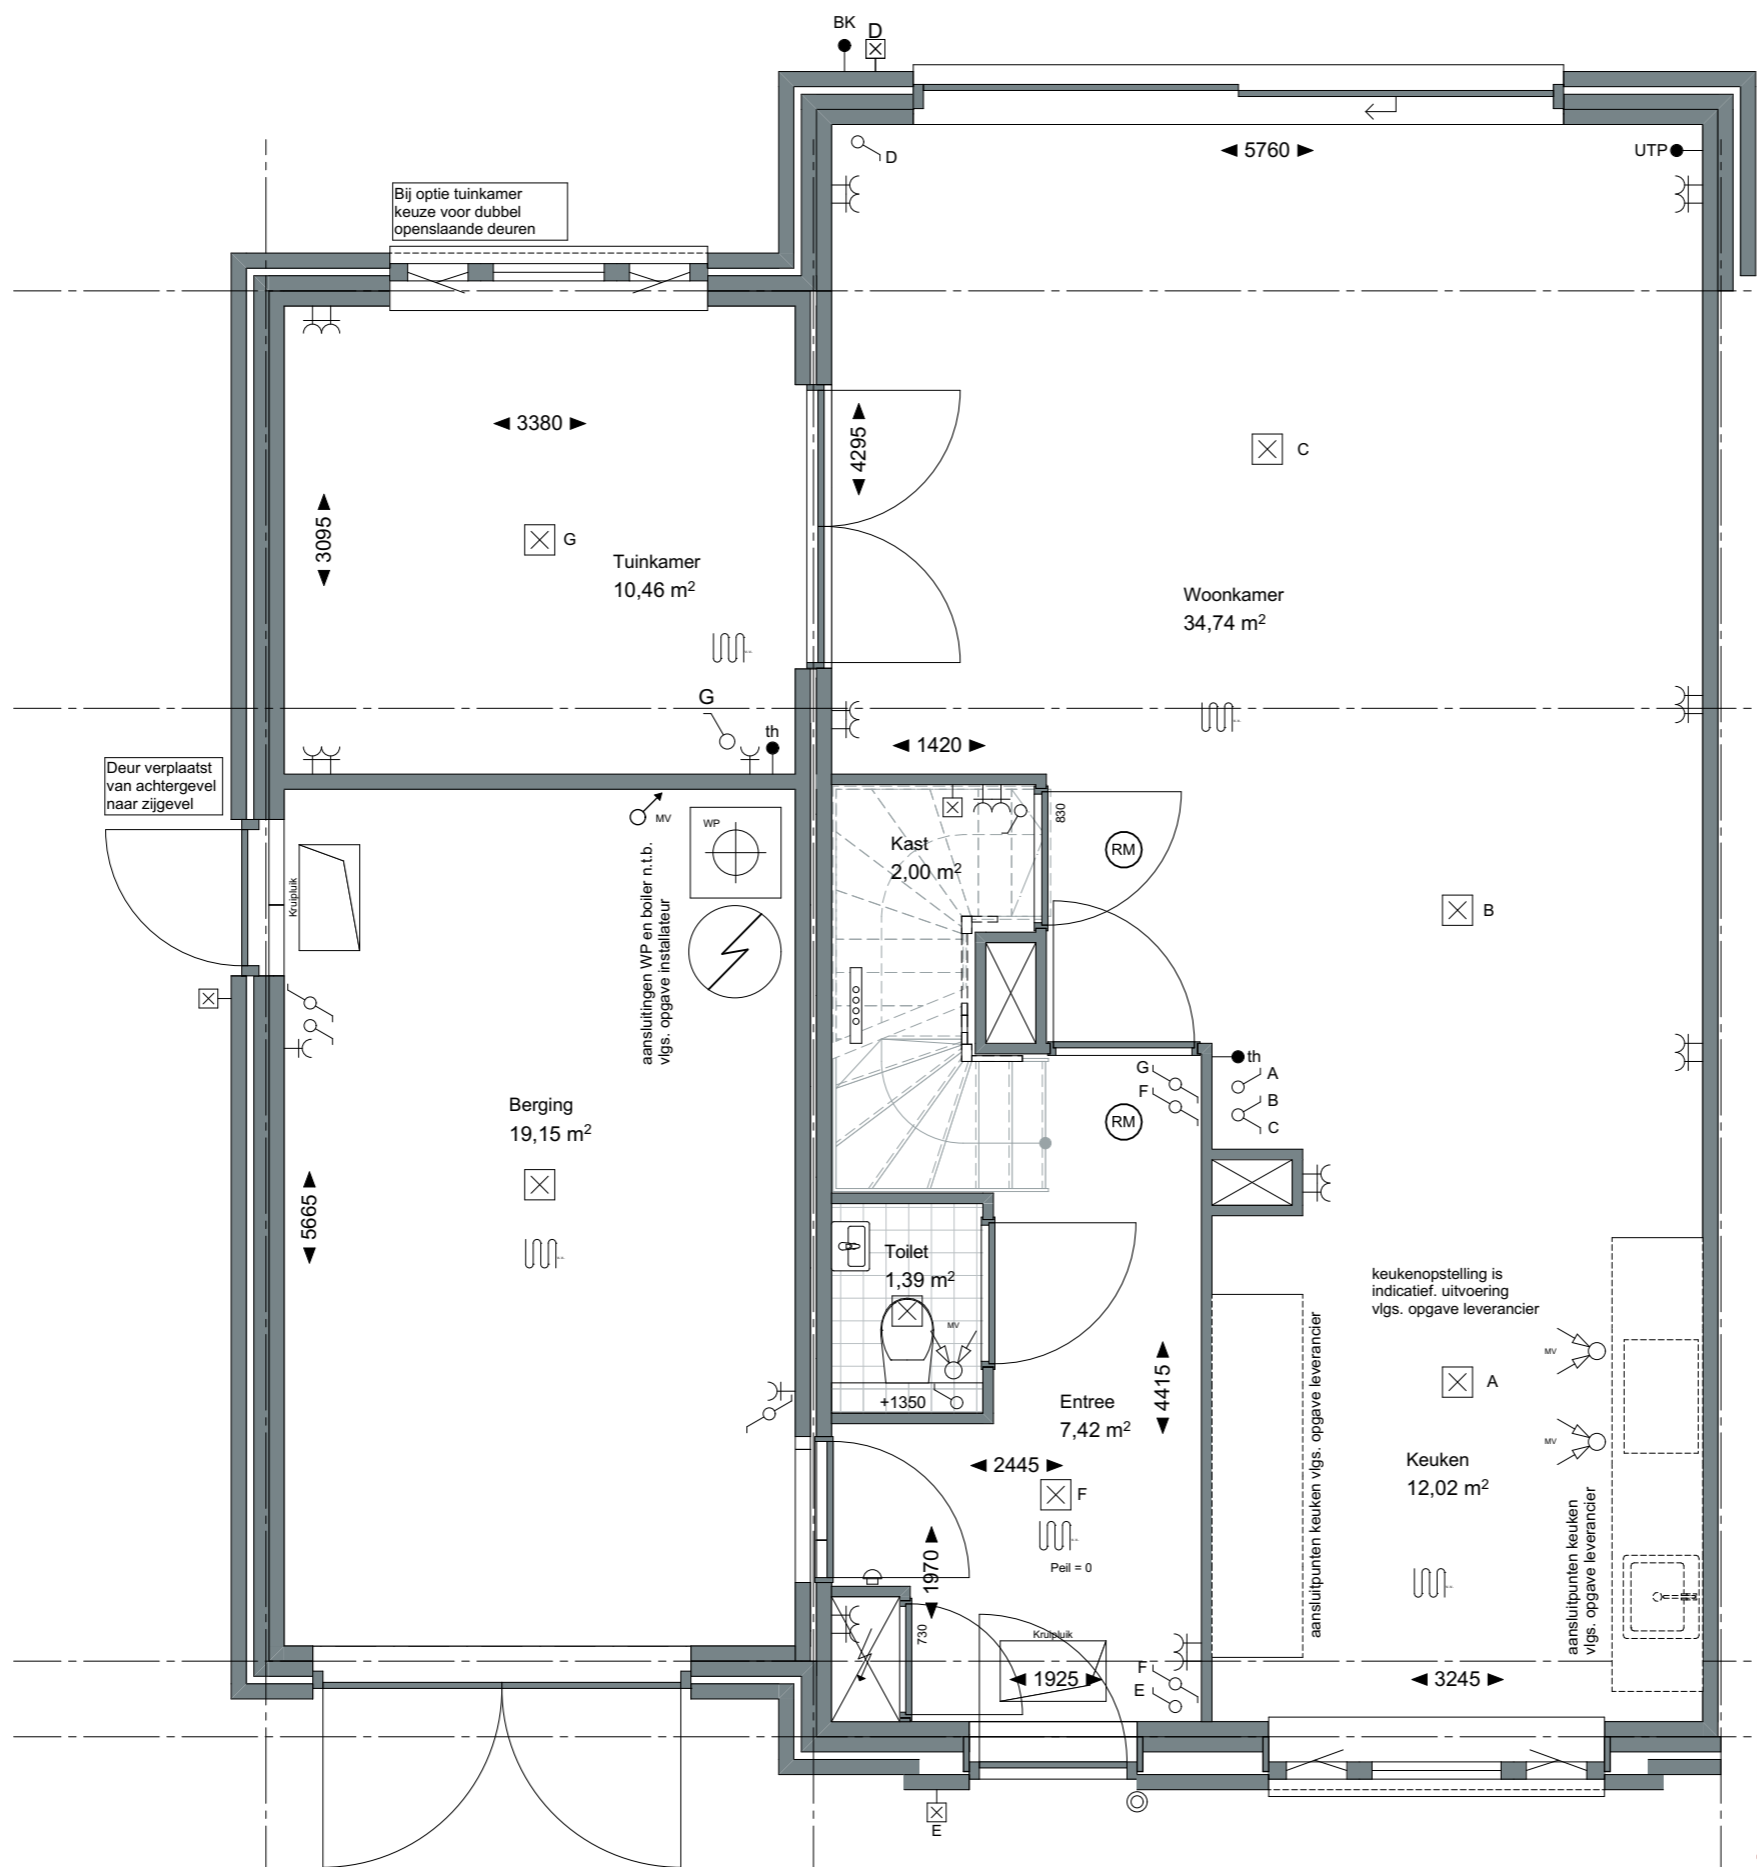

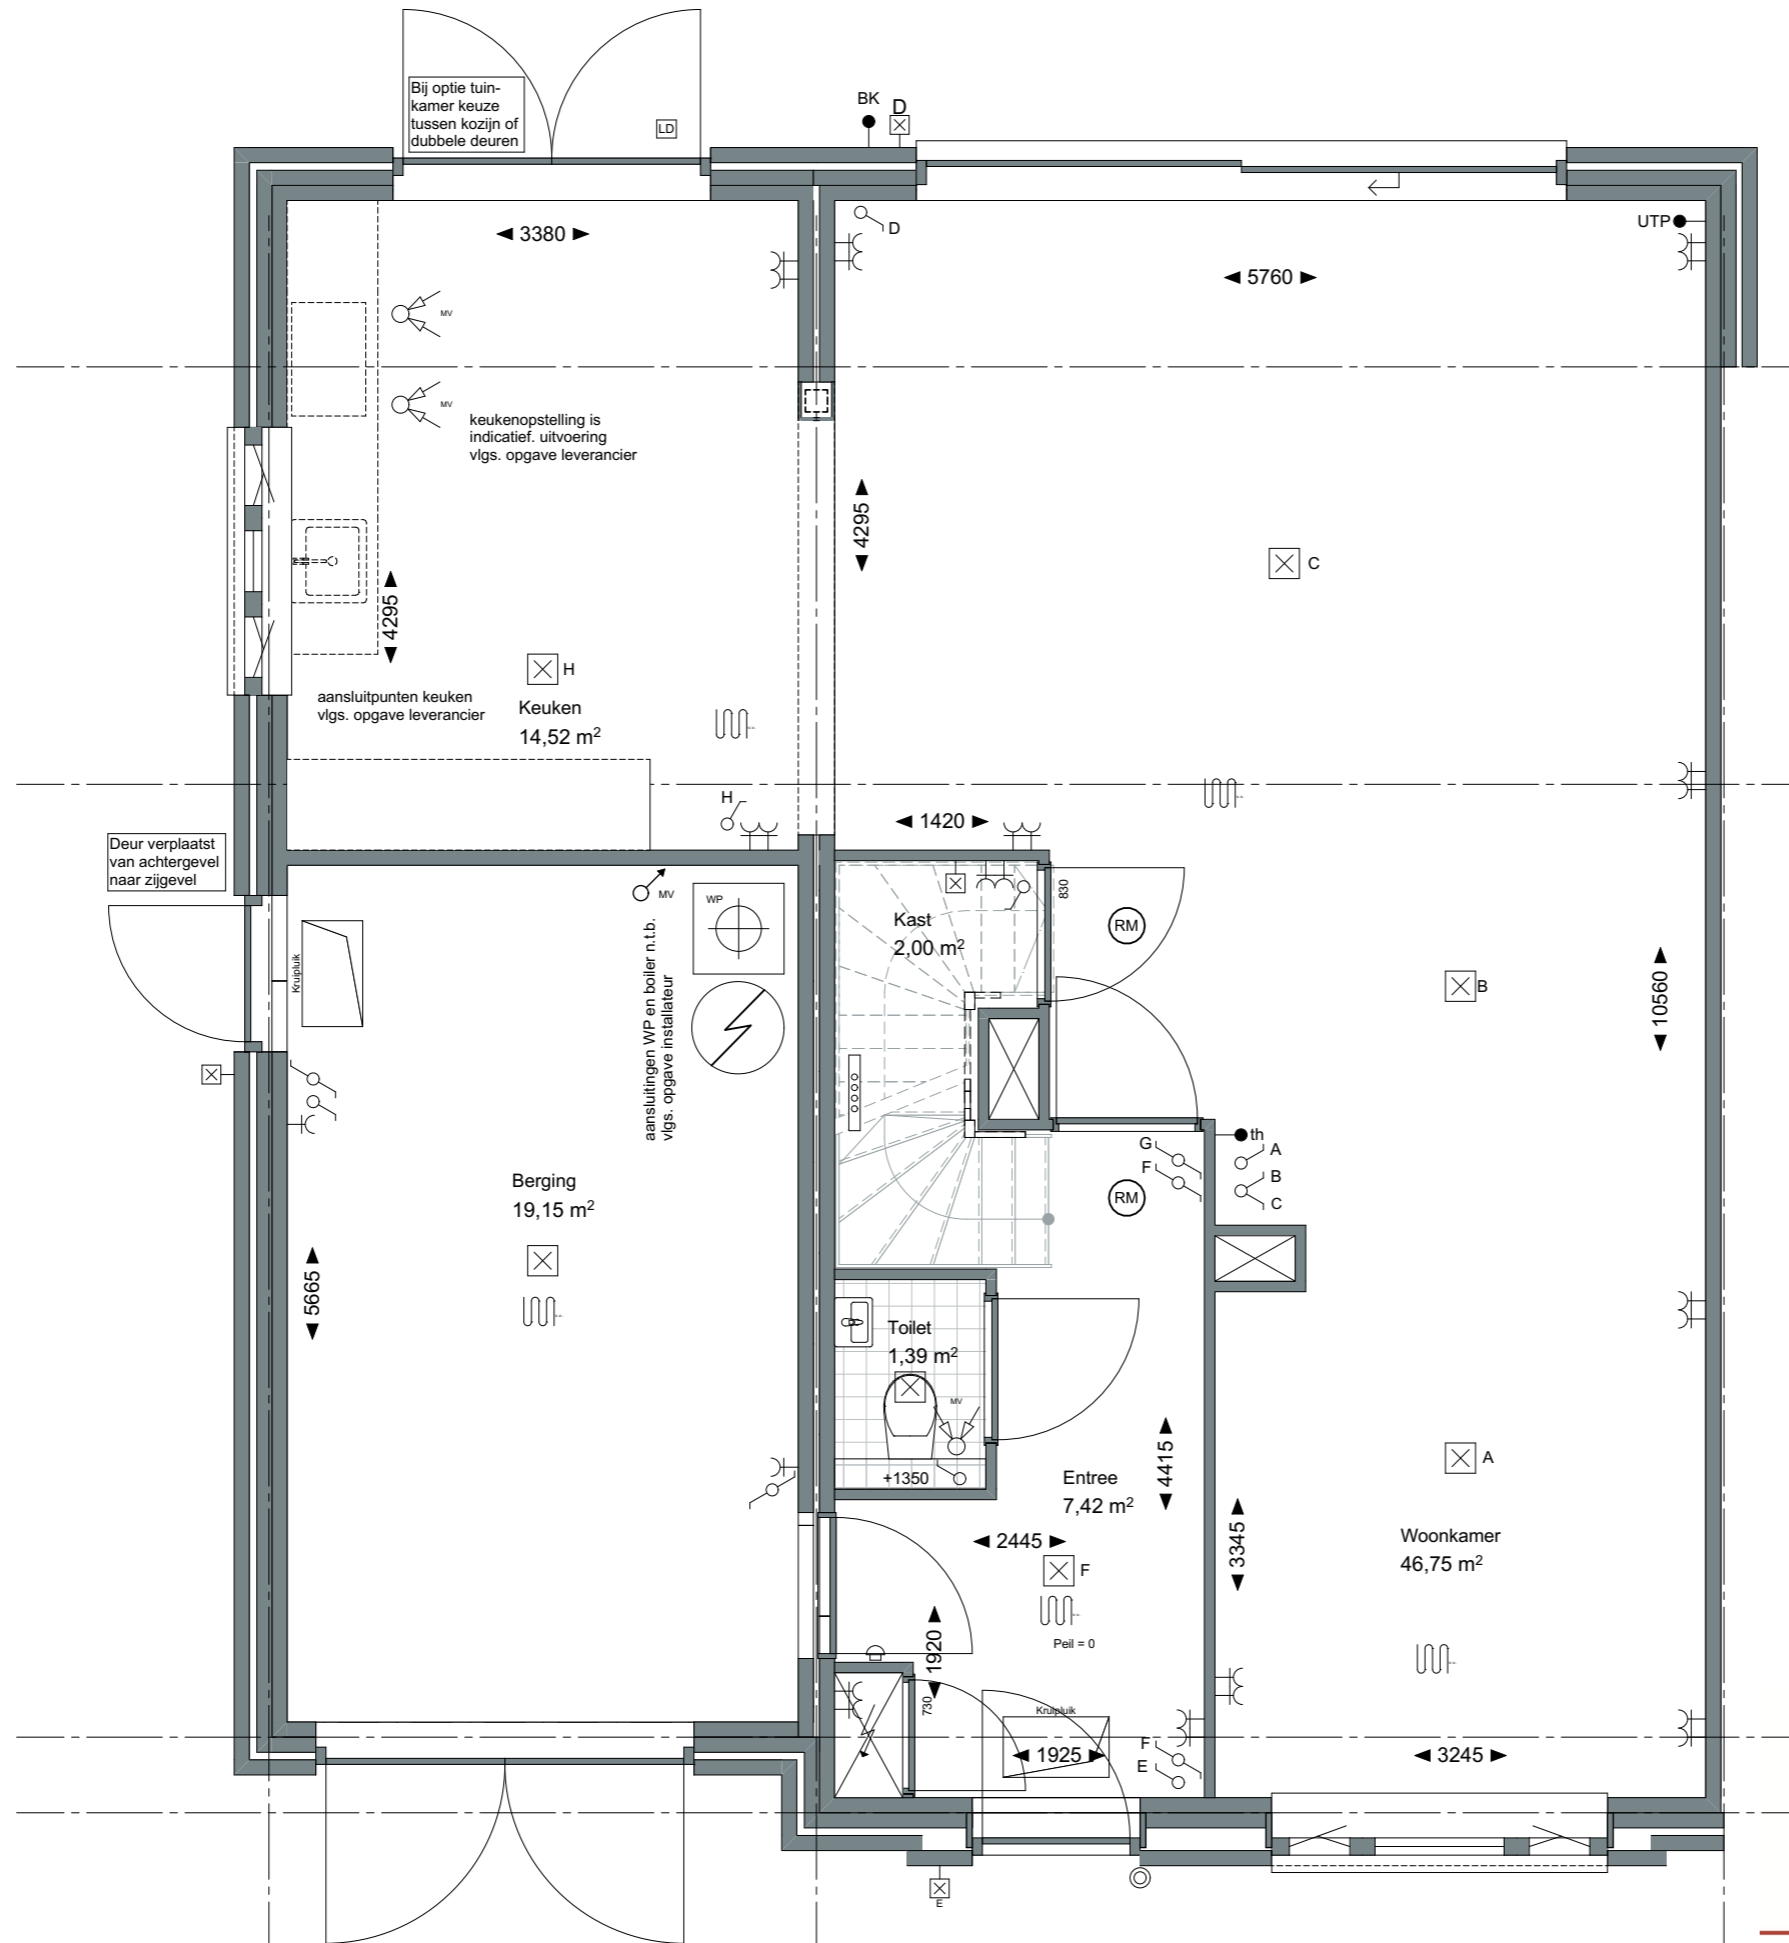

ZVA

Zeinstra Veerbeek Architecten

ILSY-Plantsoen 5
2497 GA Den Haag

Telefoon: +31 703478594
info@zeinstraveerbeek.nl
www.zeinstraveerbeek.nl

Project:
Weespersluis, Lanenrijk 2A2;

Fase:
Optietekening

Schaal:
1:50

formaat:
A3

Datum:
08-06-2020

project nummer:
0453


tekening nummer:
KAO-J-opt-101-c

tekening naam:
optietekening

Type:
2-kap J


Getekend:
BvdL

V0.IV0.524 tuinkamer XL (met portaal) icm. uitbouw 1,2m
V0.EO0.262.2 aanbouw 1,2m
V0.IV0.525.4 keuken in tuinkamer
V0.EO0.422 dubbele deur ipv raamkozijn bij optie tuinkamer

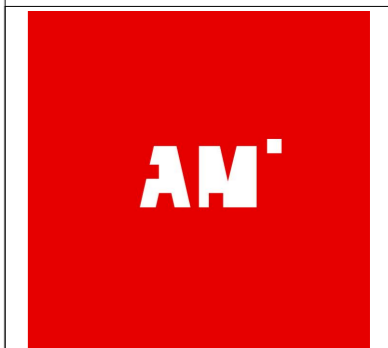


ZVA


Zeinstra Veerbeek Architecten

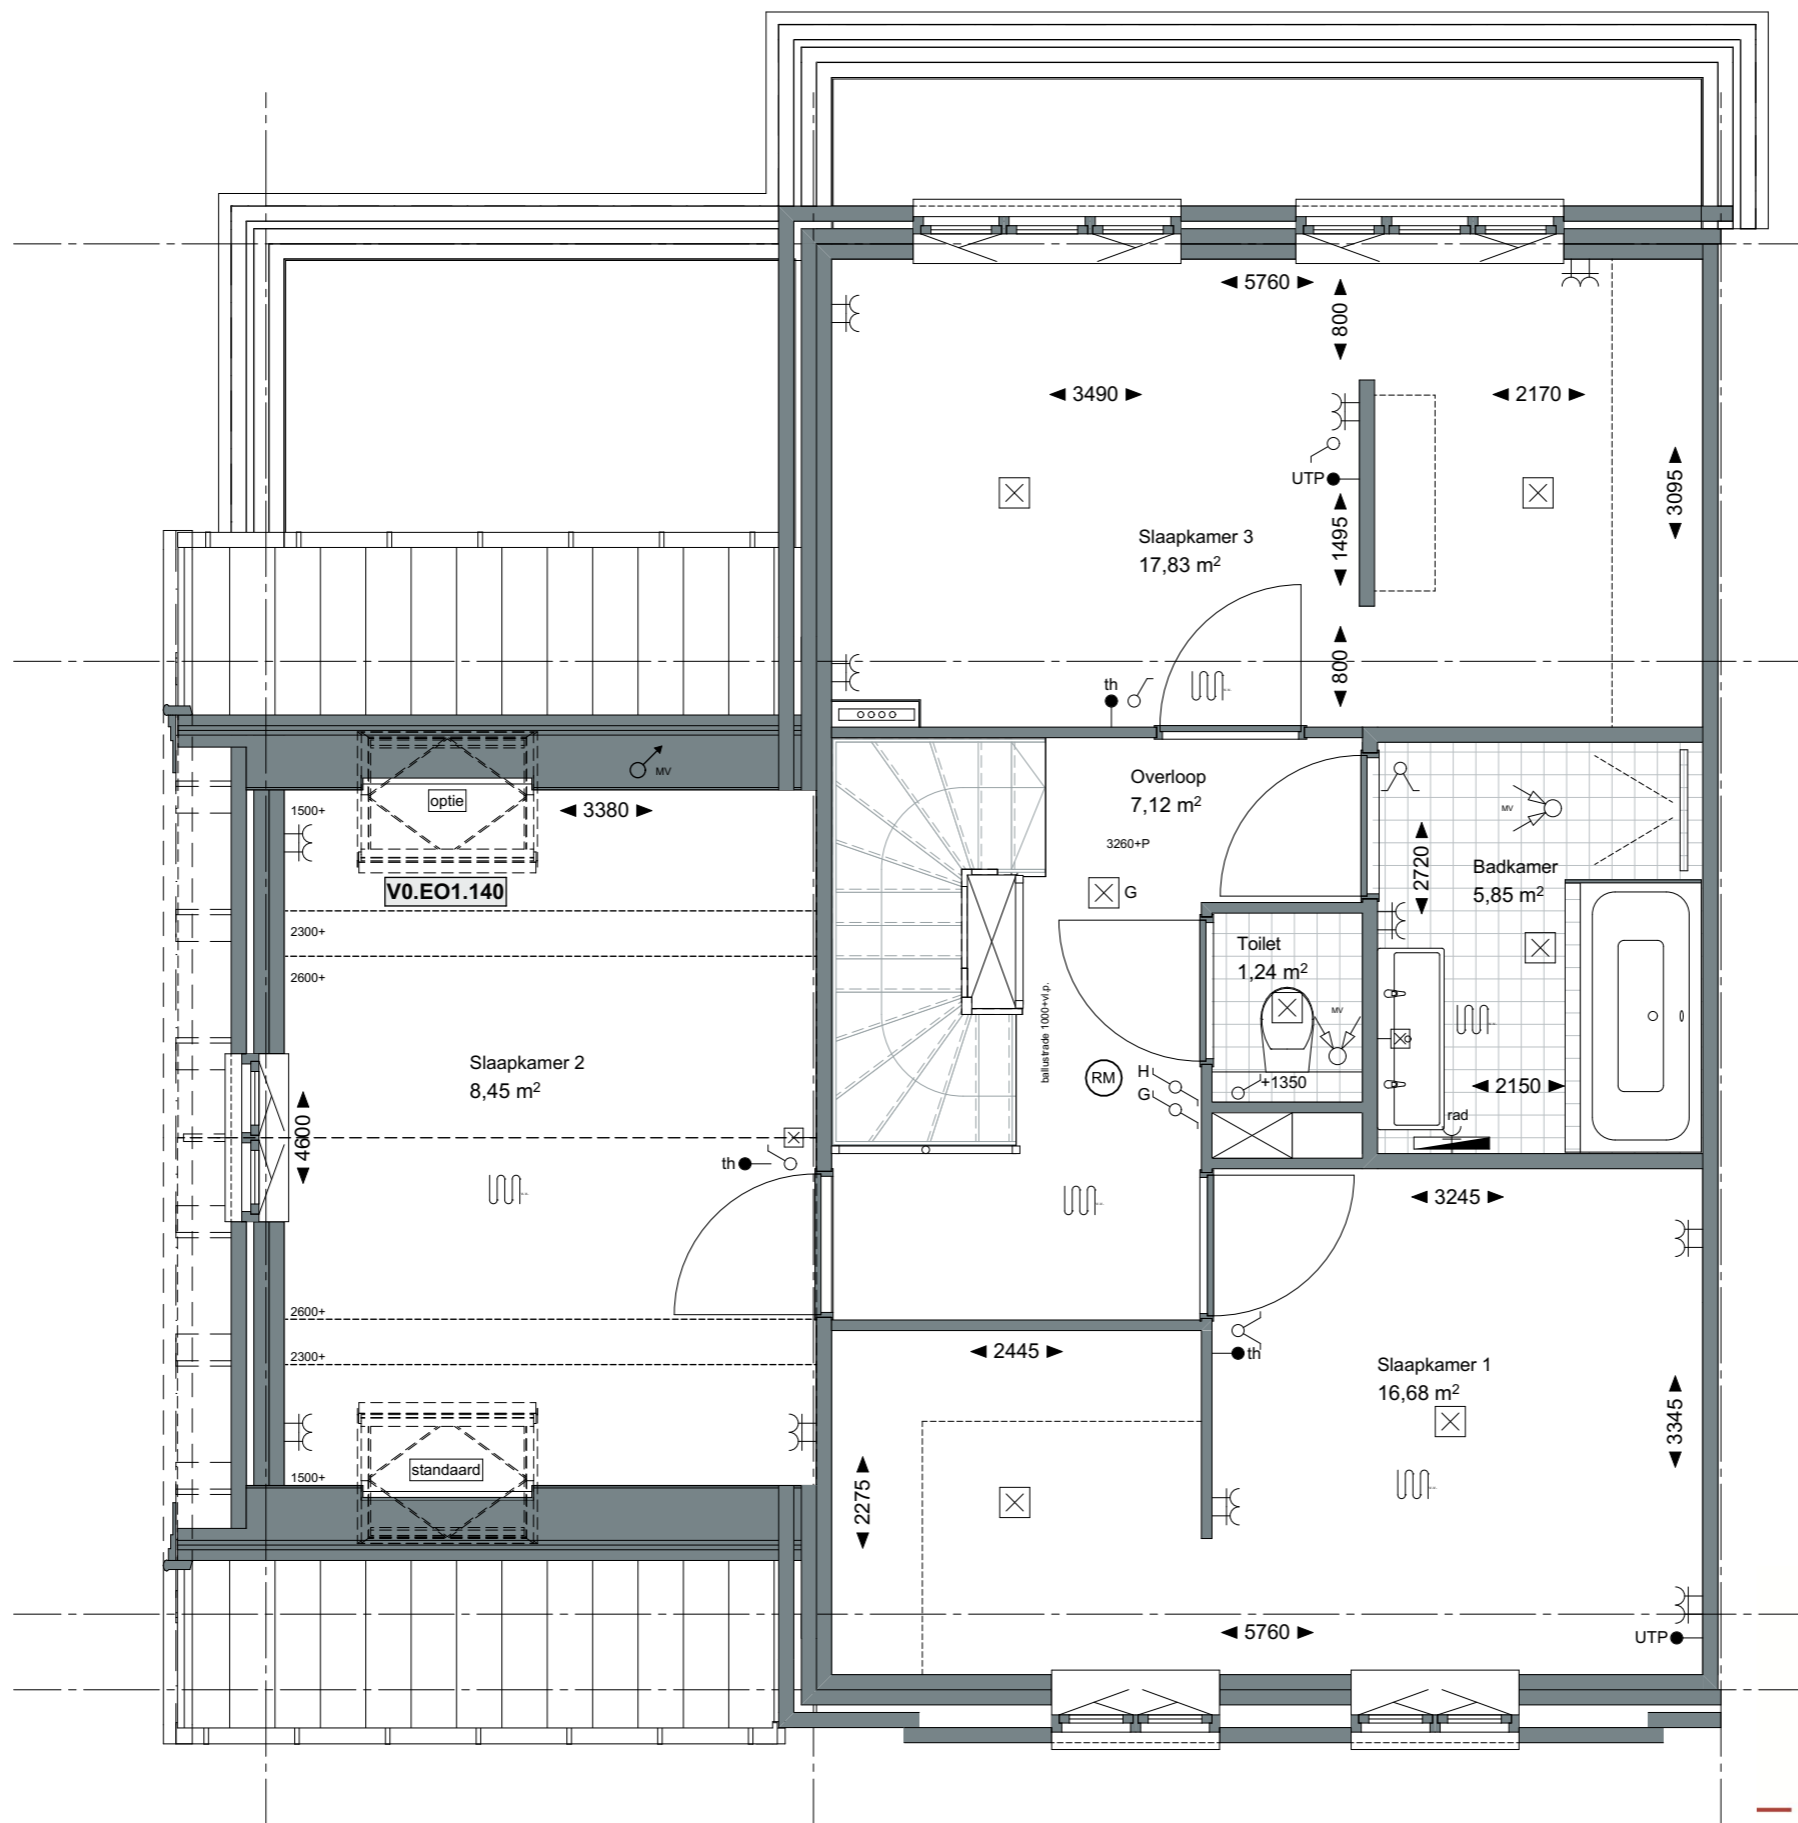
ILSY-Plantsoen 5
2497 GA Den HaagTelefoon: +31 703478594
info@zeinstraveerbeek.nl
www.zeinstraveerbeek.nlProject:
Weesperluis, Lanenrijk 2A2;Fase:
OptietekeningSchaal:
1:50formaat:
A3Datum:
08-06-2020project nummer:
0453tekening nummer:
KAO-J-opt-102-atekening naam:
optietekeningType:
2-kap JGetekend:
BvdL**V0.EO1.140** extra dakraam in
sk2**V1.IV1.396.1** samenvoegen sk
3 en 4**V1.IV1.396.2** inloopkast in sk 1


— LANENRIJK —

AM

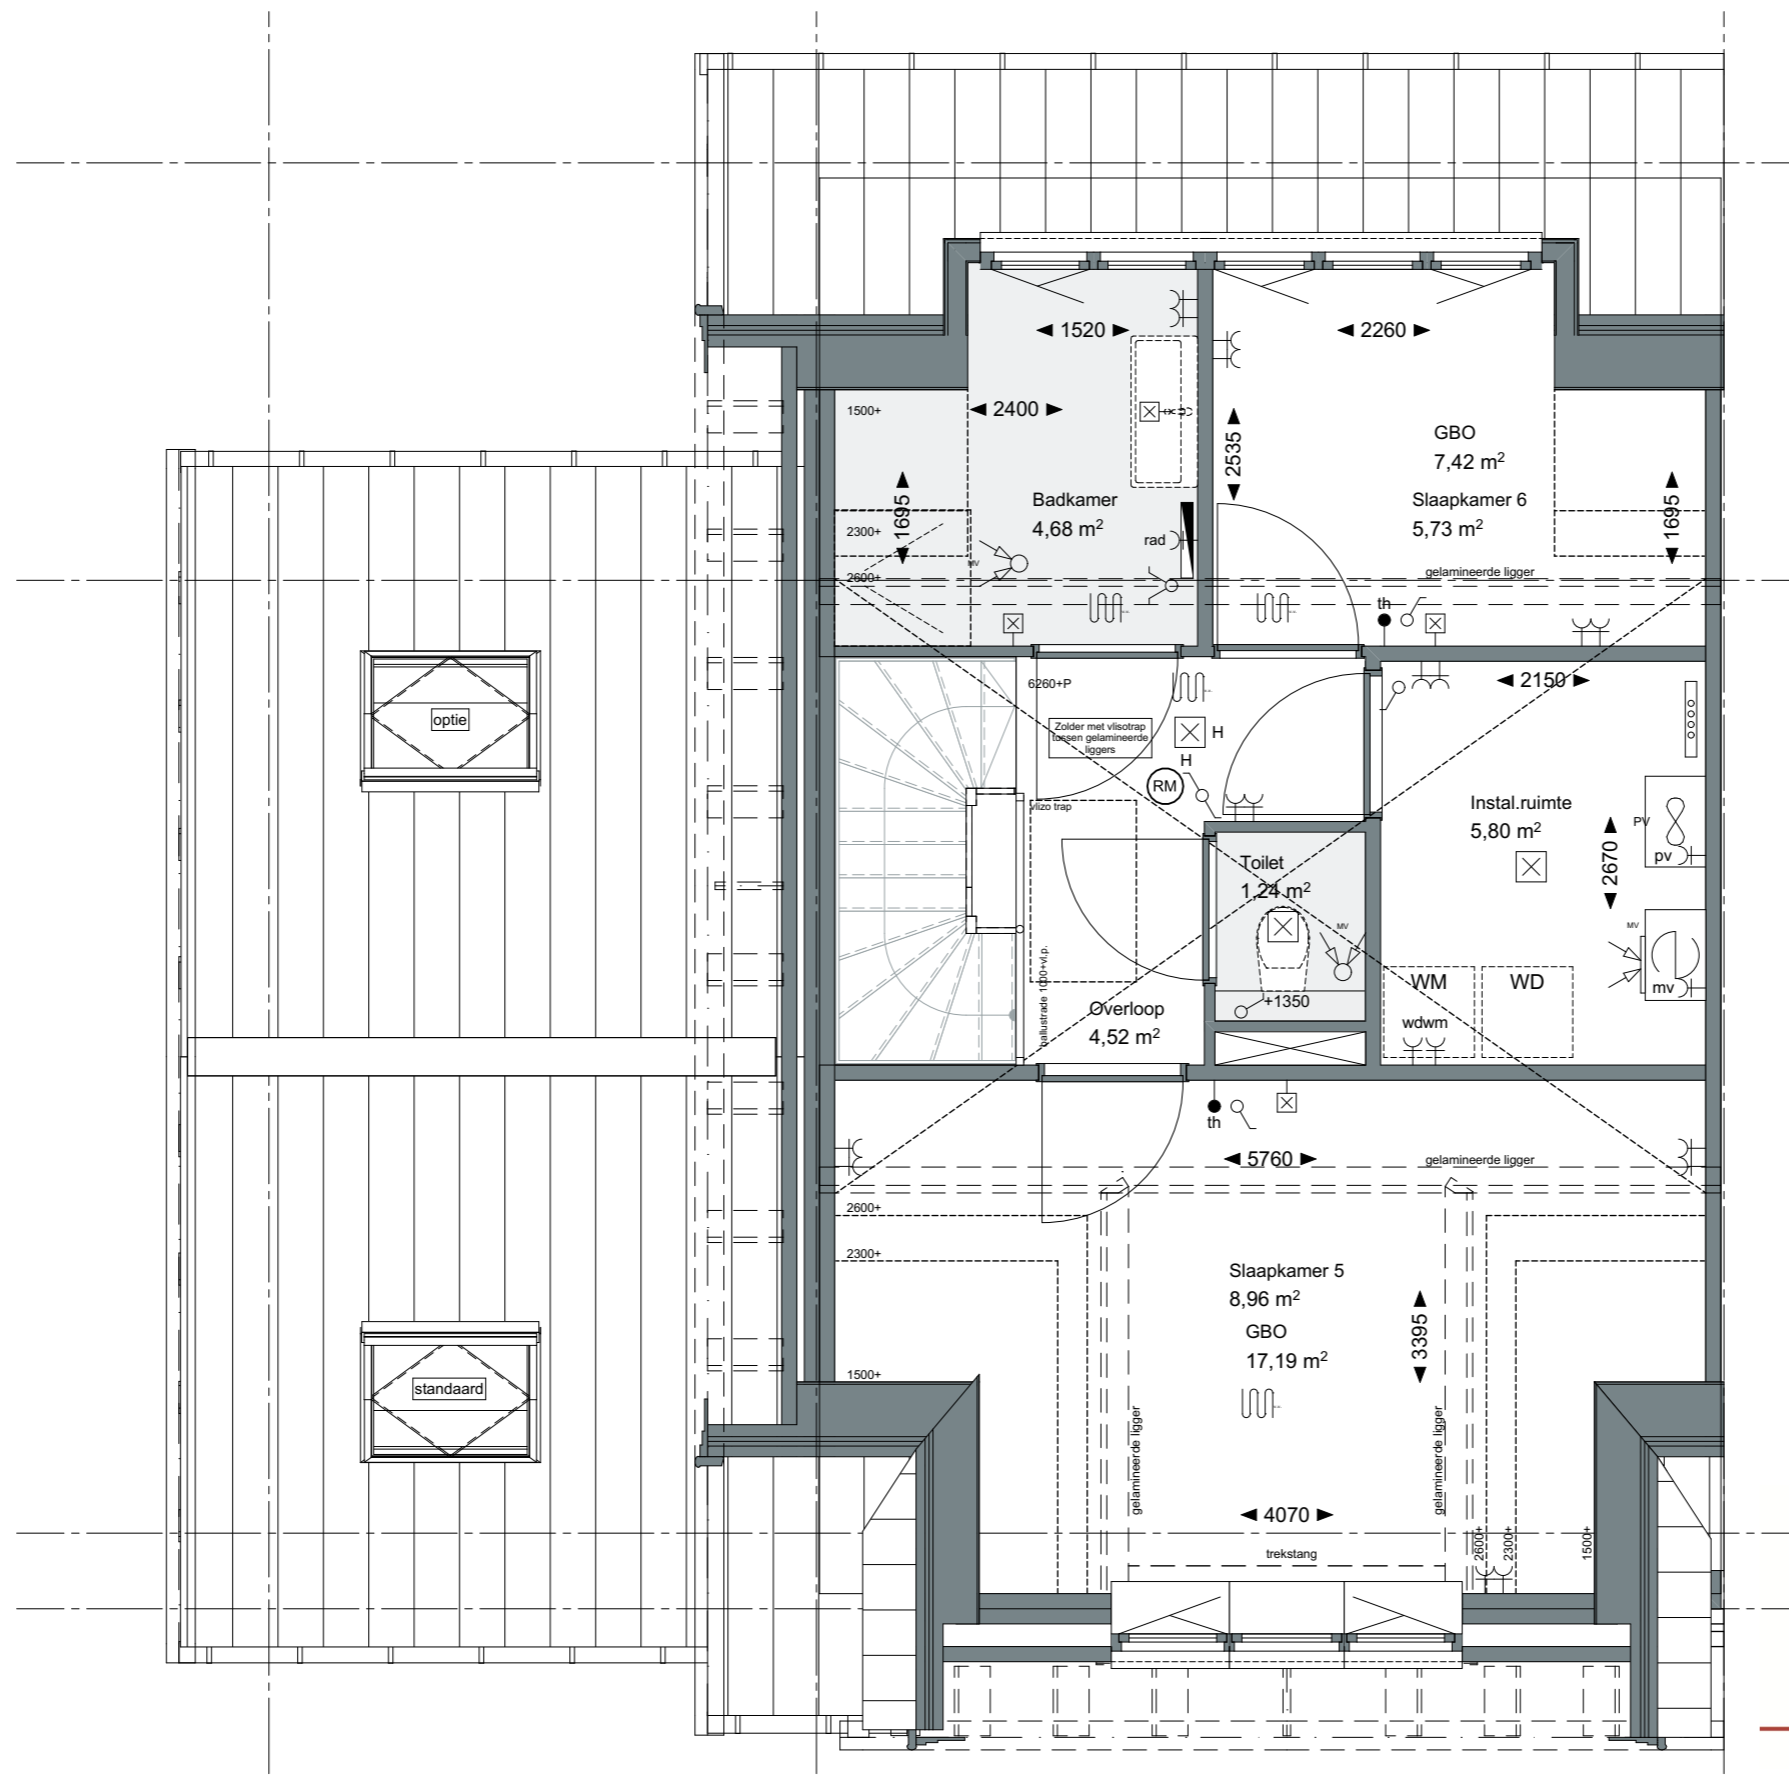

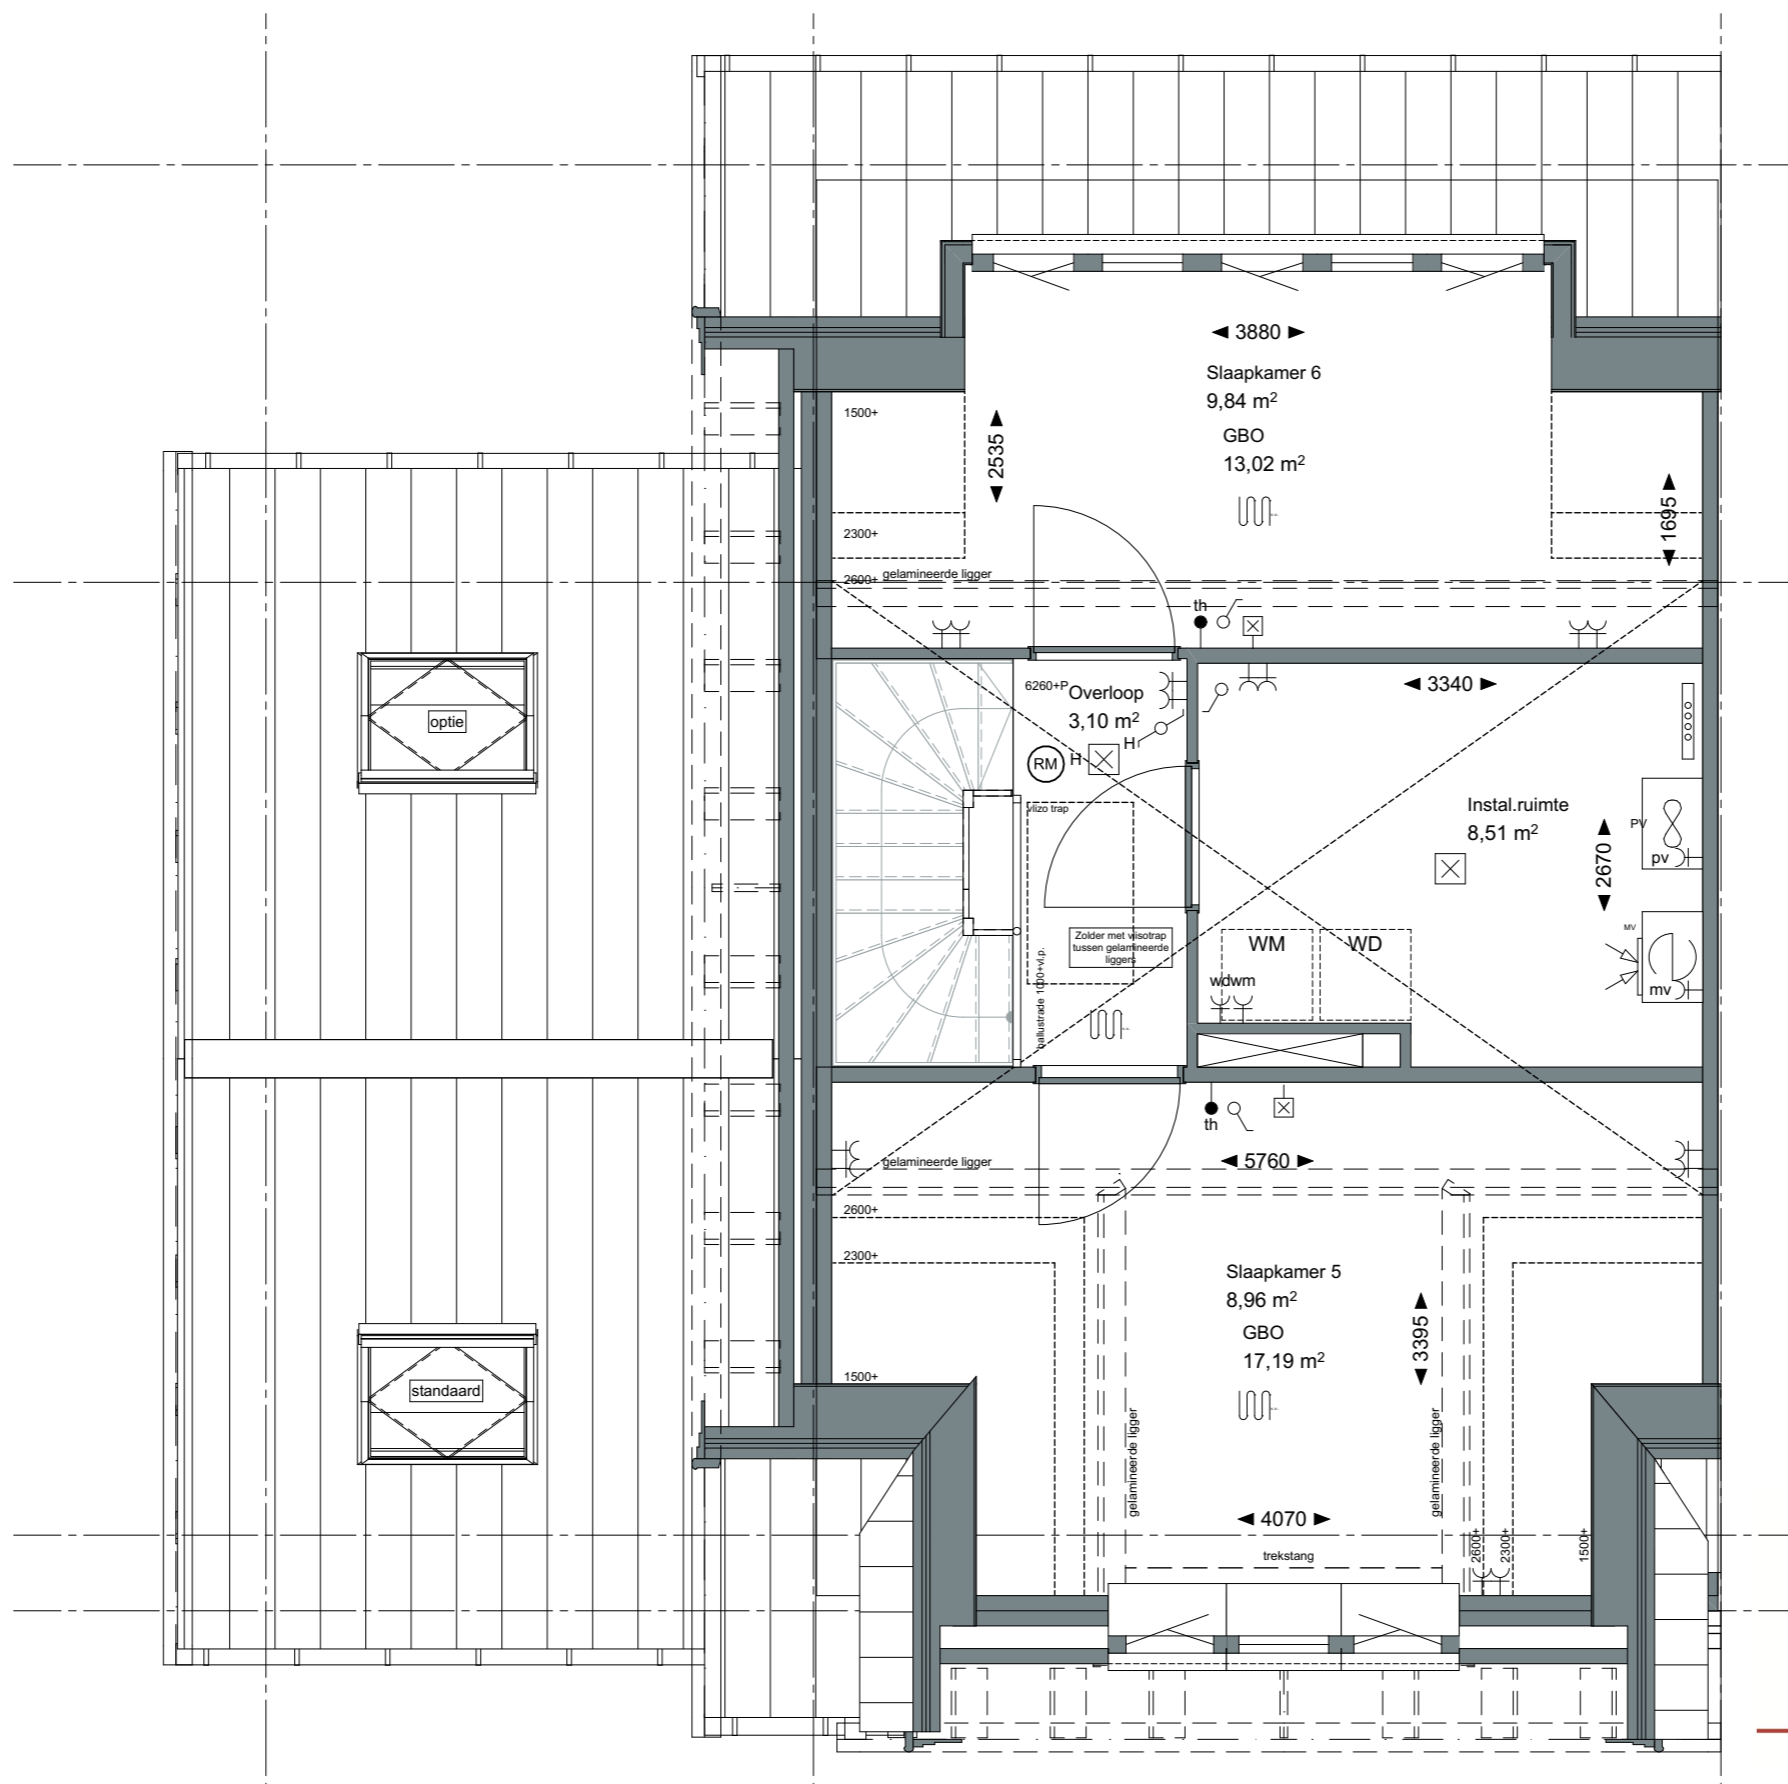

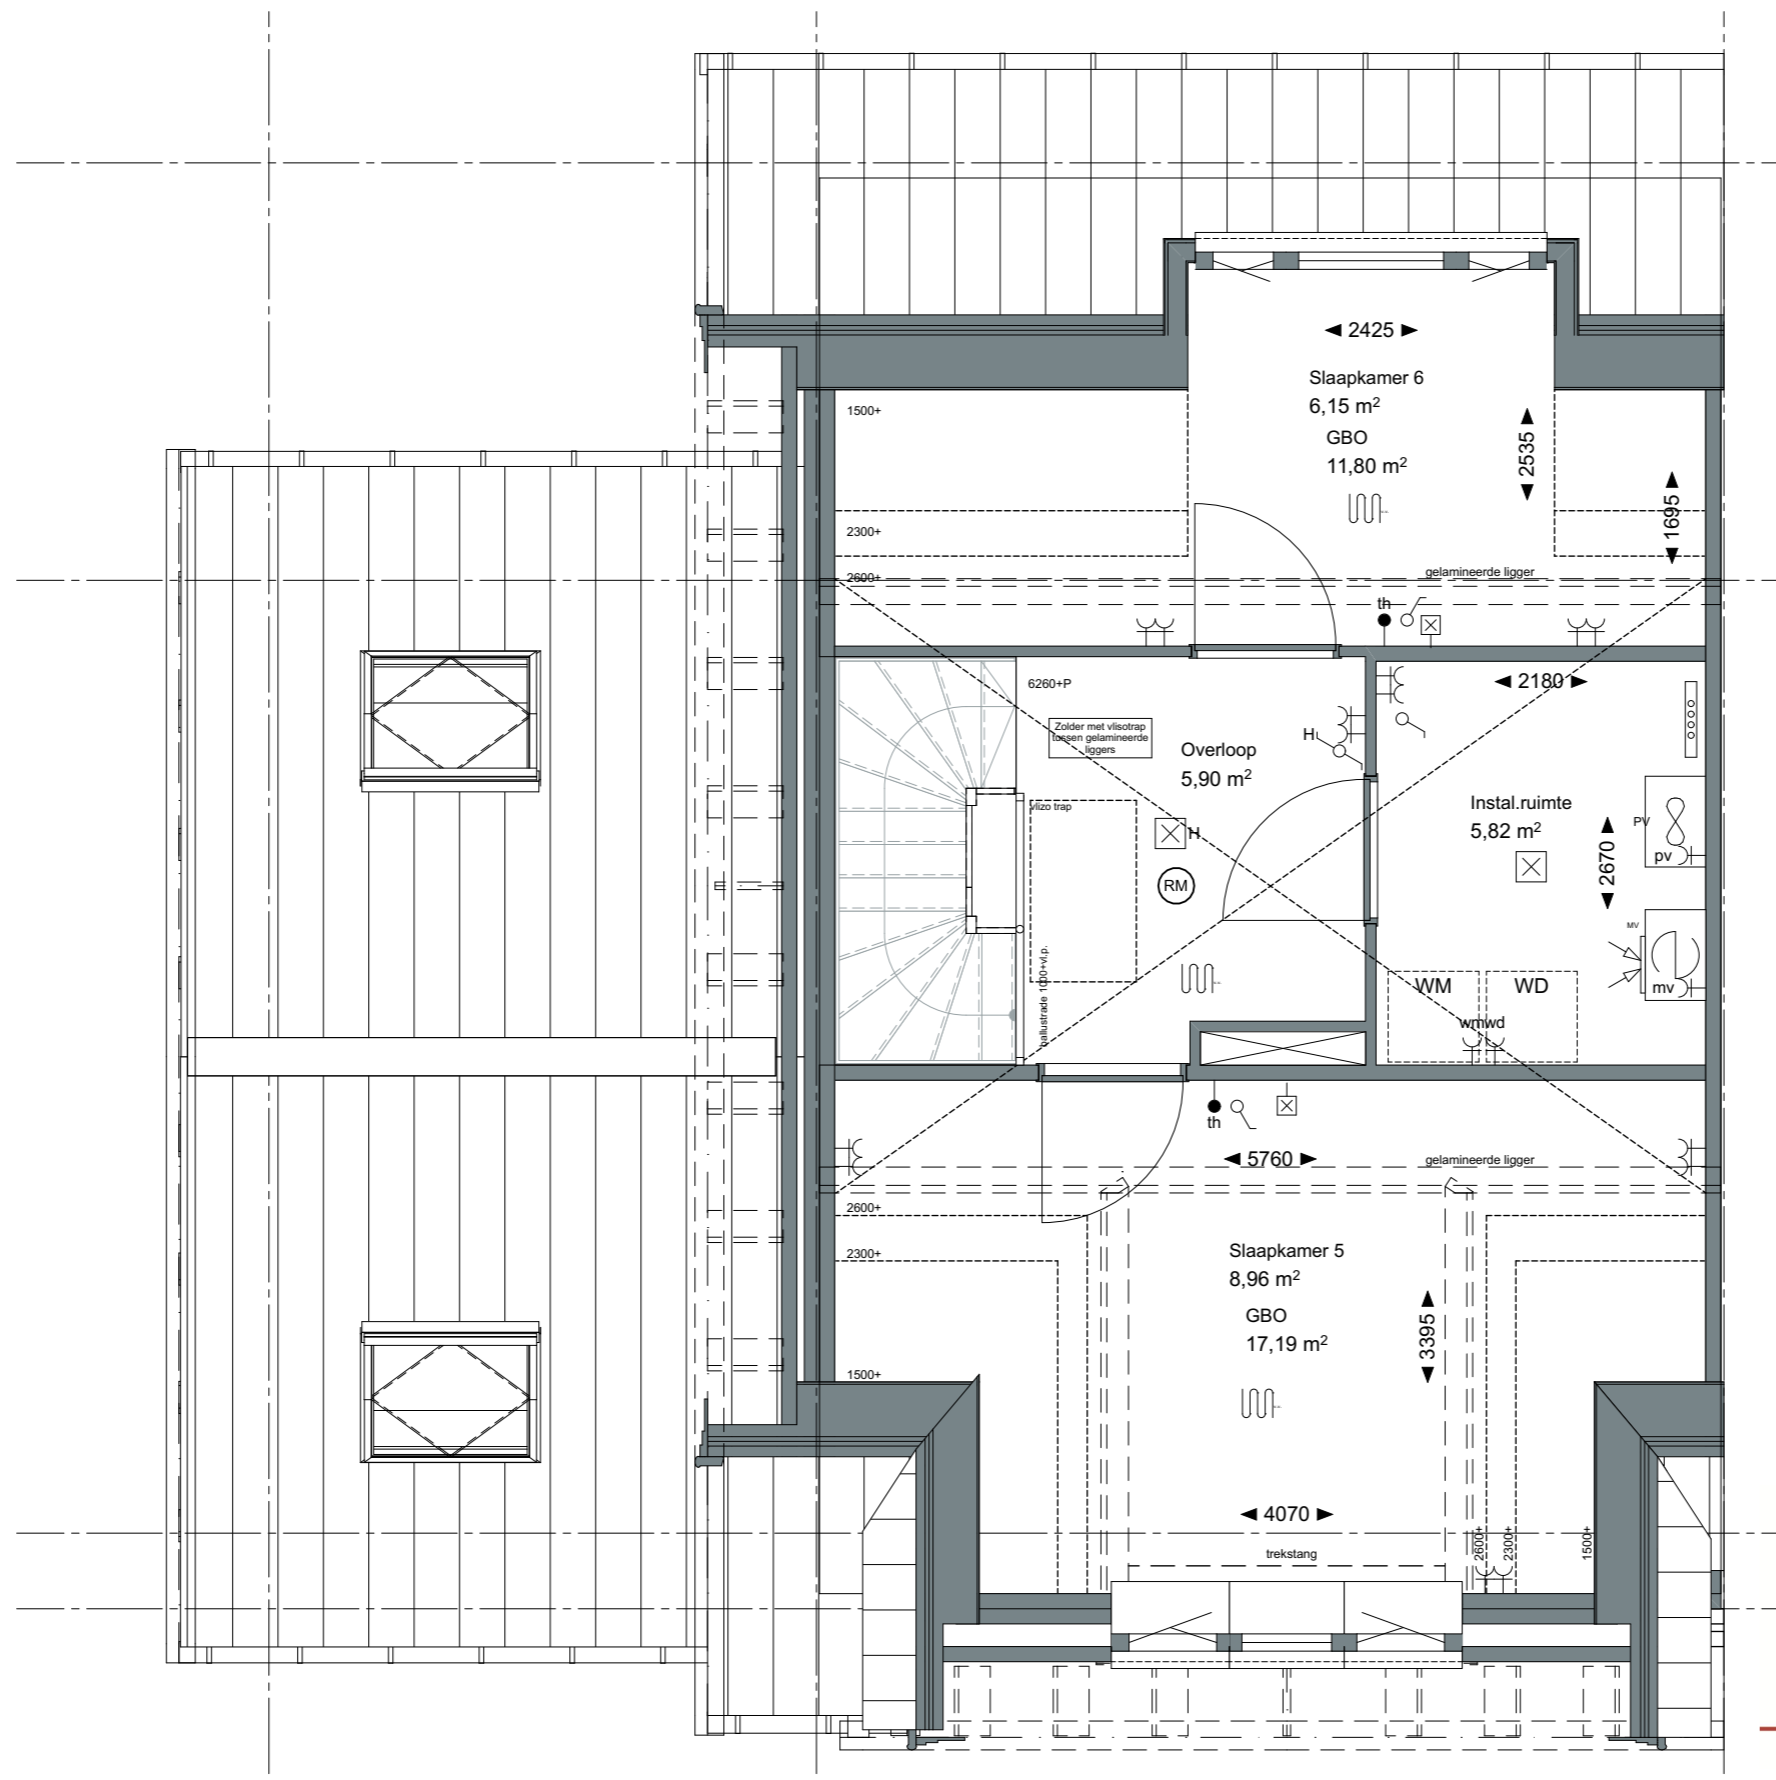

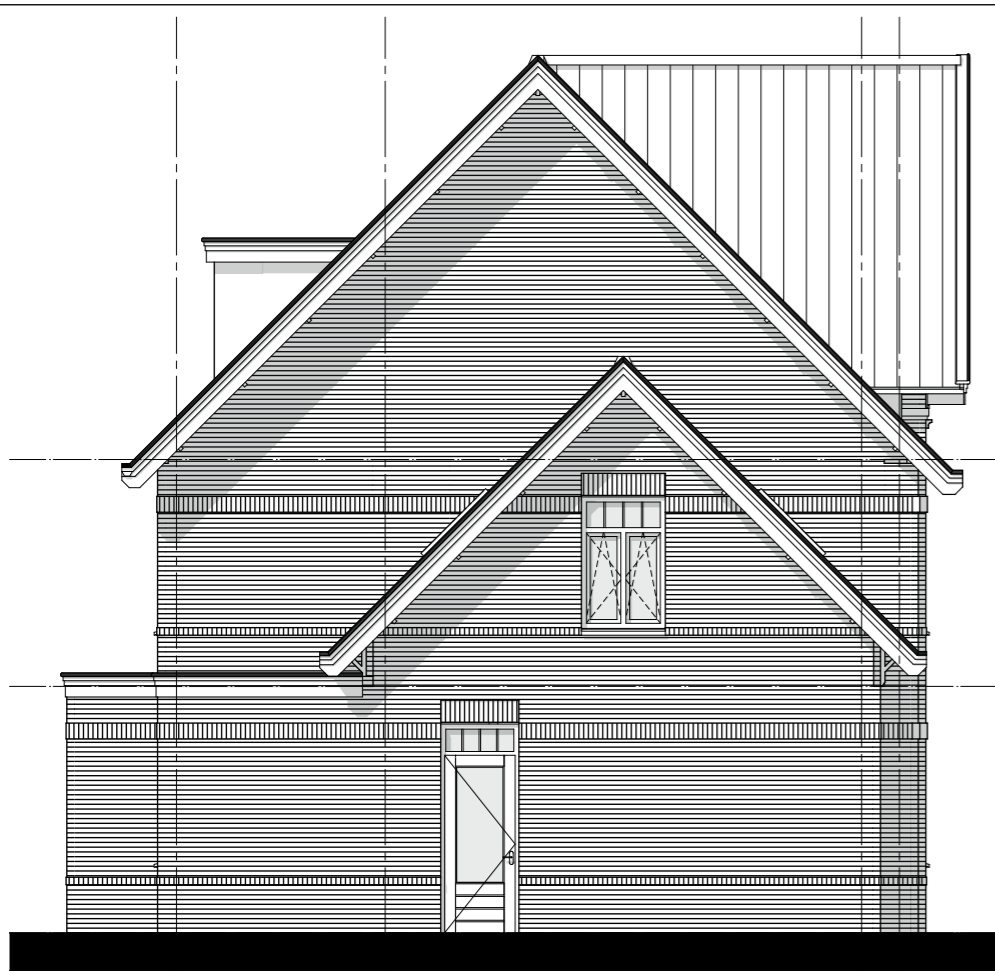

V0.IV0.523 tuinkamer



V0.IV0.524 tuinkamer XL



V0.EO0.414 schuifpui V2.EO2.83.5 grote dakkapel V0.IV0.523 tuinkamer
V0.EO0.262.2 uitbouw 1.2m V1.EO1.140 extra dakraam #optie maximaal aantal zonnepanelen icm dakkapel



V0.EO0.414 schuifpui V0.IV0.524 tuinkamer XL

ZVA

Zeinstra Veerbeek Architecten

ILSY-Plantsoen 5
2497 GA Den Haag

Telefoon: +31 703478594
info@zeinstraveerbeek.nl
www.zeinstraveerbeek.nl

Project:
Weesperluis, Lanenrijk 2A2;

Fase:
Optietekening

Schaal:
1:100

formaat:
A3

Datum:
08-06-2020

project nummer:
0453

tekening nummer:
KAO-J-opt-201

tekening naam:
gevels

Type:
2-kap J

Getekend:
BvdL

