

ZVA
 Zeinstra Veerbeek Architecten
 ILSY-Plantsoen 5
 2497 GA Den Haag

Telefoon: +31 703478594
 info@zeinstraveerbeek.nl
 www.zeinstraveerbeek.nl

Project:
 Weesperluis, Lanenrijk 2A2;

Fase:
 Optietekeningen

Schaal:
 1:50

formaat:
 A3

Datum:
 08-06-2020

project nummer:
 0453

tekening nummer:
 KAO-L1/L2-opt-101-a


tekening naam:
optietekening

Type:
2-kap L1/L2

Getekend:
 BvdL

V0.EO0.262.3 tuinkamer
 vergroten (1500mm)
V0.EO0.418 kamer en suite
V0.EO0.415 schuifpui



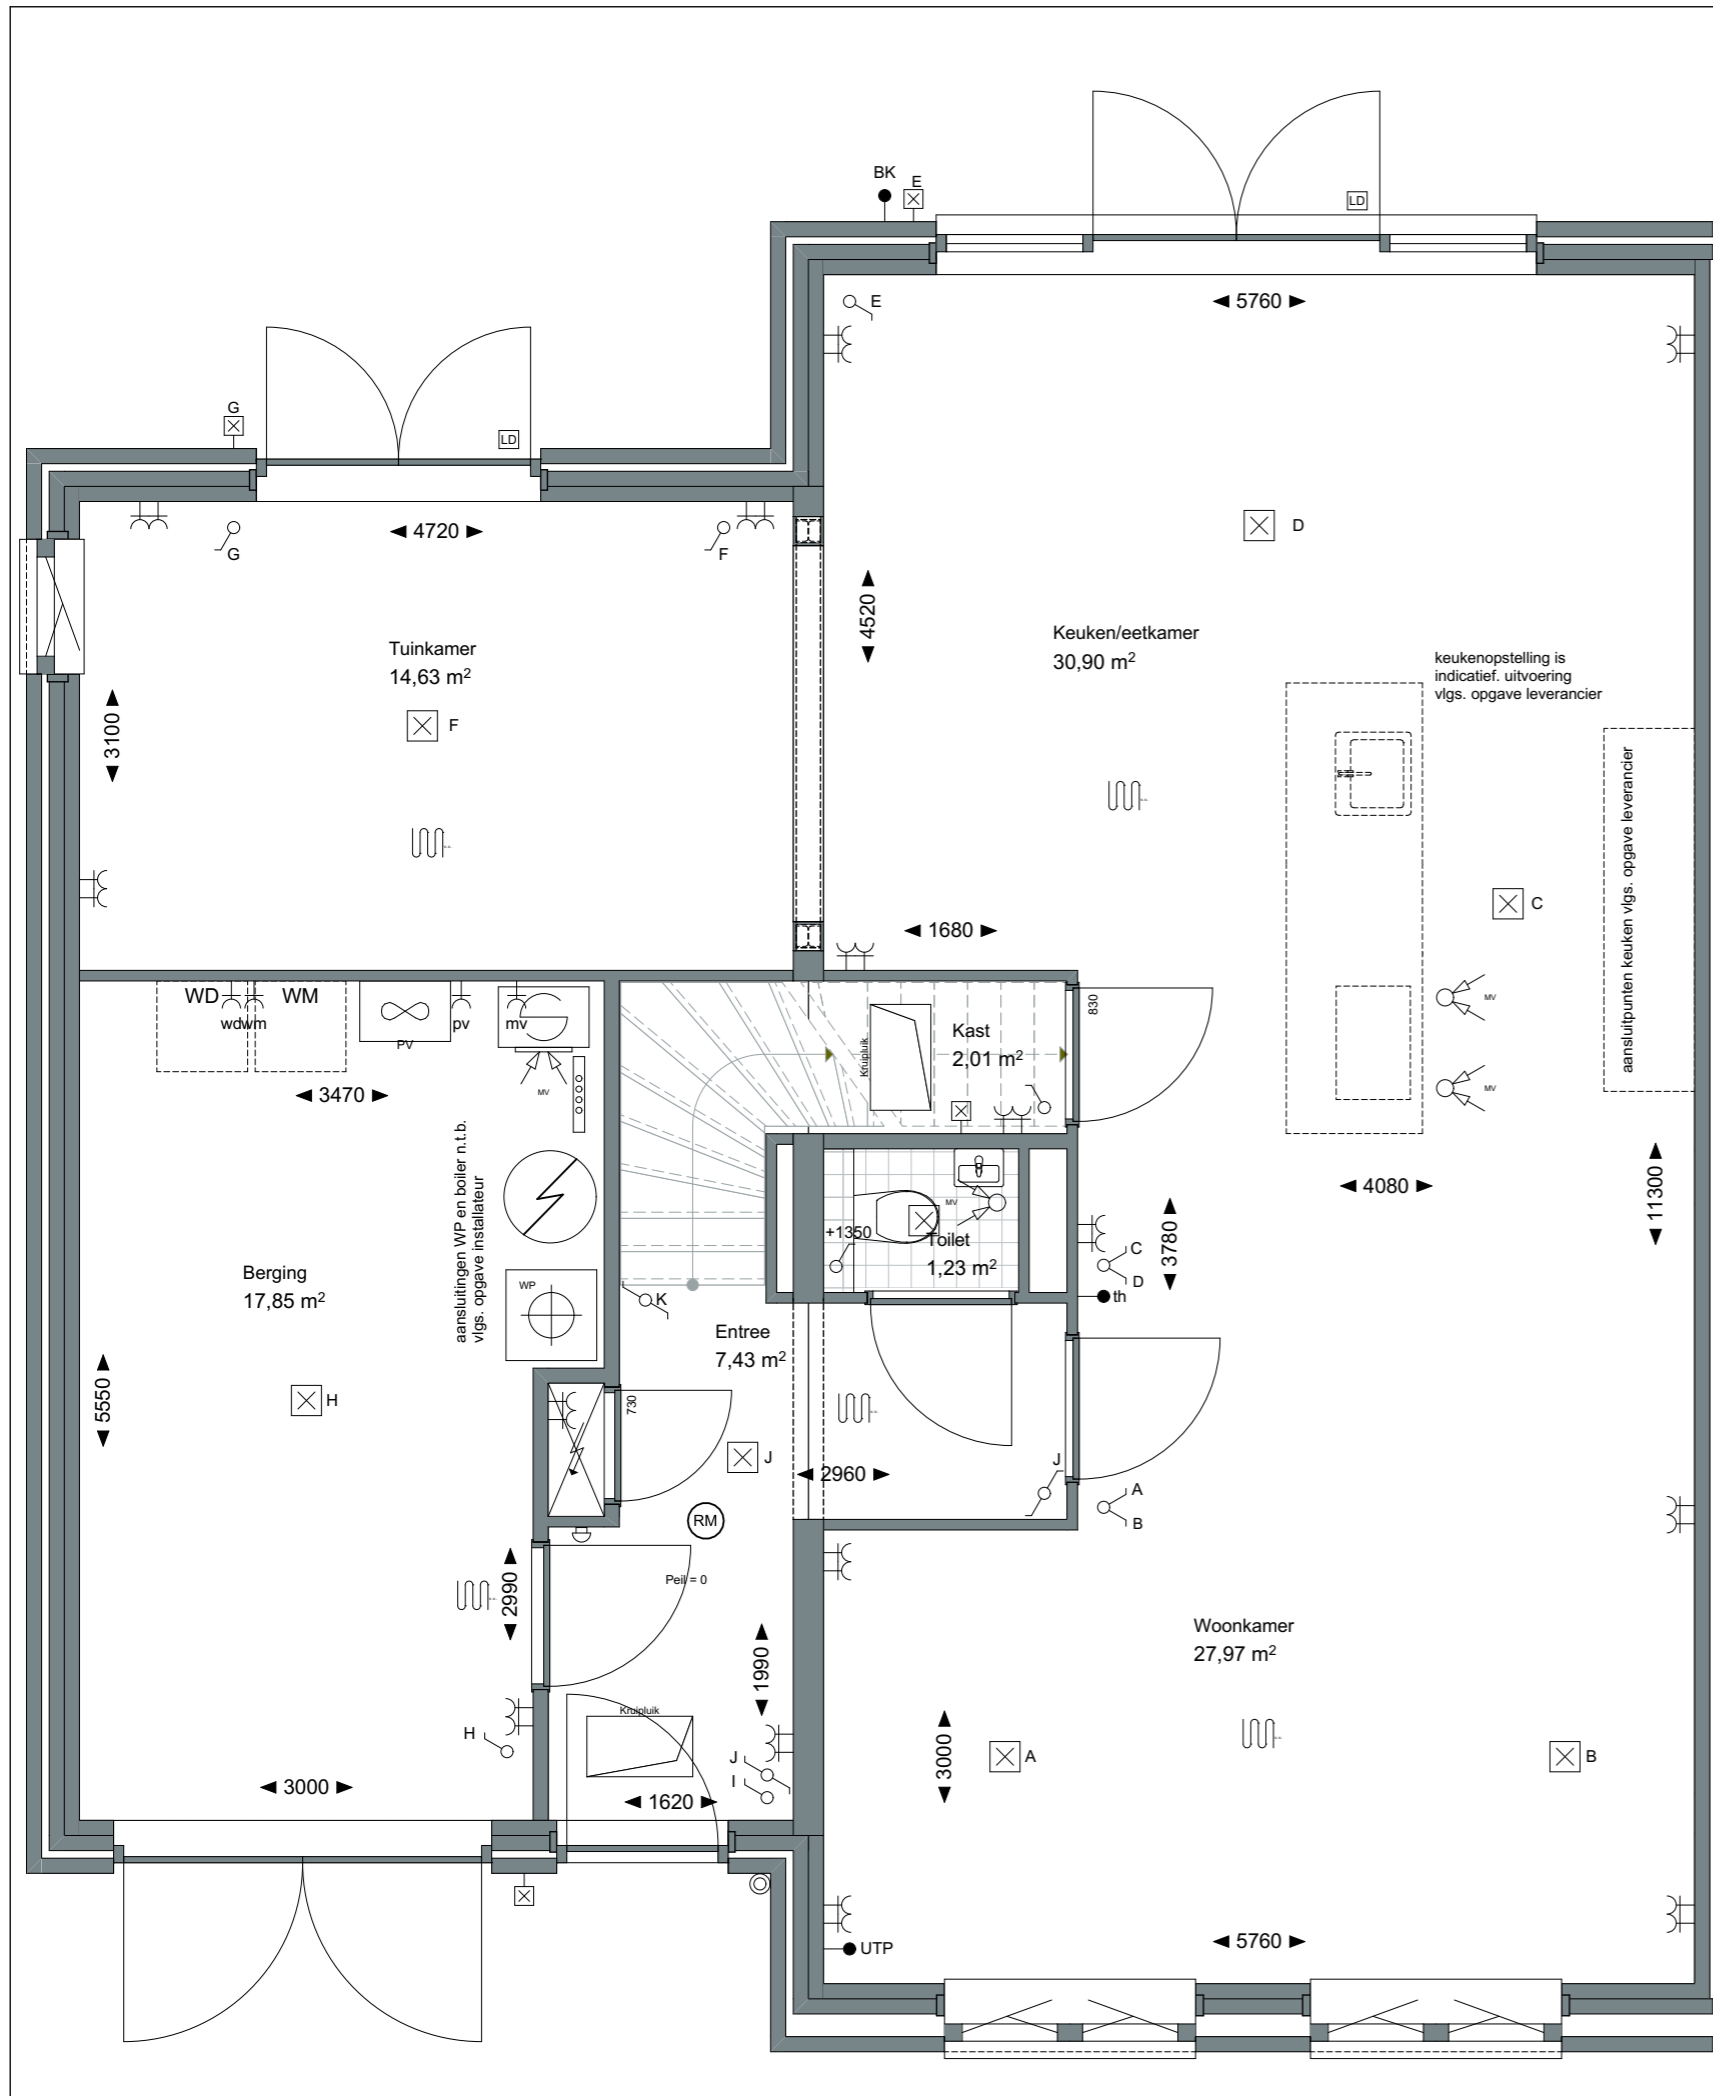

ZVA

Zeinstra Veerbeek Architecten

ILSY-Plantsoen 5
2497 GA Den Haag

Telefoon: +31 703478594
info@zeinstraveerbeek.nl
www.zeinstraveerbeek.nl

Project:
Weesperluis, Lanenrijk 2A2;

Fase:
Optietekeningen

Schaal:
1:50

formaat:
A3

Datum:
08-06-2020

project nummer:
0453

tekening nummer:
KAO-L1/L2-opt-101-b


tekening naam:
optietekening

Type:
2-kap L1/L2

Getekend:
BvdL

V0.E00.417 portaal tussen woonkamer en tuinkamer
V0.IV0.525.2 keuken naar achteren



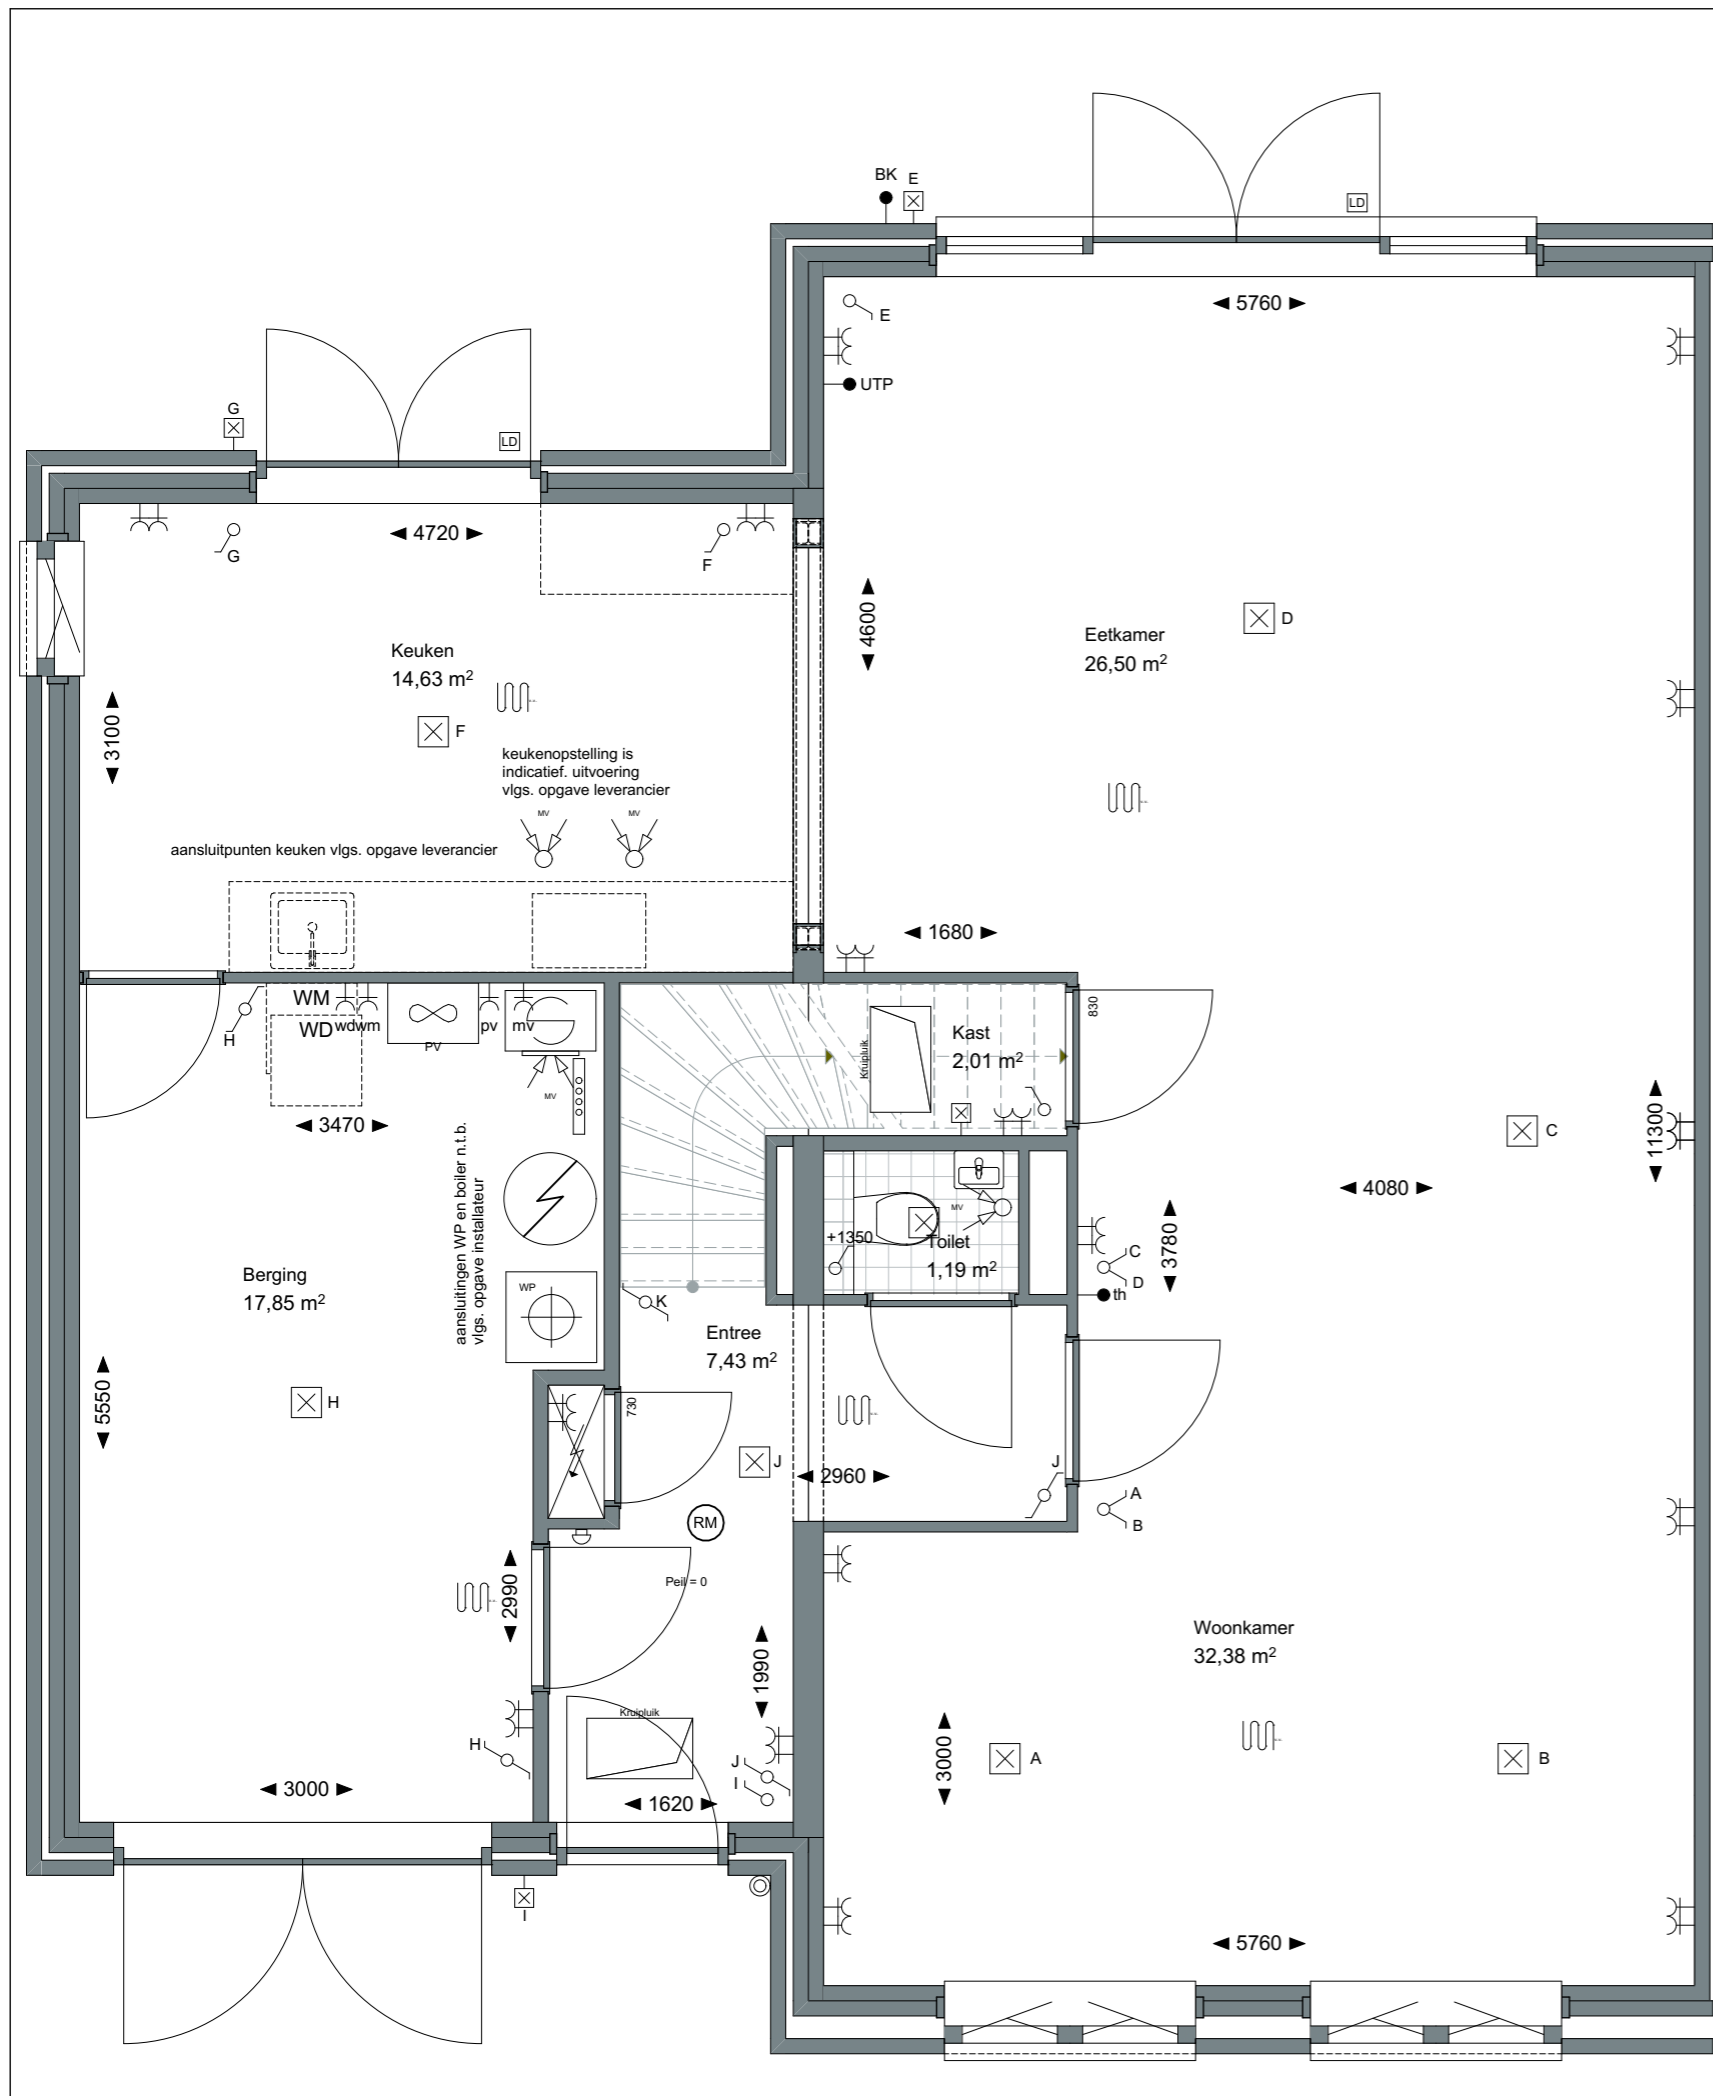

ZVA

Zeinstra Veerbeek Architecten

ILSY-Plantsoen 5
2497 GA Den Haag

Telefoon: +31 703478594
info@zeinstraveerbeek.nl
www.zeinstraveerbeek.nl

Project:
Weesperluis, Lanenrijk 2A2;

Fase:
Optietekeningen

Schaal:
1:50

formaat:
A3

Datum:
08-06-2020

project nummer:
0453

tekening nummer:
KAO-L1/L2-opt-101-c


tekening naam:
optietekening

Type:
2-kap L1/L2

Getekend:
BvdL

V0.E00.417 portaal tussen woonkamer en tuinkamer
V0.E00.525.5 keuken naar tuinkamer
V0.E00.419 deur tussen keuken en berging



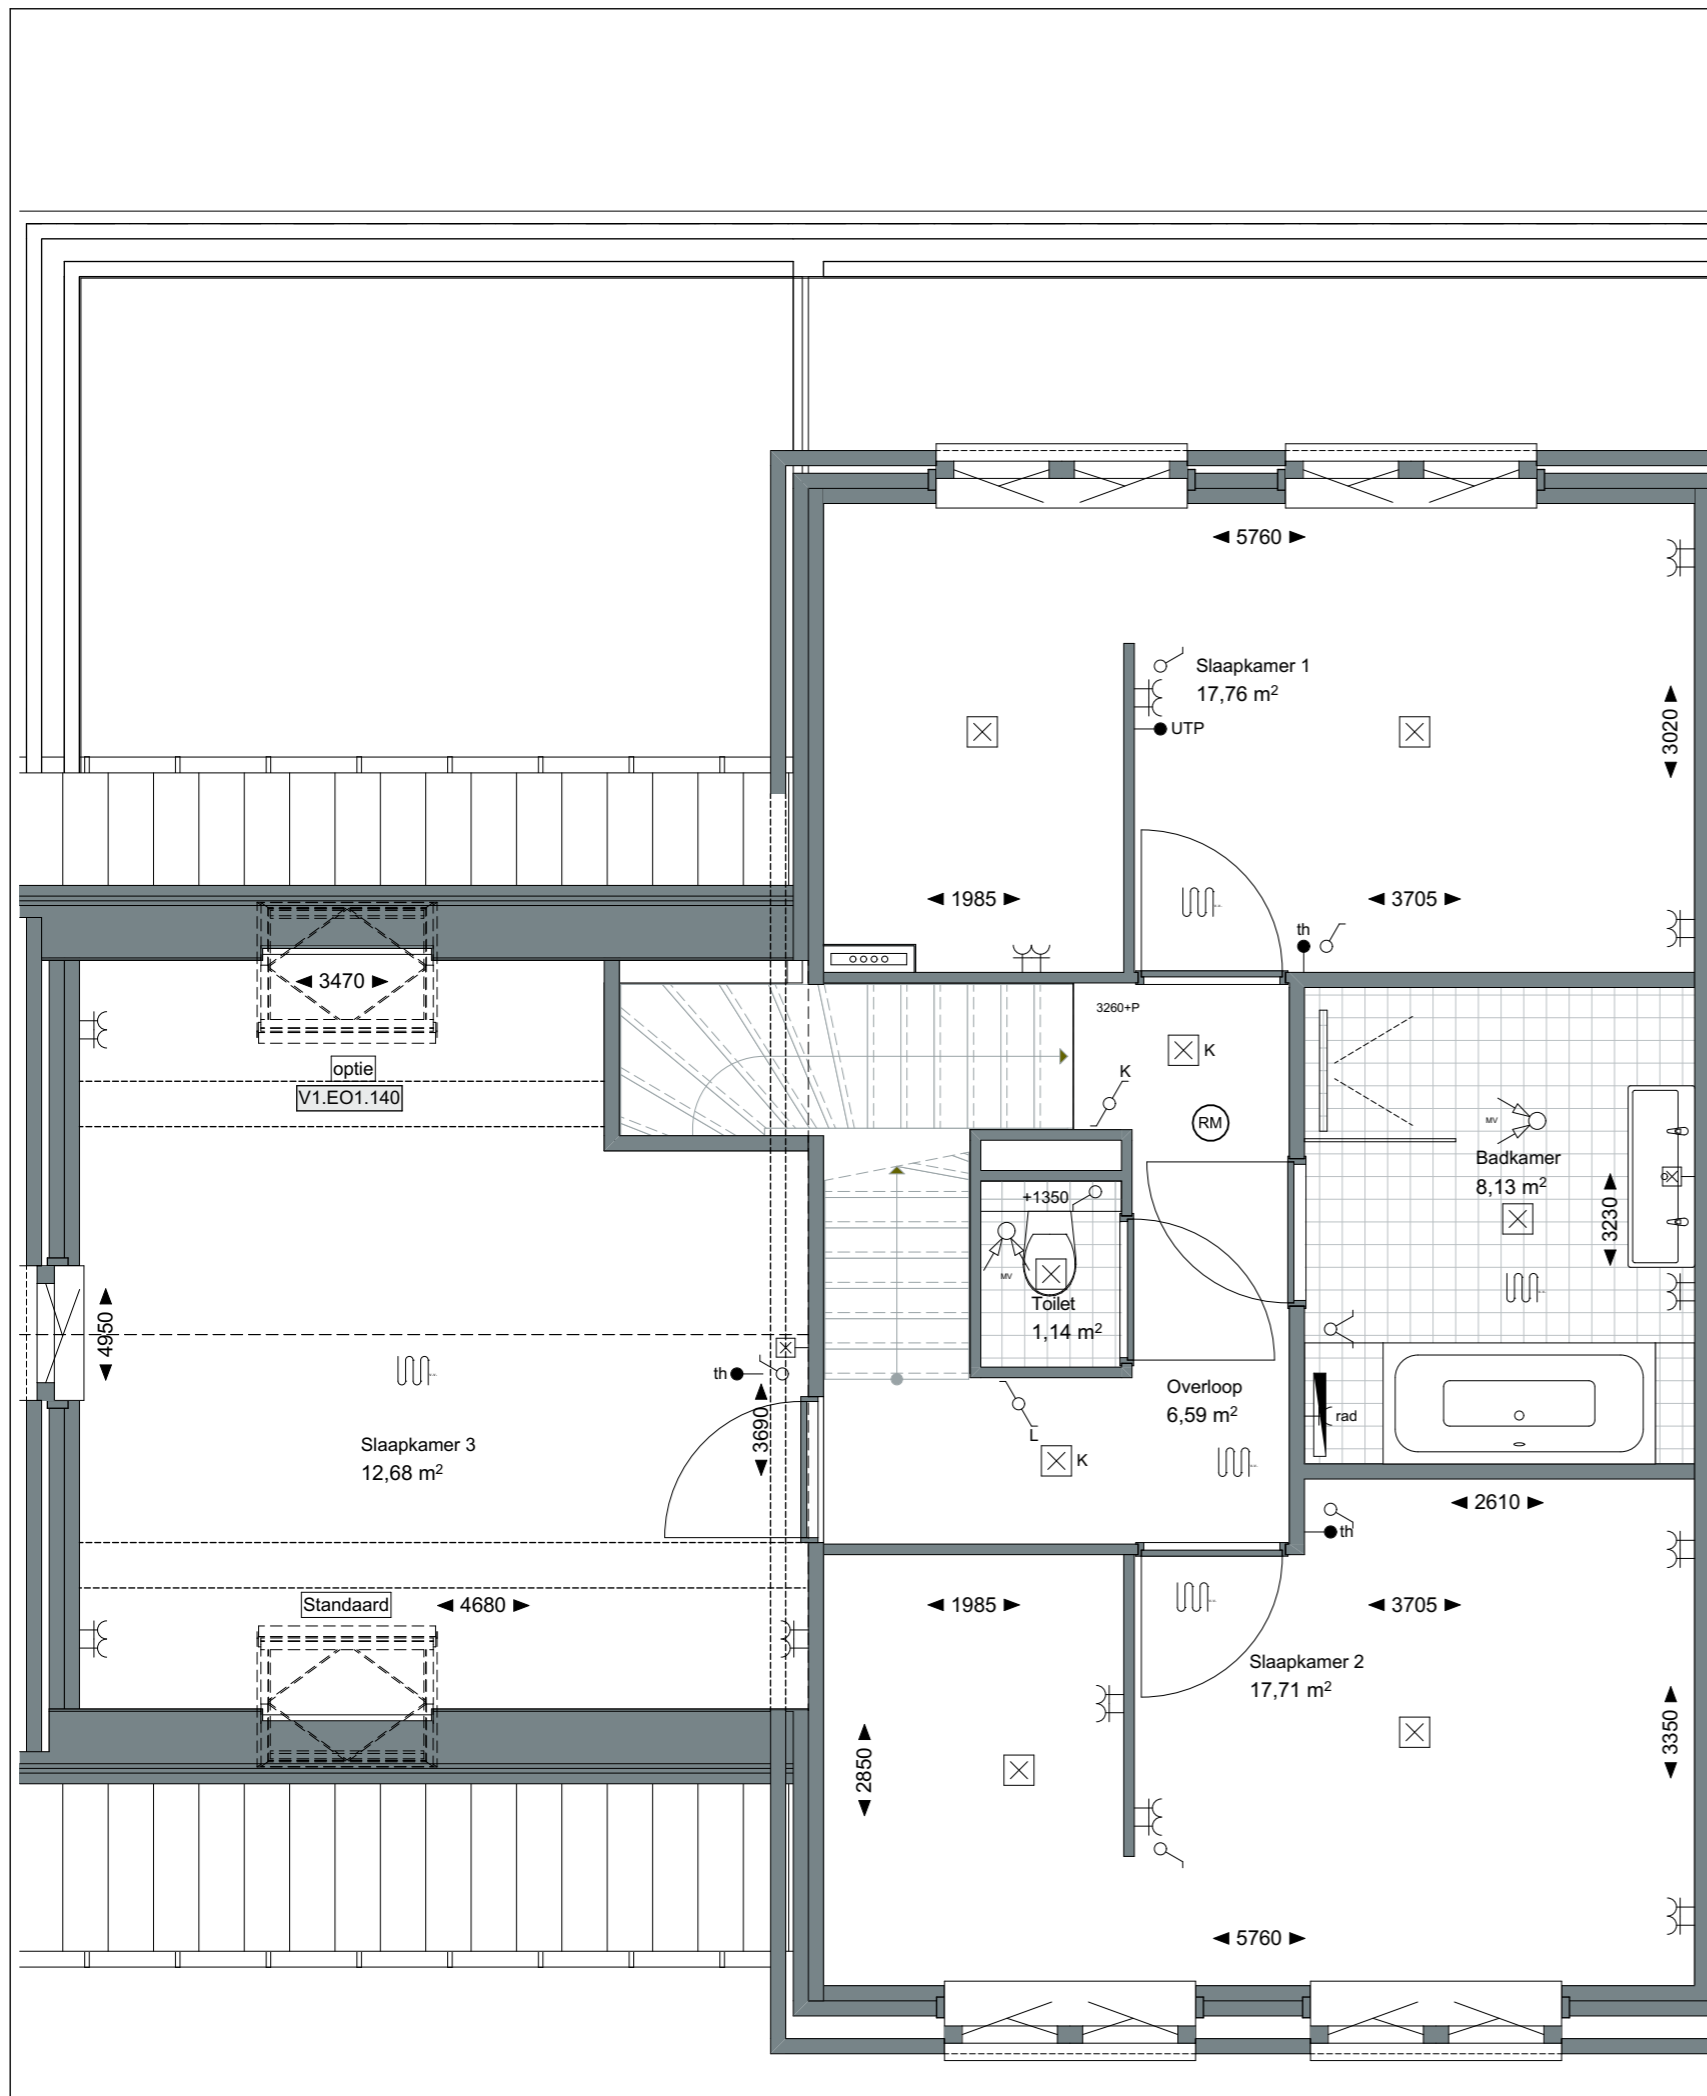

ZVA
 Zeinstra Veerbeek Architecten
 ILSY-Plantsoen 5
 2497 GA Den Haag

Telefoon: +31 703478594
 info@zeinstraveerbeek.nl
 www.zeinstraveerbeek.nl

Project:
 Weesperluis, Lanenrijk 2A2;

Fase:
 Optietekeningen

Schaal:
 1:50

formaat:
 A3

Datum:
 08-06-2020

project nummer:
 0453

tekening nummer:
 KAO-L1/L2-opt-102

tekening naam:
optietekening

Type:
2-kap L1/L2

Getekend:
 BvdL

V1.IV1.396.3 inloopkast in sk1
V1.IV1.396.4 inloopkast in sk2
V1.EO1.140 dakraam in
 achterdakvlak slaapkamer 3



ZVA

Zeinstra Veerbeek Architecten

ILSY-Plantsoen 5
2497 GA Den Haag

Telefoon: +31 703478594
info@zeinstraveerbeek.nl
www.zeinstraveerbeek.nl

Project:
Weesperluis, Lanenrijk 2A2;

Fase:
Optietekeningen

Schaal:
1:50

formaat:
A3

Datum:
08-06-2020

project nummer:
0453



tekening nummer:
KAO-L1/L2-opt-103-a

tekening naam:
optietekening

Type:
2-kap L1/L2

Getekend:
BvdL

V2.IV2.676.3 wasmachine en
wasdroger op zolder
V2.IV2.676.4 extra slaapkamer
op zolder met onbenoemde
ruimte

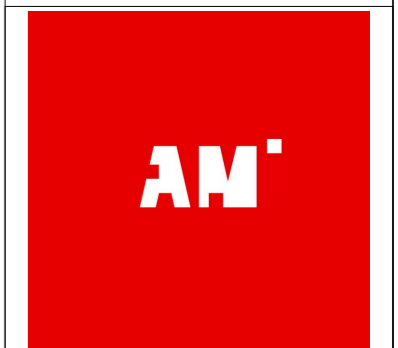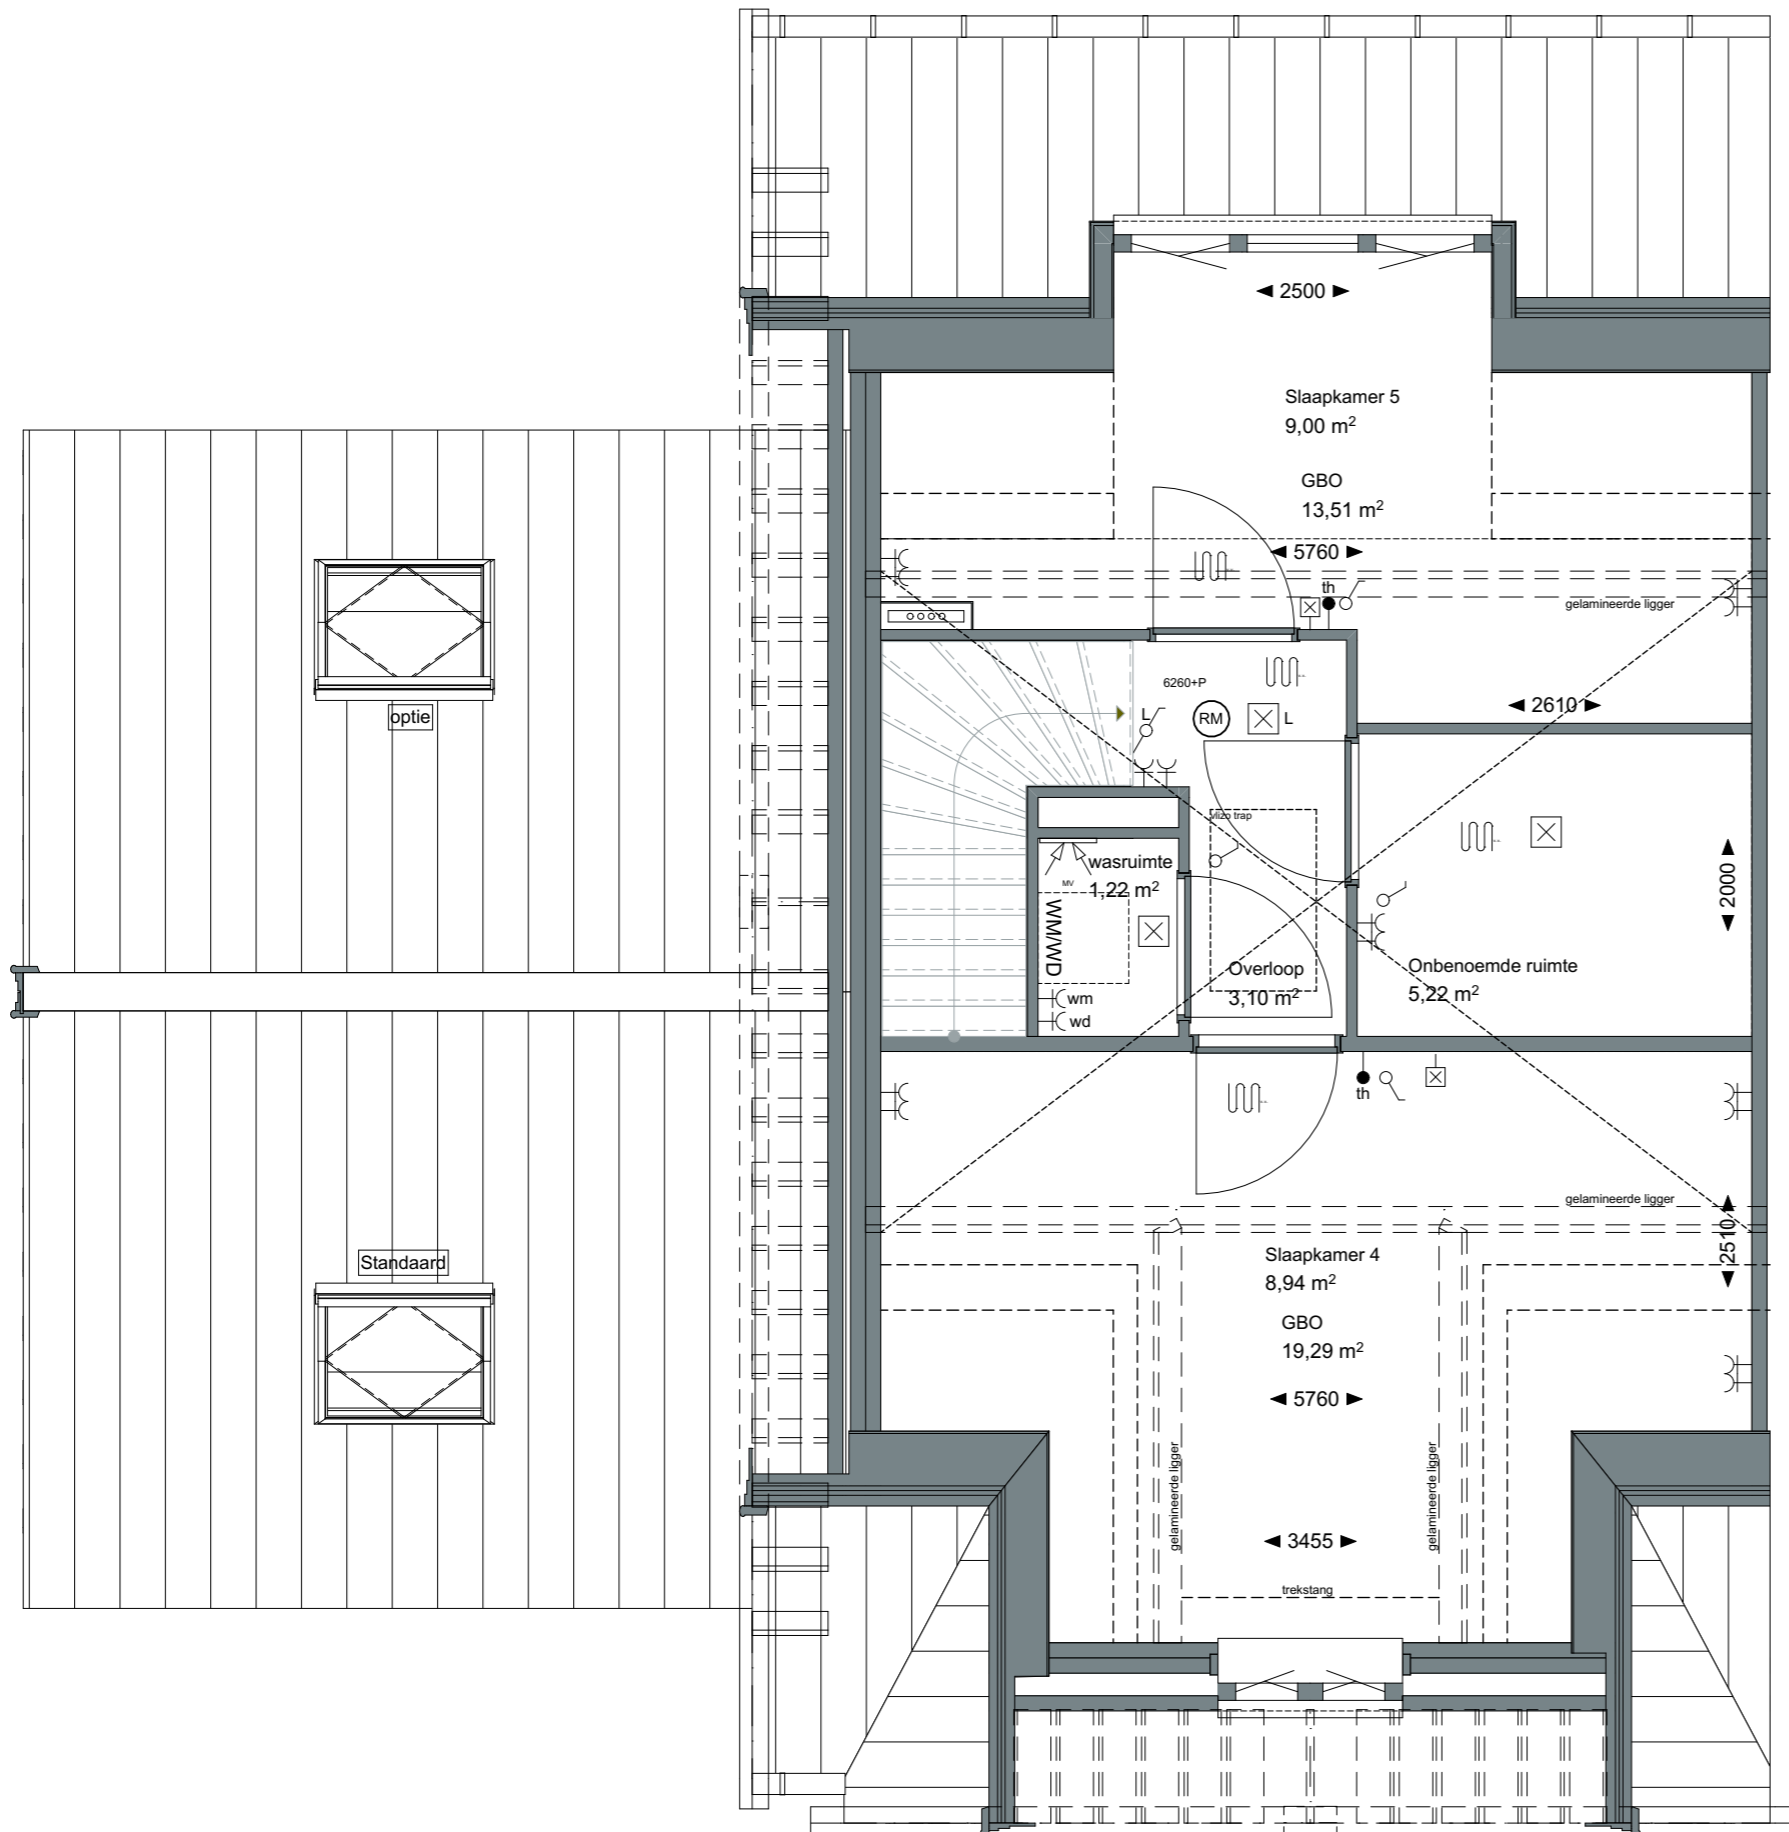

ZVA

Zeinstra Veerbeek Architecten

ILSY-Plantsoen 5
2497 GA Den Haag

Telefoon: +31 703478594
info@zeinstraveerbeek.nl
www.zeinstraveerbeek.nl

Project:
Weesperluis, Lanenrijk 2A2;

Fase:
Optietekeningen

Schaal:
1:50

formaat:
A3

Datum:
08-06-2020

project nummer:
0453

tekening nummer:
KAO-L1/L2-opt-103-b



tekening naam:
optietekening

Type:
2-kap L1/L2

Getekend:
BvdL


V2.IV1.675.2 toilet op zolder

**V2.IV2.674.2 extra slaapkamer
en casco badkamer op zolder**

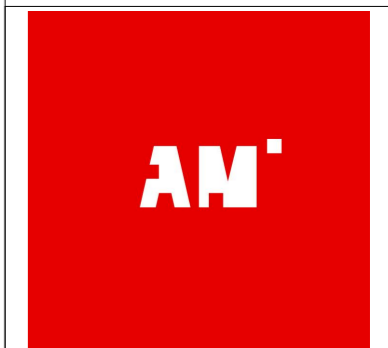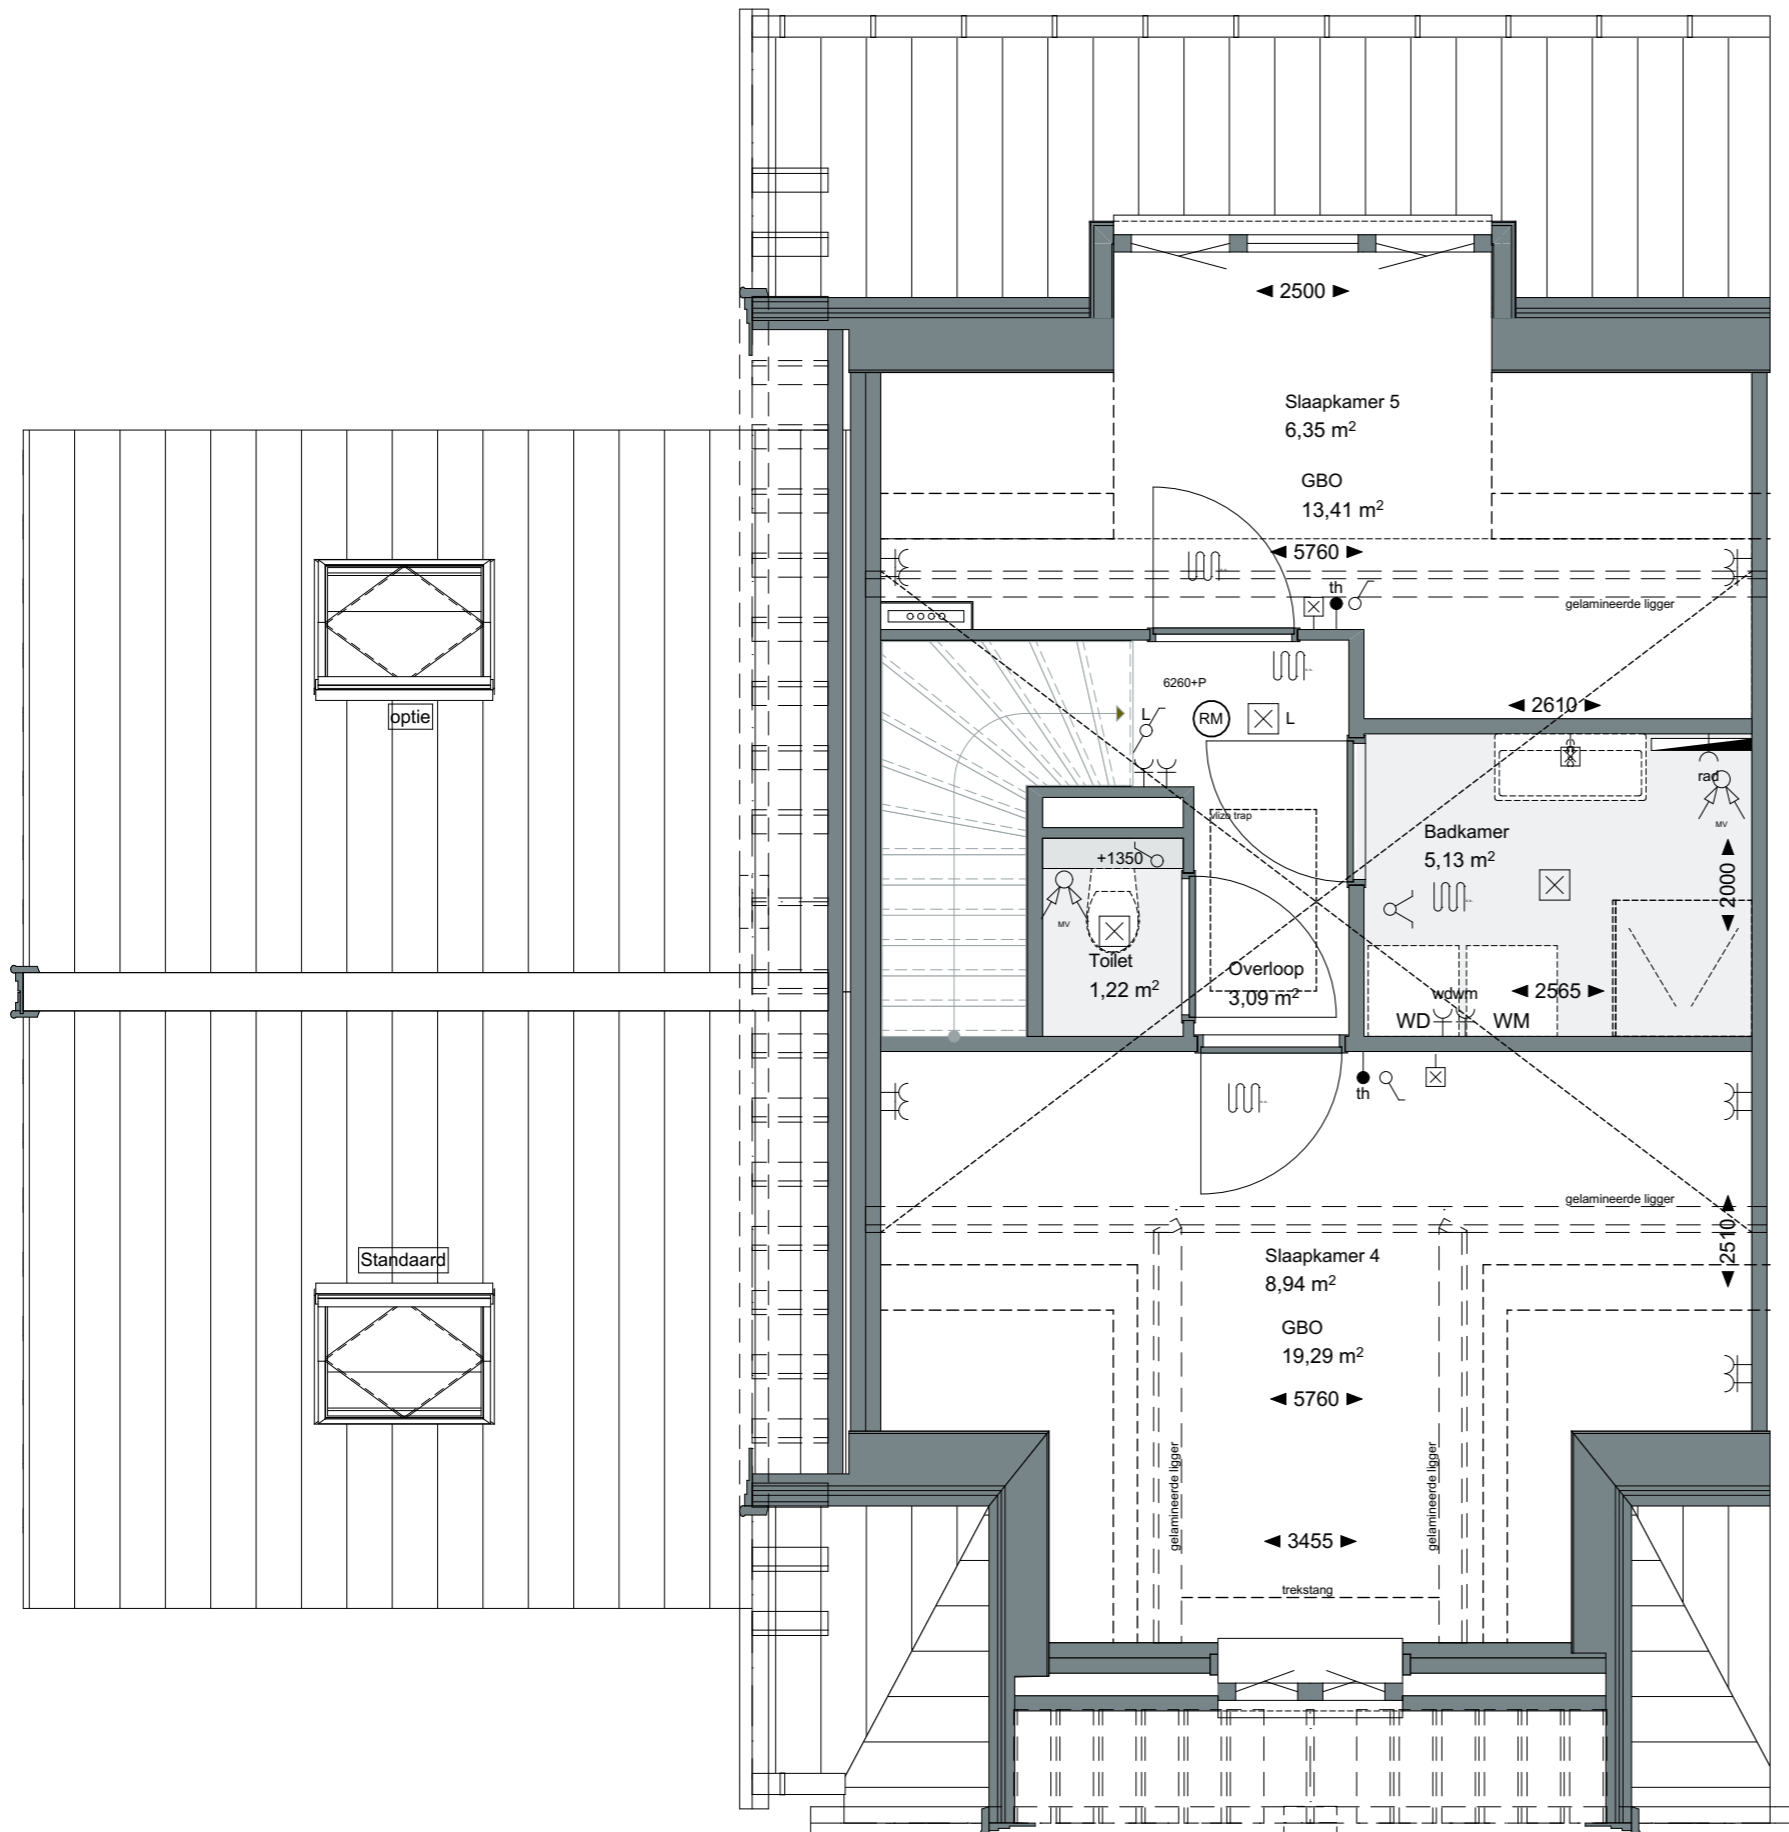


ZVA

Zeinstra Veerbeek Architecten

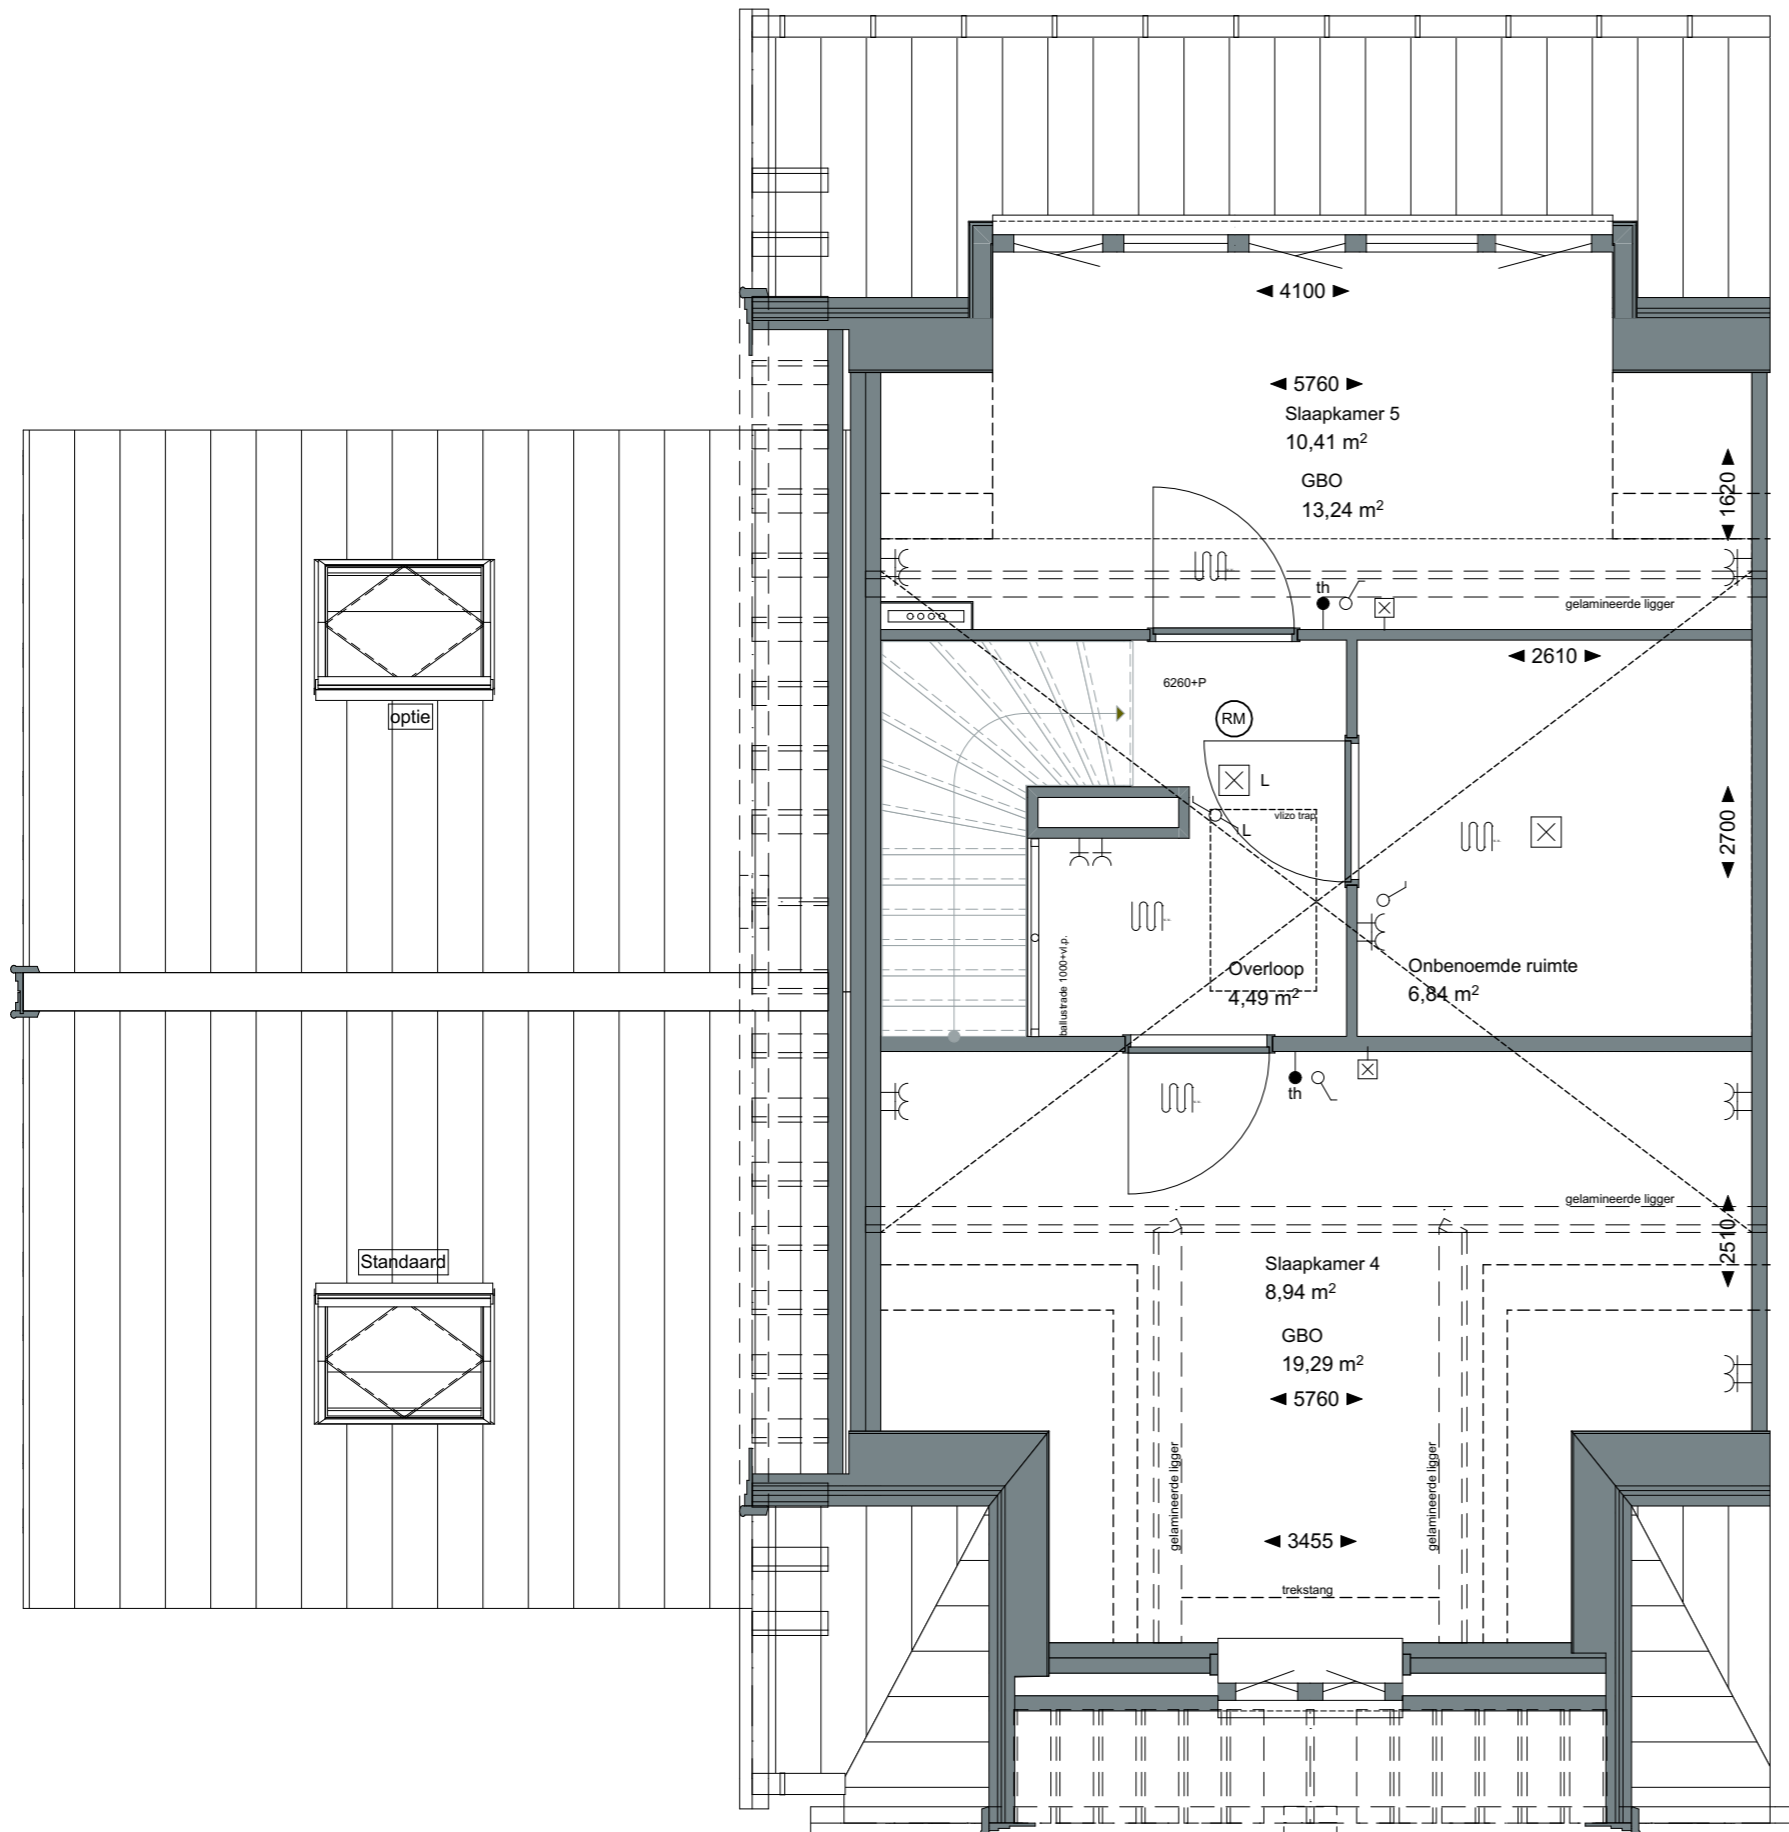ILSY-Plantsoen 5
2497 GA Den HaagTelefoon: +31 703478594
info@zeinstraveerbeek.nl
www.zeinstraveerbeek.nlProject:
Weesperluis, Lanenrijk 2A2;Fase:
OptietekeningenSchaal:
1:50formaat:
A3Datum:
08-06-2020project nummer:
0453tekening nummer:
KAO-L1/L2-opt-103-ctekening naam:
optietekeningType:
2-kap L1/L2Getekend:
BvdL**V2.IV2676.5** extra slaaplamer
op zolder met grote
onbenoemde ruimte. icm grote
dakkapel
V2.EO2.21.6 grote dakkapel


— LANENRIJK —

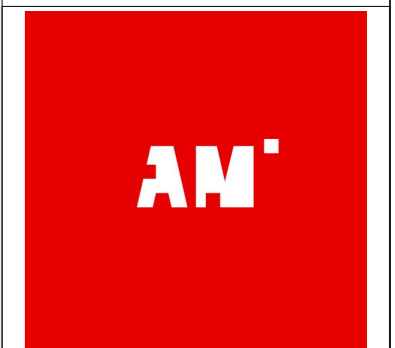

ZVA

Zeinstra Veerbeek Architecten

ILSY-Plantsoen 5
2497 GA Den Haag

Telefoon: +31 703478594
info@zeinstraveerbeek.nl
www.zeinstraveerbeek.nl

Project:
Weesperluis, Lanenrijk 2A2;

Fase:
Optietekeningen

Schaal:
1:50

formaat:
A3

Datum:
08-06-2020

project nummer:
0453


tekening nummer:
KAO-L1/L2-opt-103-d

tekening naam:
optietekening

Type:
2-kap L1/L2

Getekend:
BvdL

VX.XXX.xxx.x toilet op zolder
VX.XXX.xxx.x extra slaapkamer
en casco badkamer op zolder
icm. grote dakkapel

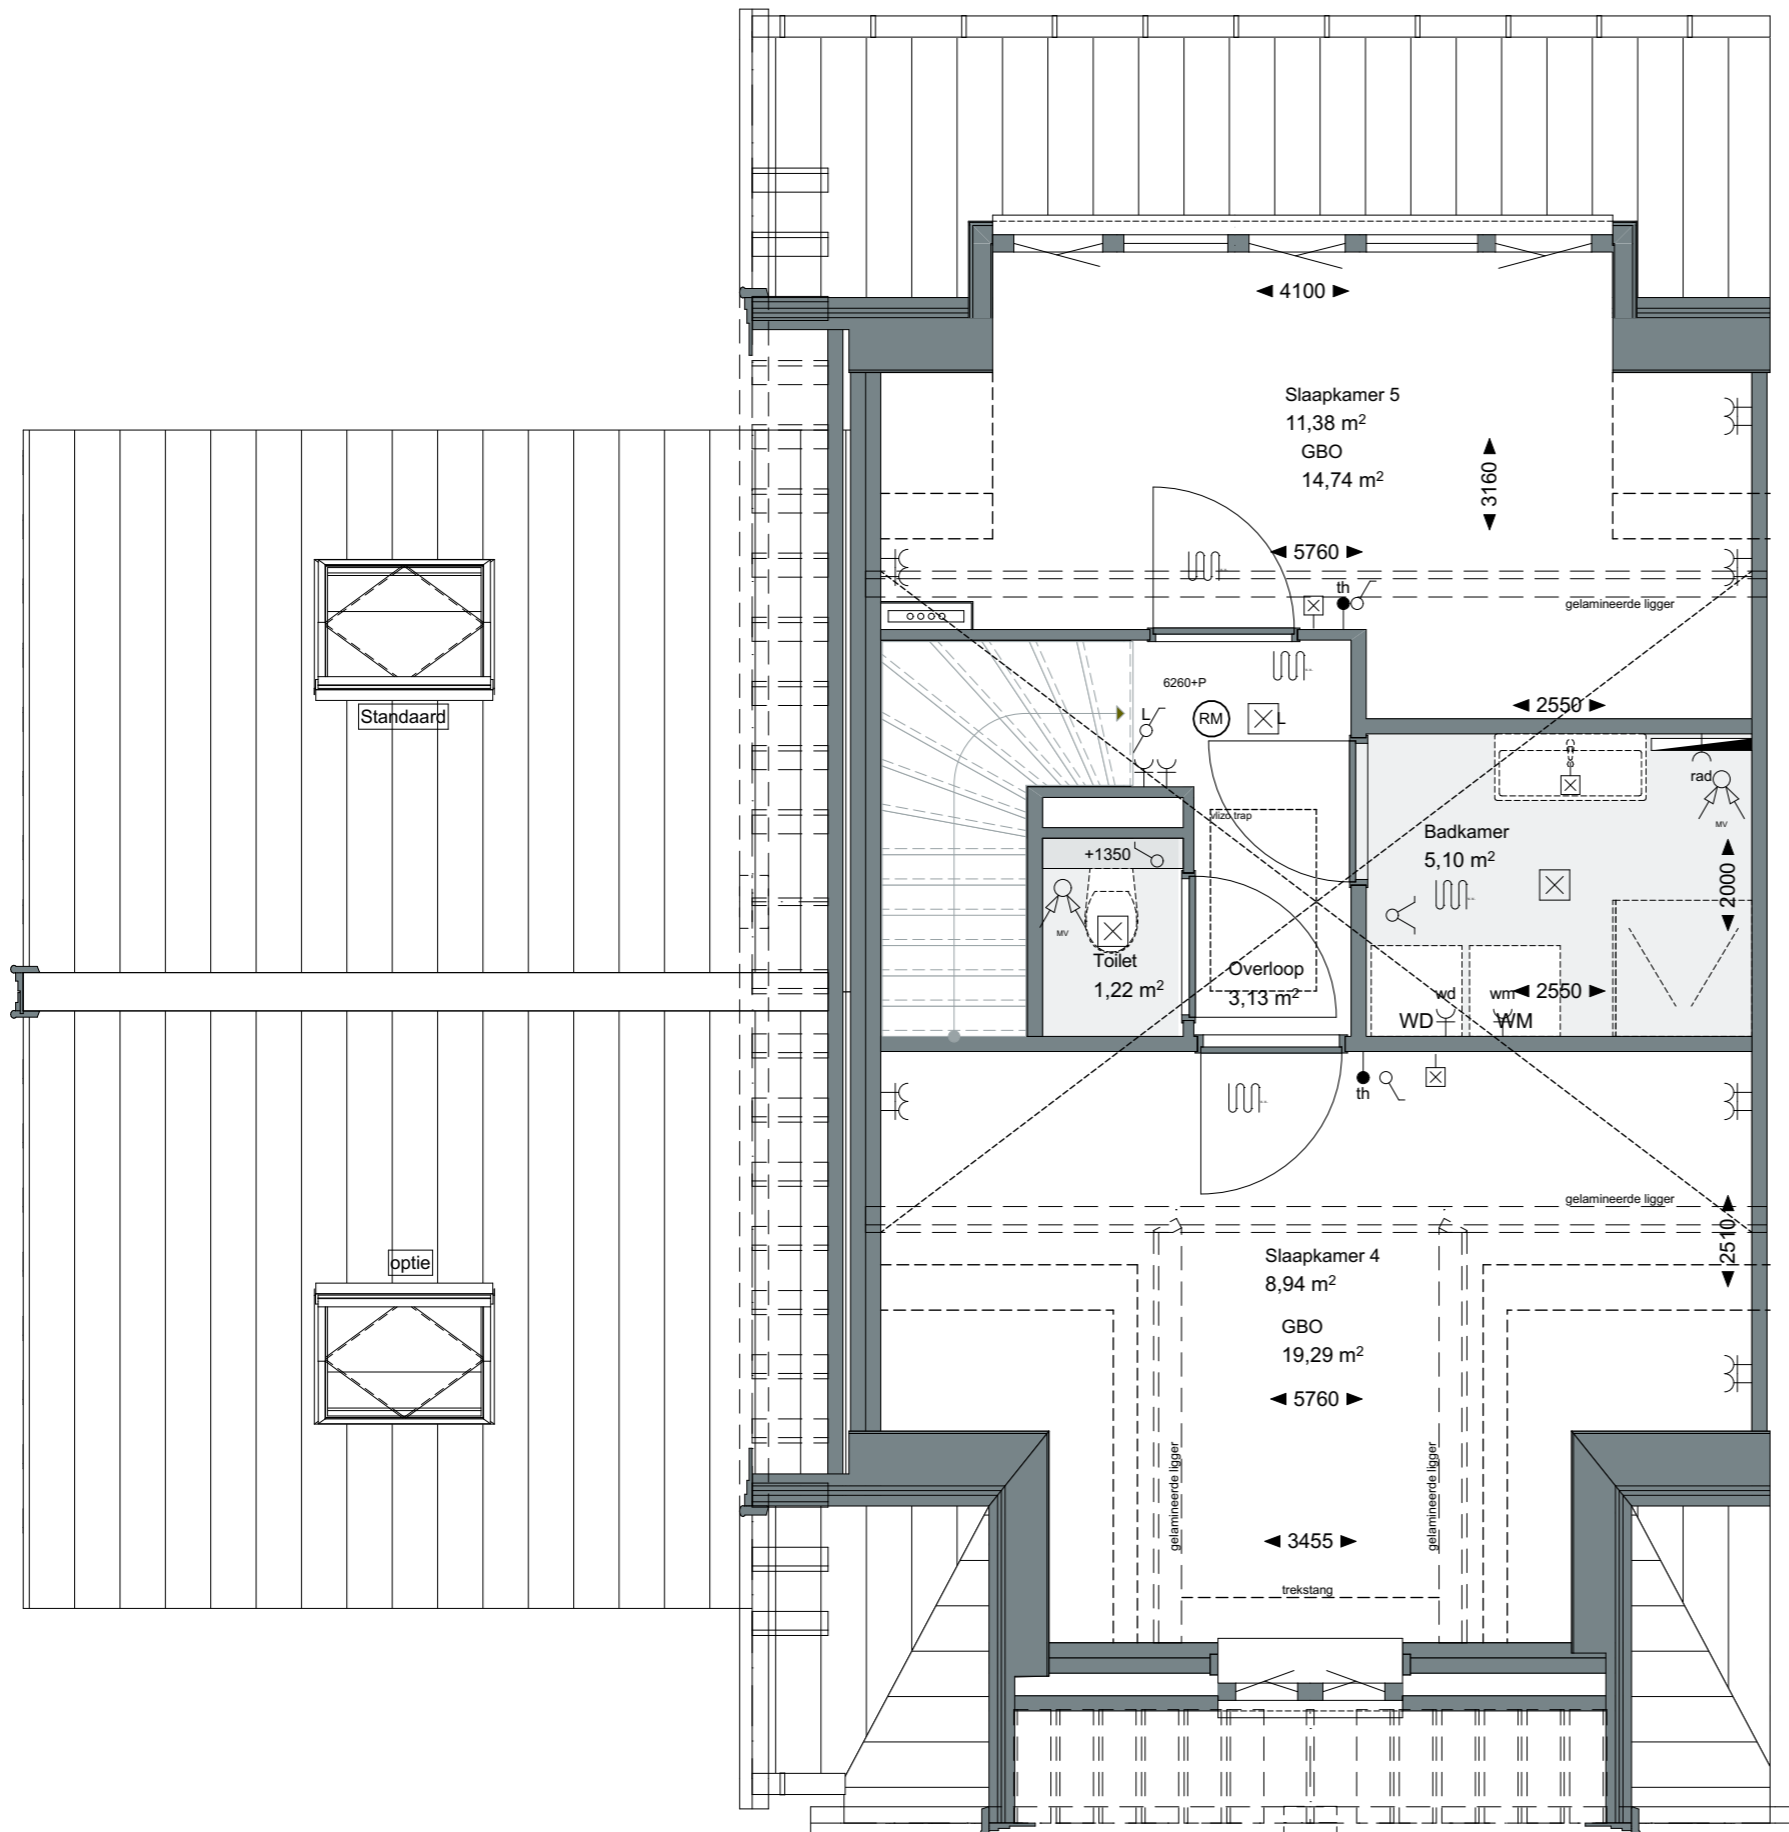




V0.EO0.415 schuifpui

V0.EO0.262.3 tuinkamer vergroten



V2.EO2.21.6 grote dakkapel

VX.XXX.xxx.x maximaal aantal zonnepanelen icm dakkapel

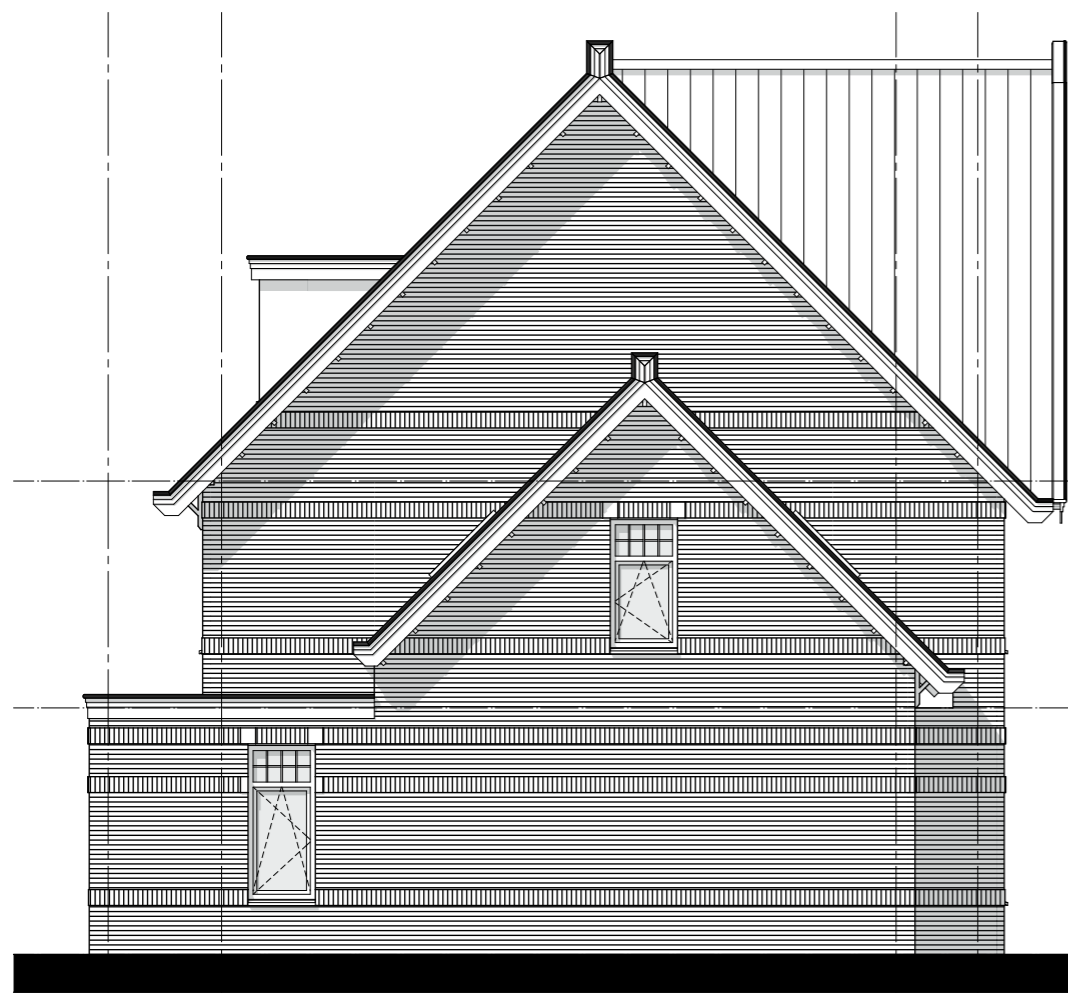

V0.EO0.262.3 tuinkamer vergroten

ZVA

Zeinstra Veerbeek Architecten

ILSY-Plantsoen 5
2497 GA Den Haag

Telefoon: +31 703478594
info@zeinstraveerbeek.nl
www.zeinstraveerbeek.nl

Project:
Weesperluis, Lanenrijk 2A2;

Fase:
Optietekeningen

Schaal:
1:100

formaat:
A3

Datum:
08-06-2020

project nummer:
0453

tekening nummer:
KAO-L1/L2-opt-201

tekening naam:
optietekening

Type:
2-kap L1/L2

Getekend:
BvdL


— LANENRIJK —

