









 
 
 
 

 


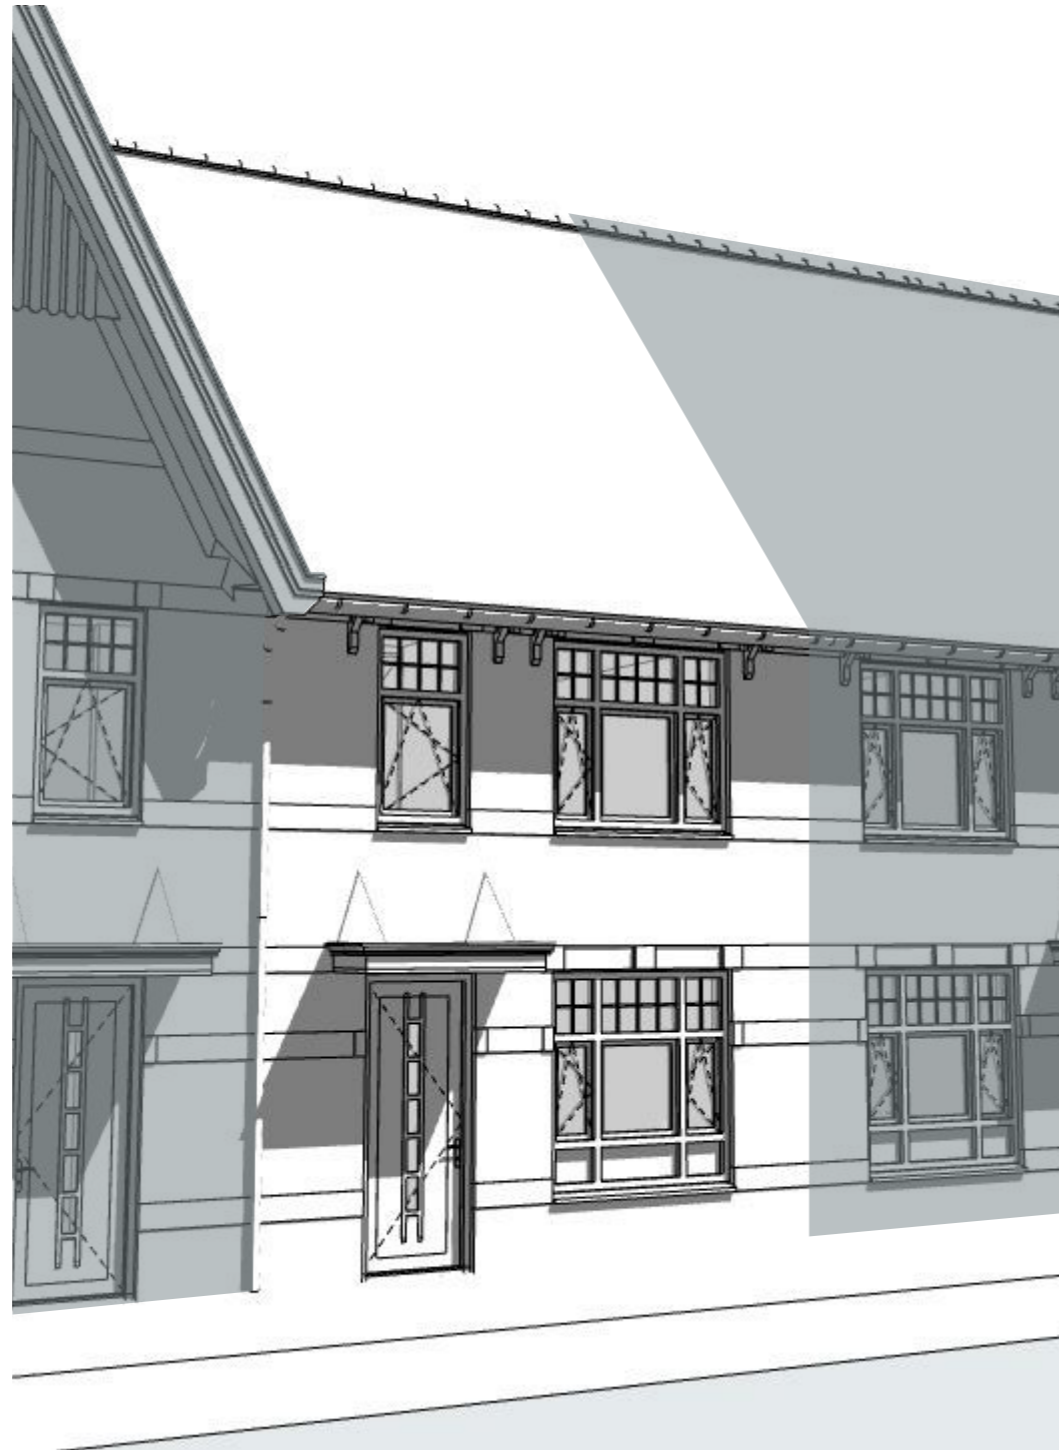


Type C3-sp  
Bouwnummer 68



electra conform NEN 1010

    -  videodeurbel (bel met videofunctie)
-  wandlichtpunt
-  plafondlichtpunt
-  enkelpolige schakelaar
-  wisselschakelaar
-  serieschakelaar
-  wandcontactdoos dubbel geaard, horizontaal
-  wandcontactdoos enkel geaard
-  wand-/rookmelder (aangesloten op lichtnet)  
conform NEN2555
-  aansluiting wasmachine
-  aansluiting pv-panelen
-  aansluiting mechanische ventilatie
-  aansluiting radiator
-  kamerthermostaat
-  loze leiding wasdroger
-  afzuigpunt mech.vent.
-  Buitenkraan
-  Bewegingsmelder

bouwkundig

-  meterkast
-  MV-box
-  warmtepomp
-  opstelplaats droger/wasmachine
-  kruipluik
-  boiler
-  CV-verdeler
-  radiator
-  woningsscheidende wand
-  binnenwand 70mm / 100mm
-  gevelpakket
-  gevelsteen-spouw-isolatie-binnenblad
-  tegelwerk
-  Loopdeur
-  HWA

**ZVA**

Zeinstra Veerbeek Architecten

ILSY-Plantsoen 5  
2497 GA Den Haag

Telefoon: +31 703478594  
info@zeinstraveerbeek.nl  
www.zeinstraveerbeek.nl

Project:  
Weesperluis, Lanenrijk 2A2;

Fase:  
Verkooptekening

Schaal:

formaat:  
A3

Datum:  
08-06-2020

project nummer:  
0453

tekening nummer:  
KAO-C3-sp-100

tekening naam:  
**voorblad**


Type:  
**rijwoning 5400 C3-sp**

Getekend:  
BvdL

Type C3-sp  
Bouwnummer  
68

  
— LANENRIJK —

**AM**

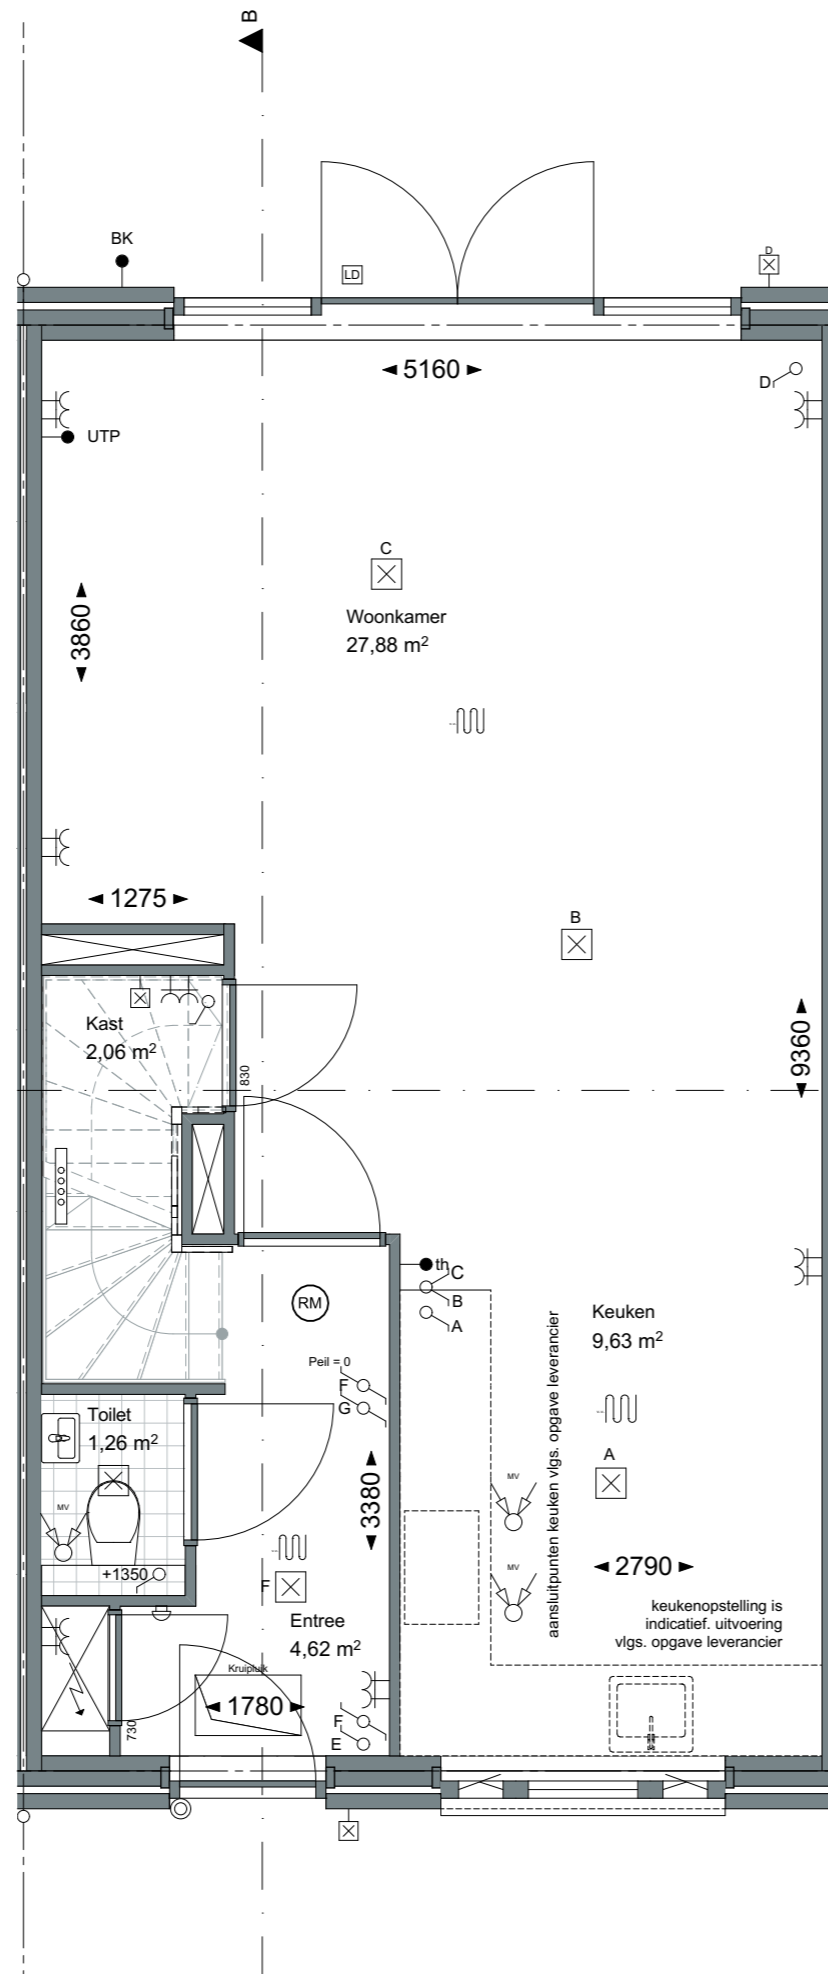

**ZVA**

Zeinstra Veerbeek Architecten

ILSY-Plantsoen 5  
2497 GA Den Haag

Telefoon: +31 703478594  
info@zeinstraveerbeek.nl  
www.zeinstraveerbeek.nl

Project:  
Weespersluis, Lanenrijk 2A2;

Fase:  
Verkooptekening

Schaal:  
1:50

formaat:  
A3

Datum:  
08-06-2020

project nummer:  
0453

tekening nummer:  
KAO-C3-sp-101

tekening naam:  
**begane grond**


Type:  
**rijwoning 5400 C3-sp**

Getekend:  
BvdL

Type C3-sp  
Bouwnummer  
68

  
— LANENRIJK —

**AM**

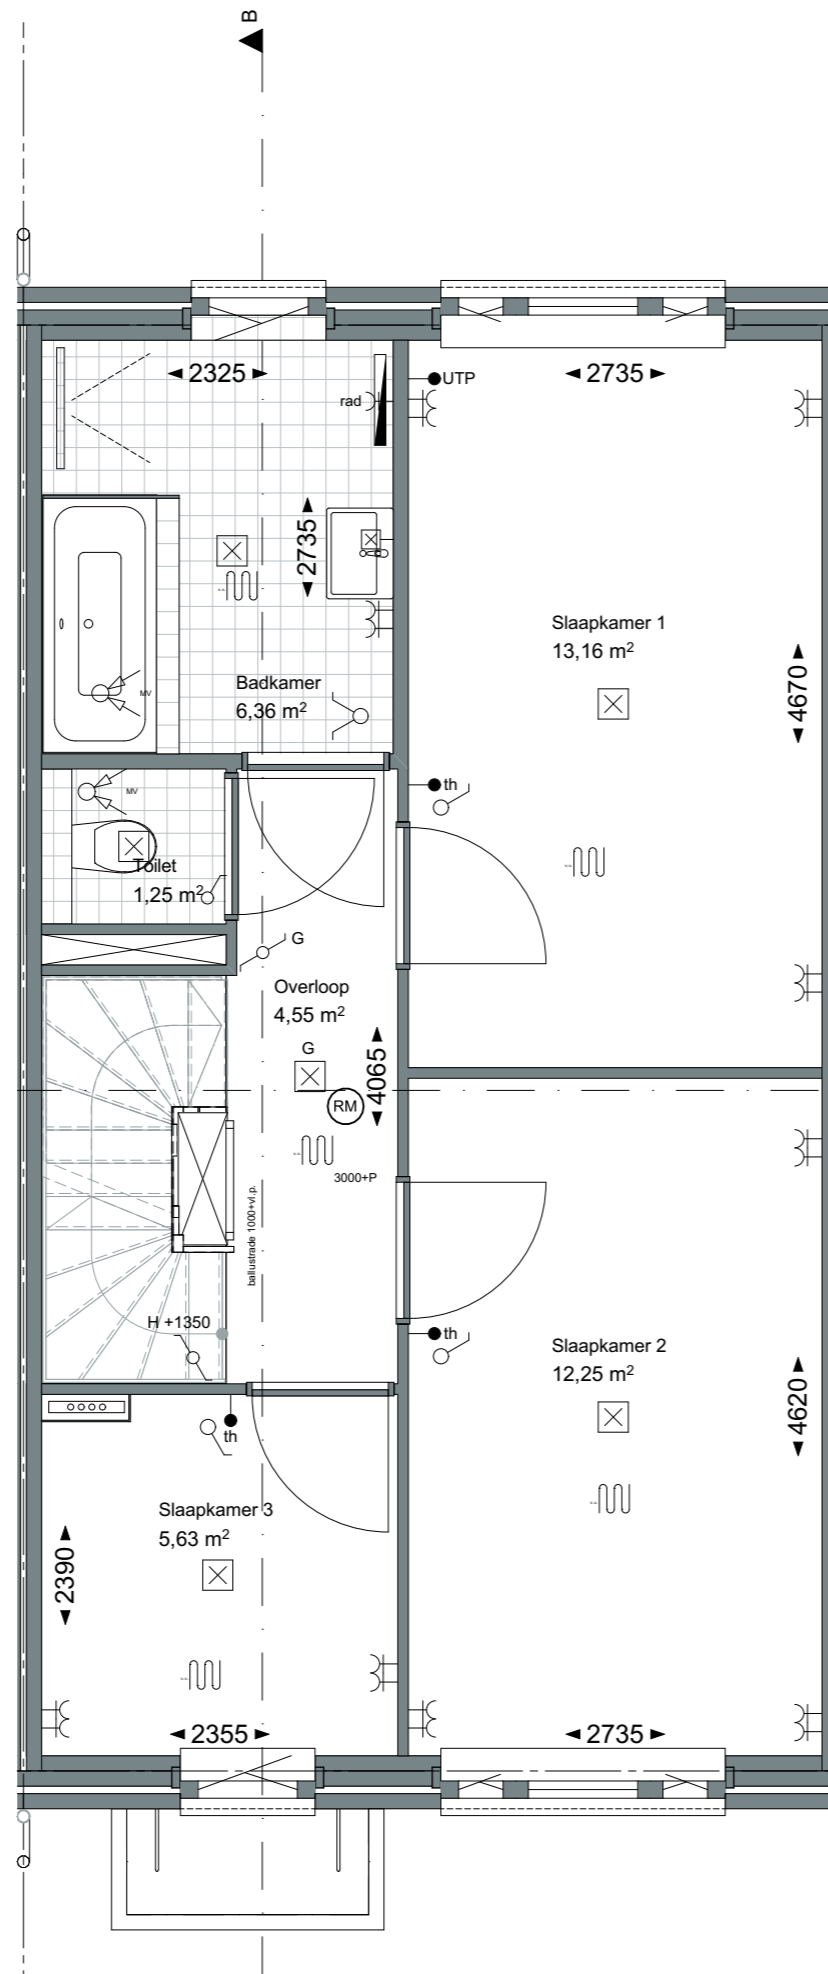

**ZVA**

Zeinstra Veerbeek Architecten

ILSY-Plantsoen 5  
2497 GA Den Haag

Telefoon: +31 703478594  
info@zeinstraveerbeek.nl  
www.zeinstraveerbeek.nl

Project:  
Weesperluis, Lanenrijk 2A2;

Fase:  
Verkooptekening

Schaal:  
1:50

formaat:  
A3

Datum:  
08-06-2020

project nummer:  
0453

tekening nummer:  
KAO-C3-sp-102

tekening naam:  
**eerste verdieping**


Type:  
**rijwoning 5400 C3-sp**

Getekend:  
BvdL

**Type C3-sp  
Bouwnummer  
68**

  
**— LANENRIJK —**

**AM**

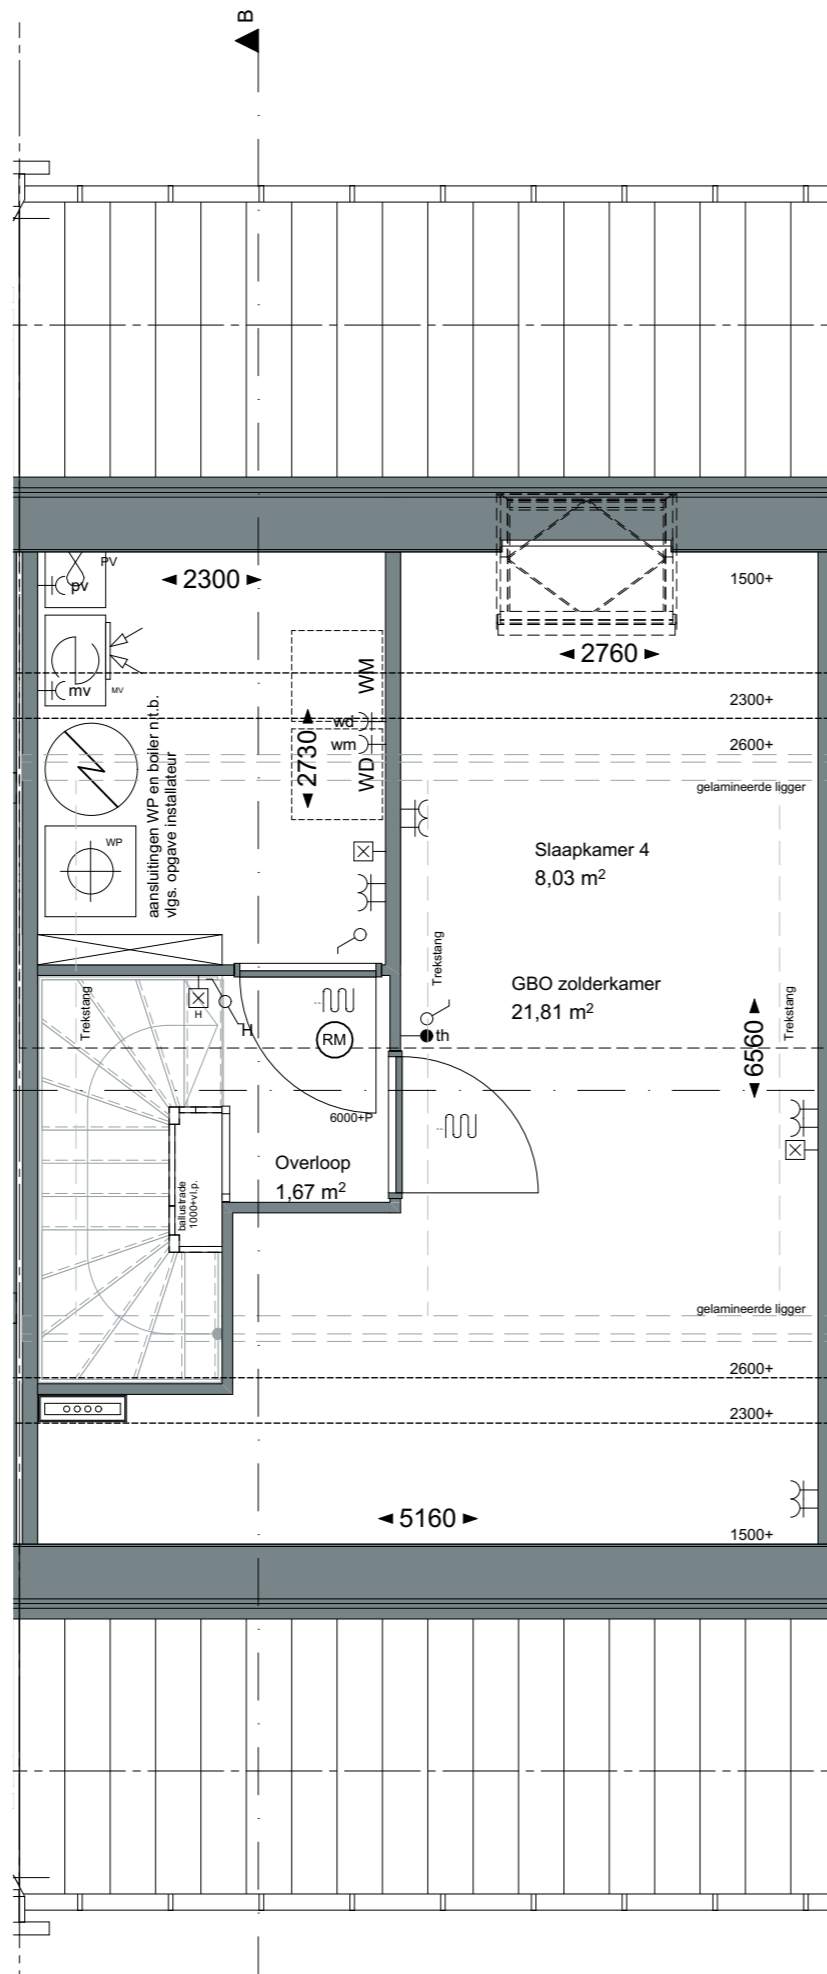

**ZVA**

Zeinstra Veerbeek Architecten

ILSY-Plantsoen 5  
2497 GA Den Haag

Telefoon: +31 703478594  
info@zeinstraveerbeek.nl  
www.zeinstraveerbeek.nl

Project:  
Weesperluis, Lanenrijk 2A2;

Fase:  
Verkooptekening

Schaal:  
1:50

formaat:  
A3

Datum:  
08-06-2020

project nummer:  
0453

tekening nummer:  
KAO-C3-sp-103


tekening naam:  
**tweede verdieping**

Type:  
**rijwoning 5400 C3-sp**

Getekend:  
BvdL

Type C3-sp  
Bouwnummer  
68



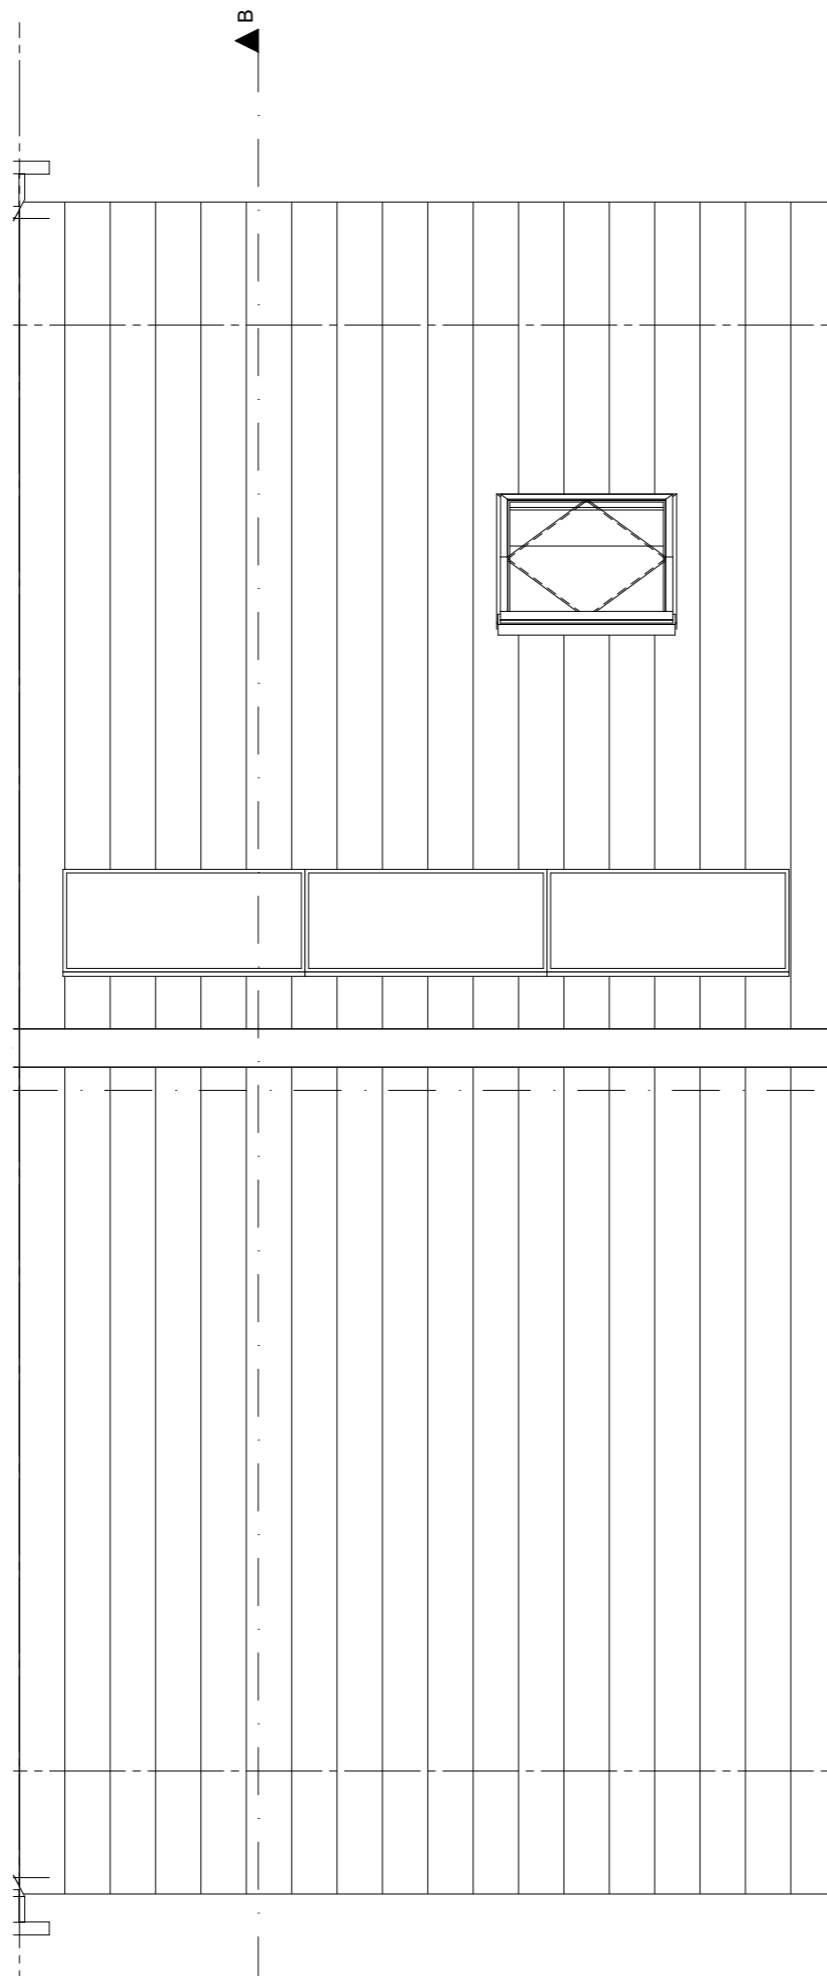

**ZVA**

Zeinstra Veerbeek Architecten

ILSY-Plantsoen 5  
2497 GA Den Haag

Telefoon: +31 703478594  
info@zeinstraveerbeek.nl  
www.zeinstraveerbeek.nl

Project:  
Weespersluis, Lanenrijk 2A2;

Fase:  
Verkooptekening

Schaal:  
1:50

formaat:  
A3

Datum:  
08-06-2020

project nummer:  
0453

tekening nummer:  
KAO-C3-sp-104


tekening naam:  
**dakaanzicht**

Type:  
**rijwoning 5400 C3-sp**

Getekend:  
BvdL

Type C3-sp  
Bouwnummer  
68

  
— LANENRIJK —

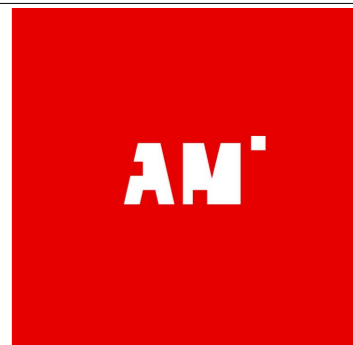

**ZVA**

Zeinstra Veerbeek Architecten

ILSY-Plantsoen 5  
2497 GA Den Haag

Telefoon: +31 703478594  
info@zeinstraveerbeek.nl  
www.zeinstraveerbeek.nl

Project:  
Weespersluis, Lanenrijk 2A2;

Fase:  
Verkooptekening

Schaal:  
1:100

formaat:  
A3

Datum:  
08-06-2020

project nummer:  
0453




tekening nummer:  
KAO-C3-sp-201

tekening naam:  
**gevels doorsnede**

Type:  
**rijwoning 5400 C3-sp**

Getekend:  
BvdL

Type C3-sp  
Bouwnummer  
68

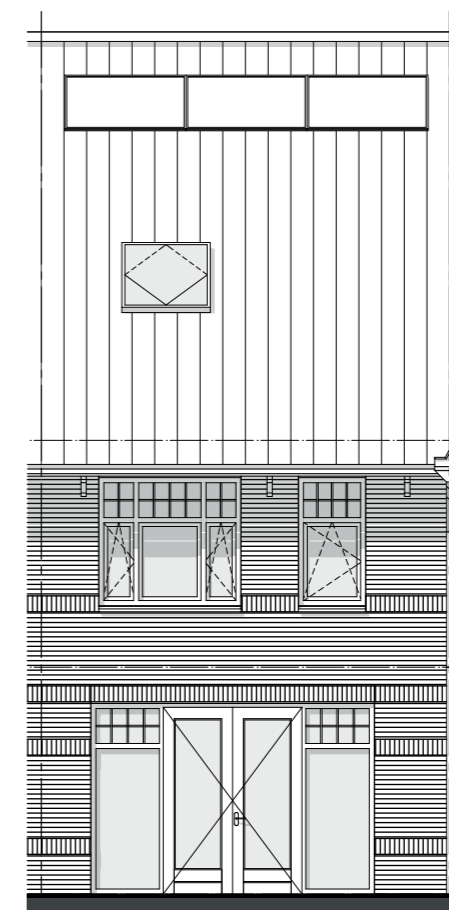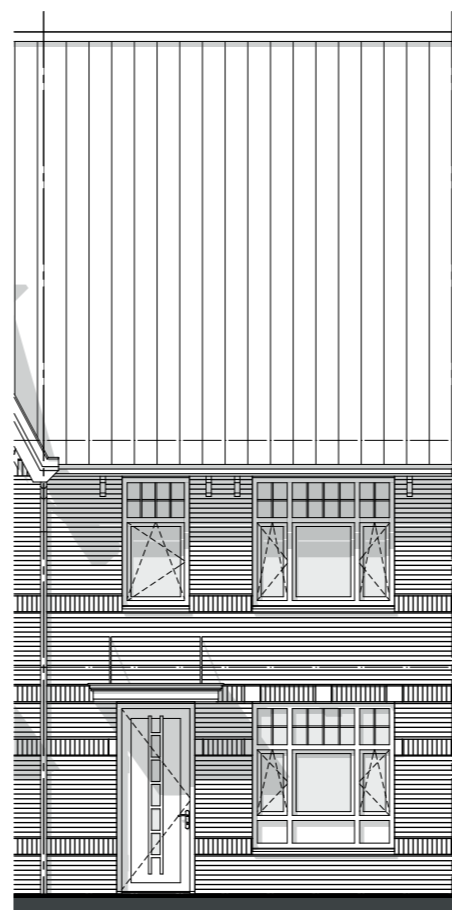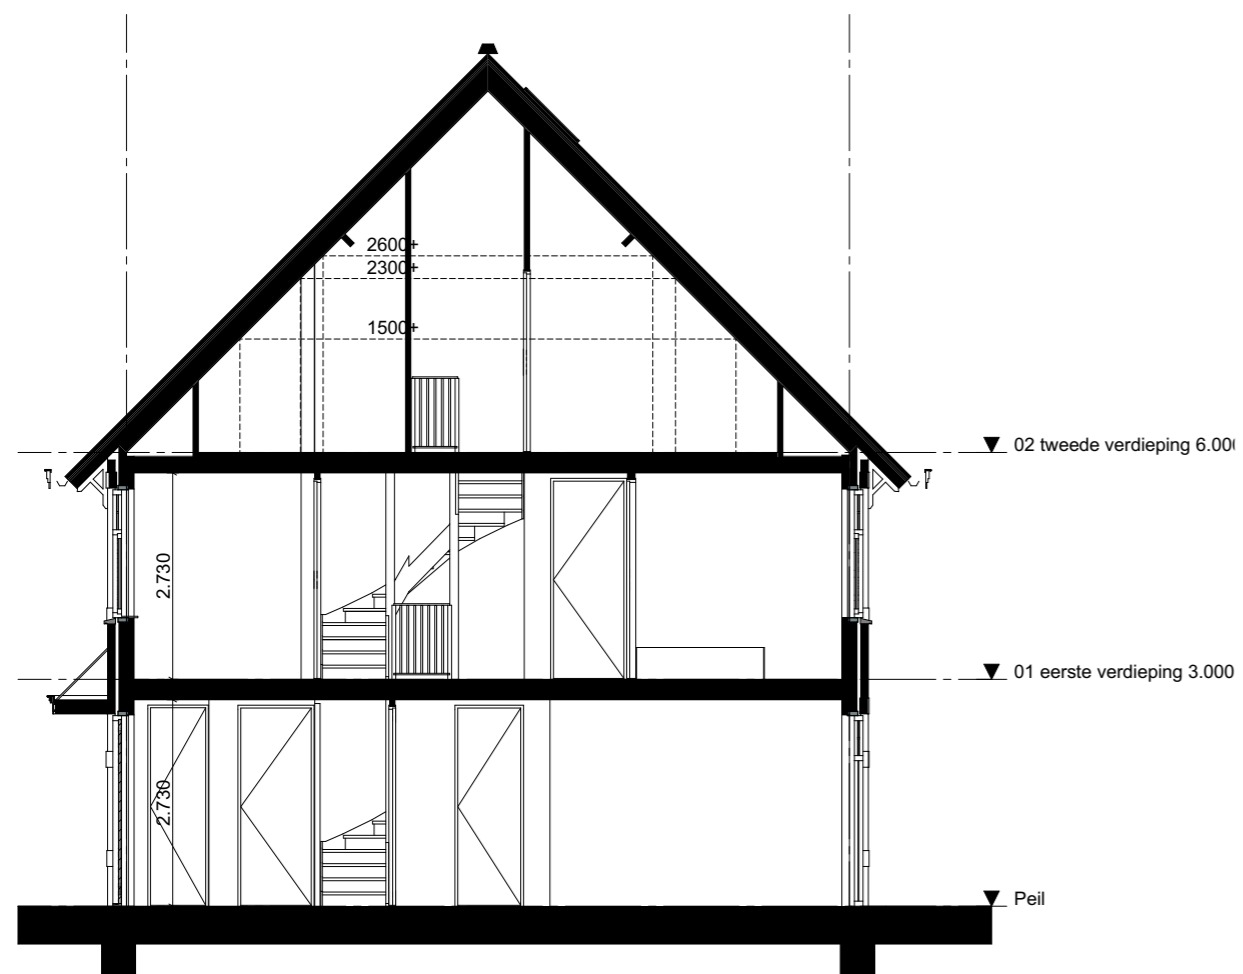

— LANENRIJK —

**AM'**