

ZVA
 Zeinstra Veerbeek Architecten
 ILSY-Plantsoen 5
 2497 GA Den Haag

Telefoon: +31 703478594
 info@zeinstraveerbeek.nl
 www.zeinstraveerbeek.nl

Project:
 Weesperluis, Lanenrijk 2A2;

Fase:
 Optietekening

Schaal:
 1:50

formaat:
 A3

Datum:
 20-07-2020

project nummer:
 0453

tekening nummer:
 KAO-D-opt-101a

tekening naam:
Optietekening

Type:
2-kap

Getekend:
 BvdL

aanbouw 1,2m
 schuifpui



ZVA

Zeinstra Veerbeek Architecten

ILSY-Plantsoen 5
2497 GA Den Haag

Telefoon: +31 703478594
info@zeinstraveerbeek.nl
www.zeinstraveerbeek.nl

Project:
Weesperluis, Lanenrijk 2A2;

Fase:
Optietekening

Schaal:
1:50

formaat:
A3

Datum:
20-07-2020

project nummer:
0453


tekening nummer:
KAO-D-opt-101b

tekening naam:
Optietekening

Type:
2-kap


Getekend:
BvdL

V0.IV0.451.5 tuinkamer

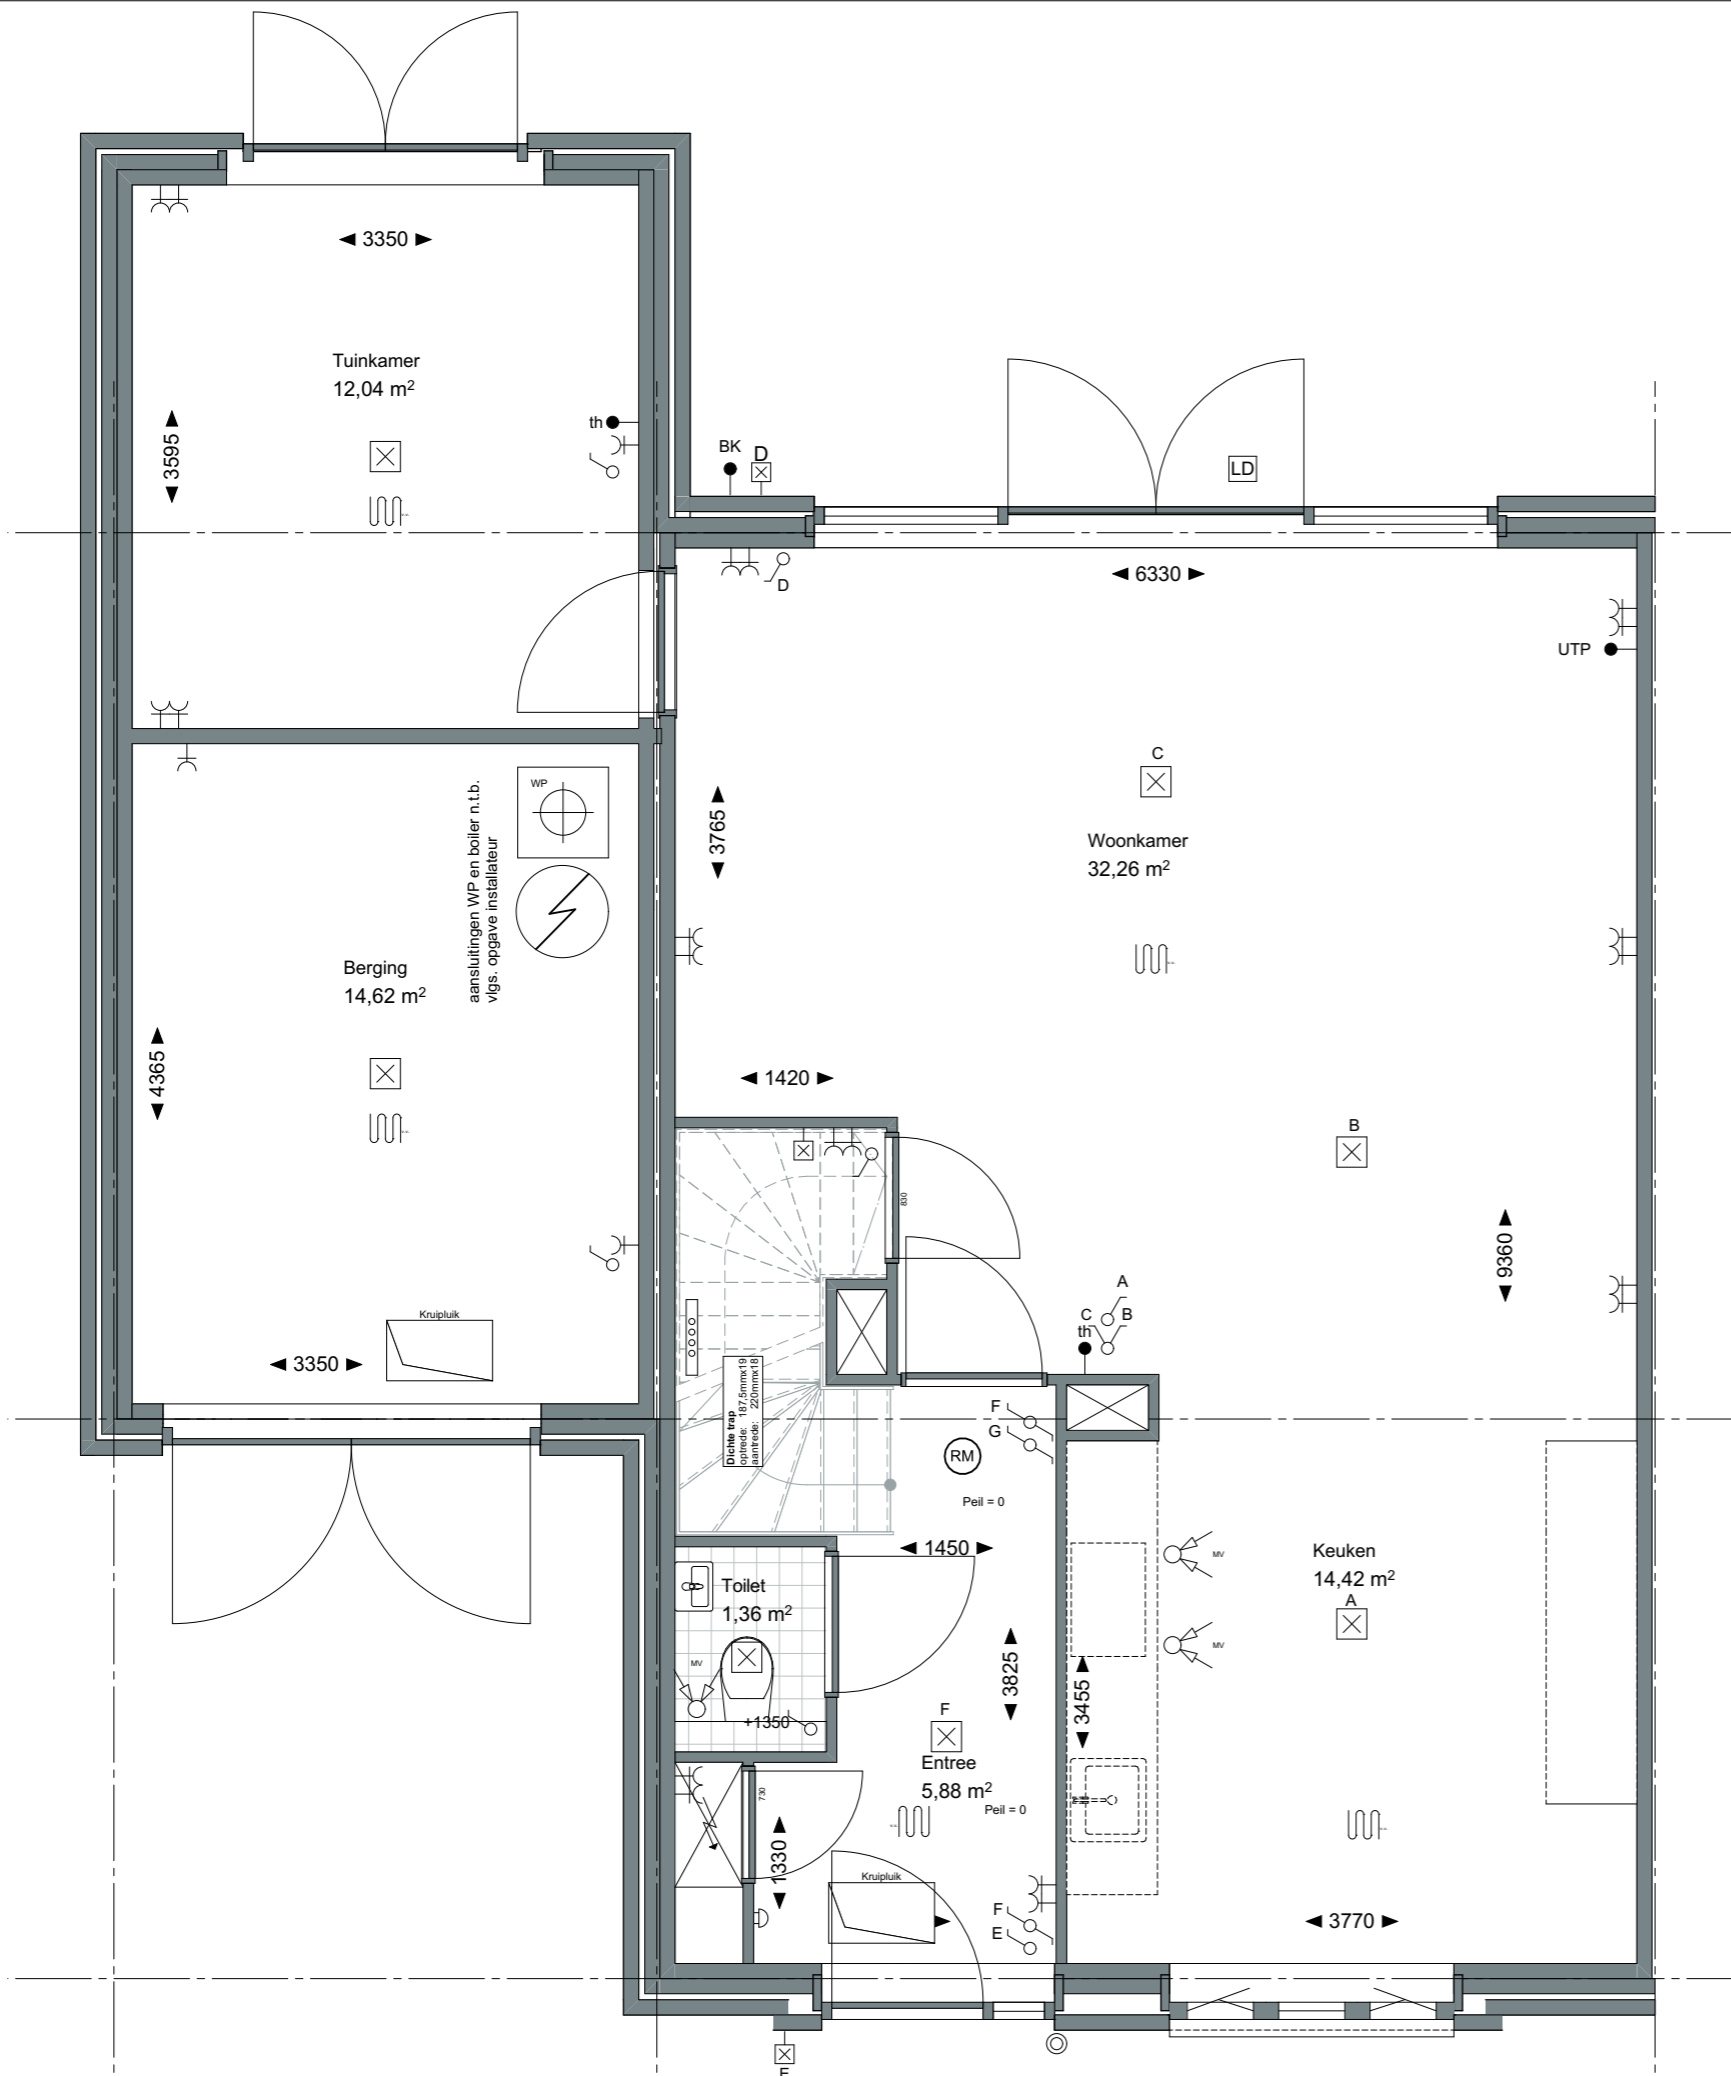

ZVA

Zeinstra Veerbeek Architecten

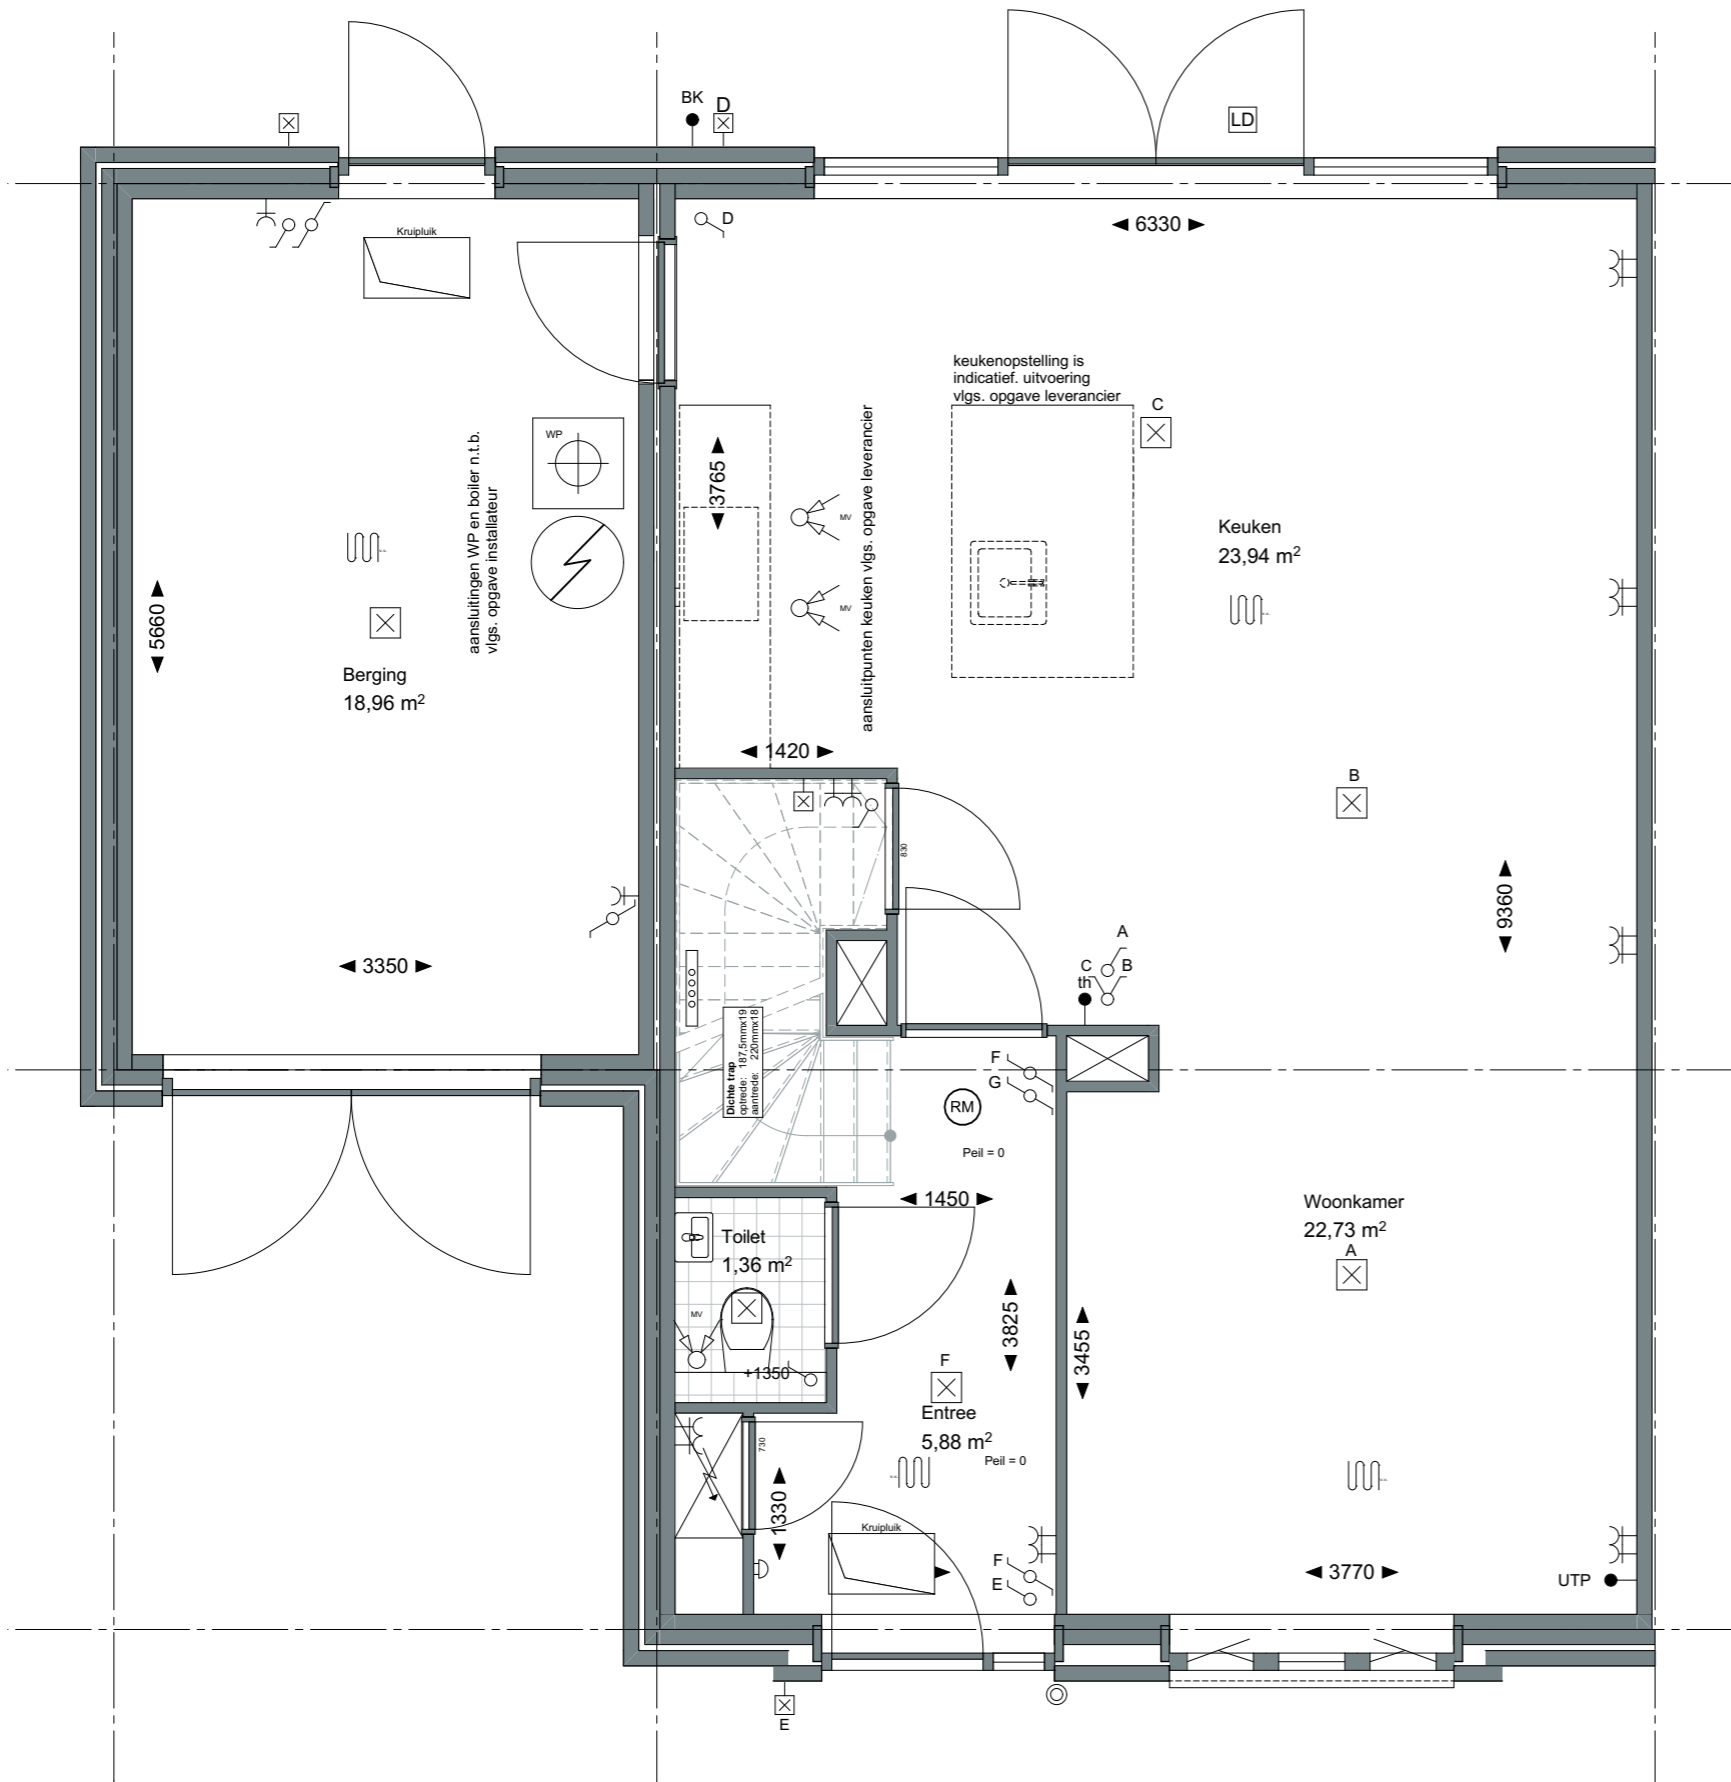
ILSY-Plantsoen 5
2497 GA Den HaagTelefoon: +31 703478594
info@zeinstraveerbeek.nl
www.zeinstraveerbeek.nlProject:
Weesperluis, Lanenrijk 2A2;Fase:
OptietekeningSchaal:
1:50formaat:
A3Datum:
20-07-2020project nummer:
0453tekening nummer:
KAO-D-opt-101ctekening naam:
OptietekeningType:
2-kapGetekend:
BvdL**V0.IV0.451.5** keuken naar
achter
deur naar berging

— LANENRIJK —

AM

ZVA

Zeinstra Veerbeek Architecten

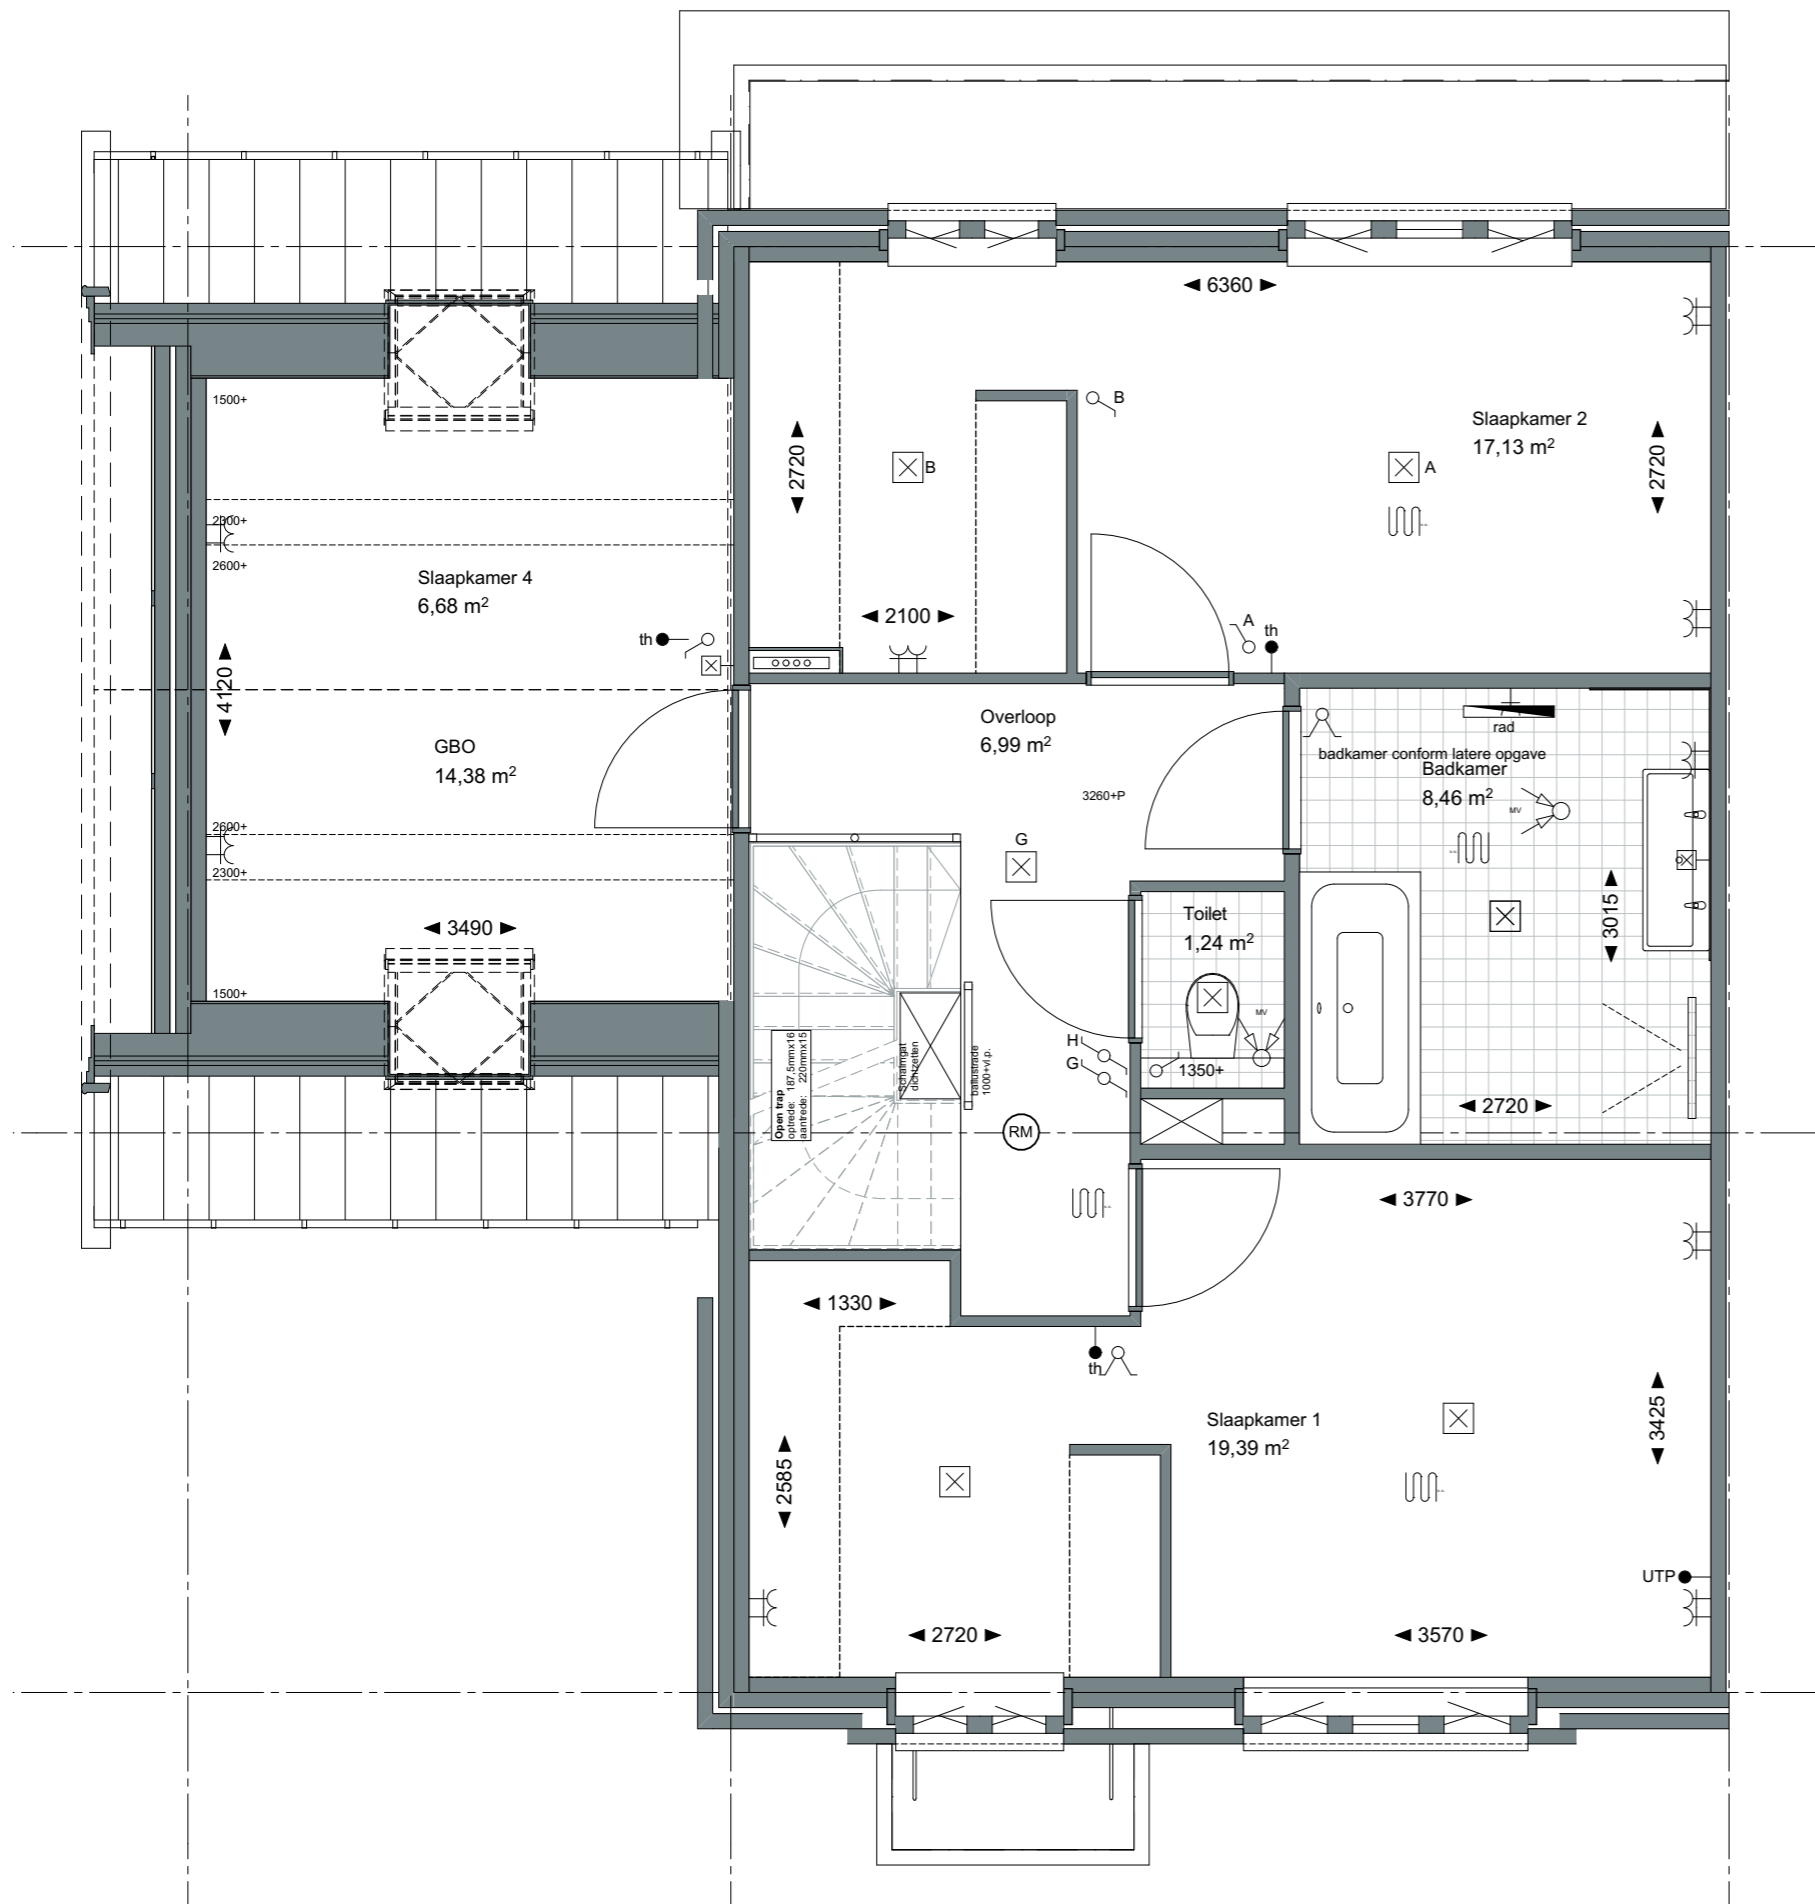ILSY-Plantsoen 5
2497 GA Den HaagTelefoon: +31 703478594
info@zeinstraveerbeek.nl
www.zeinstraveerbeek.nlProject:
Weesperluis, Lanenrijk 2A2;Fase:
OptietekeningSchaal:
1:50formaat:
A3Datum:
20-07-2020project nummer:
0453tekening nummer:
KAO-D-opt-102atekening naam:
OptietekeningType:
2-kapGetekend:
BvdL**V0.IV0.451.5** samenvoegen
slaapkamer 2 en 3
inloopkast
dakraam achterzijde
inloopkast slaapkamer 1

— LANENRIJK —



ZVA

Zeinstra Veerbeek Architecten

ILSY-Plantsoen 5
2497 GA Den Haag

Telefoon: +31 703478594
info@zeinstraveerbeek.nl
www.zeinstraveerbeek.nl

Project:
Weesperluis, Lanenrijk 2A2;

Fase:
Optietekening

Schaal:
1:50

formaat:
A3

Datum:
20-07-2020

project nummer:
0453


tekening nummer:
KAO-D-opt-103a

tekening naam:
Optietekening

Type:
2-kap

Getekend:
BvdL

V0.IV0.451.5 grote dakkapel
slaapkamer en badkamer

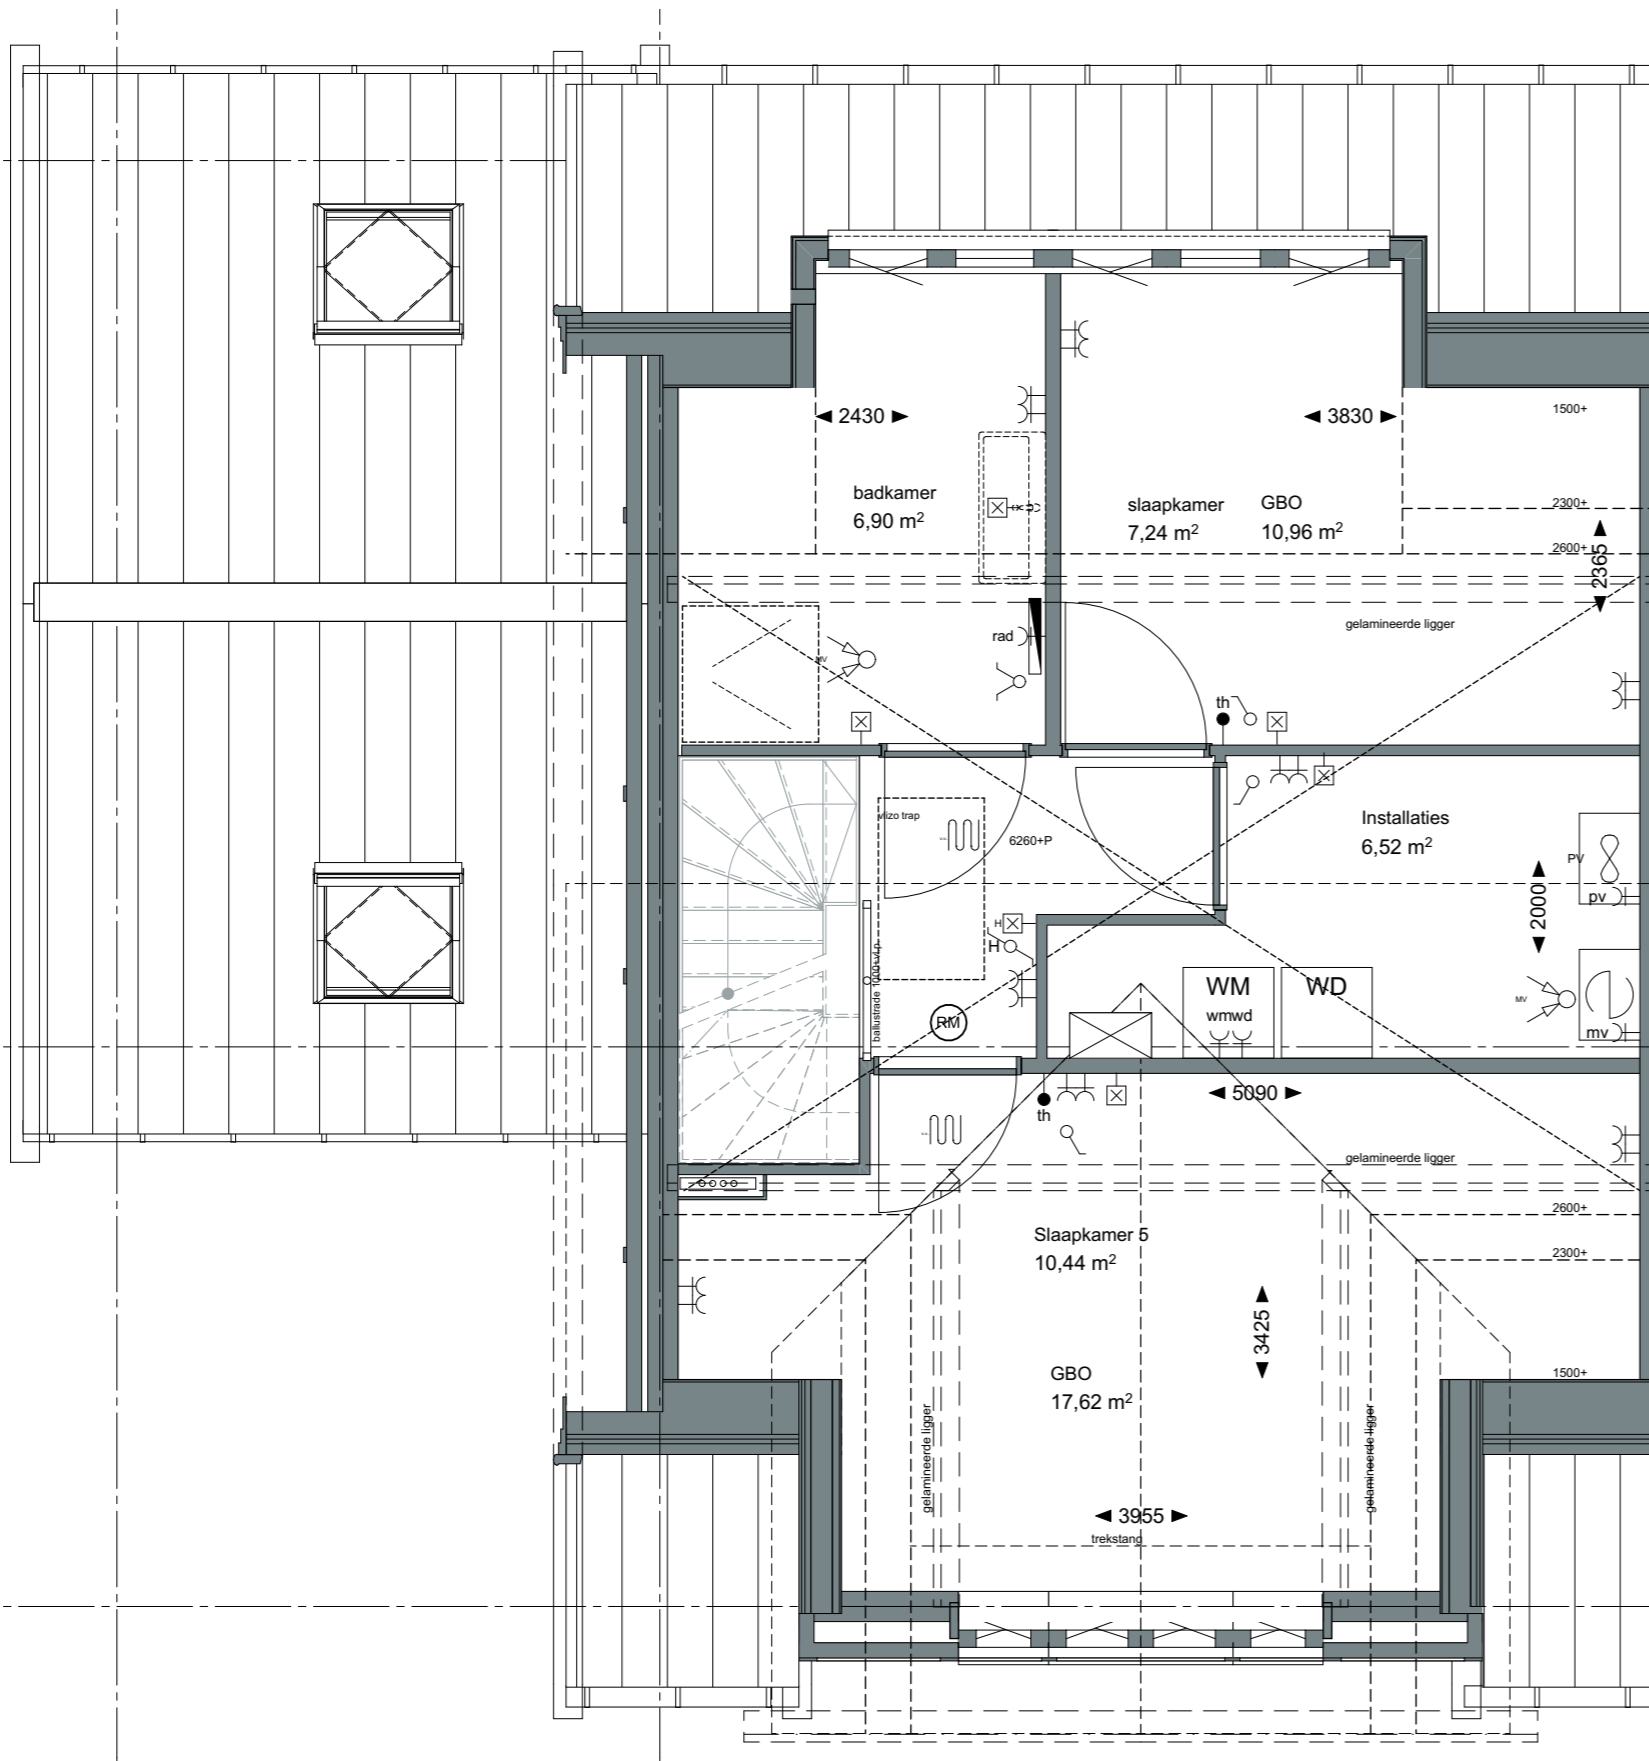

— LANENRIJK —

AM'

ZVA

Zeinstra Veerbeek Architecten

ILSY-Plantsoen 5
2497 GA Den Haag

Telefoon: +31 703478594
info@zeinstraveerbeek.nl
www.zeinstraveerbeek.nl

Project:
Weesperluis, Lanenrijk 2A2;

Fase:
Optietekening

Schaal:
1:50

formaat:
A3

Datum:
20-07-2020

project nummer:
0453


tekening nummer:
KAO-D-opt-103b

tekening naam:
Optietekening

Type:
2-kap



Getekend:
BvdL

**V0.IV0.451.5 dakkapel
slaapkamer**

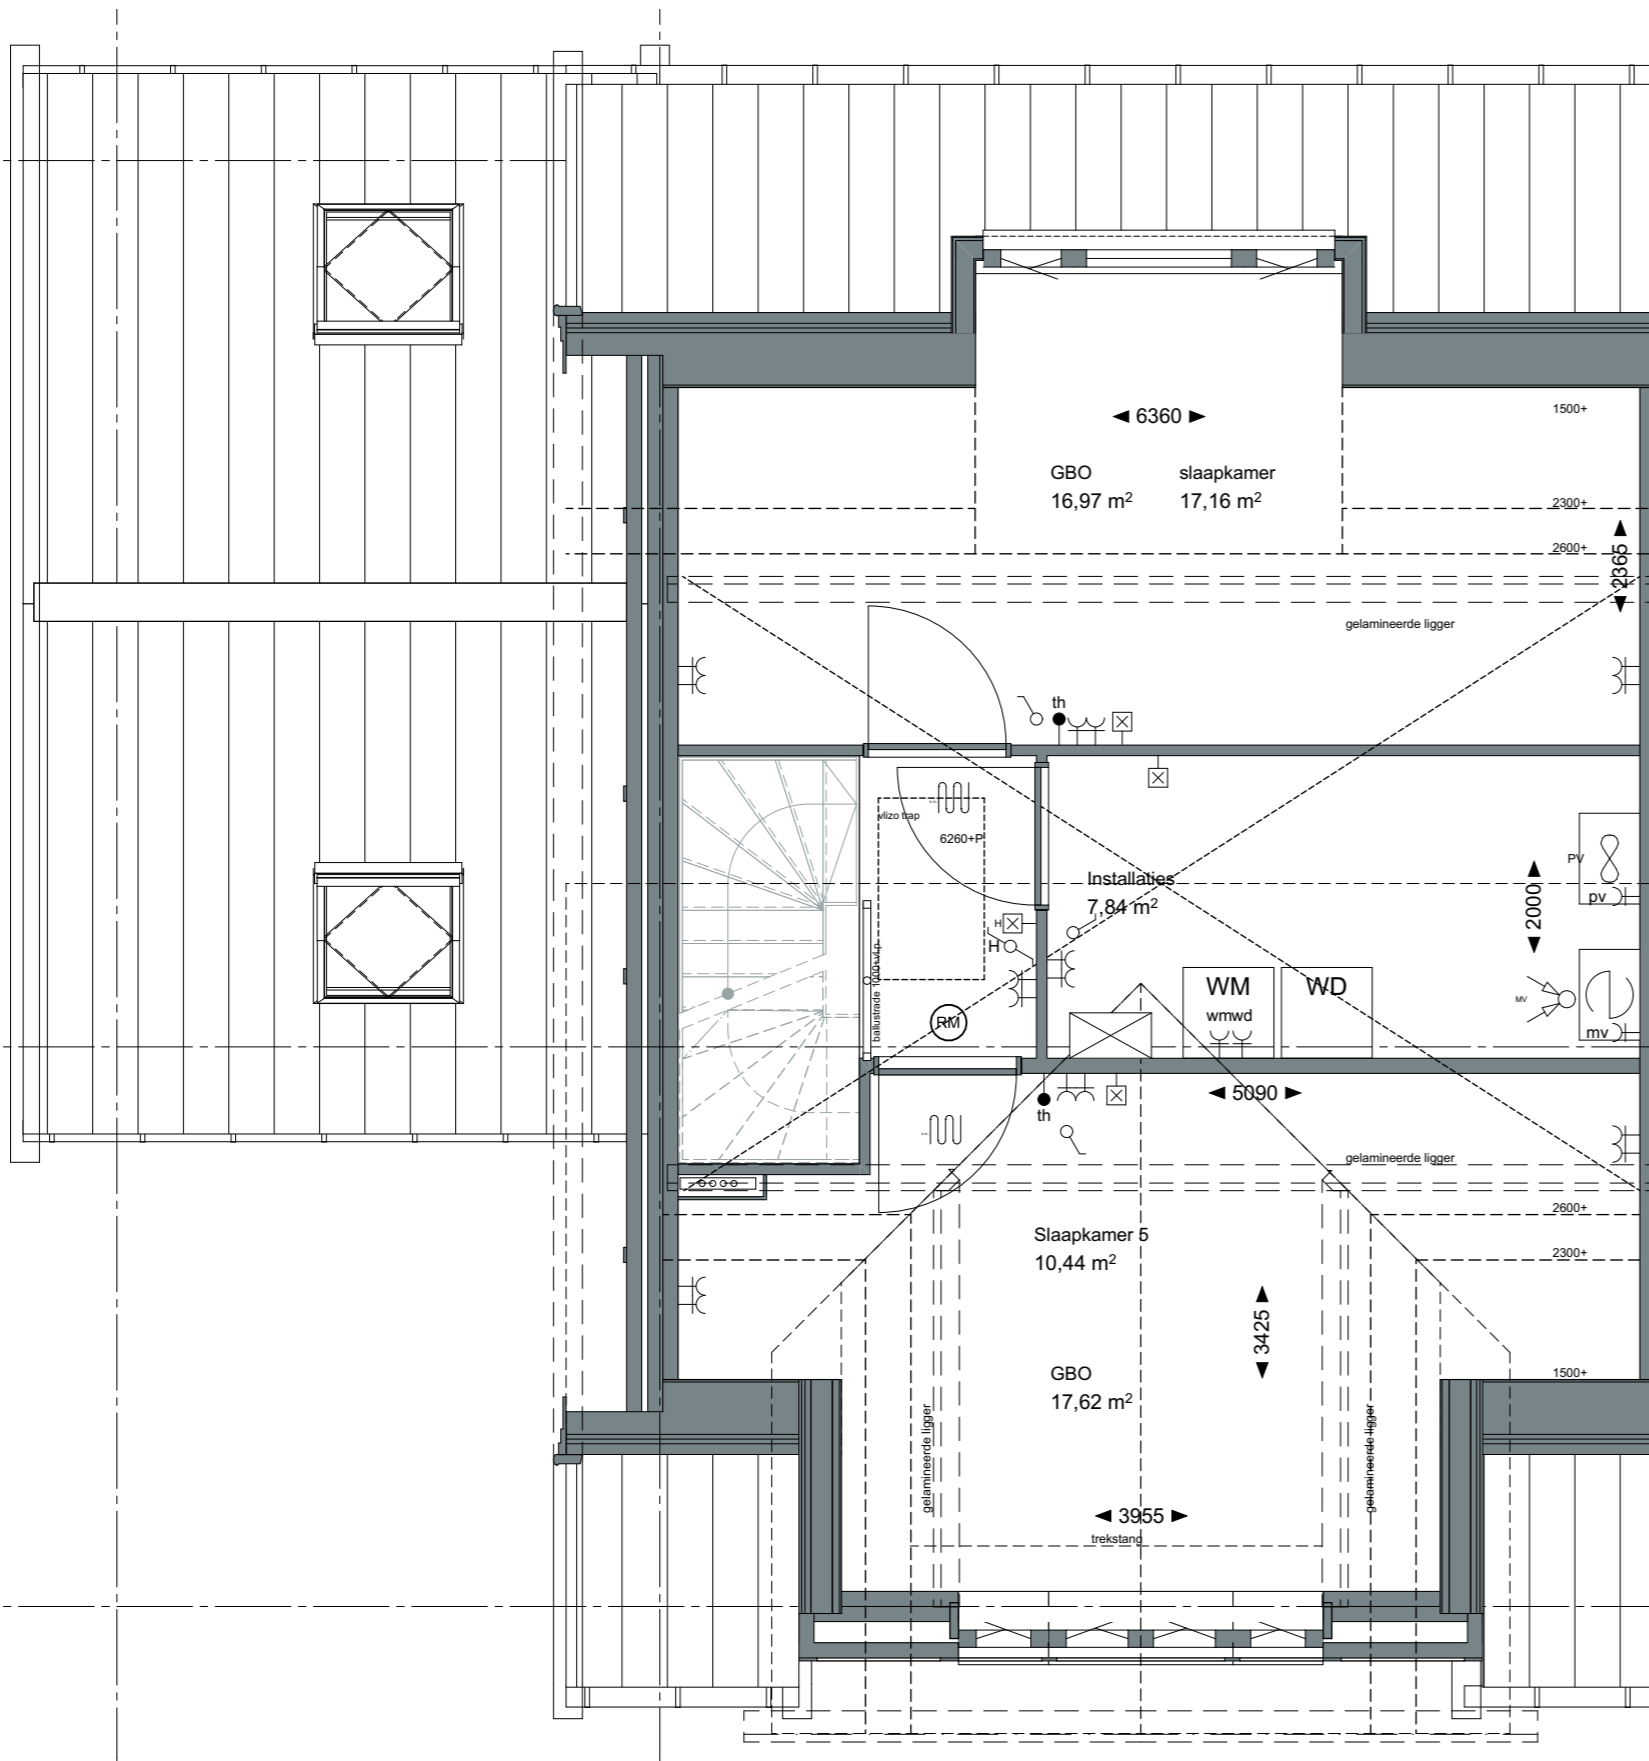

— LANENRIJK —

AM

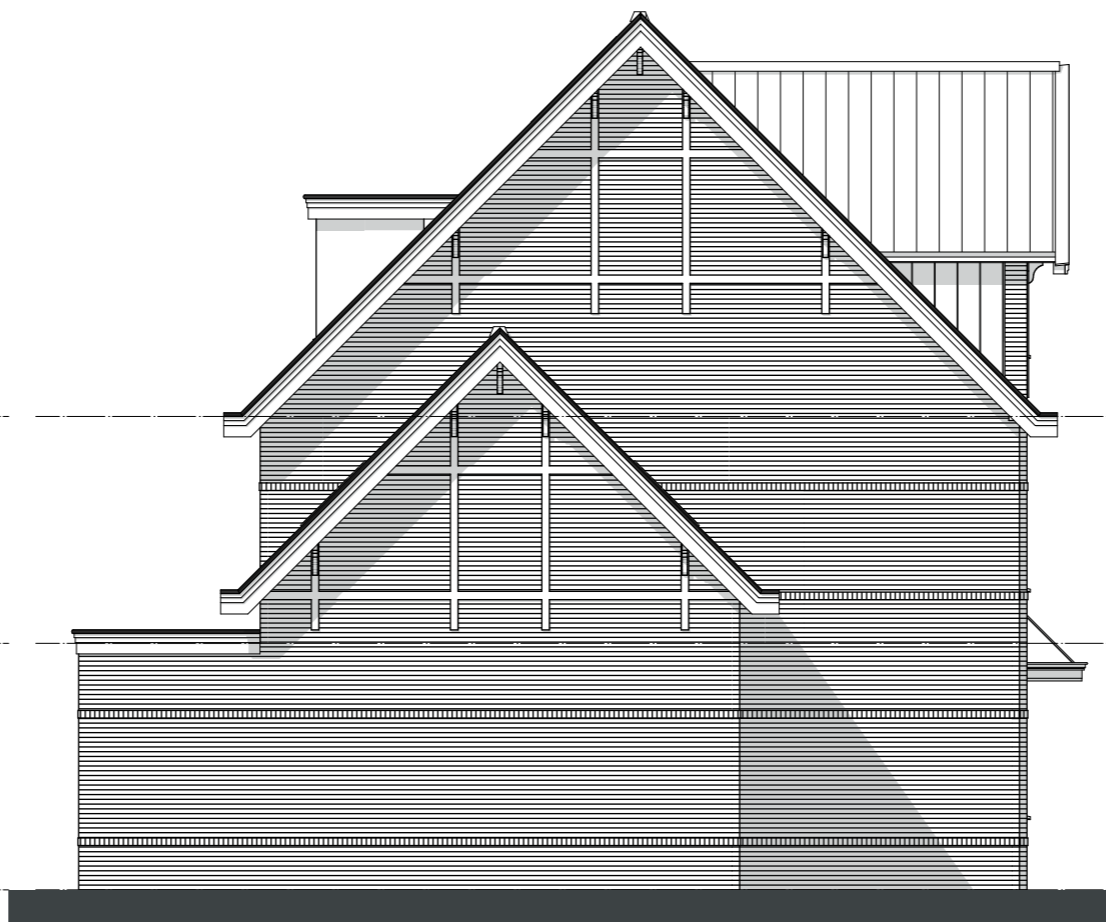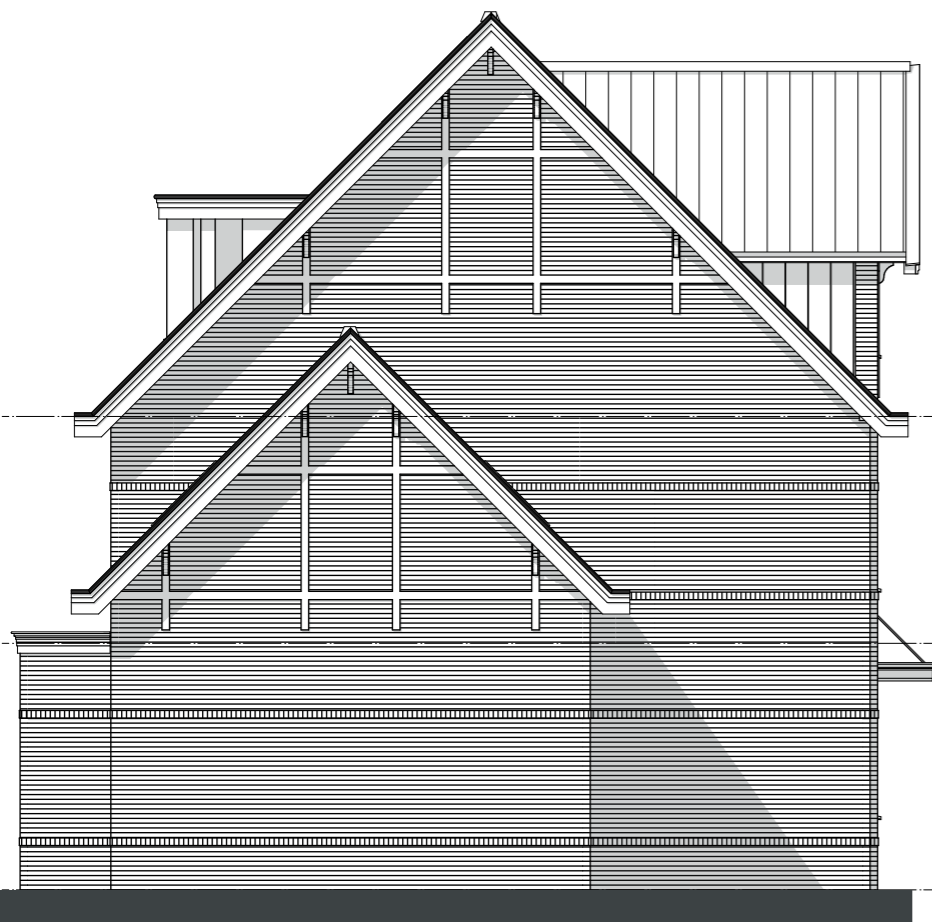

ZVA

Zeinstra Veerbeek Architecten

ILSY-Plantsoen 5
2497 GA Den Haag

Telefoon: +31 703478594
info@zeinstraveerbeek.nl
www.zeinstraveerbeek.nl

Project:
Weesperluis, Lanenrijk 2A2;

Fase:
Optietekening

Schaal:
1:100

formaat:
A3

Datum:
20-07-2020

project nummer:
0453

tekening nummer:
KAO-D-opt-201

tekening naam:
Optietekening

Type:
2-kap

Getekend:
BvdL

aanbouw 1,2m
schuifpui

tuinkamer
dakraam achterzijde
dakraam achterzijde
dakkapel
dakkapel XL
max. 1 extra pv-paneel


— LANENRIJK —

