

Type DS2t-sp,  
Bouwnummer 36



electra conform NEN 1010

- videodeurbel (bel met videofunctie)
- wandlichtpunt
- plafondlichtpunt
- enkelpolige schakelaar
- wisselschakelaar
- serieschakelaar
- wandcontactdoos dubbel geaard, horizontaal
- wandcontactdoos enkel geaard
- wand-/rookmelder (aangesloten op lichtnet) conform NEN2555
- aansluiting wasmachine
- aansluiting pv-panelen
- aansluiting mechanische ventilatie
- aansluiting radiator
- kamerthermostaat
- loze leiding wasdroger
- afzuigpunt mech.vent.
- Buitenkraan
- Bewegingsmelder
- schoorsteen tbv. ventilatie berging

**bouwkundig**

- meterkast
  - MV-box
  - warmtepomp
  - opstelplaats droger/wasmachine
  - kruipluik
  - boiler
  - CV-verdeler
  - radiator
  - woningscheidende wand
  - binnenwand 70mm / 100mm
  - gevelpakket  
gevelsteen-spouw-isolatie-binnenblad
  - tegelwerk
  - Loopdeur
  - HWA
- GBO slaapkamer = gemeten tot 1500+lijn  
opp. slaapkamer = gemeten conform verblijfsruimte

**ZVA**

Zeinstra Veerbeek Architecten

ILSY-Plantsoen 5  
2497 GA Den Haag

Telefoon: +31 703478594  
info@zeinstraveerbeek.nl  
www.zeinstraveerbeek.nl

Project:  
Weesperluis, Lanenrijk 2A2; Weesp

Fase:  
Verkooptekening

Schaal:  
1:100

formaat:  
A3

Datum:  
20-07-2020

project nummer:  
0453


tekening nummer:  
KAO-DS2t-sp-100


tekening naam:  
**Voorblad**

Type:  
**rijwoning 6000 DS2t-sp**

Getekend:  
SVL

Type DS2t-sp  
Bouwnummer  
36

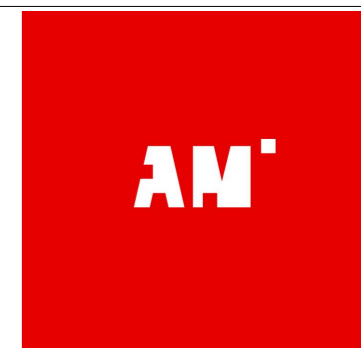

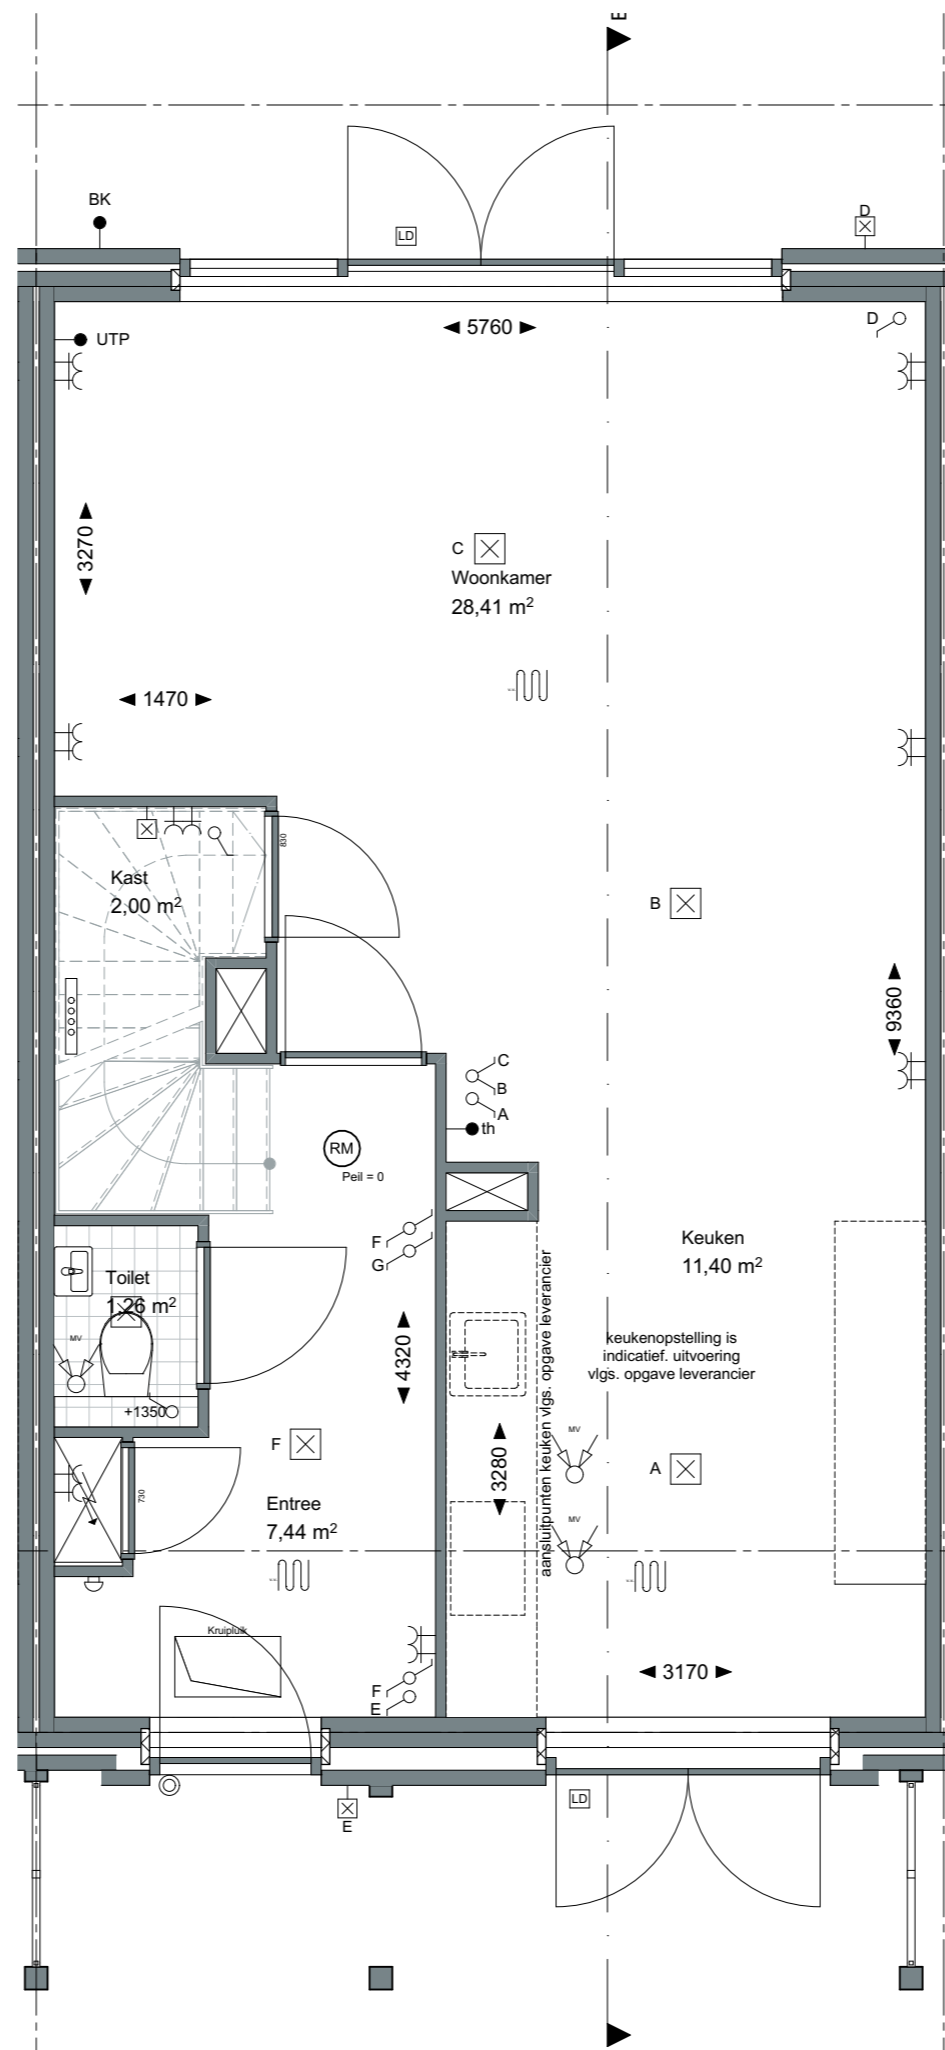

**ZVA**  
 Zeinstra Veerbeek Architecten  
 ILSY-Plantsoen 5  
 2497 GA Den Haag

Telefoon: +31 703478594  
 info@zeinstraveerbeek.nl  
 www.zeinstraveerbeek.nl

Project:  
 Weesperluis, Lanenrijk 2A2; Weesp

Fase:  
 Verkooptekening

Schaal:  
 1:50

formaat:  
 A3

Datum:  
 20-07-2020

project nummer:  
 0453

tekening nummer:  
 KAO-DS2t-sp-101


tekening naam:  
**Begane grond**

Type:  
**rijwoning 6000 DS2t-sp**

Getekend:  
 SVL

Type DS2-t-sp  
 Bouwnummer  
 36



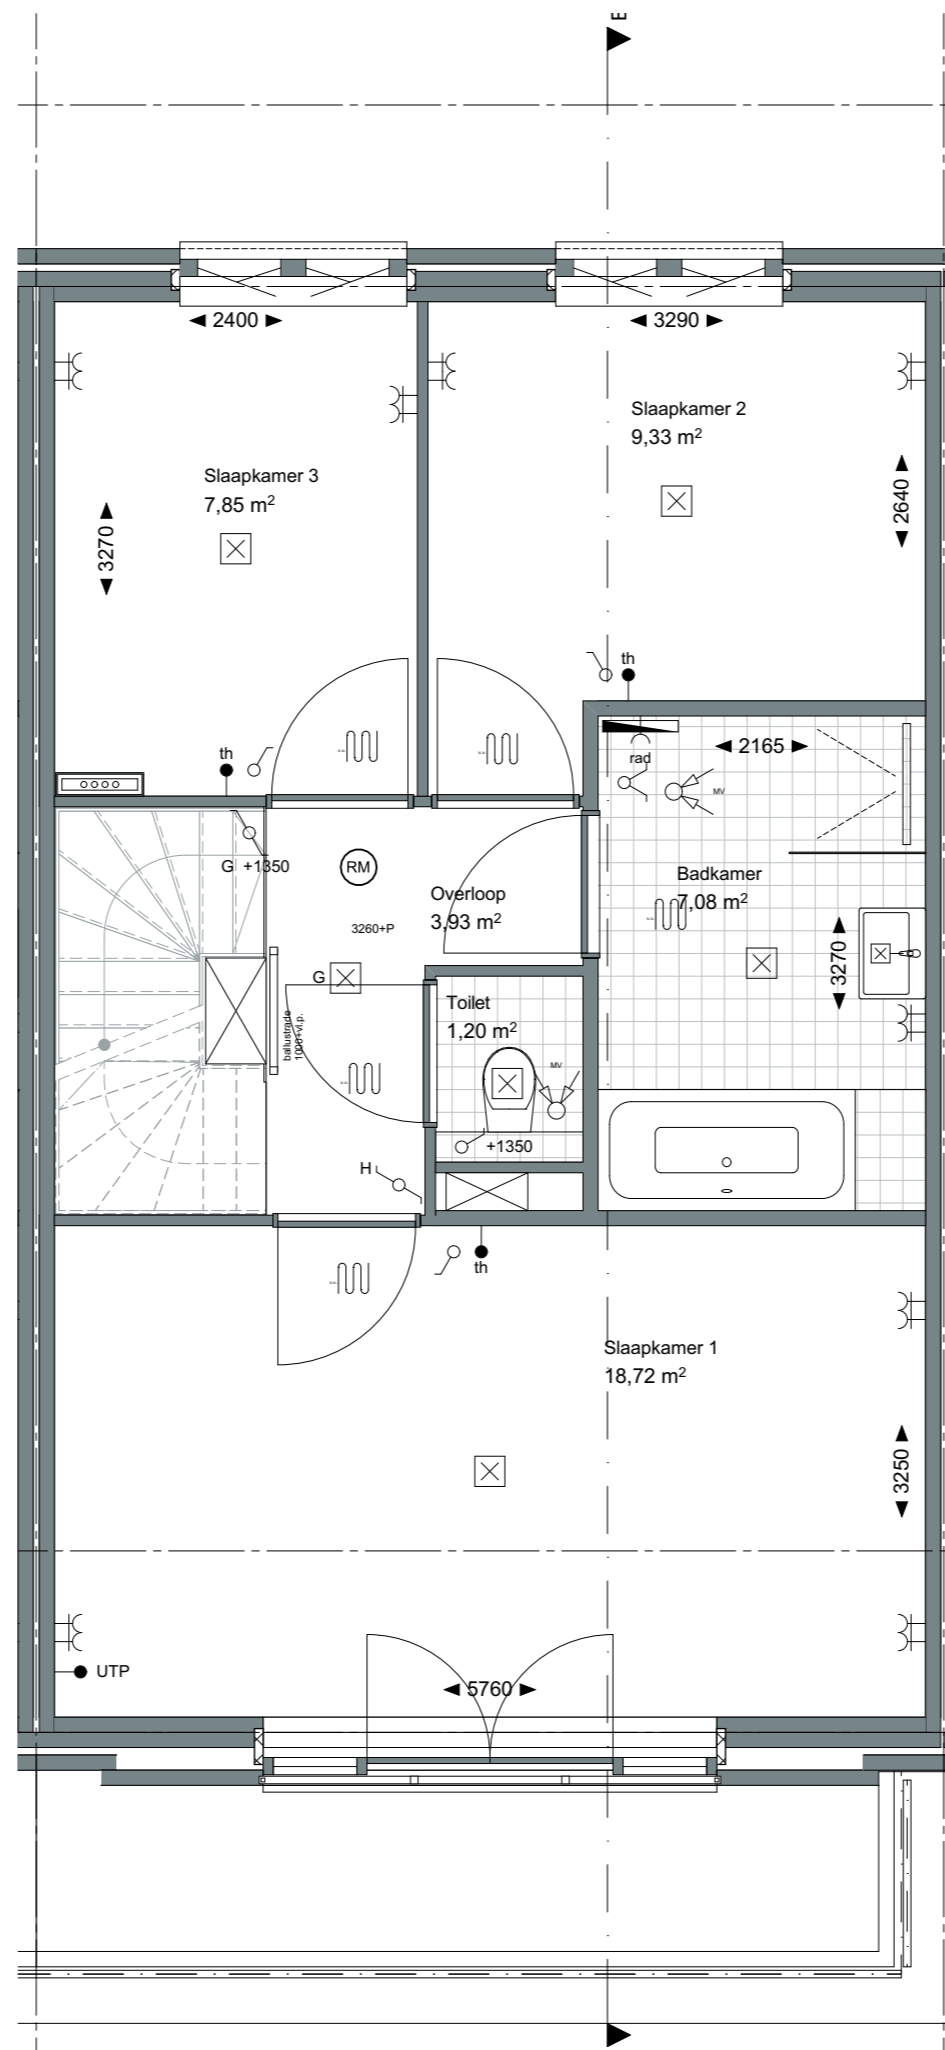

**ZVA**  
 Zeinstra Veerbeek Architecten  
 ILSY-Plantsoen 5  
 2497 GA Den Haag

Telefoon: +31 703478594  
 info@zeinstraveerbeek.nl  
 www.zeinstraveerbeek.nl

Project:  
 Weesperluis, Lanenrijk 2A2; Weesp

Fase:  
 Verkooptekening

Schaal:  
 1:50

formaat:  
 A3

Datum:  
 20-07-2020

project nummer:  
 0453

tekening nummer:  
 KAO-DS2t-sp-102


tekening naam:  
**Eerste verdieping**

Type:  
**rijwoning 6000 DS2t-sp**

Getekend:  
 SVL

Type DS2t-sp  
 Bouwnummer  
 36



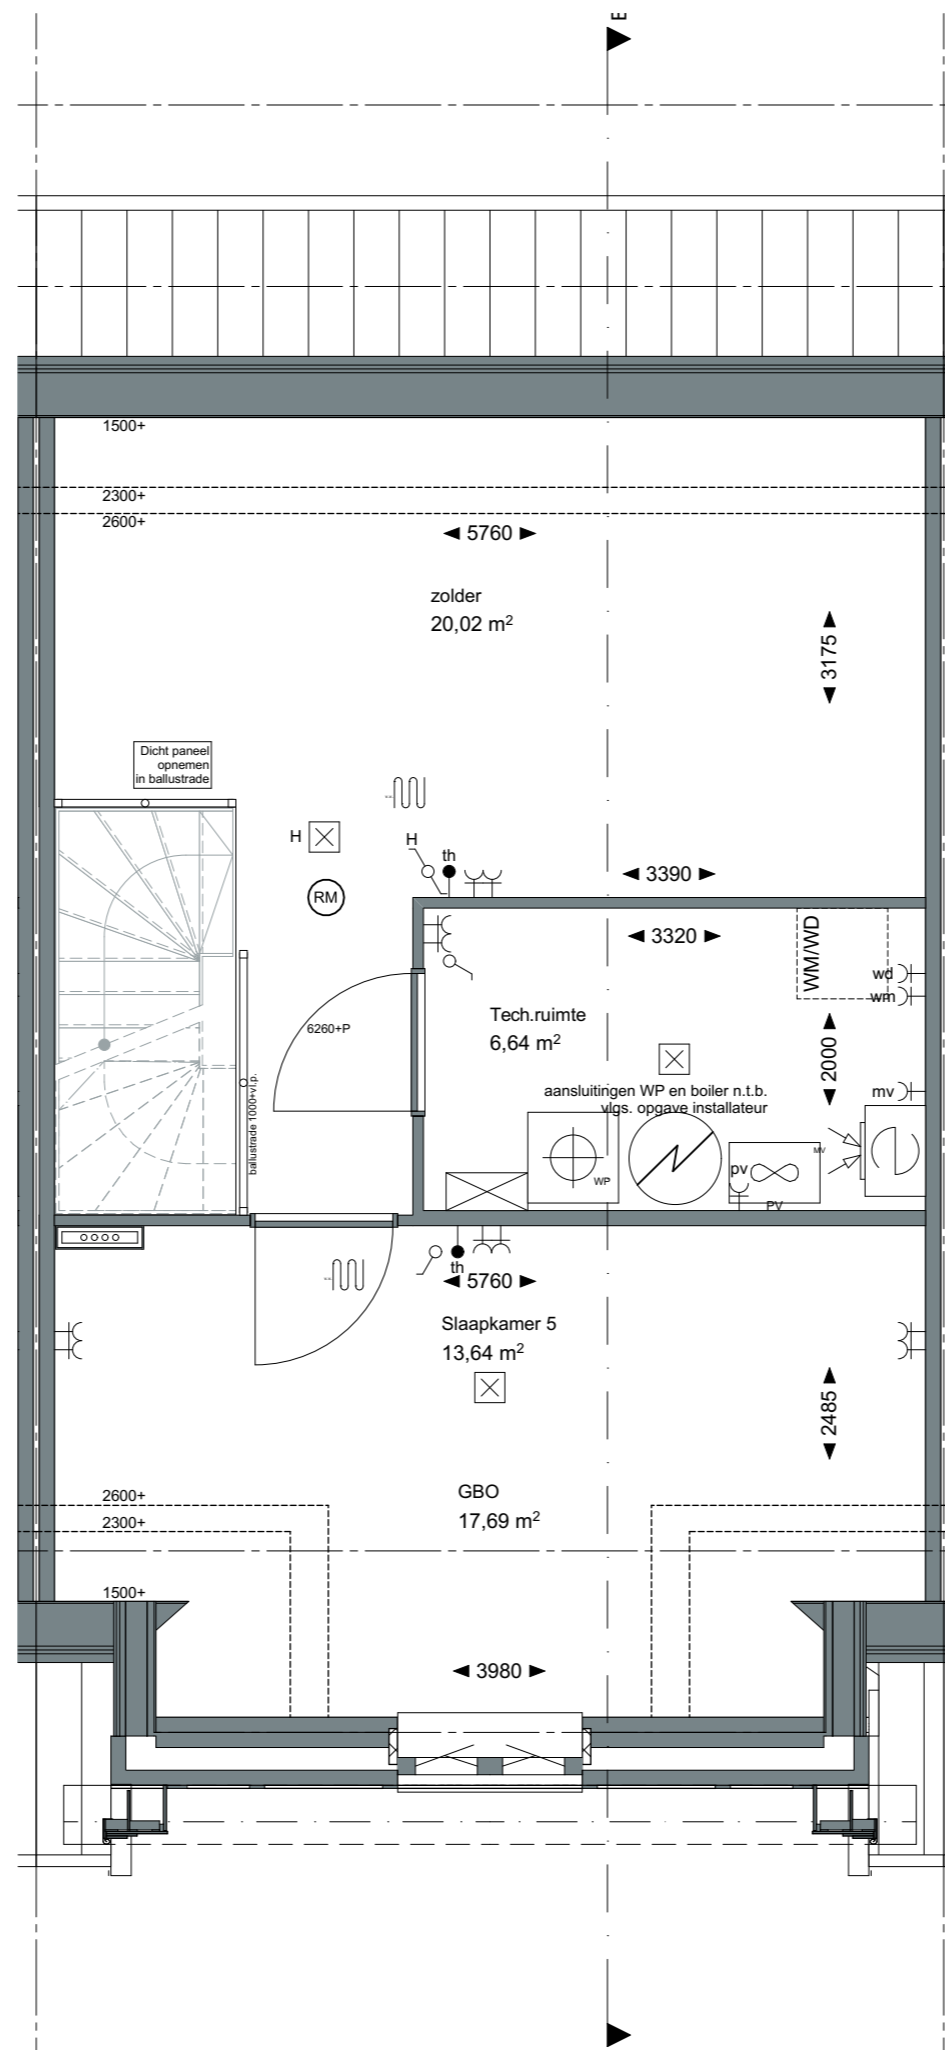

**ZVA**

Zeinstra Veerbeek Architecten

ILSY-Plantsoen 5  
2497 GA Den Haag

Telefoon: +31 703478594  
info@zeinstraveerbeek.nl  
www.zeinstraveerbeek.nl

Project:  
Weespersluis, Lanenrijk 2A2; Weesp

Fase:  
Verkooptekening

Schaal:  
1:50

formaat:  
A3

Datum:  
20-07-2020

project nummer:  
0453


tekening nummer:  
KAO-DS2t-sp-103


tekening naam:  
**Tweede verdieping**

Type:  
**rijwoning 6000 DS2t-sp**

Getekend:  
SVL

Type DS2t-sp  
Bouwnummer  
36

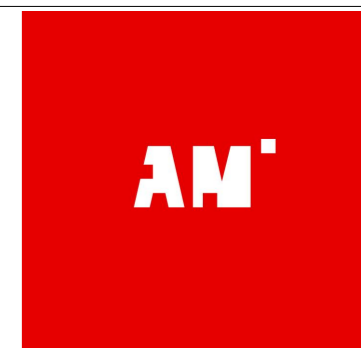

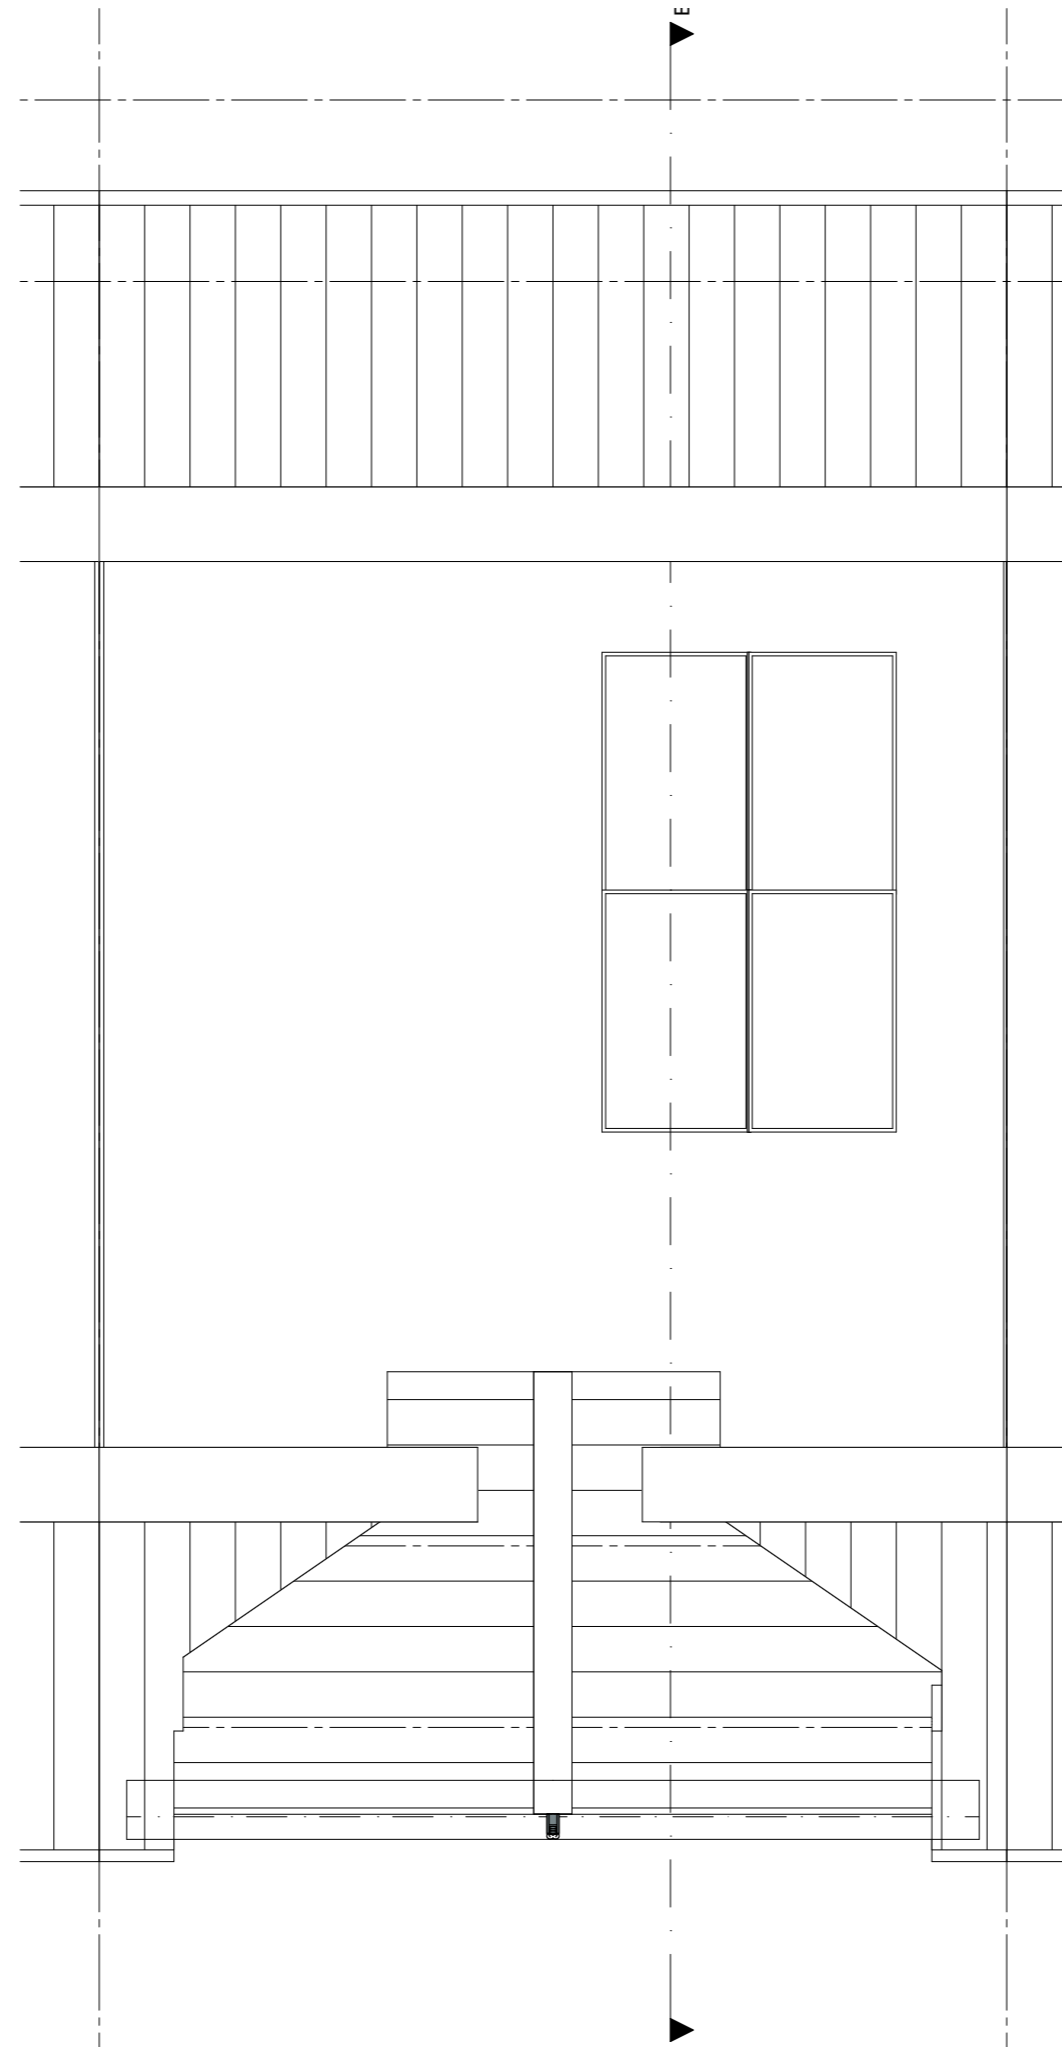

**ZVA**

Zeinstra Veerbeek Architecten

ILSY-Plantsoen 5  
2497 GA Den Haag

Telefoon: +31 703478594  
info@zeinstraveerbeek.nl  
www.zeinstraveerbeek.nl

Project:  
Weesperluis, Lanenrijk 2A2; Weesp

Fase:  
Verkooptekening

Schaal:  
1:50

formaat:  
A3

Datum:  
20-07-2020

project nummer:  
0453

tekening nummer:  
KAO-DS2t-sp-104

tekening naam:  
**Dakverdieping**



Type:  
**rijwoning 6000 DS2t-sp**

Getekend:  
SVL

Type DS2t-sp  
Bouwnummer  
36

  
— LANENRIJK —

**AM'**

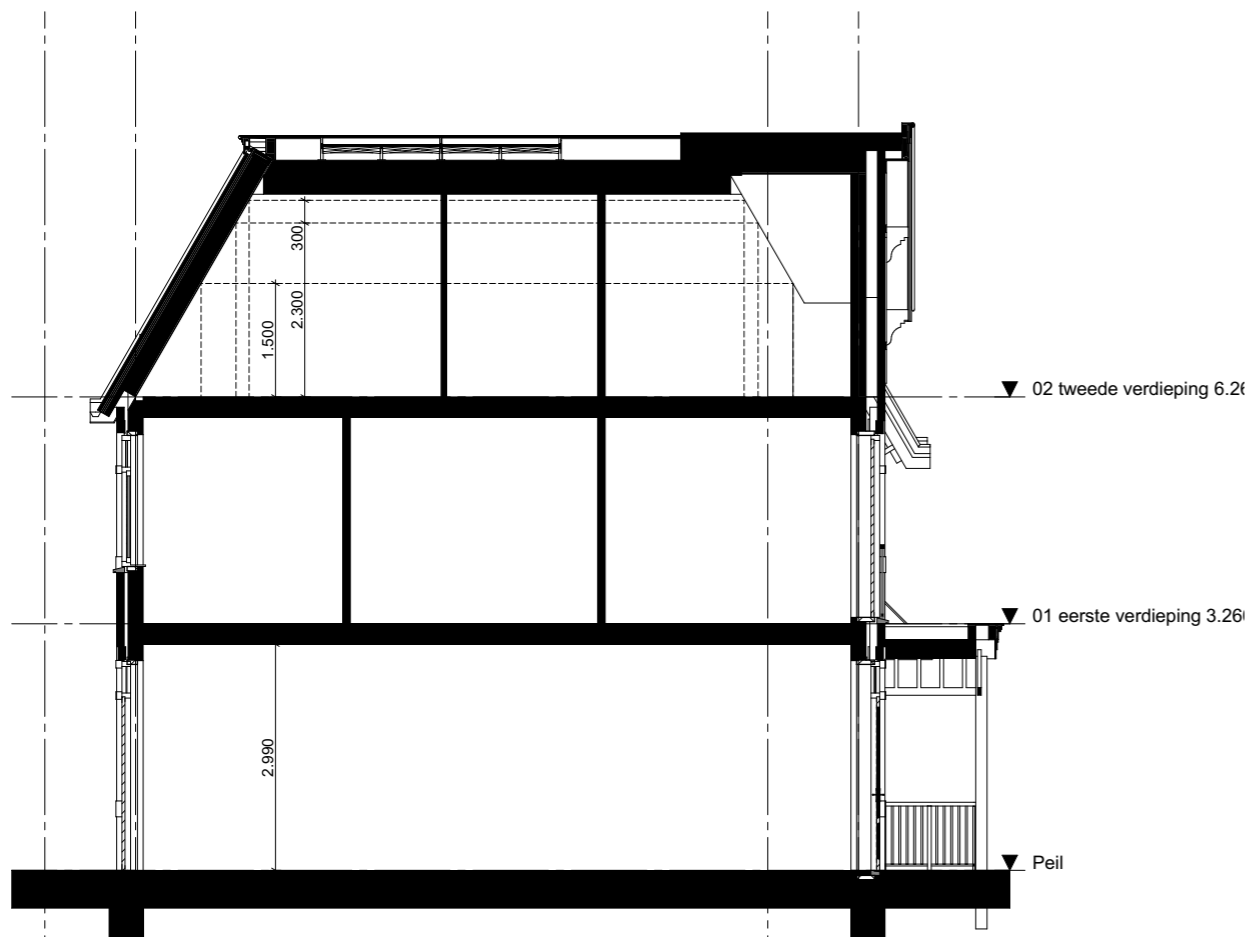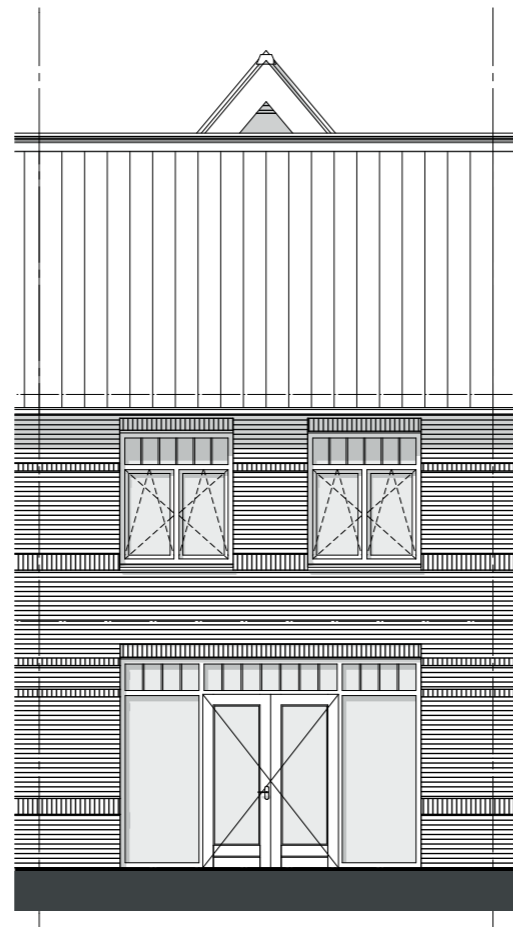

**ZVA**

Zeinstra Veerbeek Architecten

ILSY-Plantsoen 5  
2497 GA Den Haag

Telefoon: +31 703478594  
info@zeinstraveerbeek.nl  
www.zeinstraveerbeek.nl

Project:  
Weesperluis, Lanenrijk 2A2; Weesp

Fase:  
Verkooptekening

Schaal:  
1:100

formaat:  
A3

Datum:  
20-07-2020

project nummer:  
0453

tekening nummer:  
KAO-DS2t-sp-200

tekening naam:  
**Gevels-doorsnede**

Type:  
**rijwoning 6000 DS2t-sp**

Getekend:  
SVL

Type DS2t-sp  
Bouwnummer  
36

