




ZVA
 Zeinstra Veerbeek Architecten
 ILSY-Plantsoen 5
 2497 GA Den Haag


Telefoon: +31 703478594
 info@zeinstraveerbeek.nl
 www.zeinstraveerbeek.nl

Project: Weespersluis, Lanenrijk 2A2;
Fase: Optietekening
Schaal: 1:50
formaat: A3
Datum: 24-07-2020
project nummer: 0453
tekening nummer: KAO-Ds-opt-103a
tekening naam: Optietekening
Type: Rijwoningen 6000 Ds
Getekend: BvdL


V2.IV2.699 Dakramen en 2e slaapkamer



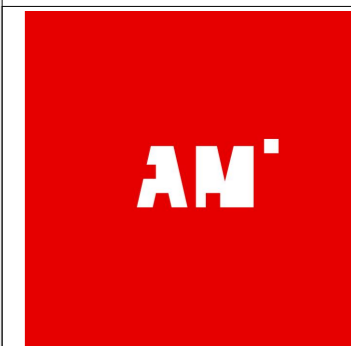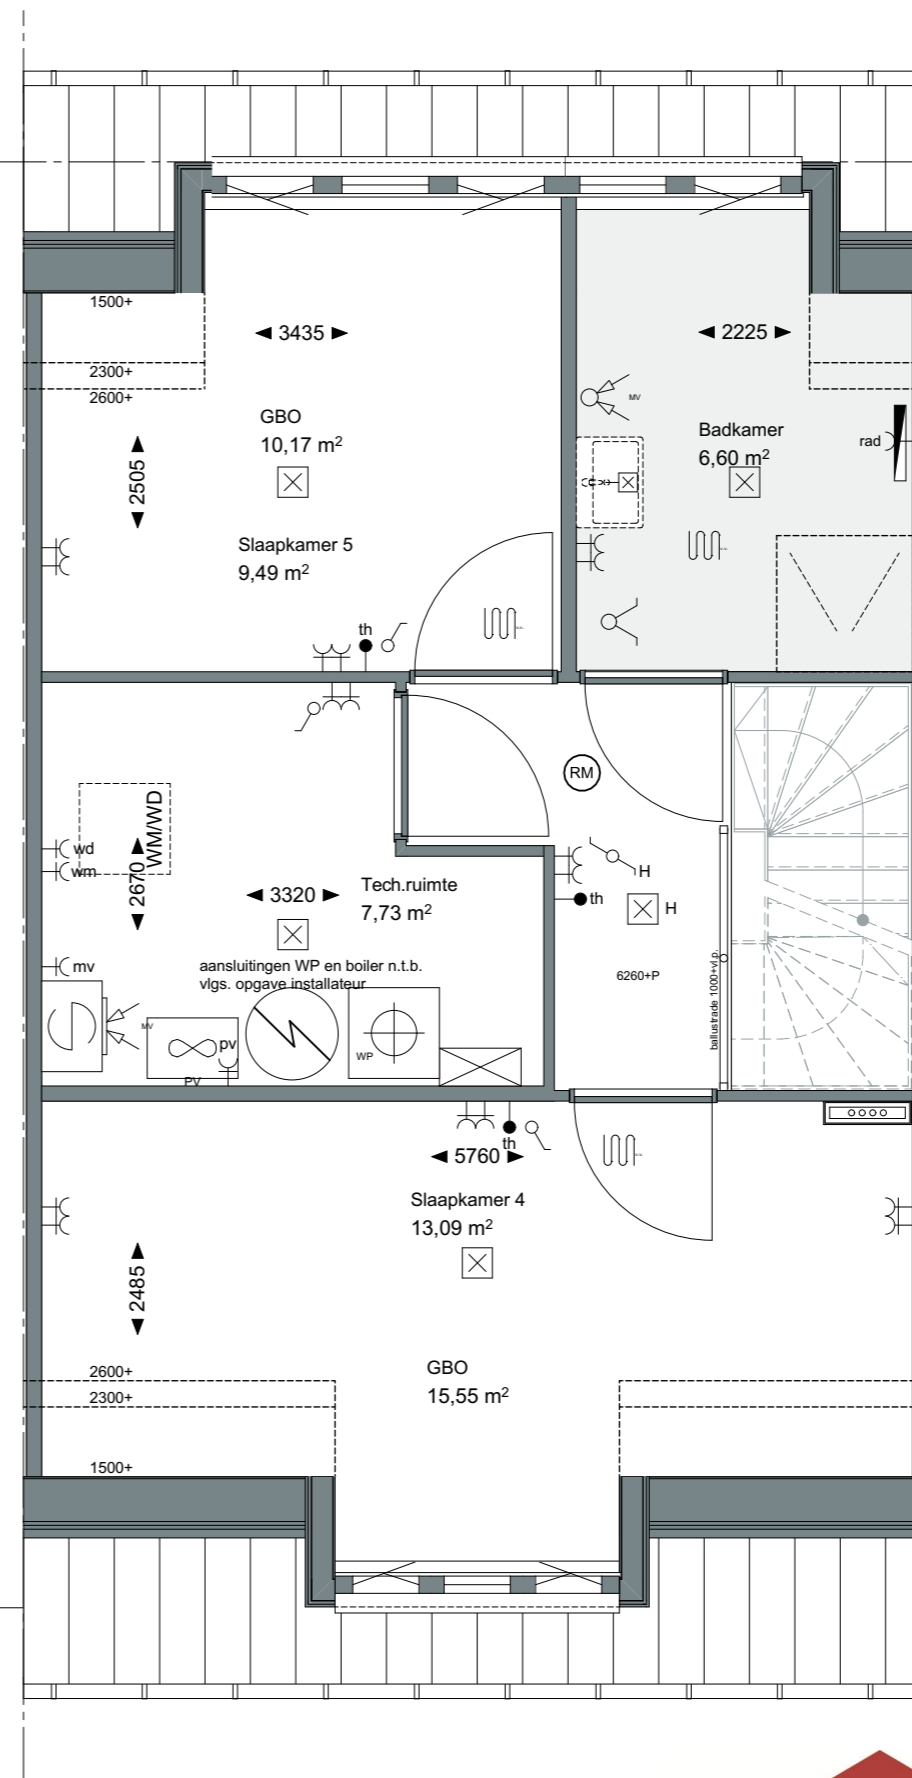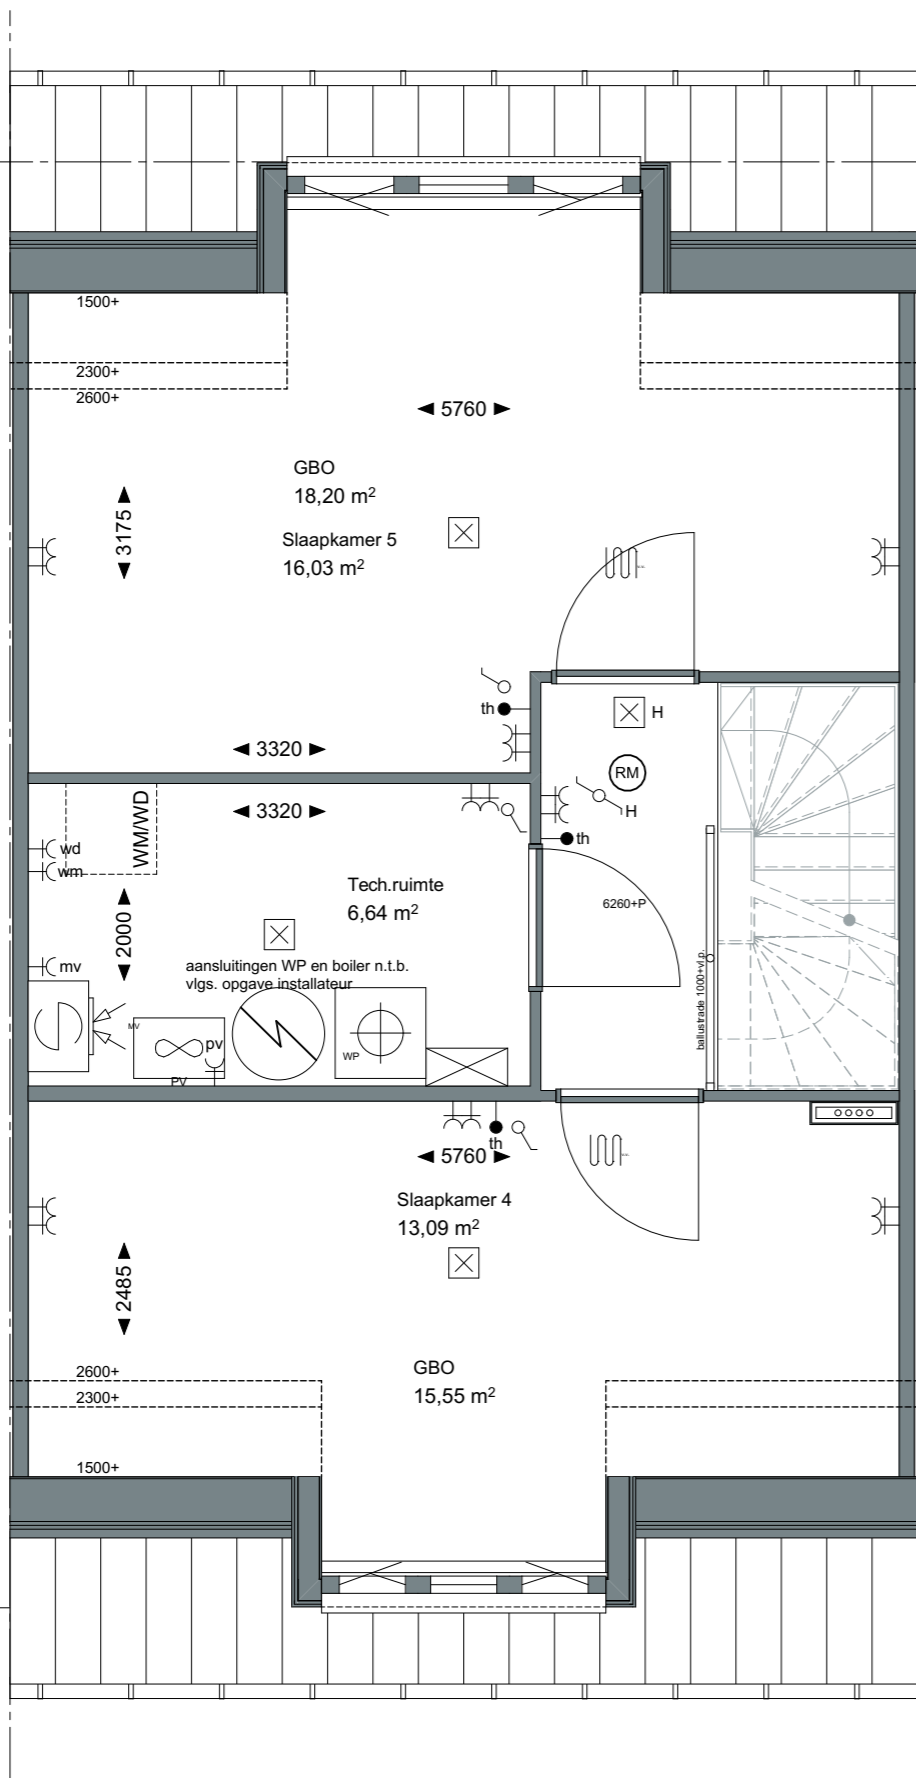


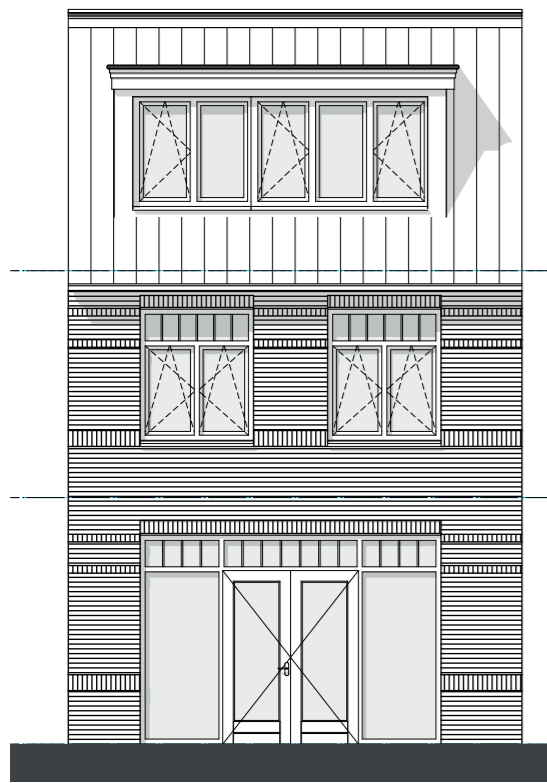


dakkapel XL

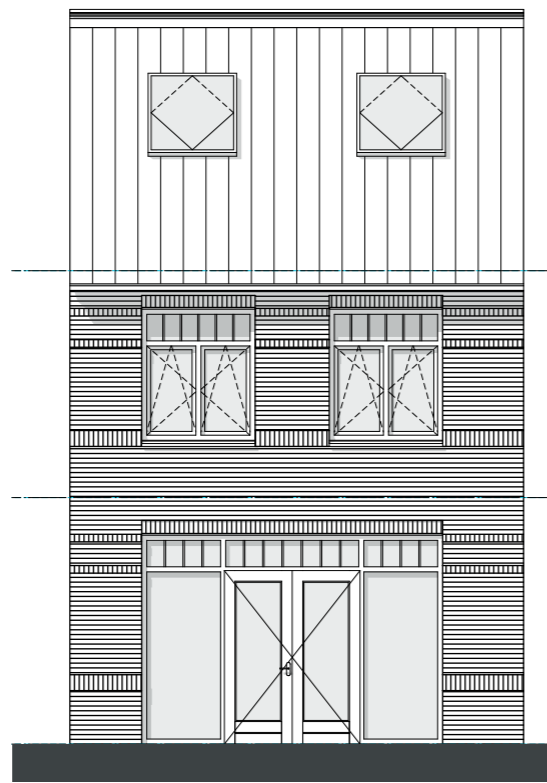


dakramen

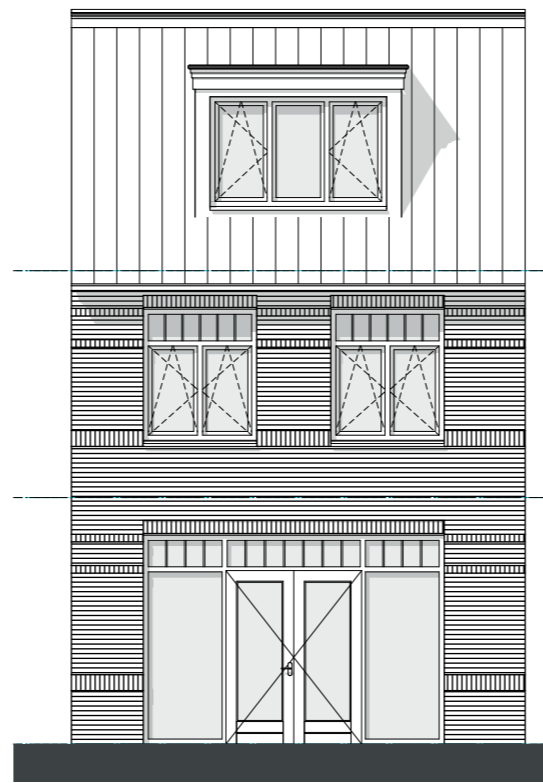


dakkapel

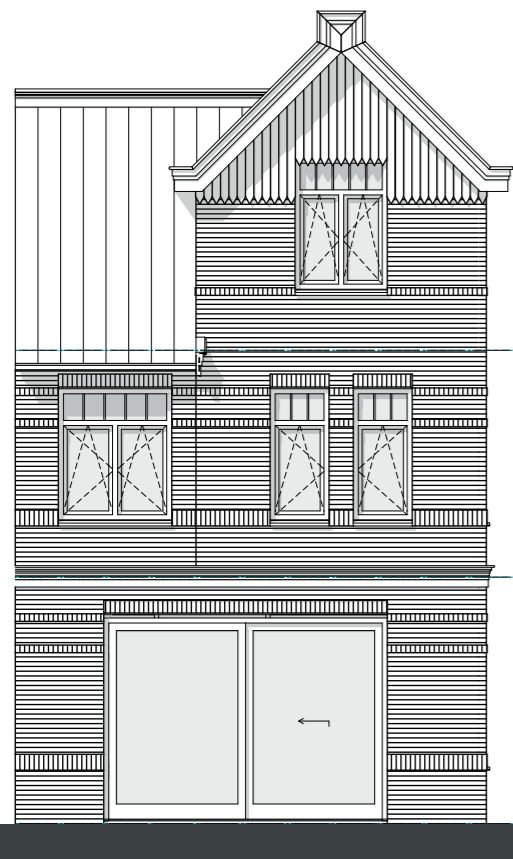

aanbouw 1,2m
schuifpui (alleen icm uitbouw bnr. 26,42,44)

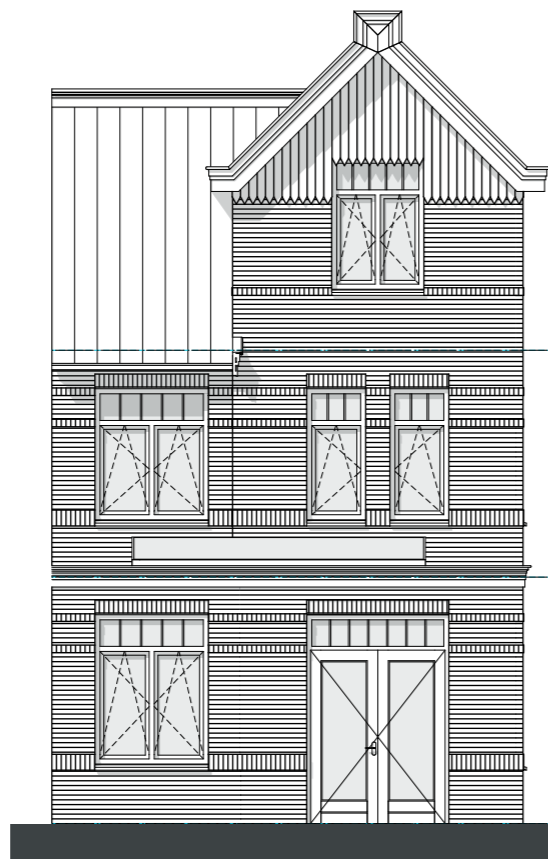

aanbouw 2.4m
lichtstraat 1x3,88m

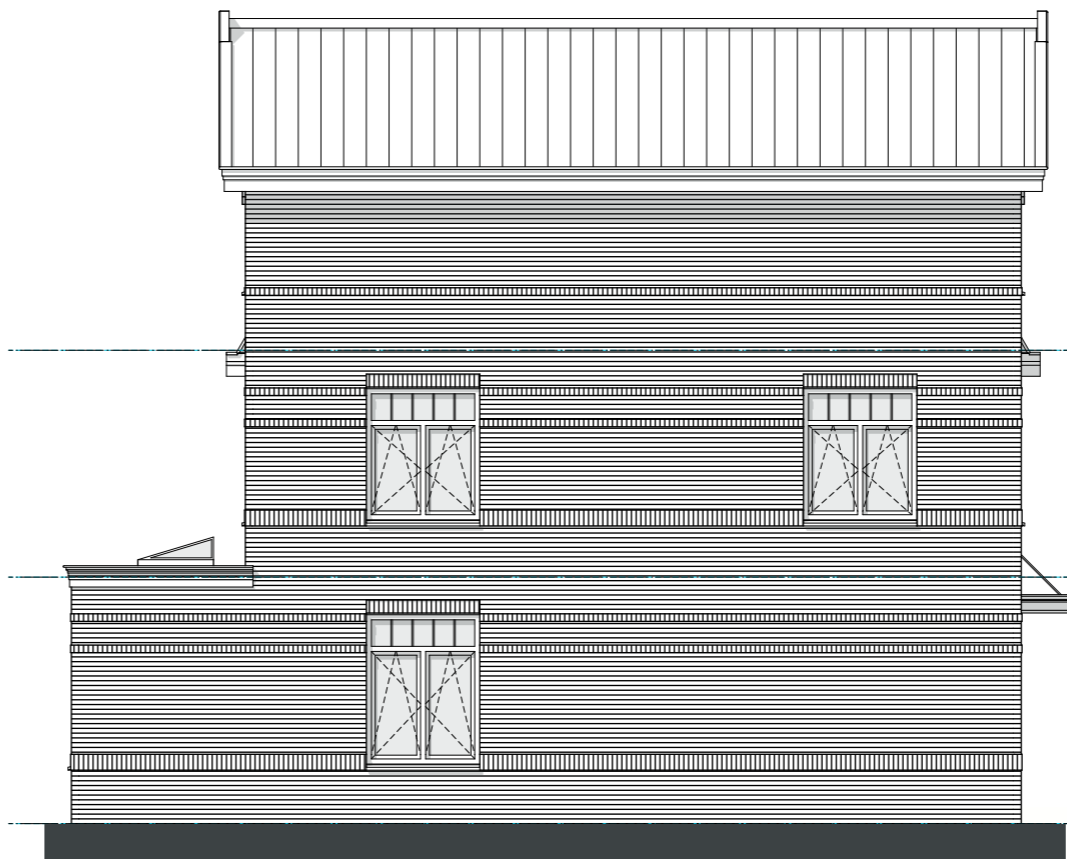

aanbouw 2.4m
lichtstraat 1x3,88m

ZVA

Zeinstra Veerbeek Architecten

ILSY-Plantsoen 5
2497 GA Den Haag

Telefoon: +31 703478594
info@zeinstraveerbeek.nl
www.zeinstraveerbeek.nl

Project:
Weespersluis, Lanenrijk 2A2;

Fase:
Optietekening

Schaal:
1:100

formaat:
A3

Datum:
24-07-2020

project nummer:
0453

tekening nummer:
KAO-Ds-opt-201

tekening naam:
Optietekening

Type:
Rijwoningen 6000 Ds

Getekend:
BvdL



— LANENRIJK —

AM