

Type C3t-sp  
Bouwnummer 46



**ZVA**

Zeinstra Veerbeek Architecten

ILSY-Plantsoen 5  
2497 GA Den Haag

Telefoon: +31 703478594  
info@zeinstraveerbeek.nl  
www.zeinstraveerbeek.nl

Project:  
Weespersluis, Lanenrijk 2A2;

Fase:  
Verkooptekening

Schaal:

formaat:  
A3

Datum:  
24-07-2020

project nummer:  
0453

tekening nummer:  
KAO-C3t-sp-100

tekening naam:  
**voorbeeld**


Type:  
**rijwoning 5400 C3t-sp**

Getekend:  
BvdL

Type C3t-sp  
Bouwnummer  
46

  
— LANENRIJK —

**AM'**

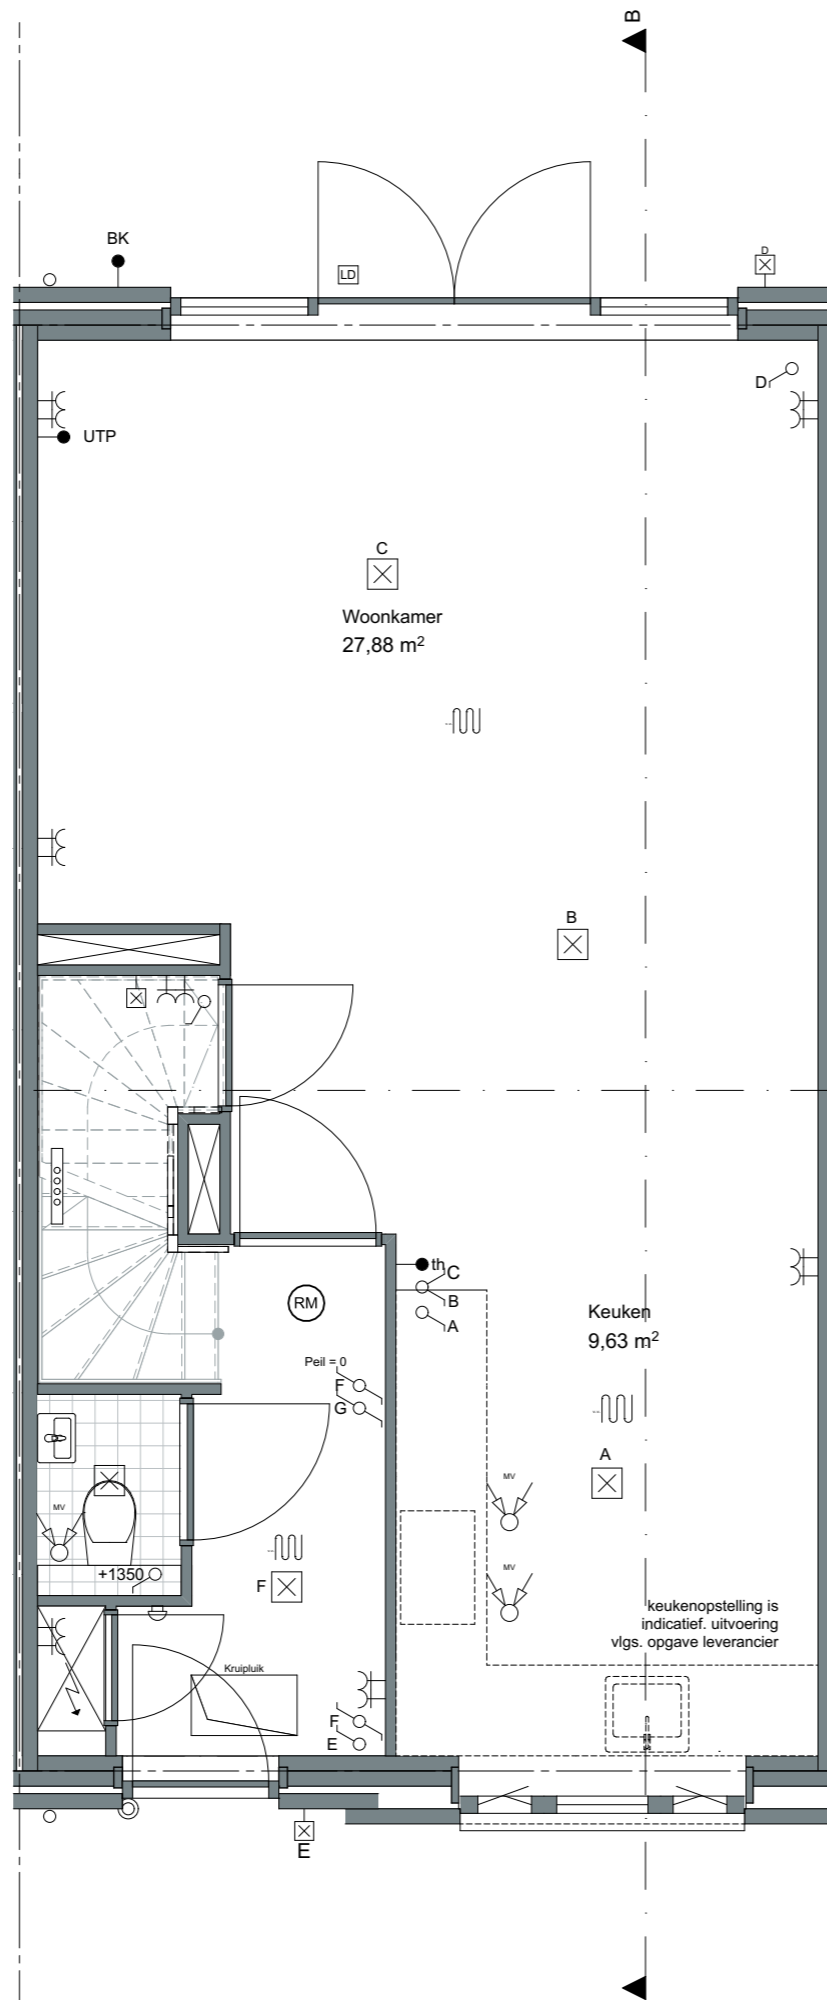

**ZVA**

Zeinstra Veerbeek Architecten

ILSY-Plantsoen 5  
2497 GA Den Haag

Telefoon: +31 703478594  
info@zeinstraveerbeek.nl  
www.zeinstraveerbeek.nl

Project:  
Weesperluis, Lanenrijk 2A2;

Fase:  
Verkooptekening

Schaal:  
1:50

formaat:  
A3

Datum:  
24-07-2020

project nummer:  
0453

tekening nummer:  
KAO-C3t-sp-101

tekening naam:  
**begane grond**


Type:  
**rijwoning 5400 C3t-sp**


Getekend:  
BvdL

Type C3t-sp  
Bouwnummer  
46



— LANENRIJK —

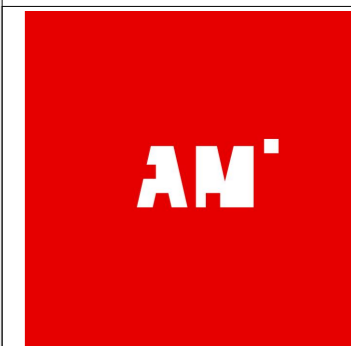

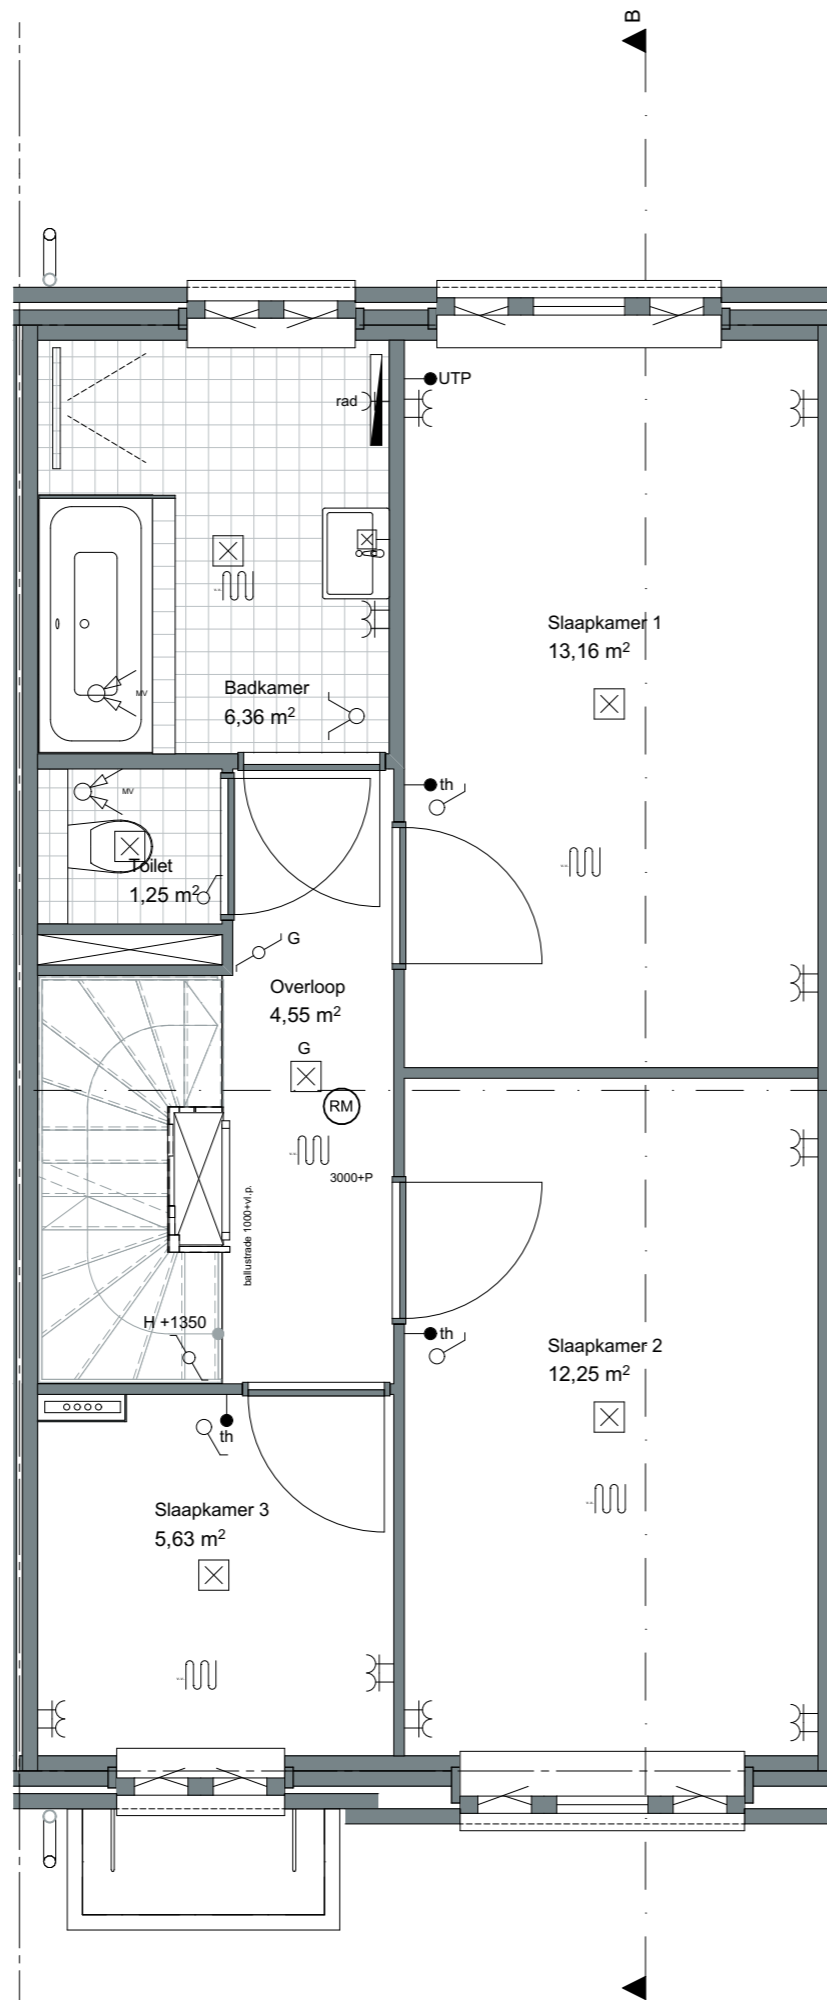

**ZVA**

Zeinstra Veerbeek Architecten

ILSY-Plantsoen 5  
2497 GA Den Haag

Telefoon: +31 703478594  
info@zeinstraveerbeek.nl  
www.zeinstraveerbeek.nl

Project:  
Weesperluis, Lanenrijk 2A2;

Fase:  
Verkooptekening

Schaal:  
1:50

formaat:  
A3

Datum:  
24-07-2020

project nummer:  
0453

tekening nummer:  
KAO-C3t-sp-102

tekening naam:  
**eerste verdieping**

Type:  
**rijwoning 5400 C3t-sp**


Getekend:  
BvdL

**Type C3t-sp**  
**Bouwnummer**  
**46**



— LANENRIJK —



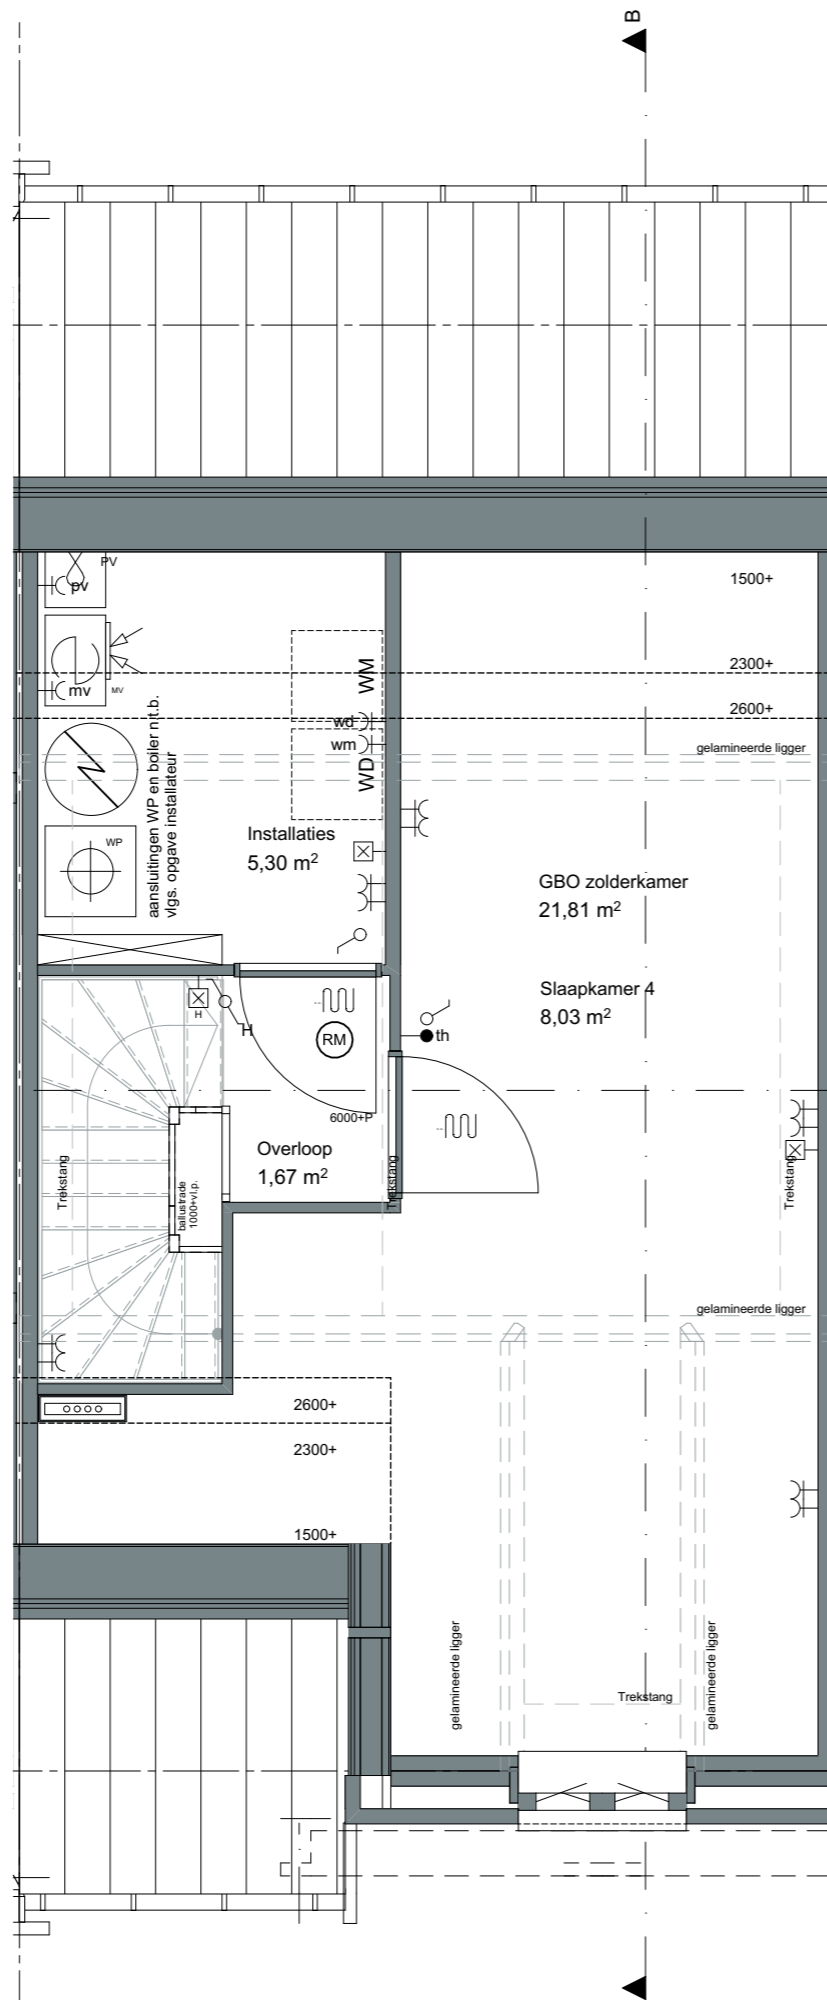

**ZVA**

Zeinstra Veerbeek Architecten

ILSY-Plantsoen 5  
2497 GA Den Haag

Telefoon: +31 703478594  
info@zeinstraveerbeek.nl  
www.zeinstraveerbeek.nl

Project:  
Weesperluis, Lanenrijk 2A2;

Fase:  
Verkooptekening

Schaal:  
1:50

formaat:  
A3

Datum:  
24-07-2020

project nummer:  
0453


tekening nummer:  
KAO-C3t-sp-103


tekening naam:  
**tweede verdieping**

Type:  
**rijwoning 5400 C3t-sp**

Getekend:  
BvdL

Type C3t-sp  
Bouwnummer  
46

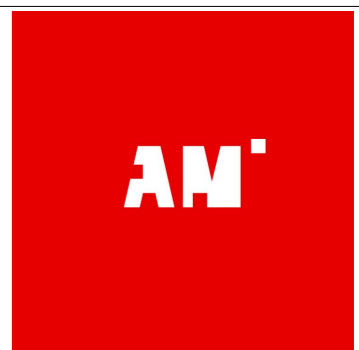

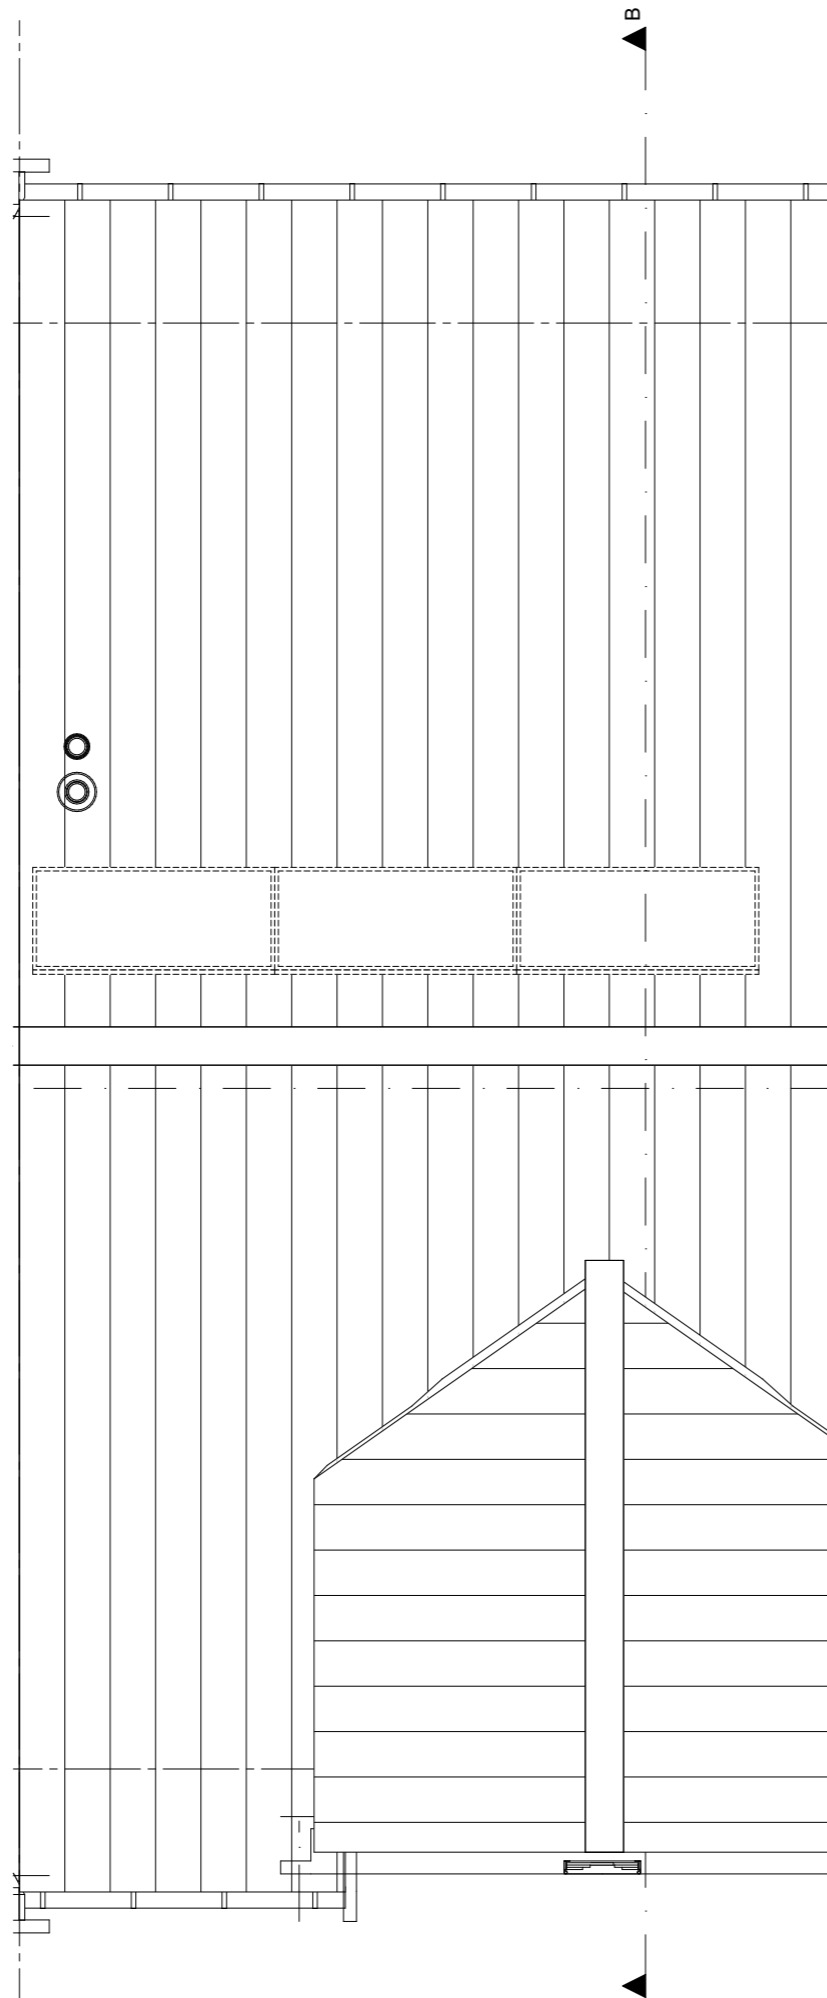

**ZVA**

Zeinstra Veerbeek Architecten

ILSY-Plantsoen 5  
2497 GA Den Haag

Telefoon: +31 703478594  
info@zeinstraveerbeek.nl  
www.zeinstraveerbeek.nl

Project:  
Weespersluis, Lanenrijk 2A2;

Fase:  
Verkooptekening

Schaal:  
1:50

formaat:  
A3

Datum:  
24-07-2020

project nummer:  
0453

tekening nummer:  
KAO-C3t-sp-104

tekening naam:  
**dakaanzicht**

Type:  
**rijwoning 5400 C3t-sp**

Getekend:  
BvdL

Type C3t-sp  
Bouwnummer  
46

  
— LANENRIJK —

**AM'**

**ZVA**

Zeinstra Veerbeek Architecten

ILSY-Plantsoen 5  
2497 GA Den Haag

Telefoon: +31 703478594  
info@zeinstraveerbeek.nl  
www.zeinstraveerbeek.nl

Project:  
Weespersluis, Lanenrijk 2A2;

Fase:  
Verkooptekening

Schaal:  
1:100

formaat:  
A3

Datum:  
24-07-2020

project nummer:  
0453



tekening nummer:  
KAO-C3t-sp-201

tekening naam:  
**gevels doorsnede**

Type:  
**rijwoning 5400 C3t-sp**

Getekend:  
BvdL

Type C3t-sp  
Bouwnummer  
46

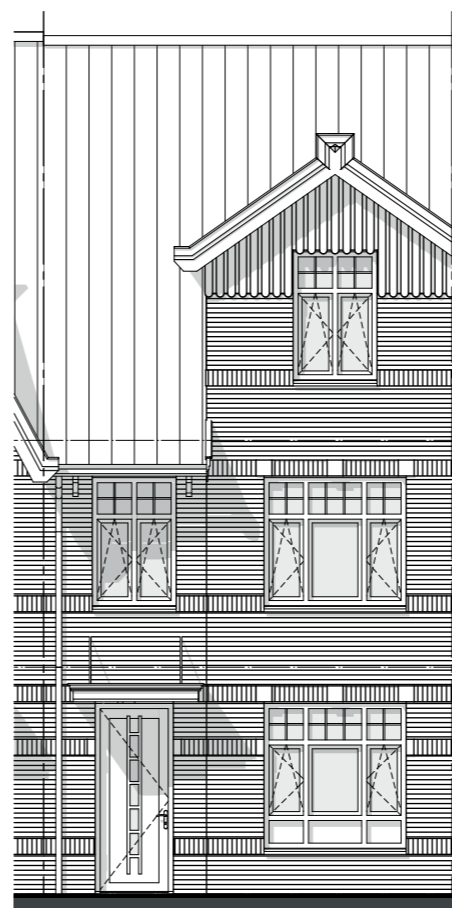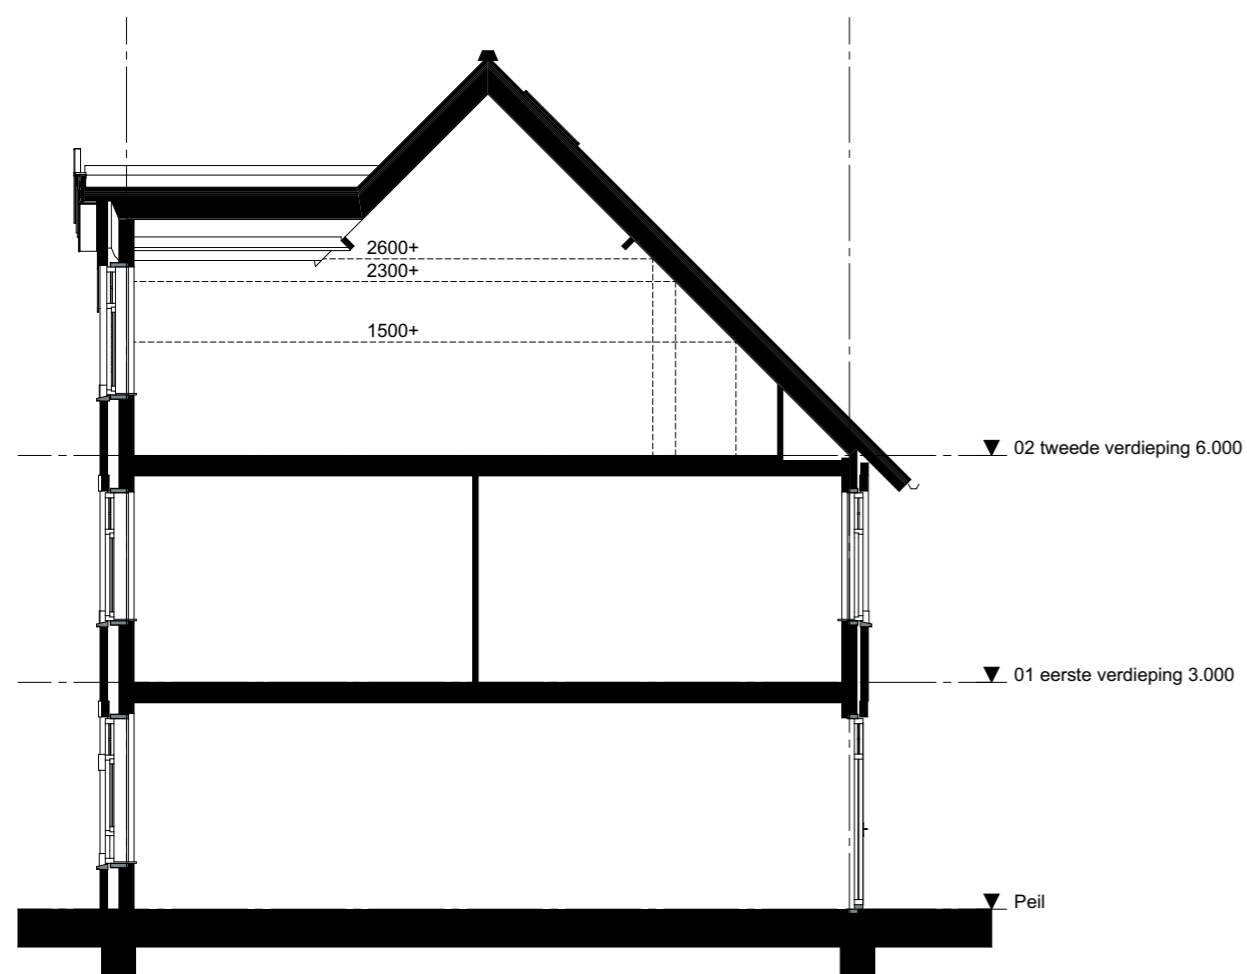

— LANENRIJK —

**AM'**