

Type C3t
Bouwnummer 49



ZVA

Zeinstra Veerbeek Architecten

ILSY-Plantsoen 5
2497 GA Den Haag

Telefoon: +31 703478594
info@zeinstraveerbeek.nl
www.zeinstraveerbeek.nl

Project:
Weesperluis, Lanenrijk 2A2;

Fase:
Verkooptekening

Schaal:

formaat:
A3

Datum:
24-07-2020

project nummer:
0453

tekening nummer:
KAO-C3t-100

tekening naam:
voorbeeld


Type:
rijwoning 5400 C3t

Getekend:
BvdL

Type C3t
Bouwnummer
49


— LANENRIJK —

AM'

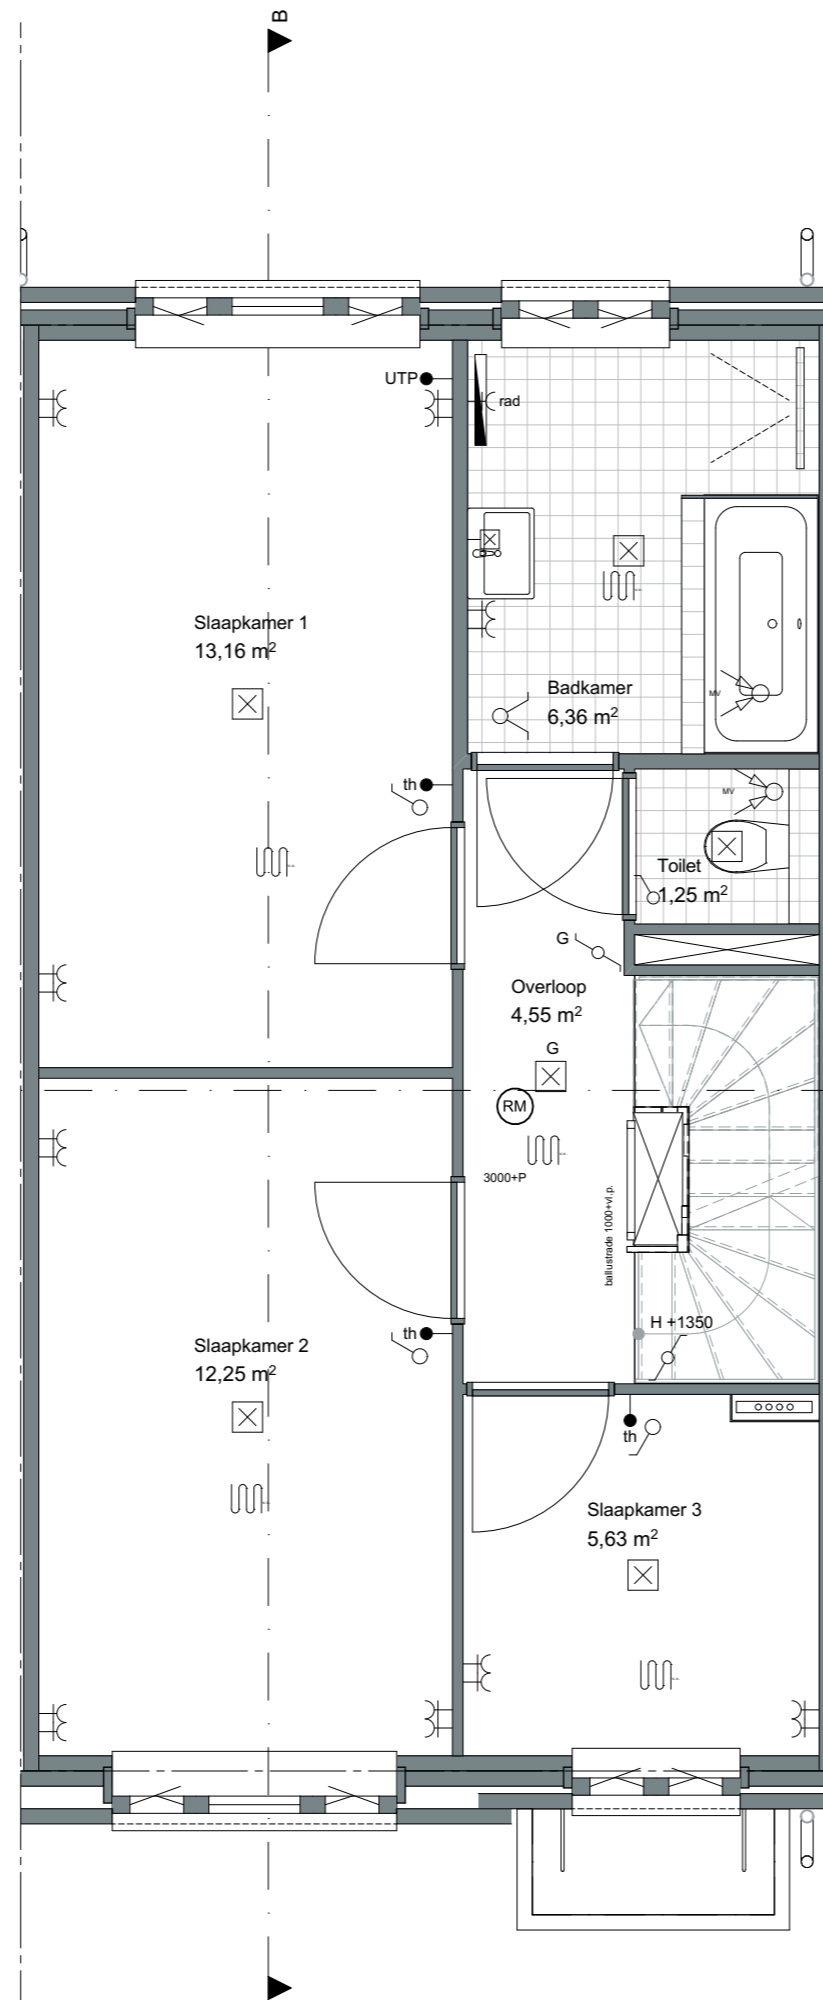

ZVA

Zeinstra Veerbeek Architecten

ILSY-Plantsoen 5
2497 GA Den Haag

Telefoon: +31 703478594
info@zeinstraveerbeek.nl
www.zeinstraveerbeek.nl

Project:
Weesperluis, Lanenrijk 2A2;

Fase:
Verkooptekening

Schaal:
1:50

formaat:
A3

Datum:
24-07-2020

project nummer:
0453

tekening nummer:
KAO-C3t-102

tekening naam:
eerste verdieping


Type:
rijwoning 5400 C3t


Getekend:
BvdL

Type C3t
Bouwnummer
49



— LANENRIJK —

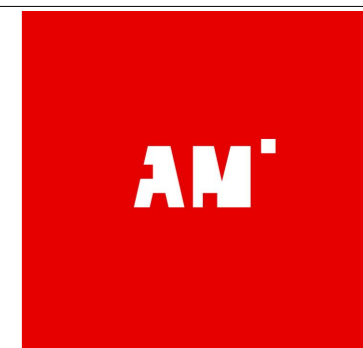

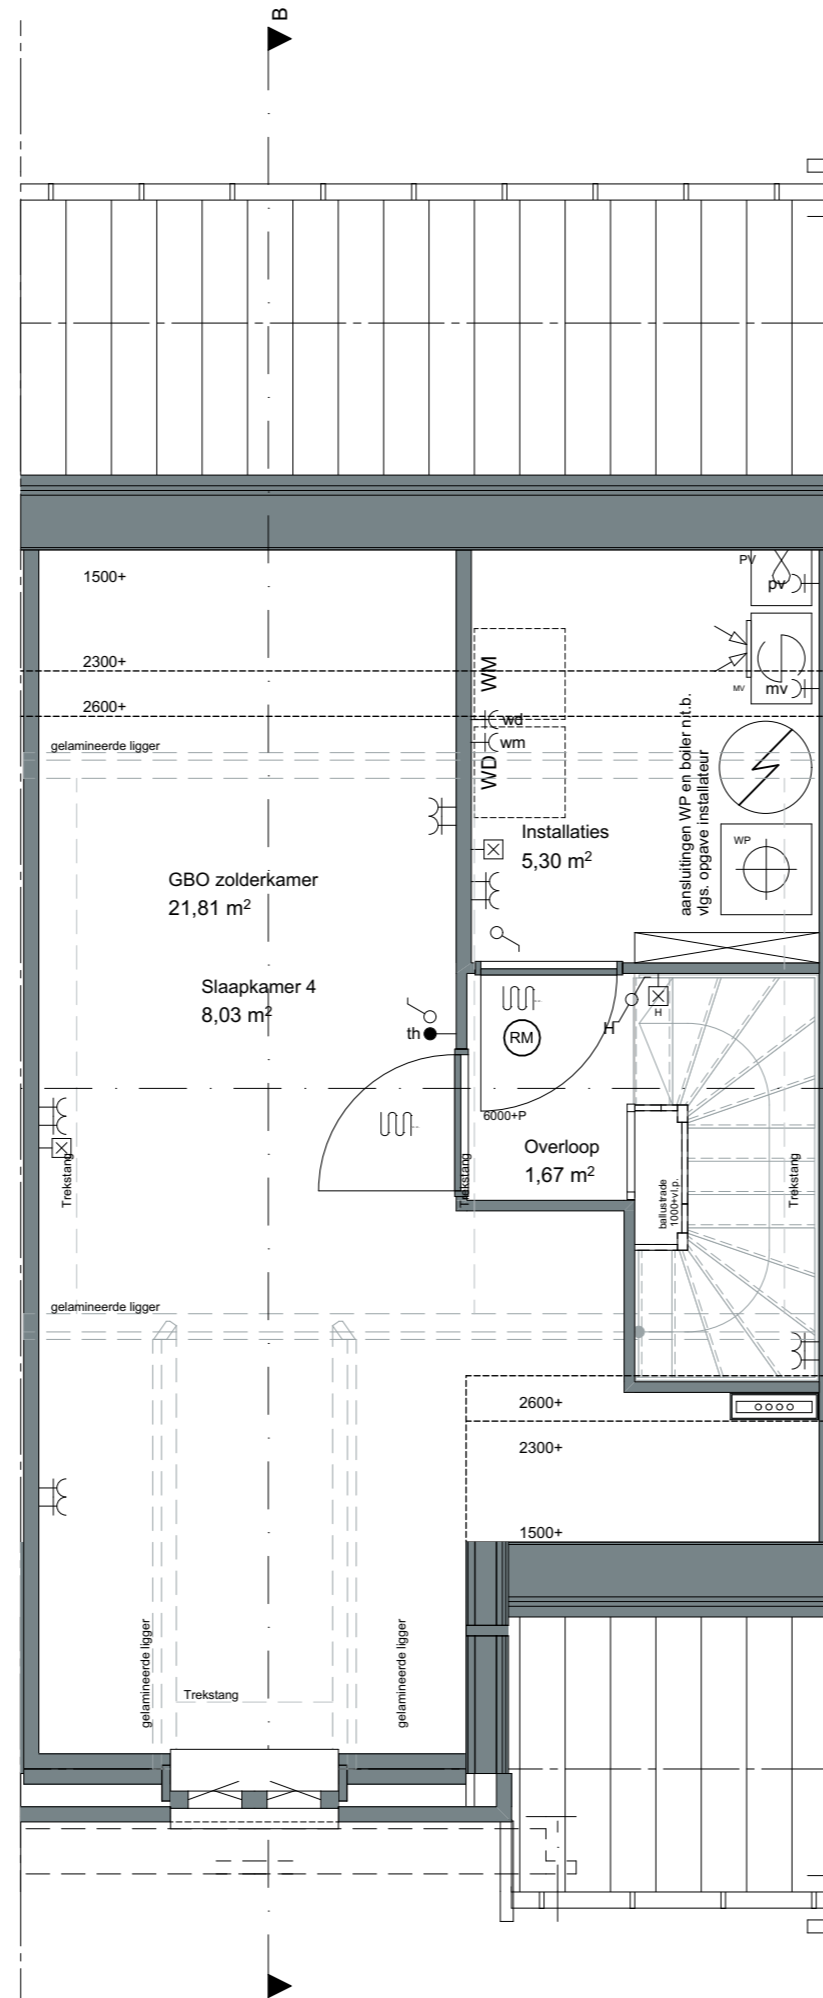

ZVA

Zeinstra Veerbeek Architecten

ILSY-Plantsoen 5
2497 GA Den Haag

Telefoon: +31 703478594
info@zeinstraveerbeek.nl
www.zeinstraveerbeek.nl

Project:
Weespersluis, Lanenrijk 2A2;

Fase:
Verkooptekening

Schaal:
1:50

formaat:
A3

Datum:
24-07-2020

project nummer:
0453


tekening nummer:
KAO-C3t-103


tekening naam:
tweede verdieping

Type:
rijwoning 5400 C3t

Getekend:
BvdL

Type C3t
Bouwnummer
49

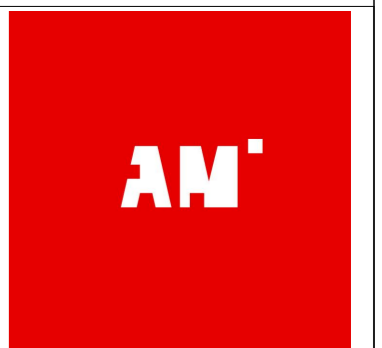

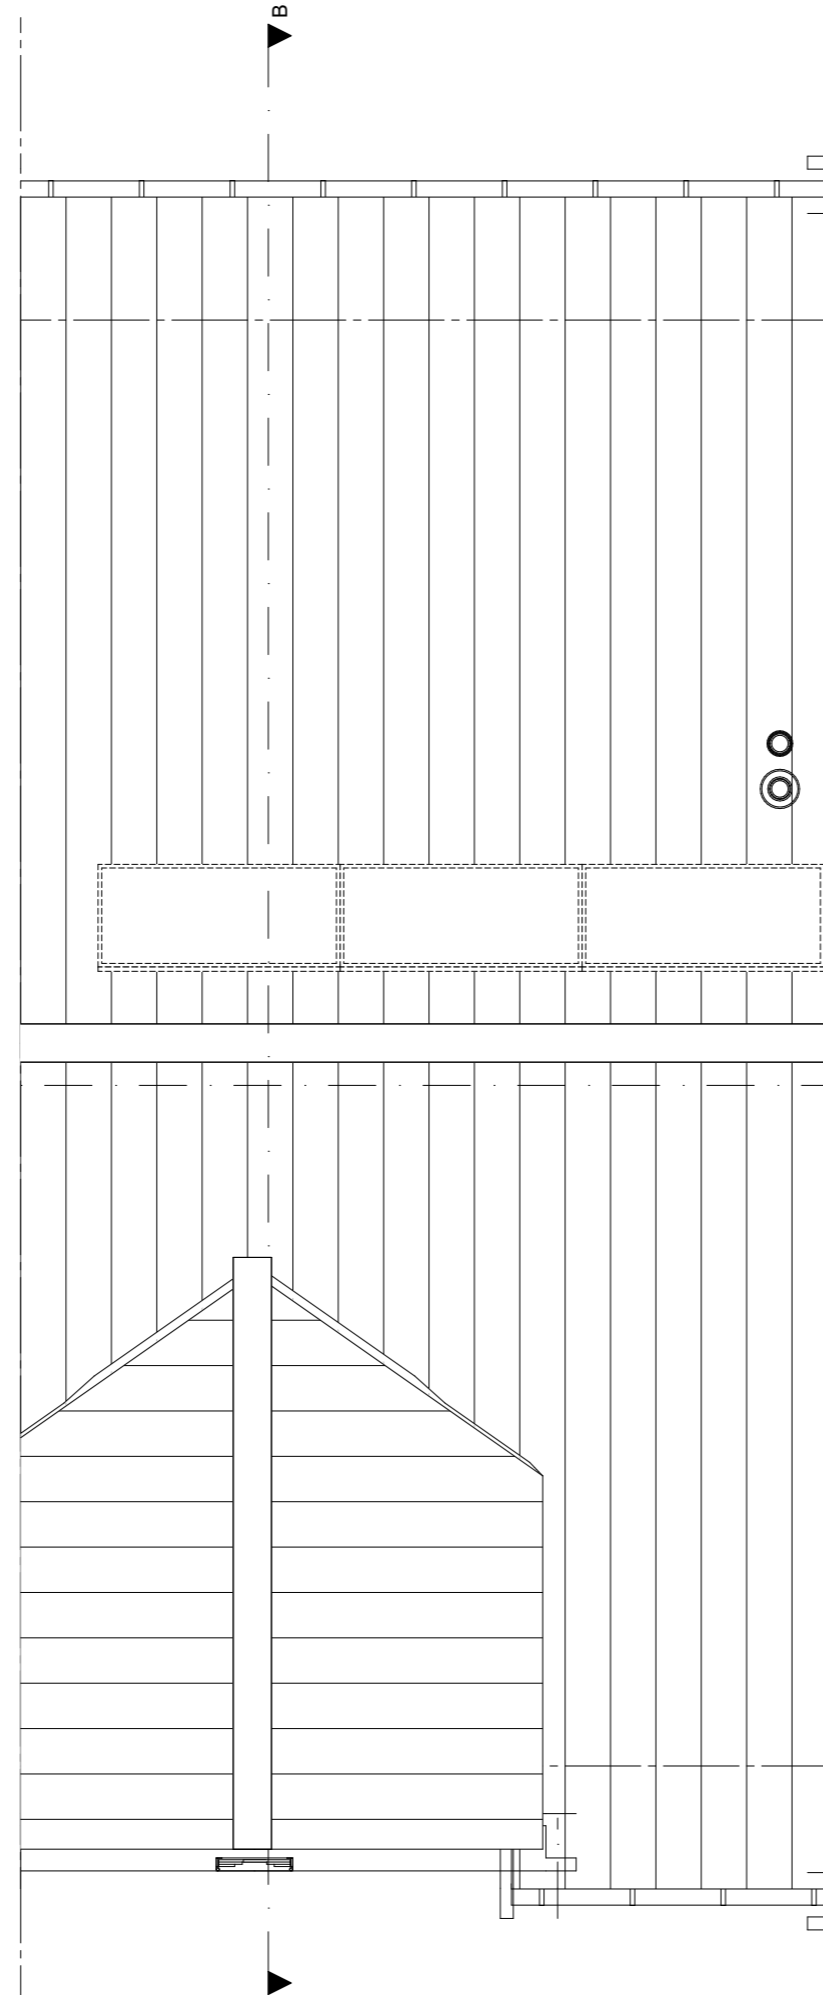

ZVA

Zeinstra Veerbeek Architecten

ILSY-Plantsoen 5
2497 GA Den Haag

Telefoon: +31 703478594
info@zeinstraveerbeek.nl
www.zeinstraveerbeek.nl

Project:
Weesperluis, Lanenrijk 2A2;

Fase:
Verkooptekening

Schaal:
1:50

formaat:
A3

Datum:
24-07-2020

project nummer:
0453

tekening nummer:
KAO-C3t-104

tekening naam:
dakaanzicht

Type:
rijwoning 5400 C3t

Getekend:
BvdL

Type C3t
Bouwnummer
49


— LANENRIJK —

AM'

ZVA

Zeinstra Veerbeek Architecten

ILSY-Plantsoen 5
2497 GA Den Haag

Telefoon: +31 703478594
info@zeinstraveerbeek.nl
www.zeinstraveerbeek.nl

Project:
Weespersluis, Lanenrijk 2A2;

Fase:
Verkooptekening

Schaal:
1:100

formaat:
A3

Datum:
24-07-2020

project nummer:
0453




tekening nummer:
KAO-C3t-201

tekening naam:
gevels doorsnede

Type:
rijwoning 5400 C3t

Getekend:
BvdL

Type C3t
Bouwnummer
49

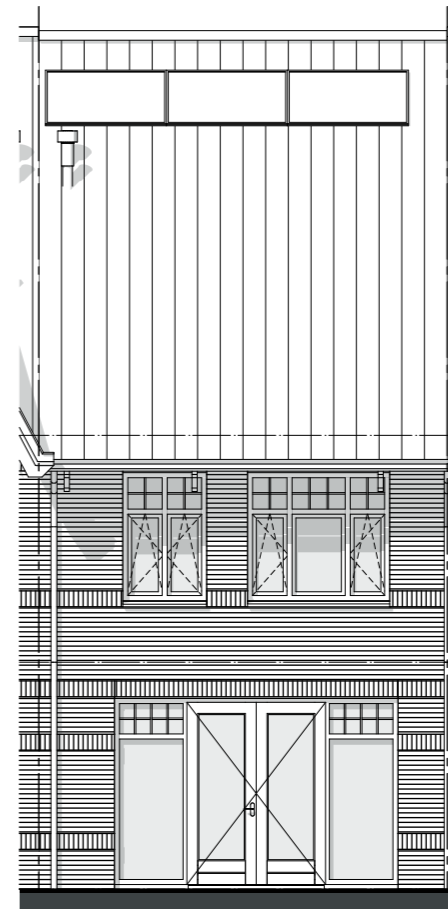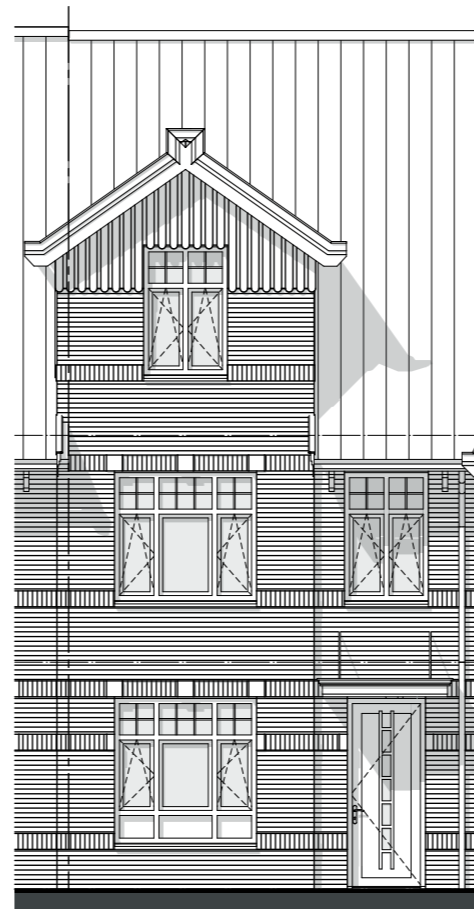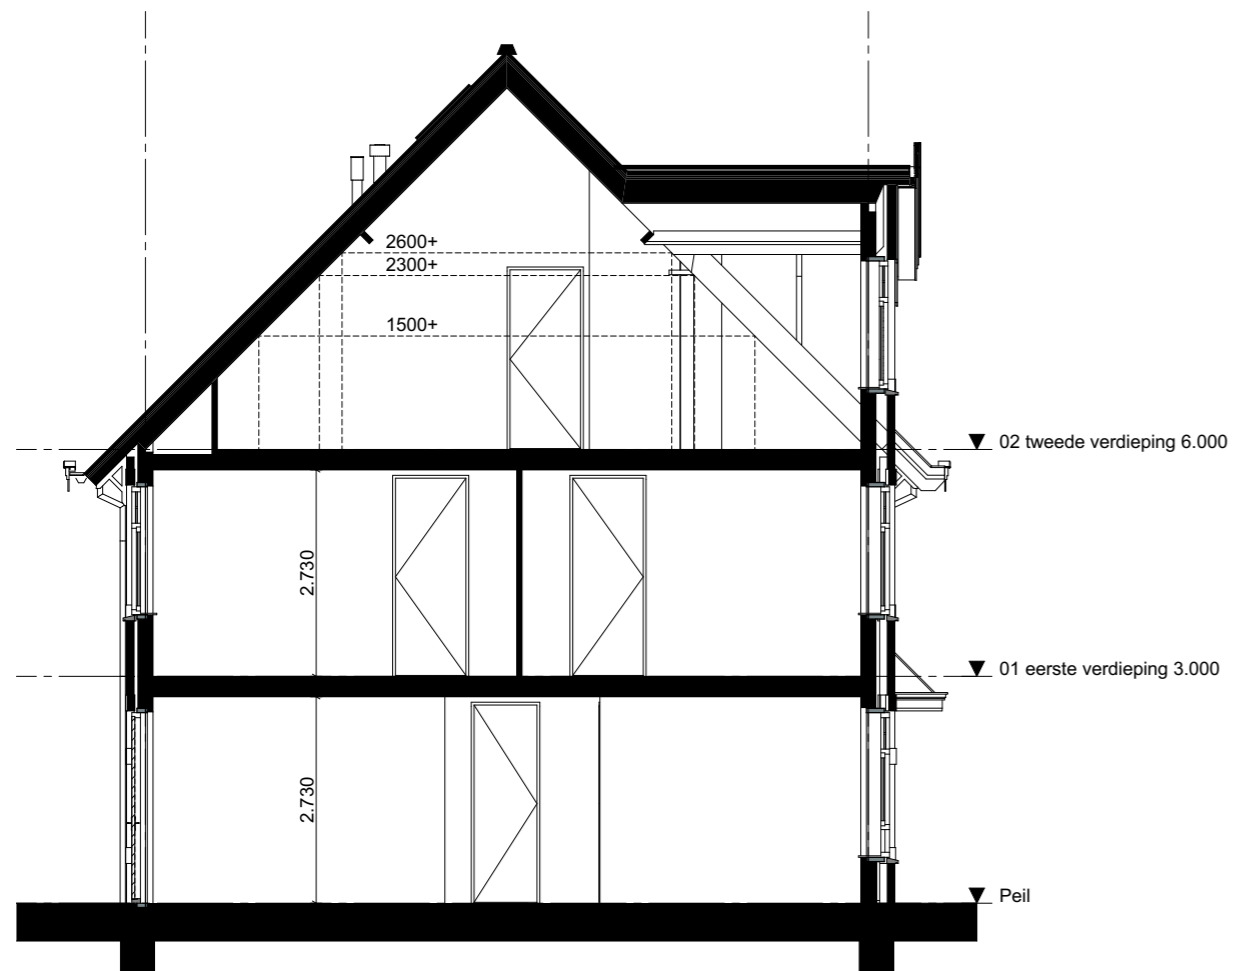


— LANENRIJK —

AM