


Type C3hg  
Bouwnummer 50

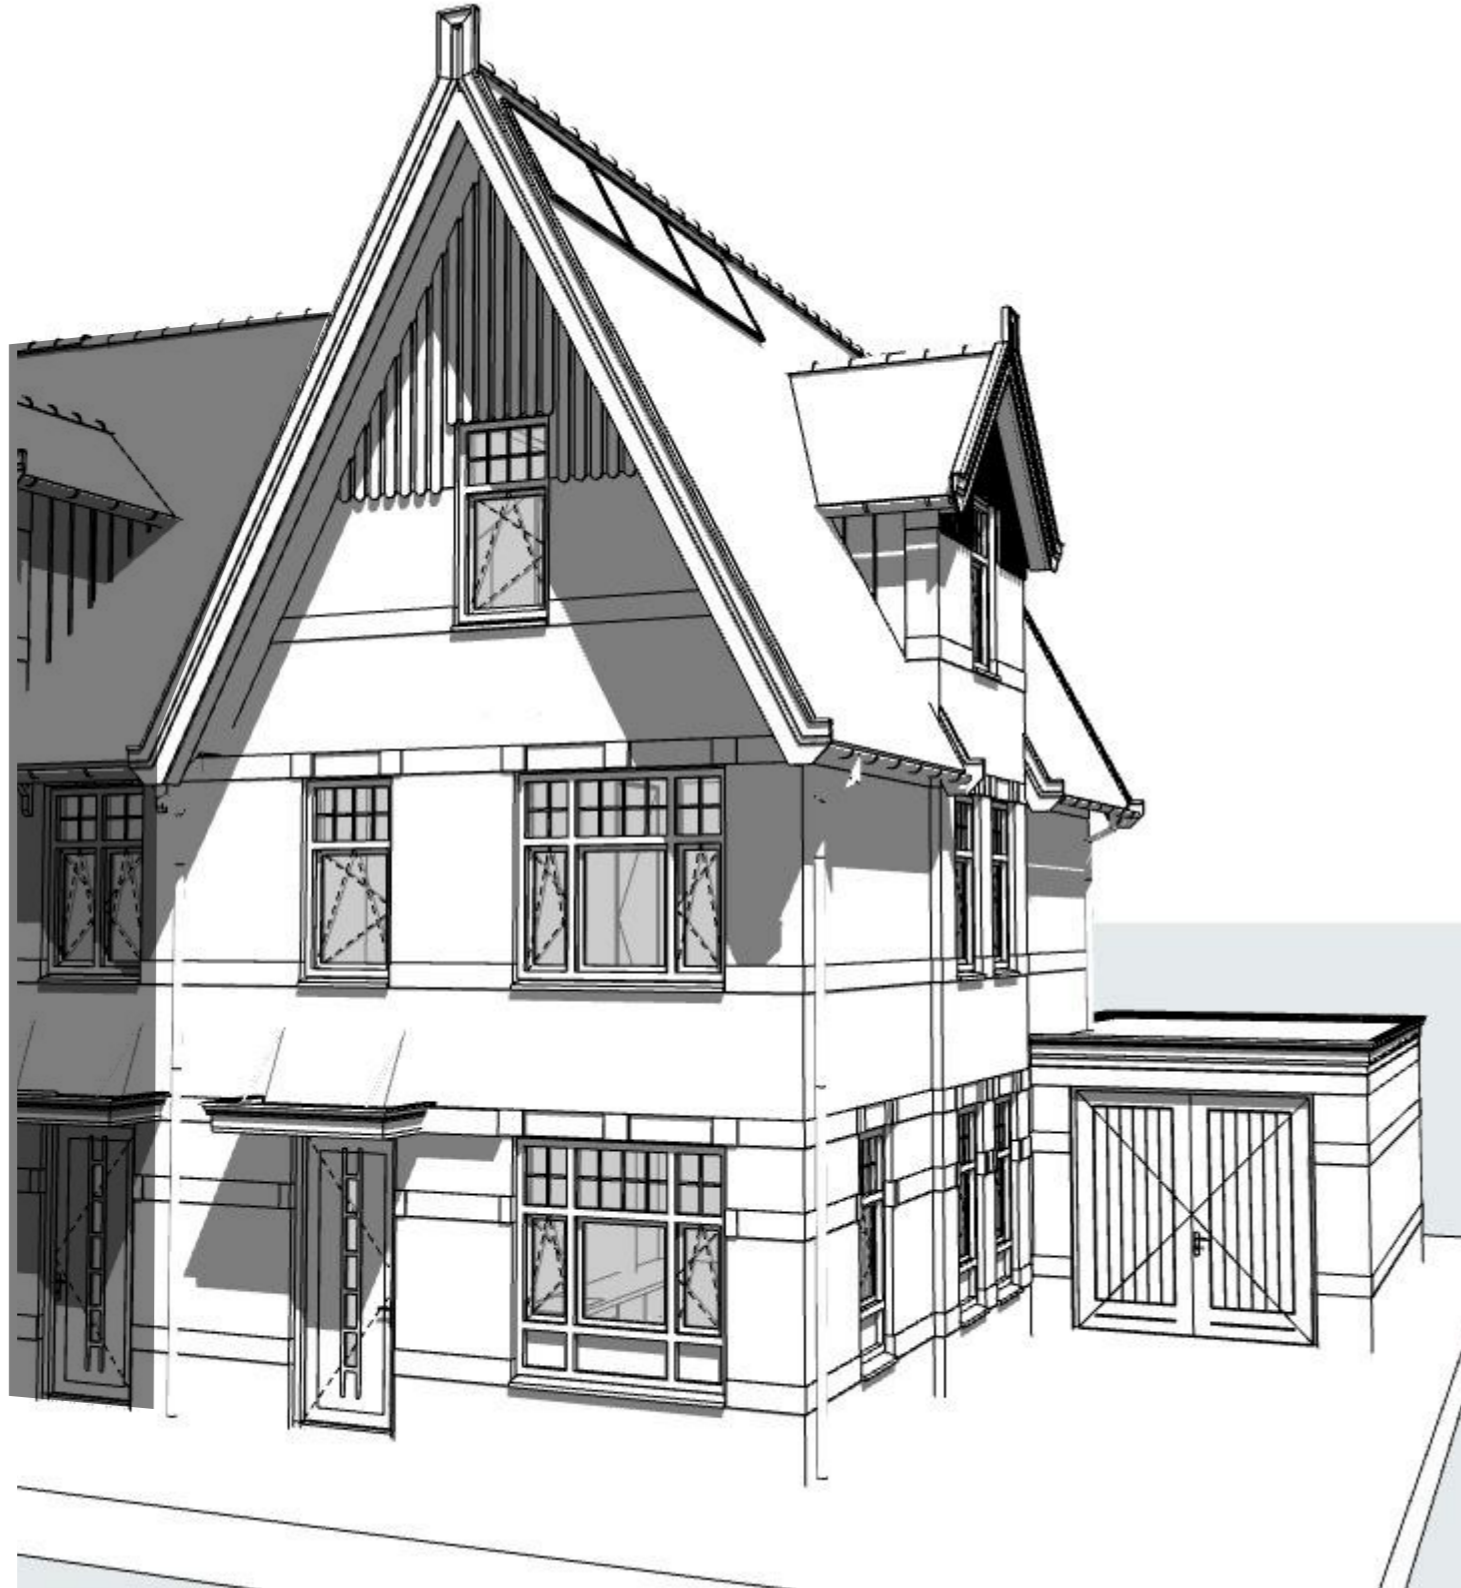

electra conform NEN 1010

- videodeurbel (bel met videofunctie)
- wandlichtpunt
- plafondlichtpunt
- enkelpolige schakelaar
- wisselschakelaar
- serieschakelaar
- wandcontactdoos dubbel geaard, horizontaal
- wandcontactdoos enkel geaard
- wand-/rookmelder (aangesloten op lichtnet) conform NEN2555
- aansluiting wasmachine
- aansluiting pv-panelen
- aansluiting mechanische ventilatie
- aansluiting radiator
- kamerthermostaat
- loze leiding wasdroger
- afzuigpunt mech.vent.
- Buitenkraan
- Bewegingsmelder

bouwkundig

- meterkast
- MV-box
- warmtepomp
- opstelplaats droger/wasmachine
- kruipluik
- boiler
- CV-verdeler
- radiator
- woningsscheidende wand
- binnenwand 70mm / 100mm
- gevelpakket gevelsteen-spouw-isolatie-binnenblad
- tegelwerk
- Loopdeur
- HWA
- GBO slaapkamer = gemeten tot 1500+lijn
- opp. slaapkamer = gemeten conform verblijfsruimte

**ZVA**

Zeinstra Veerbeek Architecten

ILSY-Plantsoen 5  
2497 GA Den Haag

Telefoon: +31 703478594  
info@zeinstraveerbeek.nl  
www.zeinstraveerbeek.nl

Project:  
Weesperluis, Lanenrijk 2A2;

Fase:  
Verkooptekening

Schaal:

formaat:  
A3

Datum:  
10-07-2020

project nummer:  
0453

tekening nummer:  
KAO-C3hg-sp-100

tekening naam:  
**voorblad**  
Type:  
**rijwoning 5400 C3hg-sp**

Getekend:  
BvdL

Type C3hg-sp  
Bouwnummer  
50



— LANENRIJK —


**AM'**


**ZVA**

Zeinstra Veerbeek Architecten

ILSY-Plantsoen 5  
2497 GA Den HaagTelefoon: +31 703478594  
info@zeinstraveerbeek.nl  
www.zeinstraveerbeek.nlProject:  
Weesperluis, Lanenrijk 2A2;Fase:  
VerkooptekeningSchaal:  
1:50formaat:  
A3Datum:  
10-07-2020project nummer:  
0453tekening nummer:  
KAO-C3hg-sp-101tekening naam:  
**begane grond**Type:  
**rijwoning 5400 C3hg-sp**Getekend:  
BvdLType C3hg-sp  
Bouwnummer  
50

— LANENRIJK —

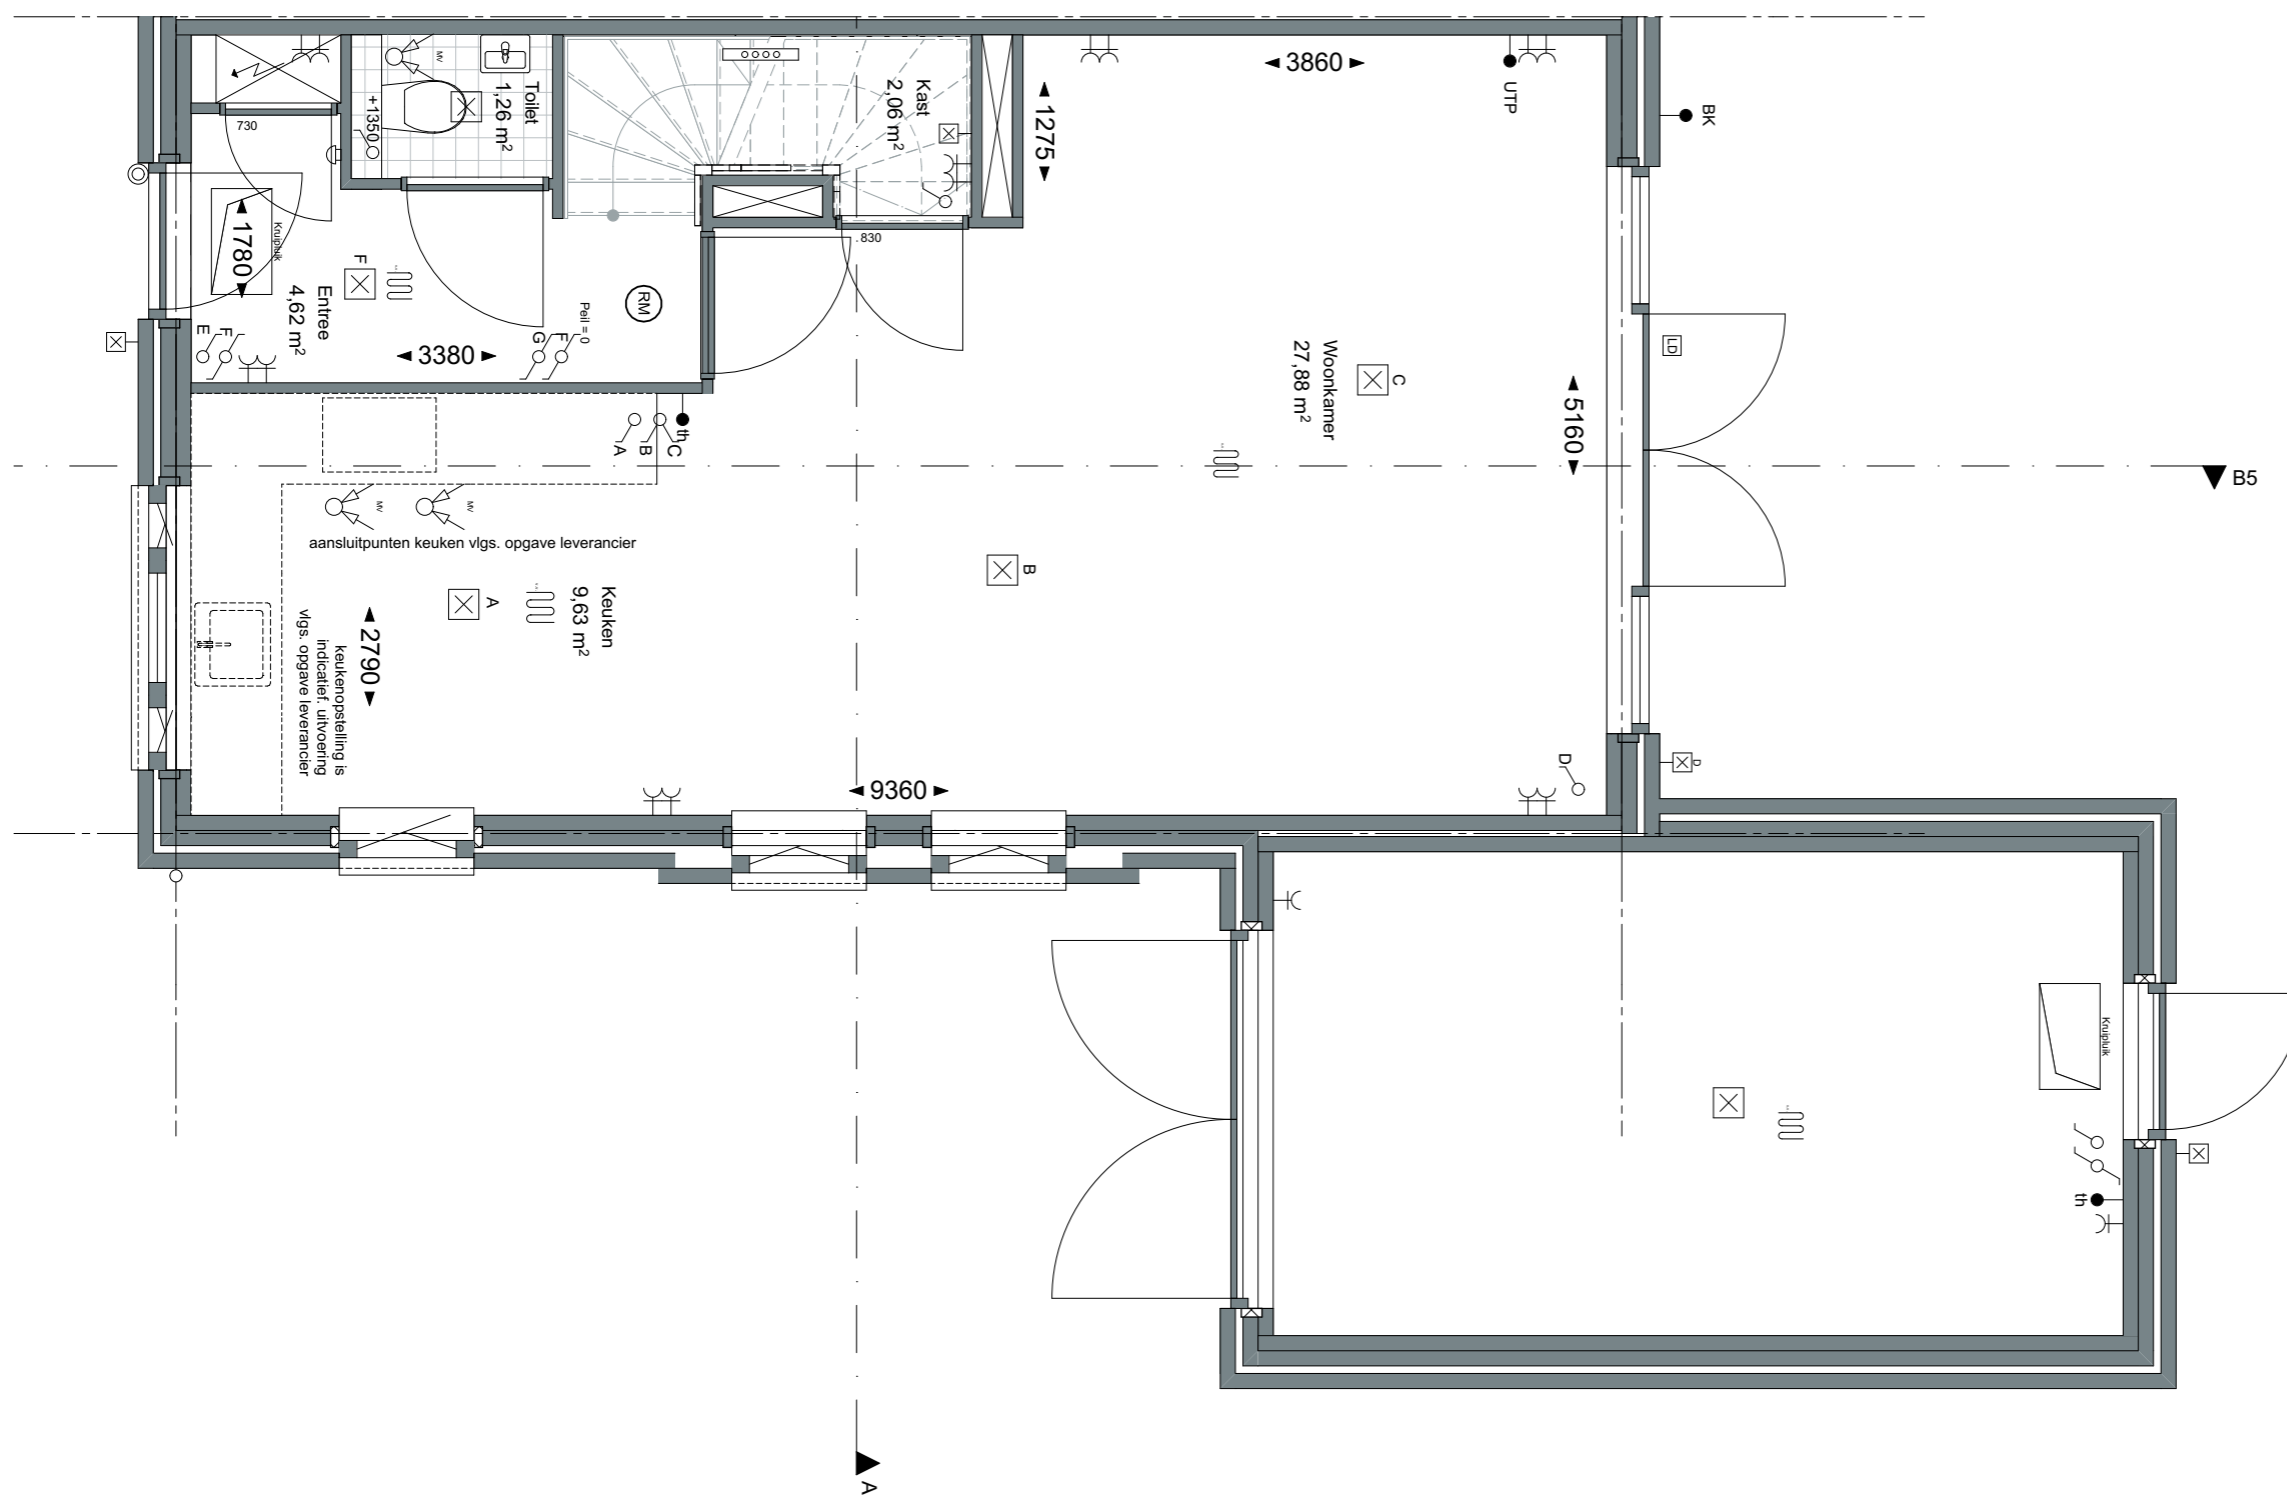**AM**

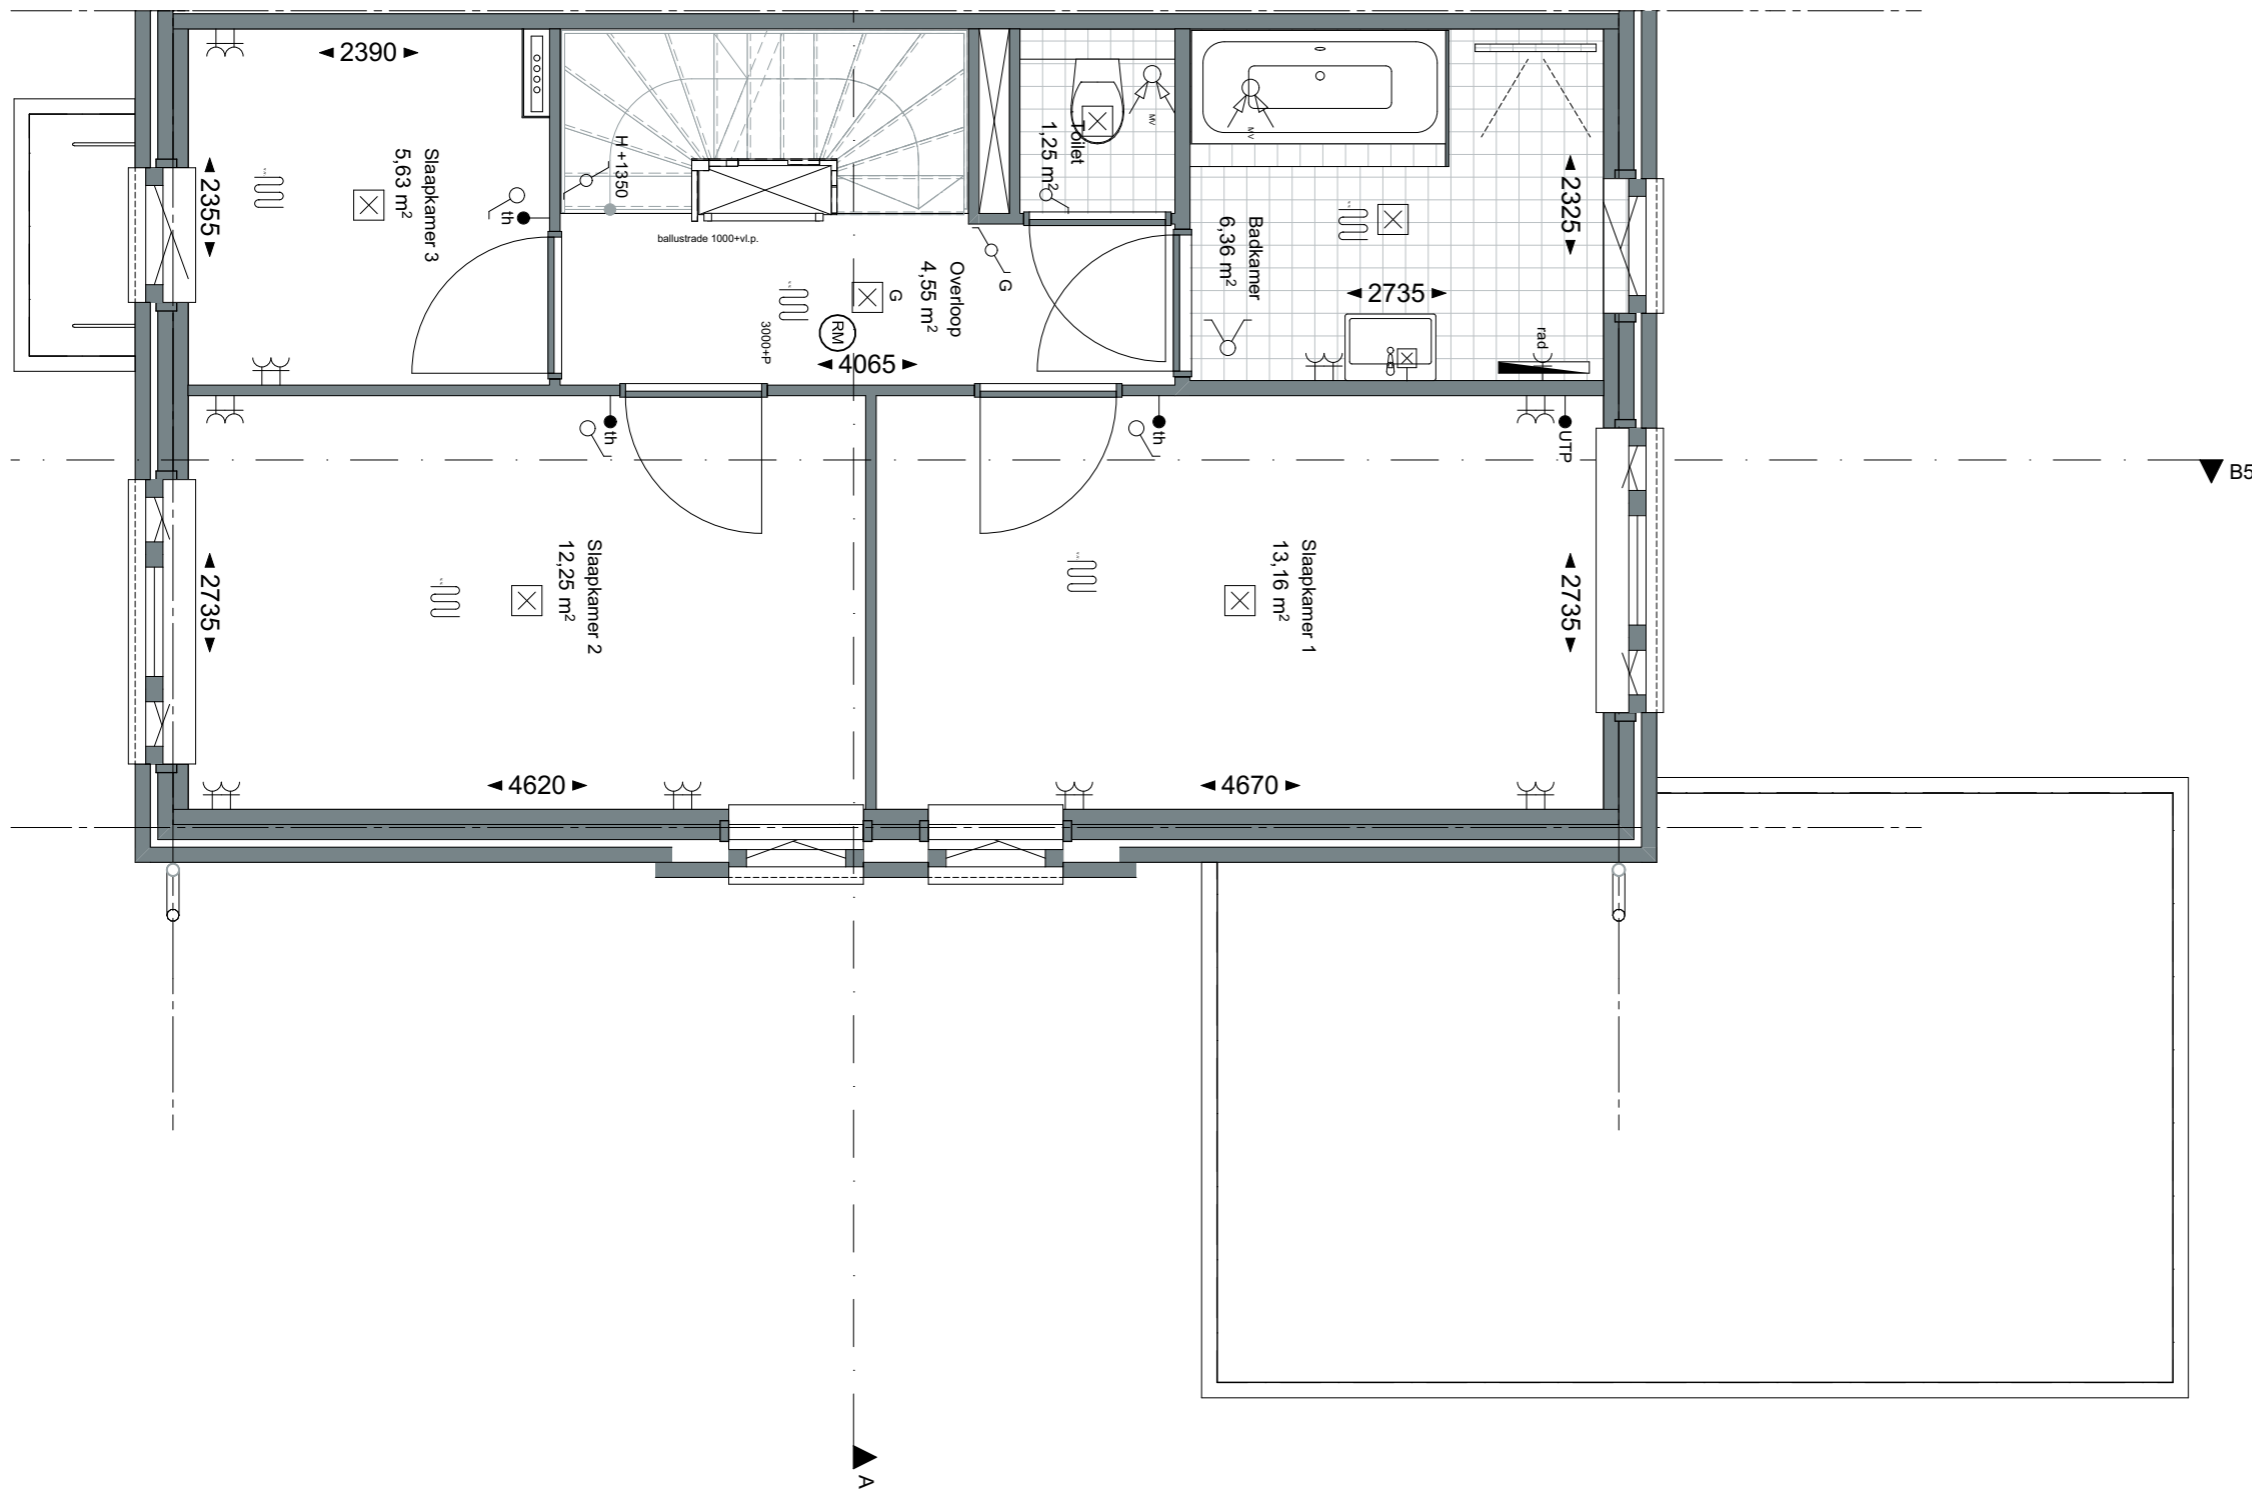

**ZVA**

Zeinstra Veerbeek Architecten

ILSY-Plantsoen 5  
2497 GA Den Haag

Telefoon: +31 703478594  
info@zeinstraveerbeek.nl  
www.zeinstraveerbeek.nl

Project:  
Weesperluis, Lanenrijk 2A2;

Fase:  
Verkooptekening

Schaal:  
1:50

formaat:  
A3

Datum:  
10-07-2020

project nummer:  
0453

tekening nummer:  
KAO-C3hg-sp-102


tekening naam:  
**eerste verdieping**

Type:  
**rijwoning 5400 C3hg-sp**

Getekend:  
BvdL

Type C3hg-sp  
Bouwnummer  
50



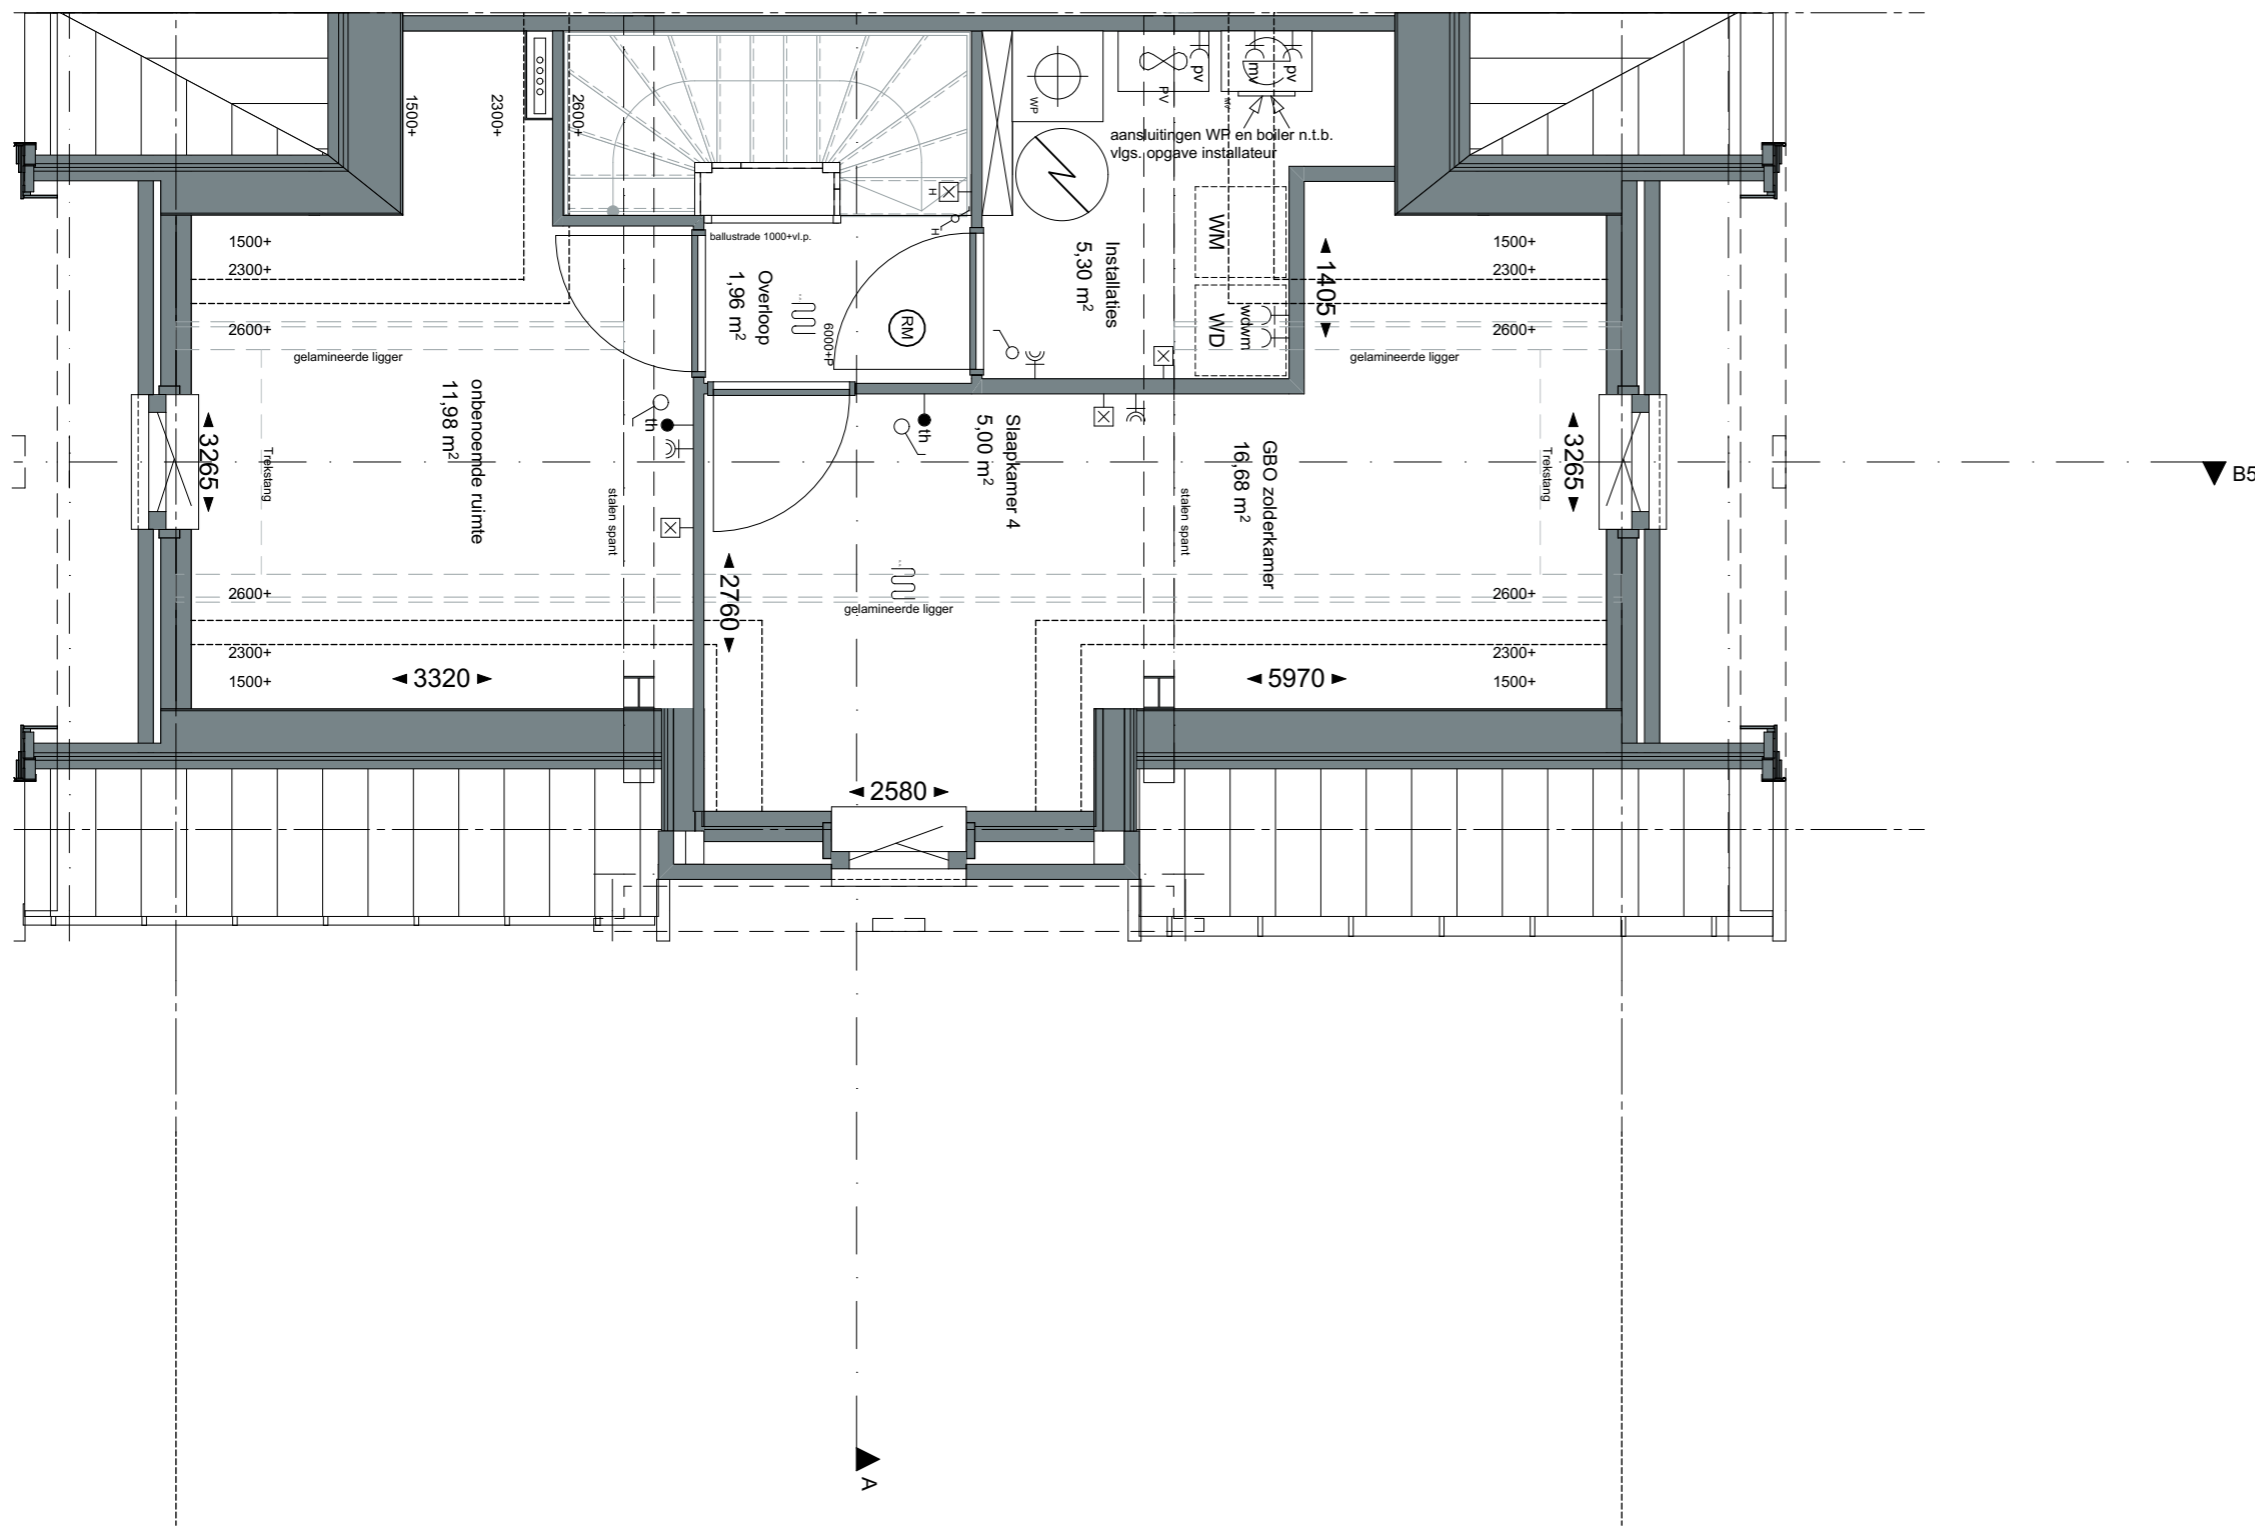

**ZVA**  
Zeinstra Veerbeek Architecten

ILSY-Plantsoen 5  
2497 GA Den Haag

Telefoon: +31 703478594  
info@zeinstraveerbeek.nl  
www.zeinstraveerbeek.nl

Project:  
Weespersluis, Lanenrijk 2A2;

Fase:  
Verkooptekening

Schaal:  
1:50

formaat:  
A3

Datum:  
10-07-2020

project nummer:  
0453

tekening nummer:  
KAO-C3hg-sp-103


tekening naam:  
**tweede verdieping**

Type:  
**rijwoning 5400 C3hg-sp**

Getekend:  
BvdL

Type C3hg-sp  
Bouwnummer  
50



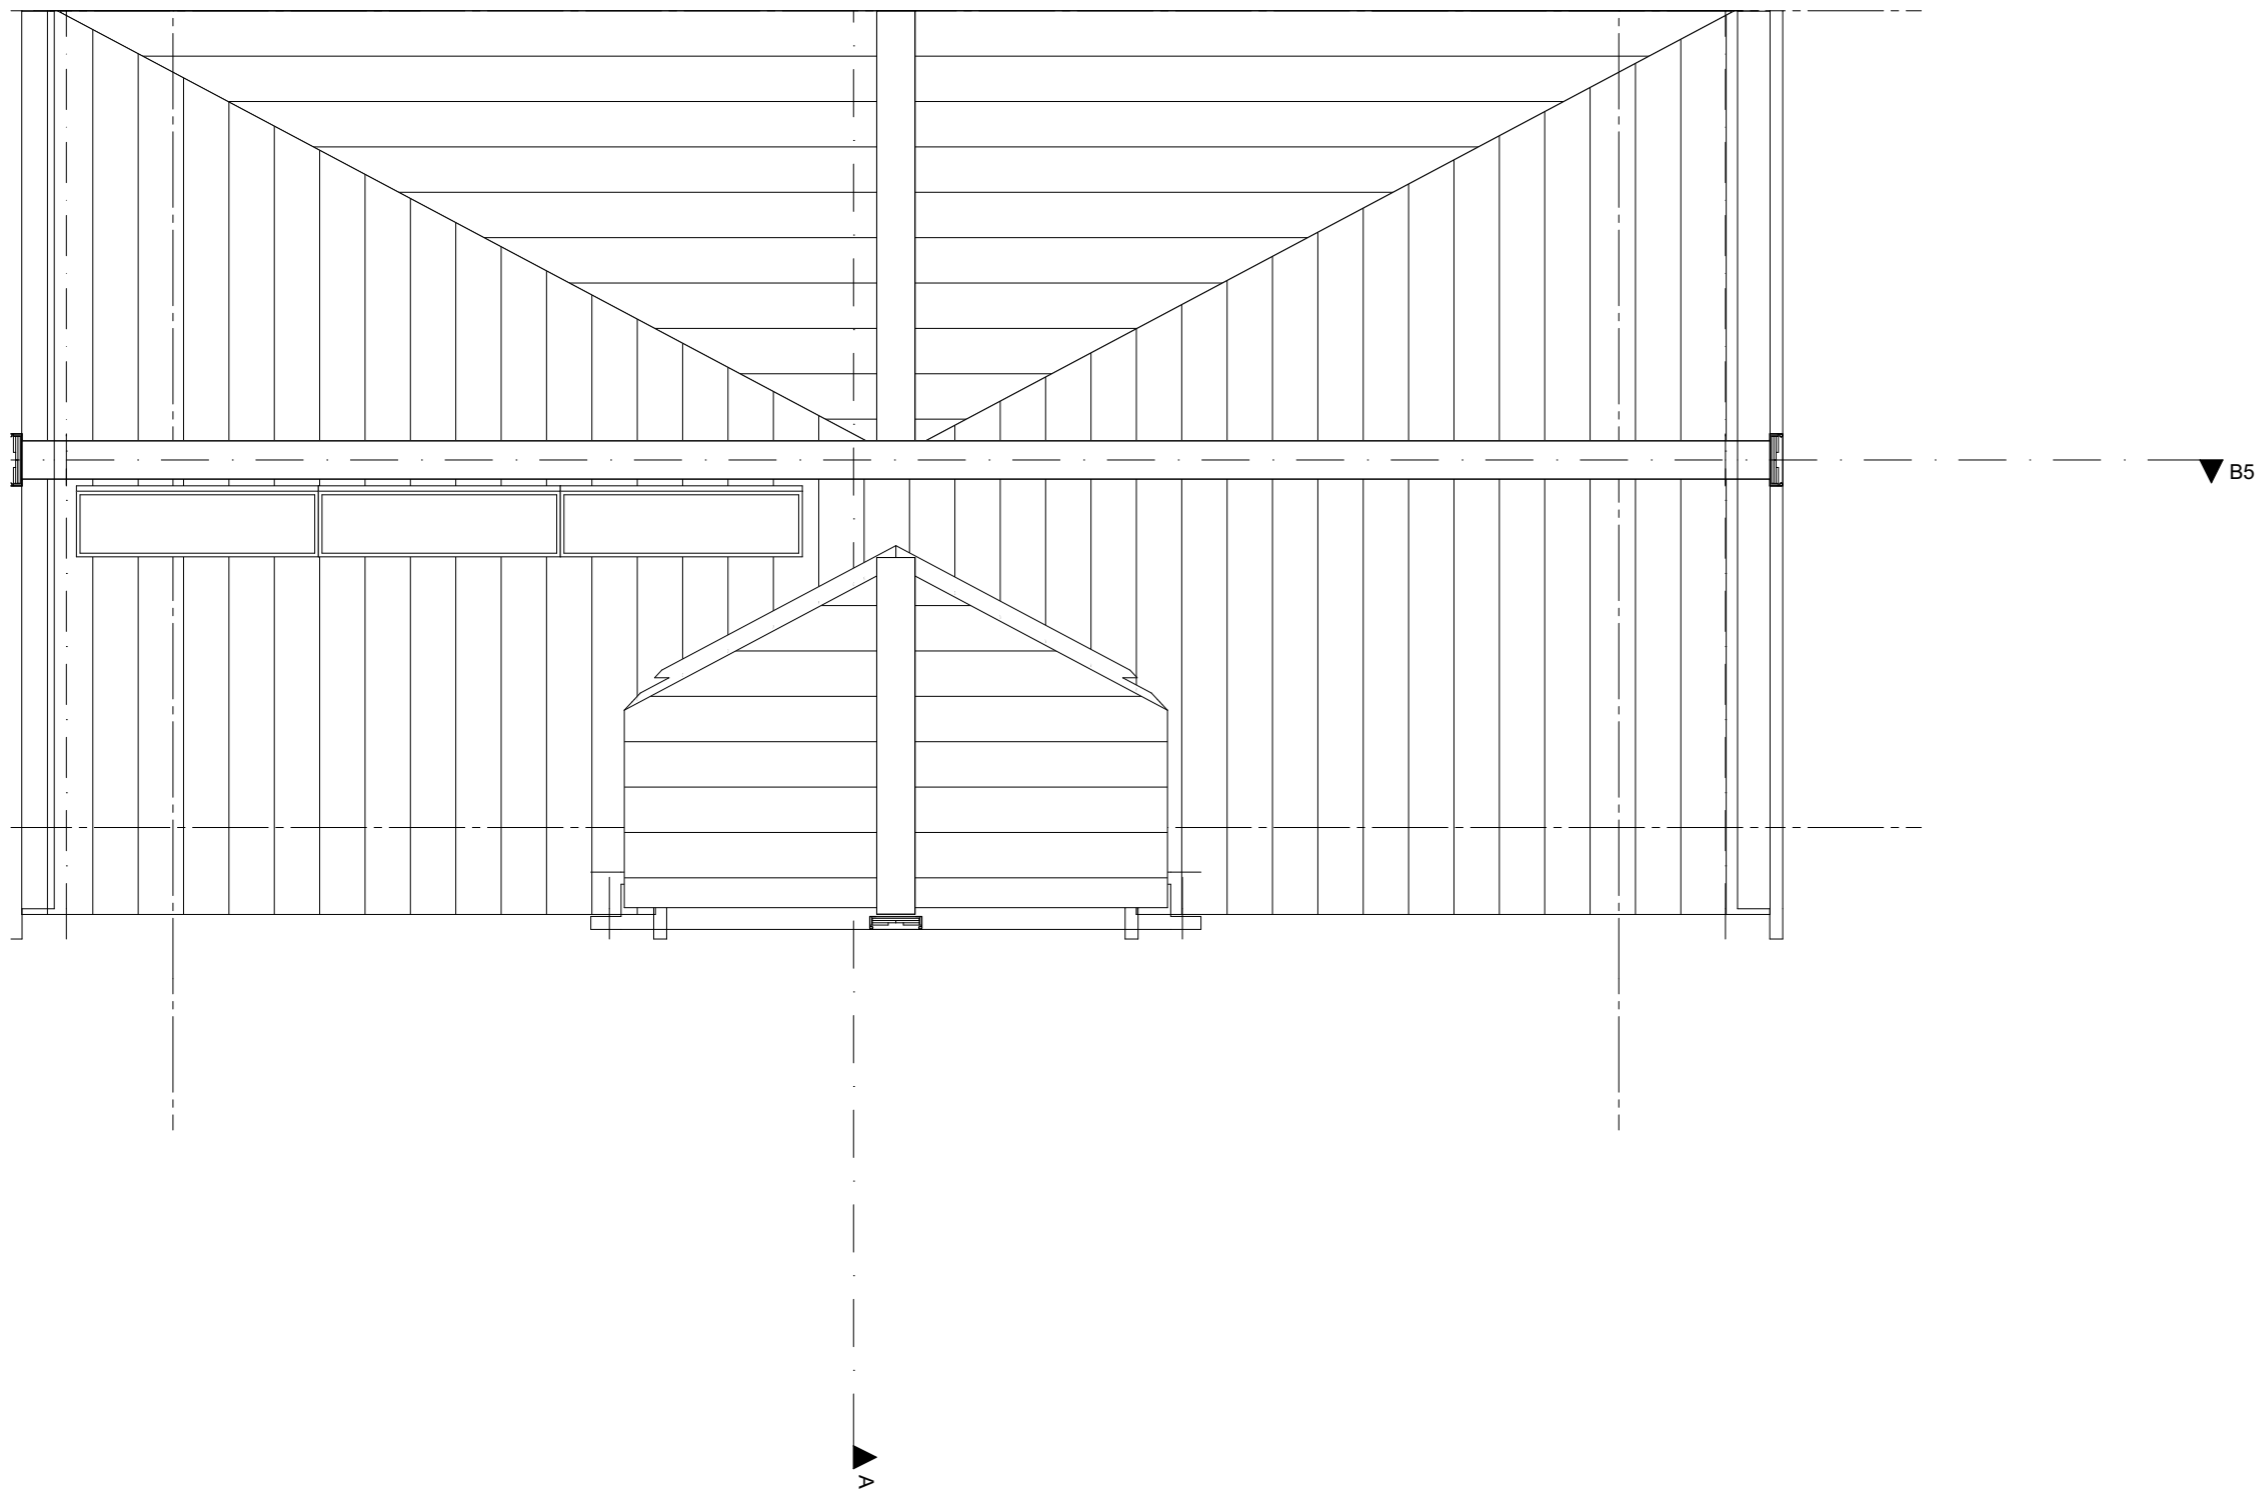

**ZVA**

Zeinstra Veerbeek Architecten

ILSY-Plantsoen 5  
2497 GA Den Haag

Telefoon: +31 703478594  
info@zeinstraveerbeek.nl  
www.zeinstraveerbeek.nl

Project:  
Weesperluis, Lanenrijk 2A2;

Fase:  
Verkooptekening

Schaal:  
1:50

formaat:  
A3

Datum:  
10-07-2020

project nummer:  
0453

tekening nummer:  
KAO-C3hg-sp-104

tekening naam:  
**dakaanzicht**



Type:  
**rijwoning 5400 C3hg-sp**

Getekend:  
BvdL

Type C3hg-sp  
Bouwnummer  
50

  
— LANENRIJK —



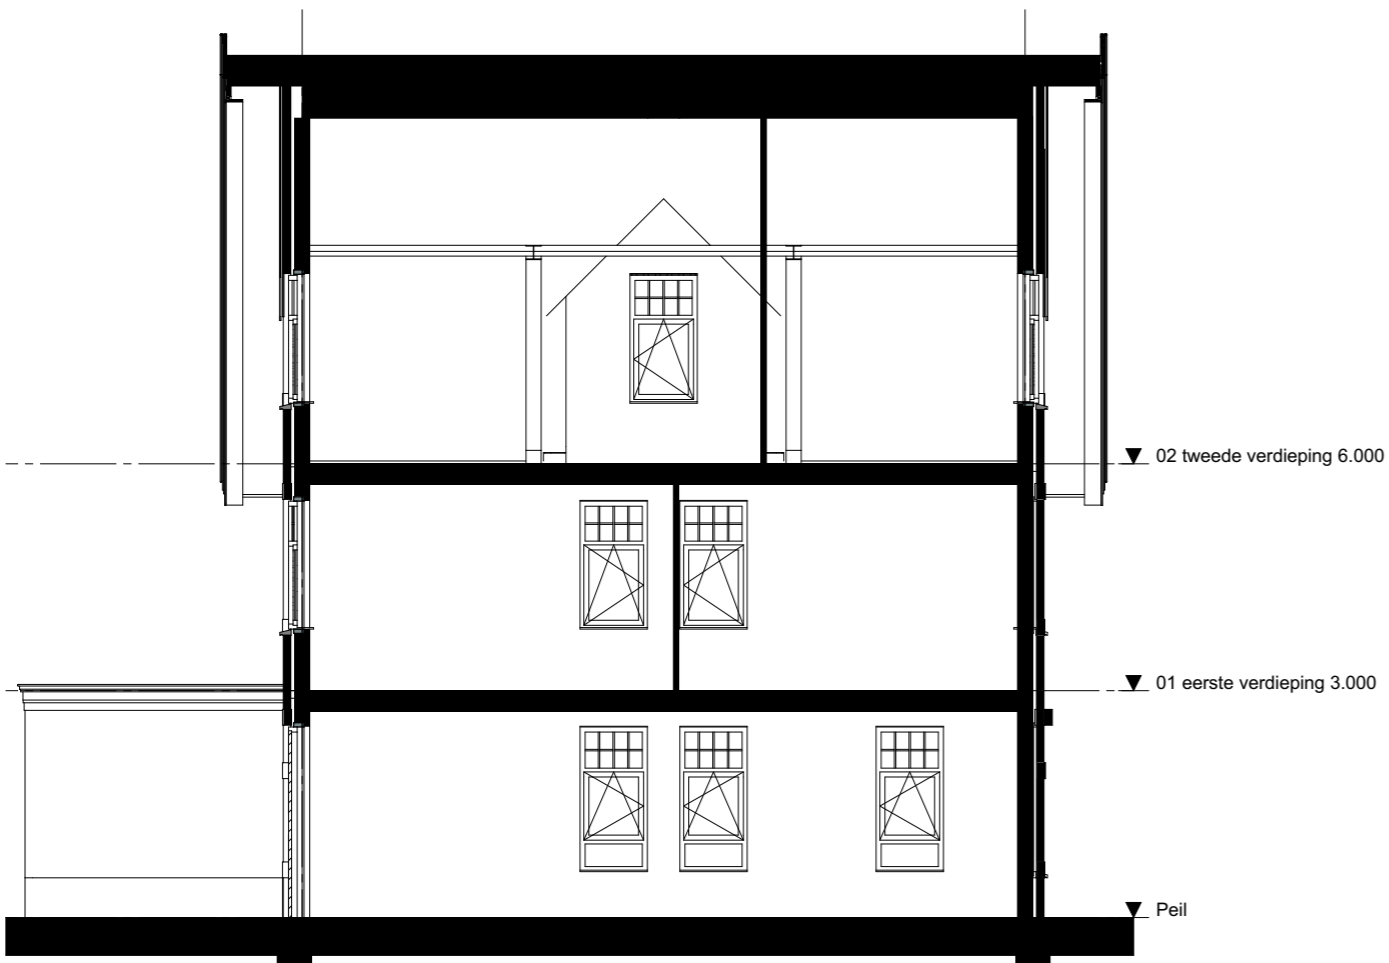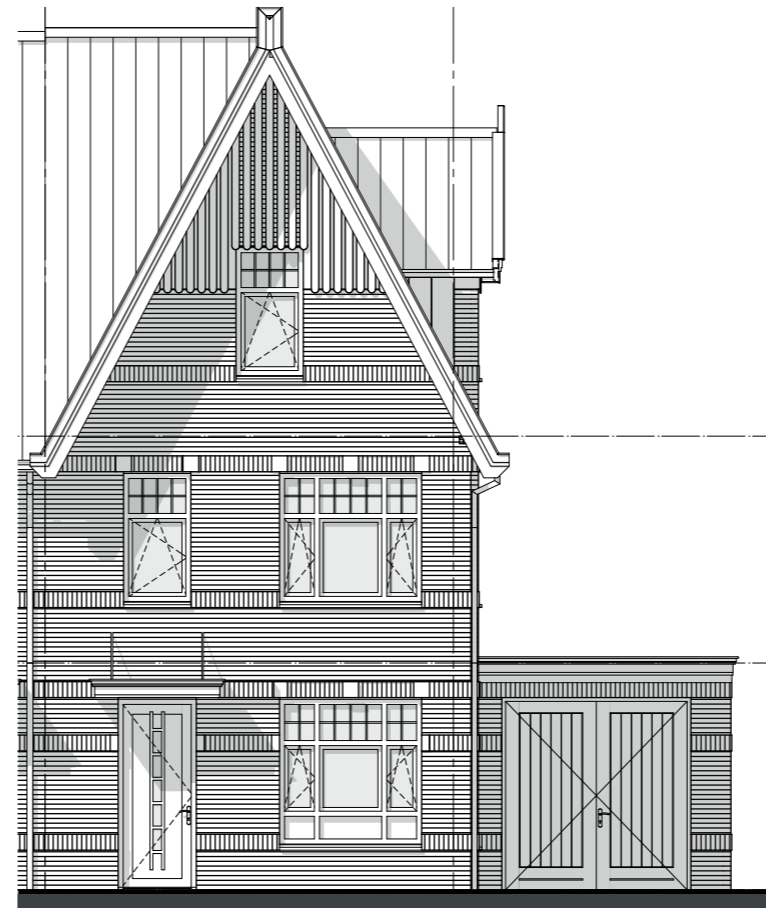

**ZVA**

Zeinstra Veerbeek Architecten

ILSY-Plantsoen 5  
2497 GA Den Haag

Telefoon: +31 703478594  
info@zeinstraveerbeek.nl  
www.zeinstraveerbeek.nl

Project:  
Weesperluis, Lanenrijk 2A2;

Fase:  
Verkooptekening

Schaal:  
1:100

formaat:  
A3

Datum:  
10-07-2020

project nummer:  
0453

tekening nummer:  
KAO-C3hg-sp-201

tekening naam:  
**gevels doorsnede**

Type:  
**rijwoning 5400 C3hg-sp**

Getekend:  
BvdL

Type C3hg-sp  
Bouwnummer  
50

