

ZVA
Zeinstra Veerbeek Architecten

ILSY-Plantsoen 5
2497 GA Den Haag

Telefoon: +31 703478594
info@zeinstraveerbeek.nl
www.zeinstraveerbeek.nl

Project:
Weespersluis, Lanenrijk 2A2;

Fase:
Contracttekeningen

Schaal:

formaat:
A3

Datum:
20-08-2020

project nummer:
0453

tekening nummer:
KAO-berging dubbel-100

tekening naam:
Voorblad

Type:
Berging dubbel

Getekend:
BvdL



ZVA

Zeinstra Veerbeek Architecten

ILSY-Plantsoen 5
2497 GA Den Haag

Telefoon: +31 703478594
info@zeinstraveerbeek.nl
www.zeinstraveerbeek.nl

Project:
Weesperluis, Lanenrijk 2A2;

Fase:
Contracttekeningen

Schaal:
1:50

formaat:
A3

Datum:
20-08-2020


project nummer:
0453

tekening nummer:
KAO-berging dubbel-101

tekening naam:
Begane grond

Type:
Berging dubbel

Getekend:
BvdL

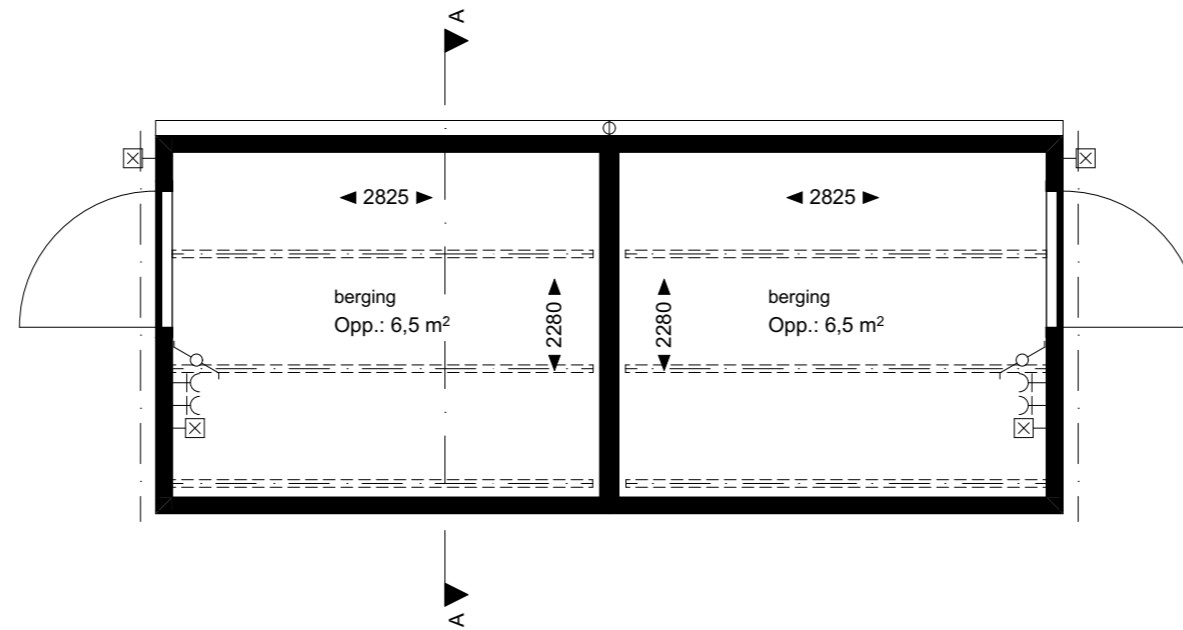

AM'

ZVA

Zeinstra Veerbeek Architecten

ILSY-Plantsoen 5
2497 GA Den Haag

Telefoon: +31 703478594
info@zeinstraveerbeek.nl
www.zeinstraveerbeek.nl

Project:
Weespersluis, Lanenrijk 2A2;

Fase:
Contracttekeningen

Schaal:
1:50

formaat:
A3

Datum:
20-08-2020


project nummer:
0453

tekening nummer:
KAO-berging dubbel-102


tekening naam:
Gevels

Type:
Berging dubbel


Getekend:
BvdL

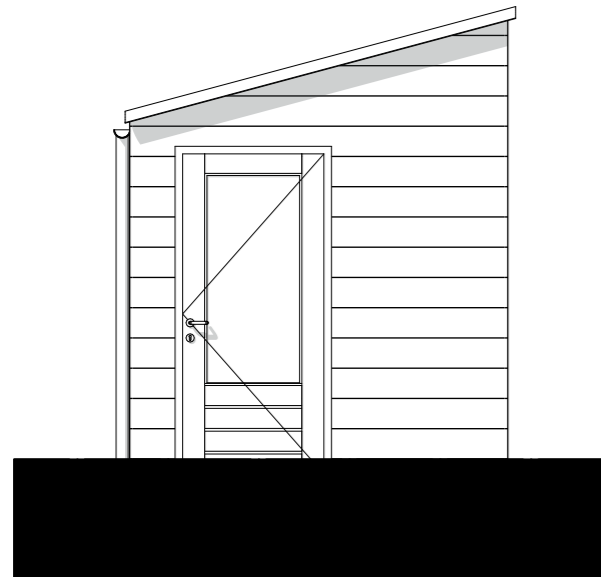


Voorgevel 1:50

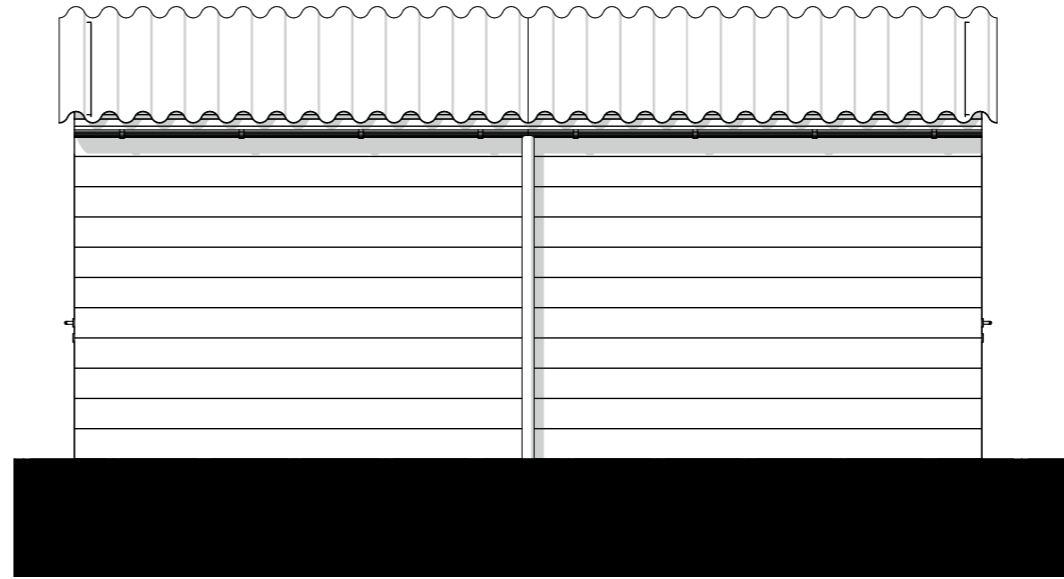

Linkergevel 1:50

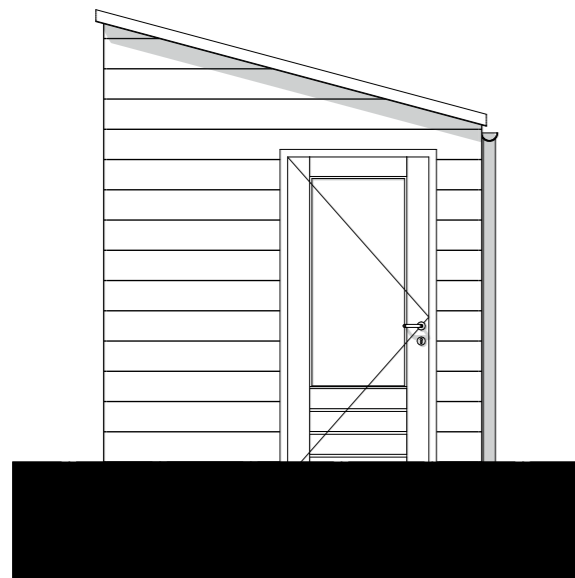

Achtergevel 1:50

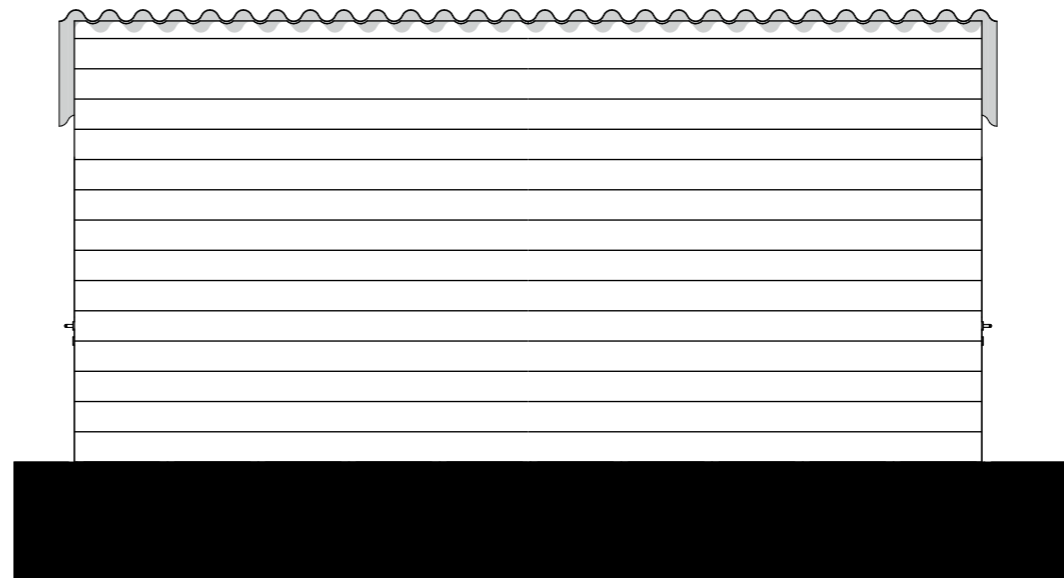

Rechtergevel 1:50

ZVA

Zeinstra Veerbeek Architecten

ILSY-Plantsoen 5
2497 GA Den Haag

Telefoon: +31 703478594
info@zeinstraveerbeek.nl
www.zeinstraveerbeek.nl

Project:
Weesperluis, Lanenrijk 2A2;

Fase:
Contracttekeningen

Schaal:
1:50

formaat:
A3

Datum:
20-08-2020


project nummer:
0453

tekening nummer:
KAO-berging dubbel-103

tekening naam:
Doorsnede

Type:
Berging dubbel

Getekend:
BvdL

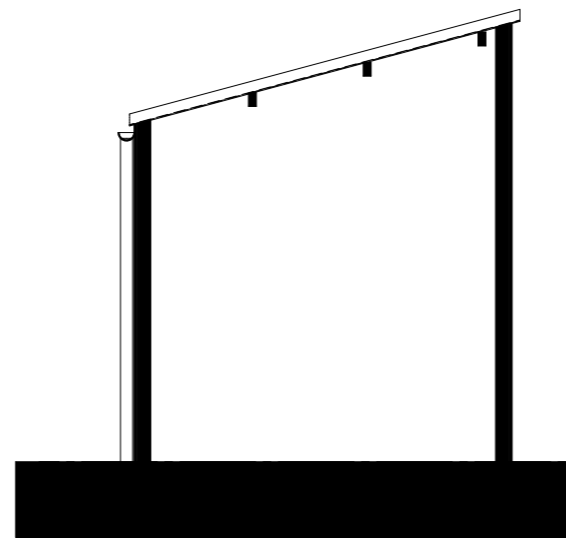

Doorsnede A-A

1:50

AM'