




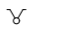
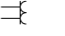
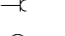
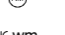

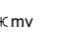
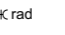
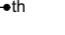
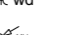



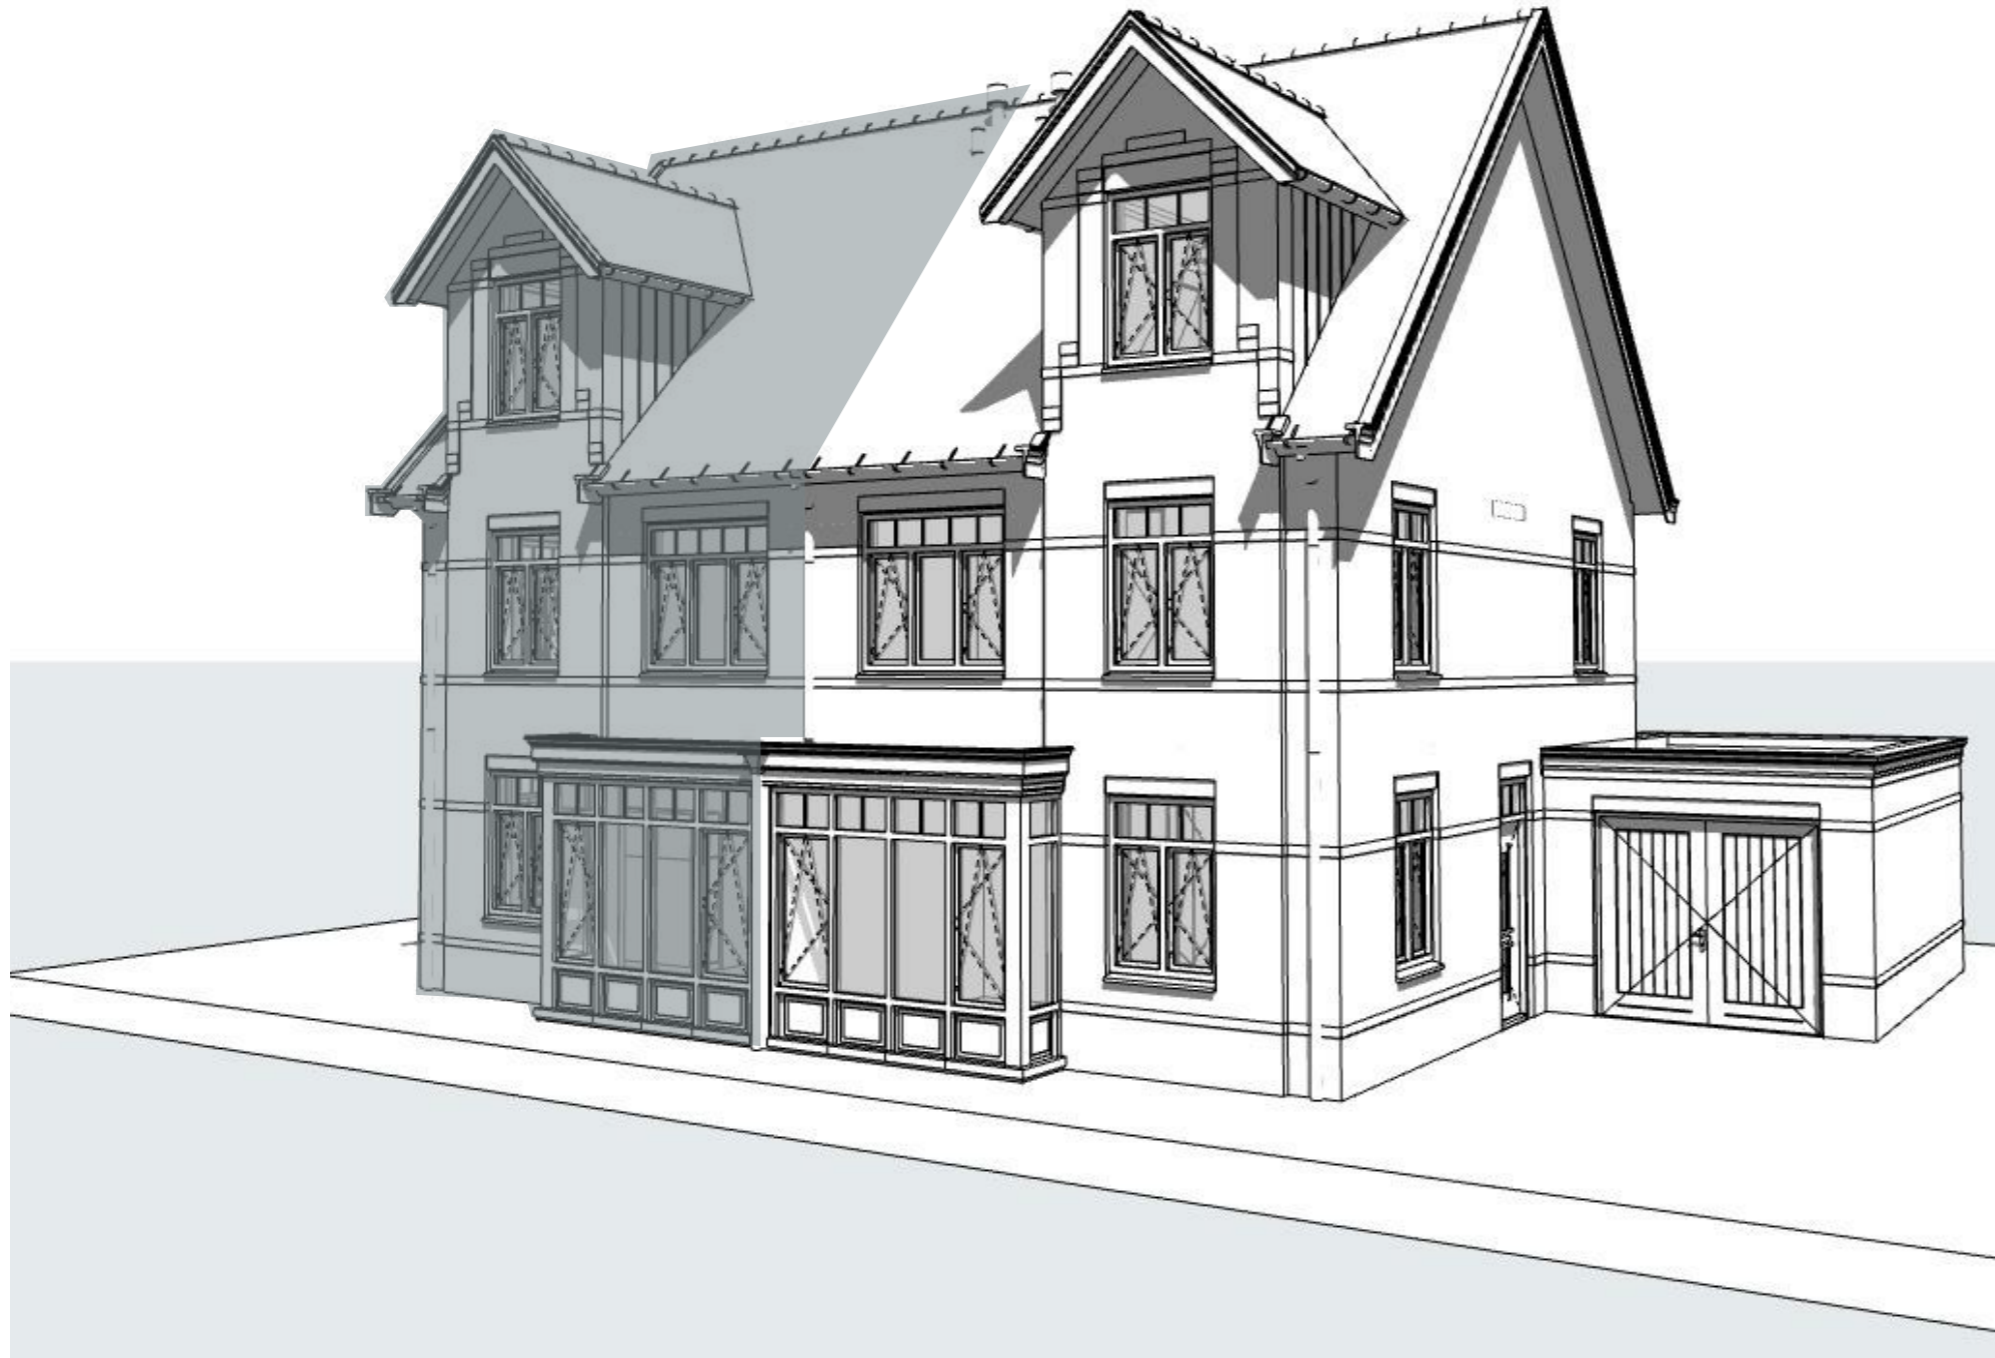


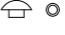



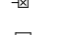



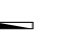

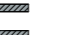


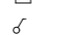

 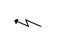Type G3-sp
Bouwnummer 85

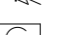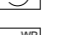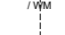

electra conform NEN 1010

-  videodeurbel (bel met videofunctie)
-  wandlichtpunt
-  plafondlichtpunt
-  enkelpolige schakelaar
-  wisselschakelaar
-  serieschakelaar
-  wandcontactdoos dubbel geaard, horizontaal
-  wandcontactdoos enkel geaard
-  wand-/rookmelder (aangesloten op lichtnet) conform NEN2555
-  aansluiting wasmachine
-  aansluiting pv-panelen
-  aansluiting mechanische ventilatie
-  aansluiting radiator
-  kamerthermostaat
-  loze leiding wasdroger
-  afzuigpunt mech.vent.
-  Buitenkraan
-  Bewegingsmelder
-  schoorsteen tbv. ventilatie berging

bouwkundig

-  meterkast
 -  MV-box
 -  warmtepomp
 -  opstelplaats droger/wasmachine
 -  kruipluik
 -  boiler
 -  CV-verdeler
 -  radiator
 -  woningsscheidende wand
 -  binnenwand 70mm / 100mm
 -  gevelpakket
 -  gevelsteen-spouw-isolatie-binnenblad
 -  tegelwerk
 -  Loopdeur
 -  HWA
- GBO slaapkamer = gemeten tot 1500+lijn
opp. slaapkamer = gemeten conform verbijfsruimte

ZVA

Zeinstra Veerbeek Architecten

ILSY-Plantsoen 5
2497 GA Den Haag

Telefoon: +31 703478594
info@zeinstraveerbeek.nl
www.zeinstraveerbeek.nl

Project:
Weesperluis, Lanenrijk 2A2; Weesp

Fase:
Verkooptekening

Schaal:

formaat:
A3

Datum:
20-08-2020

project nummer:
0453

tekening nummer:
KAO-G3-100

tekening naam:
voorblad

Type:
2-onder-1-kap G3-sp

Getekend:
SVL

Type G3-sp
Bouwnummer
85



— LANENRIJK —


AM'

ZVA

Zeinstra Veerbeek Architecten

ILSY-Plantsoen 5
2497 GA Den HaagTelefoon: +31 703478594
info@zeinstraveerbeek.nl
www.zeinstraveerbeek.nlProject:
Weespersluis, Lanenrijk 2A2; WeespFase:
VerkooptekeningSchaal:
1:50formaat:
A3Datum:
20-08-2020project nummer:
0453tekening nummer:
KAO-G3-101tekening naam:
begane grondType:
2-onder-1-kap G3-spGetekend:
SVLType G3-sp
Bouwnummer
85

— LANENRIJK —

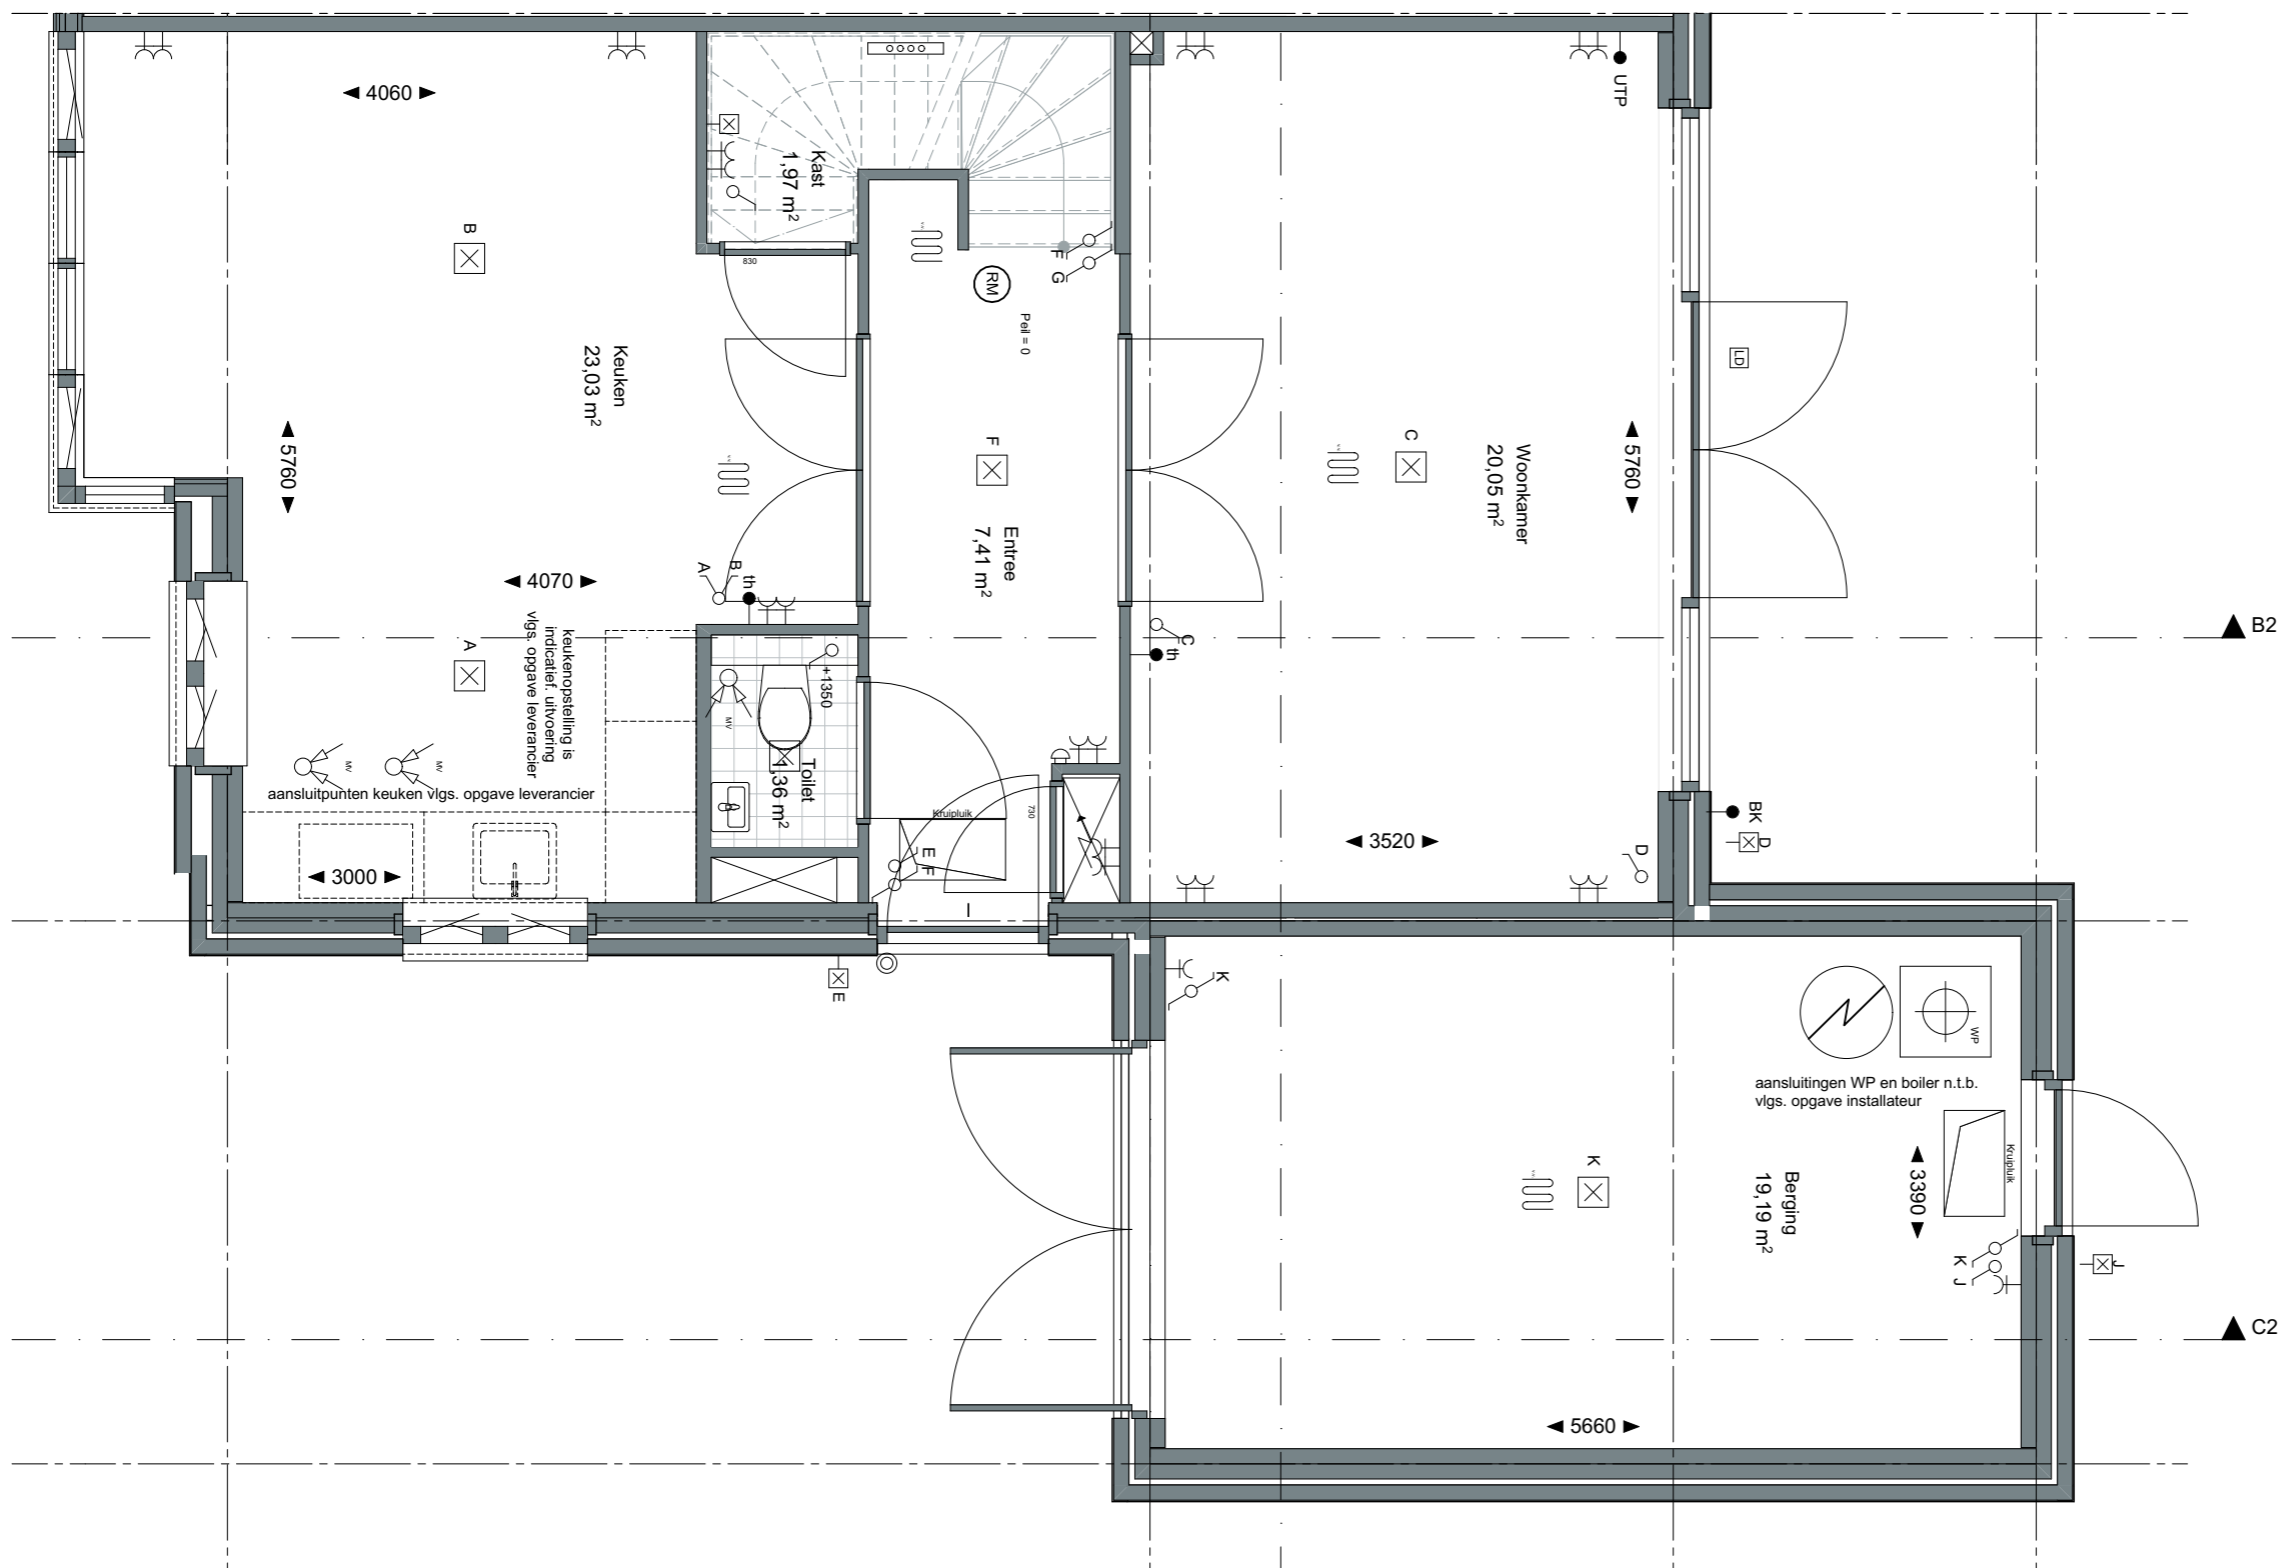


ZVA

Zeinstra Veerbeek Architecten

ILSY-Plantsoen 5
2497 GA Den HaagTelefoon: +31 703478594
info@zeinstraveerbeek.nl
www.zeinstraveerbeek.nlProject:
Weesperluis, Lanenrijk 2A2; WeespFase:
VerkooptekeningSchaal:
1:50formaat:
A3Datum:
20-08-2020project nummer:
0453tekening nummer:
KAO-G3-102tekening naam:
eerste verdiepingType:
2-onder-1-kap G3-spGetekend:
SVLType G3-sp
Bouwnummer
85

— LANENRIJK —

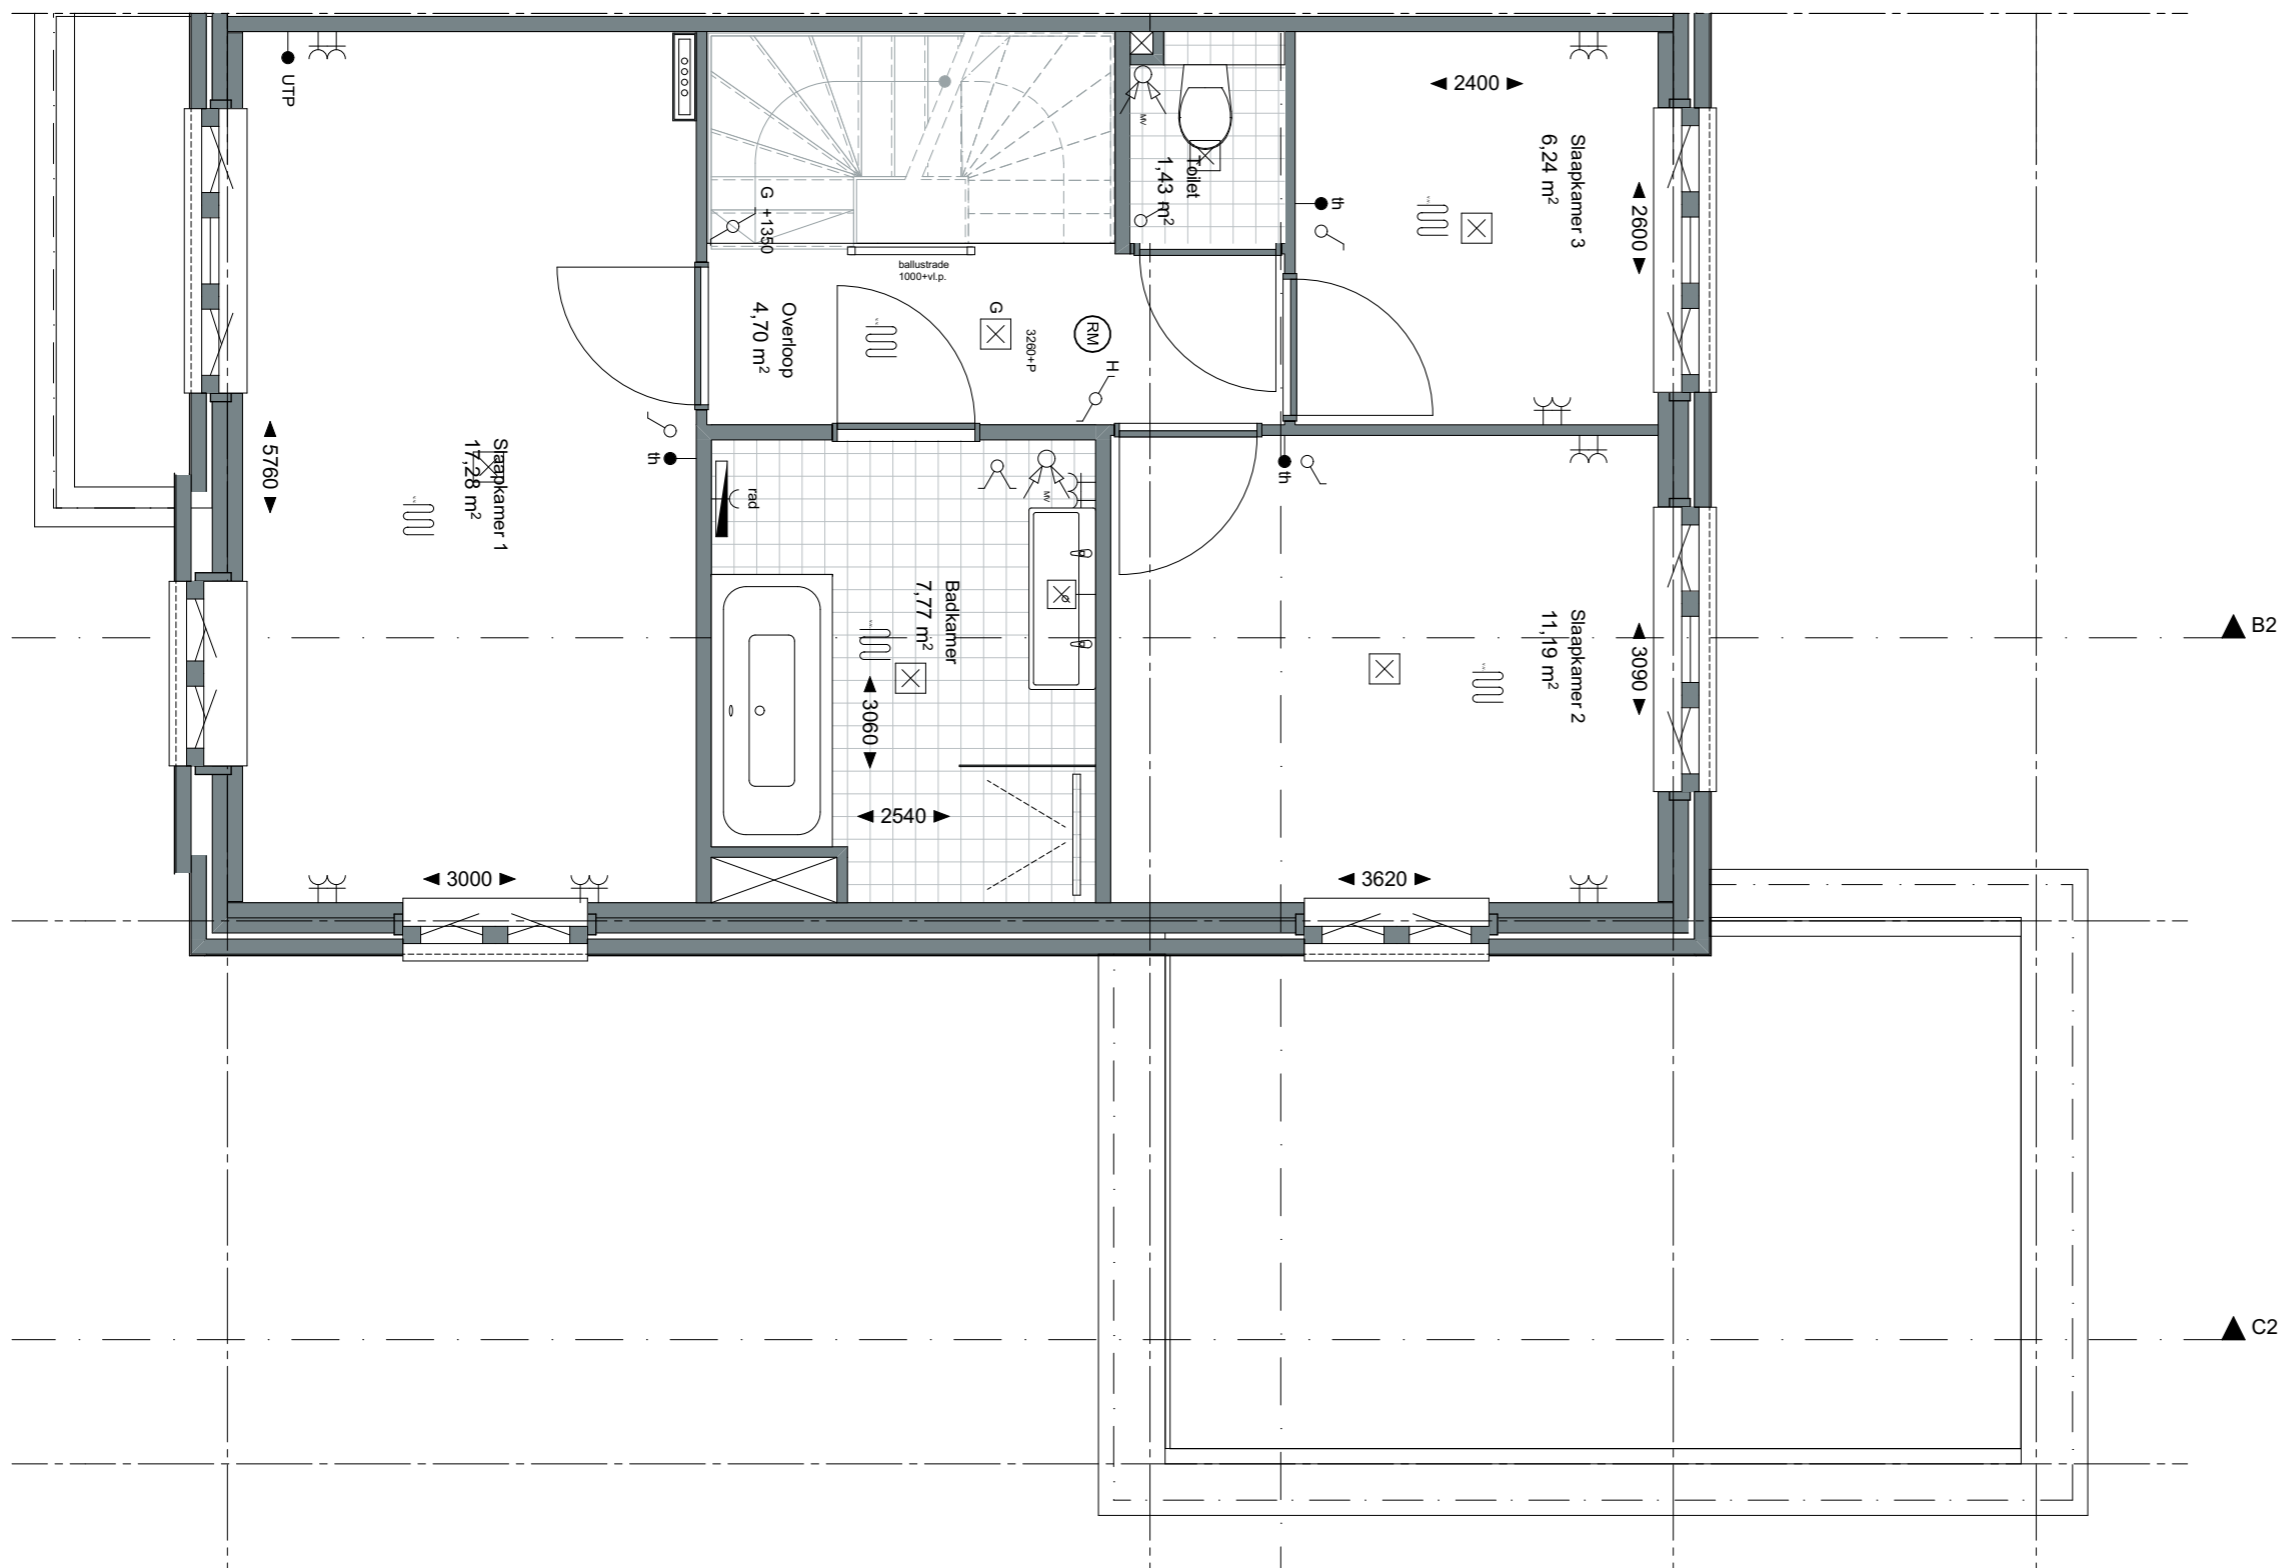AM'

ZVA

Zeinstra Veebeek Architecten

ILSY-Plantsoen 5
2497 GA Den Haag

Telefoon: +31 703478594
info@zeinstraveerbeek.nl
www.zeinstraveerbeek.nl

Project:
Weesperluis, Lanenrijk 2A2; Weesp

Fase:
Verkooptekening

Schaal:
1:50

formaat:
A3

Datum:
20-08-2020

project nummer:
0453

tekening nummer:
KAO-G3-103

tekening naam:
tweede verdieping

Type:
2-onder-1-kap G3-sp


Getekend:
SVL

Type G3-sp
Bouwnummer
85



— LANENRIJK —

AM

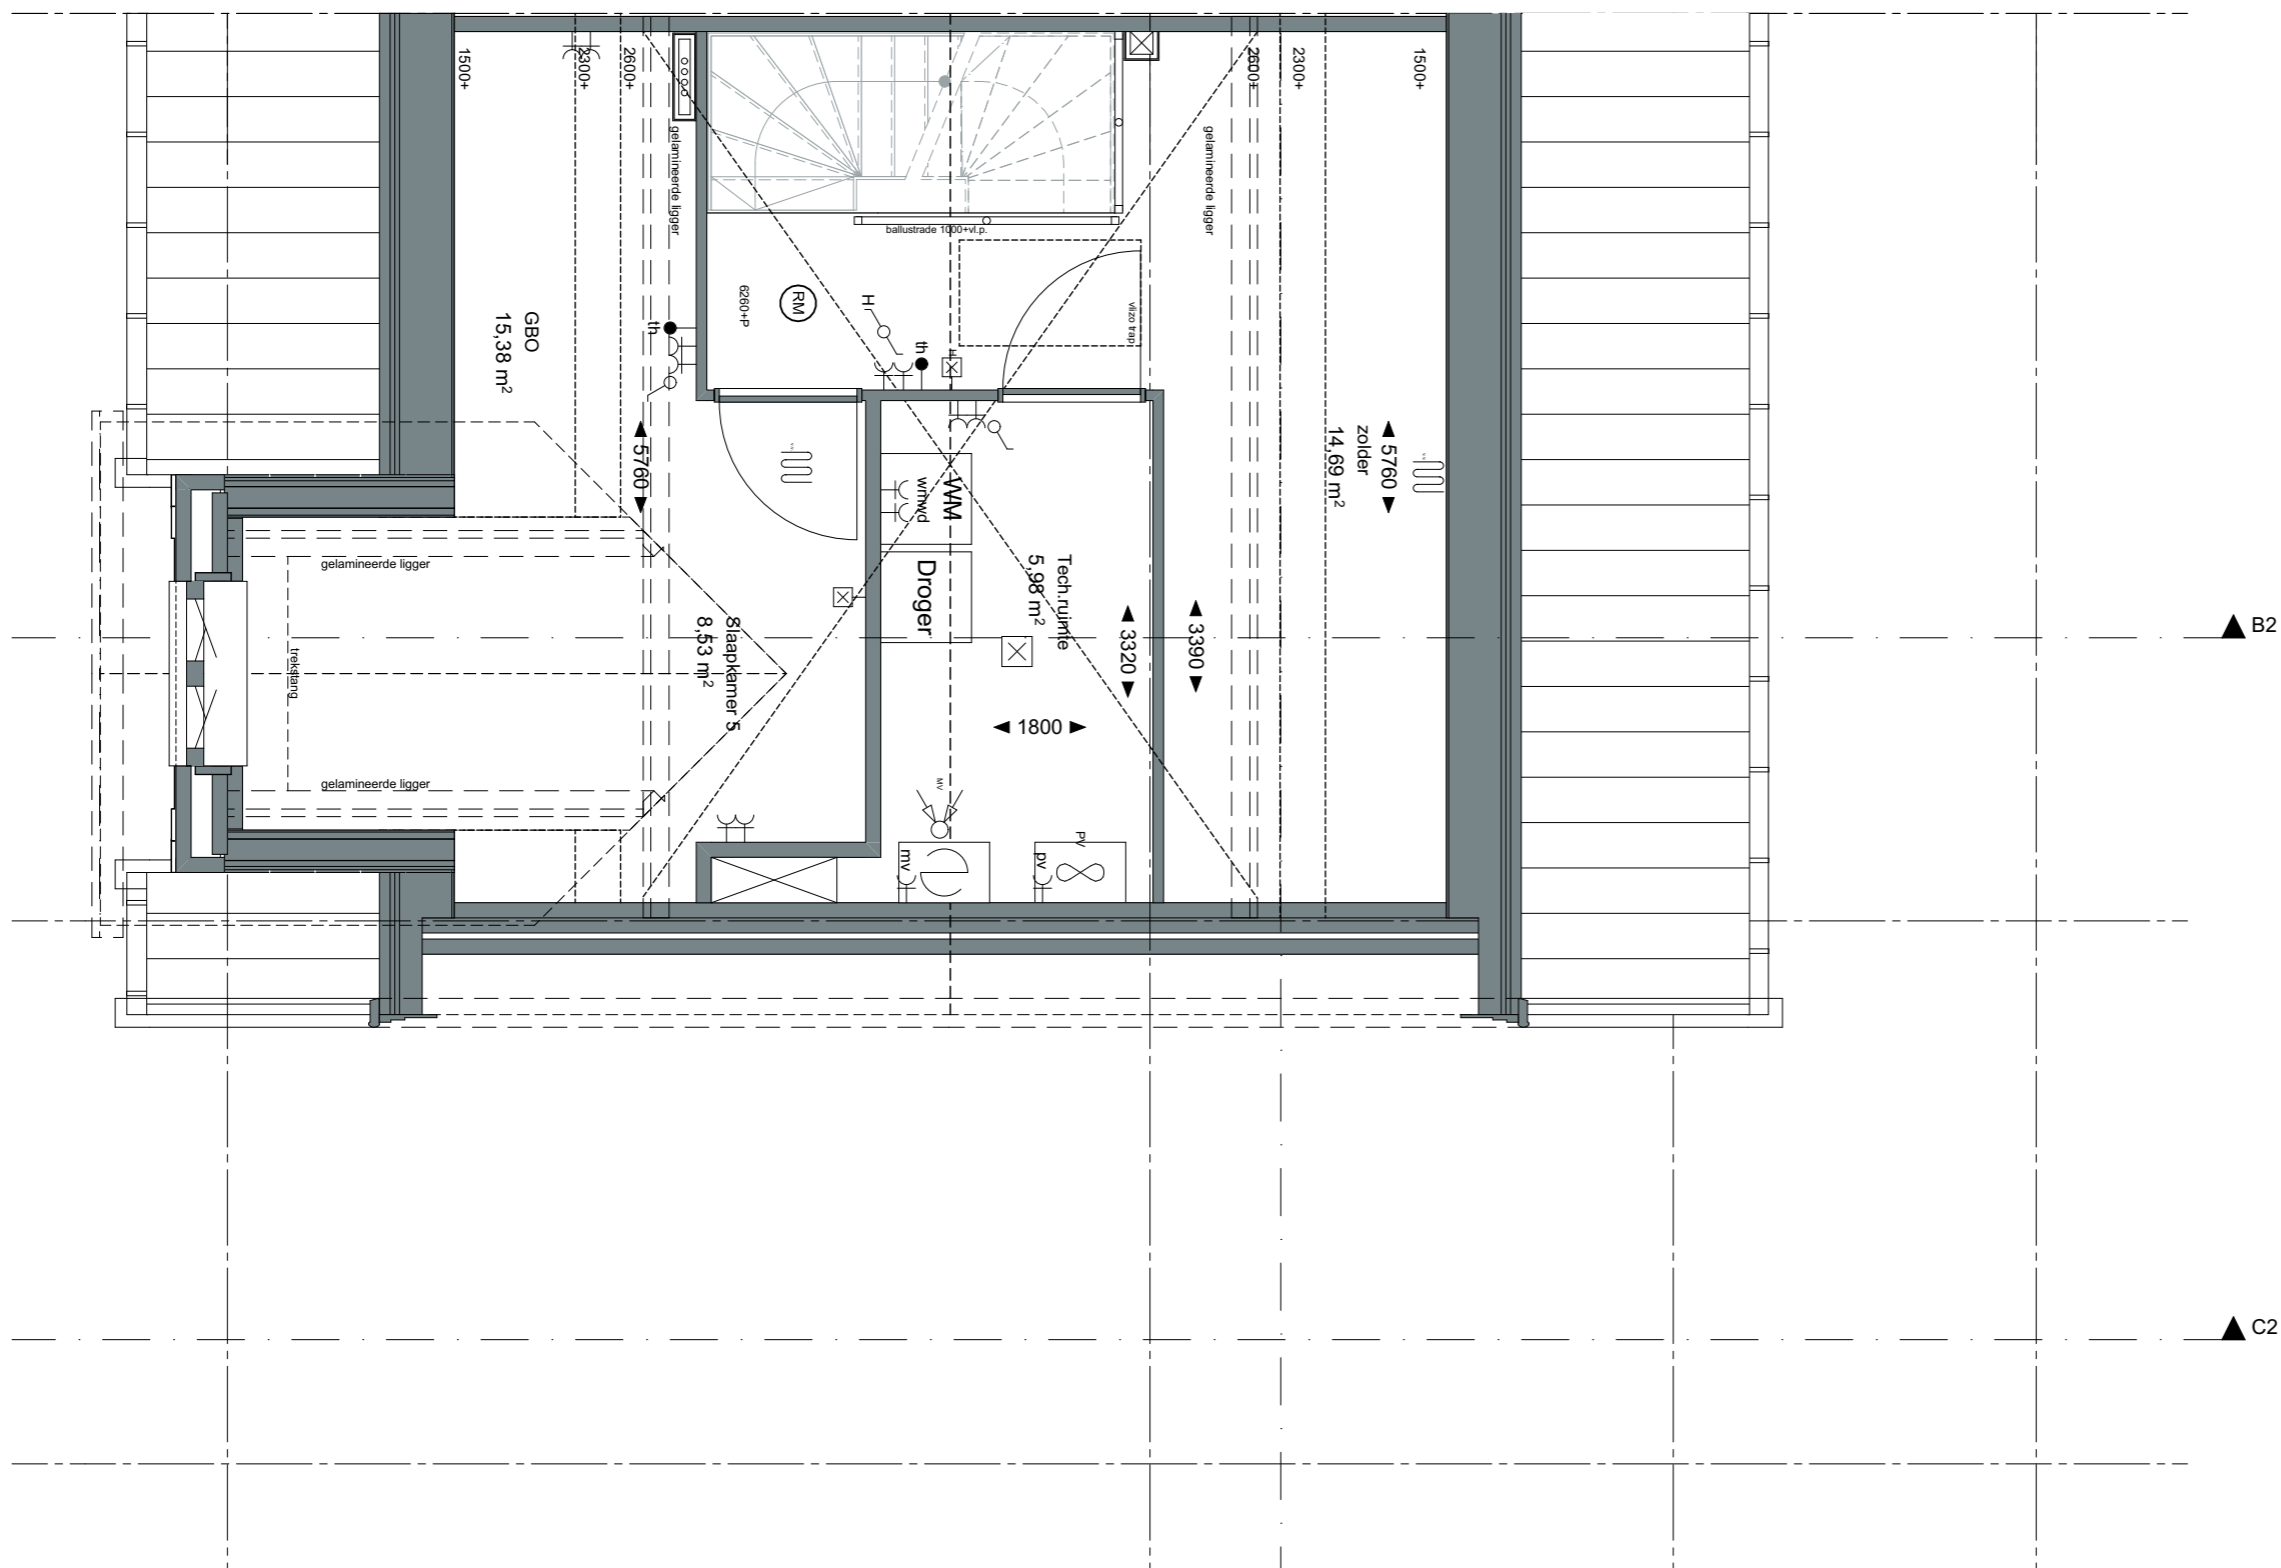

ZVA

Zeinstra Veerbeek Architecten

ILSY-Plantsoen 5
2497 GA Den Haag

Telefoon: +31 703478594
info@zeinstraveerbeek.nl
www.zeinstraveerbeek.nl

Project:
Weespersluis, Lanenrijk 2A2; Weesp

Fase:
Verkooptekening

Schaal:
1:50

formaat:
A3

Datum:
20-08-2020

project nummer:
0453

tekening nummer:
KAO-G3-104

tekening naam:
vliering

Type:
2-onder-1-kap G3-sp


Getekend:
SVL

Type G3-sp
Bouwnummer
85



— LANENRIJK —

AM'

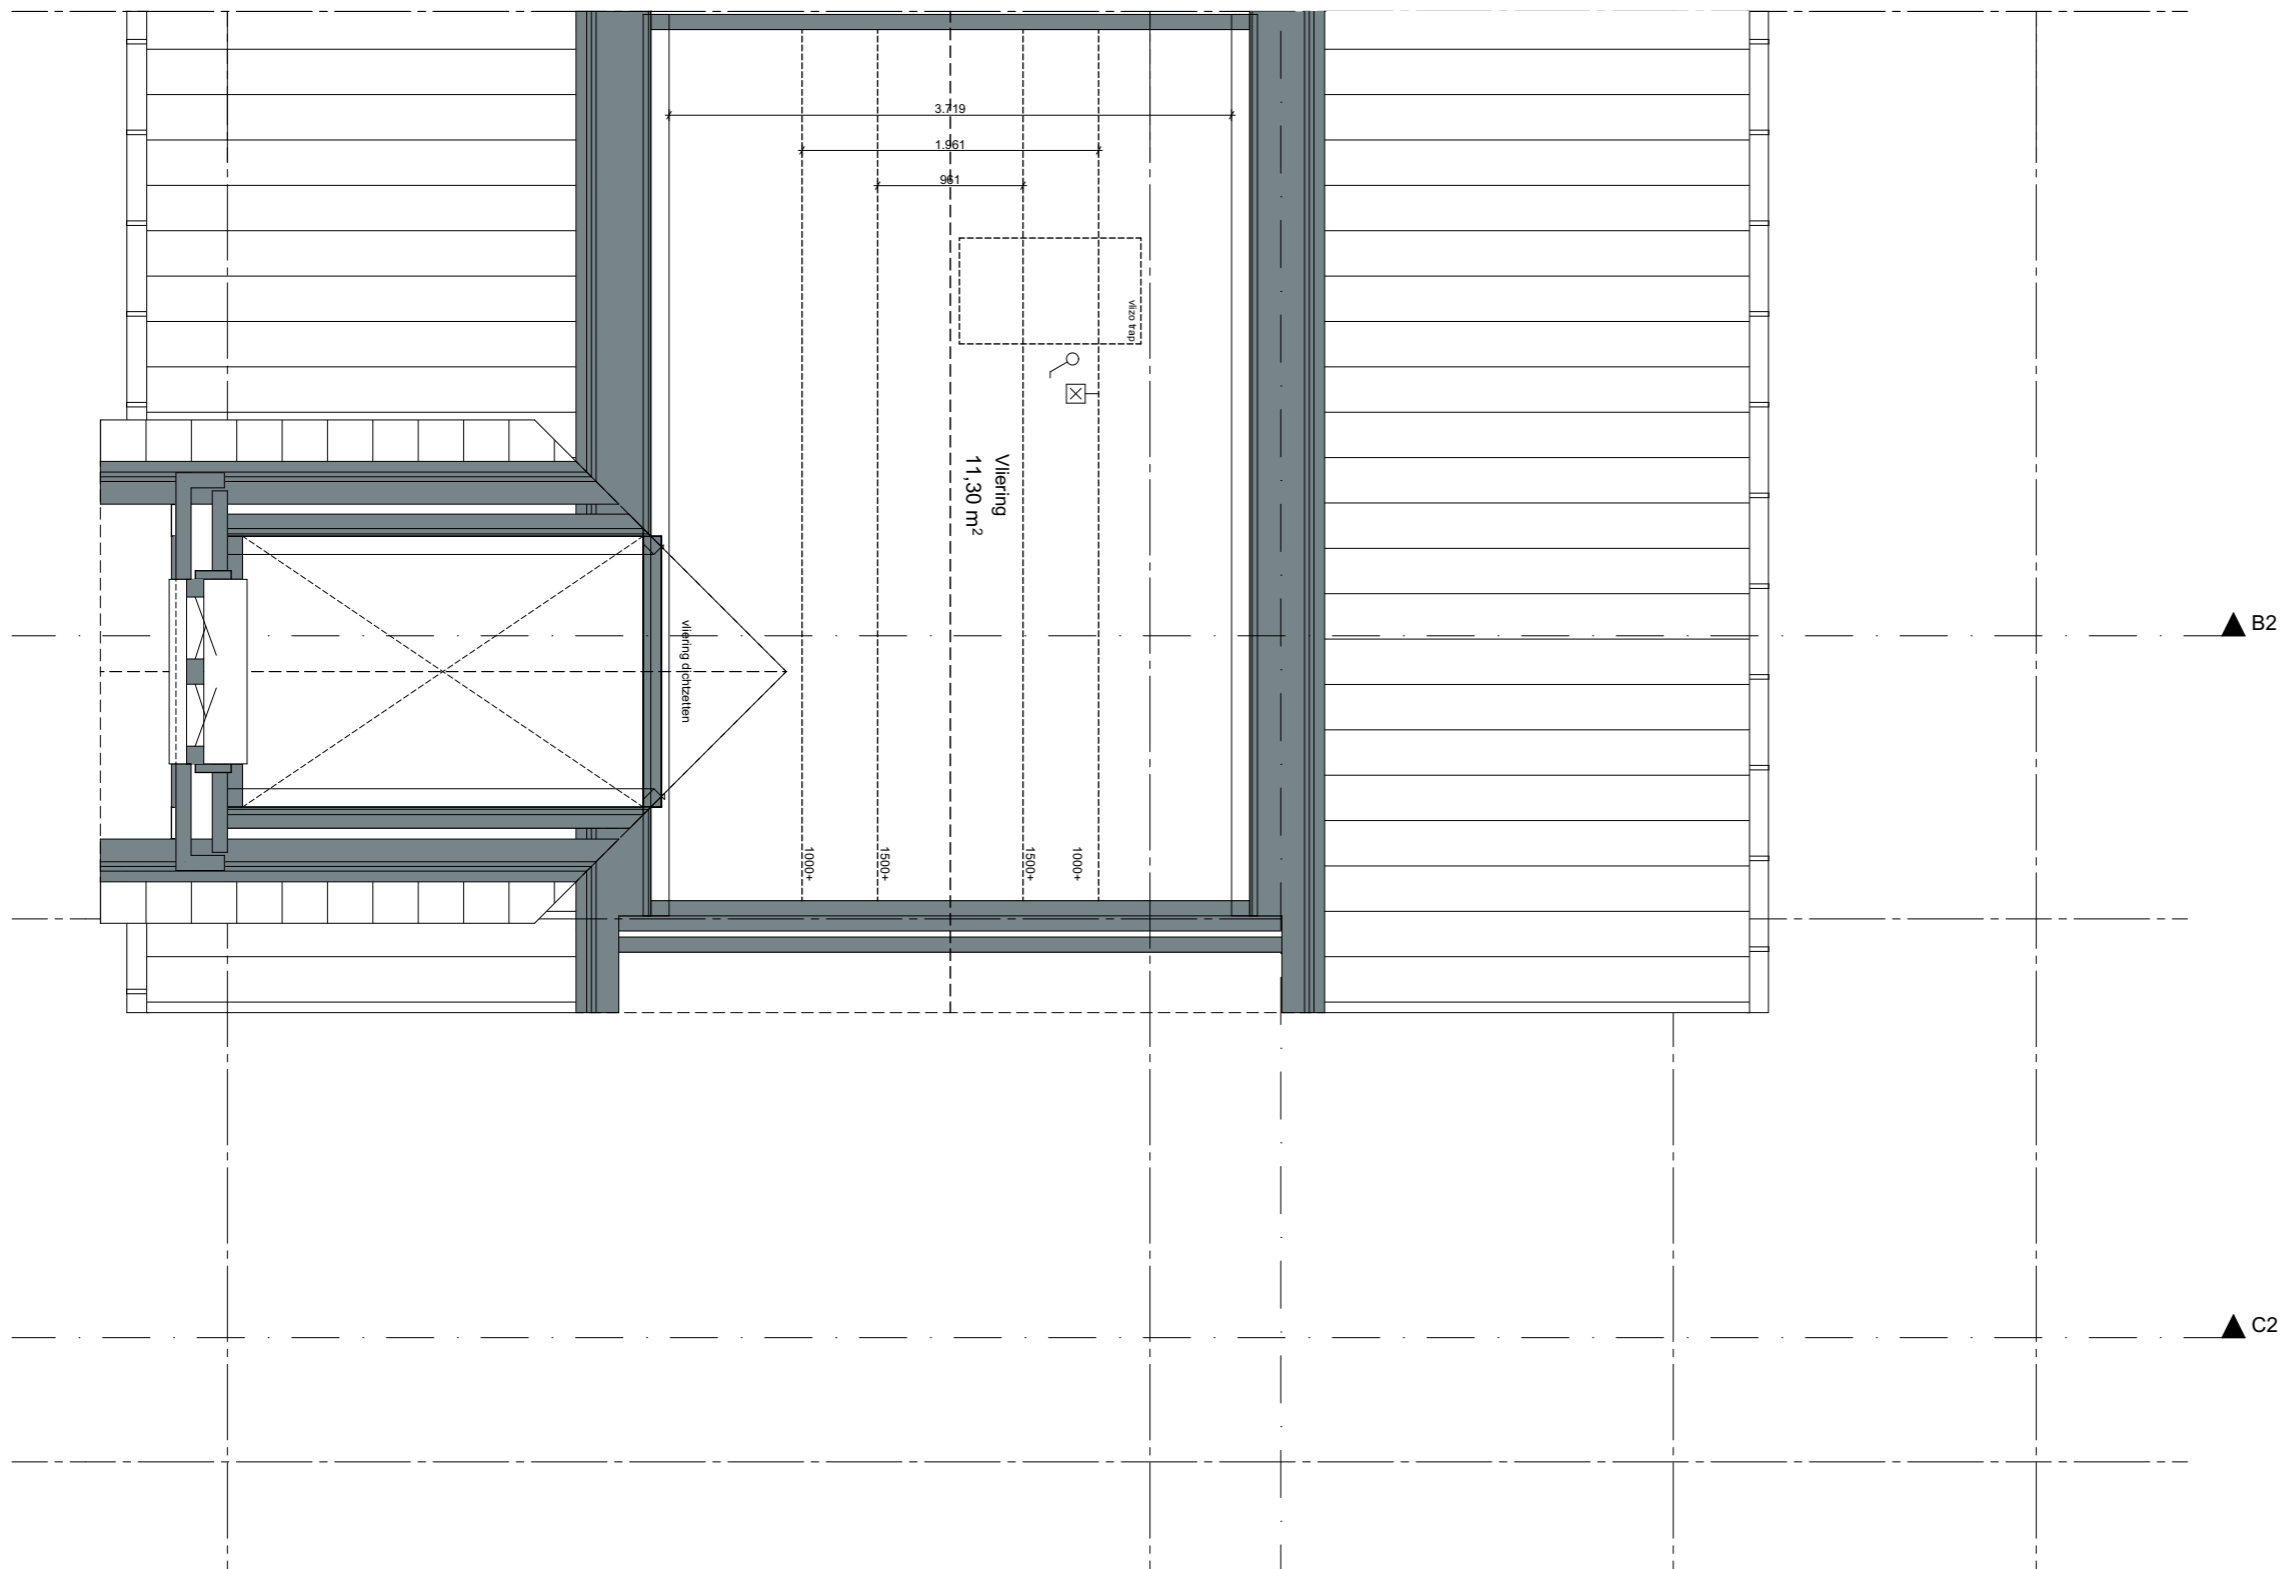

ZVA

Zeinstra Veerbeek Architecten

ILSY-Plantsoen 5
2497 GA Den Haag

Telefoon: +31 703478594
info@zeinstraveerbeek.nl
www.zeinstraveerbeek.nl

Project:
Weespersluis, Lanenrijk 2A2; Weesp

Fase:
Verkooptekening

Schaal:
1:50

formaat:
A3

Datum:
20-08-2020

project nummer:
0453

tekening nummer:
KAO-G3-104

tekening naam:
dakaanzicht

Type:
2-onder-1-kap G3-sp


Getekend:
SVL


Type G3-sp
Bouwnummer
85



— LANENRIJK —

AM'

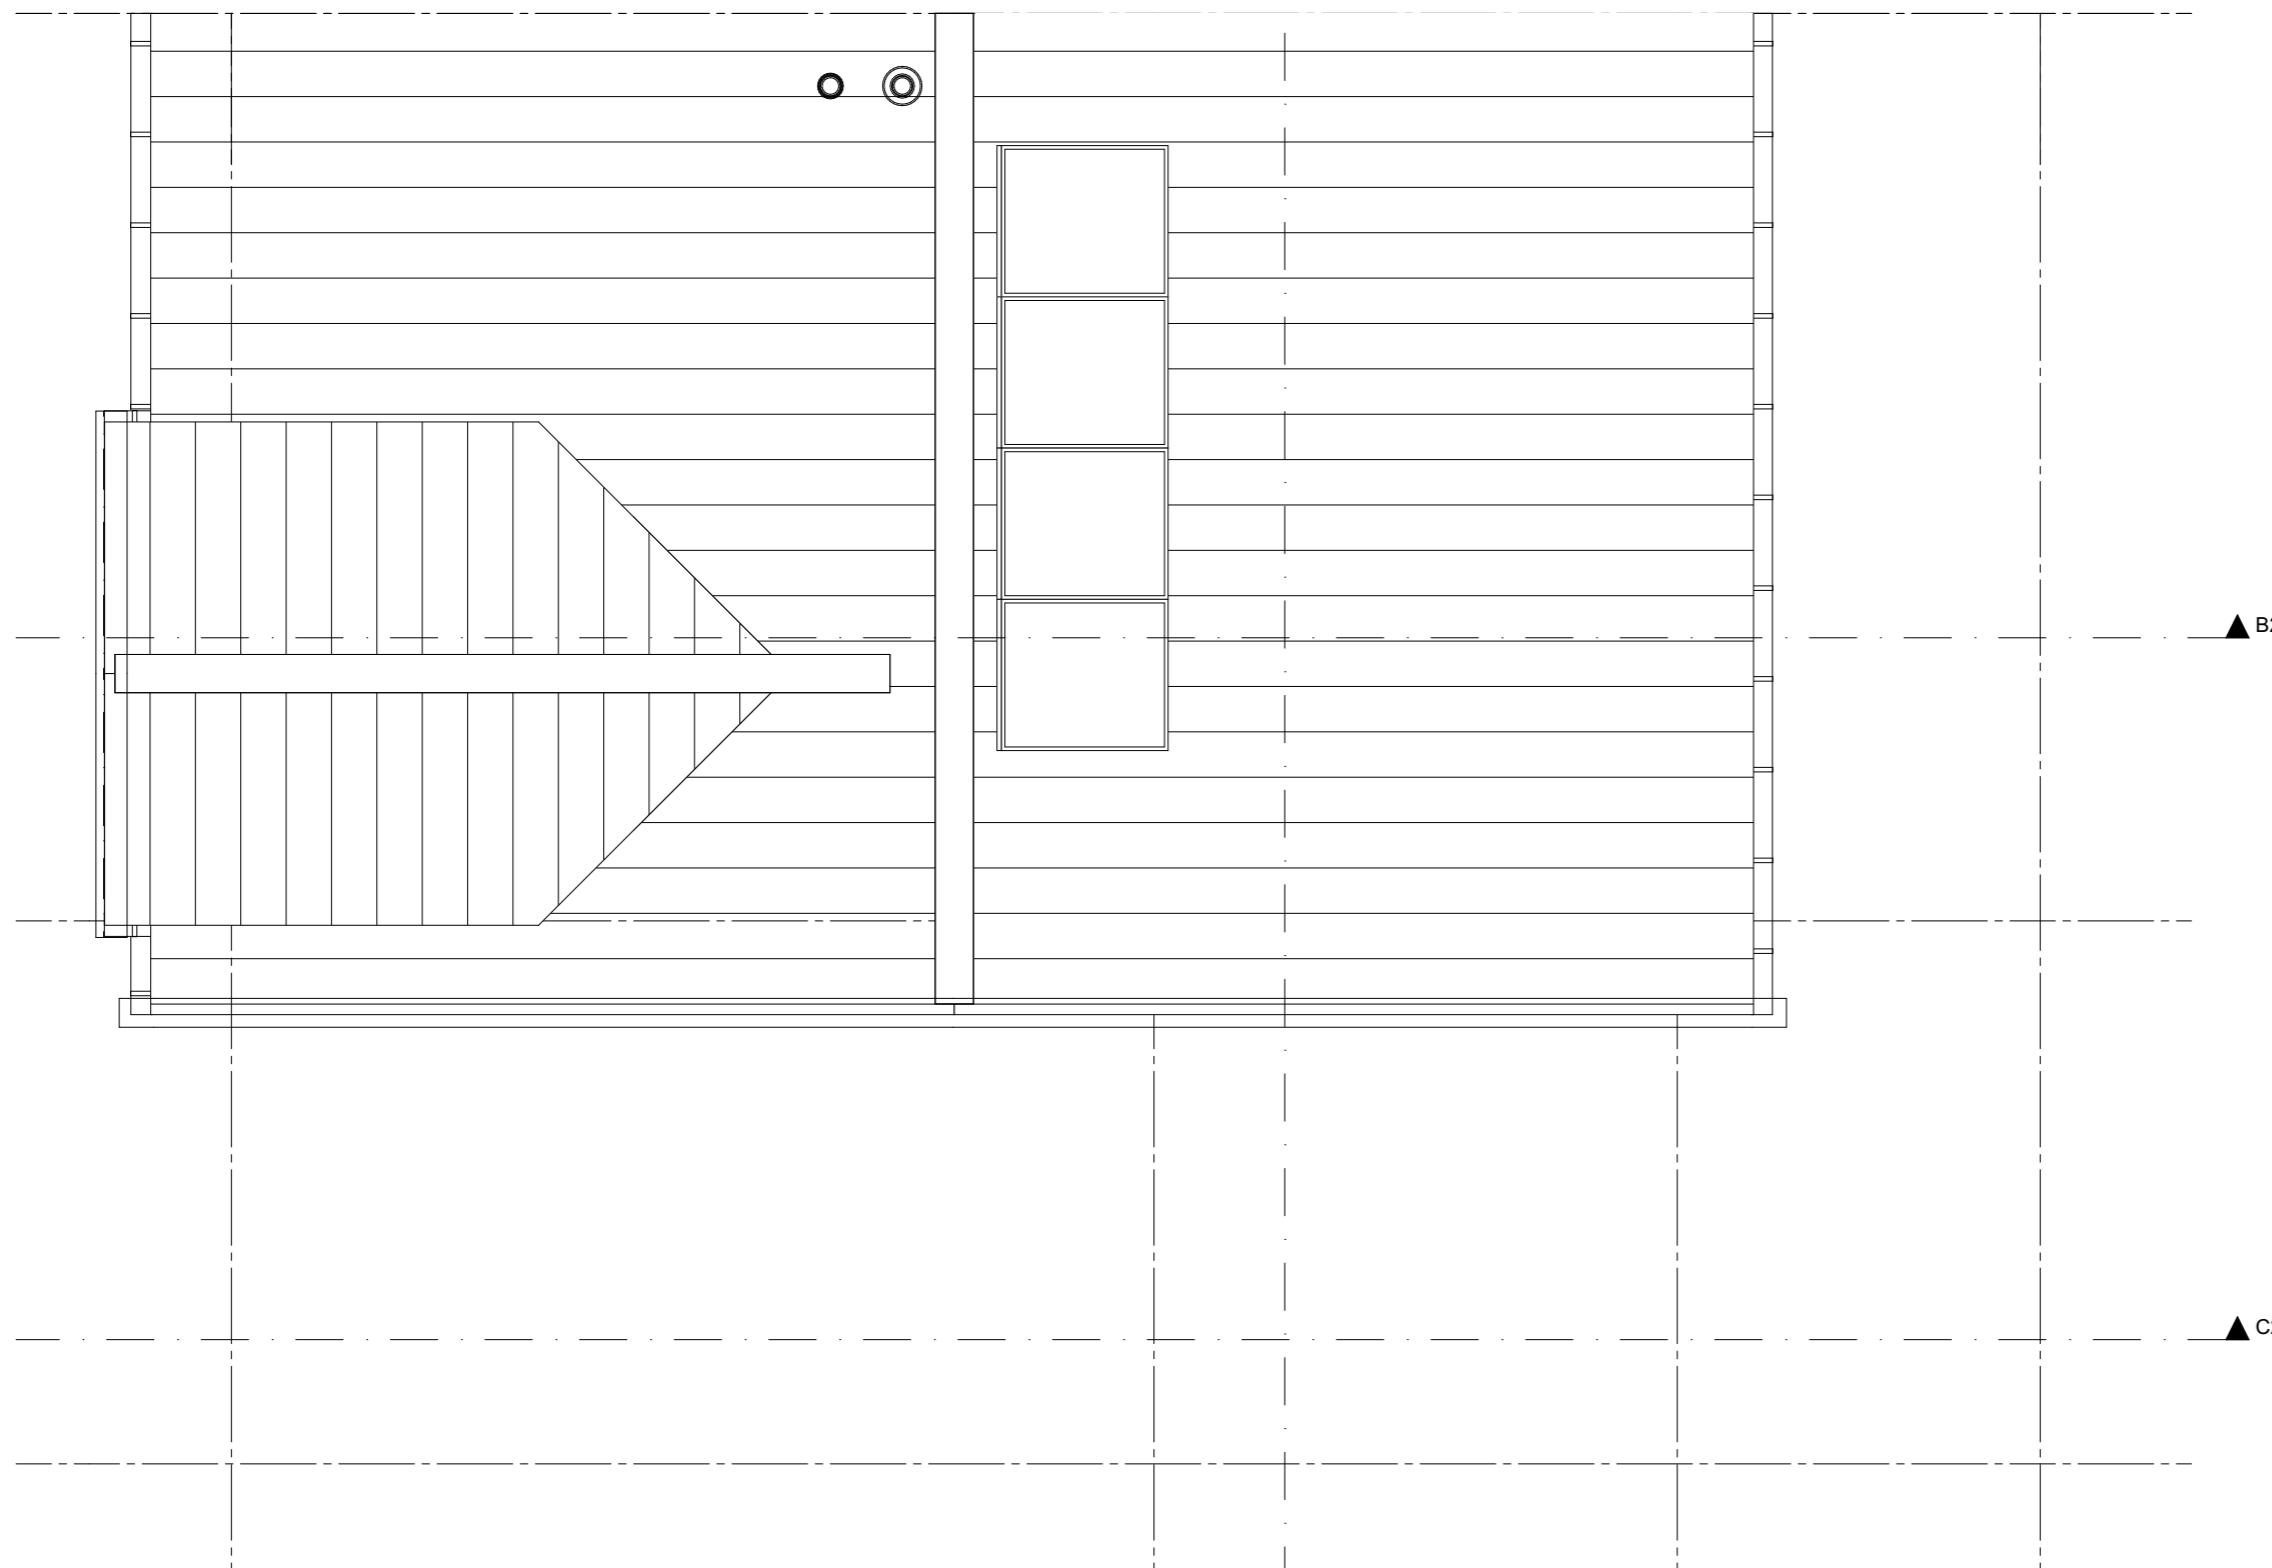

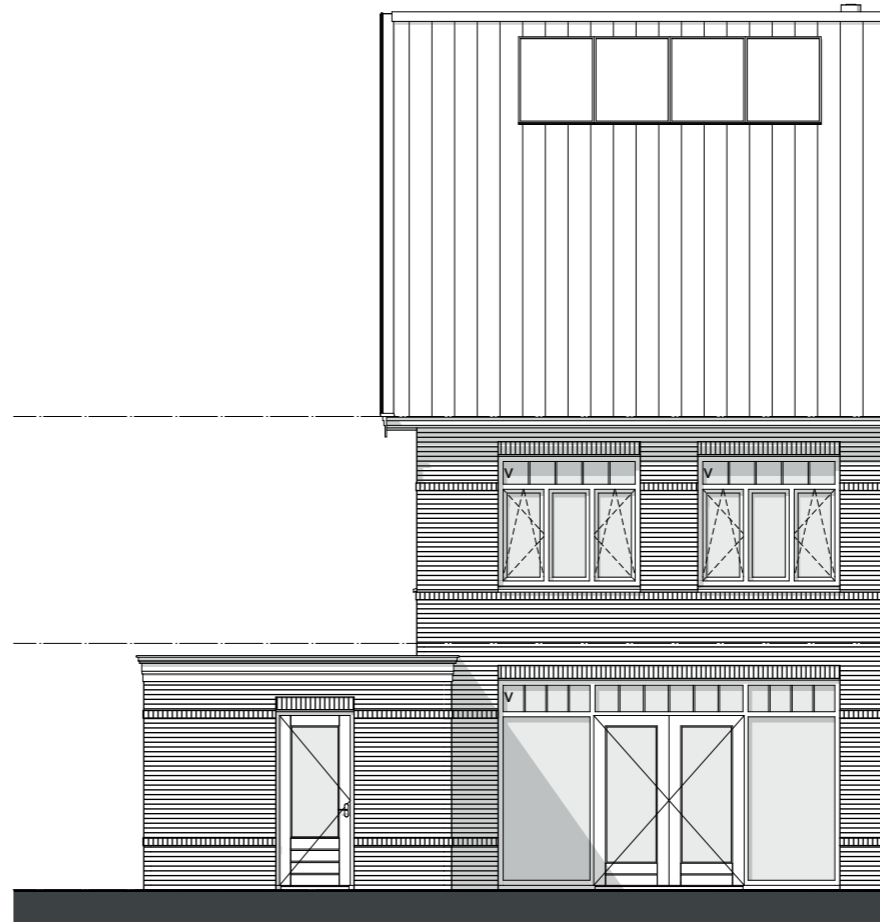

ZVA

Zeinstra Veerbeek Architecten

ILSY-Plantsoen 5
2497 GA Den Haag

Telefoon: +31 703478594
info@zeinstraveerbeek.nl
www.zeinstraveerbeek.nl

Project:
Weespersluis, Lanenrijk 2A2; Weesp

Fase:
Verkooptekening

Schaal:
1:100

formaat:
A3

Datum:
20-08-2020

project nummer:
0453

tekening nummer:
KAO-G3-105

tekening naam:
gevel

Type:
2-onder-1-kap G3-sp

Getekend:
SVL

Type G3-sp
Bouwnummer
85



ZVA

Zeinstra Veerbeek Architecten

ILSY-Plantsoen 5
2497 GA Den Haag

Telefoon: +31 703478594
info@zeinstraveerbeek.nl
www.zeinstraveerbeek.nl

Project:
Weespersluis, Lanenrijk 2A2; Weesp

Fase:
Verkooptekening

Schaal:
1:100

formaat:
A3

Datum:
20-08-2020

project nummer:
0453


tekening nummer:
KAO-G3-106

tekening naam:
doorsnede

Type:
2-onder-1-kap G3-sp

Getekend:
SVL

Type G3-sp
Bouwnummer
85

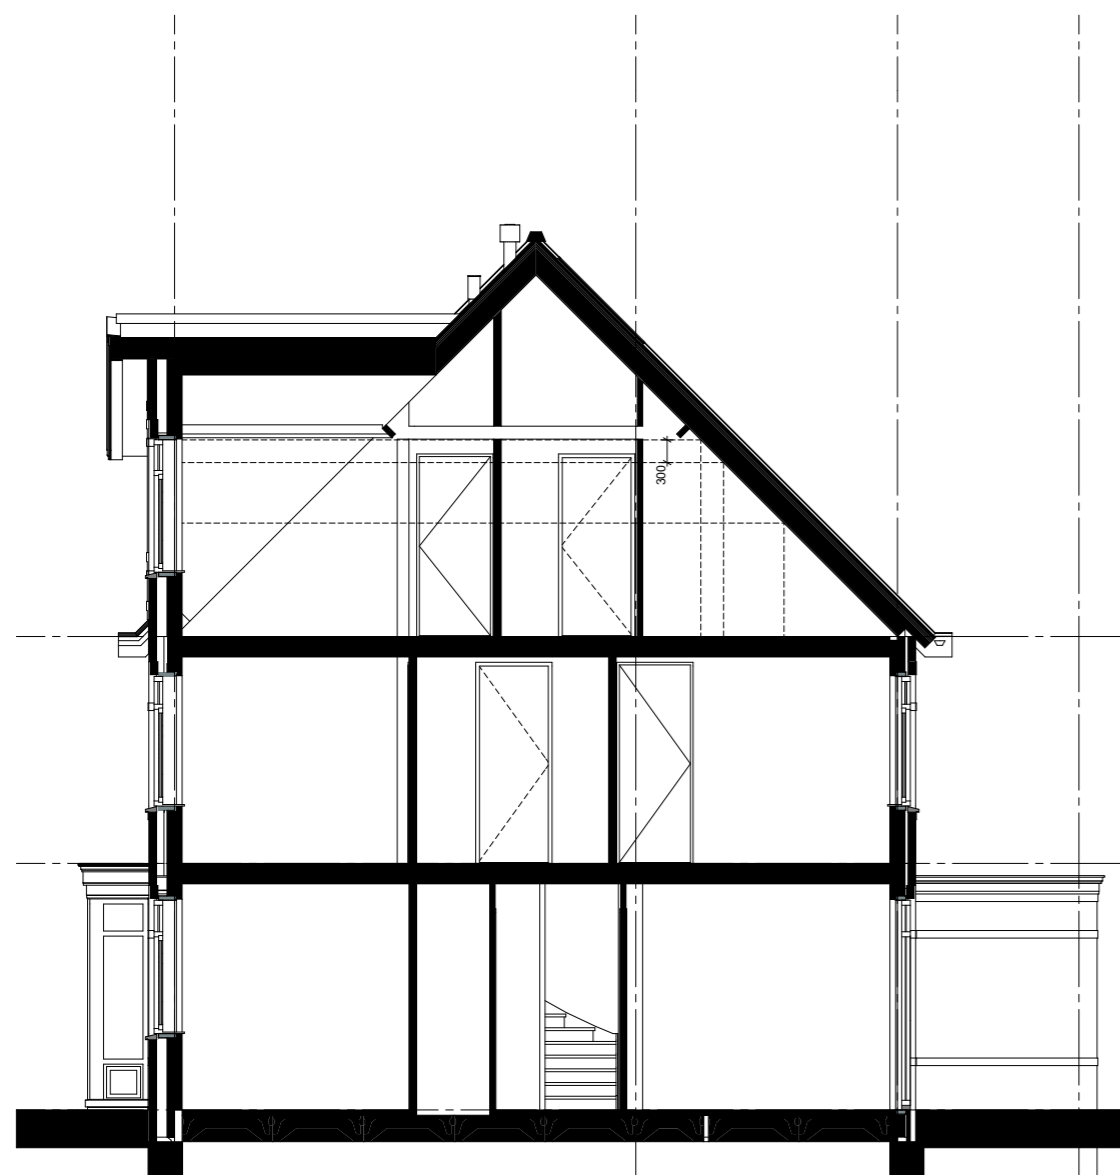

— LANENRIJK —

AM'