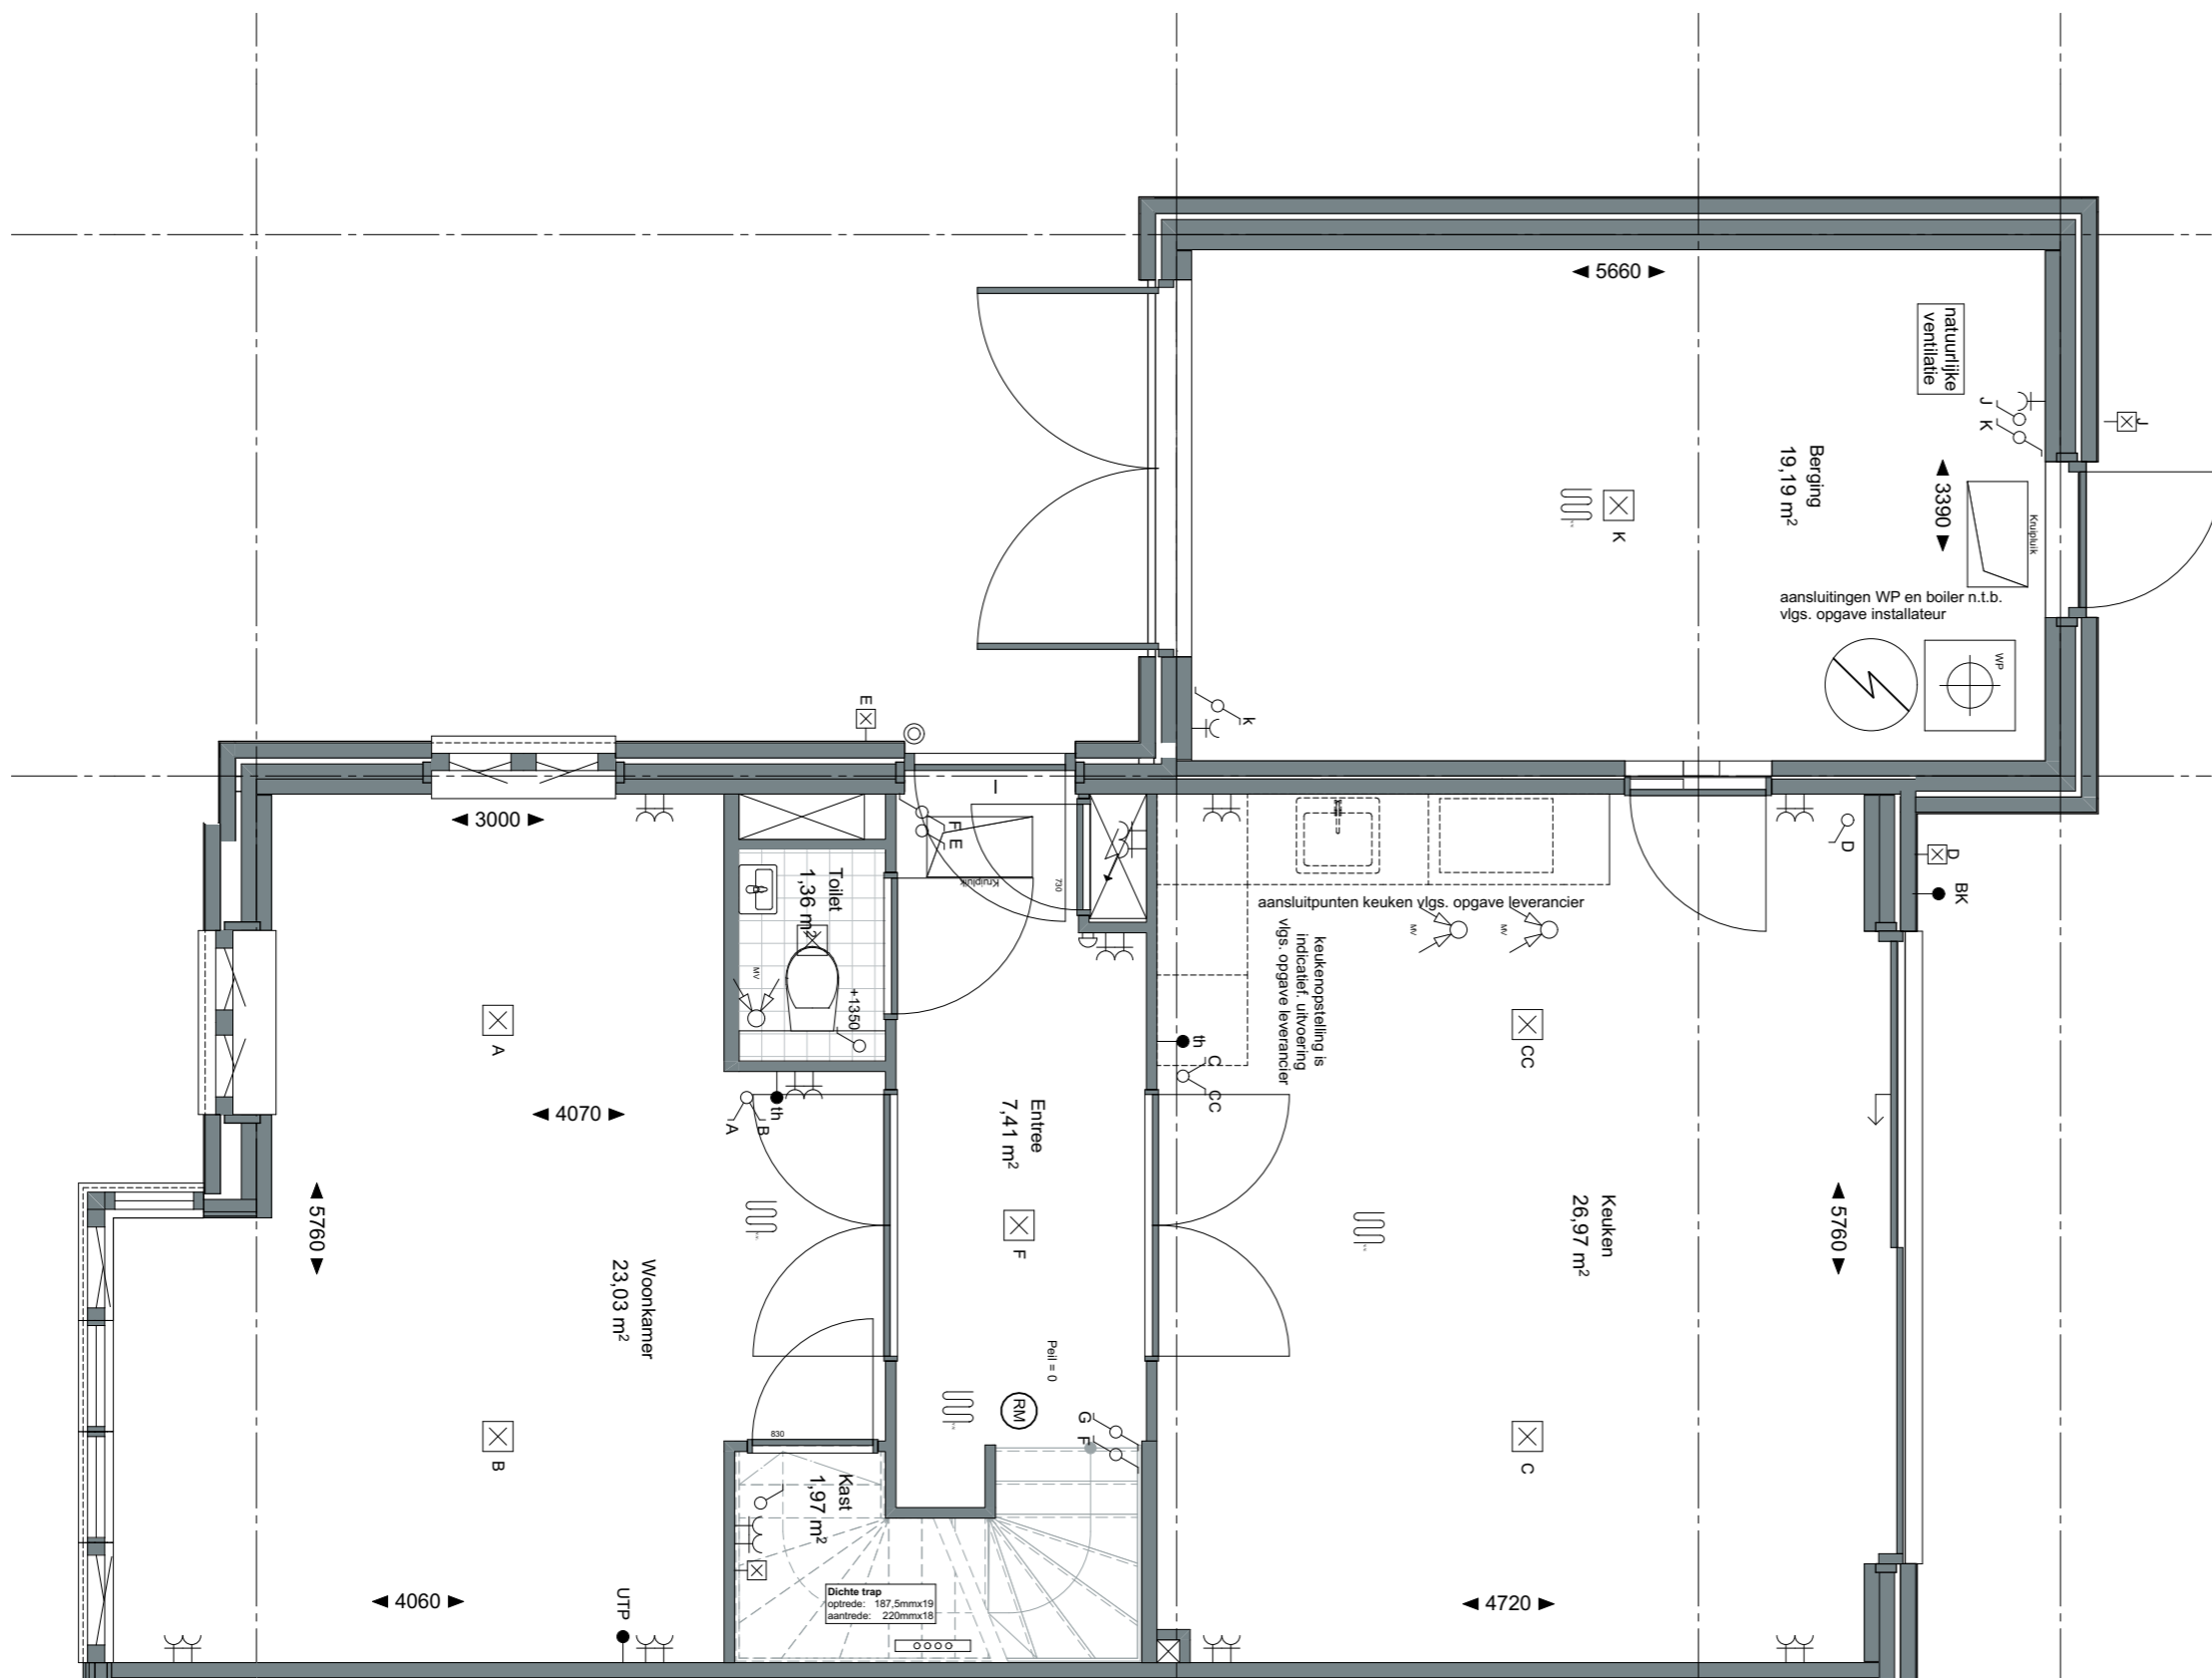


ZVA

Zeinstra Veerbeek Architecten


ILSY-Plantsoen 5
2497 GA Den HaagTelefoon: +31 703478594
info@zeinstraveerbeek.nl
www.zeinstraveerbeek.nlProject:
Weespersluis, Lanenrijk 2A2;Fase:
OptietekeningSchaal:
1:50formaat:
A3Datum:
03-09-2020project nummer:
0453tekening nummer:
KAO-G-opt-101atekening naam:
OptietekeningType:
2-kapGetekend:
BvdL**V0.IV0.528** schuifpui in
achtergevel
V0.IV0.528 aanbouw 1,2 meter**V0.IV0.528** keuken naar achter
V0.IV0.xxx deur tussen keuken
en berging

— LANENRIJK —

AM

ZVA

Zeinstra Veerbeek Architecten

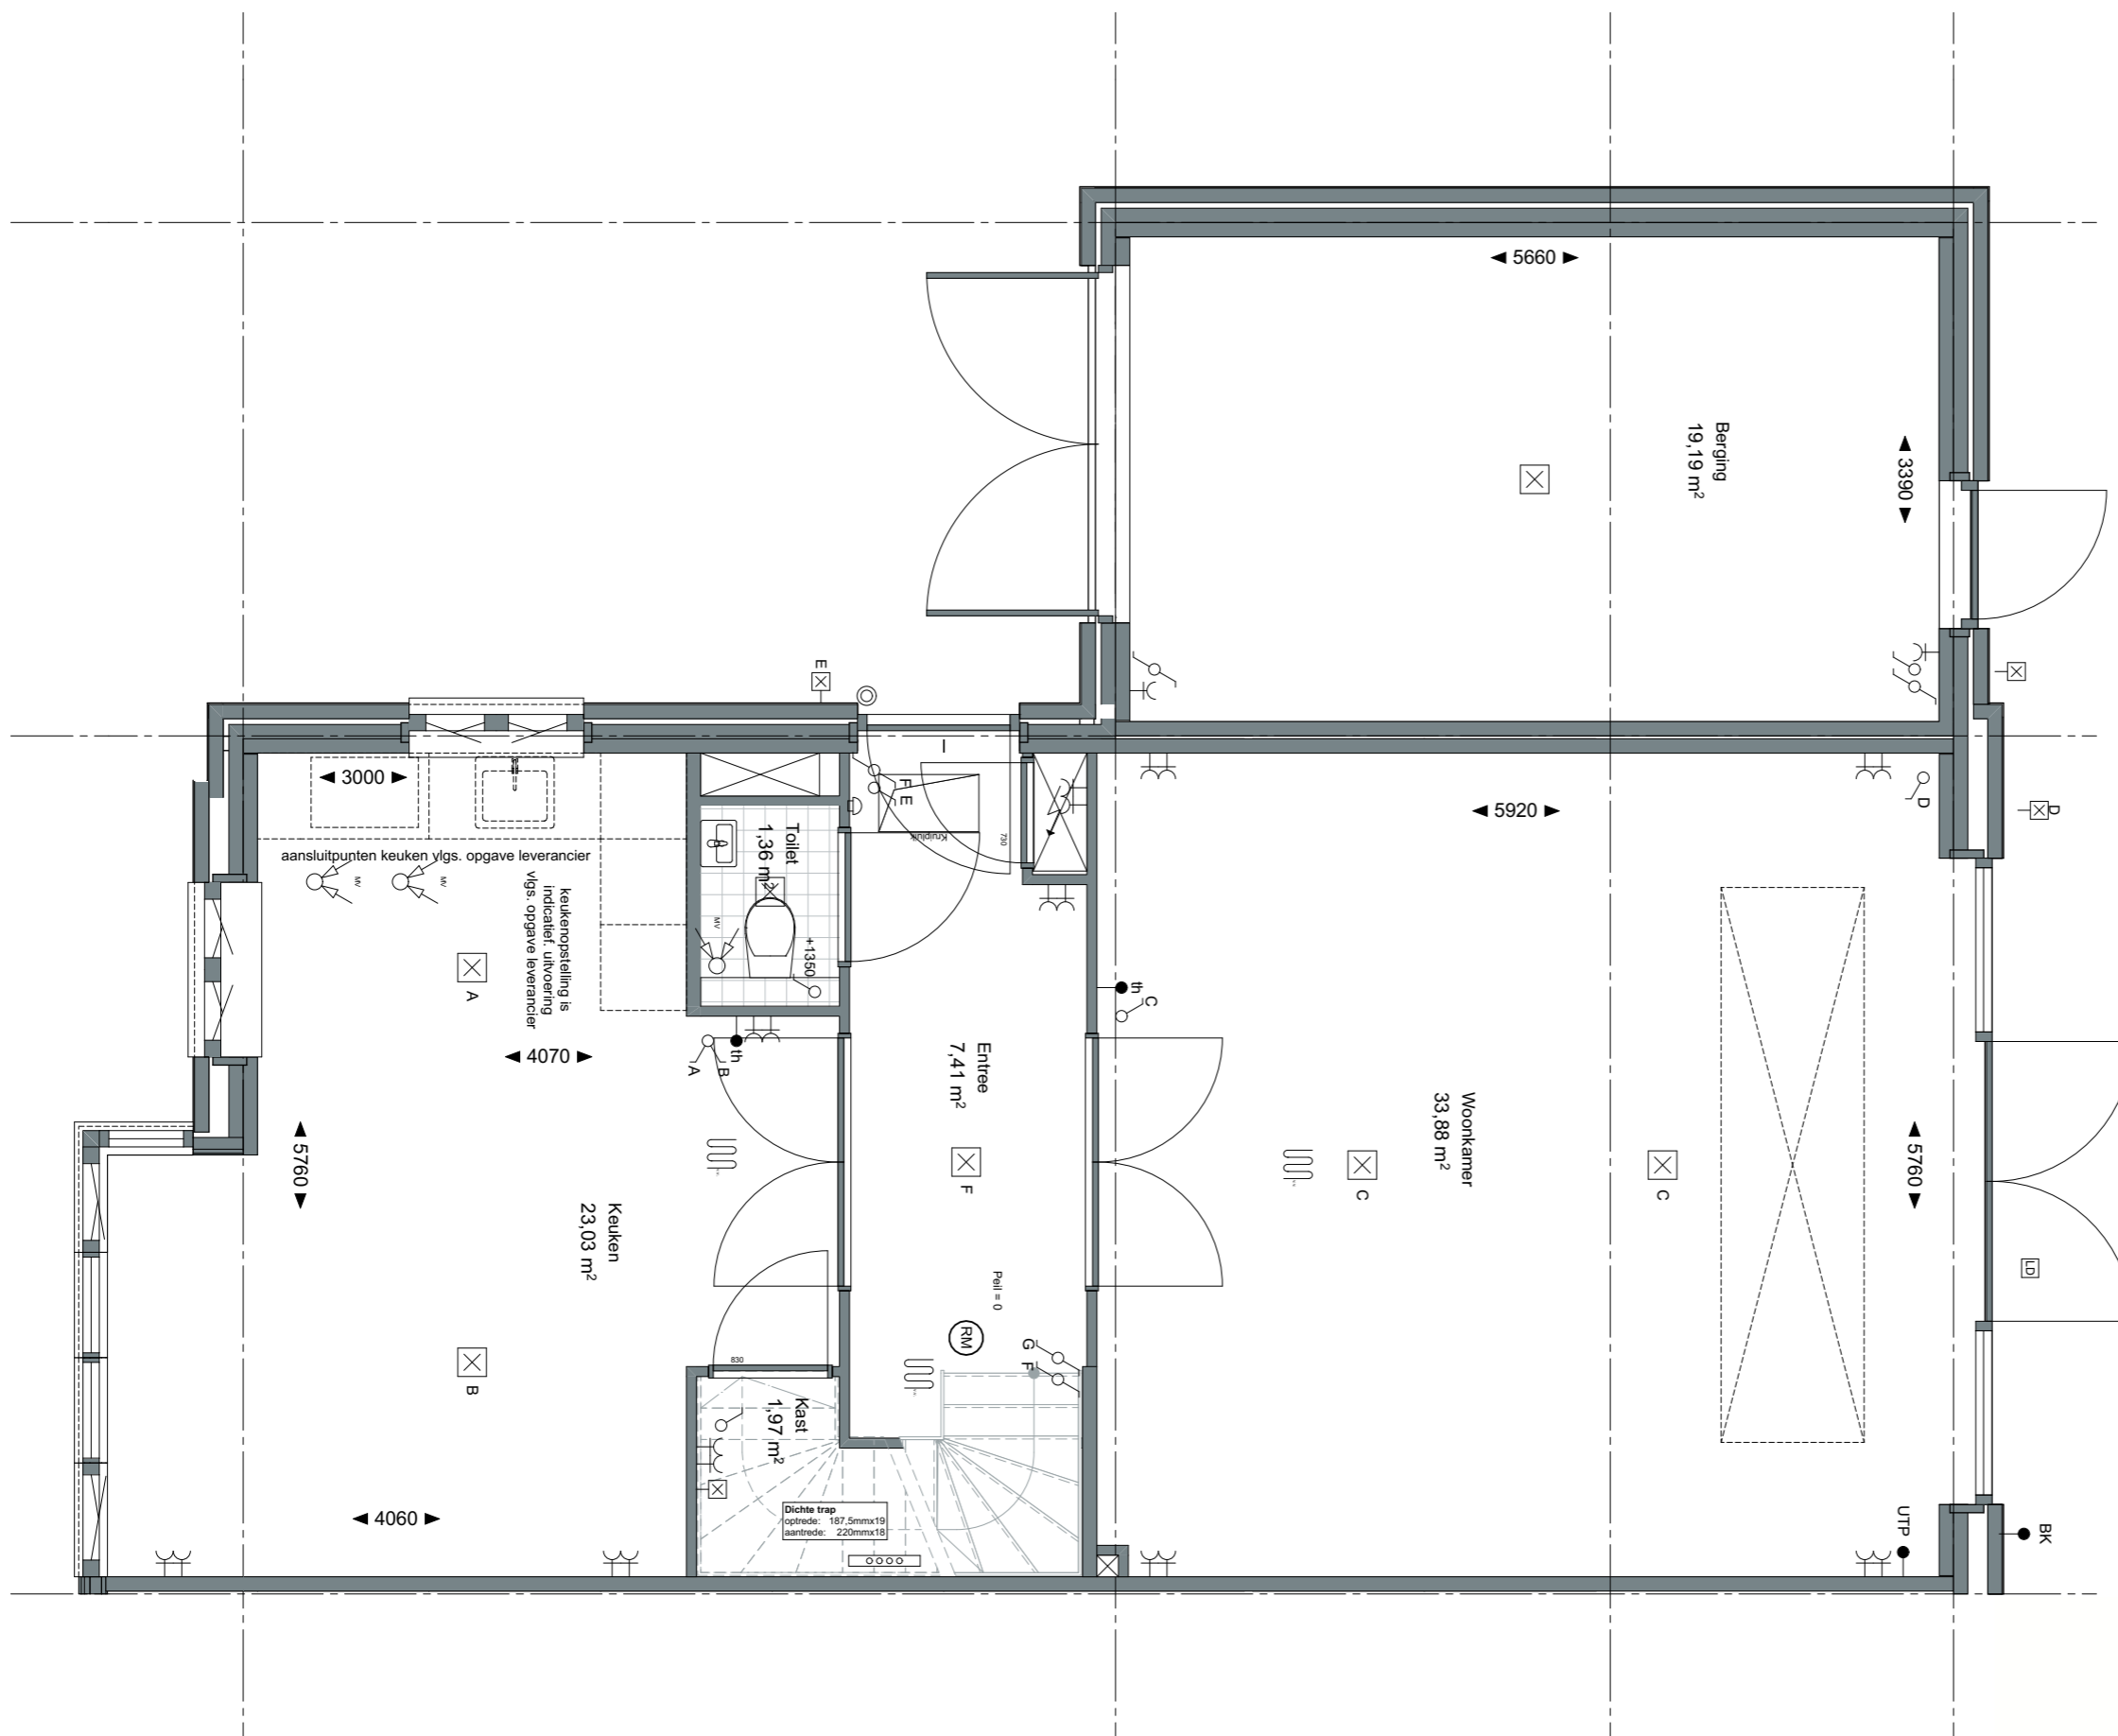ILSY-Plantsoen 5
2497 GA Den HaagTelefoon: +31 703478594
info@zeinstraveerbeek.nl
www.zeinstraveerbeek.nlProject:
Weespersluis, Lanenrijk 2A2;Fase:
OptietekeningSchaal:
1:50formaat:
A3Datum:
03-09-2020project nummer:
0453tekening nummer:
KAO-G-opt-101ctekening naam:
OptietekeningType:
2-kapGetekend:
BvdL**V0.IV0.xx** aanbouw 2,4 meter**V0.E00.xx** lichtstraat 1x3,88m

— LANENRIJK —


AM

ZVA

Zeinstra Veerbeek Architecten

ILSY-Plantsoen 5
2497 GA Den HaagTelefoon: +31 703478594
info@zeinstraveerbeek.nl
www.zeinstraveerbeek.nlProject:
Weespersluis, Lanenrijk 2A2;Fase:
OptietekeningSchaal:
1:50formaat:
A3Datum:
03-09-2020project nummer:
0453tekening nummer:
KAO-G-opt-102atekening naam:
OptietekeningType:
2-kapGetekend:
BvdL

... inloopkast in slaapkamer1

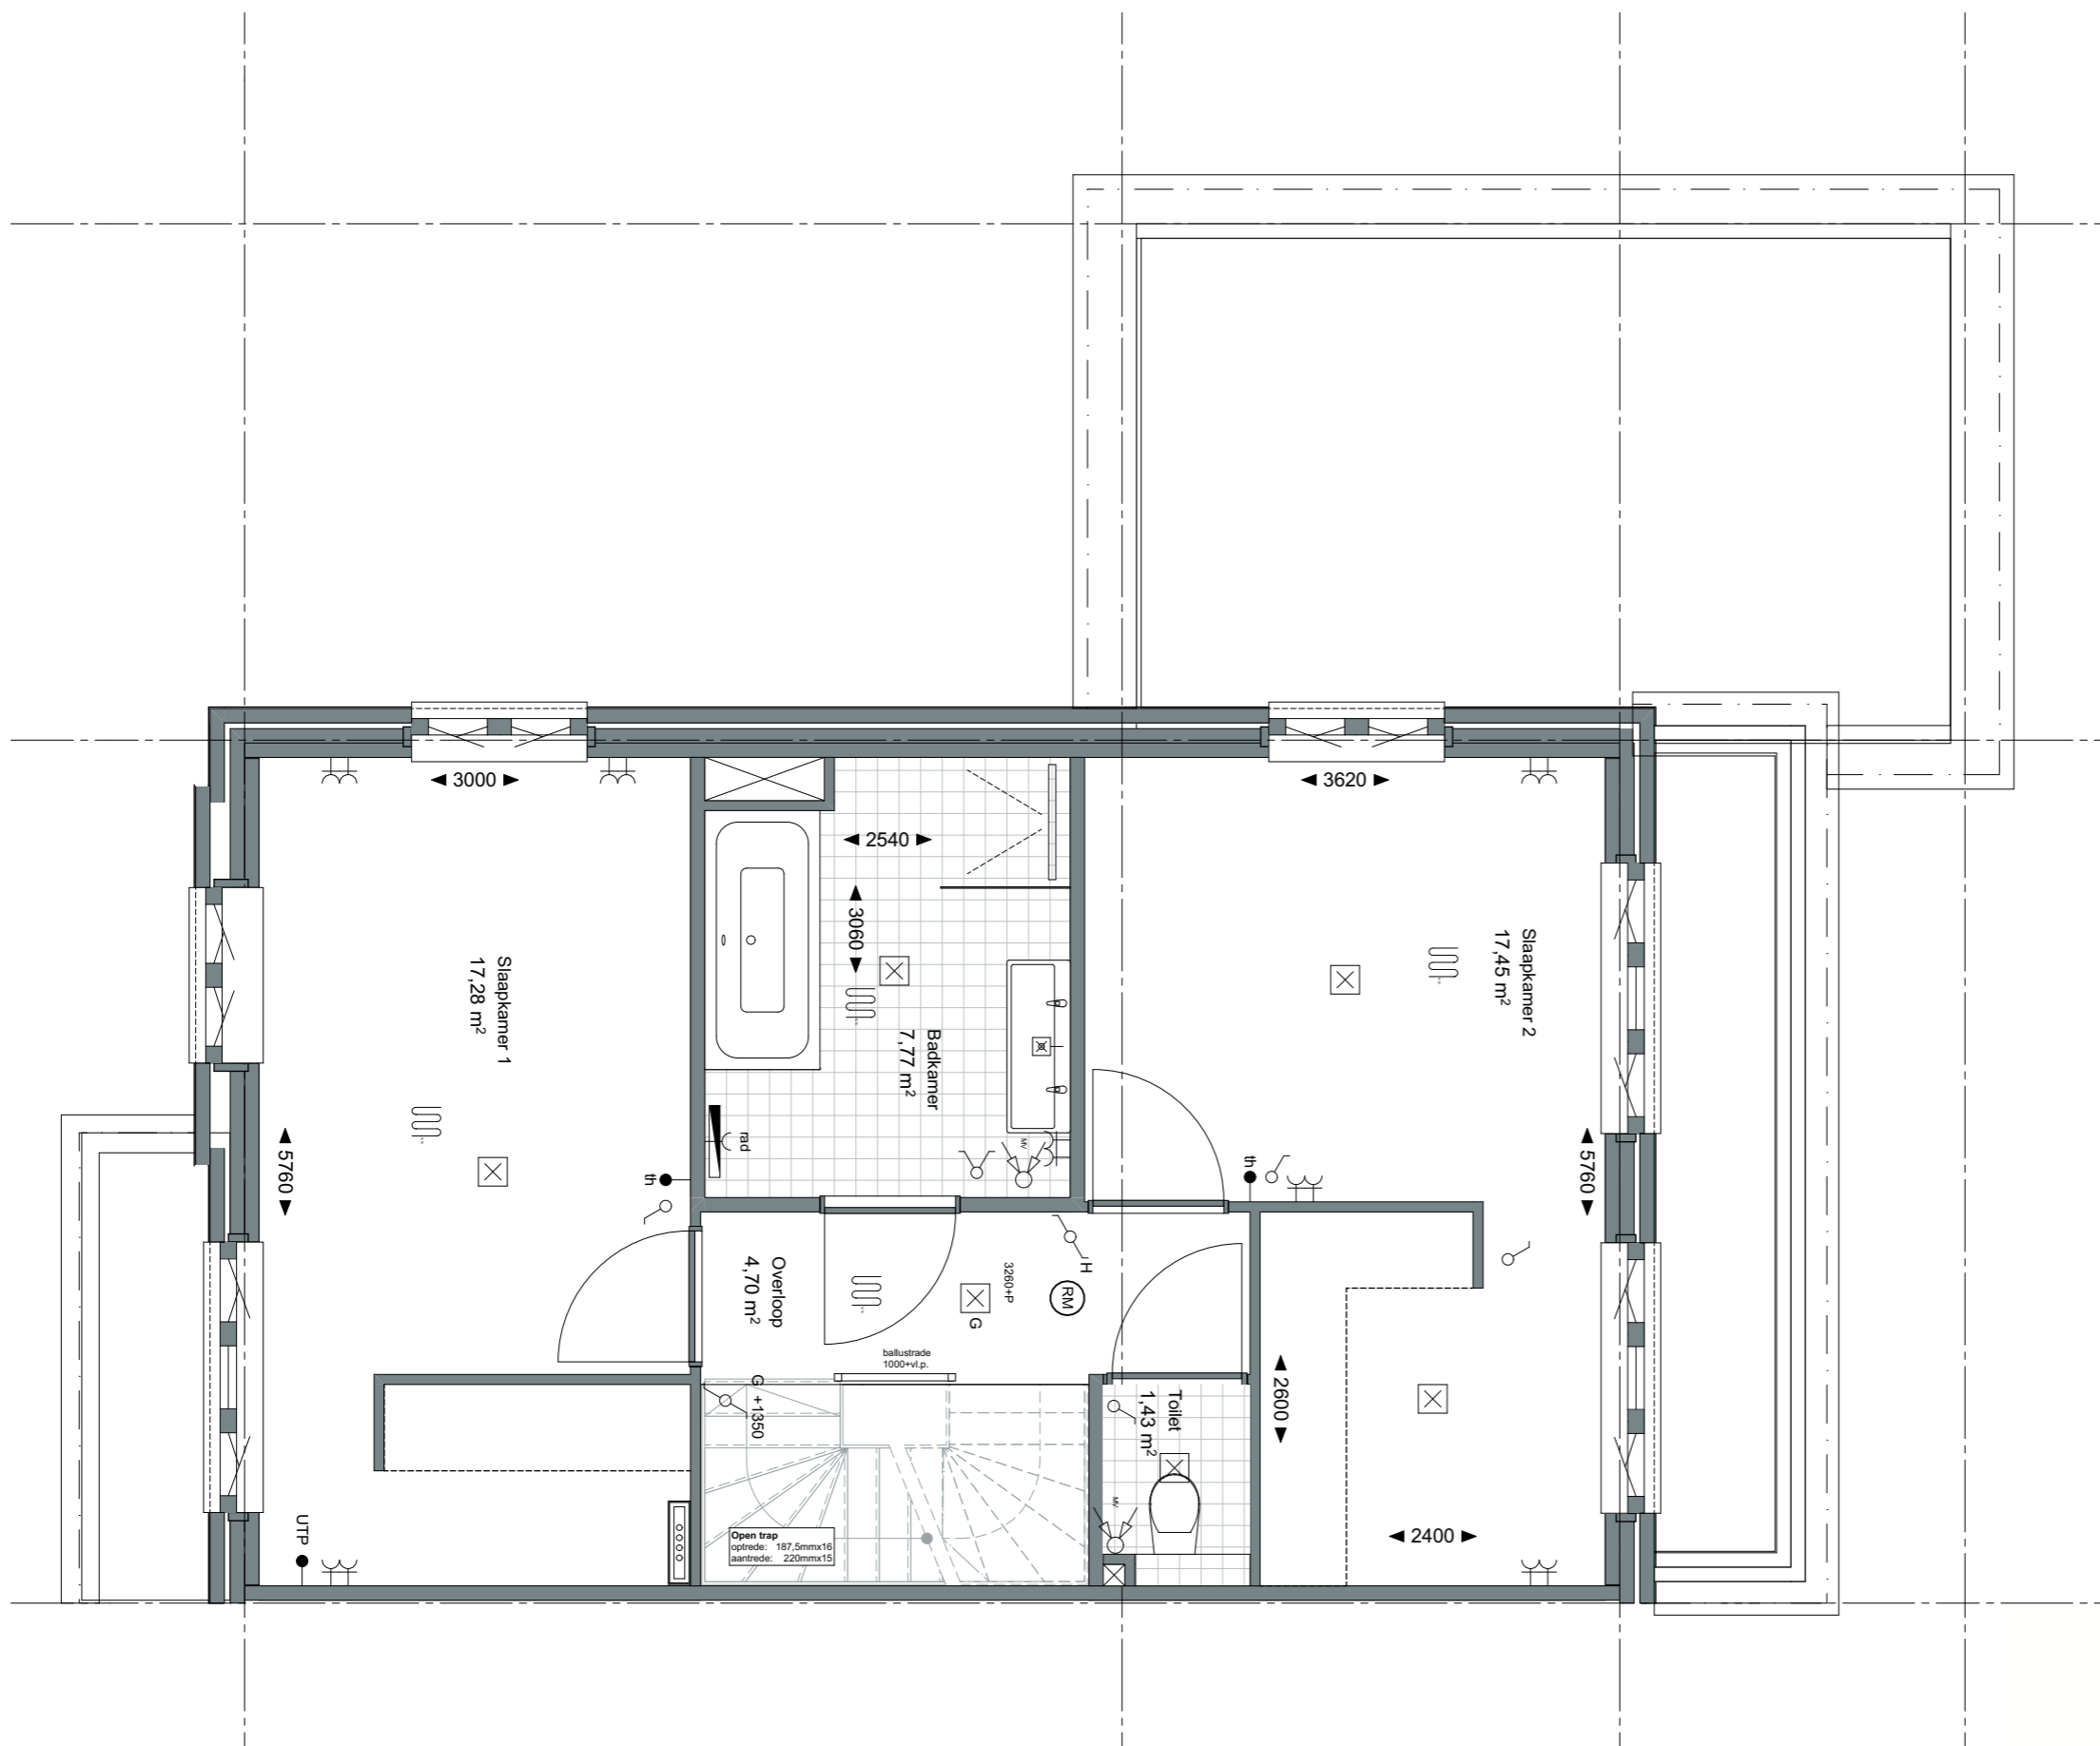
... slaapkamer 2 en 3
samenvoegen en voorzien van
inloopkast

— LANENRIJK —

AM



... schuifpui achterzijde
 ... aanbouw 1.2m
 ... dakkapel achterzijde

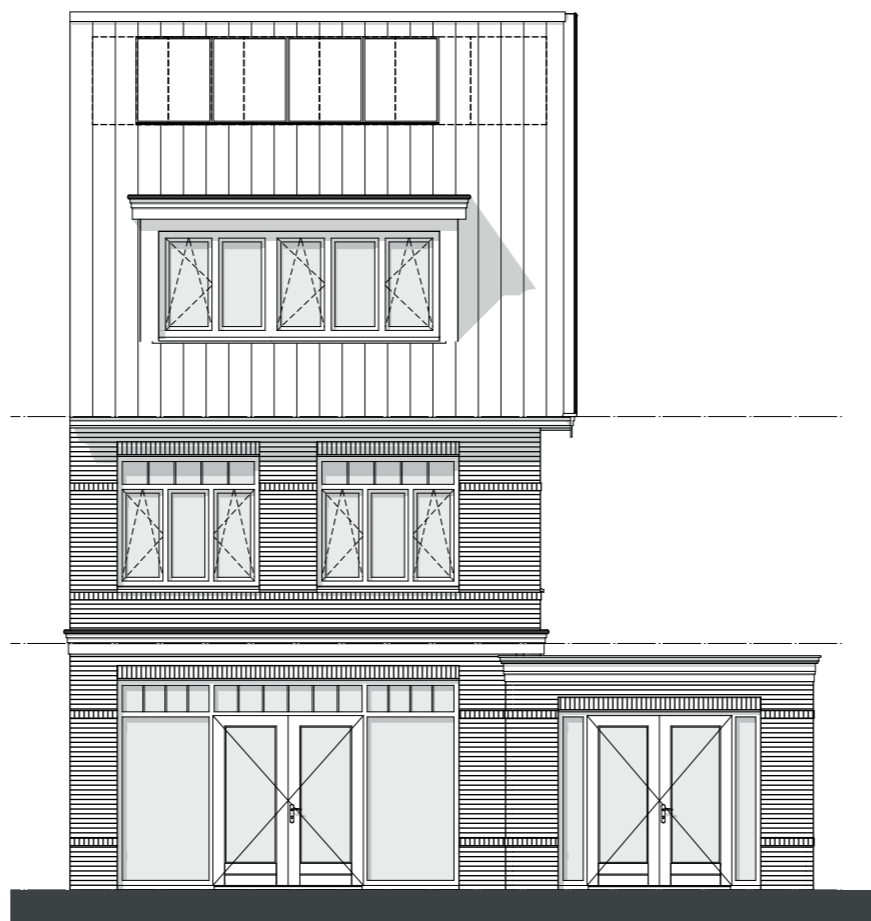

... tuinkamer (bijbouw 1.2m
 verlengd)
 ... aanbouw 1.2m
 ...grote dakkapel achter
 ...totaal max. 6 PV panelen op
 achterdakvlak ivm dakkapel

ZVA

Zeinstra Veerbeek Architecten

ILSY-Plantsoen 5
 2497 GA Den Haag

Telefoon: +31 703478594
 info@zeinstraveerbeek.nl
 www.zeinstraveerbeek.nl

Project:
 Weesperluis, Lanenrijk 2A2;

Fase:
 Optietekening

Schaal:
 1:100

formaat:
 A3

Datum:
 03-09-2020

project nummer:
 0453

tekening nummer:
 KAO-G-opt-201a


tekening naam:
Optietekening

Type:
2-kap

Getekend:
 BvdL



— LANENRIJK —

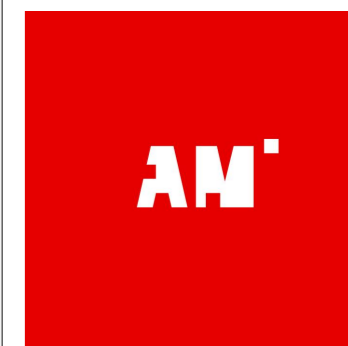



... aanbouw 2.4m
... grote dakkapel achterzijde
... lichtstraat op aanbouw 2.4 m



... enkele deur in voorzijde
berging (bij optie tuinkamer)



... aanbouw 2.4m
... grote dakkapel achterzijde
... lichtstraat op aanbouw 2.4 m

ZVA

Zeinstra Veerbeek Architecten

ILSY-Plantsoen 5
2497 GA Den Haag

Telefoon: +31 703478594
info@zeinstraveerbeek.nl
www.zeinstraveerbeek.nl

Project:
Weespersluis, Lanenrijk 2A2;

Fase:
Optietekening

Schaal:
1:100

formaat:
A3

Datum:
03-09-2020

project nummer:
0453

tekening nummer:
KAO-G-opt-201b

tekening naam:
Optietekening

Type:
2-kap

Getekend:
BvdL



— LANENRIJK —

AM'