

Type C1t  
 Bouwnummer 7/14/18/22



- electra conform NEN 1010
- videodeurbel (bel met videofunctie)
  - wandlichtpunt
  - plafondlichtpunt
  - enkelpolige schakelaar
  - wisselschakelaar
  - serieschakelaar
  - wandcontactdoos dubbel geaard, horizontaal
  - wandcontactdoos enkel geaard
  - wand-/rookmelder (aangesloten op lichtnet) conform NEN2555
  - aansluiting wasmachine
  - aansluiting pv-panelen
  - aansluiting mechanische ventilatie
  - aansluiting radiator
  - kamerthermostaat
  - loze leiding wasdroger
  - afzuigpunt mech.vent.
  - Buitenkraan
  - Bewegingssensor

- bouwkundig**
- meterkast
  - MV-box
  - warmtepomp
  - opstelplaats droger/wasmachine
  - kruipluik
  - boiler
  - CV-verdeler
  - radiator
  - woningsscheidende wand
  - binnenwand 70mm / 100mm
  - gevelpakket
  - gevelsteen-spouw-isolatie-binnenblad
  - tegelwerk
  - Loopdeur
  - HWA
- GBO slaapkamer = gemeten tot 1500+lijn  
 opp. slaapkamer = gemeten conform verblijfsruimte

**ZVA**  
 Zeinstra Veerbeek Architecten

ILSY-Plantsoen 5  
 2497 GA Den Haag

Telefoon: +31 703478594  
 info@zeinstraveerbeek.nl  
 www.zeinstraveerbeek.nl

Project:  
 Weesperluis, Lanenrijk 2A2;

Fase:  
 Verkooptekening

Schaal:

formaat:  
 A3

Datum:  
 08-06-2020

project nummer:  
 0453


tekening nummer:  
 KAO-C1t-100


tekening naam:  
**voorblad**

Type:  
**Rijwoning 5400 C1t**

Getekend:  
 BvdL

Type C1t  
 Bouwnummer  
 7/14/18/22

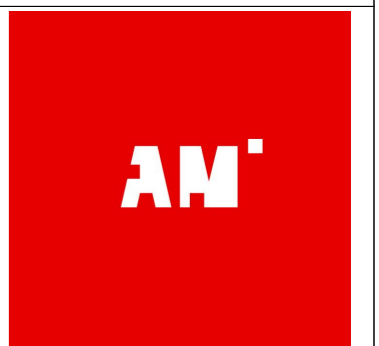

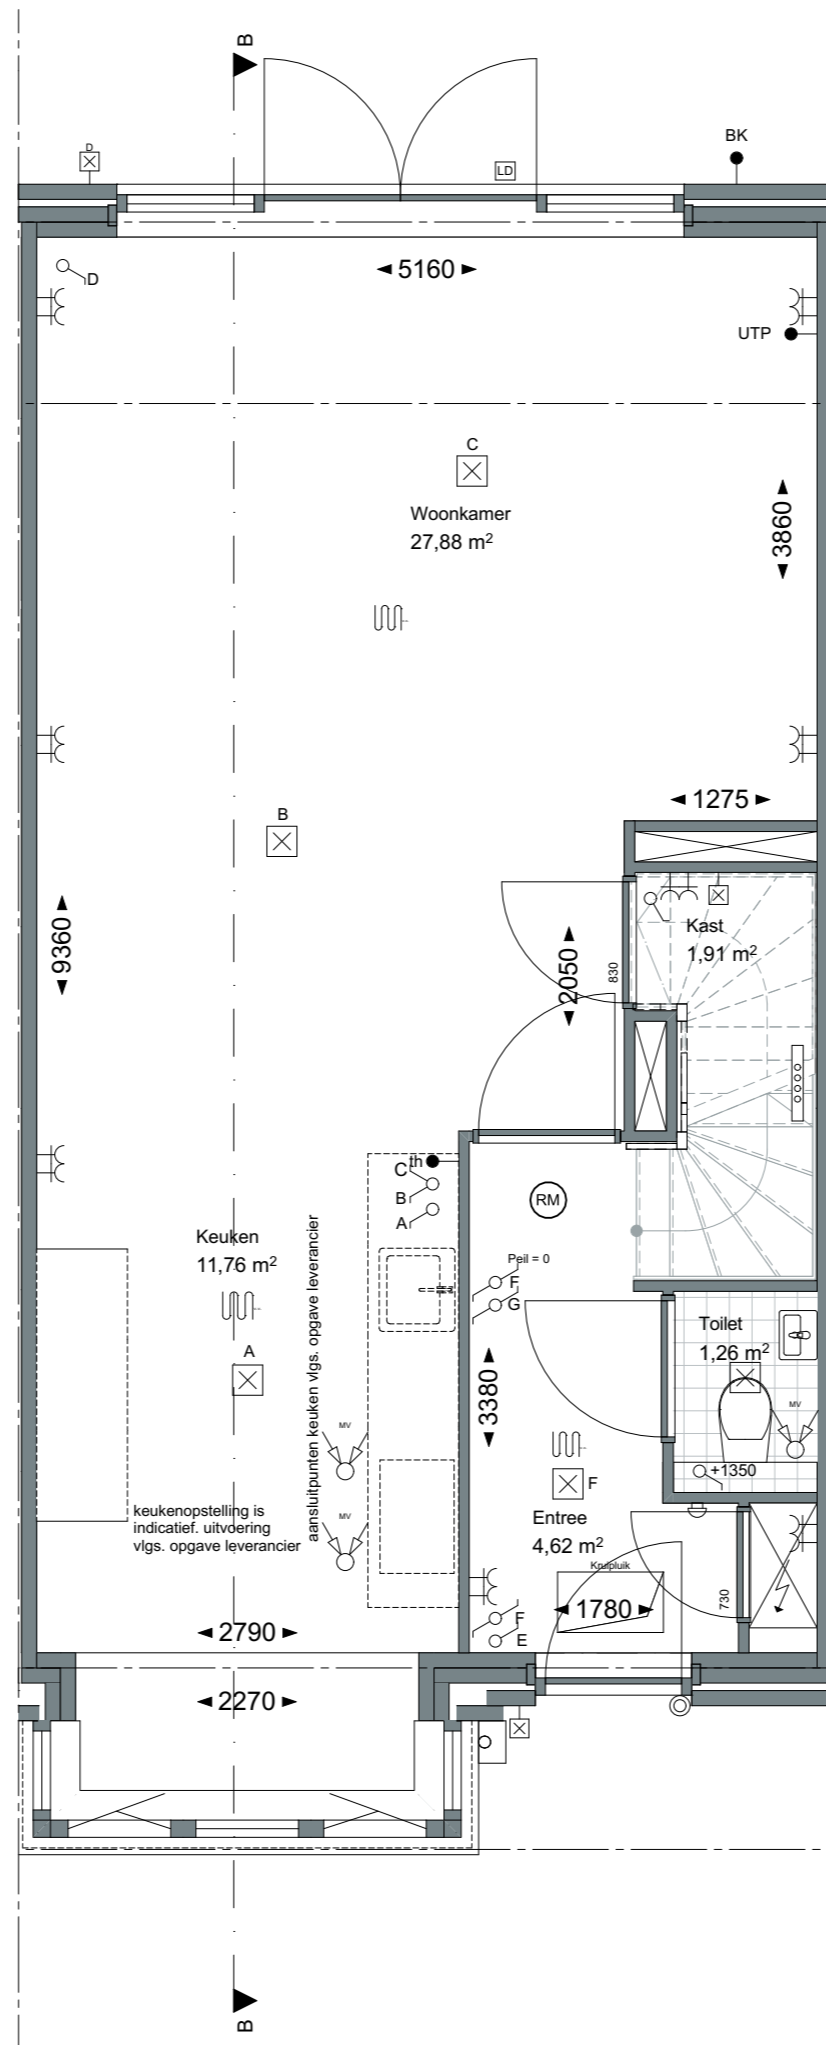

**ZVA**

Zeinstra Veerbeek Architecten

ILSY-Plantsoen 5  
2497 GA Den Haag

Telefoon: +31 703478594  
info@zeinstraveerbeek.nl  
www.zeinstraveerbeek.nl

Project:  
Weesperluis, Lanenrijk 2A2;

Fase:  
Verkooptekening

Schaal:  
1:50

formaat:  
A3

Datum:  
08-06-2020

project nummer:  
0453


tekening nummer:  
KAO-C1t-101


tekening naam:  
**begane grond**

Type:  
**Rijwoning 5400 C1-t**

Getekend:  
BvdL

Type C1t  
Bouwnummer  
7/14/18/22

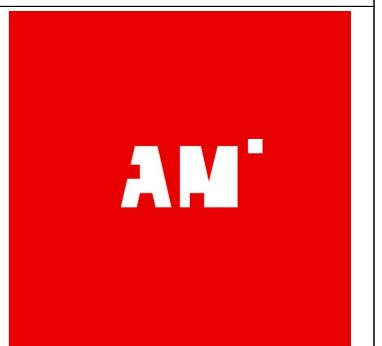

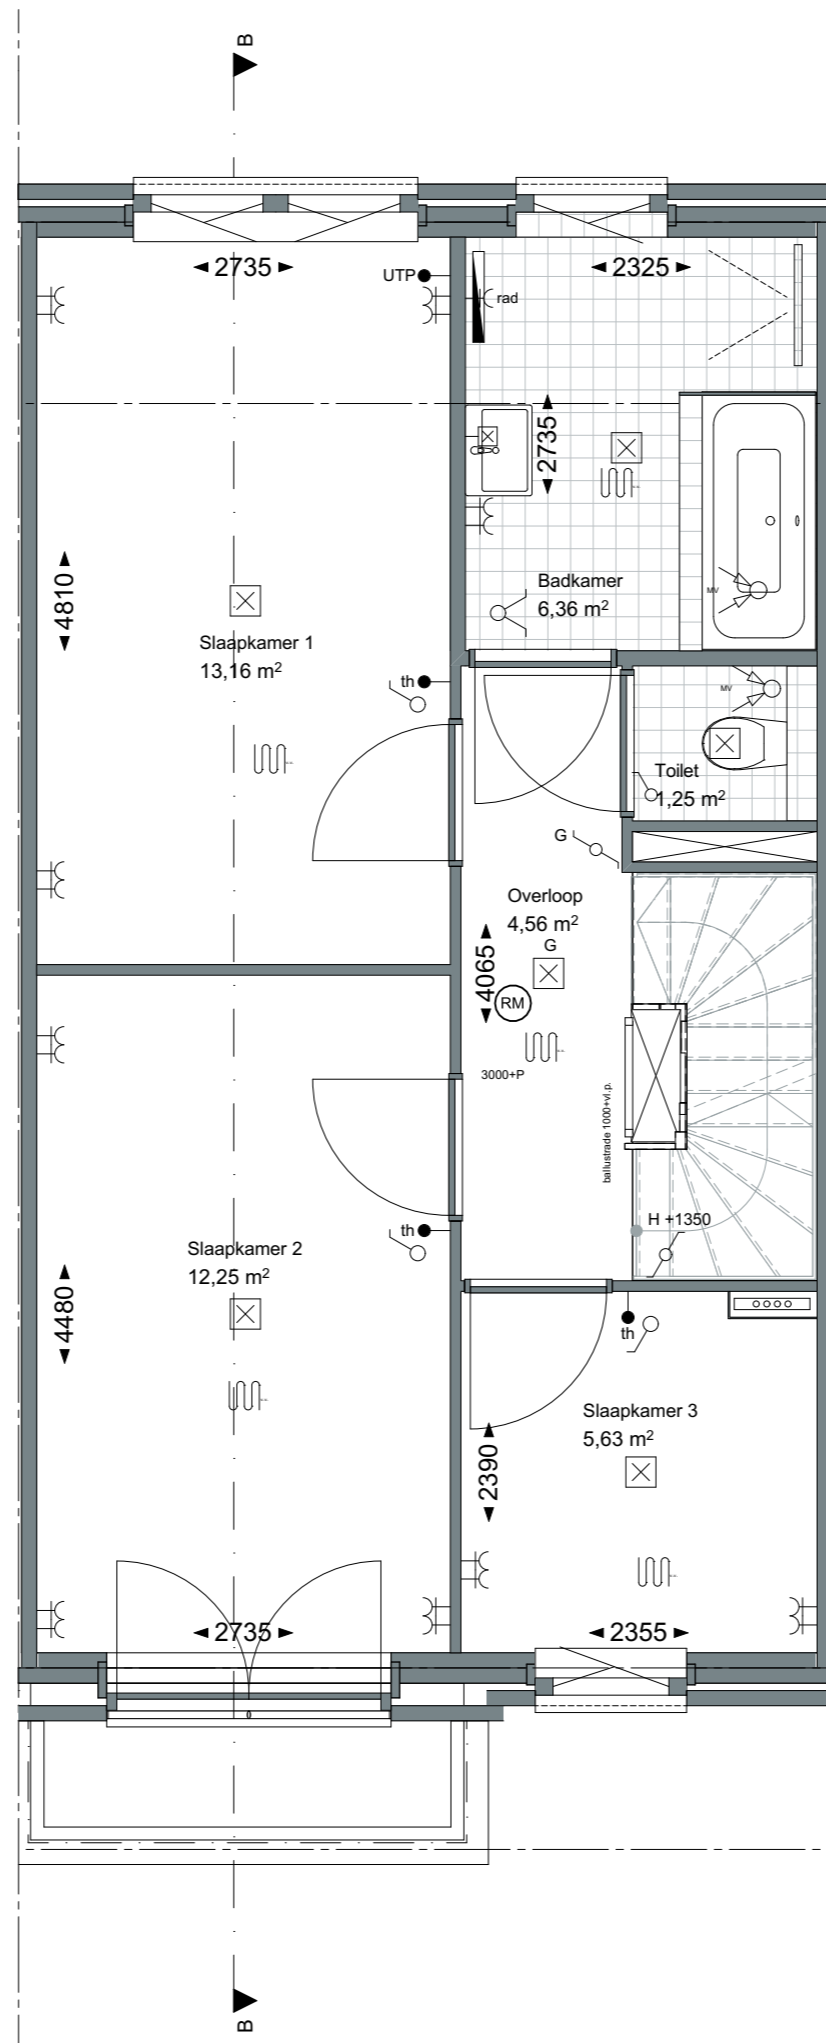

**ZVA**

Zeinstra Veerbeek Architecten

ILSY-Plantsoen 5  
2497 GA Den Haag

Telefoon: +31 703478594  
info@zeinstraveerbeek.nl  
www.zeinstraveerbeek.nl

Project:  
Weesperluis, Lanenrijk 2A2;

Fase:  
Verkooptekening

Schaal:  
1:50

formaat:  
A3

Datum:  
08-06-2020

project nummer:  
0453


tekening nummer:  
KAO-C1t-102


tekening naam:  
**eerste verdieping**

Type:  
**Rijwoning 5400 C1-t**

Getekend:  
BvdL

Type C1t  
Bouwnummer  
7/14/18/22

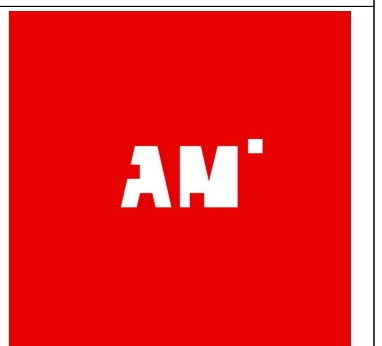

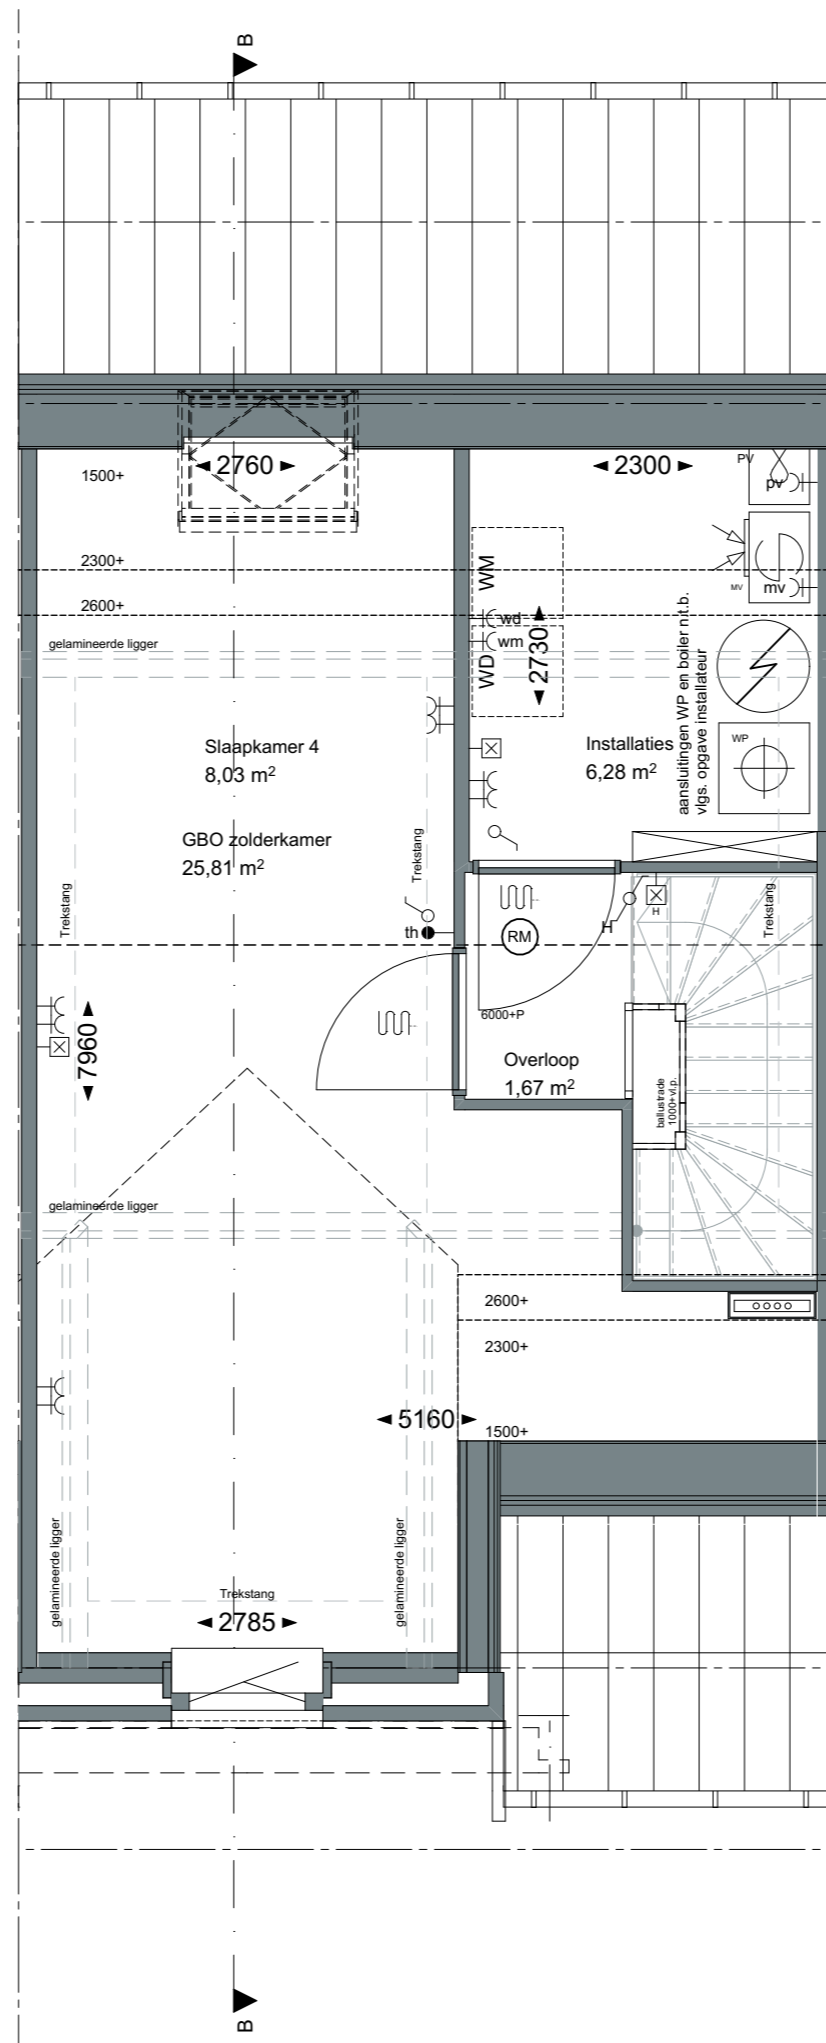

**ZVA**

Zeinstra Veerbeek Architecten

ILSY-Plantsoen 5  
2497 GA Den Haag

Telefoon: +31 703478594  
info@zeinstraveerbeek.nl  
www.zeinstraveerbeek.nl

Project:  
Weesperluis, Lanenrijk 2A2;

Fase:  
Verkooptekening

Schaal:  
1:50

formaat:  
A3

Datum:  
08-06-2020

project nummer:  
0453


tekening nummer:  
KAO-C1t-103


tekening naam:  
**tweede verdieping**

Type:  
**Rijwoning 5400 C1-t**

Getekend:  
BvdL

**Type C1t**  
**Bouwnummer**  
**7/14/18/22**

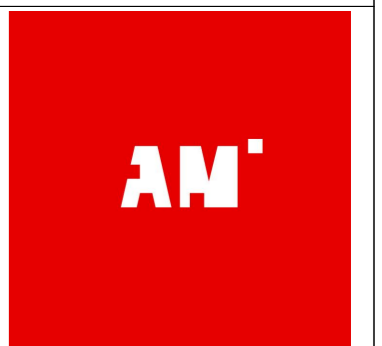

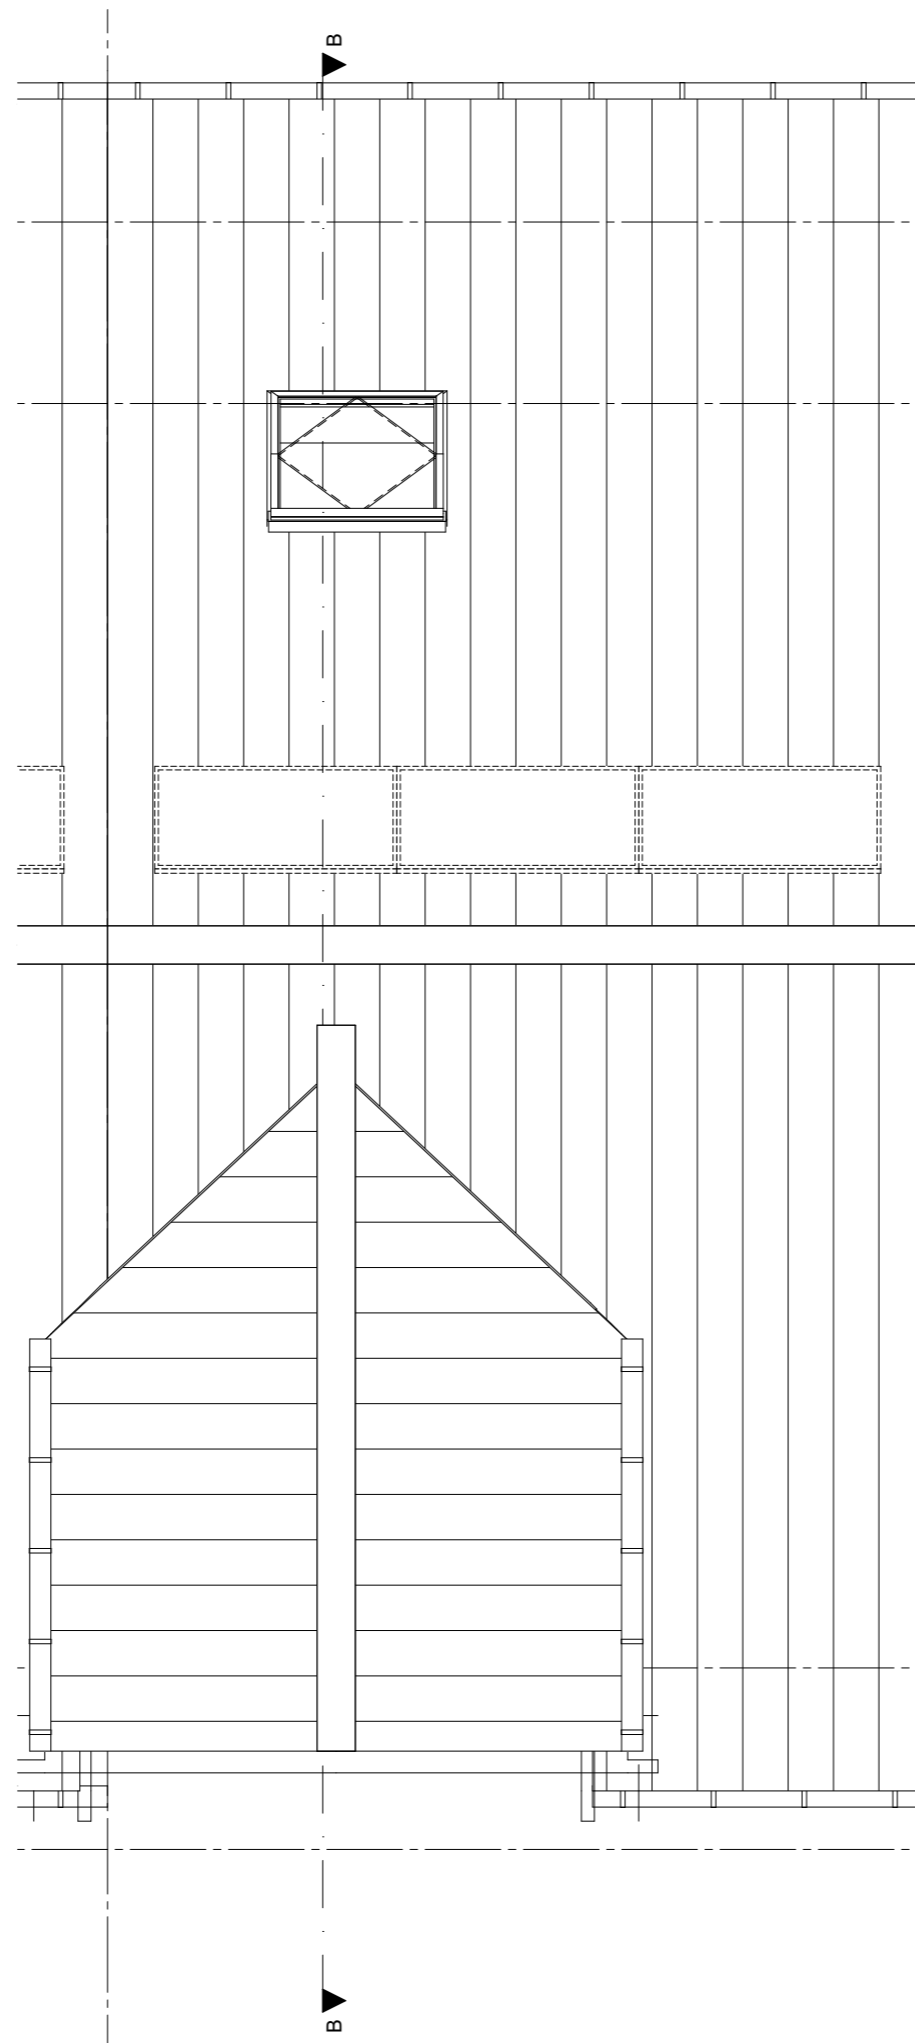

**ZVA**

Zeinstra Veerbeek Architecten

ILSY-Plantsoen 5  
2497 GA Den Haag

Telefoon: +31 703478594  
info@zeinstraveerbeek.nl  
www.zeinstraveerbeek.nl

Project:  
Weesperluis, Lanenrijk 2A2;

Fase:  
Verkooptekening

Schaal:  
1:50

formaat:  
A3

Datum:  
08-06-2020

project nummer:  
0453

tekening nummer:  
KAO-C1t-104

tekening naam:  
**dakaanzicht**

Type:  
**Rijwoning 5400 C1-t**

Getekend:  
BvdL

Type C1t  
Bouwnummer  
7/14/18/22

  
— LANENRIJK —

**AM'**

**ZVA**

Zeinstra Veerbeek Architecten

ILSY-Plantsoen 5  
2497 GA Den Haag

Telefoon: +31 703478594  
info@zeinstraveerbeek.nl  
www.zeinstraveerbeek.nl

Project:  
Weespersluis, Lanenrijk 2A2;

Fase:  
Verkooptekening

Schaal:  
1:100

formaat:  
A3

Datum:  
08-06-2020

project nummer:  
0453




tekening nummer:  
KAO-C1t-201

tekening naam:  
**gevels/doorsnede**

Type:  
**Rijwoning 5400 C1-t**

Getekend:  
BvdL

Type C1t  
Bouwnummer  
7/14/18/22

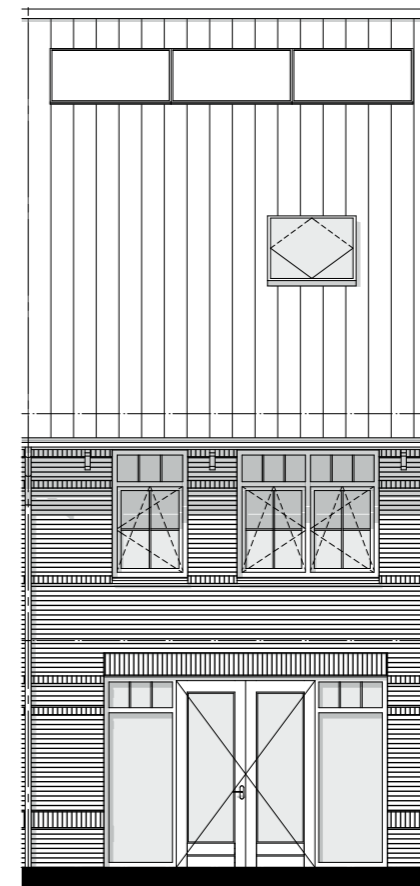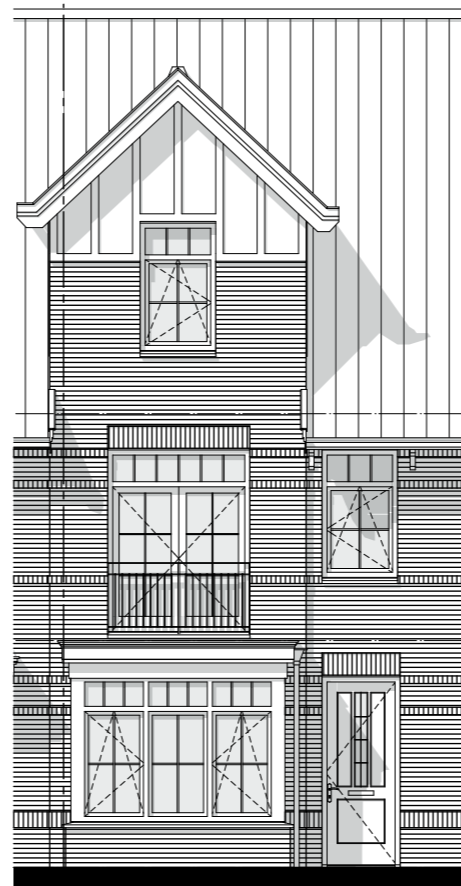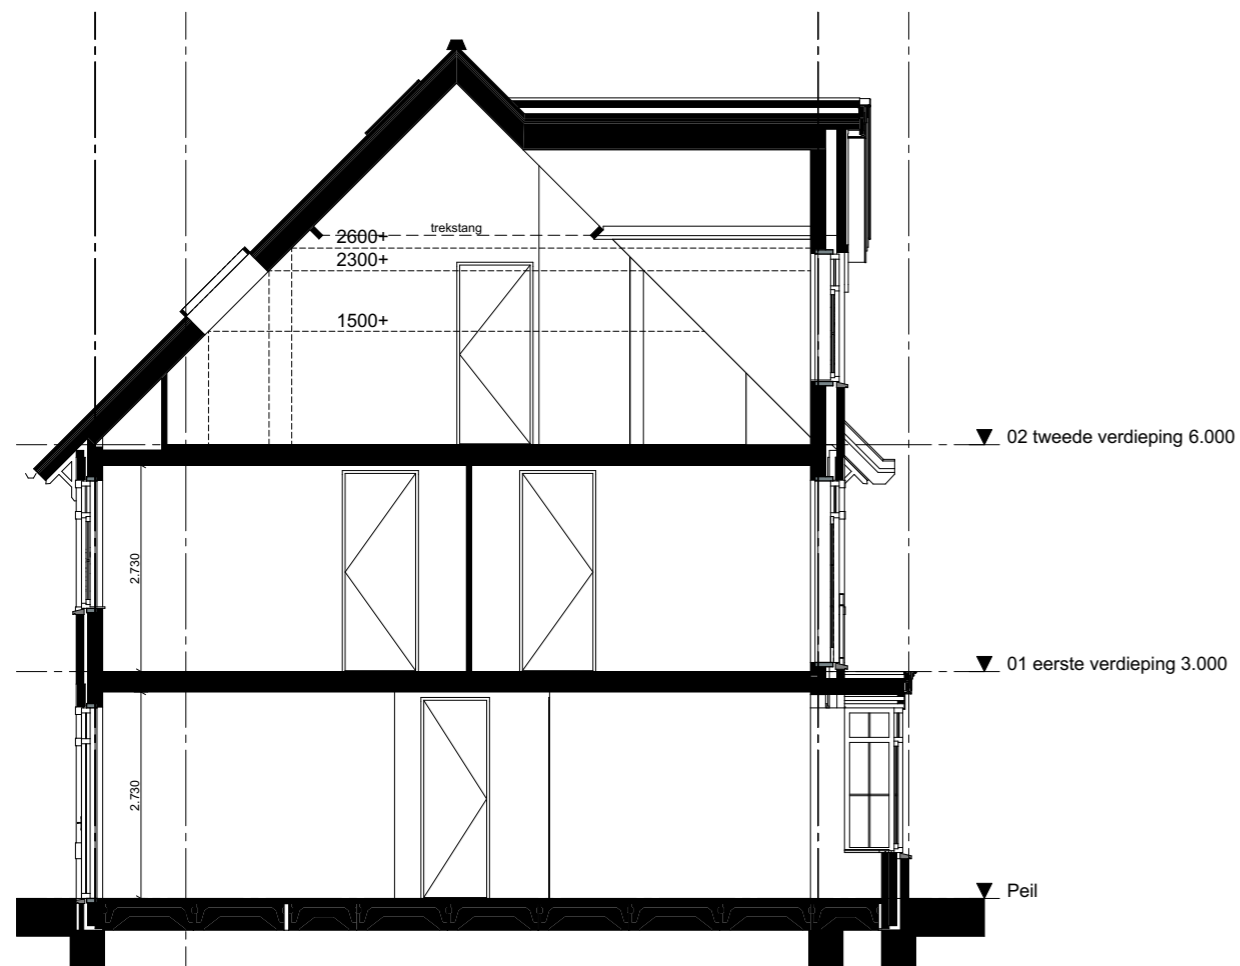

  
— LANENRIJK —

**AM'**