

Type J-sp, Bouwnummer 100 en 106



electra conform NEN 1010

- videodeurbel (bel met videofunctie)
- wandlichtpunt
- plafondlichtpunt
- enkelpolige schakelaar
- wisselschakelaar
- serieschakelaar
- wandcontactdoos dubbel geaard, horizontaal
- wandcontactdoos enkel geaard
- wand-/rookmelder (aangesloten op lichtnet) conform NEN2555
- aansluiting wasmachine
- aansluiting pv-panelen
- aansluiting mechanische ventilatie
- aansluiting radiator
- kamerthermostaat
- loze leiding wasdroger
- afzuigpunt mech.vent.
- Buitenkraan
- Bewegingsmelder
- schoorsteen tbv. ventilatie berging

bouwkundig

- meterkast
 - MV-box
 - warmtepomp
 - opstelplaats droger/wasmachine
 - kruipluik
 - boiler
 - CV-verdeler
 - radiator
 - wonningscheidende wand
 - binnenwand 70mm / 100mm
 - gevelpakket gevelsteen-spouw-isolatie-binnenblad
 - tegelwerk
 - Loopdeur
 - HWA
- GBO slaapkamer = gemeten tot 1500+lijn
opp. slaapkamer = gemeten conform verblijfsruimte

ZVA

Zeinstra Veerbeek Architecten

ILSY-Plantsoen 5
2497 GA Den Haag

Telefoon: +31 703478594
info@zeinstraveerbeek.nl
www.zeinstraveerbeek.nl

Project:
Weesperluis, Lanenrijk 2A2;

Fase:
Verkooptekening

Schaal:
1:100

formaat:
A3

Datum:
08-06-2020

project nummer:
0453

tekening nummer:
KAO-J-sp-100

tekening naam:
voorblad

Type:
2-kap J-sp


Getekend:
BvdL

Type J-sp,
Bouwnummer
100 en 106



— LANENRIJK —

AM'

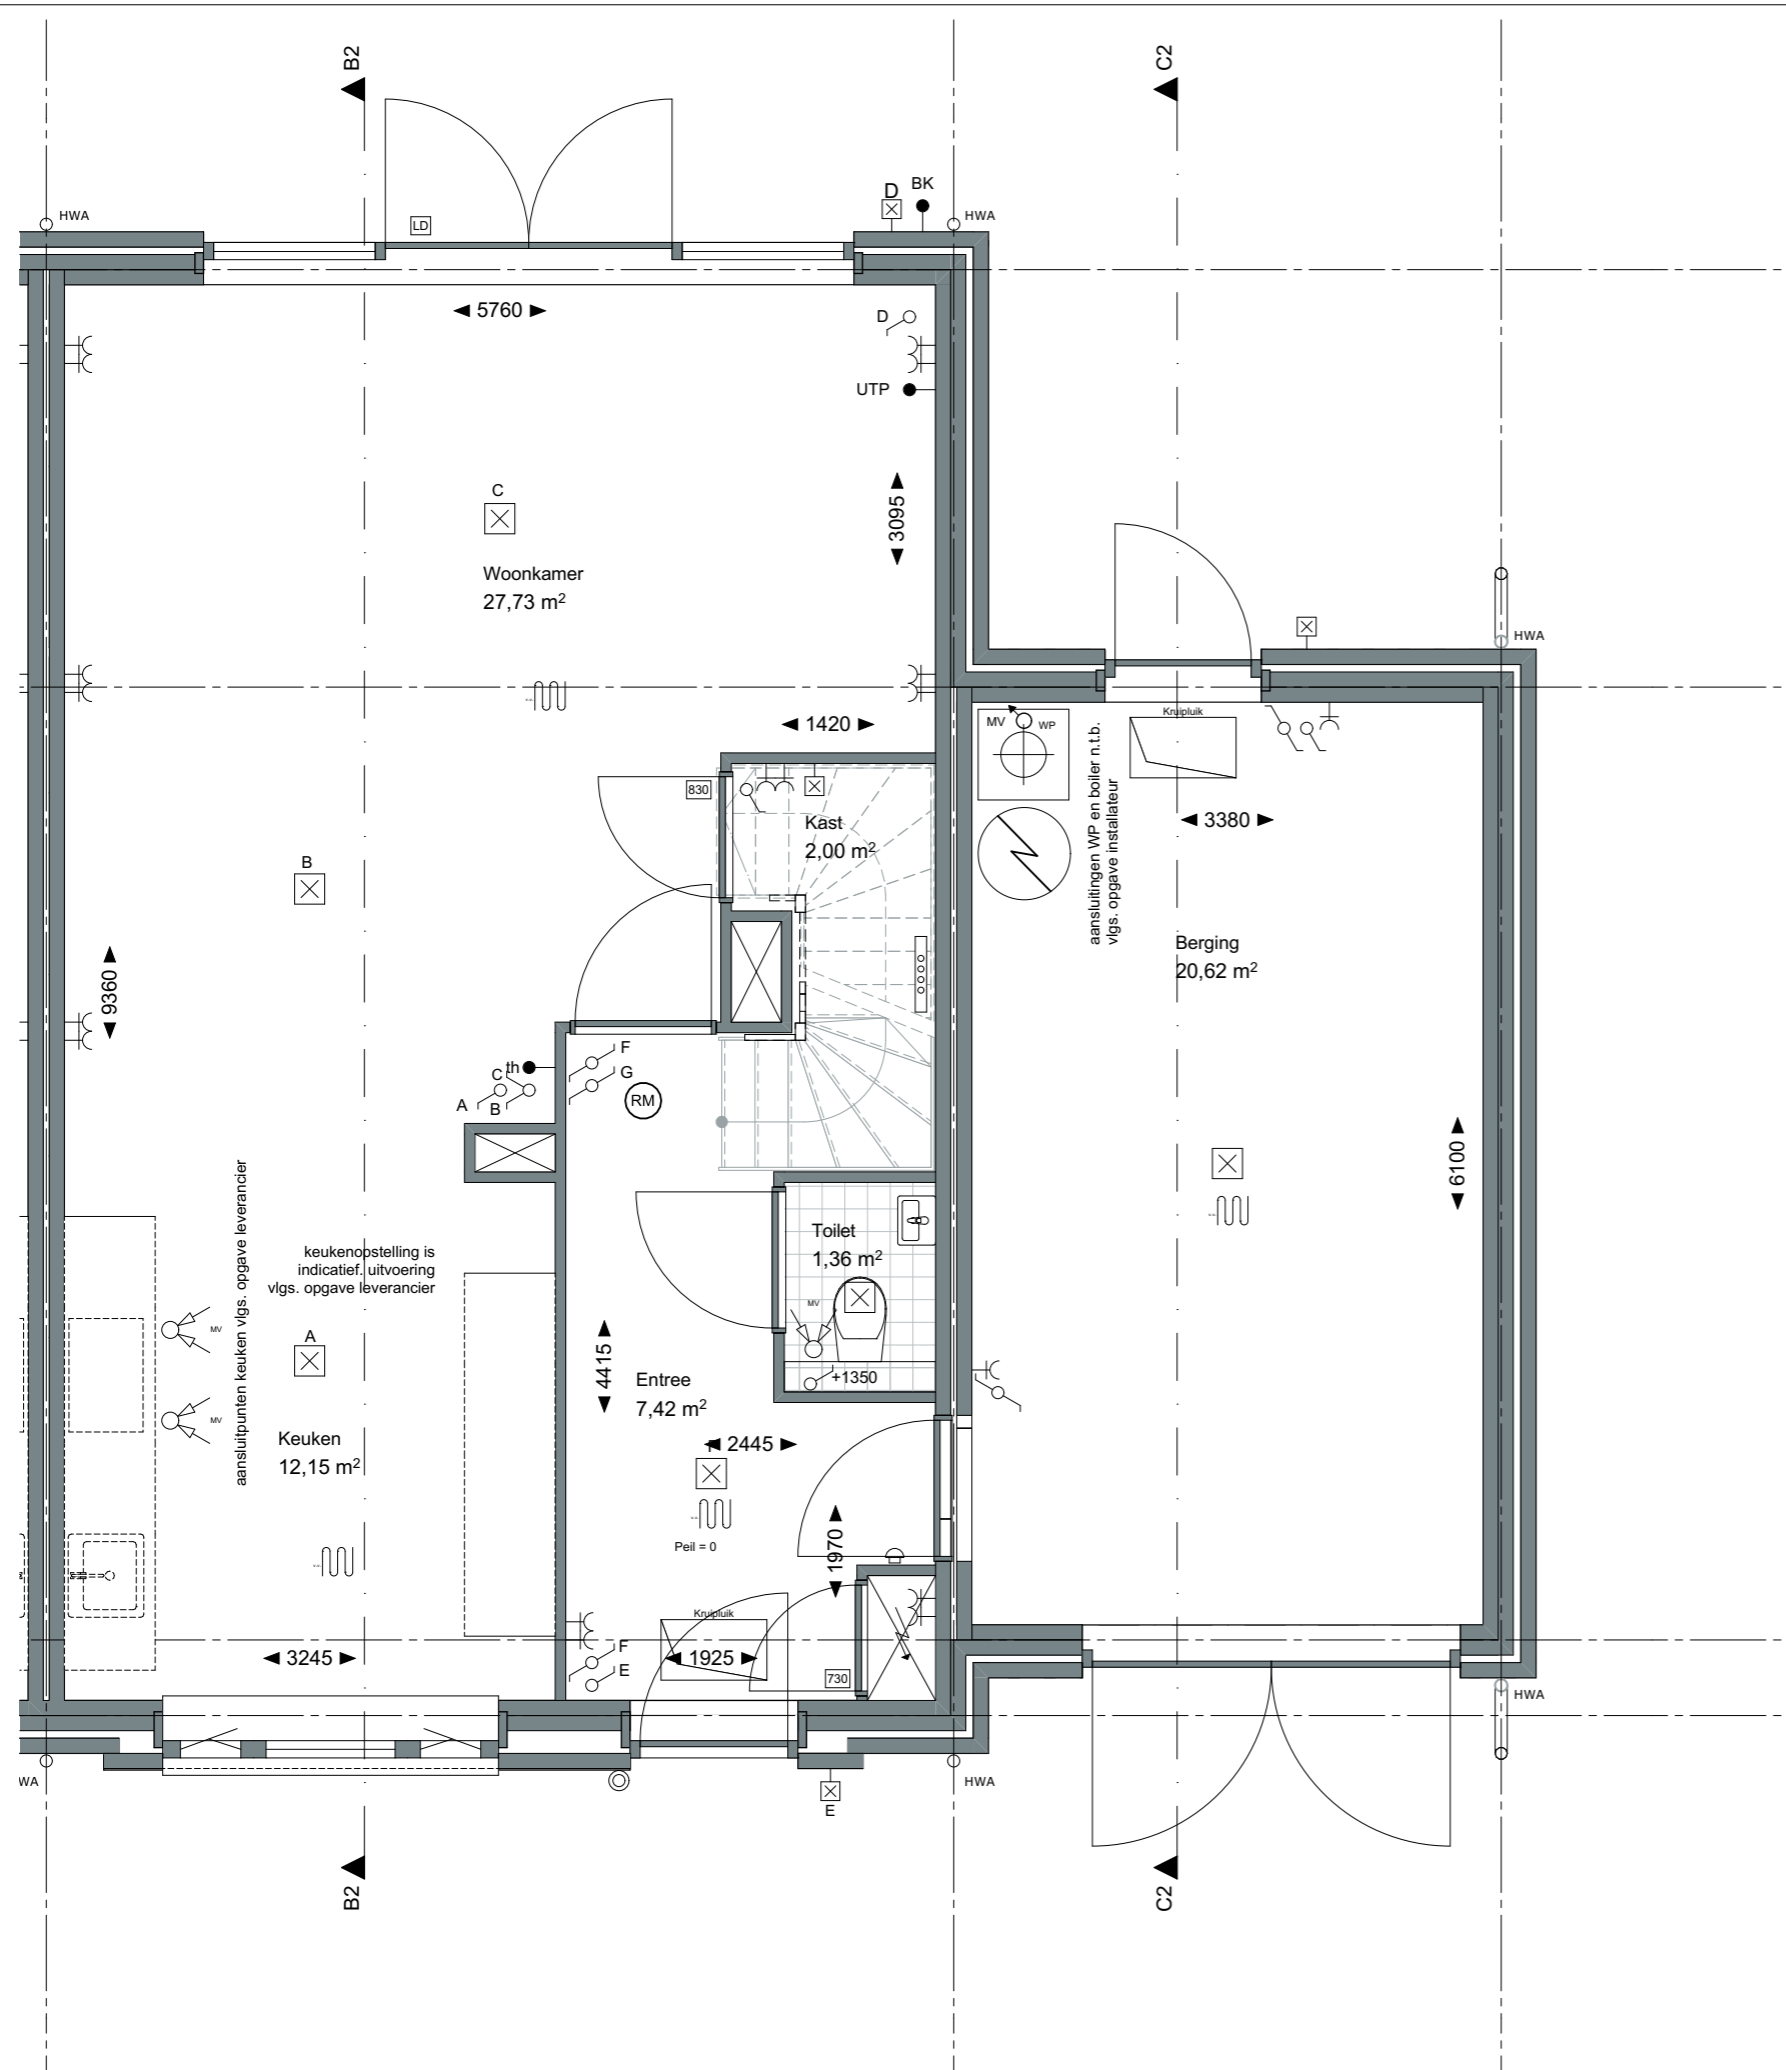

ZVA
 Zeinstra Veerbeek Architecten
 ILSY-Plantsoen 5
 2497 GA Den Haag

Telefoon: +31 703478594
 info@zeinstraveerbeek.nl
 www.zeinstraveerbeek.nl

Project:
 Weesperluis, Lanenrijk 2A2;

Fase:
 Verkooptekening

Schaal:
 1:50

formaat:
 A3

Datum:
 08-06-2020

project nummer:
 0453

tekening nummer:
 KAO-J-sp-101


tekening naam:
begane grond

Type:
2-kap J-sp

Getekend:
 BvdL

Type J-sp,
 Bouwnummer
 100 en 106



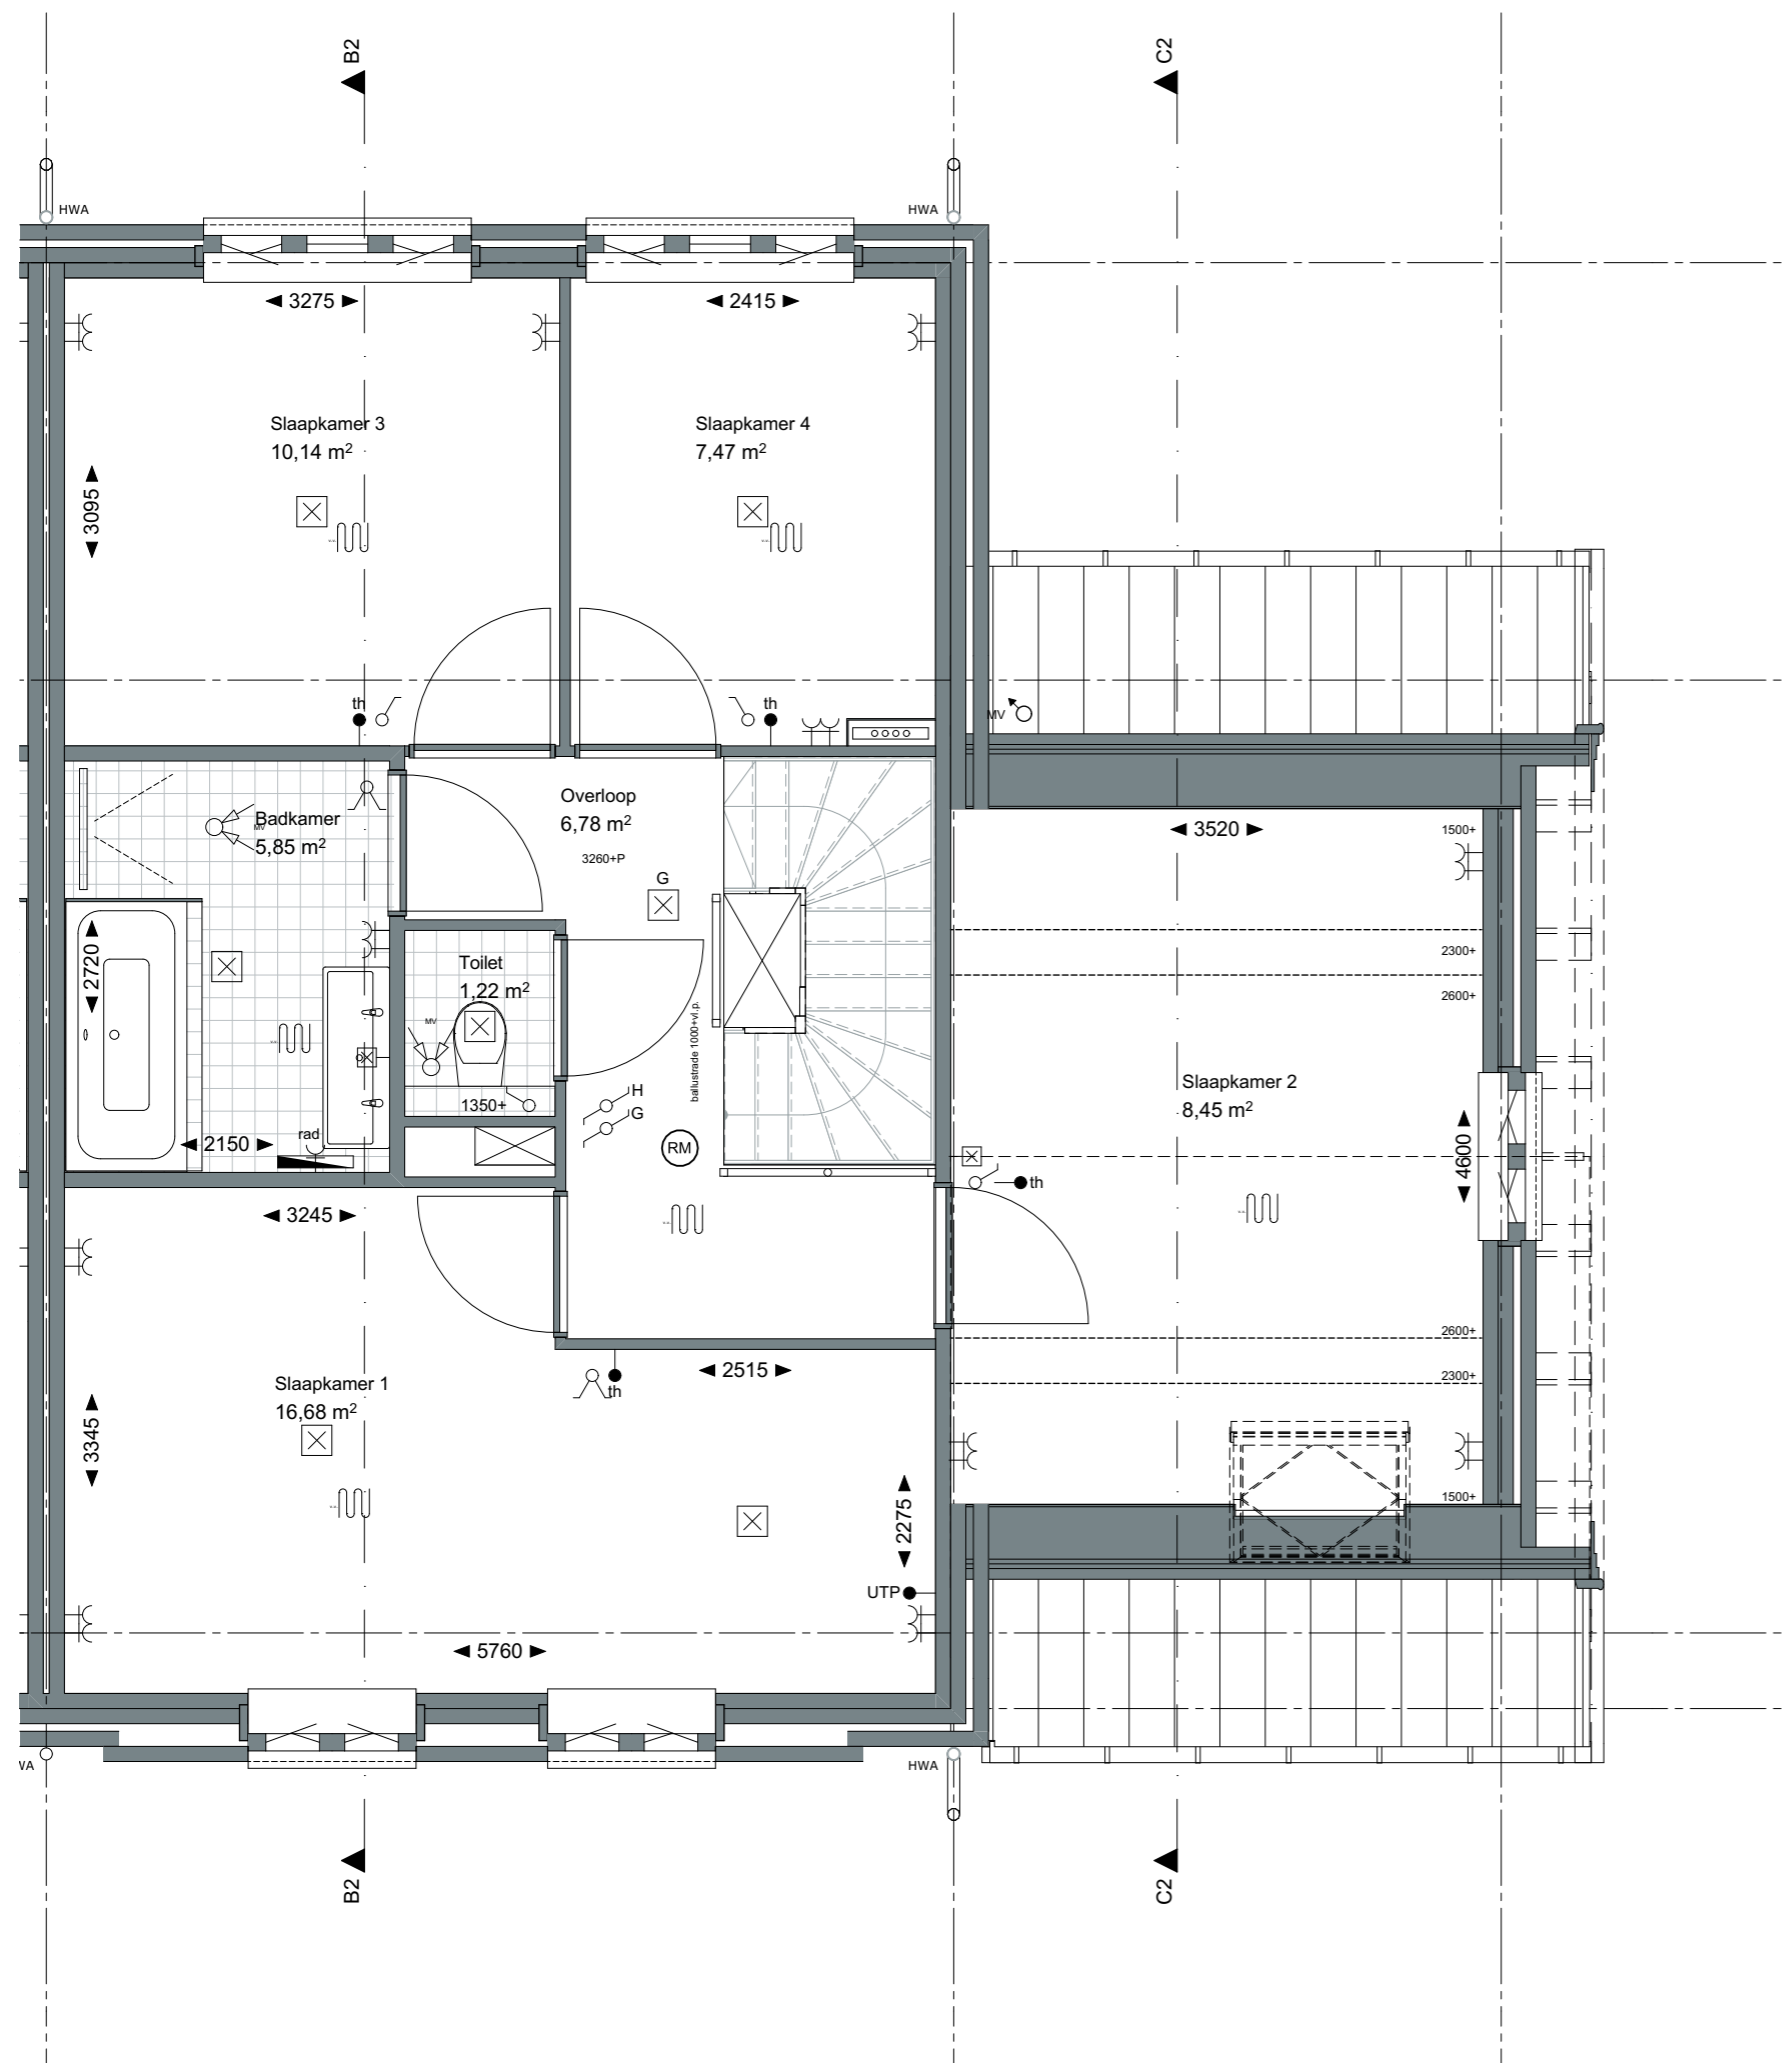

ZVA
 Zeinstra Veerbeek Architecten
 ILSY-Plantsoen 5
 2497 GA Den Haag

Telefoon: +31 703478594
 info@zeinstraveerbeek.nl
 www.zeinstraveerbeek.nl

Project:
 Weesperluis, Lanenrijk 2A2;

Fase:
 Verkooptekening

Schaal:
 1:50

formaat:
 A3

Datum:
 08-06-2020

project nummer:
 0453

tekening nummer:
 KAO-J-sp-102


tekening naam:
eerste verdieping

Type:
2-kap J-sp

Getekend:
 BvdL

Type J-sp,
 Bouwnummer
 100 en 106



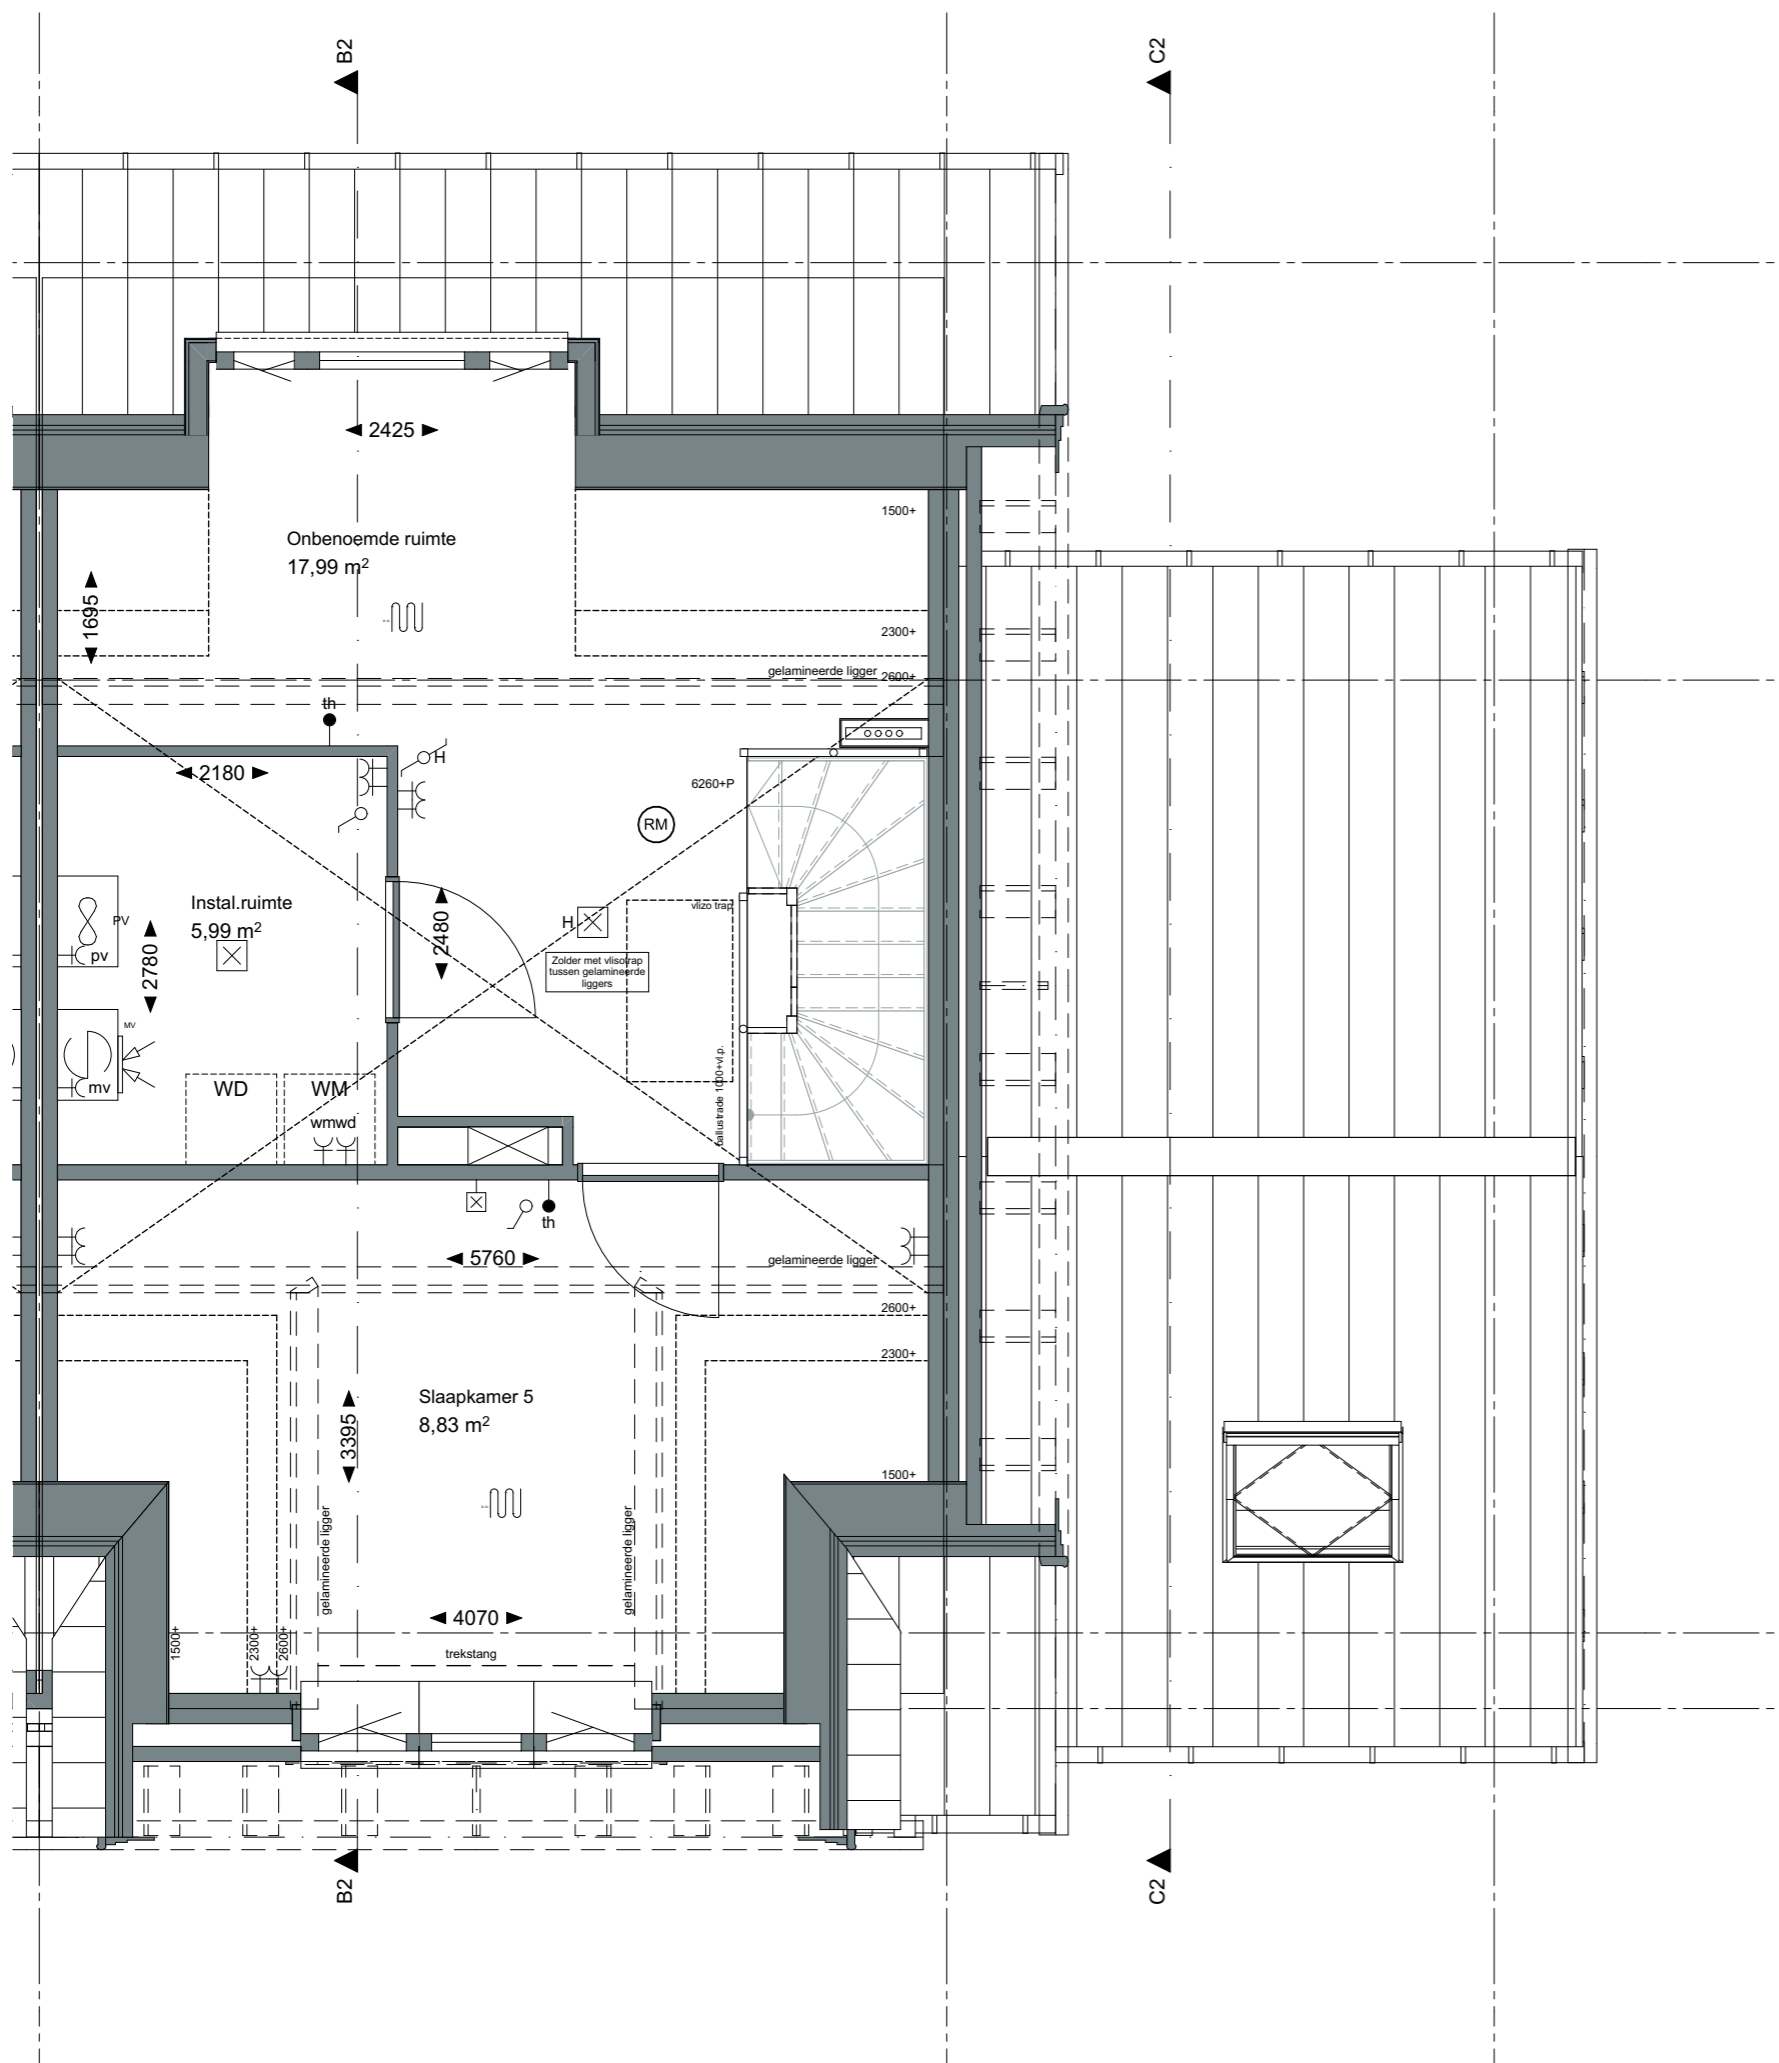

ZVA
 Zeinstra Veerbeek Architecten
 ILSY-Plantsoen 5
 2497 GA Den Haag

Telefoon: +31 703478594
 info@zeinstraveerbeek.nl
 www.zeinstraveerbeek.nl

Project:
 Weesperluis, Lanenrijk 2A2;

Fase:
 Verkooptekening

Schaal:
 1:50

formaat:
 A3

Datum:
 08-06-2020

project nummer:
 0453

tekening nummer:
 KAO-J-sp-103


tekening naam:
tweede verdieping

Type:
2-kap J-sp

Getekend:
 BvdL

Type J-sp,
 Bouwnummer
 100 en 106



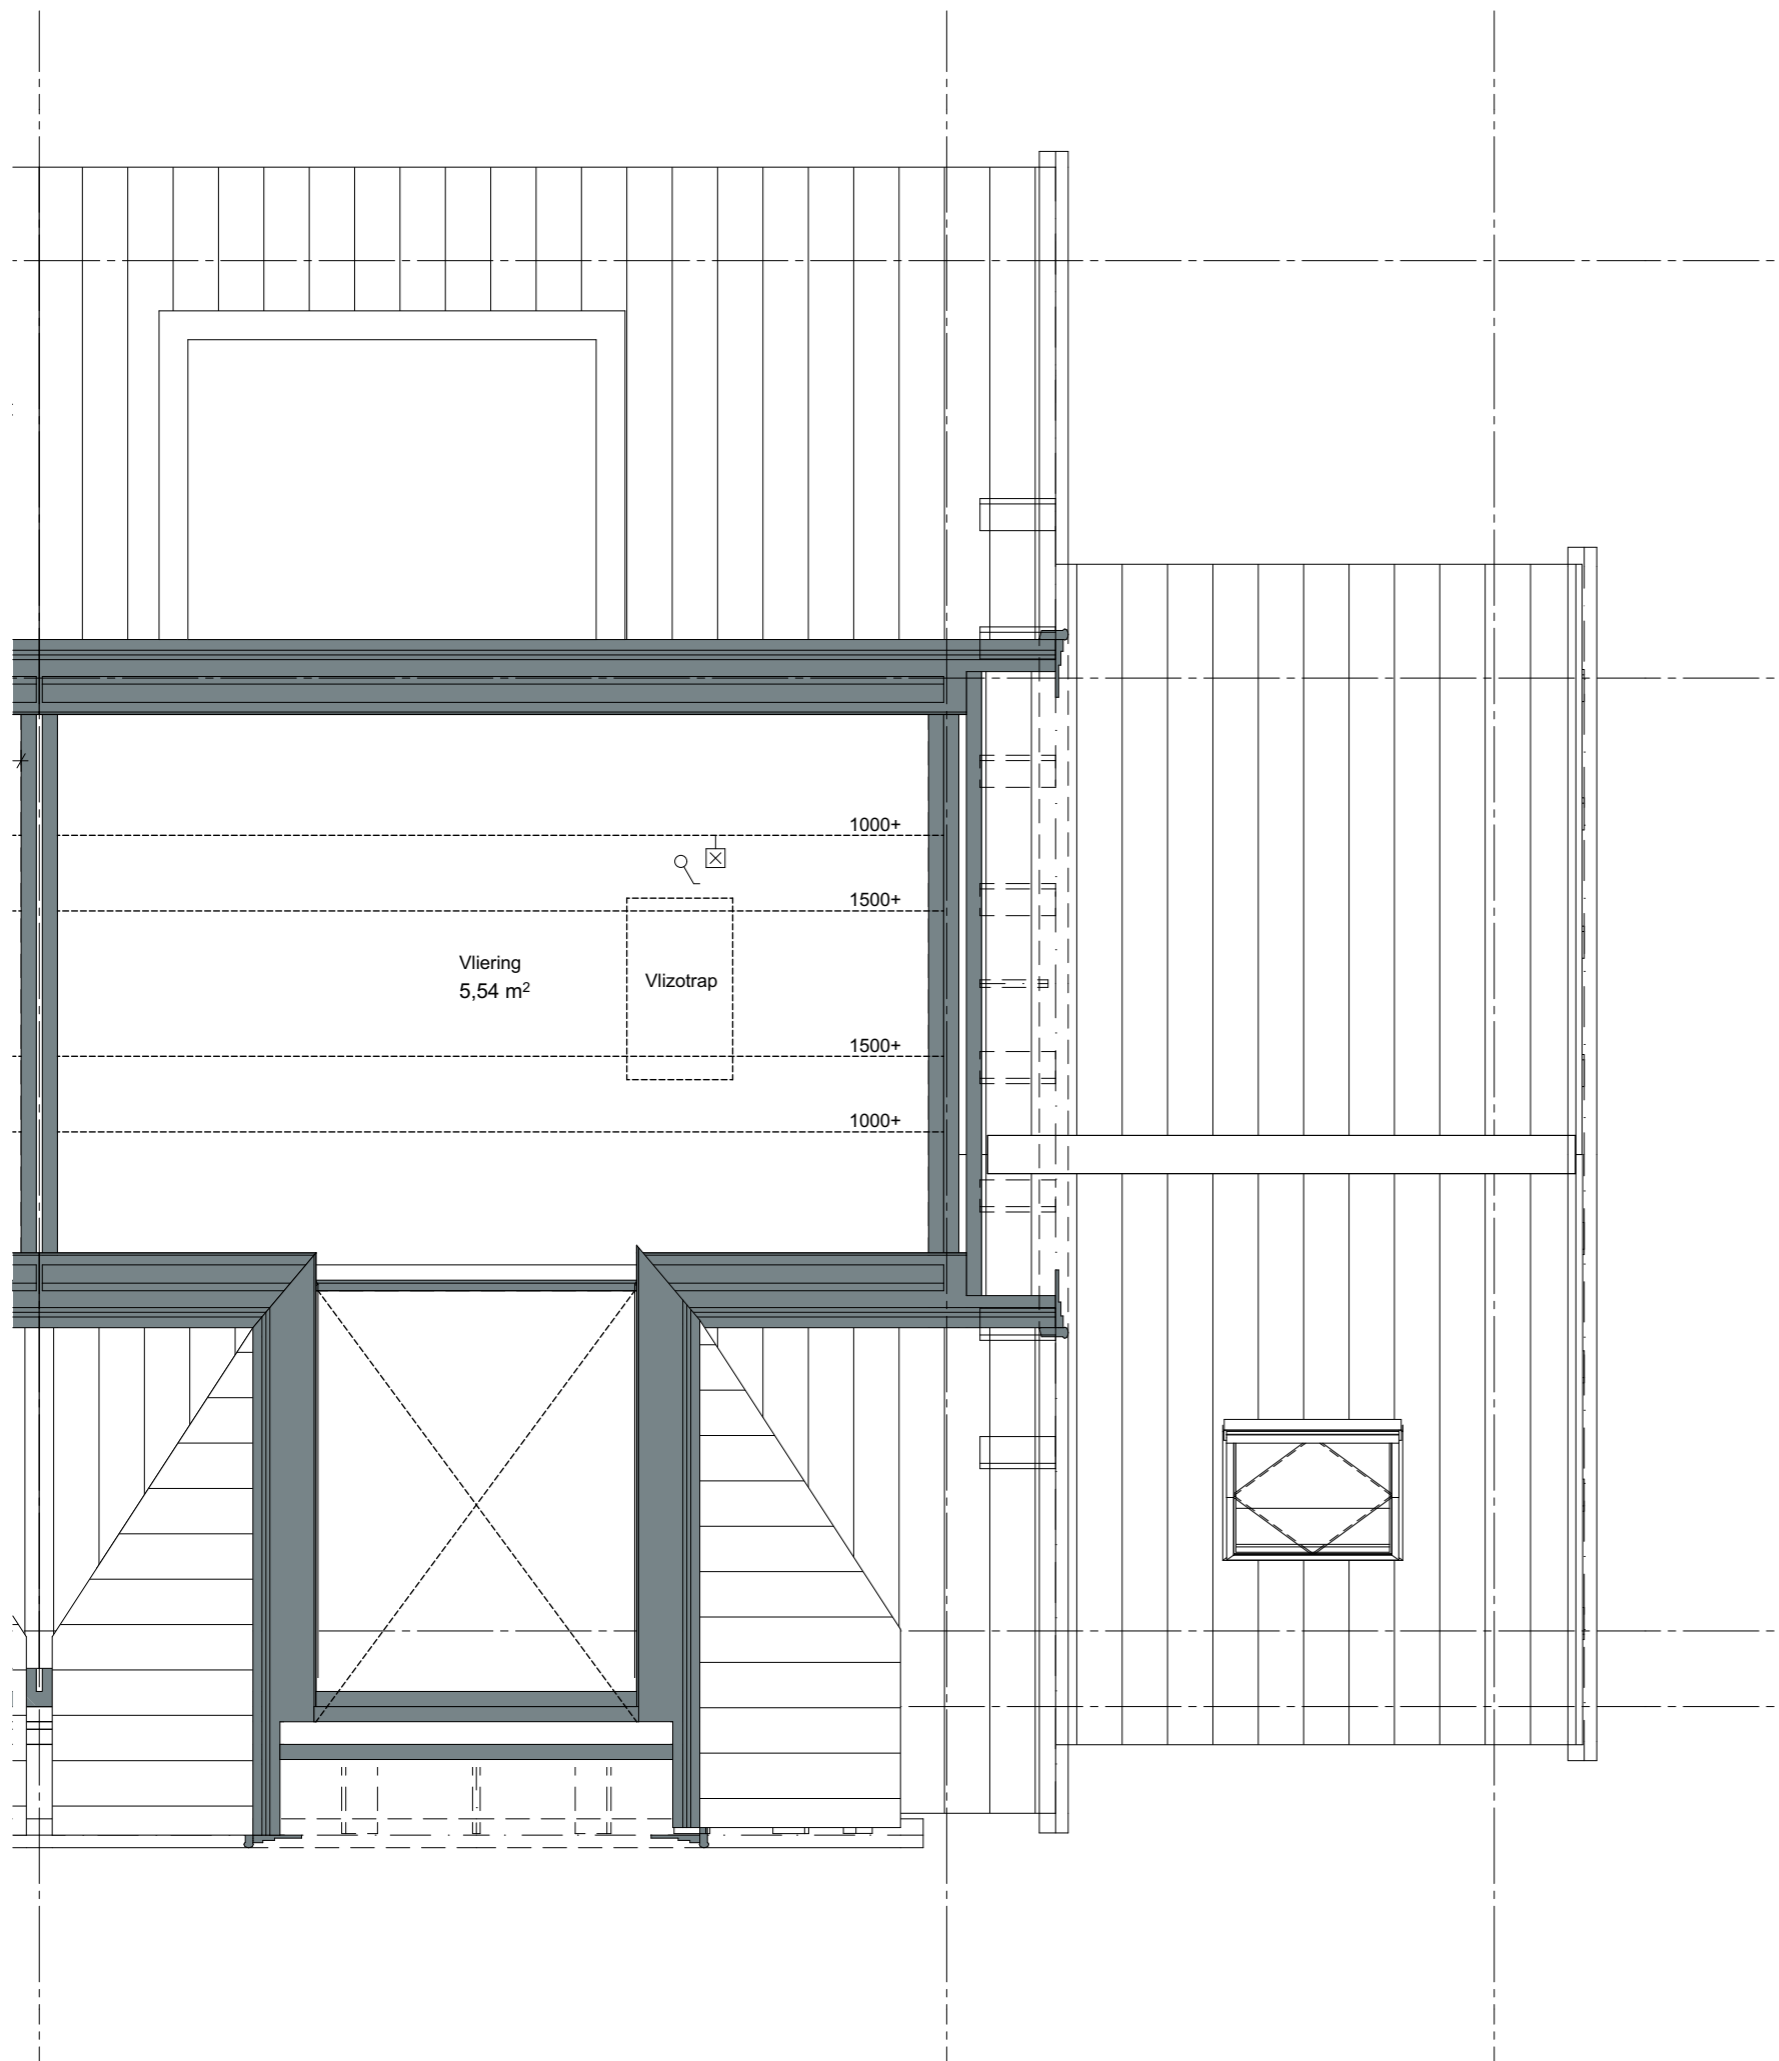

ZVA

Zeinstra Veerbeek Architecten

ILSY-Plantsoen 5
2497 GA Den Haag

Telefoon: +31 703478594
info@zeinstraveerbeek.nl
www.zeinstraveerbeek.nl

Project:
Weesperluis, Lanenrijk 2A2;

Fase:
Verkooptekening

Schaal:
1:50

formaat:
A3

Datum:
08-06-2020

project nummer:
0453

tekening nummer:
KAO-J-sp-103a


tekening naam:
Vliering


Type:
2-kap J-sp

Getekend:
BvdL

Type J-sp,
Bouwnummer
100 en 106


— LANENRIJK —

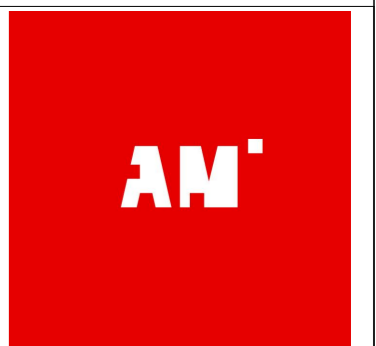

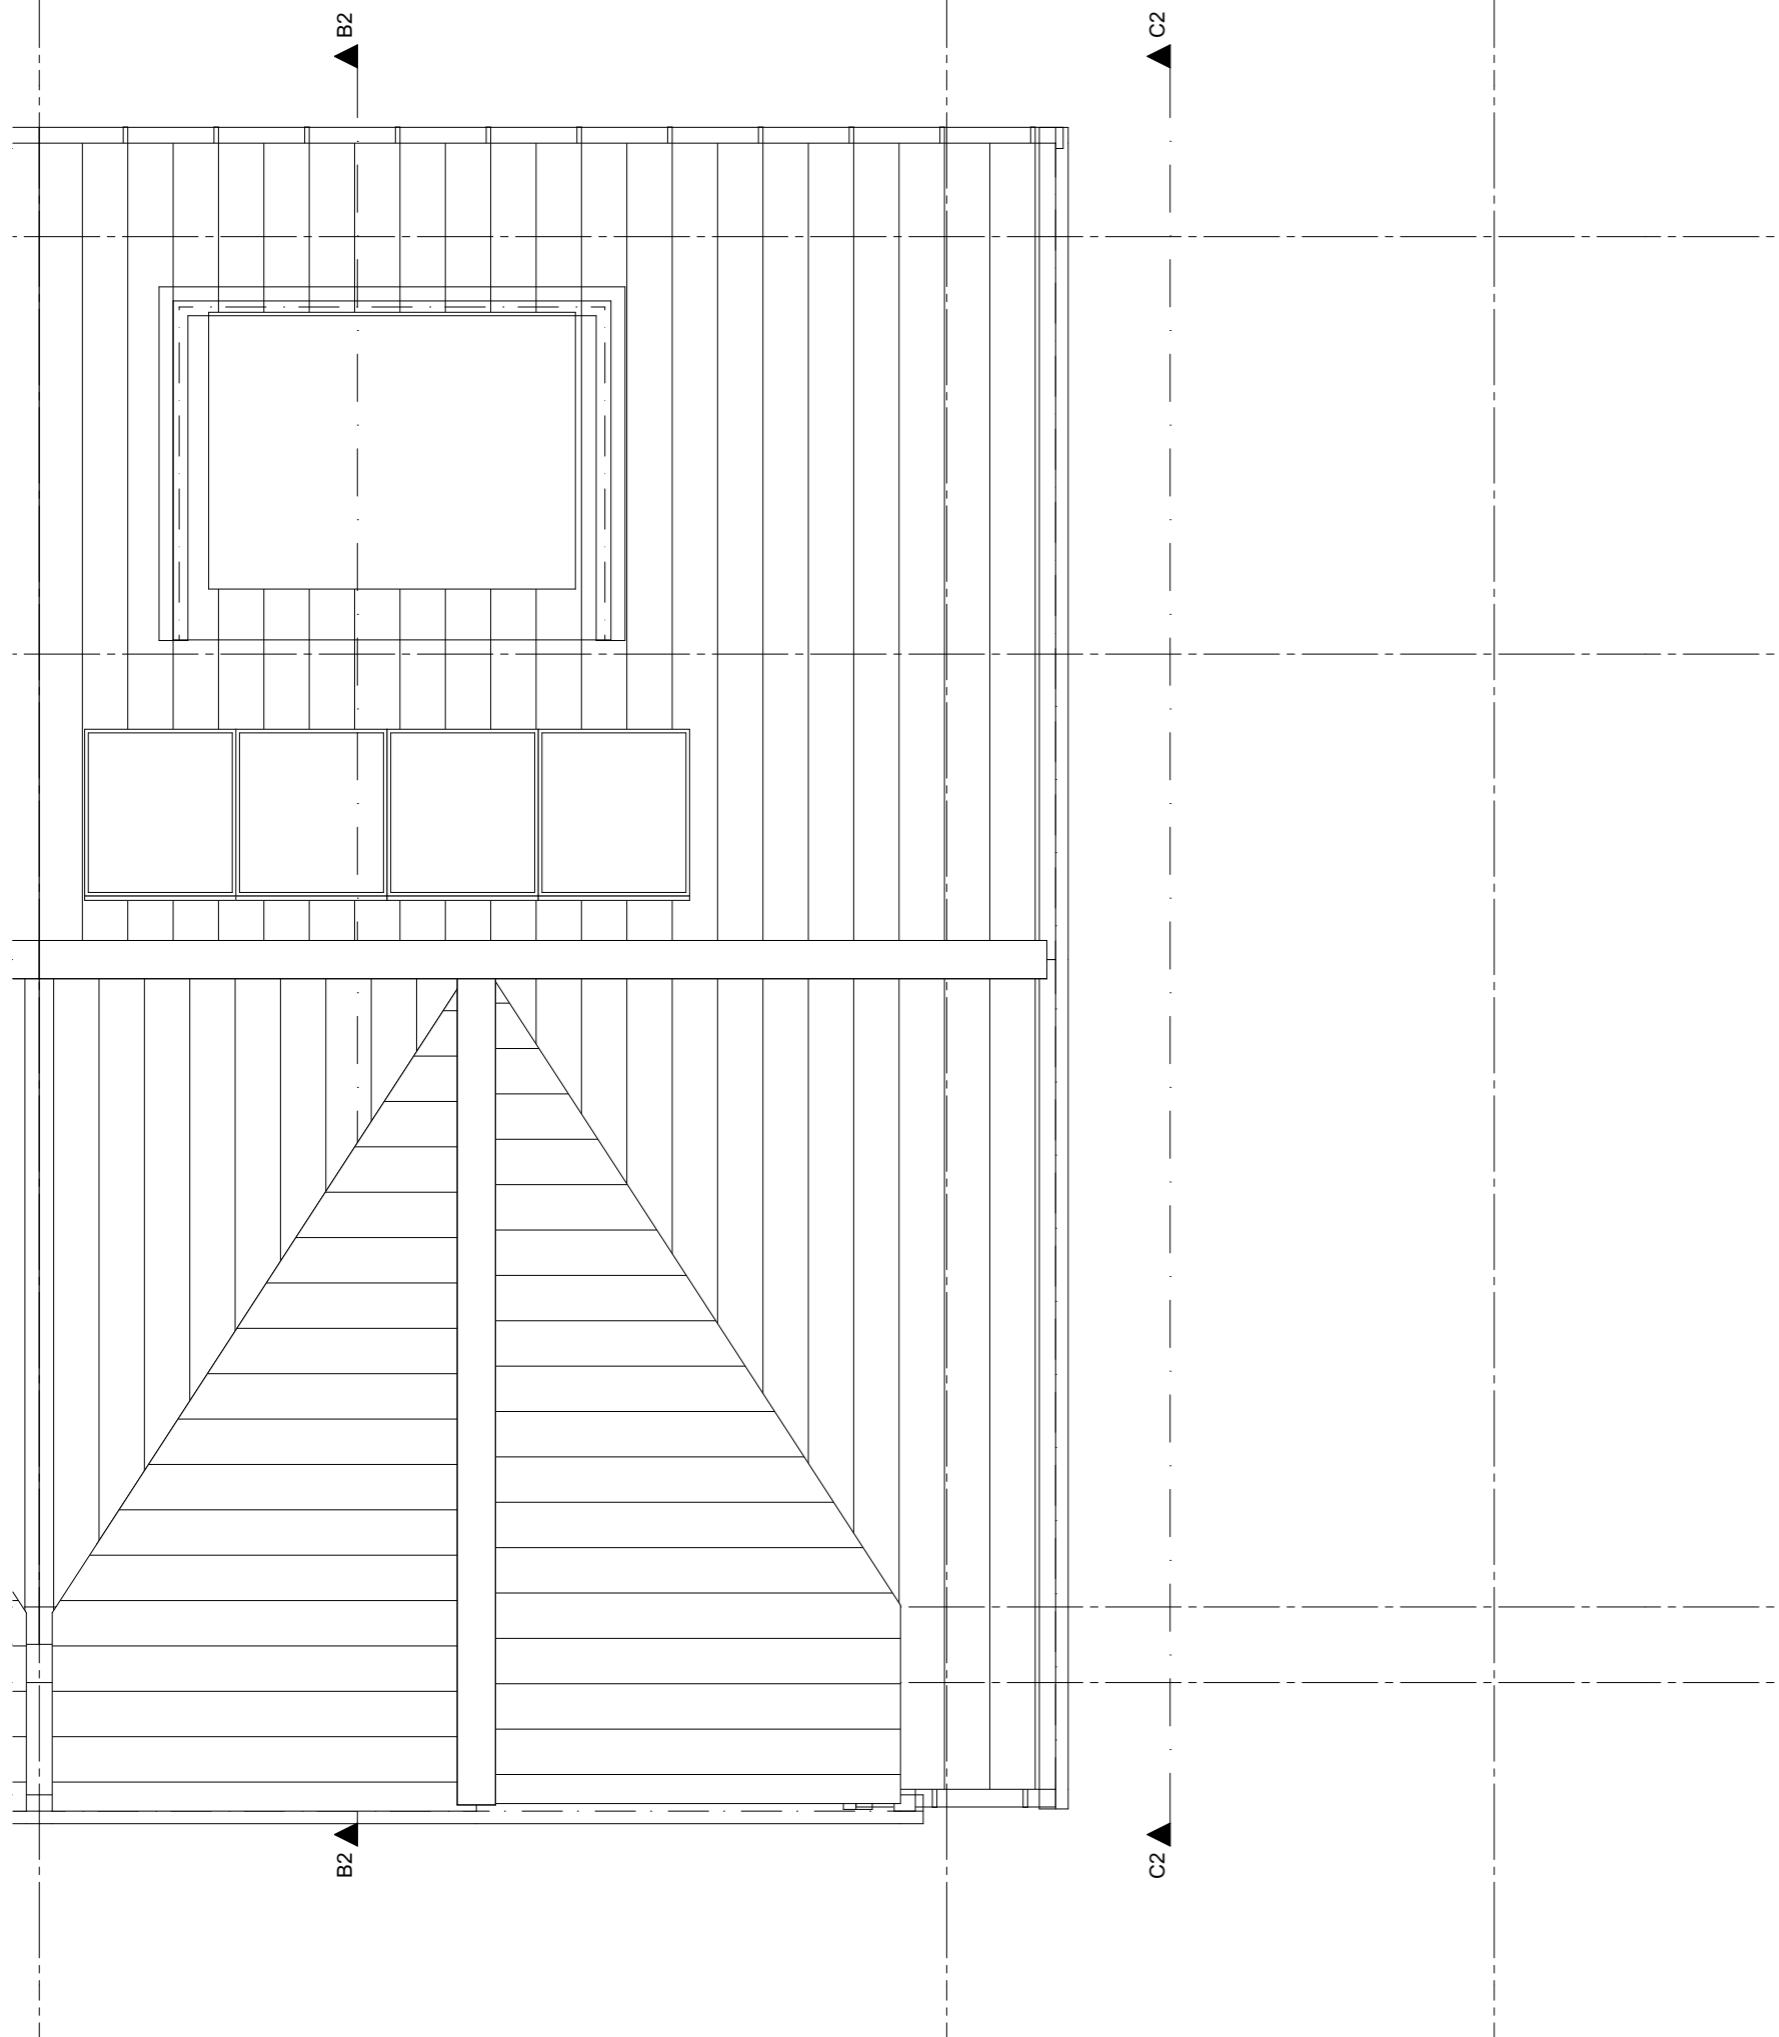

ZVA

Zeinstra Veerbeek Architecten

ILSY-Plantsoen 5
2497 GA Den Haag

Telefoon: +31 703478594
info@zeinstraveerbeek.nl
www.zeinstraveerbeek.nl

Project:
Weesperluis, Lanenrijk 2A2;

Fase:
Verkooptekening

Schaal:
1:50

formaat:
A3

Datum:
08-06-2020

project nummer:
0453


tekening nummer:
KAO-J-sp-104



tekening naam:
dakaanzicht

Type:
2-kap J-sp

Getekend:
BvdL

Type J-sp,
Bouwnummer
100 en 106

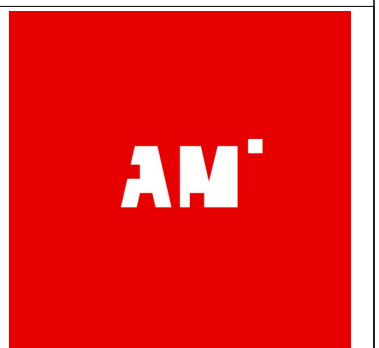

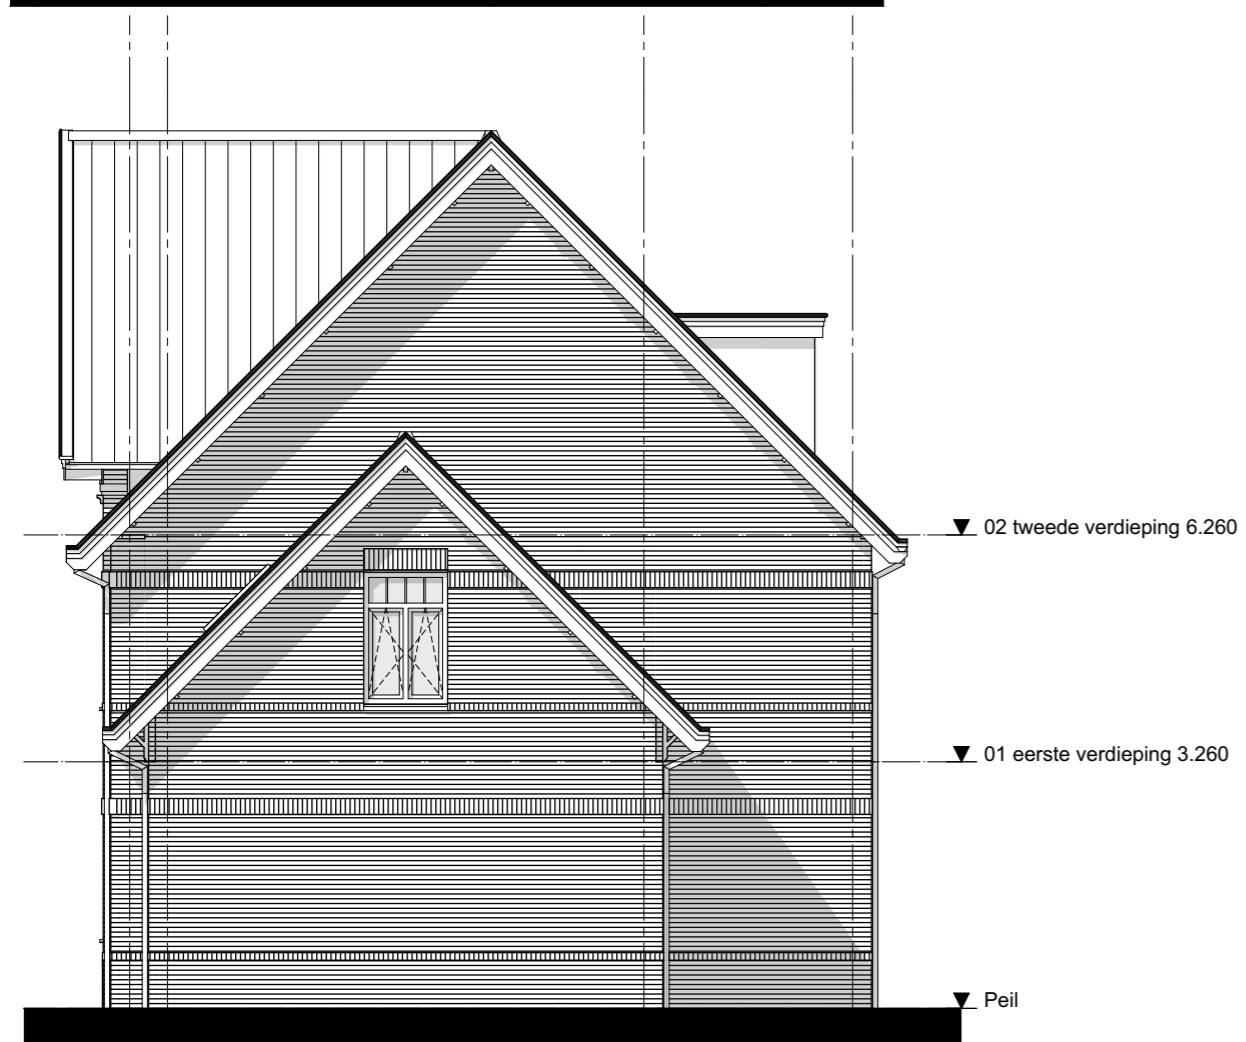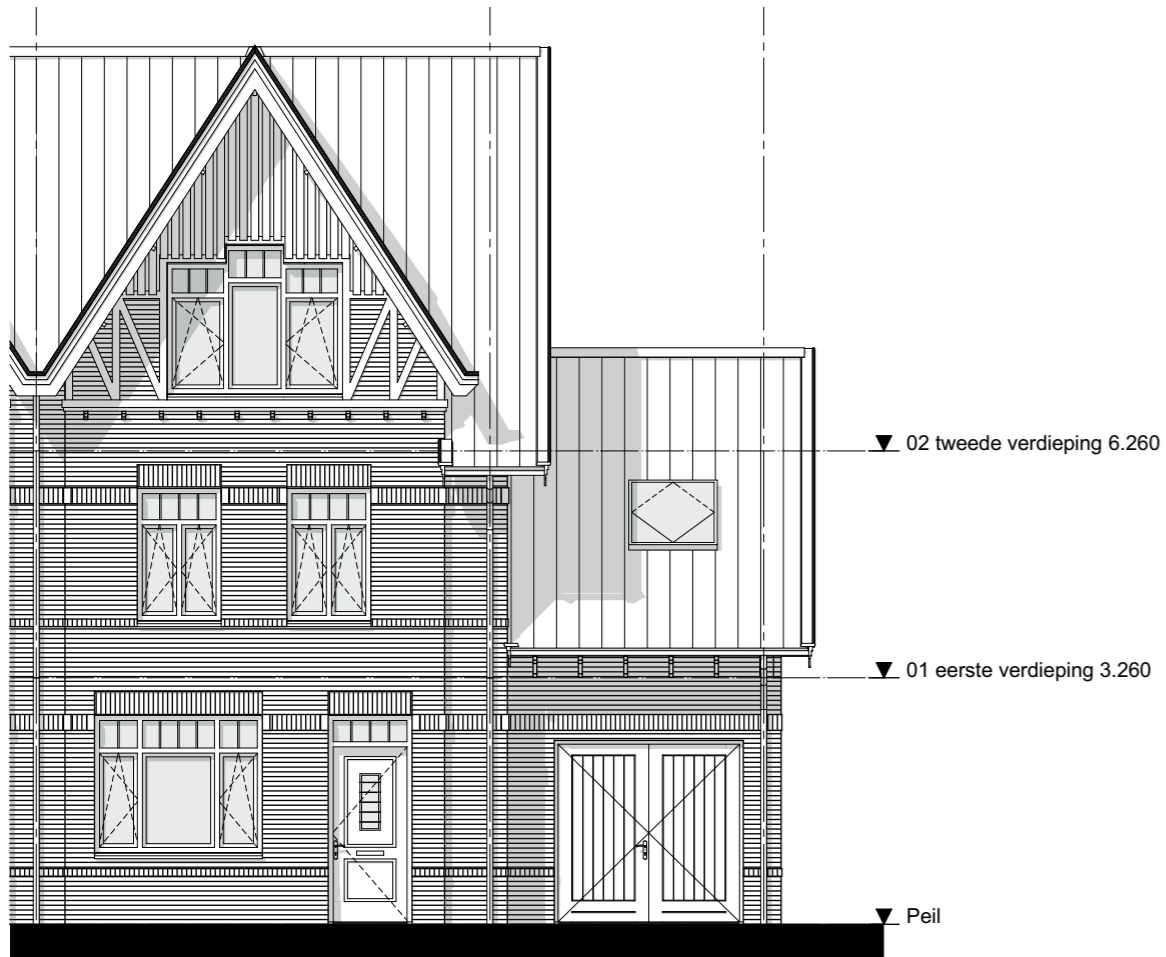

ZVA

Zeinstra Veerbeek Architecten

ILSY-Plantsoen 5
2497 GA Den Haag

Telefoon: +31 703478594
info@zeinstraveerbeek.nl
www.zeinstraveerbeek.nl

Project:
Weesperluis, Lanenrijk 2A2;

Fase:
Verkooptekening

Schaal:
1:100

formaat:
A3

Datum:
08-06-2020

project nummer:
0453


tekening nummer:
KAO-J-sp-201

tekening naam:
gevels

Type:
2-kap J-sp

Getekend:
BvdL

Type J-sp,
Bouwnummer
100 en 106

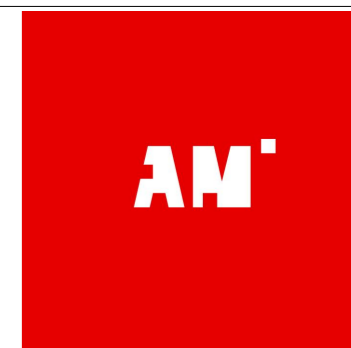

ZVA

Zeinstra Veerbeek Architecten

ILSY-Plantsoen 5
2497 GA Den Haag

Telefoon: +31 703478594
info@zeinstraveerbeek.nl
www.zeinstraveerbeek.nl

Project:
Weesperluis, Lanenrijk 2A2;

Fase:
Verkooptekening

Schaal:
1:100

formaat:
A3

Datum:
08-06-2020


project nummer:
0453

tekening nummer:
KAO-J-sp-301

tekening naam:
doorsnede


Type:
2-kap J-sp

Getekend:
BvdL

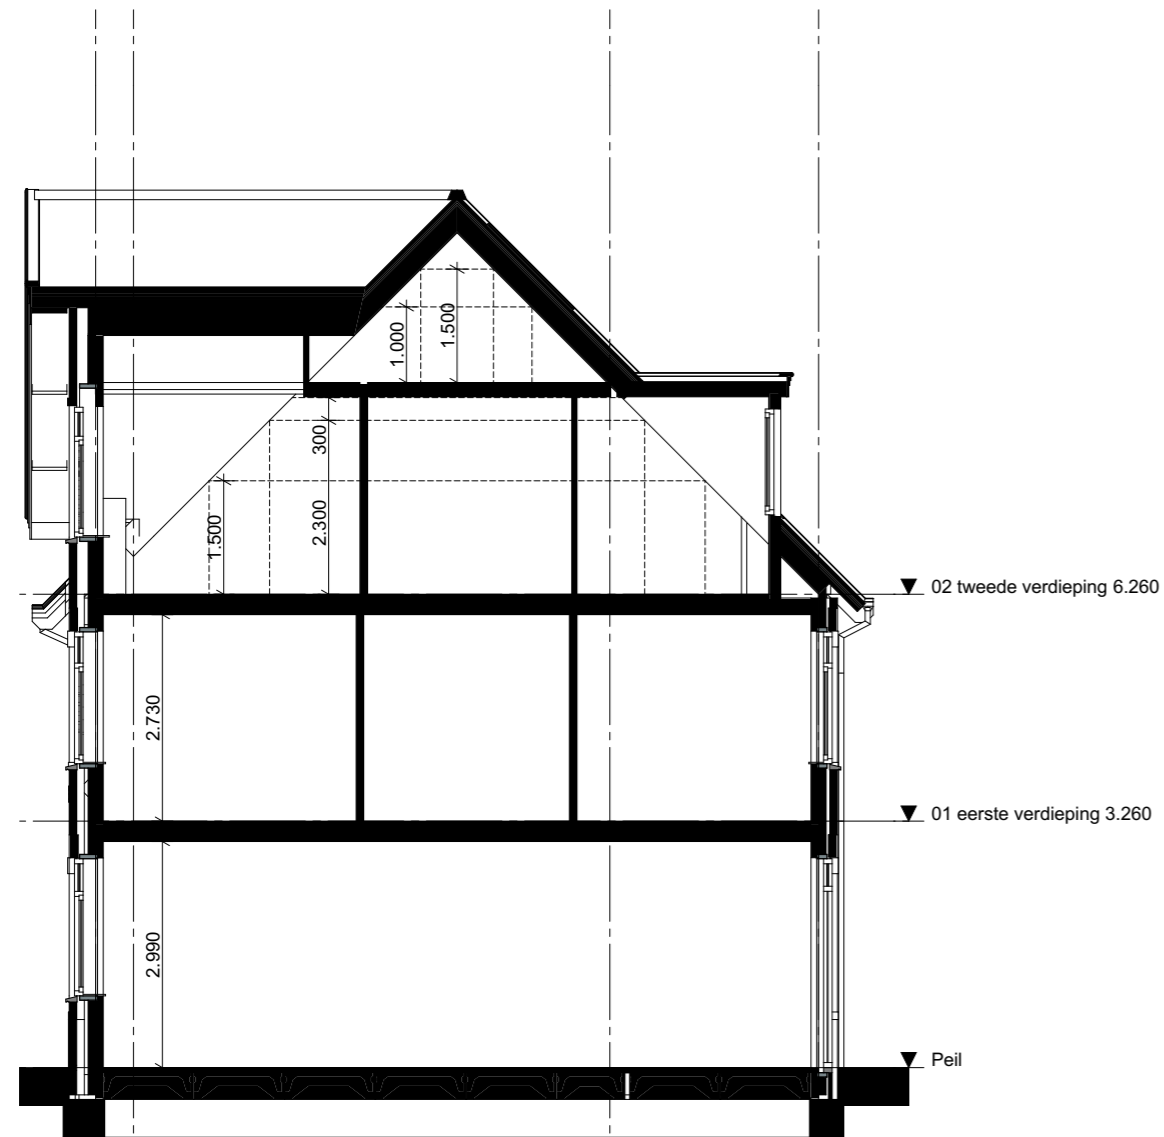

Doorsnede B2-B2

1:100

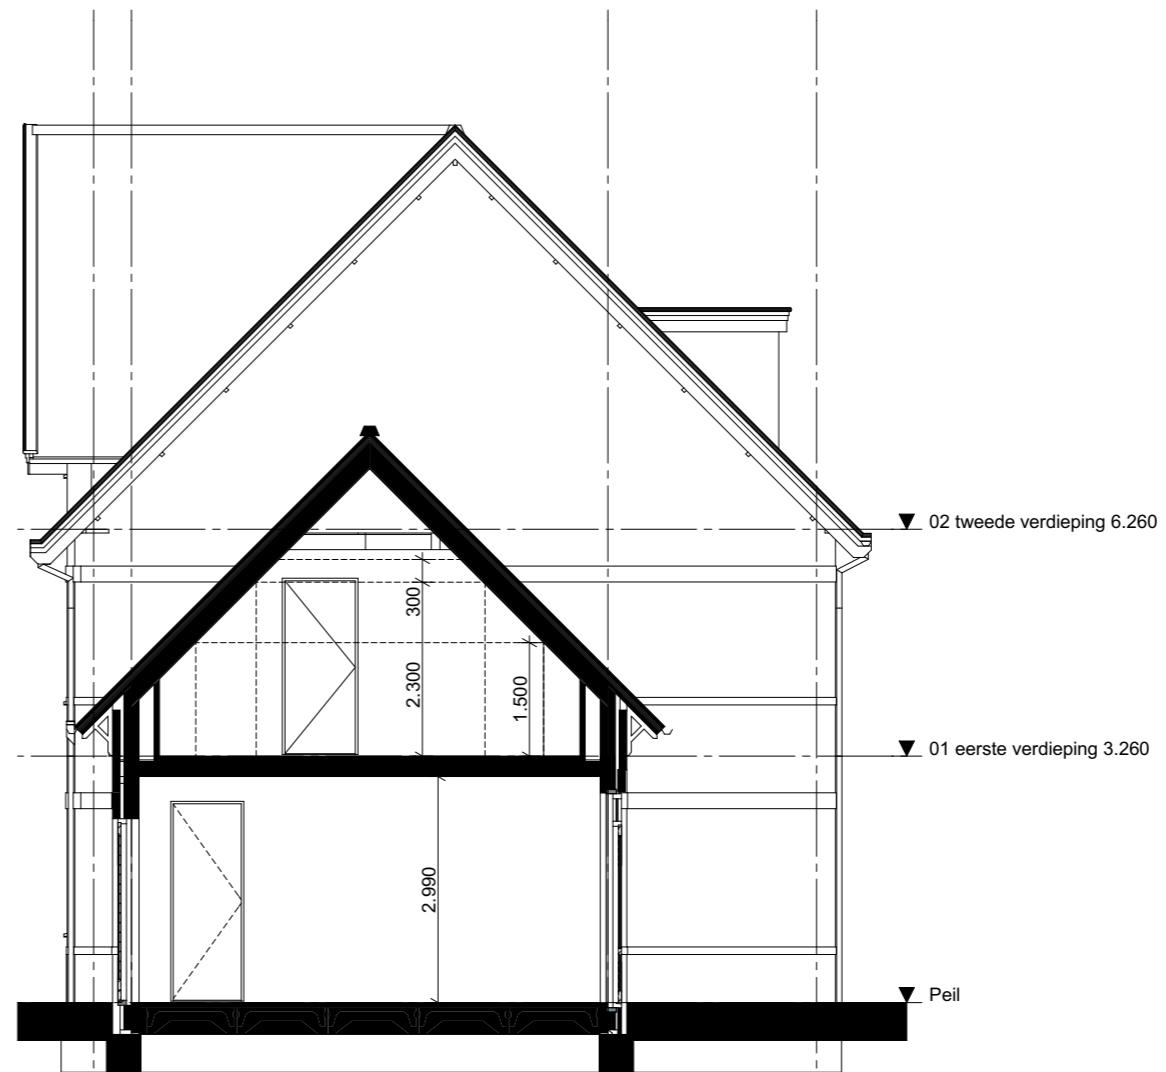

Doorsnede C2-C2

1:100


— LANENRIJK —

Type J-sp,
Bouwnummer
100 en 106

AM