

Type L2

Bouwnummer 104 en 103(sp)



- electra conform NEN 1010
- videobel (bel met videofunctie)
 - wandlichtpunt
 - plafondlichtpunt
 - enkelpolige schakelaar
 - wisselschakelaar
 - serieschakelaar
 - wandcontactdoos dubbel geaard, horizontaal
 - wandcontactdoos enkel geaard
 - wand-/rookmelder (aangesloten op lichtnet) conform NEN2555
 - aansluiting wasmachine
 - aansluiting pv-panelen
 - aansluiting mechanische ventilatie
 - aansluiting radiator
 - kamerthermostaat
 - loze leiding wasdroger
 - afzuigpunt mech.vent.
 - Buitenkraan
 - Bewegingsmelder

- bouwkundig**
- meterkast
 - MV-box
 - warmtepomp
 - opstelplaats droger/wasmachine
 - kruipluik
 - boiler
 - CV-verdeler
 - radiator
 - woningscheidende wand
 - binnenwand 70mm / 100mm
 - gevelpakket
 - gevelsteen-spouw-isolatie-binnenblad
 - tegelwerk
 - Loopdeur
 - HWA
- GBO slaapkamer = gemeten tot 1500+lijn
 opp. slaapkamer = gemeten conform verblijfsruimte

ZVA
 Zeinstra Veerbeek Architecten
 ILSY-Plantsoen 5
 2497 GA Den Haag

Telefoon: +31 703478594
 info@zeinstraveerbeek.nl
 www.zeinstraveerbeek.nl

Project:
 Weesperluis, Lanenrijk 2A2;

Fase:
 Verkooptekening

Schaal:
 1:100

formaat:
 A3

Datum:
 08-06-2020

project nummer:
 0453

tekening nummer:
 KAO-L2-100

tekening naam:
voorblad

Type:
2-kap L2



Getekend:
 BvdL


Type L2,
 Bouwnummer
 104 en 103 (sp)



ZVA

Zeinstra Veerbeek Architecten

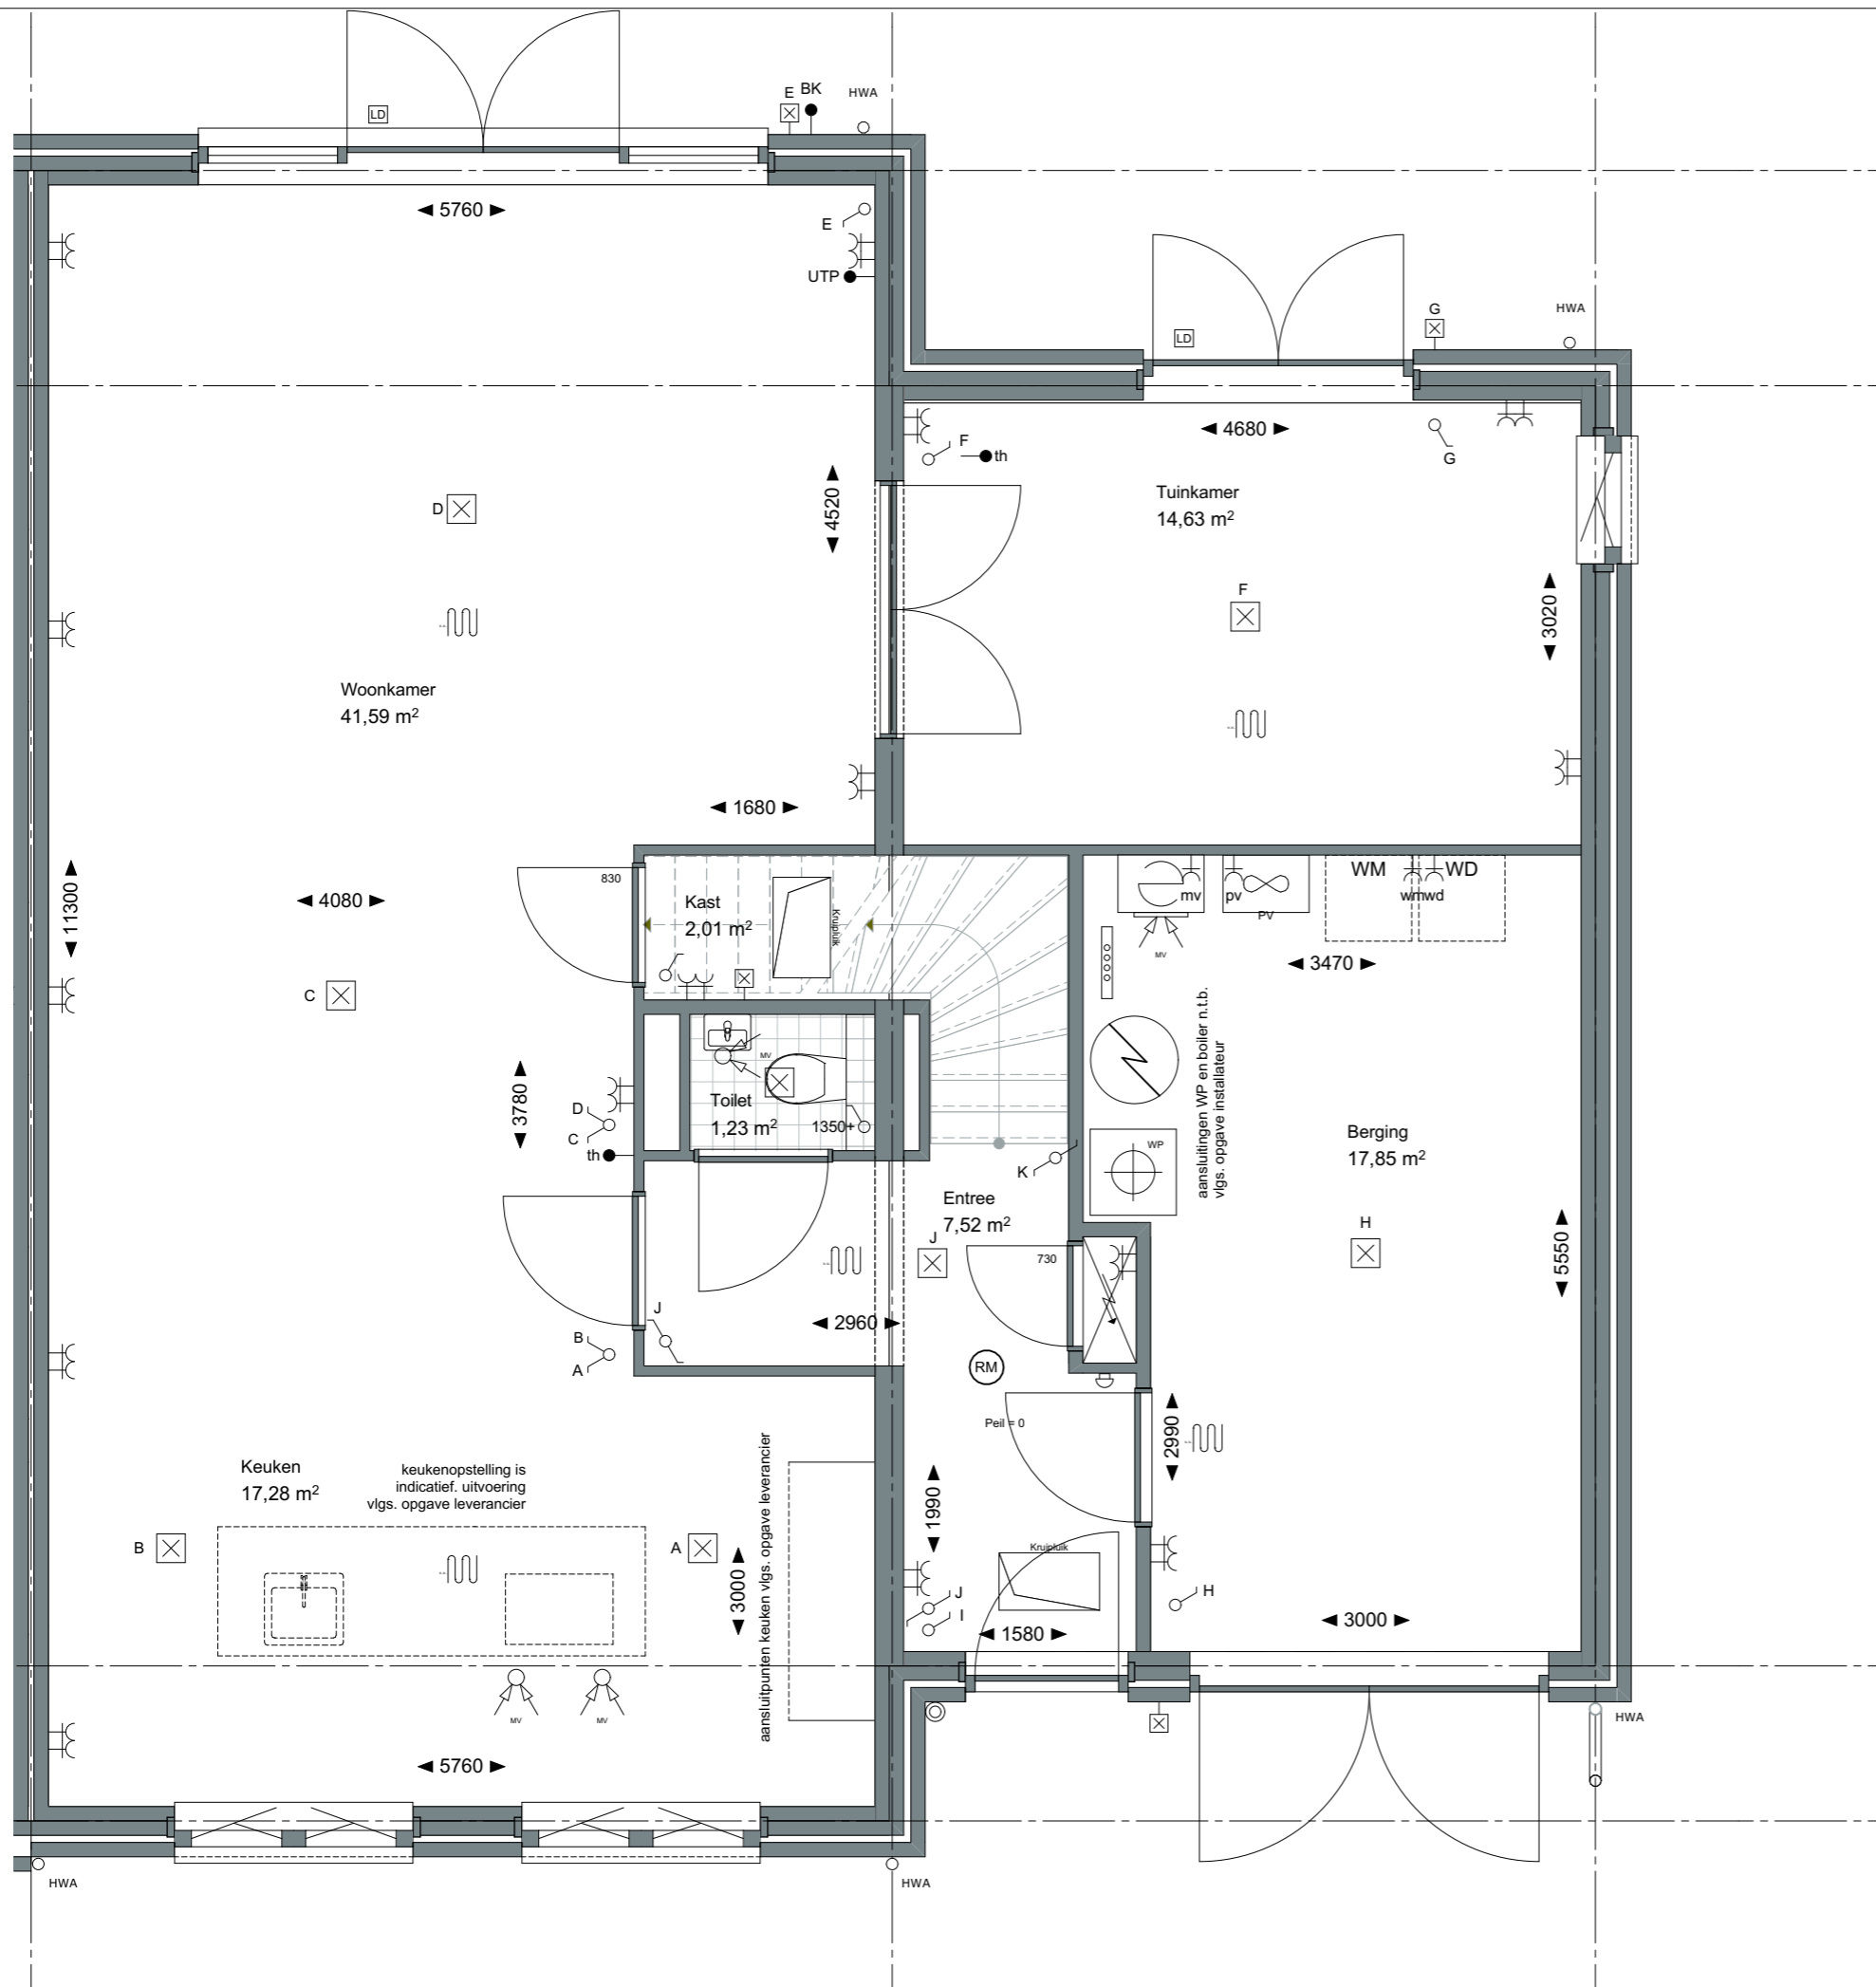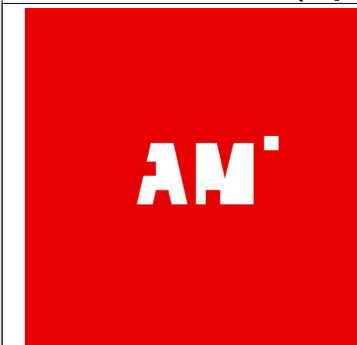ILSY-Plantsoen 5
2497 GA Den HaagTelefoon: +31 703478594
info@zeinstraveerbeek.nl
www.zeinstraveerbeek.nlProject:
Weesperluis, Lanenrijk 2A2;Fase:
VerkooptekeningSchaal:
1:50formaat:
A3Datum:
08-06-2020project nummer:
0453tekening nummer:
KAO-L2-101tekening naam:
begane grondType:
2-kap L2Getekend:
BvdL**Type L2,
Bouwnummer
104 en 103 (sp)****— LANENRIJK —**

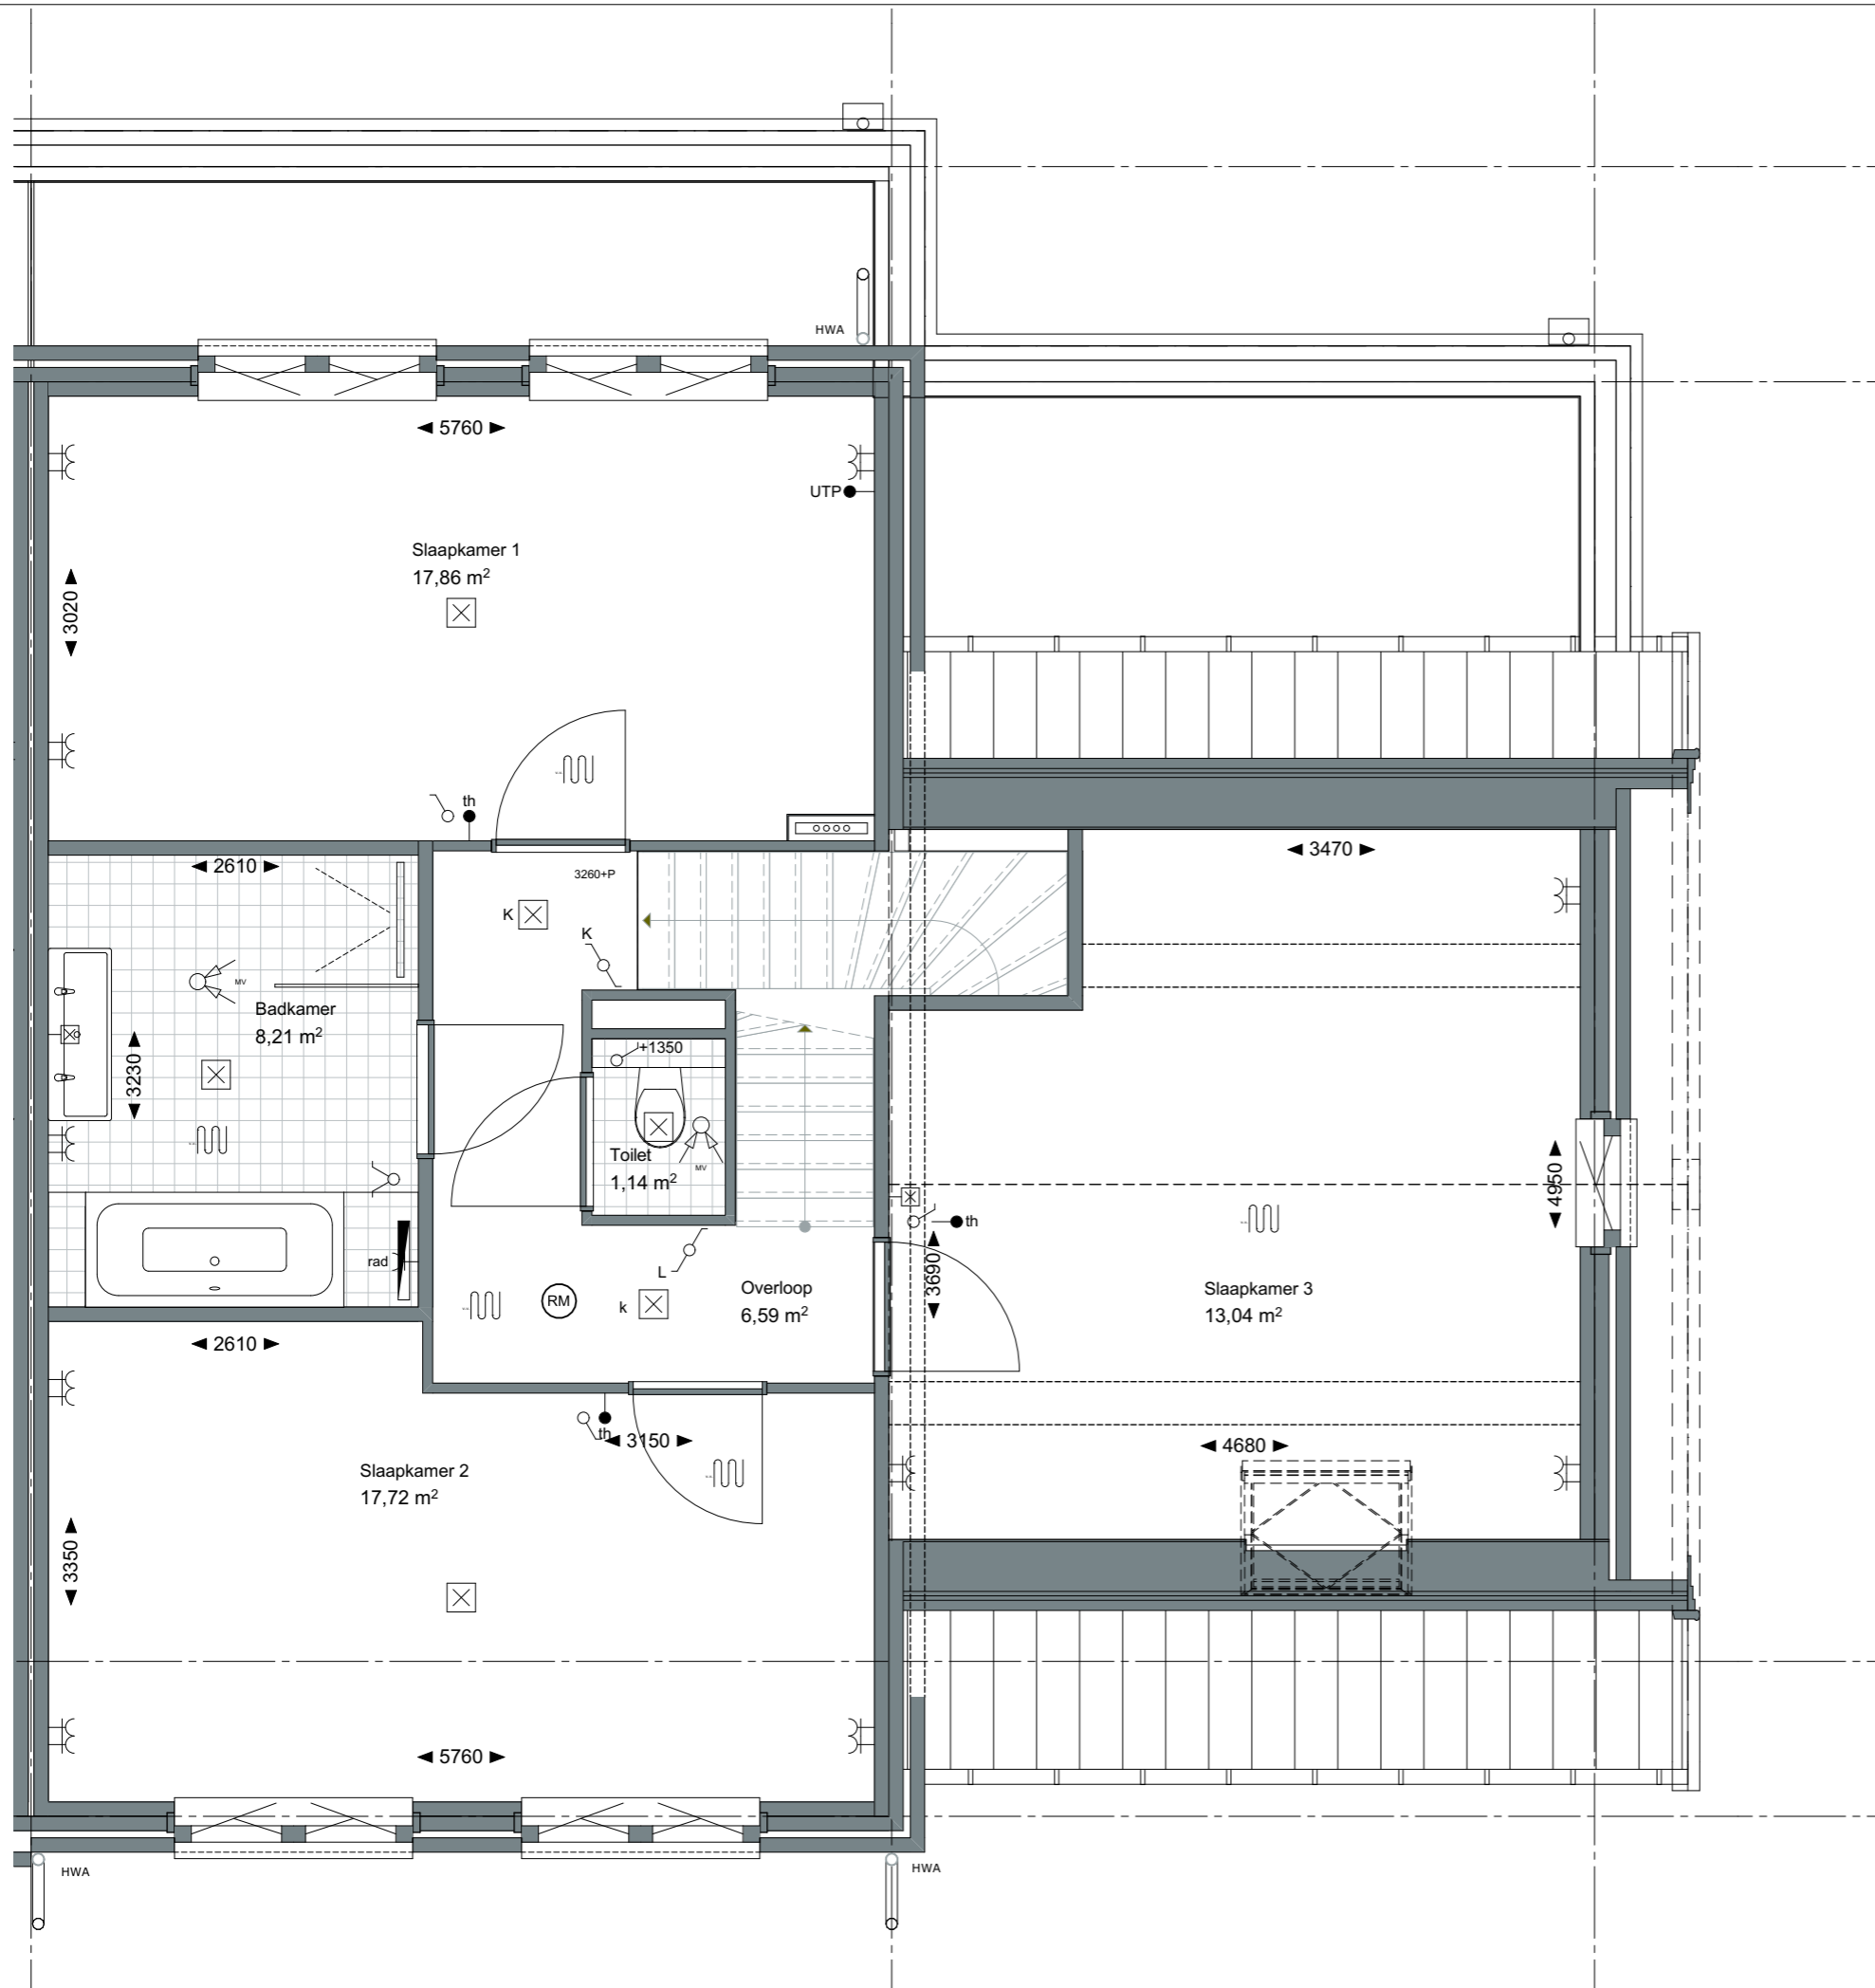

ZVA

Zeinstra Veerbeek Architecten

ILSY-Plantsoen 5
2497 GA Den Haag

Telefoon: +31 703478594
info@zeinstraveerbeek.nl
www.zeinstraveerbeek.nl

Project:
Weesperluis, Lanenrijk 2A2;

Fase:
Verkooptekening

Schaal:
1:50

formaat:
A3

Datum:
08-06-2020

project nummer:
0453

tekening nummer:
KAO-L2-102

tekening naam:
eerste verdieping

Type:
2-kap L2


Getekend:
BvdL


Type L2,
Bouwnummer
104 en 103 (sp)



ZVA

Zeinstra Veerbeek Architecten

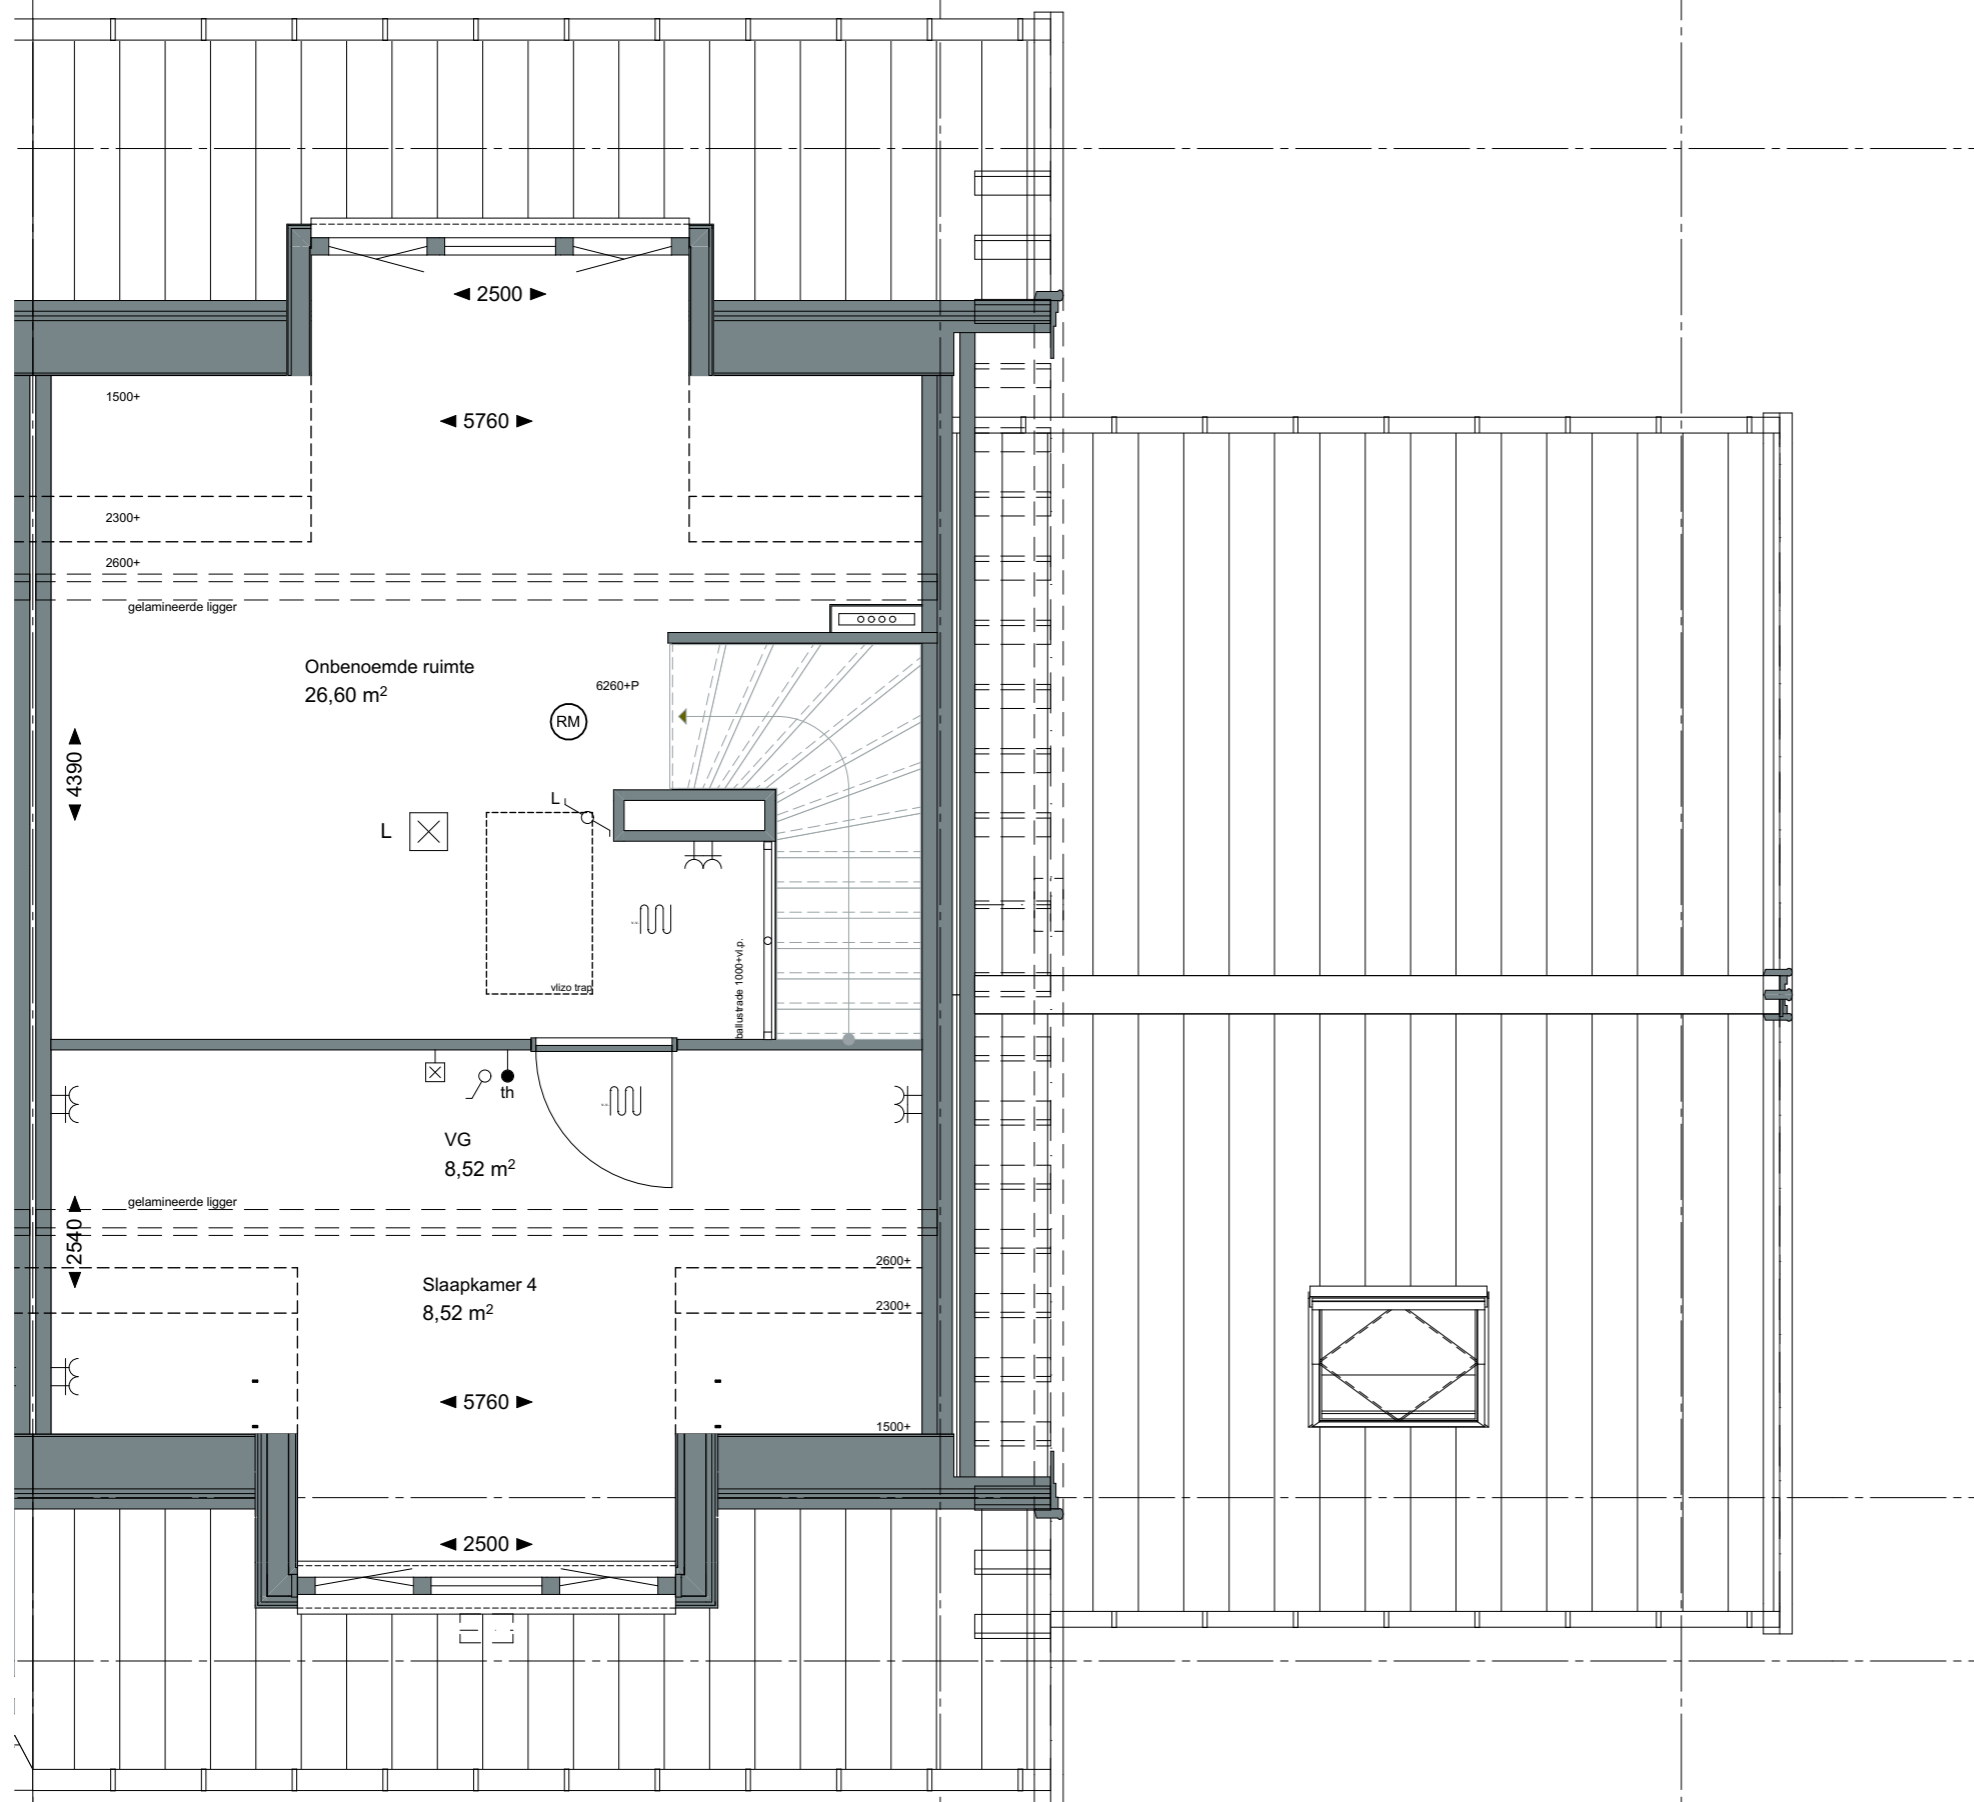ILSY-Plantsoen 5
2497 GA Den HaagTelefoon: +31 703478594
info@zeinstraveerbeek.nl
www.zeinstraveerbeek.nlProject:
Weespersluis, Lanenrijk 2A2;Fase:
VerkooptekeningSchaal:
1:50formaat:
A3Datum:
08-06-2020project nummer:
0453tekening nummer:
KAO-L2-103tekening naam:
tweede verdiepingType:
2-kap L2Getekend:
BvdL**Type L2,
Bouwnummer
104 en 103 (sp)****— LANENRIJK —****AM'**

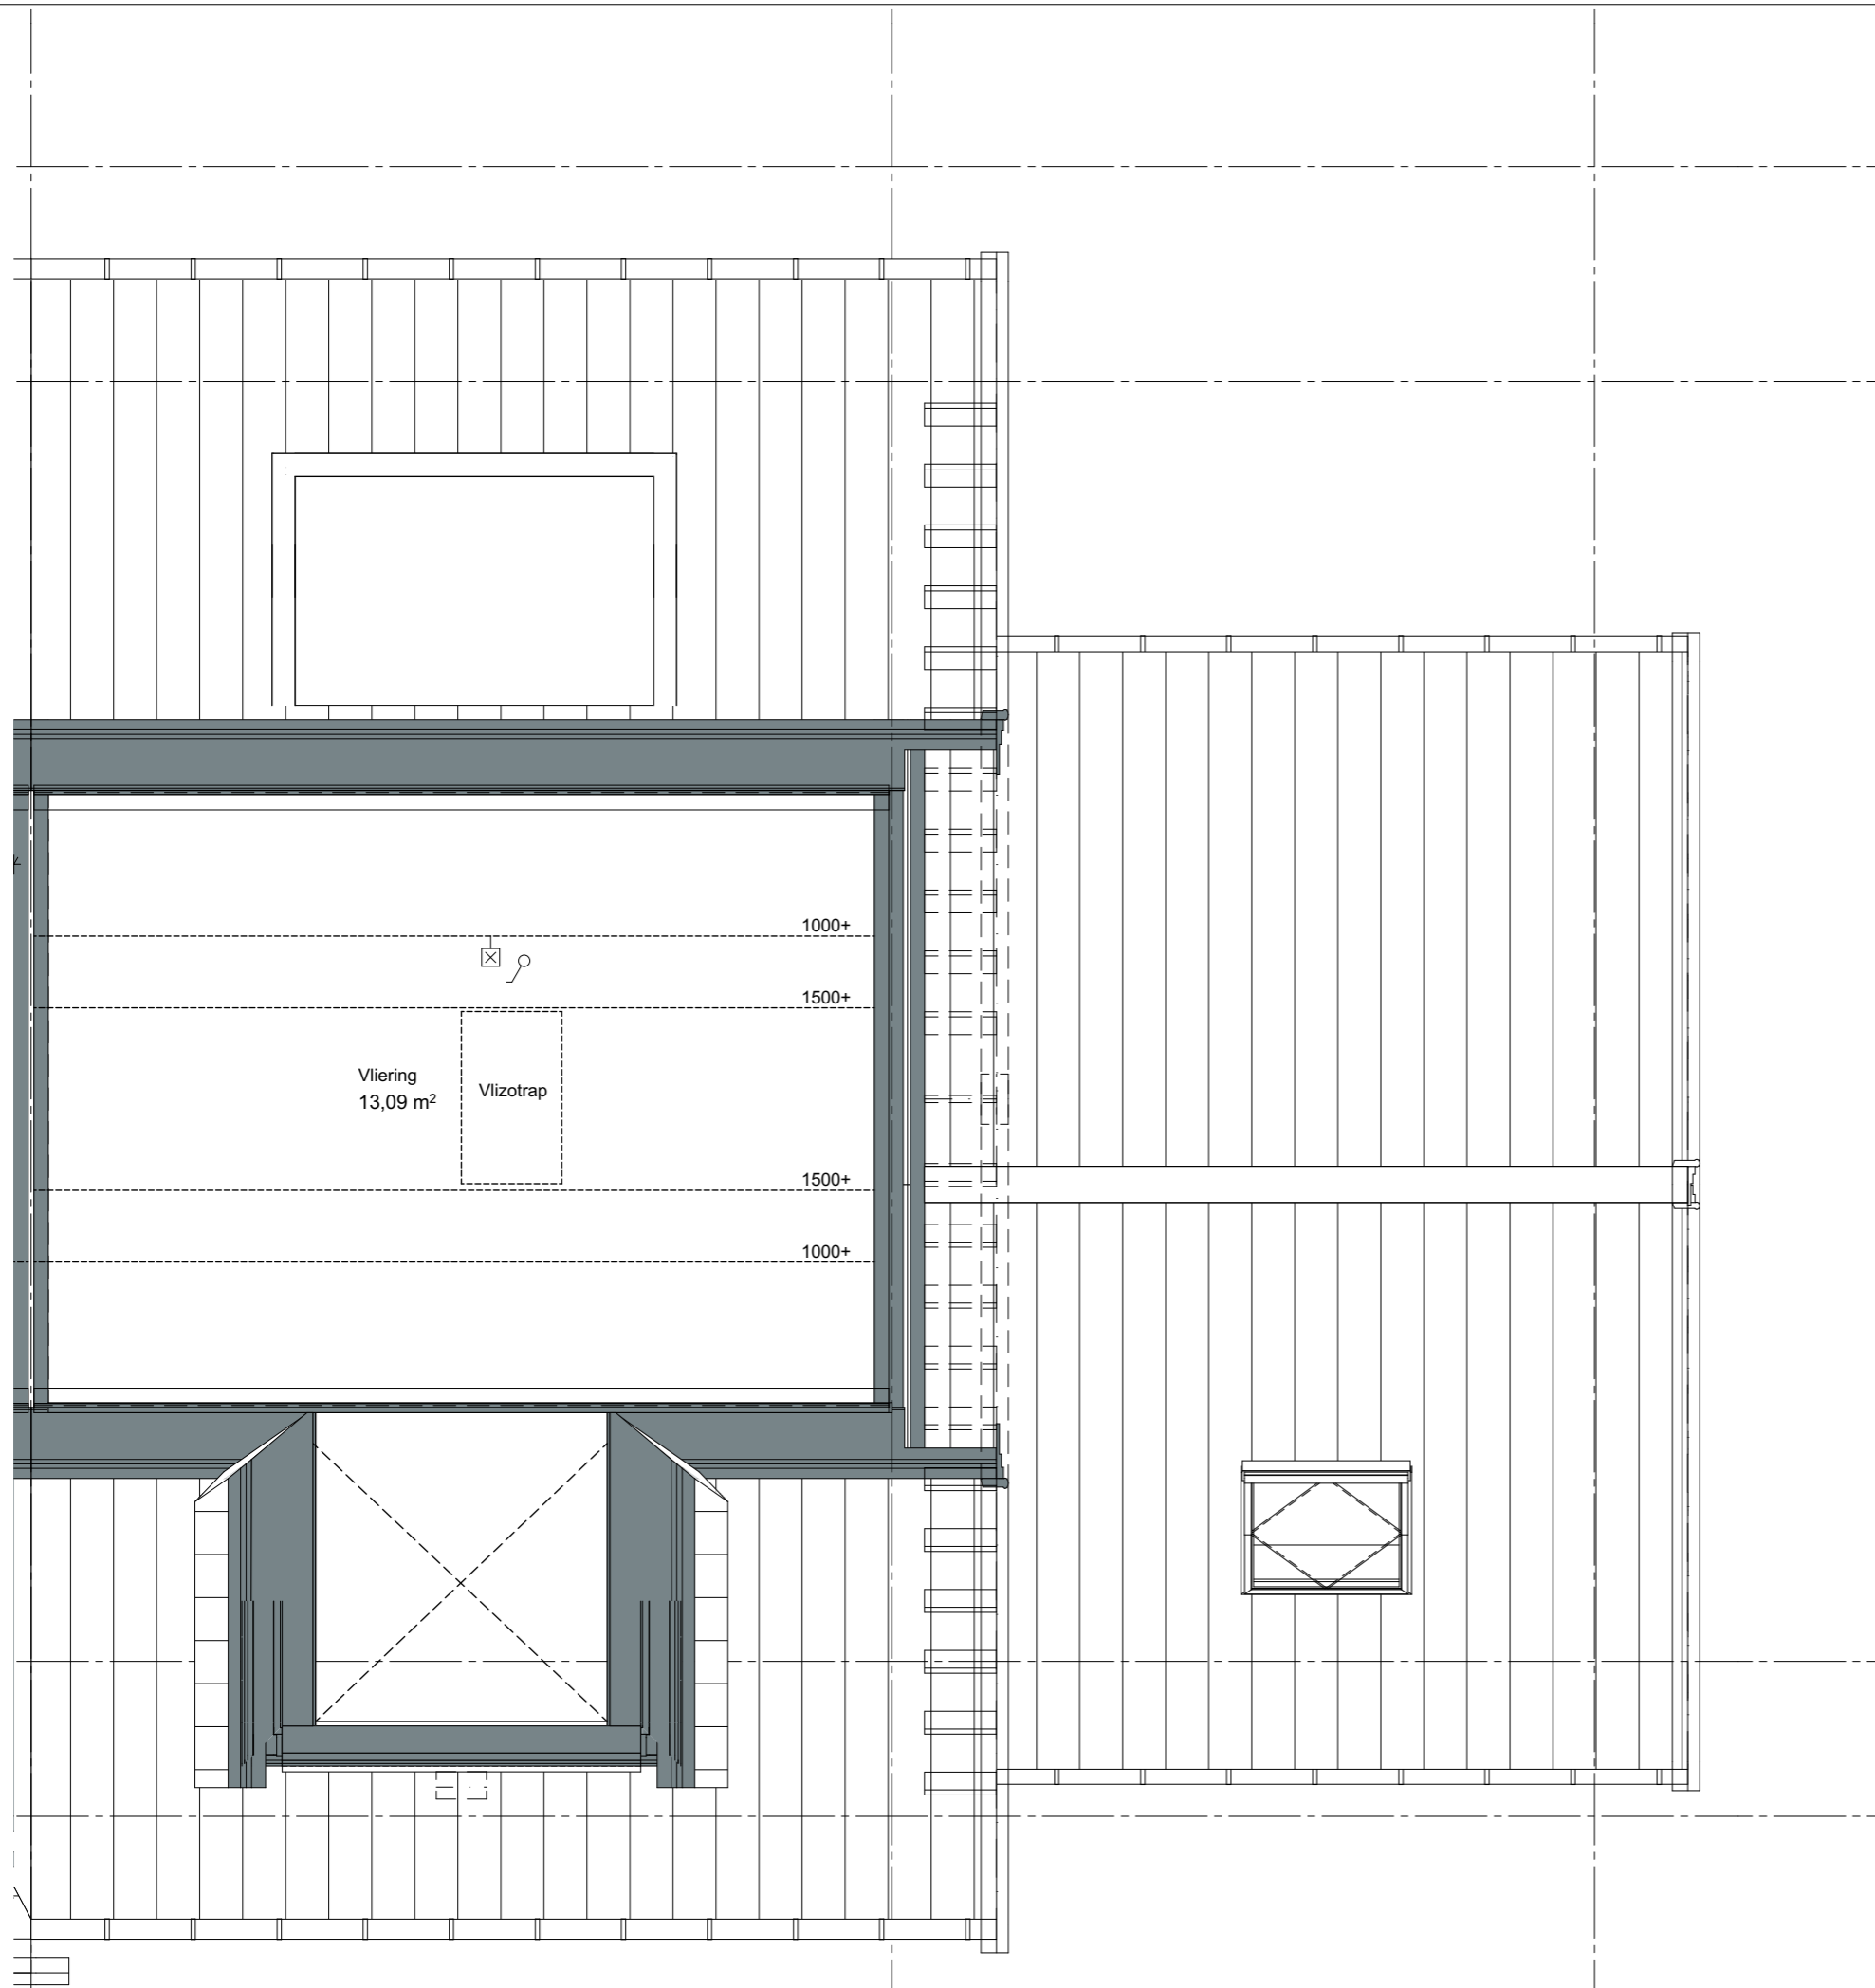

ZVA

Zeinstra Veerbeek Architecten

ILSY-Plantsoen 5
2497 GA Den Haag

Telefoon: +31 703478594
info@zeinstraveerbeek.nl
www.zeinstraveerbeek.nl

Project:
Weespersluis, Lanenrijk 2A2;

Fase:
Verkooptekening

Schaal:
1:50

formaat:
A3

Datum:
08-06-2020

project nummer:
0453


tekening nummer:
KAO-L2-103a


tekening naam:
Vliering

Type:
2-kap L2

Getekend:
BvdL

Type L2,
Bouwnummer
104 en 103 (sp)

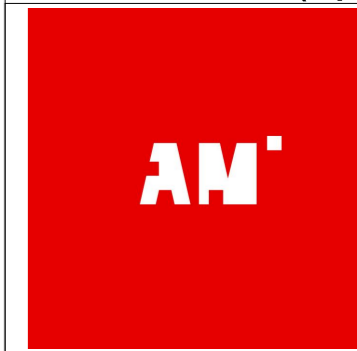

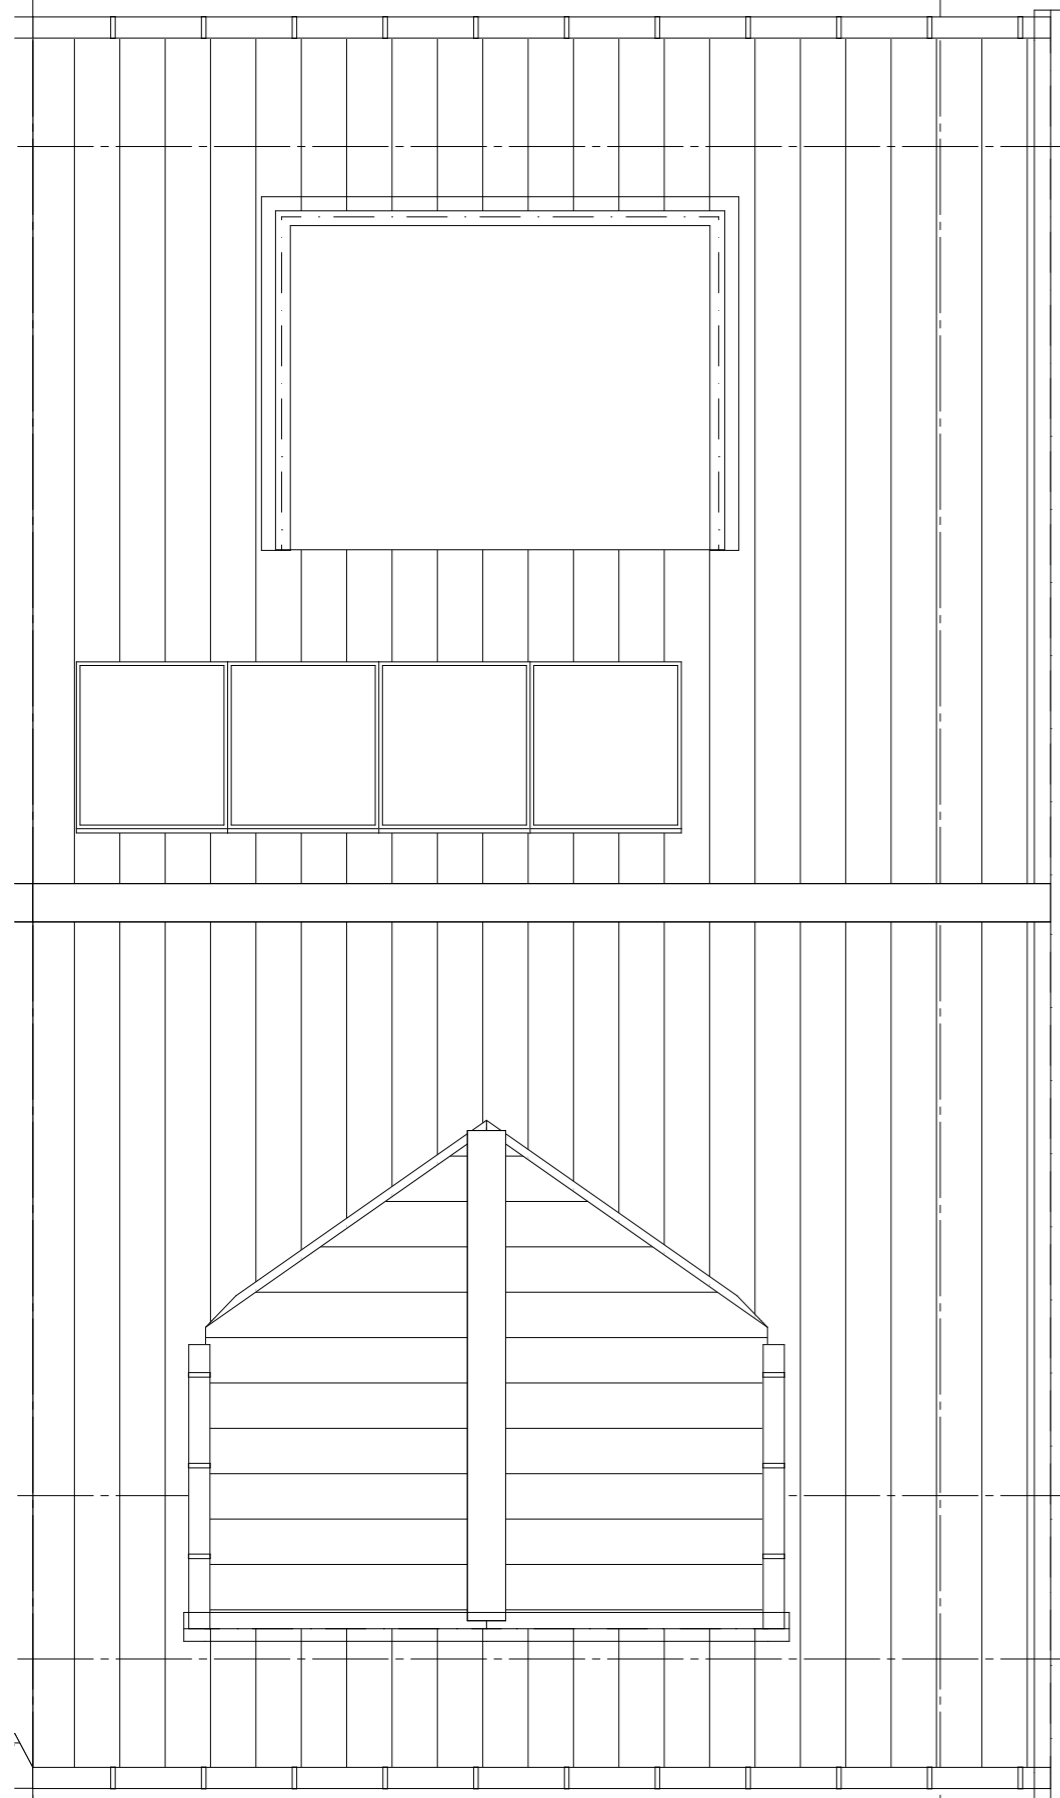

ZVA

Zeinstra Veerbeek Architecten

ILSY-Plantsoen 5
2497 GA Den Haag

Telefoon: +31 703478594
info@zeinstraveerbeek.nl
www.zeinstraveerbeek.nl

Project:
Weesperluis, Lanenrijk 2A2;

Fase:
Verkooptekening

Schaal:
1:50

formaat:
A3

Datum:
08-06-2020

project nummer:
0453

tekening nummer:
KAO-L2-104


tekening naam:
dakaanzicht


Type:
2-kap L2

Getekend:
BvdL

Type L2,
Bouwnummer
104 en 103 (sp)


— LANENRIJK —

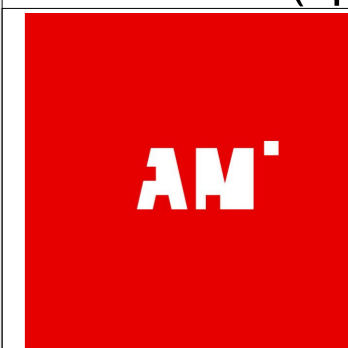

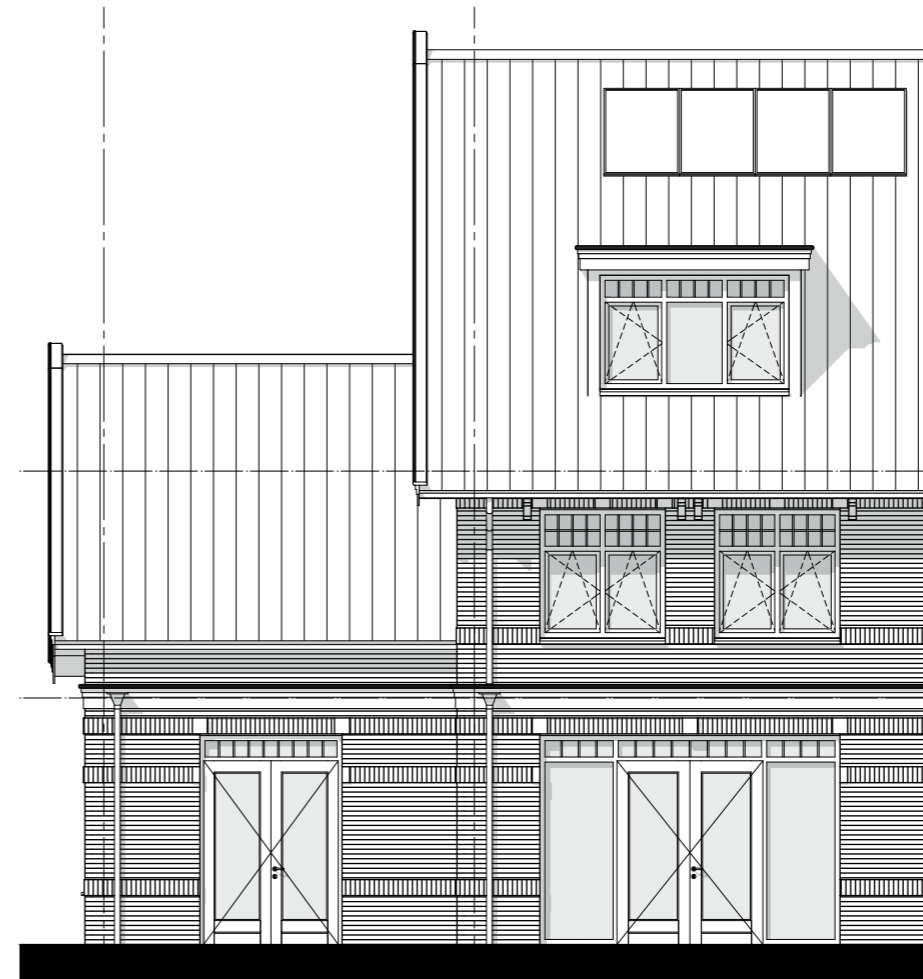

ZVA

Zeinstra Veerbeek Architecten

ILSY-Plantsoen 5
2497 GA Den Haag

Telefoon: +31 703478594
info@zeinstraveerbeek.nl
www.zeinstraveerbeek.nl

Project:
Weesperluis, Lanenrijk 2A2;

Fase:
Verkooptekening

Schaal:
1:100

formaat:
A3

Datum:
08-06-2020

project nummer:
0453

tekening nummer:
KAO-L2-201

tekening naam:
gevels

Type:
2-kap **L2**

Getekend:
BvdL

Type L2,
Bouwnummer
104 en 103 (sp)



ZVA

Zeinstra Veerbeek Architecten

ILSY-Plantsoen 5
2497 GA Den Haag

Telefoon: +31 703478594
info@zeinstraveerbeek.nl
www.zeinstraveerbeek.nl

Project:
Weesperluis, Lanenrijk 2A2;

Fase:
Verkooptekening

Schaal:
1:100

formaat:
A3

Datum:
08-06-2020

project nummer:
0453

tekening nummer:
KAO-L2-301

tekening naam:
doorsnede

Type:
2-kap **L2**

Getekend:
BvdL

Type L2,
Bouwnummer
104 en 103 (sp)

