

Type DS2h-sp,
Bouwnummer 37



- electra conform NEN 1010
- videodeurbel (bel met videofunctie)
 - wandlichtpunt
 - plafondlichtpunt
 - enkelpolige schakelaar
 - wisselschakelaar
 - serieschakelaar
 - wandcontactdoos dubbel geaard, horizontaal
 - wandcontactdoos enkel geaard
 - wand-rookmelder (aangesloten op lichtnet) conform NEN2555
 - aansluiting wasmachine
 - aansluiting pv-panelen
 - aansluiting mechanische ventilatie
 - aansluiting radiator
 - kamerthermostaat
 - loze leiding wasdroger
 - afzuigpunt mech.vent.
 - Buitenkraan
 - Bewegingsmelder
 - schoorsteen tbv. ventilatie berging
- bouwkundig**
- meterkast
 - MV-box
 - warmtepomp
 - opstelplaats droger/wasmachine
 - kruipluik
 - boiler
 - CV-verdeler
 - radiator
 - woningsscheidende wand
 - binnenwand 70mm / 100mm
 - gevelpakket gevelsteen-spouw-isolatie-binnenblad
 - tegelwerk
 - Loopdeur
 - HWA
- GBO slaapkamer = gemeten tot 1500+lijn
opp. slaapkamer = gemeten conform verblijfsruimte

ZVA

Zeinstra Veerbeek Architecten

ILSY-Plantsoen 5
2497 GA Den Haag

Telefoon: +31 703478594
info@zeinstraveerbeek.nl
www.zeinstraveerbeek.nl

Project:
Weesperluis, Lanenrijk 2A2; Weesp

Fase:
Verkooptekening

Schaal:
1:100

formaat:
A3

Datum:
20-07-2020

project nummer:
0453

tekening nummer:
KAO-DS2h-sp-100

tekening naam:
Voorblad


Type:
rijwoning 6000 DS2h-sp


Getekend:
SVL

Type DS2h-sp
Bouwnummer
37



— LANENRIJK —

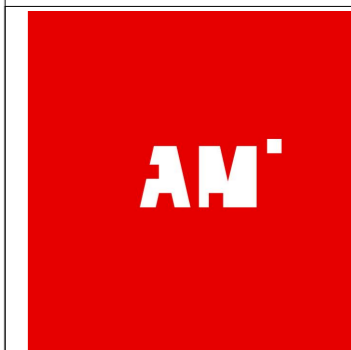

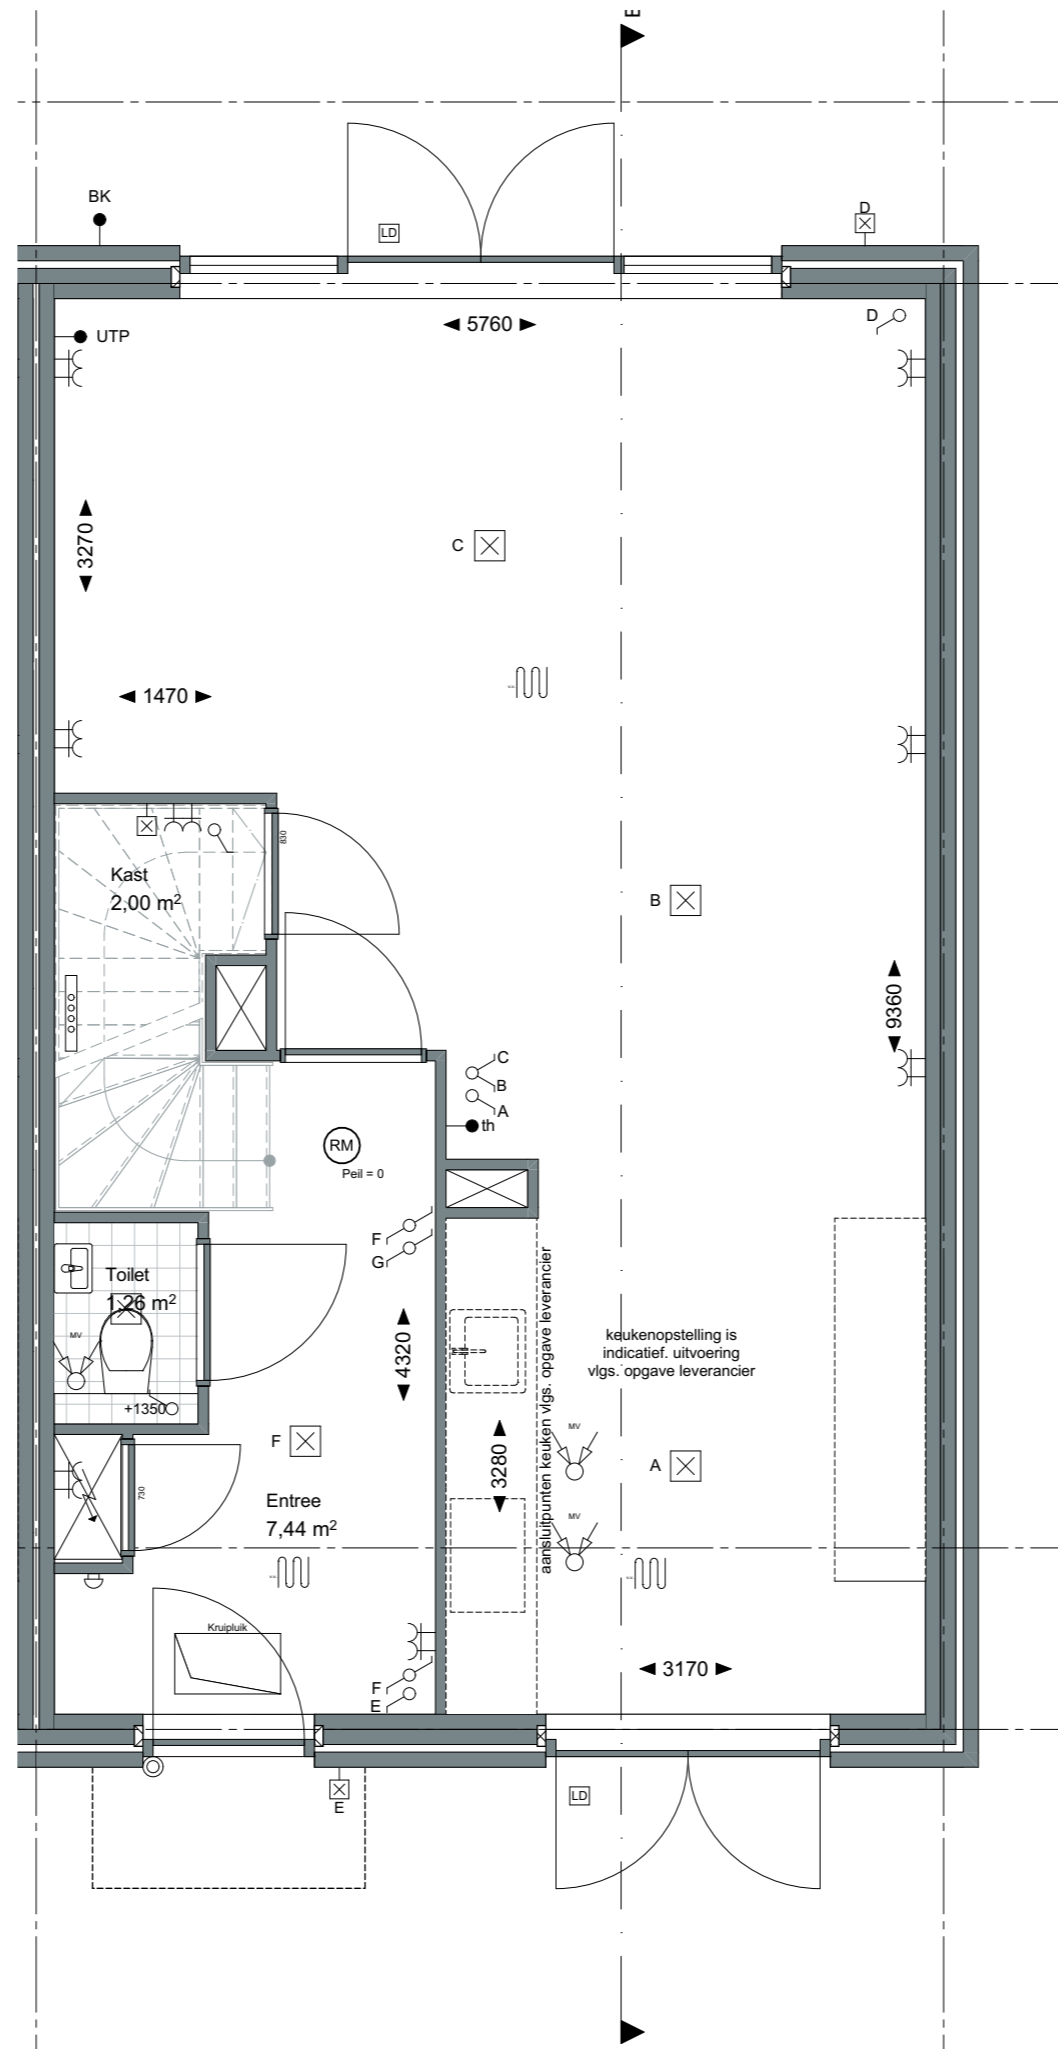

ZVA
 Zeinstra Veerbeek Architecten
 ILSY-Plantsoen 5
 2497 GA Den Haag

Telefoon: +31 703478594
 info@zeinstraveerbeek.nl
 www.zeinstraveerbeek.nl

Project:
 Weesperluis, Lanenrijk 2A2; Weesp

Fase:
 Verkooptekening

Schaal:
 1:50

formaat:
 A3

Datum:
 20-07-2020

project nummer:
 0453

tekening nummer:
 KAO-DS2h-sp-101


tekening naam:
Begane grond

Type:
rijwoning 6000 DS2h-sp

Getekend:
 SVL

Type DS2h-sp
 Bouwnummer
 37



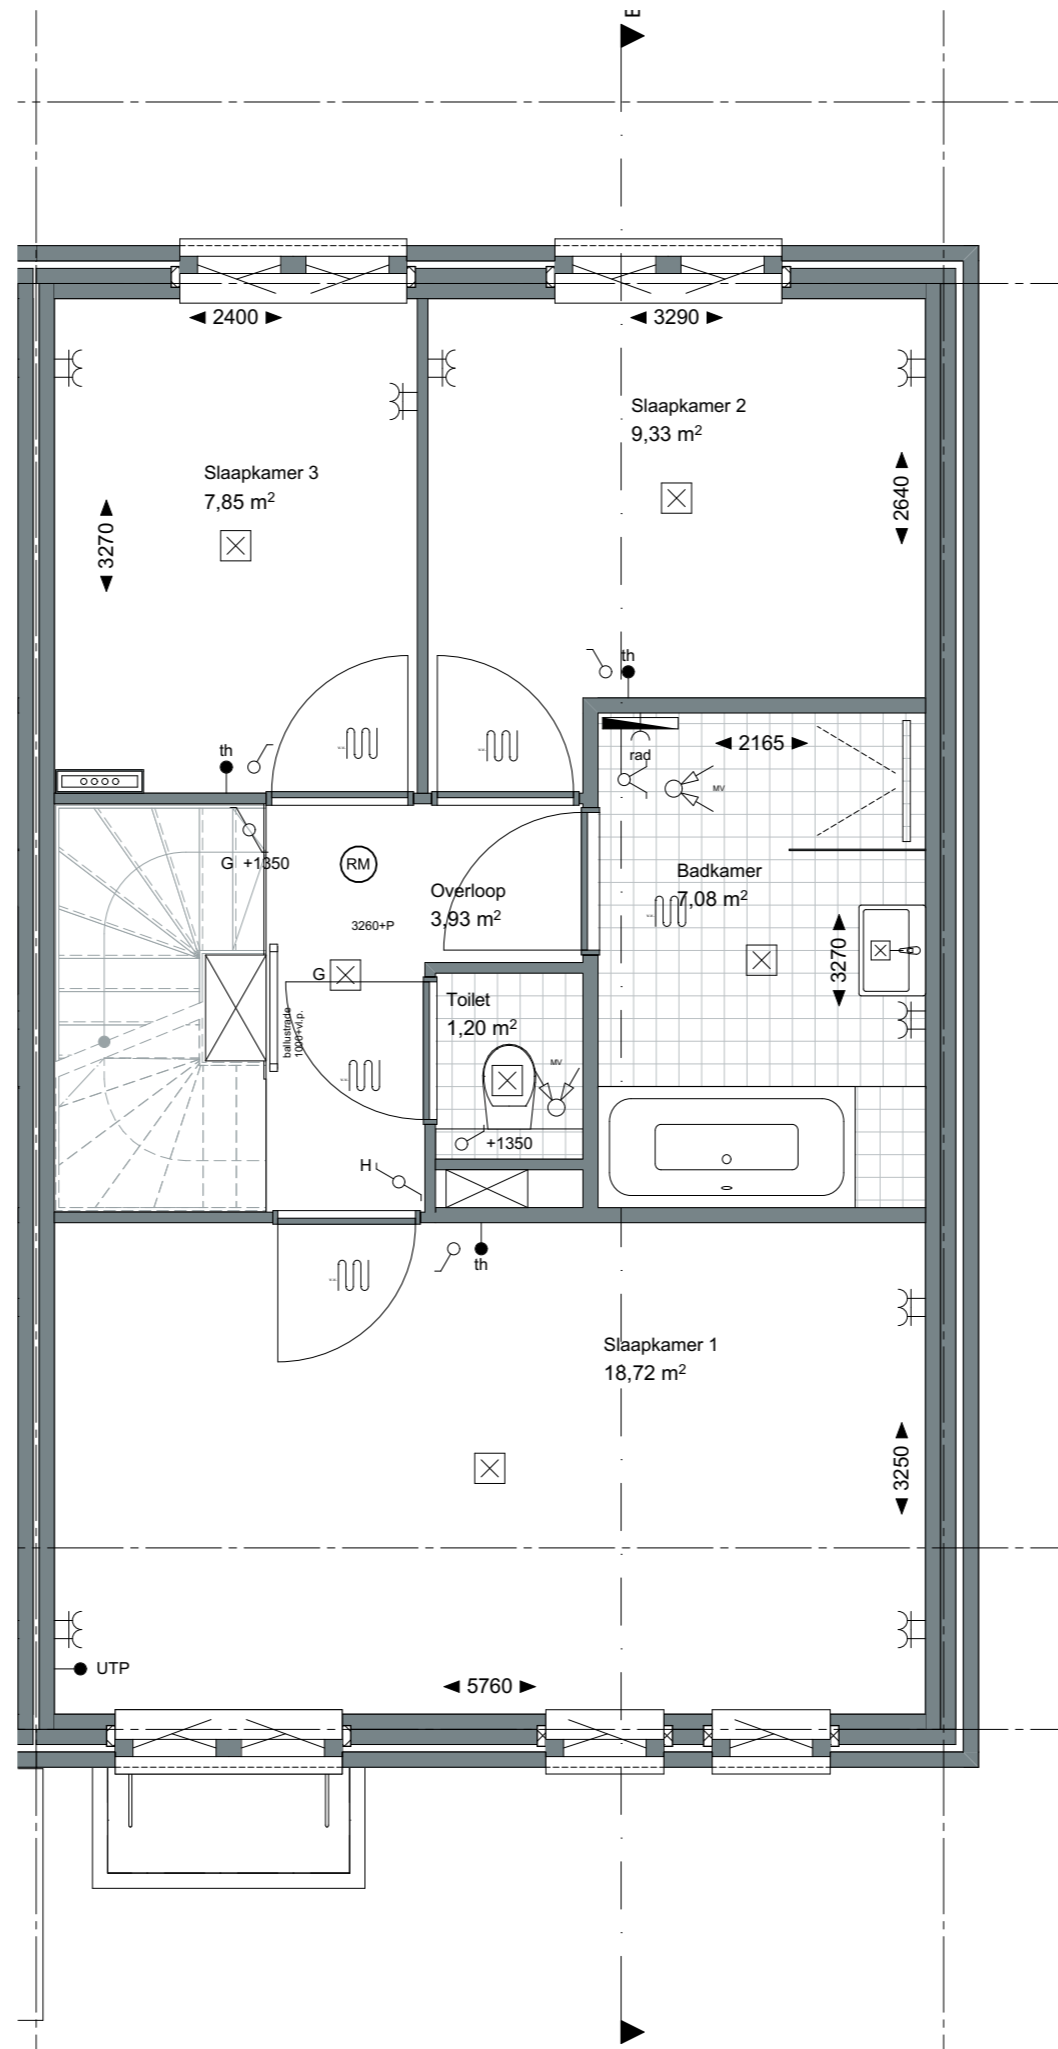

ZVA

Zeinstra Veerbeek Architecten

ILSY-Plantsoen 5
2497 GA Den Haag

Telefoon: +31 703478594
info@zeinstraveerbeek.nl
www.zeinstraveerbeek.nl

Project:
Weesperluis, Lanenrijk 2A2; Weesp

Fase:
Verkooptekening

Schaal:
1:50

formaat:
A3

Datum:
20-07-2020

project nummer:
0453

tekening nummer:
KAO-DS2h-sp-102

tekening naam:
Eerste verdieping


Type:
rijwoning 6000 DS2h-sp


Getekend:
SVL

Type DS2h-sp
Bouwnummer
37



— LANENRIJK —

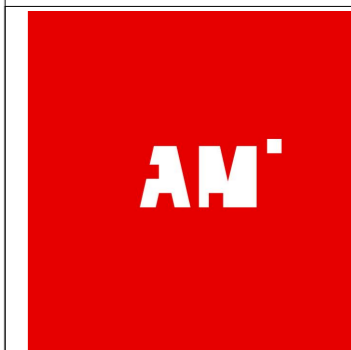

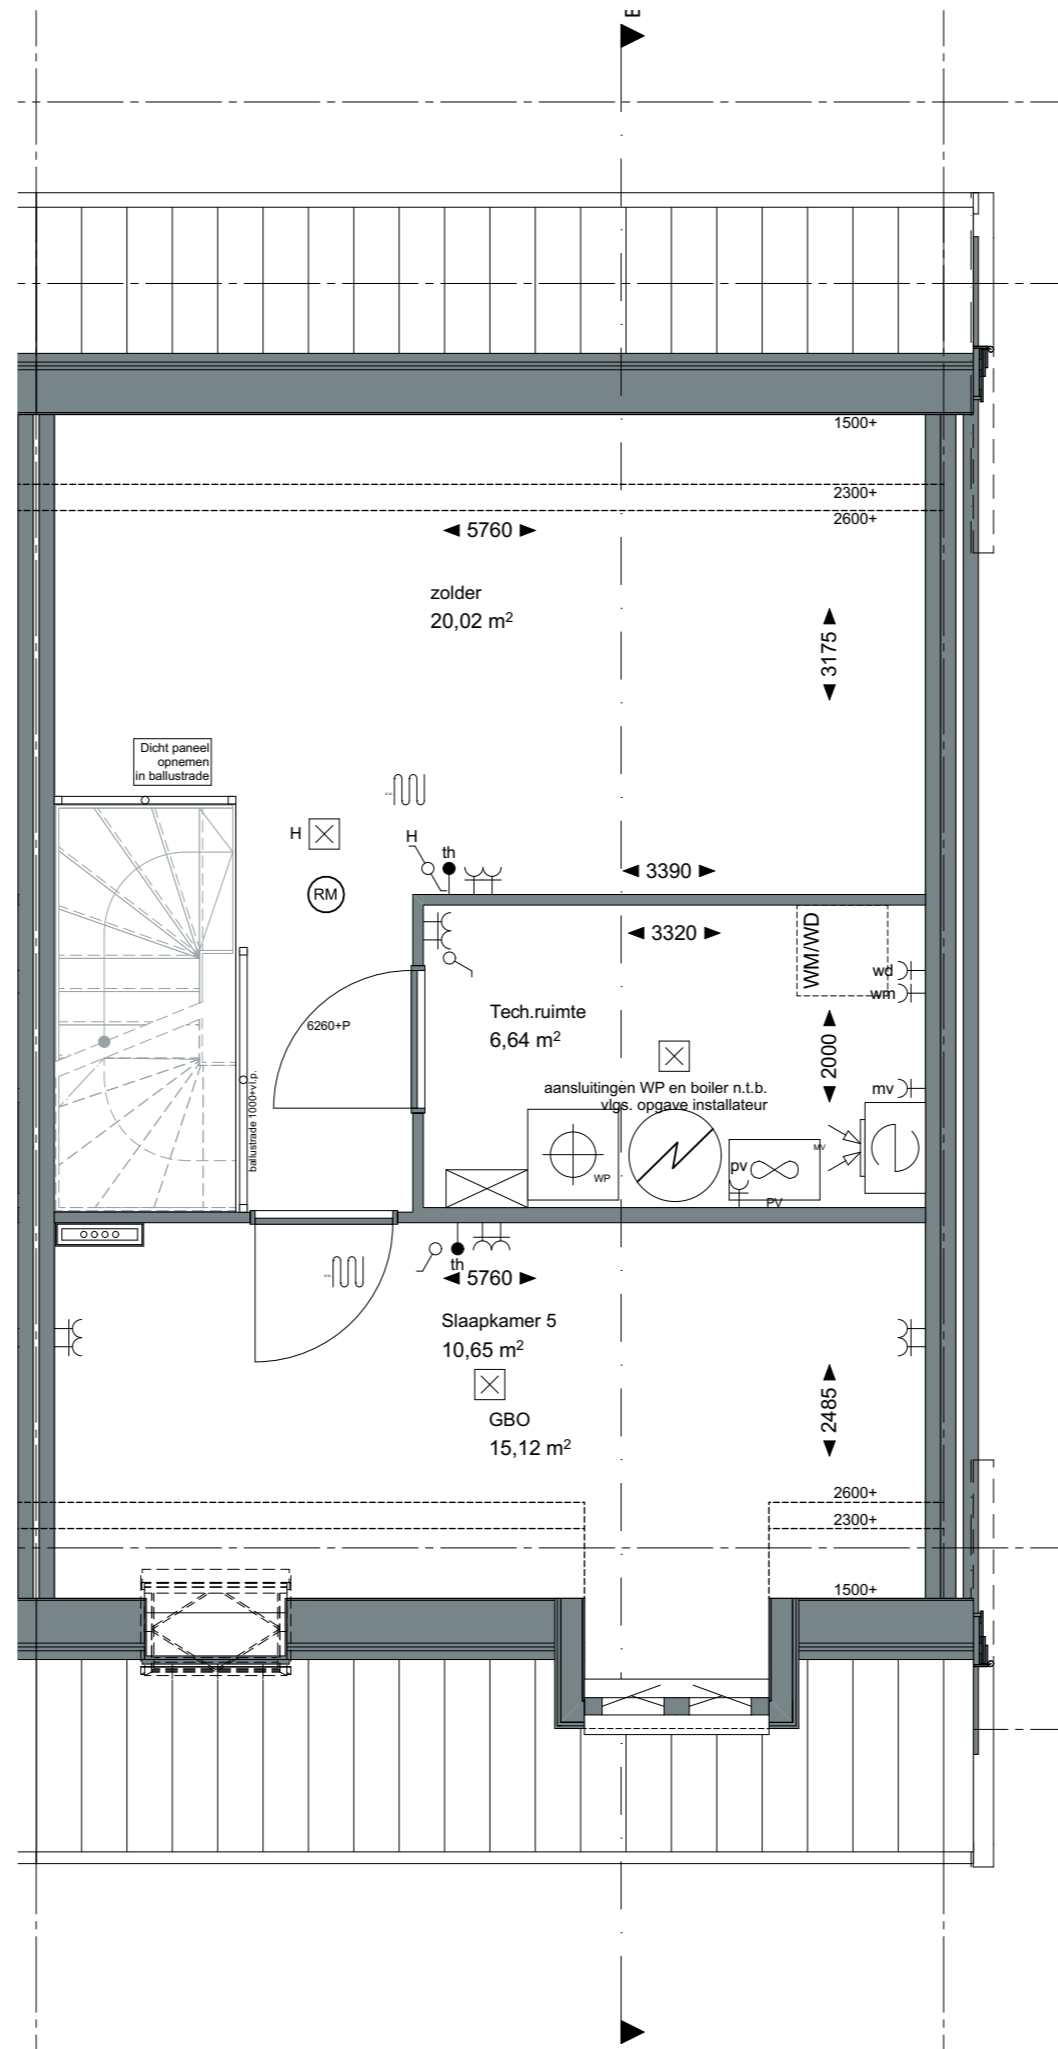

ZVA

Zeinstra Veerbeek Architecten

ILSY-Plantsoen 5
2497 GA Den Haag

Telefoon: +31 703478594
info@zeinstraveerbeek.nl
www.zeinstraveerbeek.nl

Project:
Weesperluis, Lanenrijk 2A2; Weesp

Fase:
Verkooptekening

Schaal:
1:50

formaat:
A3

Datum:
20-07-2020

project nummer:
0453

tekening nummer:
KAO-DS2h-sp-103

tekening naam:
Tweede verdieping

Type:
rijwoning 6000 DS2h-sp


Getekend:
SVL

Type DS2h-sp
Bouwnummer
37



— LANENRIJK —

AM'

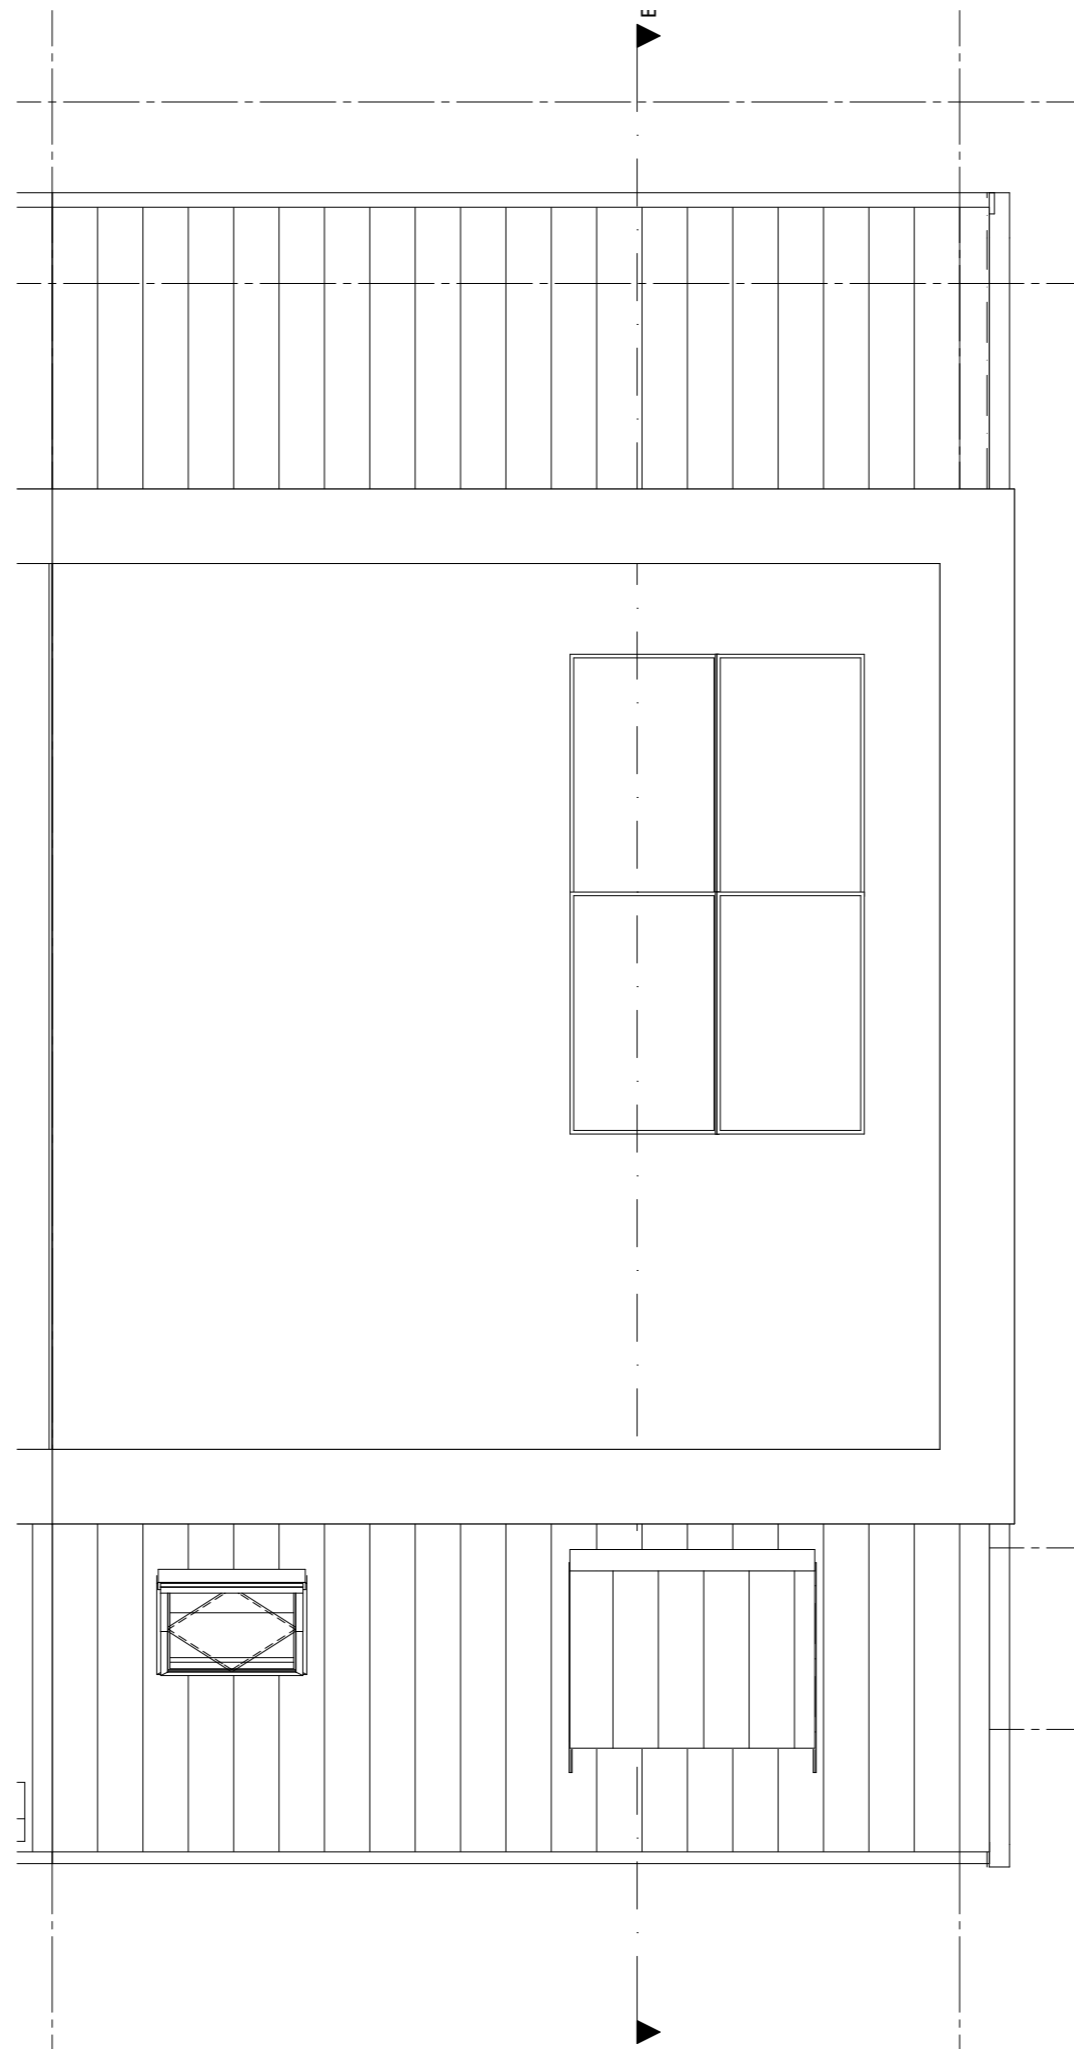

ZVA

Zeinstra Veerbeek Architecten

ILSY-Plantsoen 5
2497 GA Den Haag

Telefoon: +31 703478594
info@zeinstraveerbeek.nl
www.zeinstraveerbeek.nl

Project:
Weesperluis, Lanenrijk 2A2; Weesp

Fase:
Verkooptekening

Schaal:
1:50

formaat:
A3

Datum:
20-07-2020

project nummer:
0453


tekening nummer:
KAO-DS2h-sp-104




tekening naam:
Dakverdieping

Type:
rijwoning 6000 DS2h-sp

Getekend:
SVL

Type DS2h-sp
Bouwnummer
37

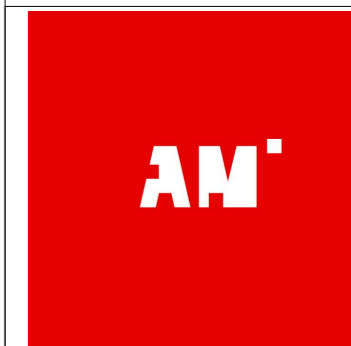

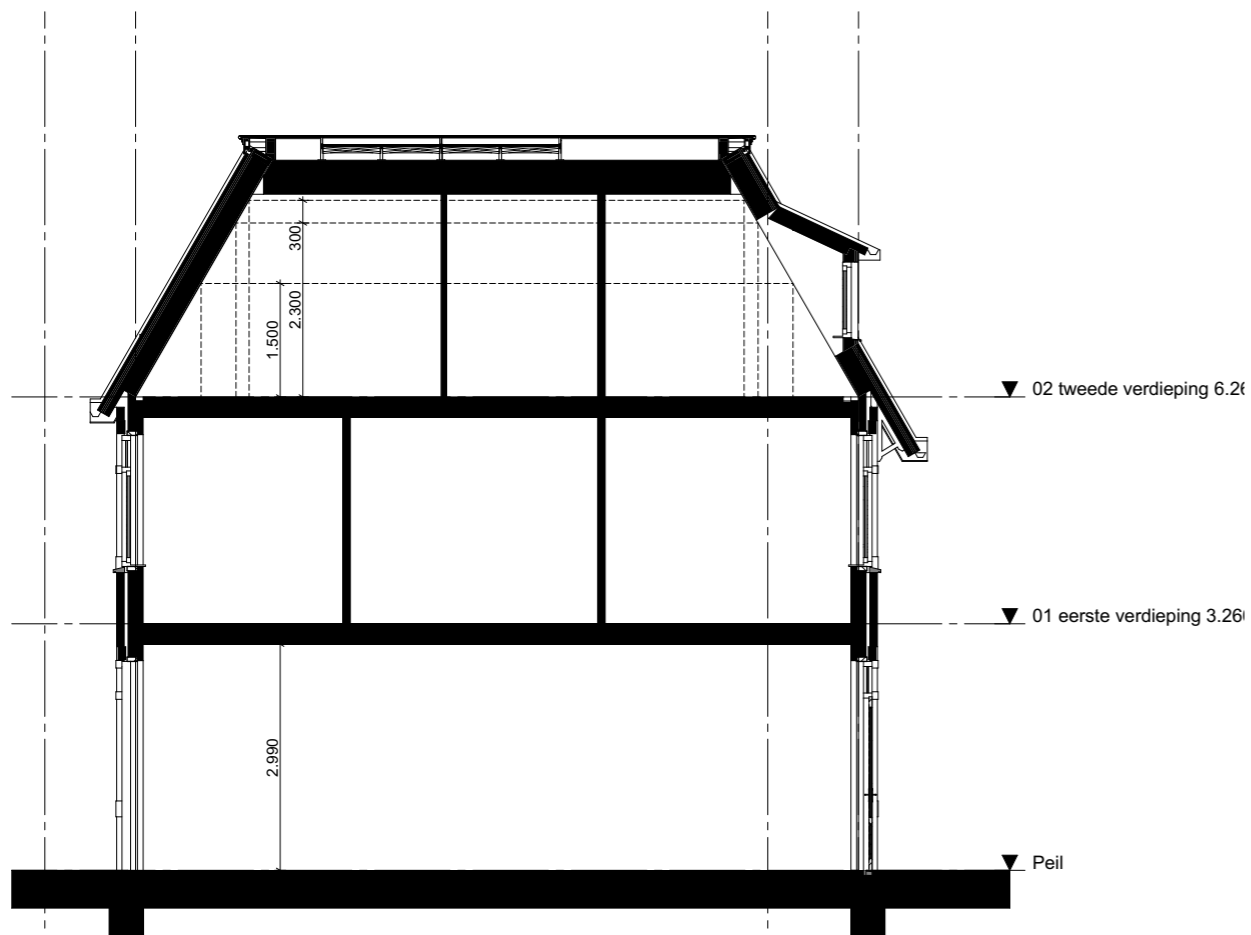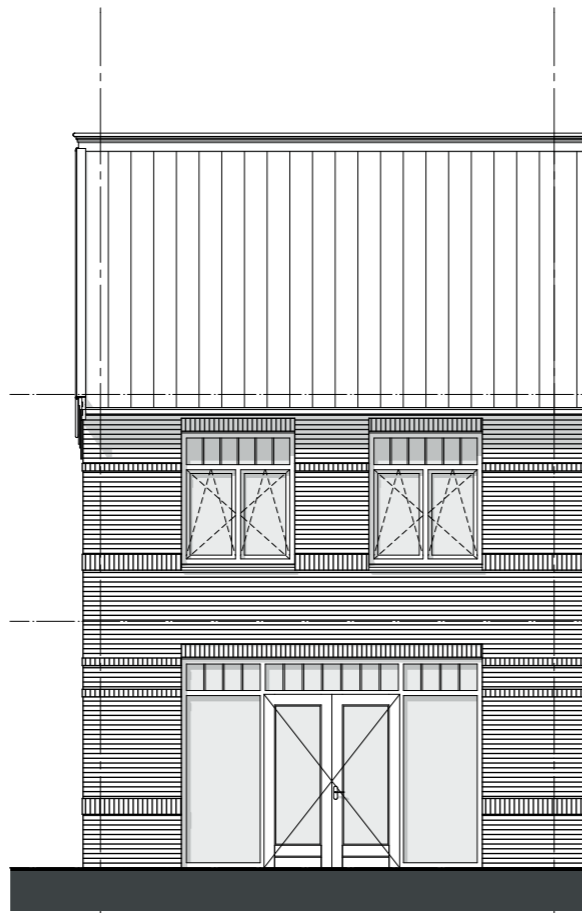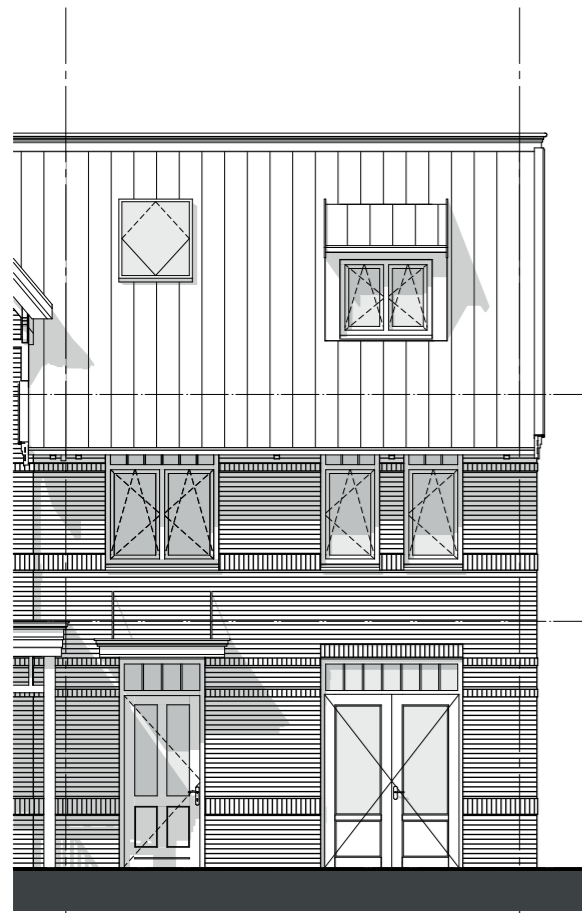

ZVA

Zeinstra Veerbeek Architecten

ILSY-Plantsoen 5
2497 GA Den Haag

Telefoon: +31 703478594
info@zeinstraveerbeek.nl
www.zeinstraveerbeek.nl

Project:
Weesperluis, Lanenrijk 2A2; Weesp

Fase:
Verkooptekening

Schaal:
1:100

formaat:
A3

Datum:
20-07-2020

project nummer:
0453

tekening nummer:
KAO-DS2h-sp-201

tekening naam:
Gevels-doorsnede

Type:
rijwoning 6000 DS2h-sp

Getekend:
SVL

Type DS2h-sp
Bouwnummer
37

