

Type C3
 Bouwnummer 67,66,53,52,47



electra conform NEN 1010

- videodeurbel (bel met videofunctie)
- wandlichtpunt
- plafondlichtpunt
- enkelpolige schakelaar
- wisselschakelaar
- serieschakelaar
- wandcontactdoos dubbel geaard, horizontaal
- wandcontactdoos enkel geaard
- wand-/rookmelder (aangesloten op lichtnet) conform NEN2555
- aansluiting wasmachine
- aansluiting pv-panelen
- aansluiting mechanische ventilatie
- aansluiting radiator
- kamerthermostaat
- loze leiding wasdroger
- afzuigpunt mech.vent.
- Buitenkraan
- Bewegingsmelder

bouwkundig

- meterkast
 - MV-box
 - warmtepomp
 - opstelplaats droger/wasmachine
 - kruipluik
 - boiler
 - CV-verdeler
 - radiator
 - wonningscheidende wand
 - binnenwand 70mm / 100mm
 - gevelpakket
 - gevelsteen-spouw-isolatie-binnenblad
 - tegelwerk
 - Loopdeur
 - HWA
- GBO slaapkamer = gemeten tot 1500+lijn
 opp. slaapkamer = gemeten conform verblijfsruimte

ZVA

Zeinstra Veerbeek Architecten

ILSY-Plantsoen 5
 2497 GA Den Haag

Telefoon: +31 703478594
 info@zeinstraveerbeek.nl
 www.zeinstraveerbeek.nl

Project:
 Weesperluis, Lanenrijk 2A2;

Fase:
 Verkooptekening

Schaal:

formaat:
 A3

Datum:
 10-07-2020

project nummer:
 0453

tekening nummer:
 KAO-C3-100

tekening naam:
voorblad


Type:
rijwoning 5400 C3


Getekend:
 BvdL

Type C3
 Bouwnummer
 67,66,53,52,47



— LANENRIJK —

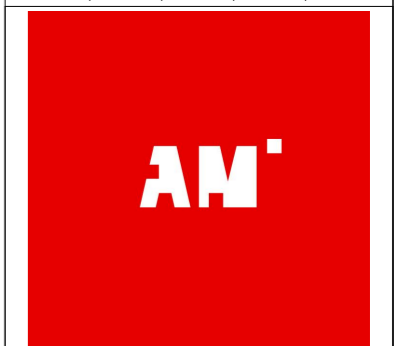

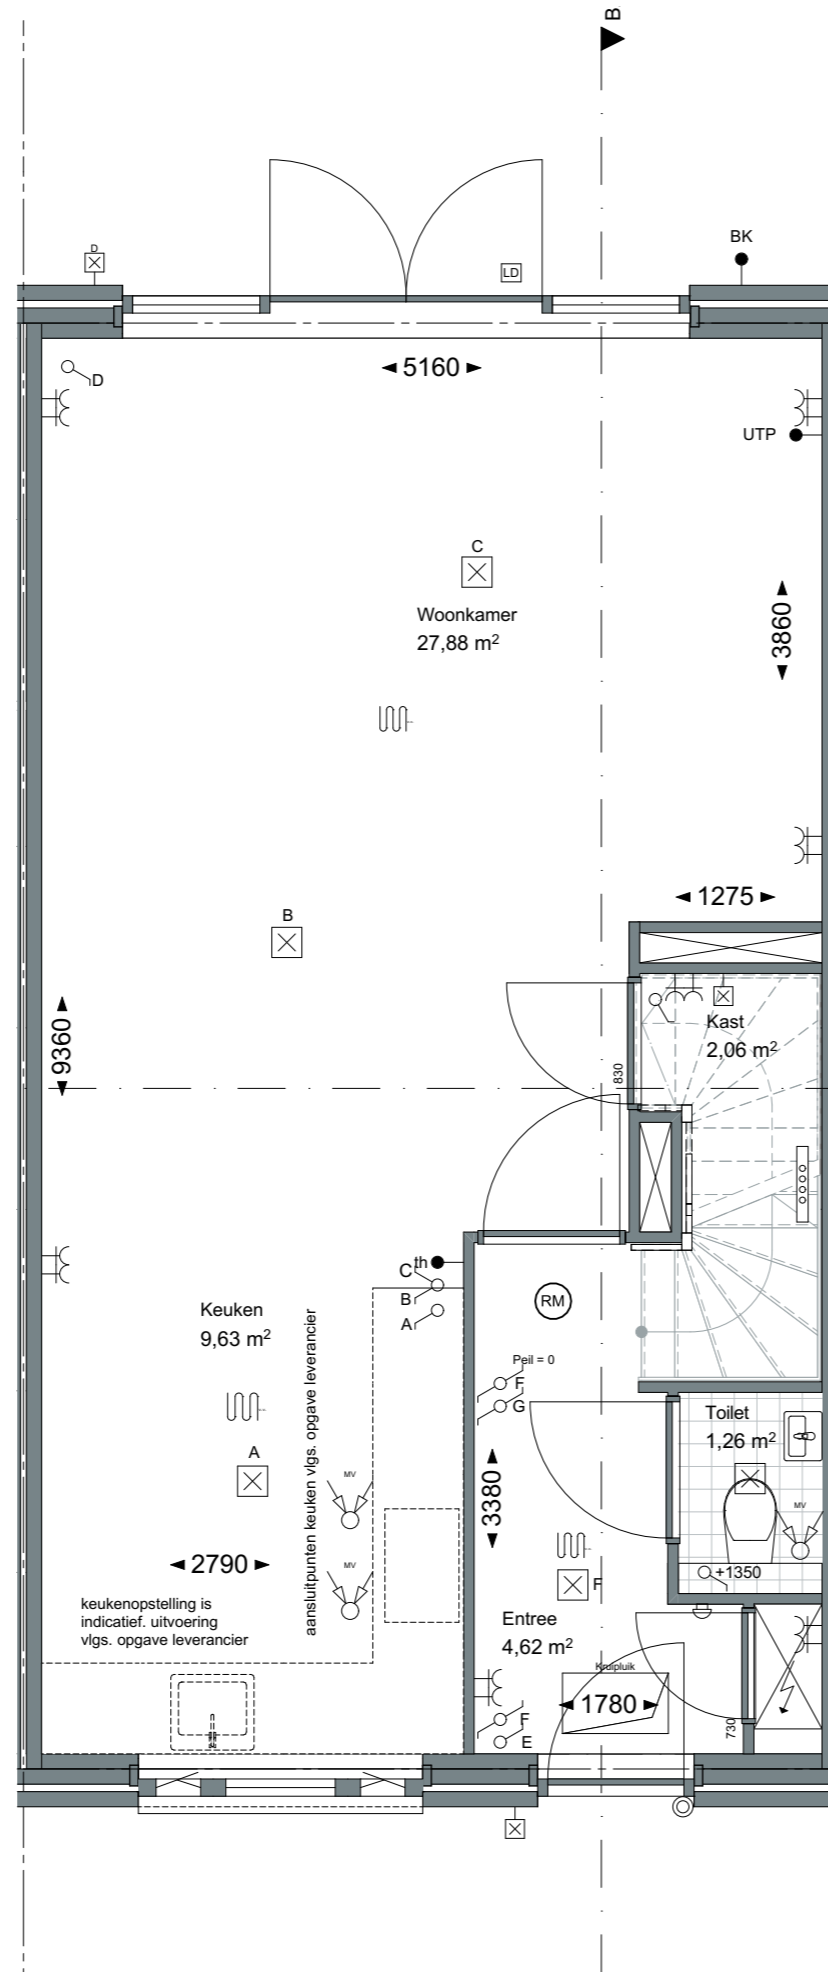

ZVA

Zeinstra Veerbeek Architecten

ILSY-Plantsoen 5
2497 GA Den Haag

Telefoon: +31 703478594
info@zeinstraveerbeek.nl
www.zeinstraveerbeek.nl

Project:
Weesperluis, Lanenrijk 2A2;

Fase:
Verkooptekening

Schaal:
1:50

formaat:
A3

Datum:
10-07-2020

project nummer:
0453

tekening nummer:
KAO-C3-101

tekening naam:
begane grond

Type:
rijwoning 5400 C3


Getekend:
BvdL

Type C3
Bouwnummer
67,66,53,52,47



— LANENRIJK —



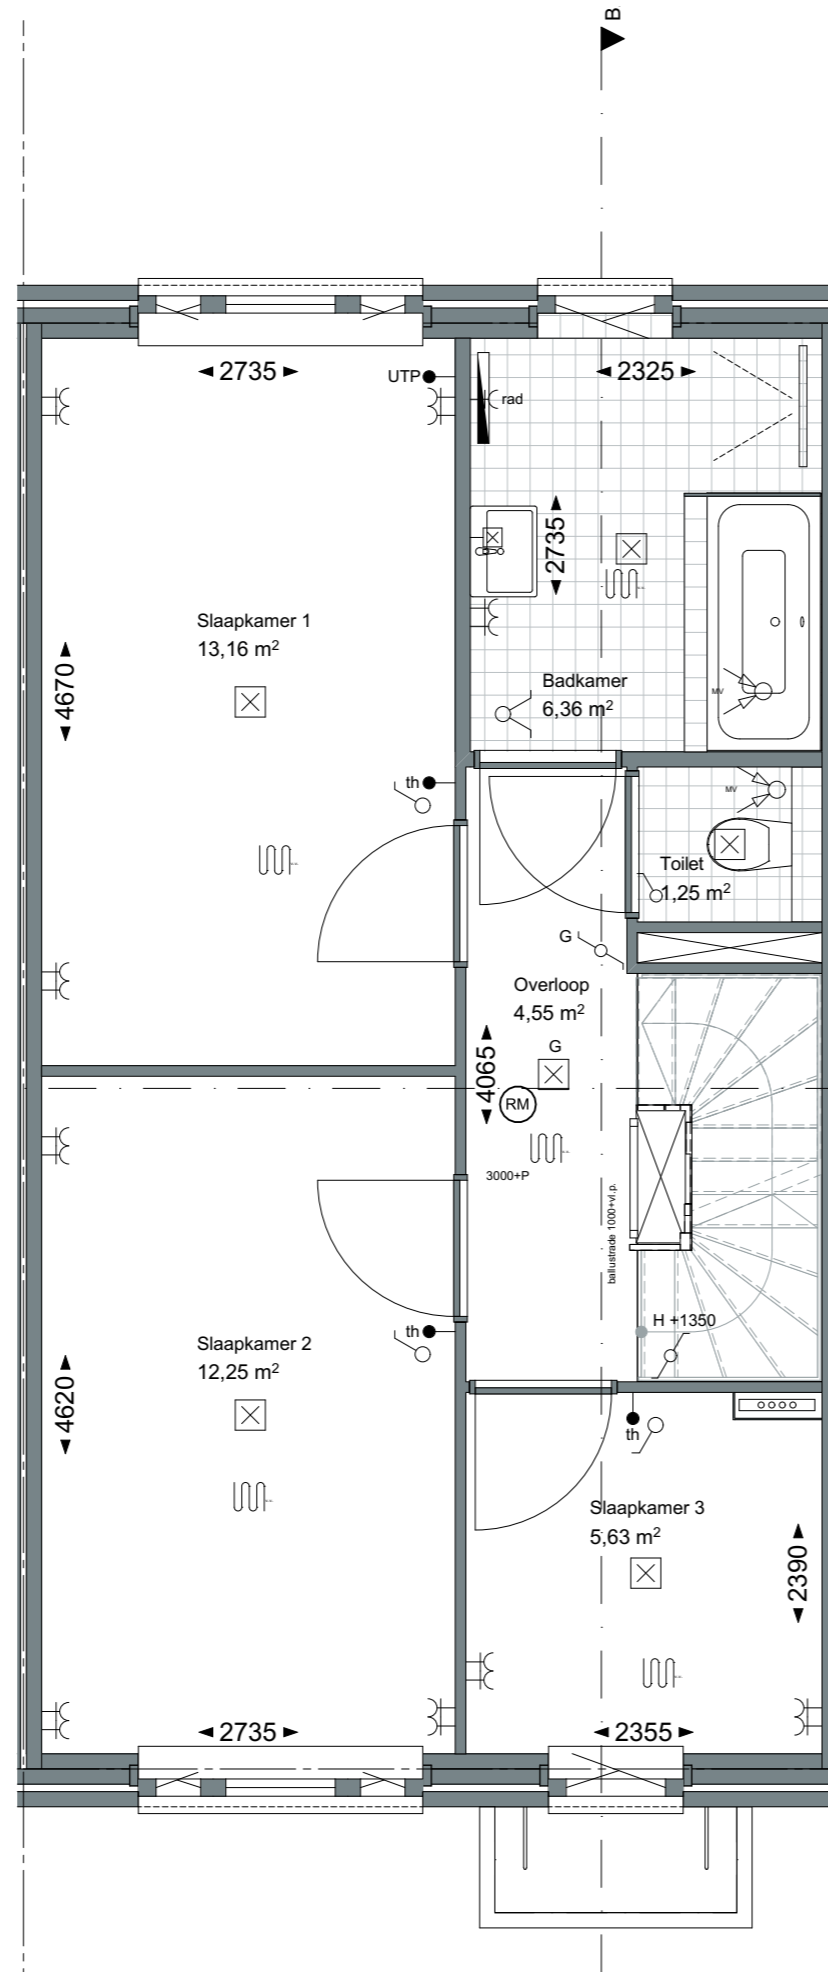

ZVA

Zeinstra Veerbeek Architecten

ILSY-Plantsoen 5
2497 GA Den Haag

Telefoon: +31 703478594
info@zeinstraveerbeek.nl
www.zeinstraveerbeek.nl

Project:
Weesperluis, Lanenrijk 2A2;

Fase:
Verkooptekening

Schaal:
1:50

formaat:
A3

Datum:
10-07-2020

project nummer:
0453

tekening nummer:
KAO-C3-102

tekening naam:
eerste verdieping


Type:
rijwoning 5400 C3


Getekend:
BvdL

Type C3
Bouwnummer
67,66,53,52,47



— LANENRIJK —

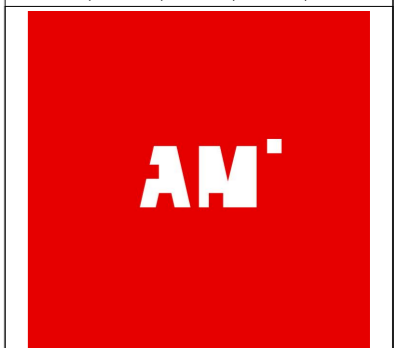

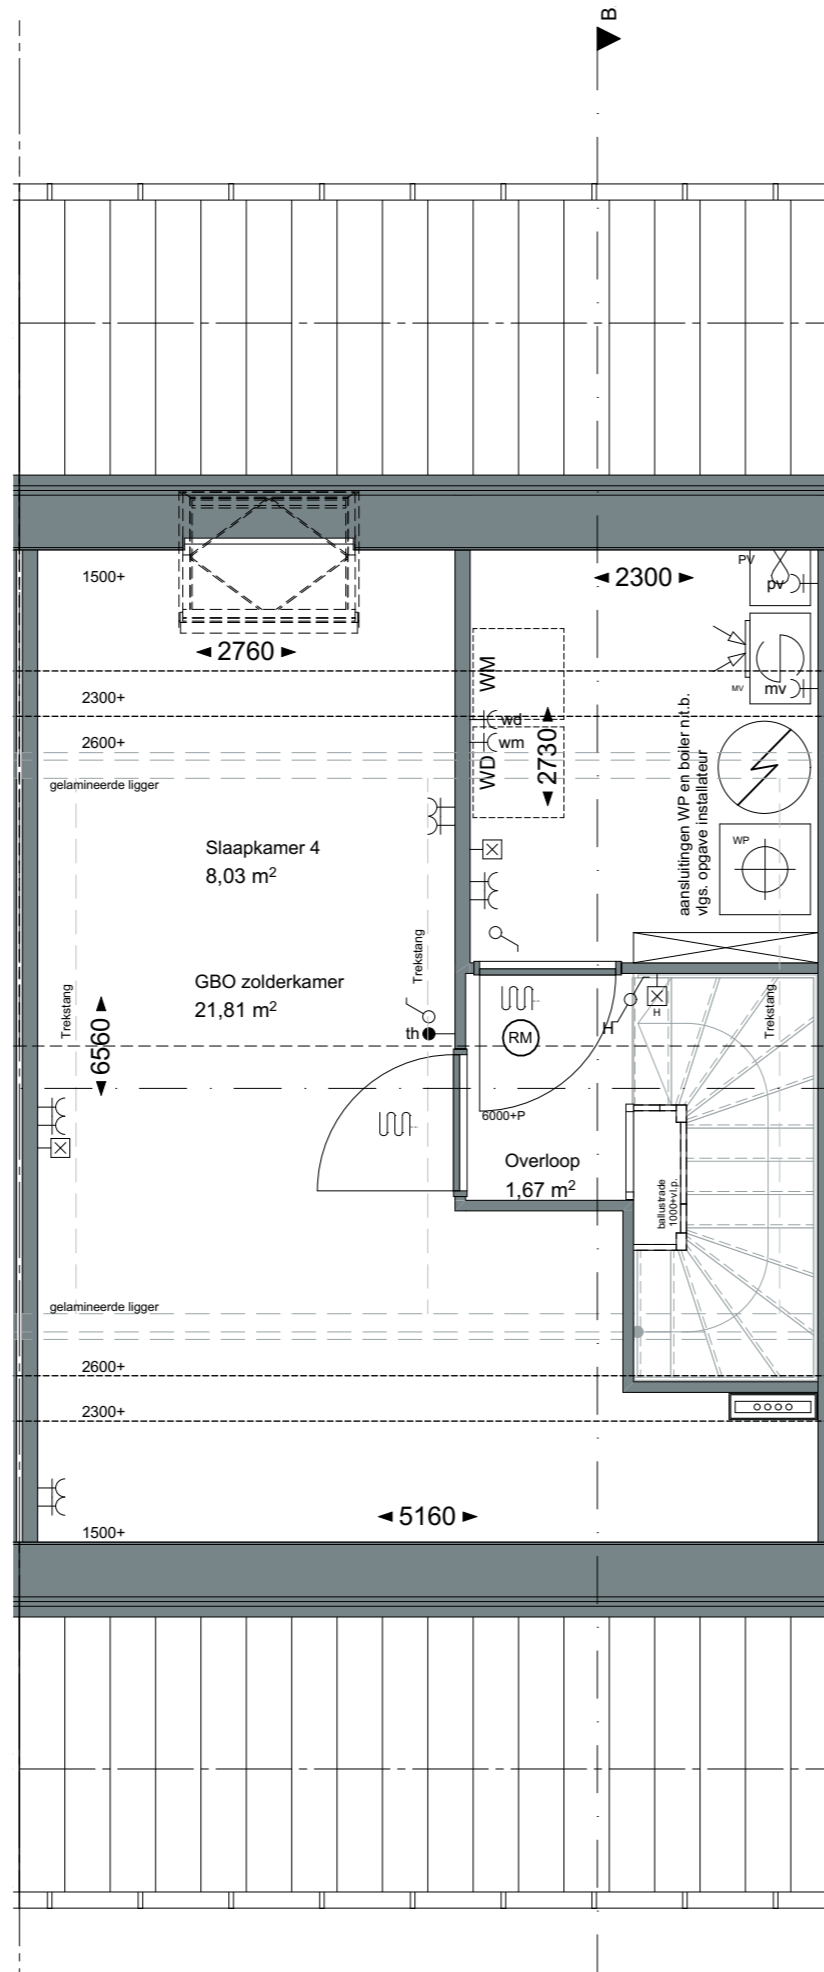

ZVA

Zeinstra Veerbeek Architecten

ILSY-Plantsoen 5
2497 GA Den Haag

Telefoon: +31 703478594
info@zeinstraveerbeek.nl
www.zeinstraveerbeek.nl

Project:
Weesperluis, Lanenrijk 2A2;

Fase:
Verkooptekening

Schaal:
1:50

formaat:
A3

Datum:
10-07-2020

project nummer:
0453


tekening nummer:
KAO-C3-103


tekening naam:
tweede verdieping

Type:
rijwoning 5400 C3

Getekend:
BvdL

Type C3
Bouwnummer
67,66,53,52,47

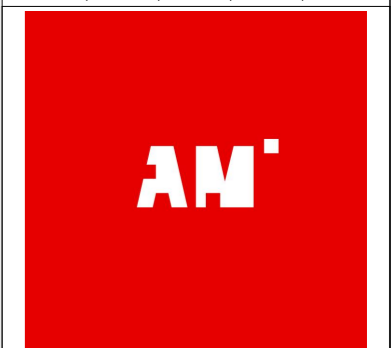

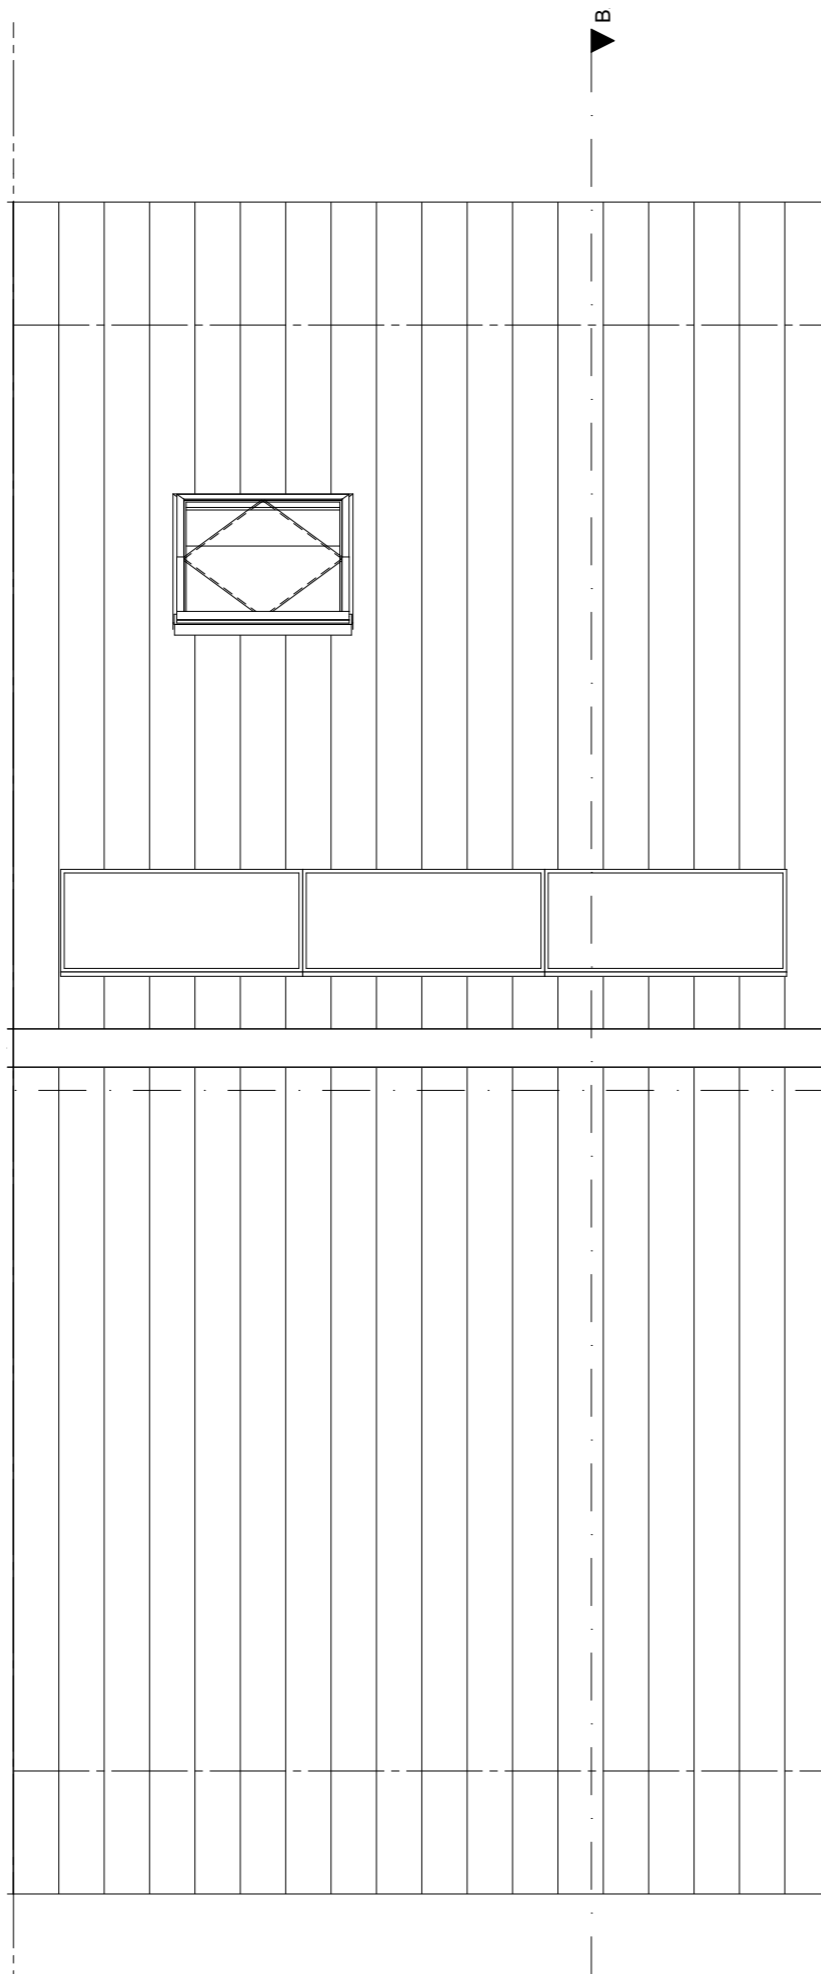

ZVA

Zeinstra Veerbeek Architecten

ILSY-Plantsoen 5
2497 GA Den Haag

Telefoon: +31 703478594
info@zeinstraveerbeek.nl
www.zeinstraveerbeek.nl

Project:
Weespersluis, Lanenrijk 2A2;

Fase:
Verkooptekening

Schaal:
1:50

formaat:
A3

Datum:
10-07-2020

project nummer:
0453

tekening nummer:
KAO-C3-104

tekening naam:
dakaanzicht


Type:
rijwoning 5400 C3

Getekend:
BvdL

Type C3
Bouwnummer
67,66,53,52,47



— LANENRIJK —

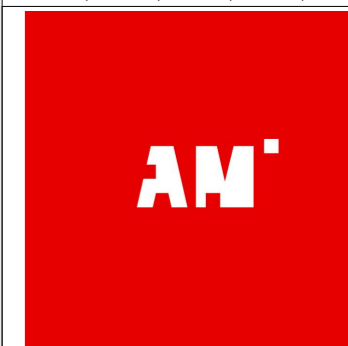

ZVA

Zeinstra Veerbeek Architecten

ILSY-Plantsoen 5
2497 GA Den Haag

Telefoon: +31 703478594
info@zeinstraveerbeek.nl
www.zeinstraveerbeek.nl

Project:
Weespersluis, Lanenrijk 2A2;

Fase:
Verkooptekening

Schaal:
1:100

formaat:
A3

Datum:
10-07-2020

project nummer:
0453




tekening nummer:
KAO-C3-201

tekening naam:
gevels doorsnede

Type:
rijwoning 5400 C3

Getekend:
BvdL

Type C3
Bouwnummer
67,66,53,52,47

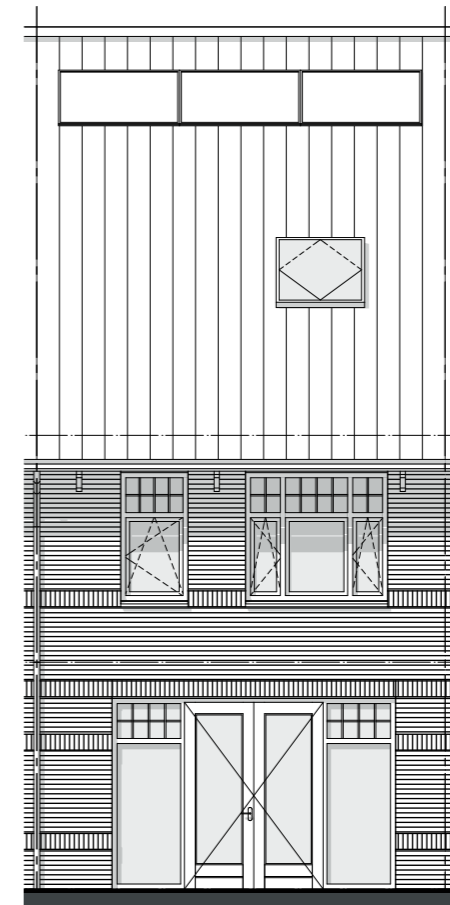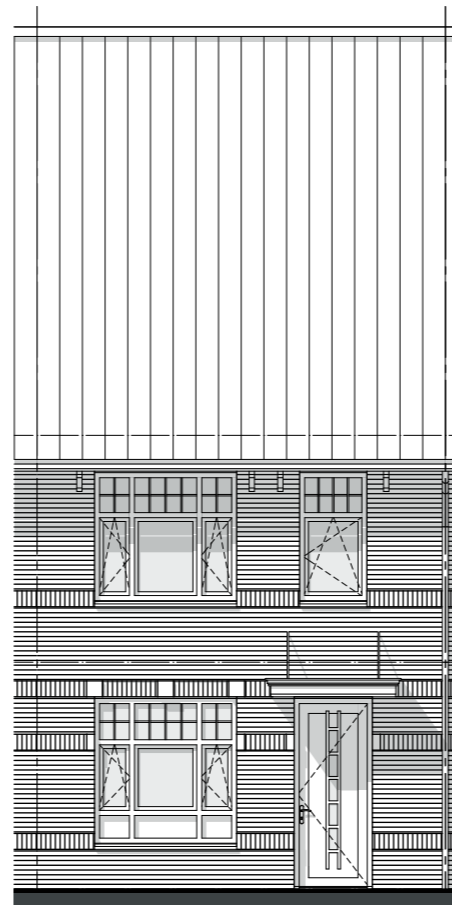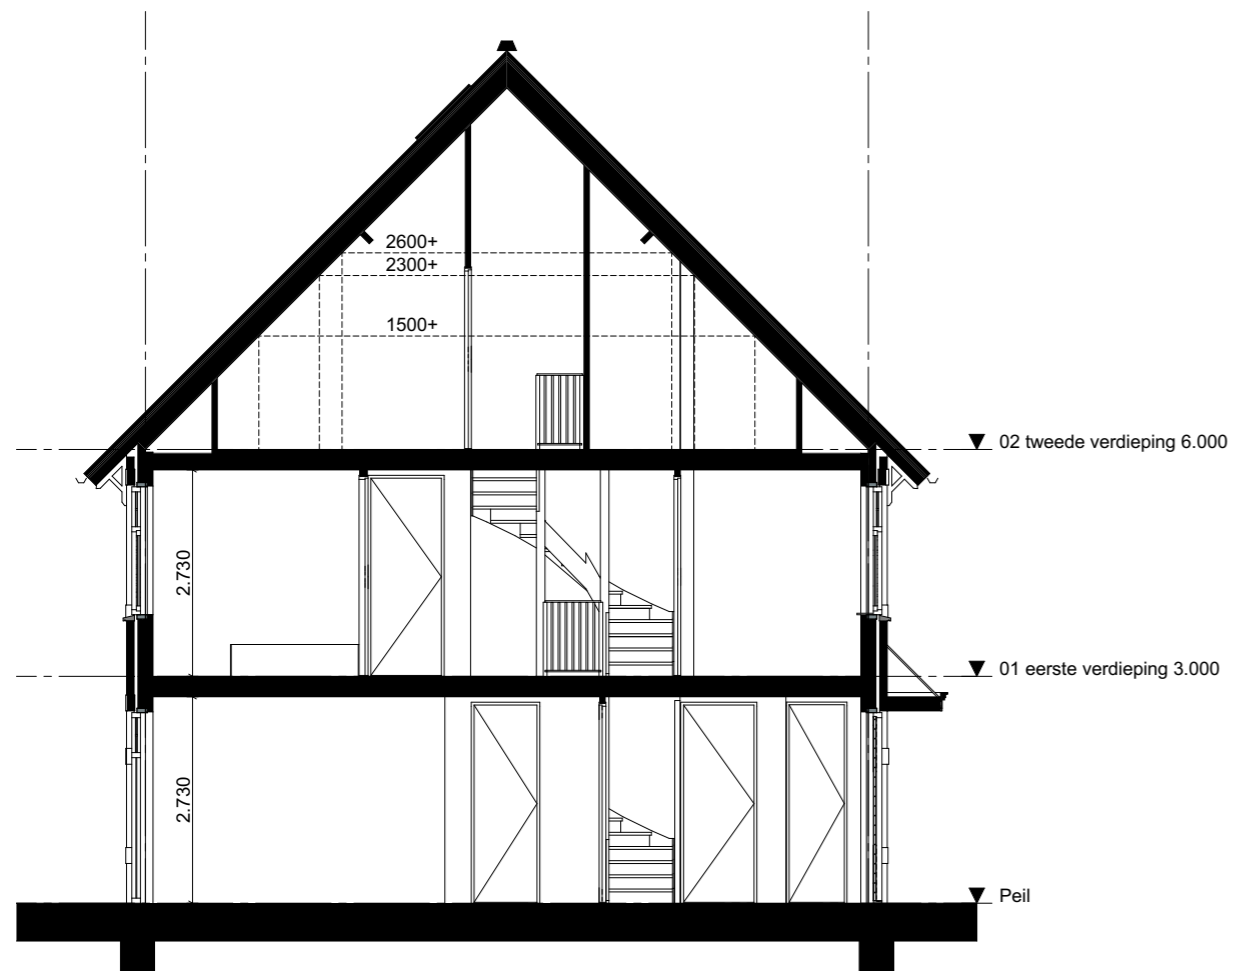


— LANENRIJK —

