

Type G1-XL-sp
Bouwnummer 89,97



ZVA

Zeinstra Veerbeek Architecten

ILSY-Plantsoen 5
2497 GA Den Haag

Telefoon: +31 703478594
info@zeinstraveerbeek.nl
www.zeinstraveerbeek.nl

Project:
Weespersluis, Lanenrijk 2A2;

Fase:
Verkooptekening

Schaal:

formaat:
A3

Datum:
24-07-2020

project nummer:
0453

tekening nummer:
KAO-G1XL-sp-100

tekening naam:
voorbeeld

Type:
2-kap **G1-XL-sp**


Getekend:
BvdL



Type G1-XL-sp
Bouwnummer
89,97






— LANENRIJK —

AM'

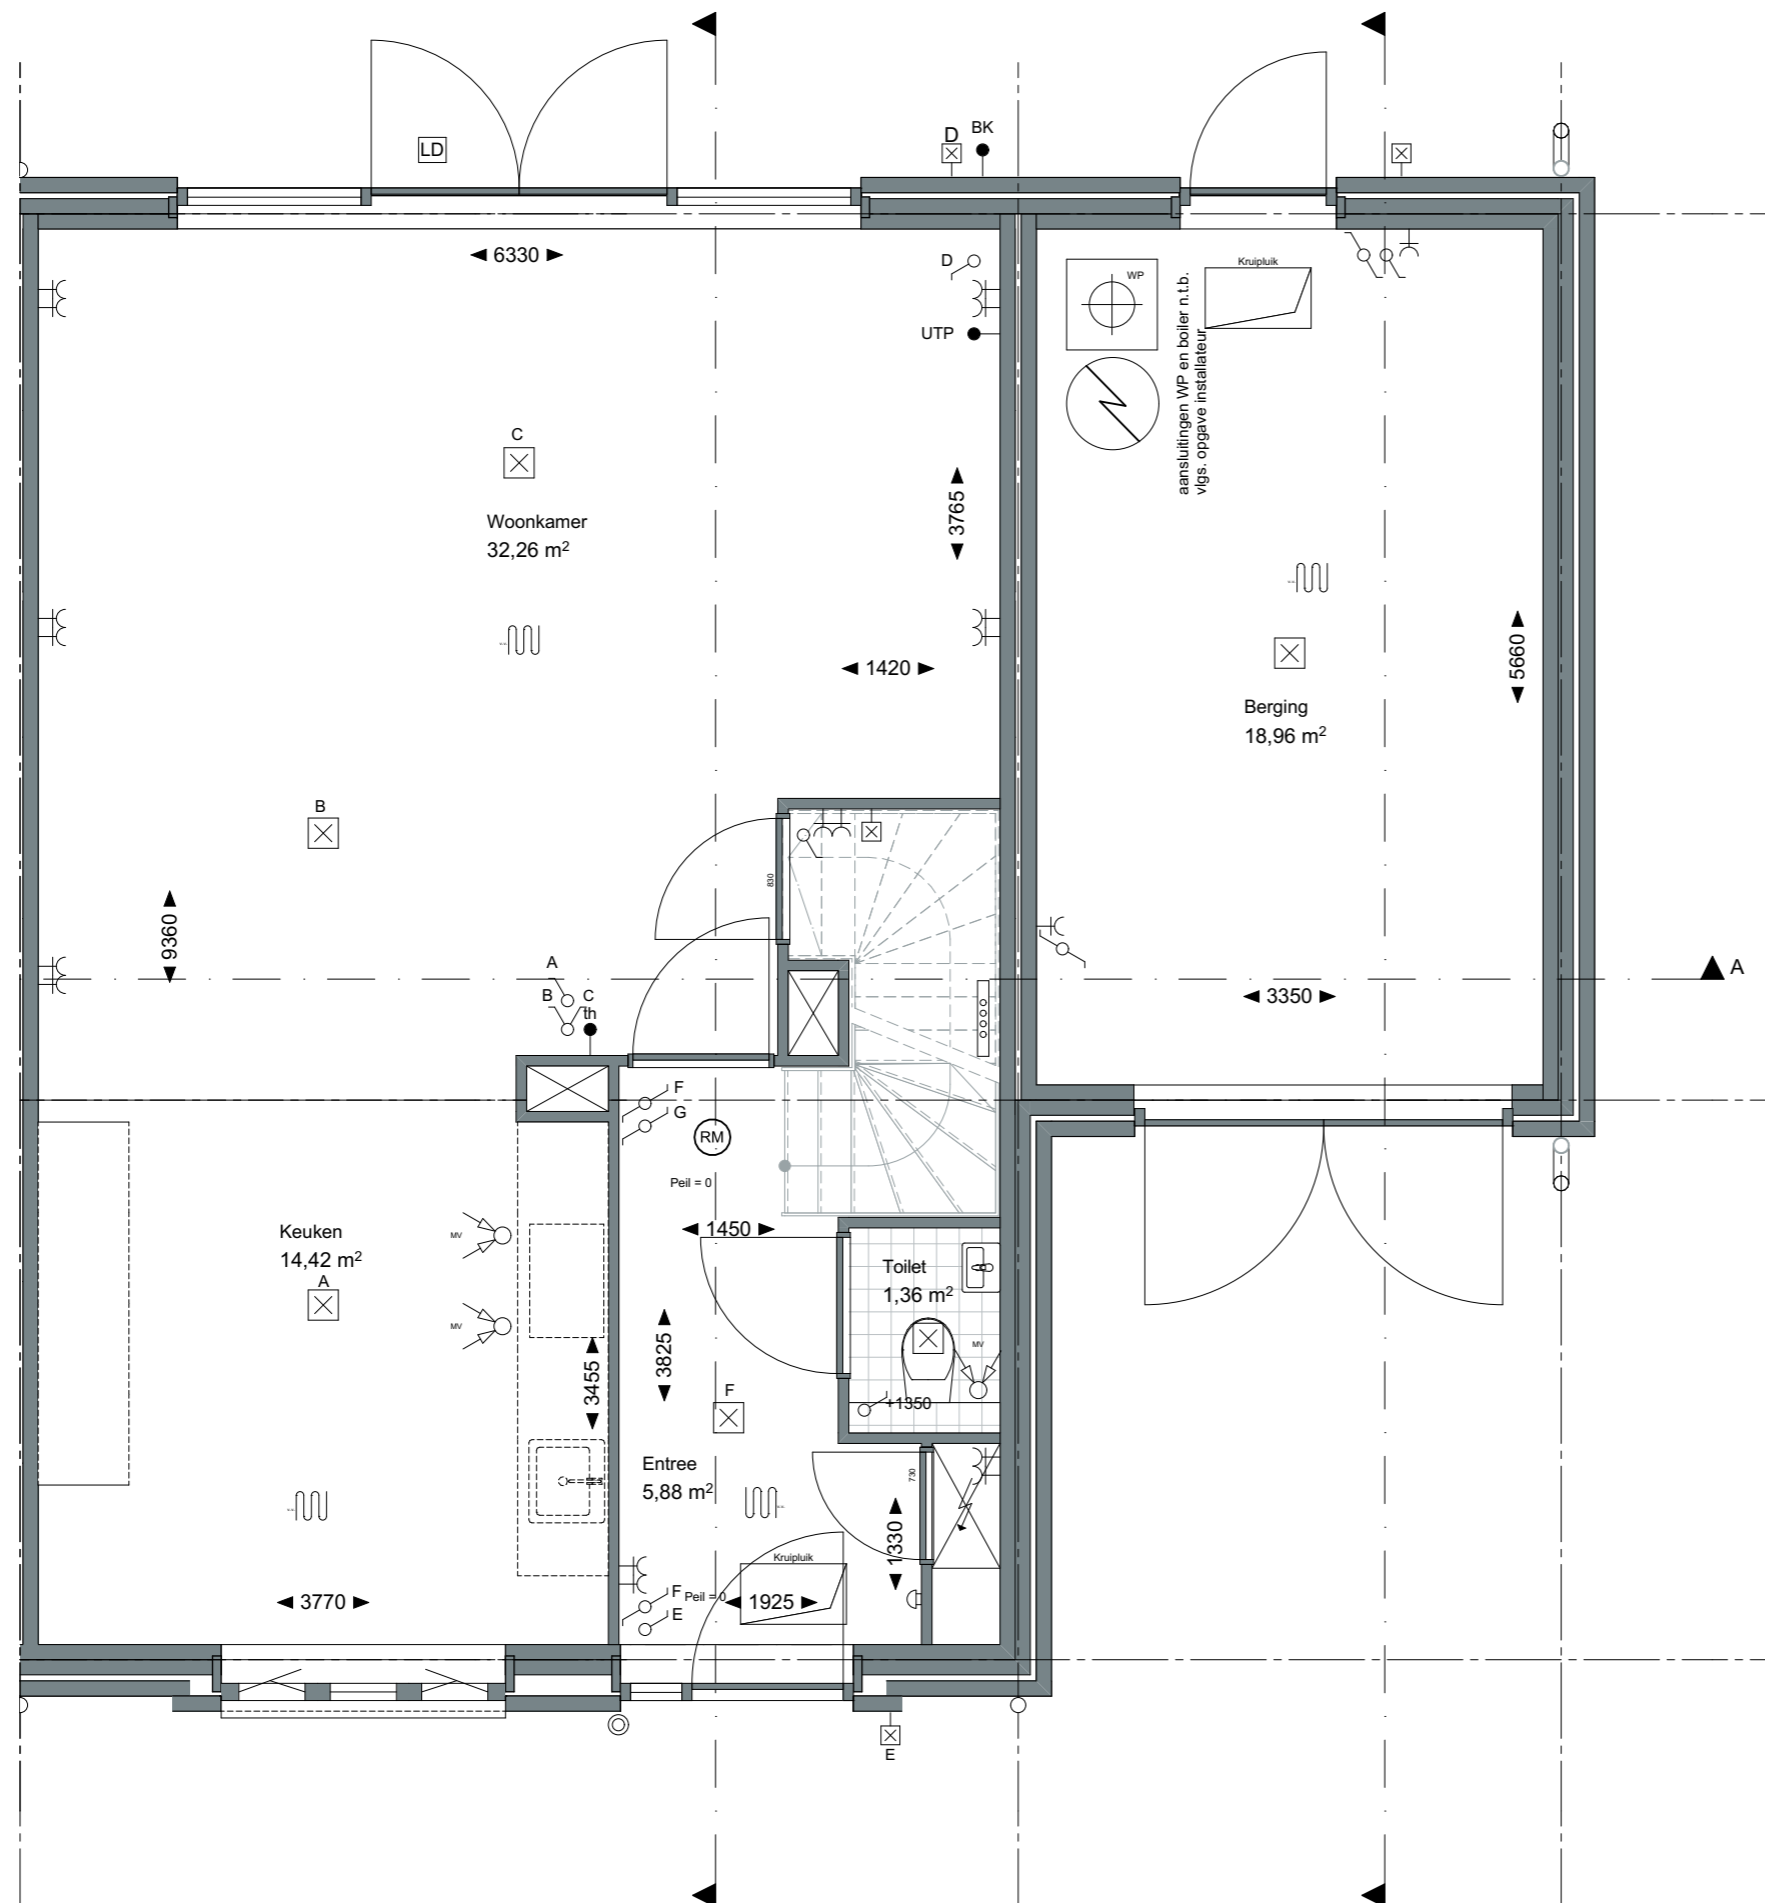

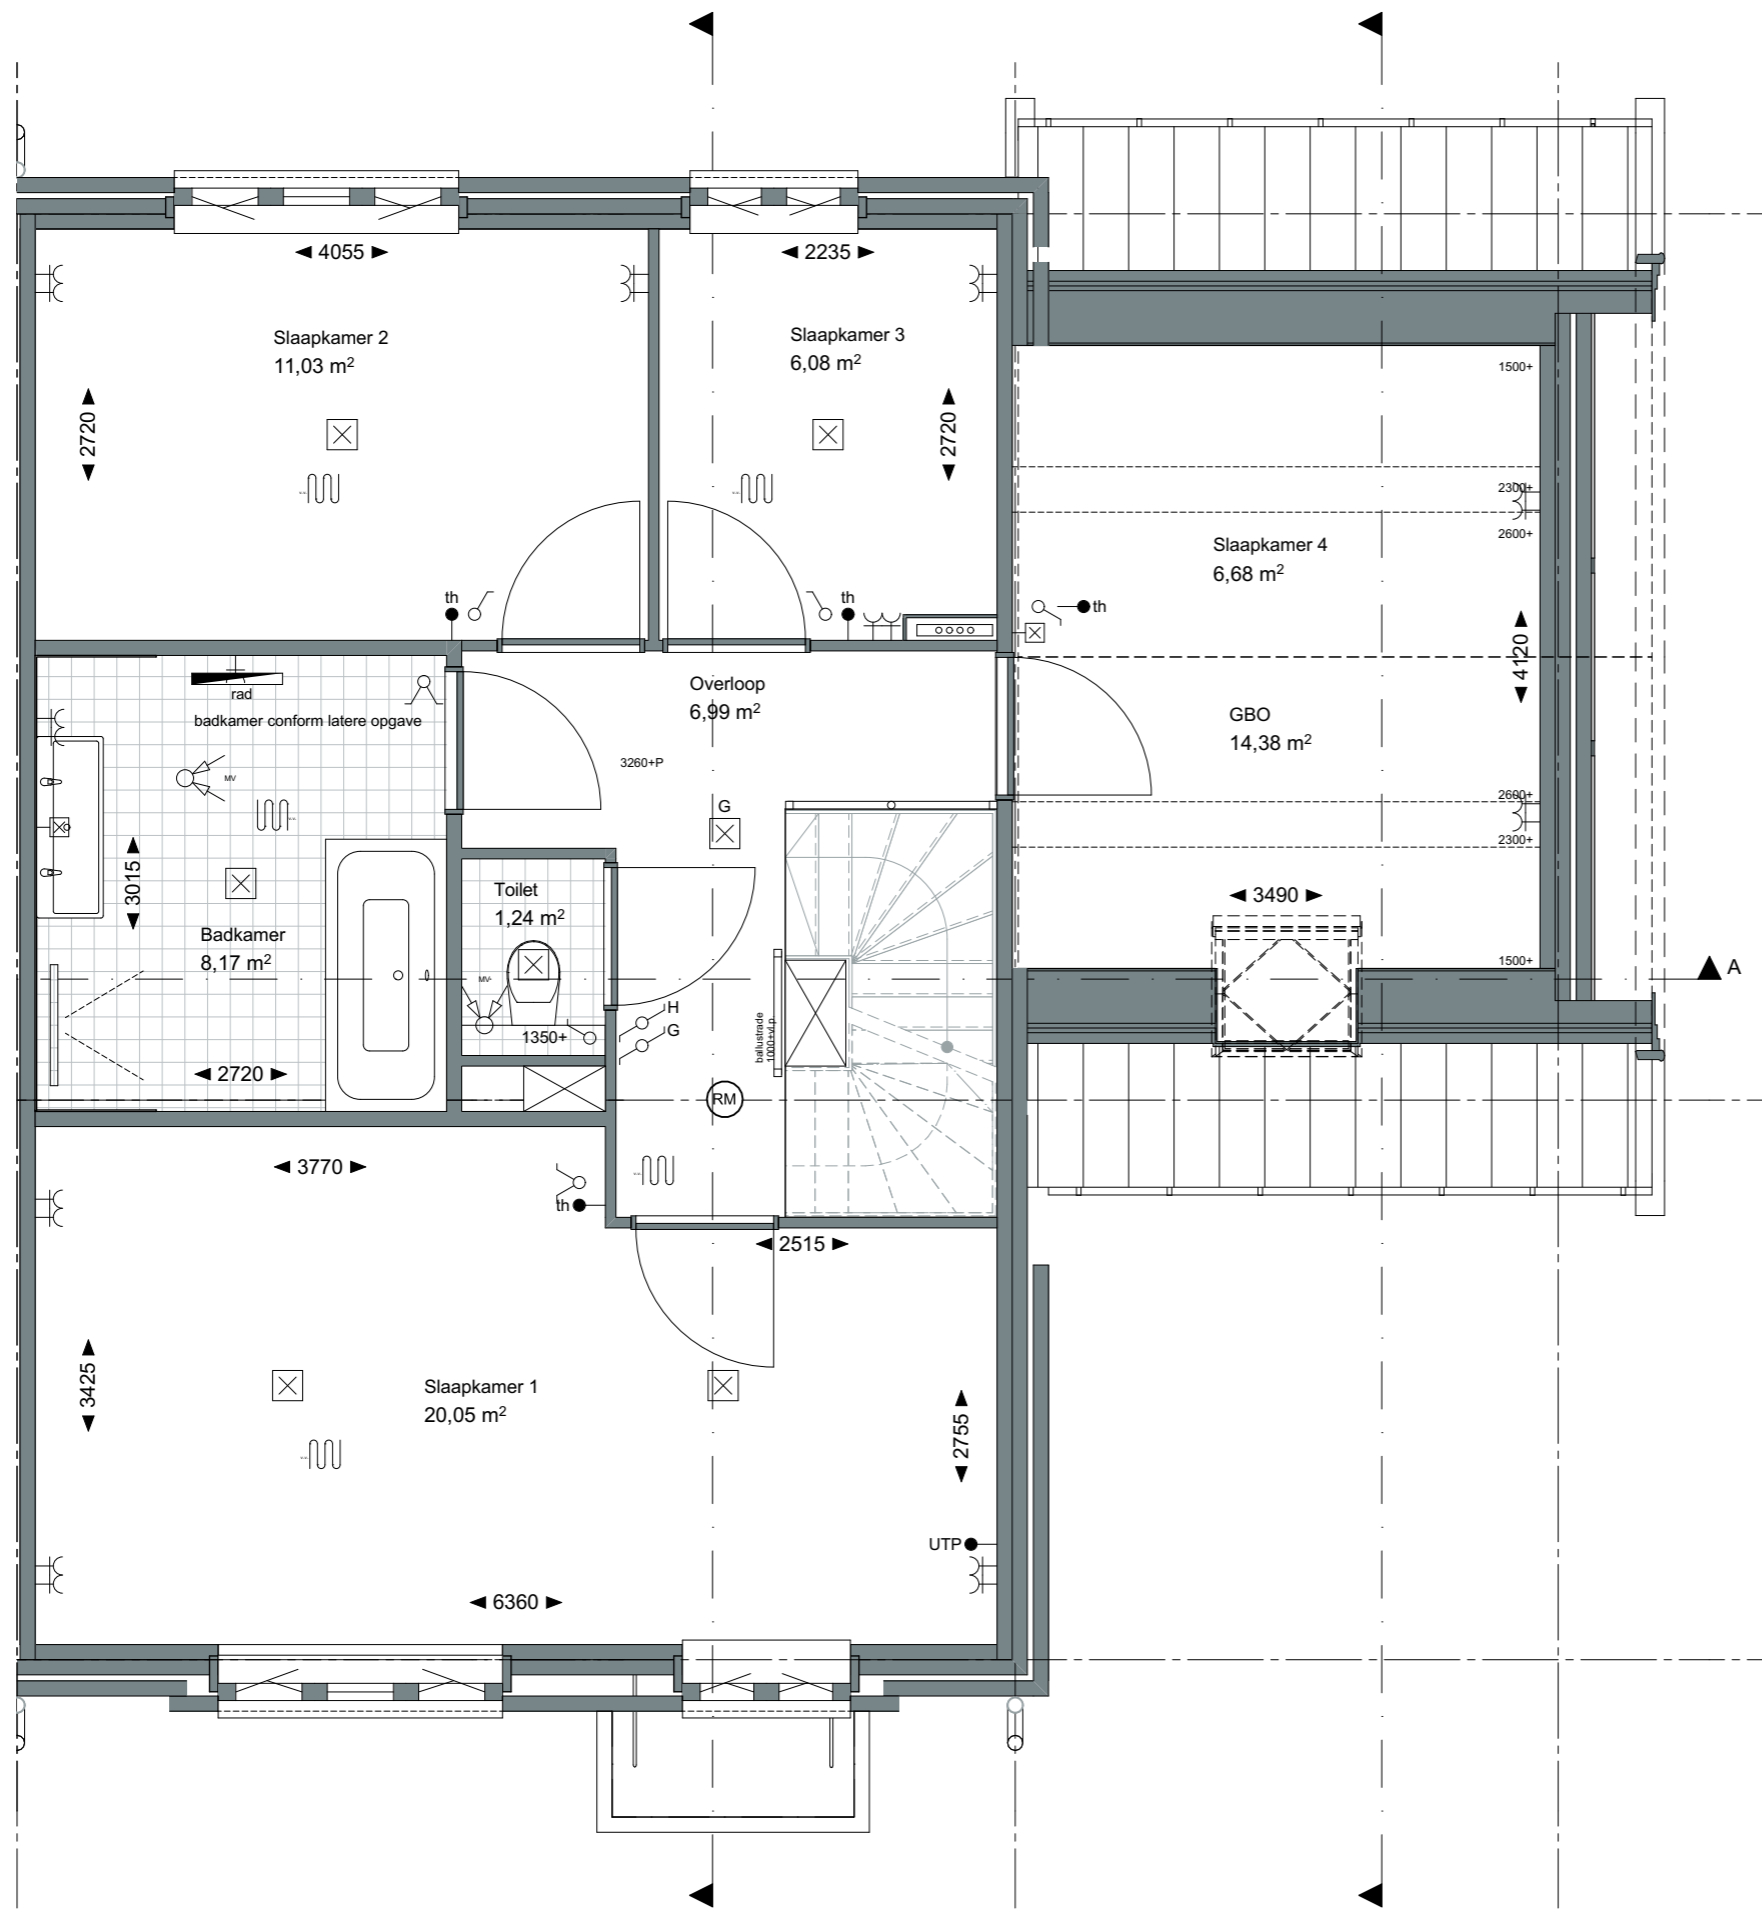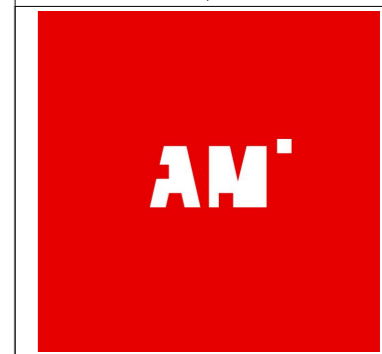

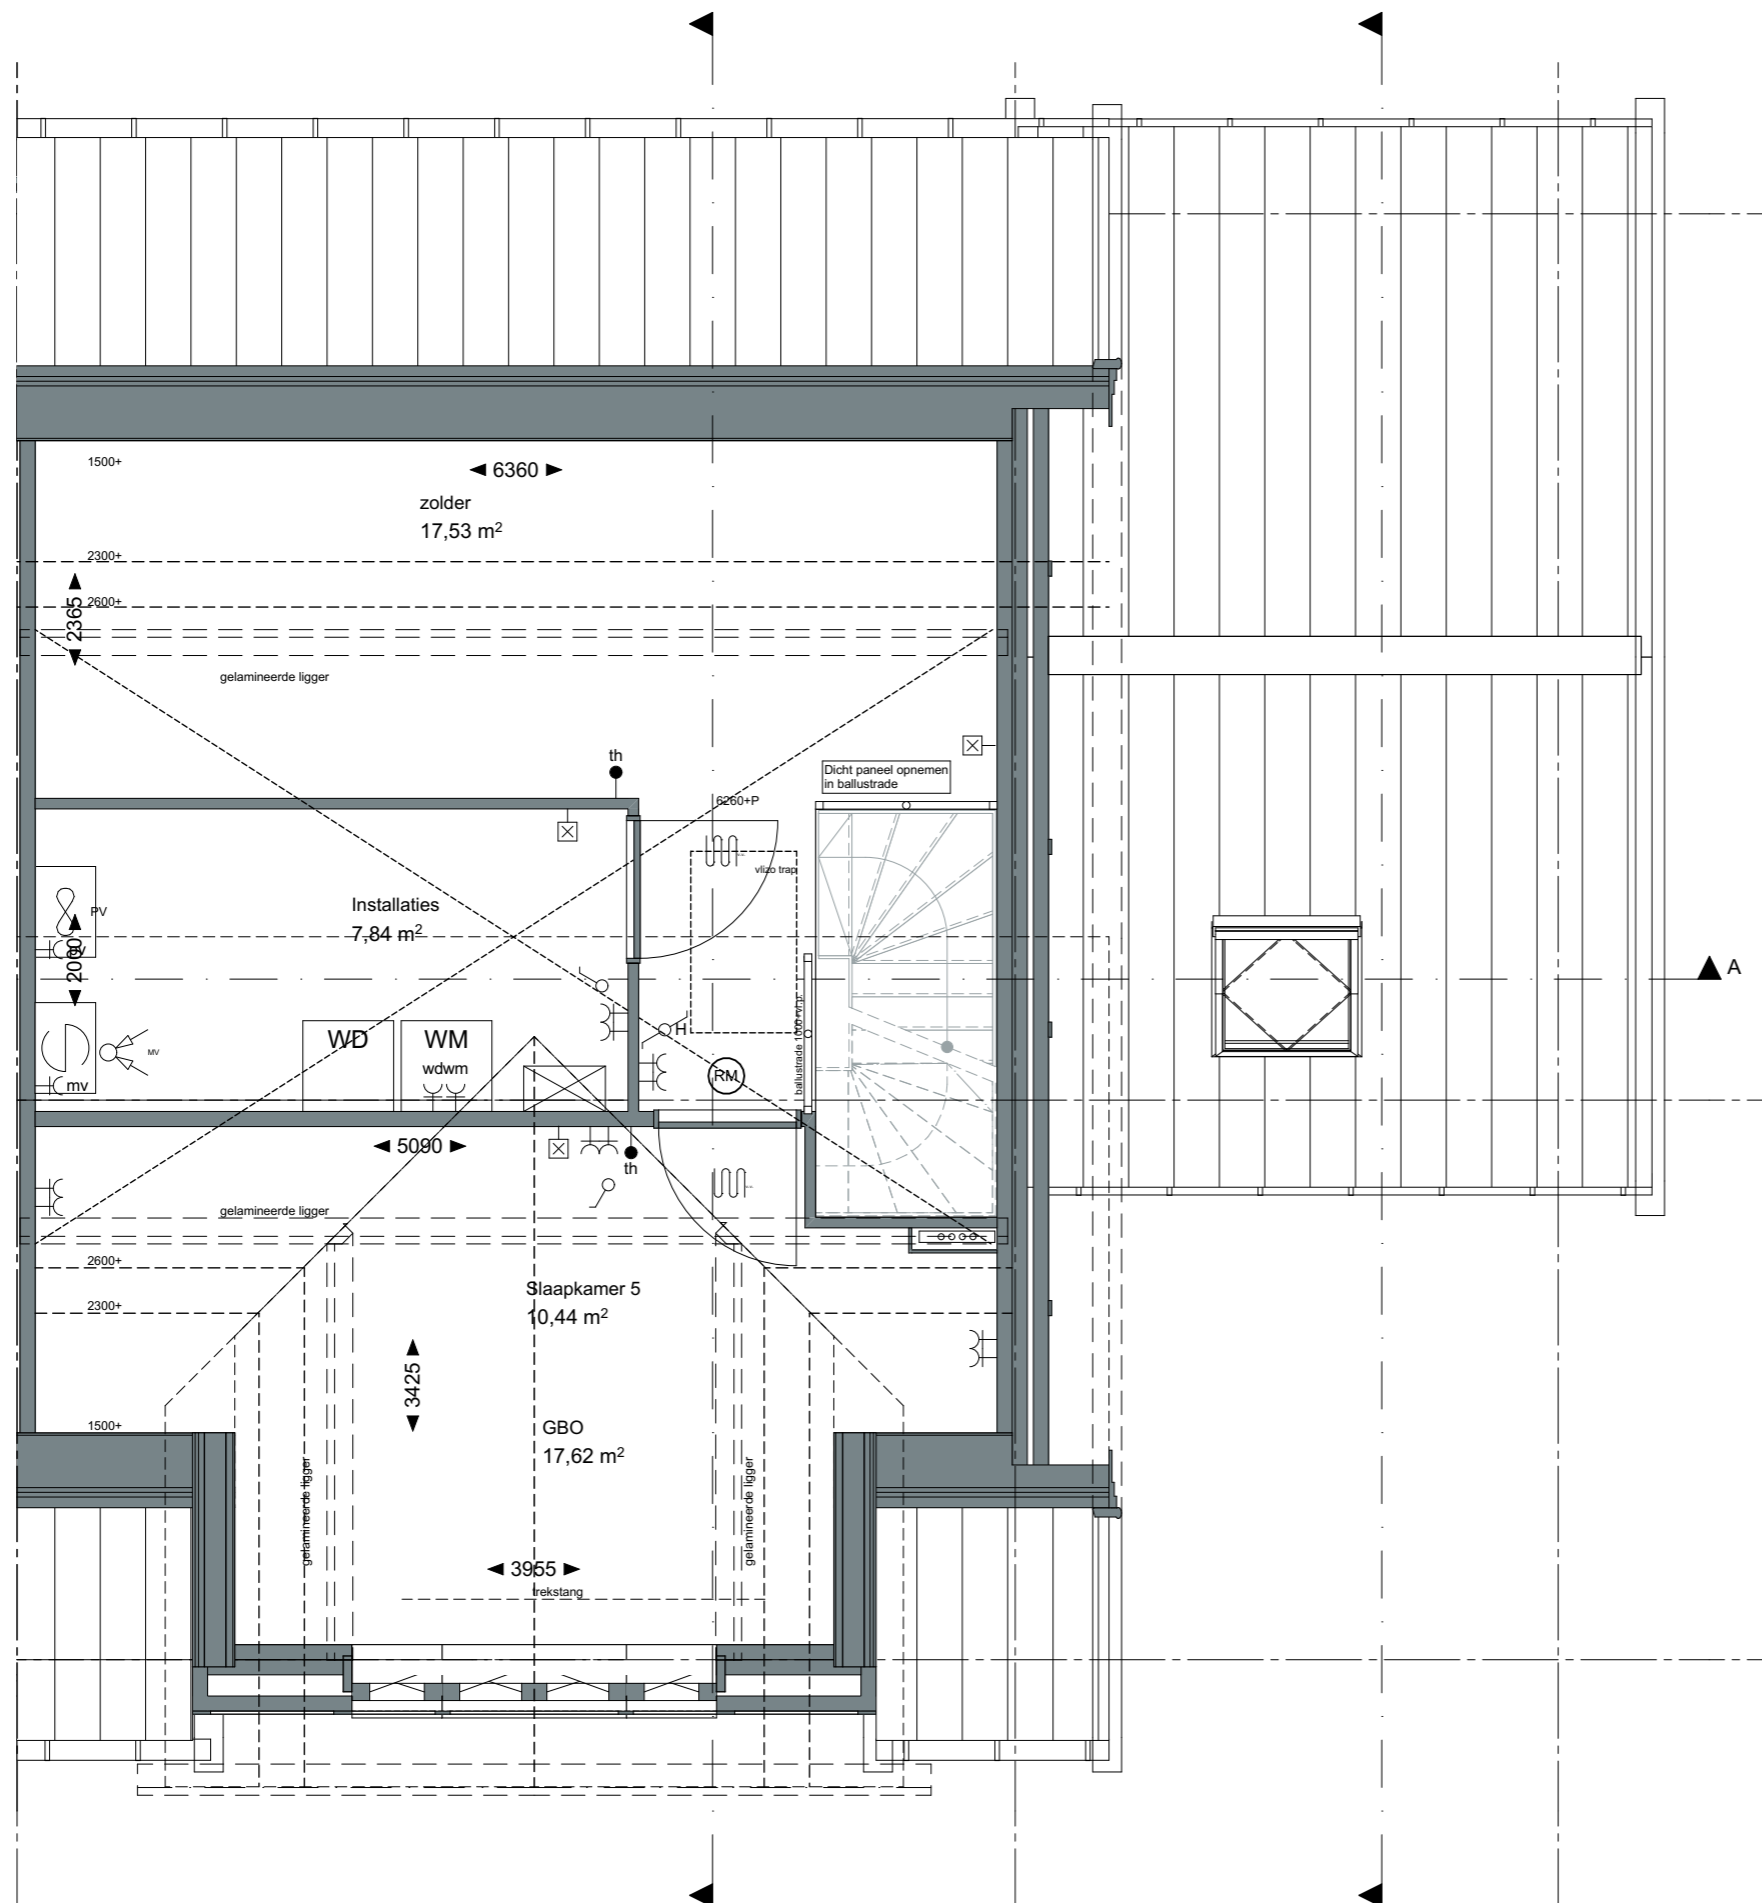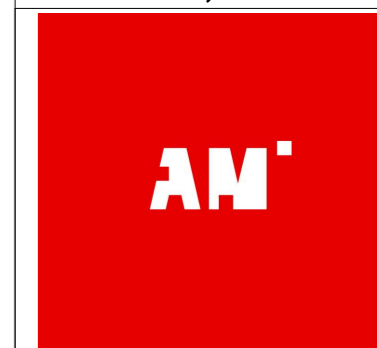

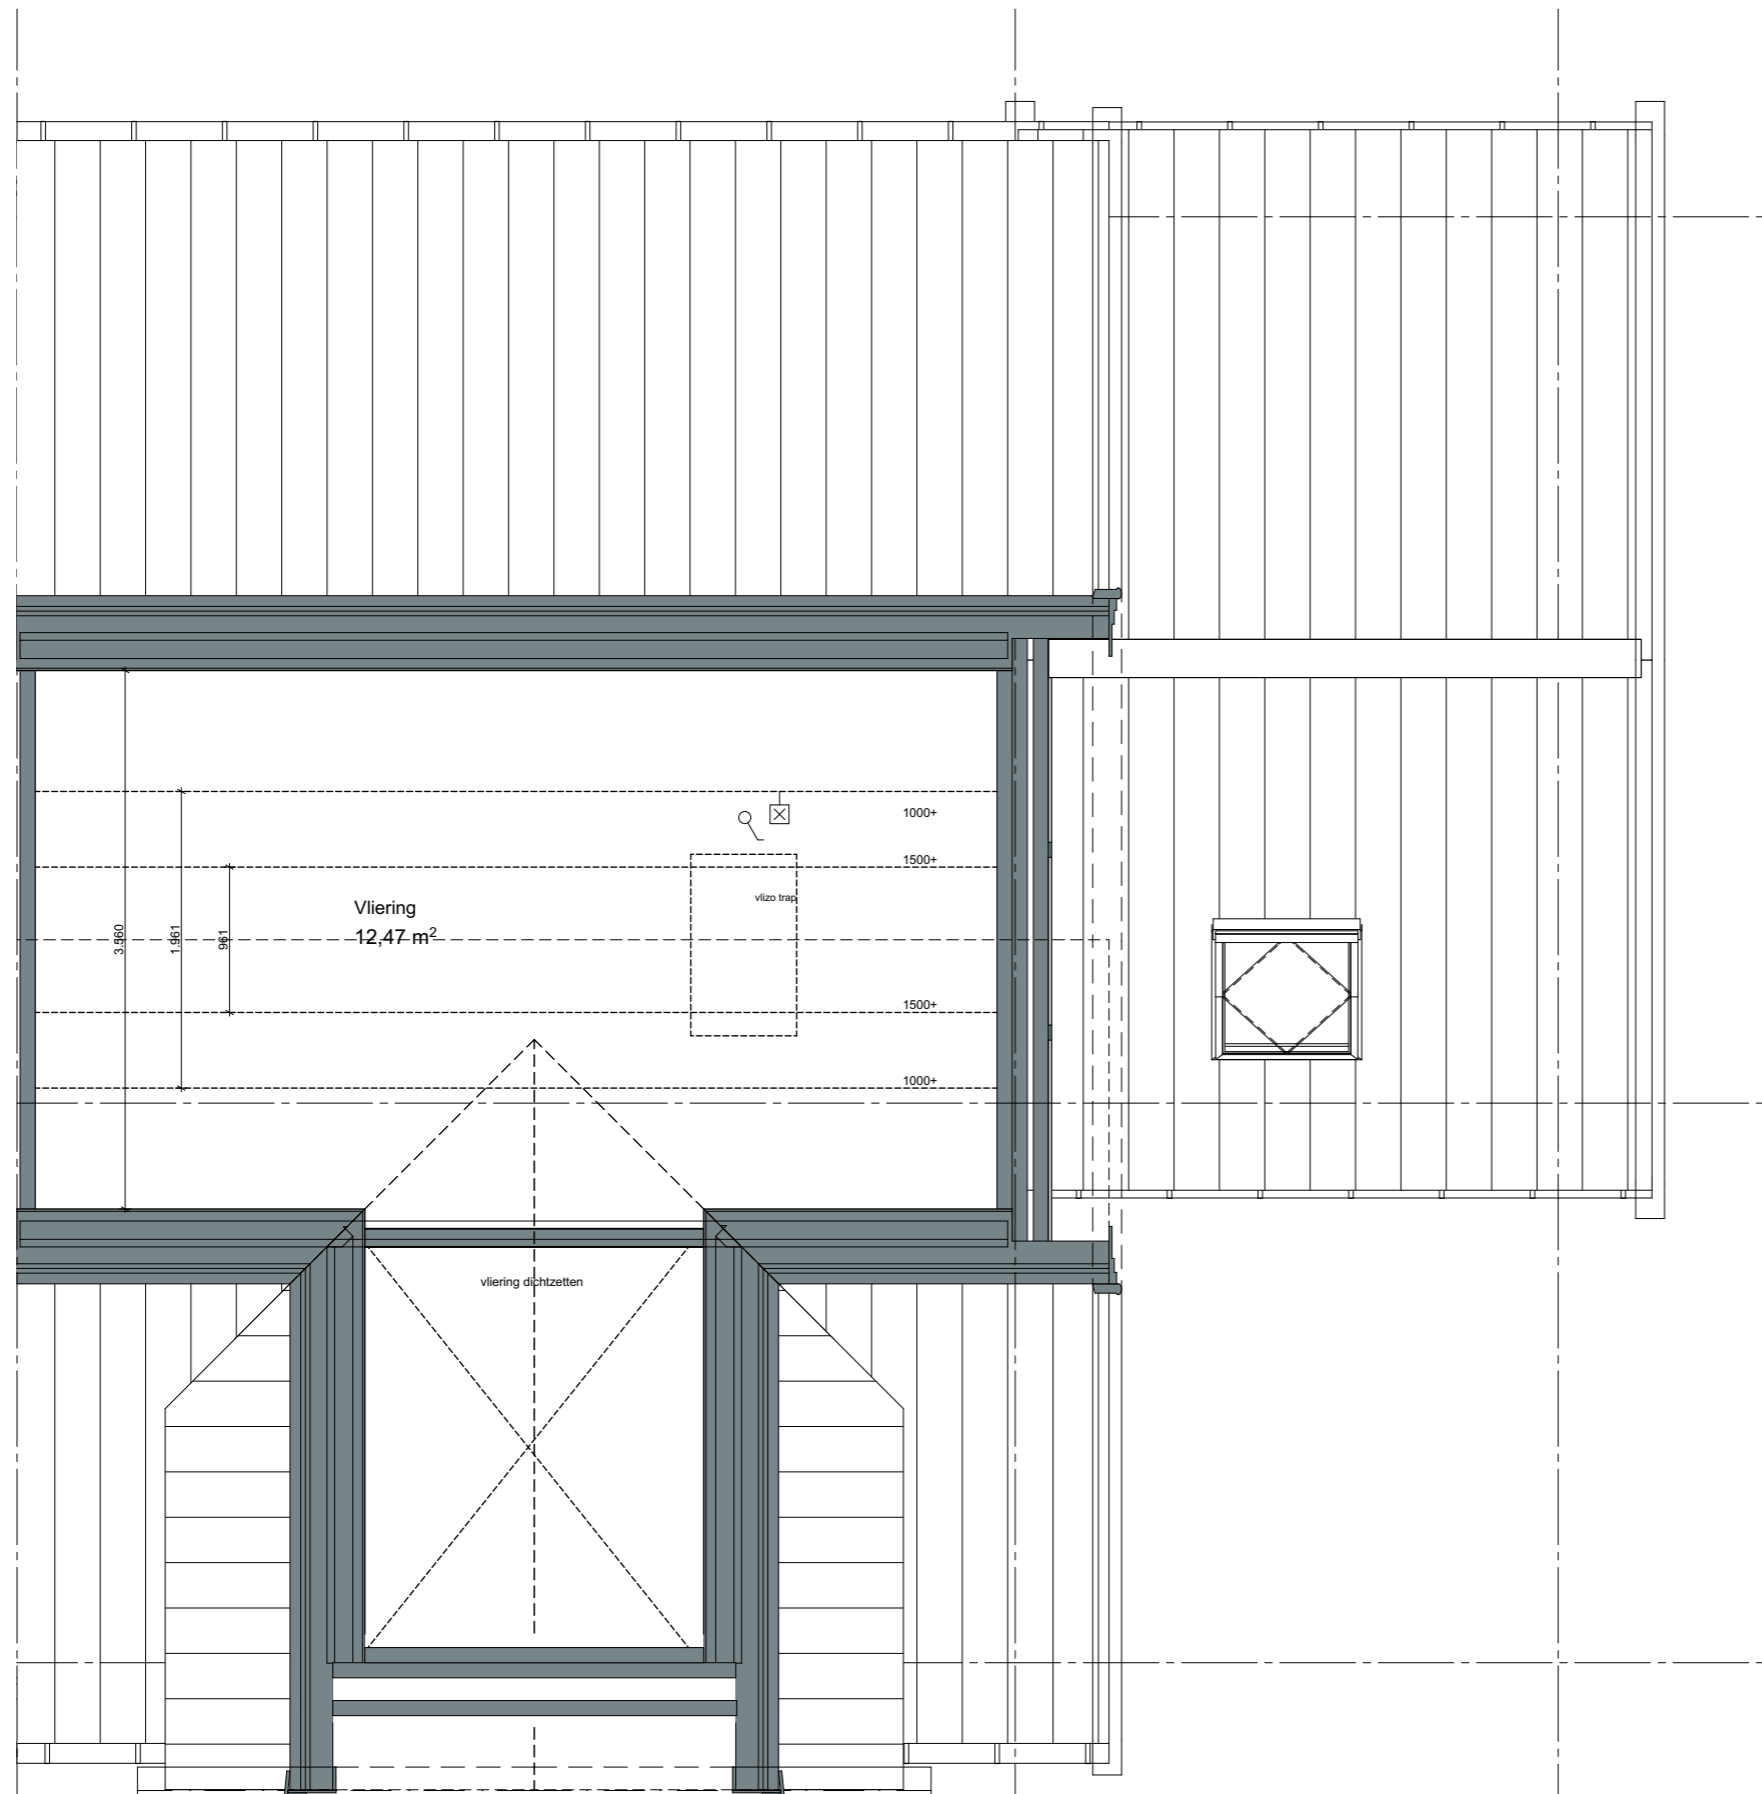

ZVA

Zeinstra Veerbeek Architecten

ILSY-Plantsoen 5
2497 GA Den Haag

Telefoon: +31 703478594
info@zeinstraveerbeek.nl
www.zeinstraveerbeek.nl

Project:
Weespersluis, Lanenrijk 2A2;

Fase:
Verkooptekening

Schaal:
1:50

formaat:
A3

Datum:
24-07-2020

project nummer:
0453

tekening nummer:
KAO-G1XL-sp-103a

tekening naam:
vloring


Type:
2-kap G1-XL-sp


Getekend:
BvdL

Type G1-XL-sp
Bouwnummer
89,97



— LANENRIJK —

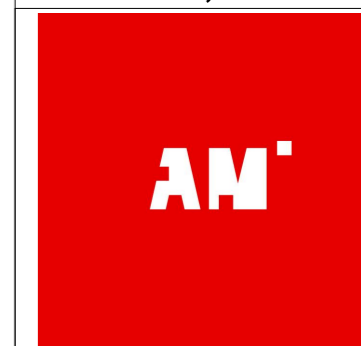

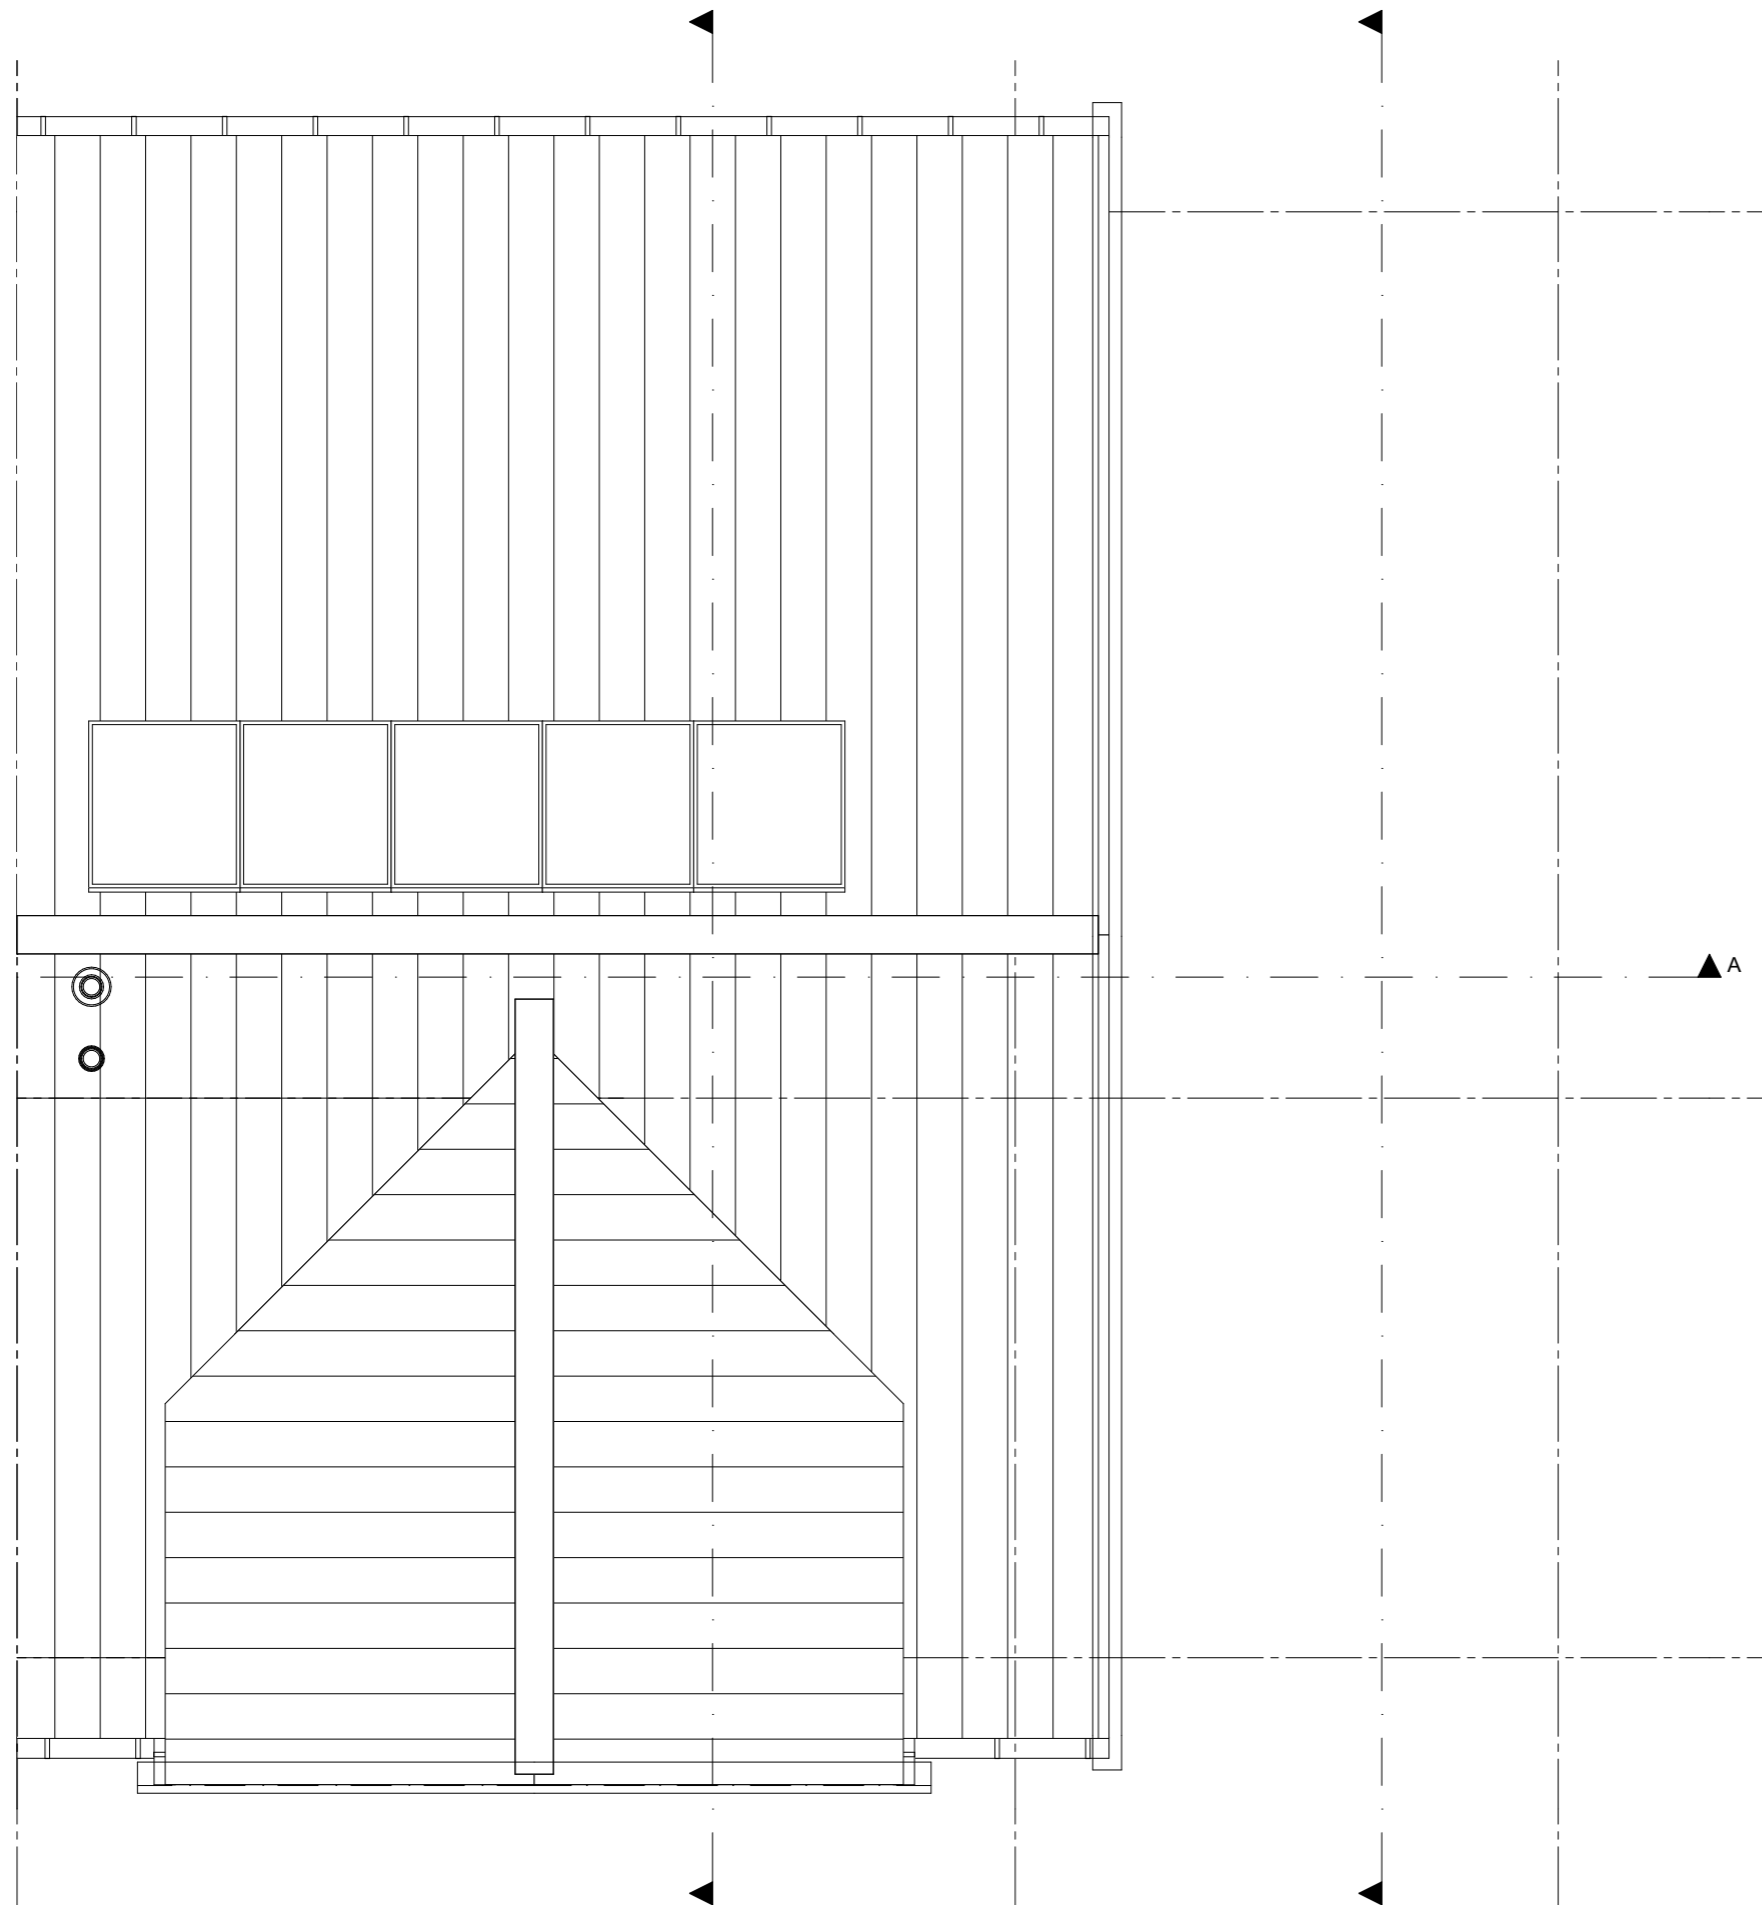

ZVA

Zeinstra Veerbeek Architecten

ILSY-Plantsoen 5
2497 GA Den Haag

Telefoon: +31 703478594
info@zeinstraveerbeek.nl
www.zeinstraveerbeek.nl

Project:
Weesperluis, Lanenrijk 2A2;

Fase:
Verkooptekening

Schaal:
1:50

formaat:
A3

Datum:
24-07-2020

project nummer:
0453


tekening nummer:
KAO-G1XL-sp-104

tekening naam:
dakaanzicht

Type:
2-kap G1-XL-sp

Getekend:
BvdL

Type G1-XL-sp
Bouwnummer
89,97

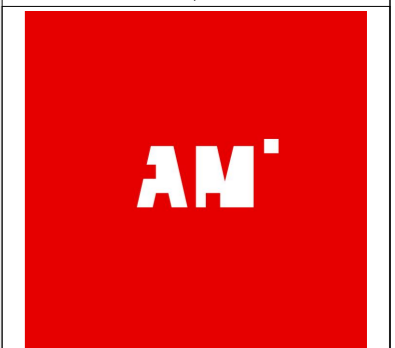

ZVA

Zeinstra Veerbeek Architecten

ILSY-Plantsoen 5
2497 GA Den Haag

Telefoon: +31 703478594
info@zeinstraveerbeek.nl
www.zeinstraveerbeek.nl

Project:
Weesperluis, Lanenrijk 2A2;

Fase:
Verkooptekening

Schaal:
1:100

formaat:
A3

Datum:
24-07-2020

project nummer:
0453

tekening nummer:
KAO-G1X-spL-105

tekening naam:
gevel


Type:
2-kap G1-XL-sp

Getekend:
BvdL

Type G1-XL-sp
Bouwnummer
89,97



— LANENRIJK —

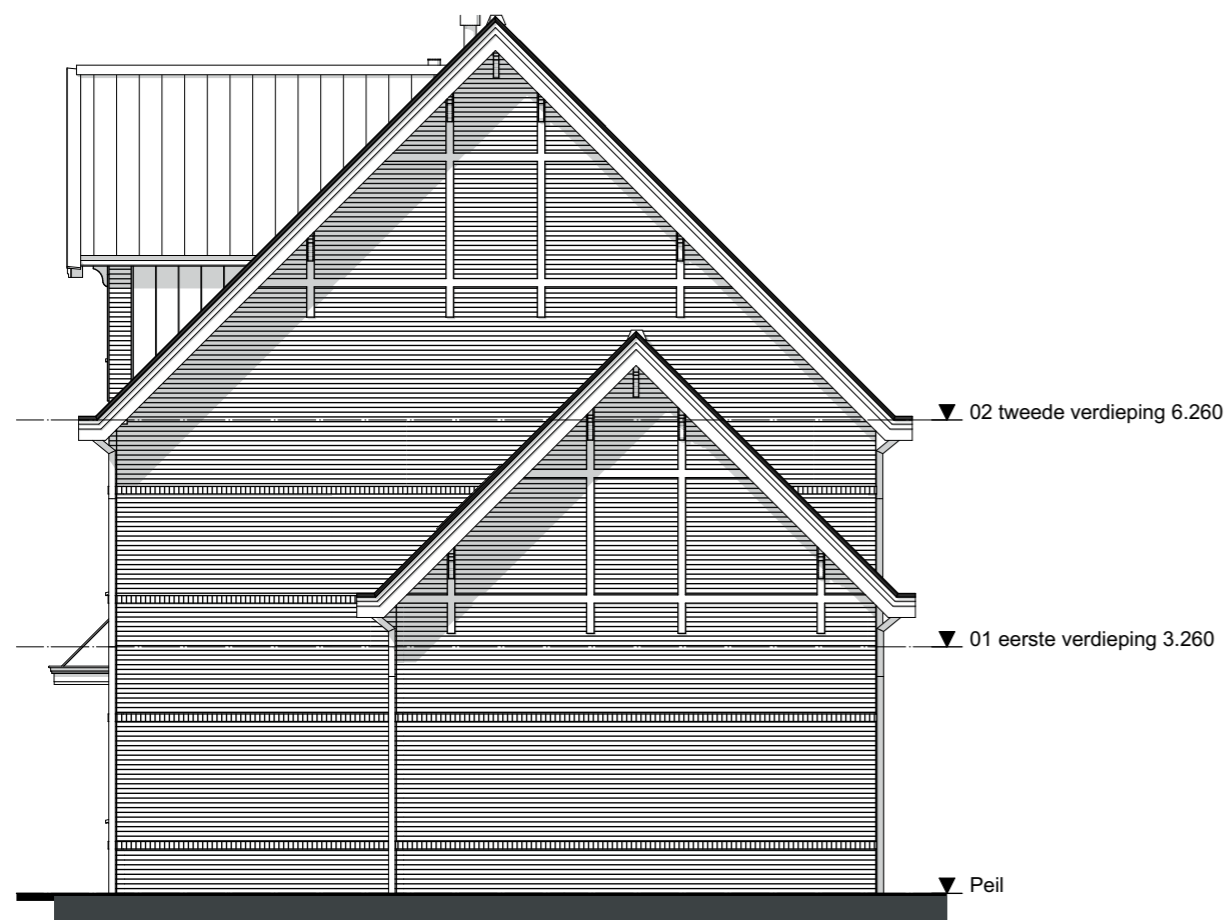

ZVA

Zeinstra Veerbeek Architecten

ILSY-Plantsoen 5
2497 GA Den Haag

Telefoon: +31 703478594
info@zeinstraveerbeek.nl
www.zeinstraveerbeek.nl

Project:
Weesperluis, Lanenrijk 2A2;

Fase:
Verkooptekening

Schaal:
1:100

formaat:
A3

Datum:
24-07-2020

project nummer:
0453



tekening nummer:
KAO-G1XL-sp-106

tekening naam:
doorsnede

Type:
2-kap G1-XL-sp

Getekend:
BvdL

Type G1-XL-sp
Bouwnummer
89,97

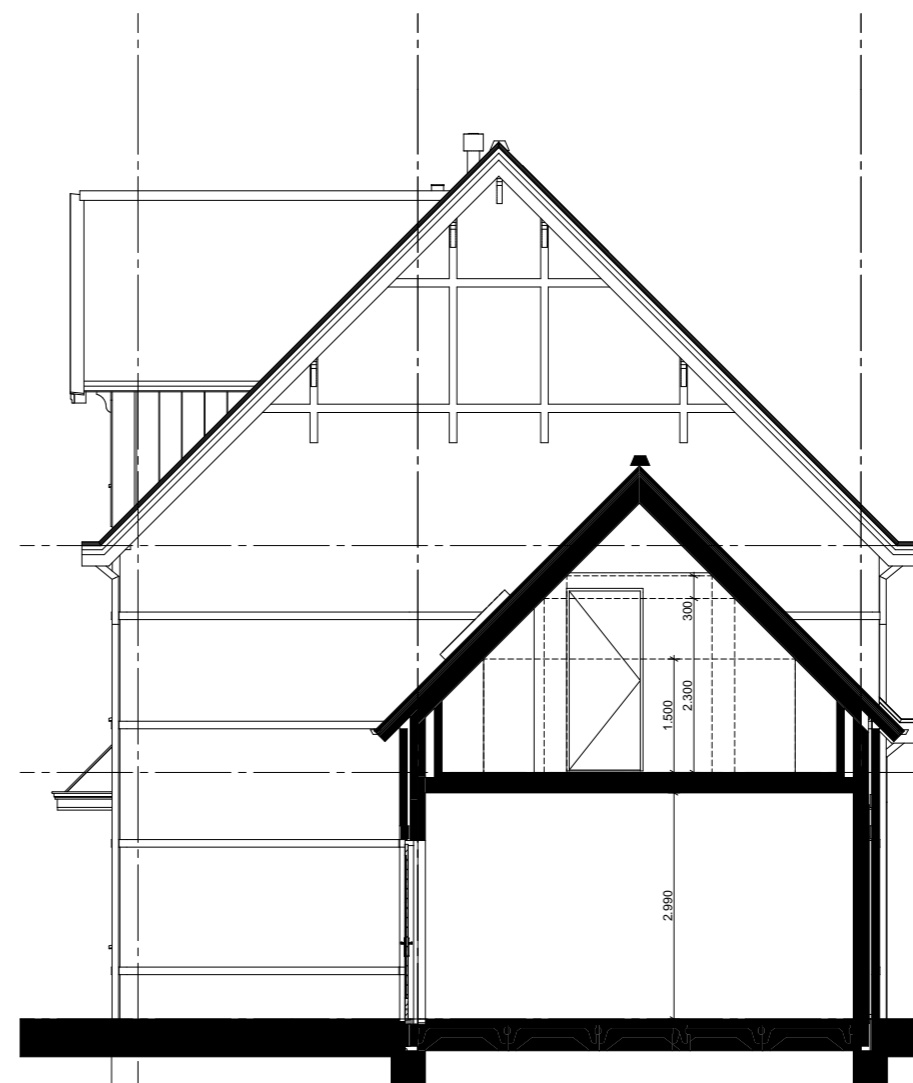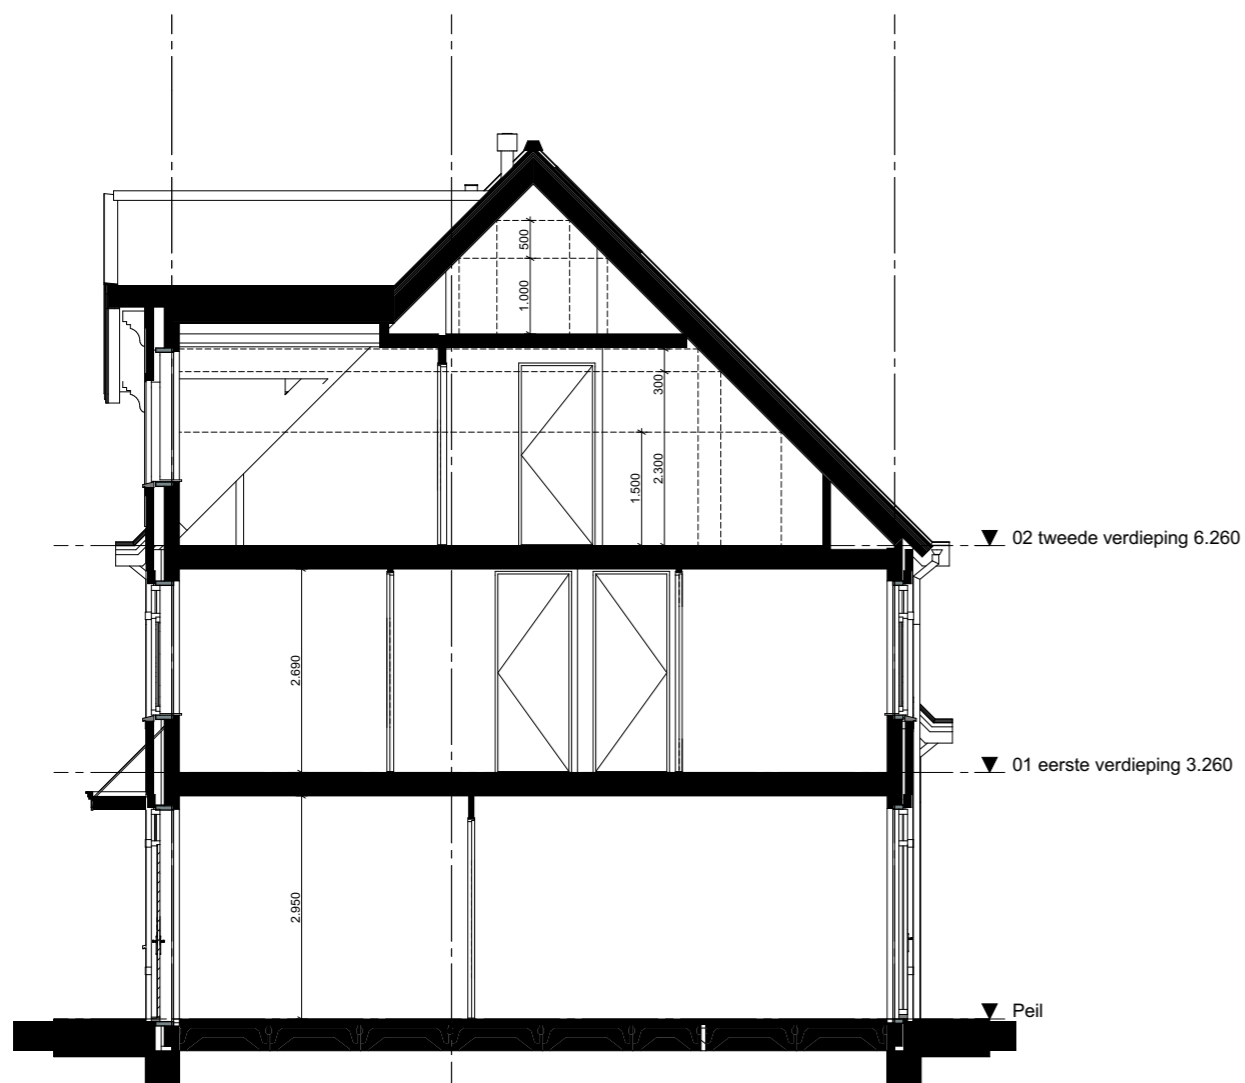

— LANENRIJK —

