

Type G2-XL-sp
Bouwnummer 91,93 en 95

ZVA

Zeinstra Veerbeek Architecten

ILSY-Plantsoen 5
2497 GA Den Haag

Telefoon: +31 703478594
info@zeinstraveerbeek.nl
www.zeinstraveerbeek.nl

Project:
Weesperluis, Lanenrijk 2A2; Weesp

Fase:
Verkooptekening

Schaal:
1:100, 1:118,05

formaat:
A3

Datum:
20-07-2020

project nummer:
0453


tekening nummer:
KAO-G2X-sp-100

tekening naam:
voorblad

Type:
2-onder-1-kap G2-XL-sp

Getekend:
SVL

Type G2-XL-sp
Bouwnummer
91,93,95

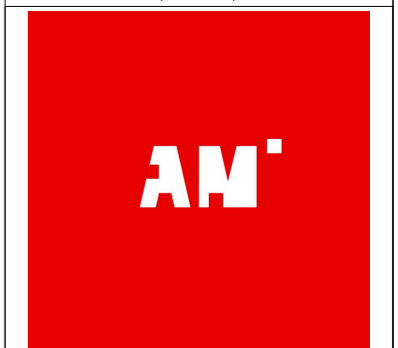


electra conform NEN 1010

- videodeurbel (bel met videofunctie)
- wandlichtpunt
- plafondlichtpunt
- enkelpolige schakelaar
- wisselschakelaar
- serieschakelaar
- wandcontactdoos dubbel geaard, horizontaal
- wandcontactdoos enkel geaard
- wand-/rookmelder (aangesloten op lichtnet)
conform NEN2555
- aansluiting wasmachine
- aansluiting pv-panelen
- aansluiting mechanische ventilatie
- aansluiting radiator
- kamerthermostaat
- loze leiding wasdroger
- afzuigpunt mech.vent.
- Buitenkraan
- Bewegingsmelder

bouwkundig

- meterkast
 - MV-box
 - warmtepomp
 - opstelplaats droger/wasmachine
 - kruipluik
 - boiler
 - CV-verdeler
 - radiator
 - woningsscheidende wand
 - binnenwand 70mm / 100mm
 - gevelpakket
gevelsteen-spouw-isolatie-binnenblad
 - tegelwerk
 - Loopdeur
 - HWA
- GBO slaapkamer = gemeten tot 1500+lijn
opp. slaapkamer = gemeten conform
verblijfsruimte



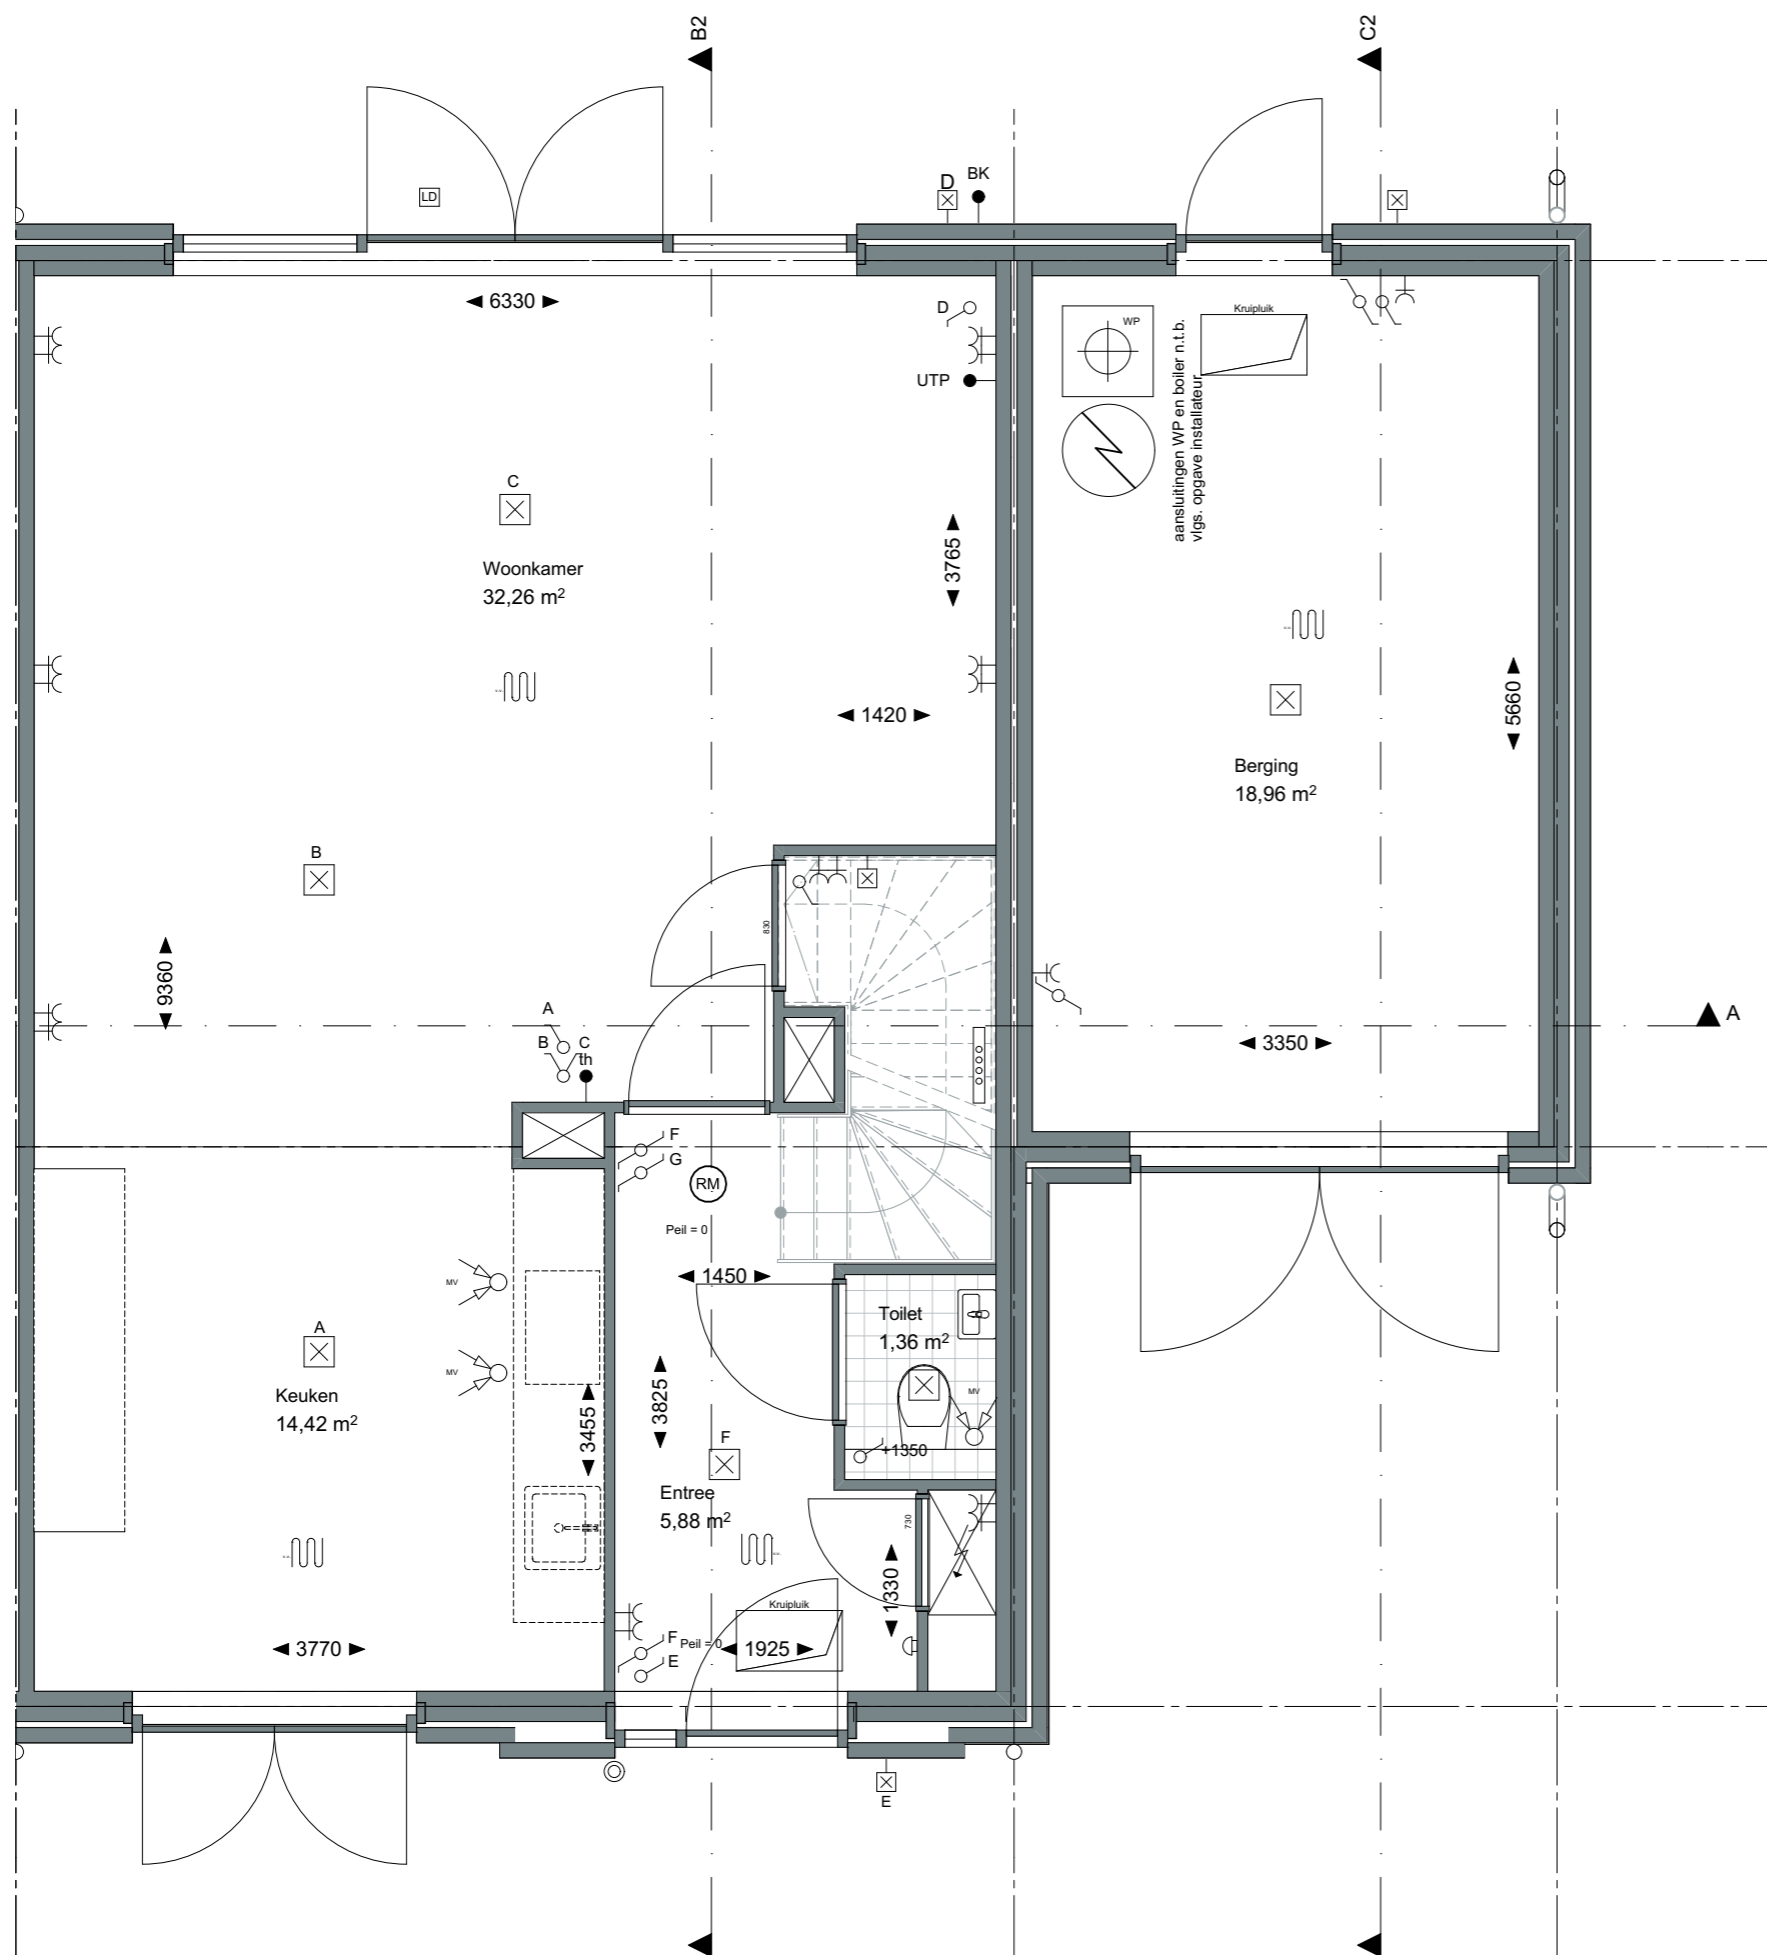

ZVA
 Zeinstra Veerbeek Architecten
 ILSY-Plantsoen 5
 2497 GA Den Haag

Telefoon: +31 703478594
 info@zeinstraveerbeek.nl
 www.zeinstraveerbeek.nl

Project:
 Weesperluis, Lanenrijk 2A2; Weesp

Fase:
 Verkooptekening

Schaal:
 1:50

formaat:
 A3

Datum:
 20-07-2020

project nummer:
 0453

tekening nummer:
 KAO-G2XL-sp-101

tekening naam:
begane grond

Type:
2-onder-1-kap G2-XL-sp

Getekend:
 SVL

Type G2-XL-sp
 Bouwnummer
 91,93,95





ZVA

Zeinstra Veerbeek Architecten

ILSY-Plantsoen 5
2497 GA Den HaagTelefoon: +31 703478594
info@zeinstraveerbeek.nl
www.zeinstraveerbeek.nlProject:
Weesperluis, Lanenrijk 2A2; WeespFase:
VerkooptekeningSchaal:
1:50formaat:
A3Datum:
20-07-2020project nummer:
0453tekening nummer:
KAO-G2XL-sp-102tekening naam:
eerste verdiepingType:
2-onder-1-kap G2-XL-spGetekend:
SVLType G2-XL-sp
Bouwnummer
91,93,95

— LANENRIJK —

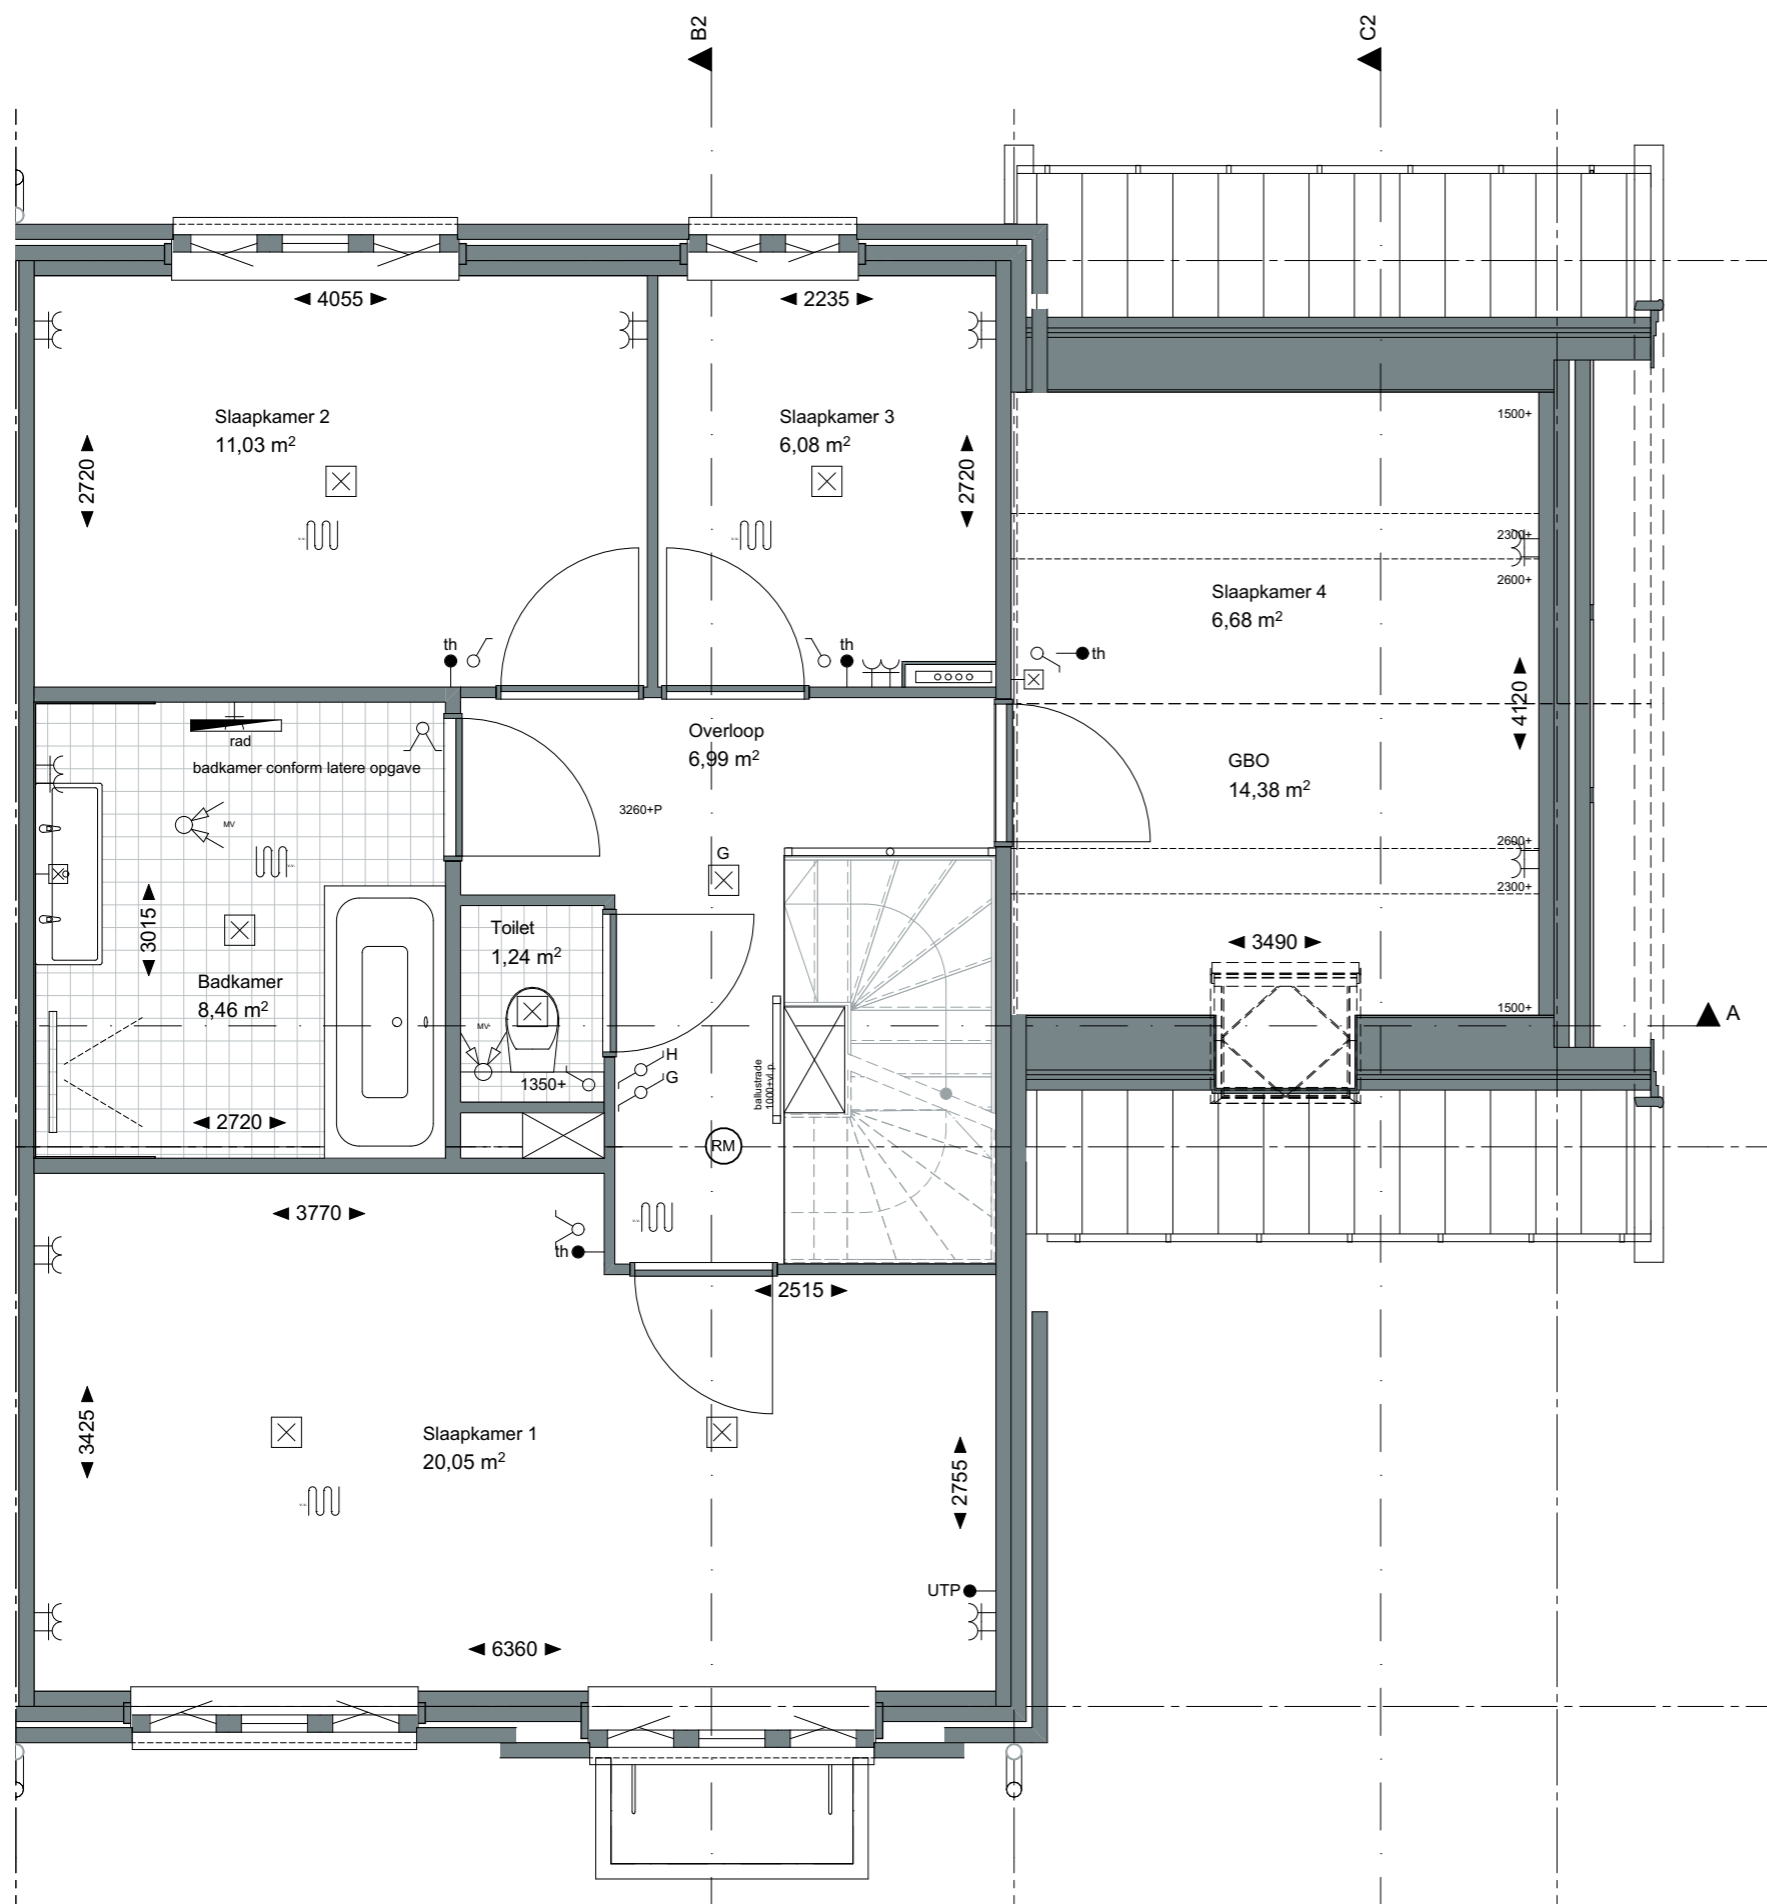

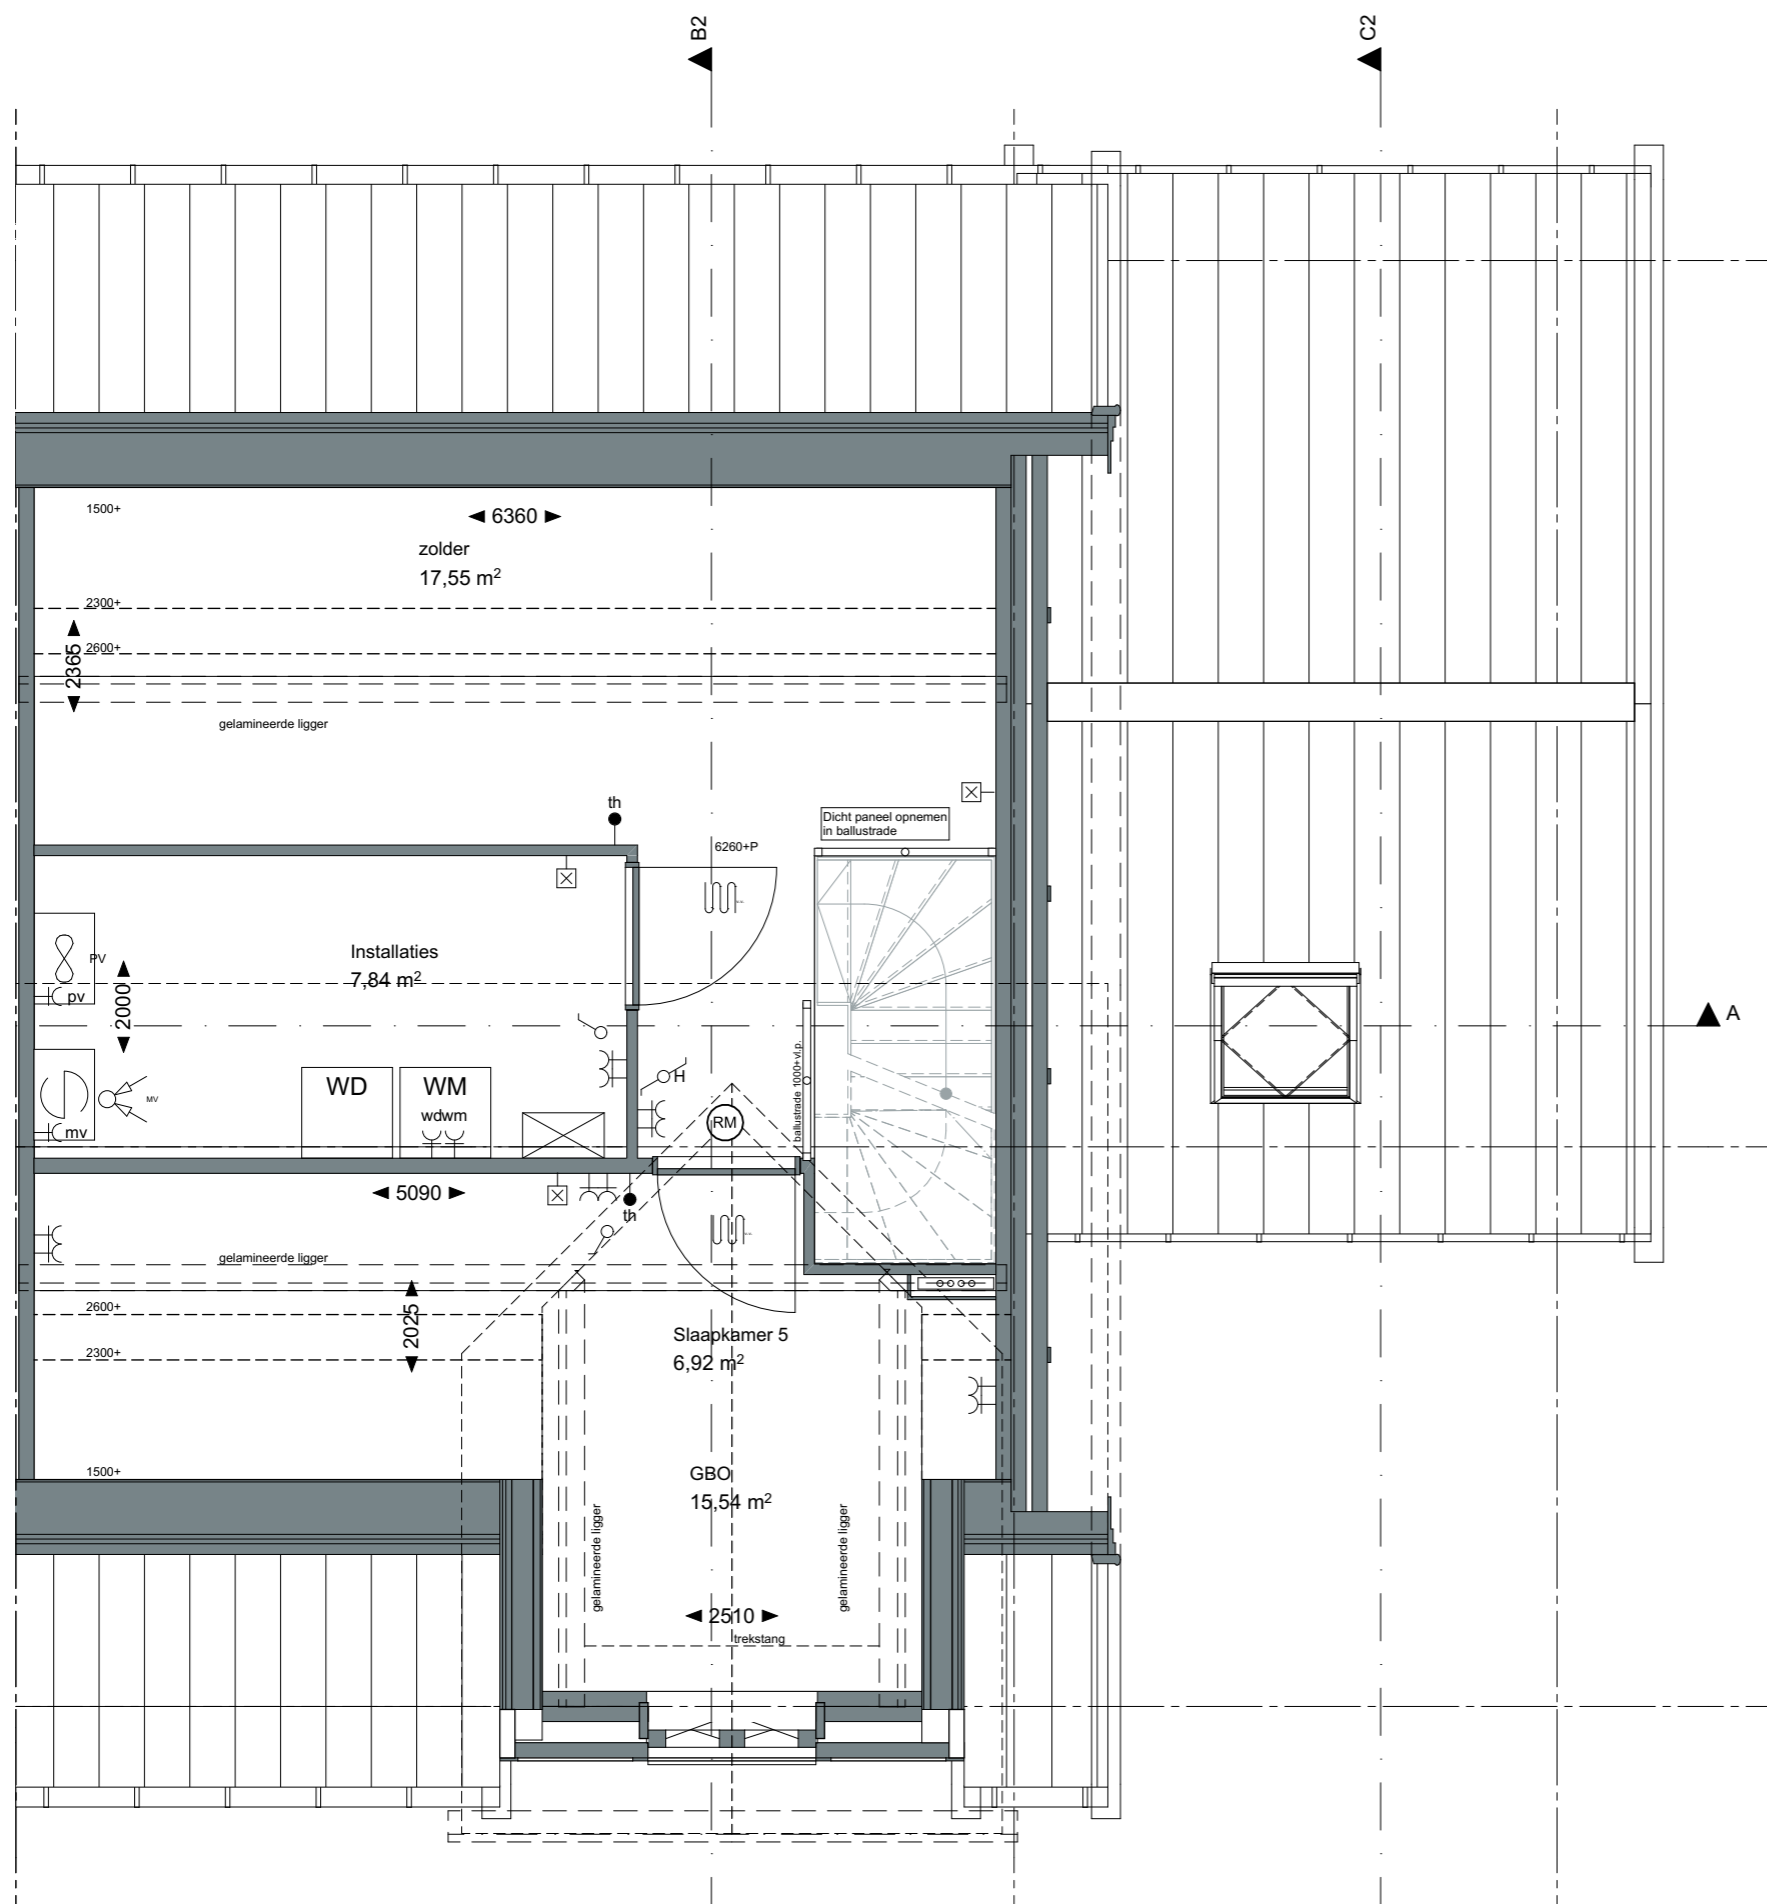

ZVA
 Zeinstra Veerbeek Architecten
 ILSY-Plantsoen 5
 2497 GA Den Haag

Telefoon: +31 703478594
 info@zeinstraveerbeek.nl
 www.zeinstraveerbeek.nl

Project:
 Weesperluis, Lanenrijk 2A2; Weesp

Fase:
 Verkooptekening

Schaal:
 1:50

formaat:
 A3

Datum:
 20-07-2020

project nummer:
 0453

tekening nummer:
 KAO-G2XL-sp-103


tekening naam:
tweede verdieping

Type:
2-onder-1-kap G2-XL-sp

Getekend:
 SVL

Type G2-XL-sp
 Bouwnummer
 91,93,95



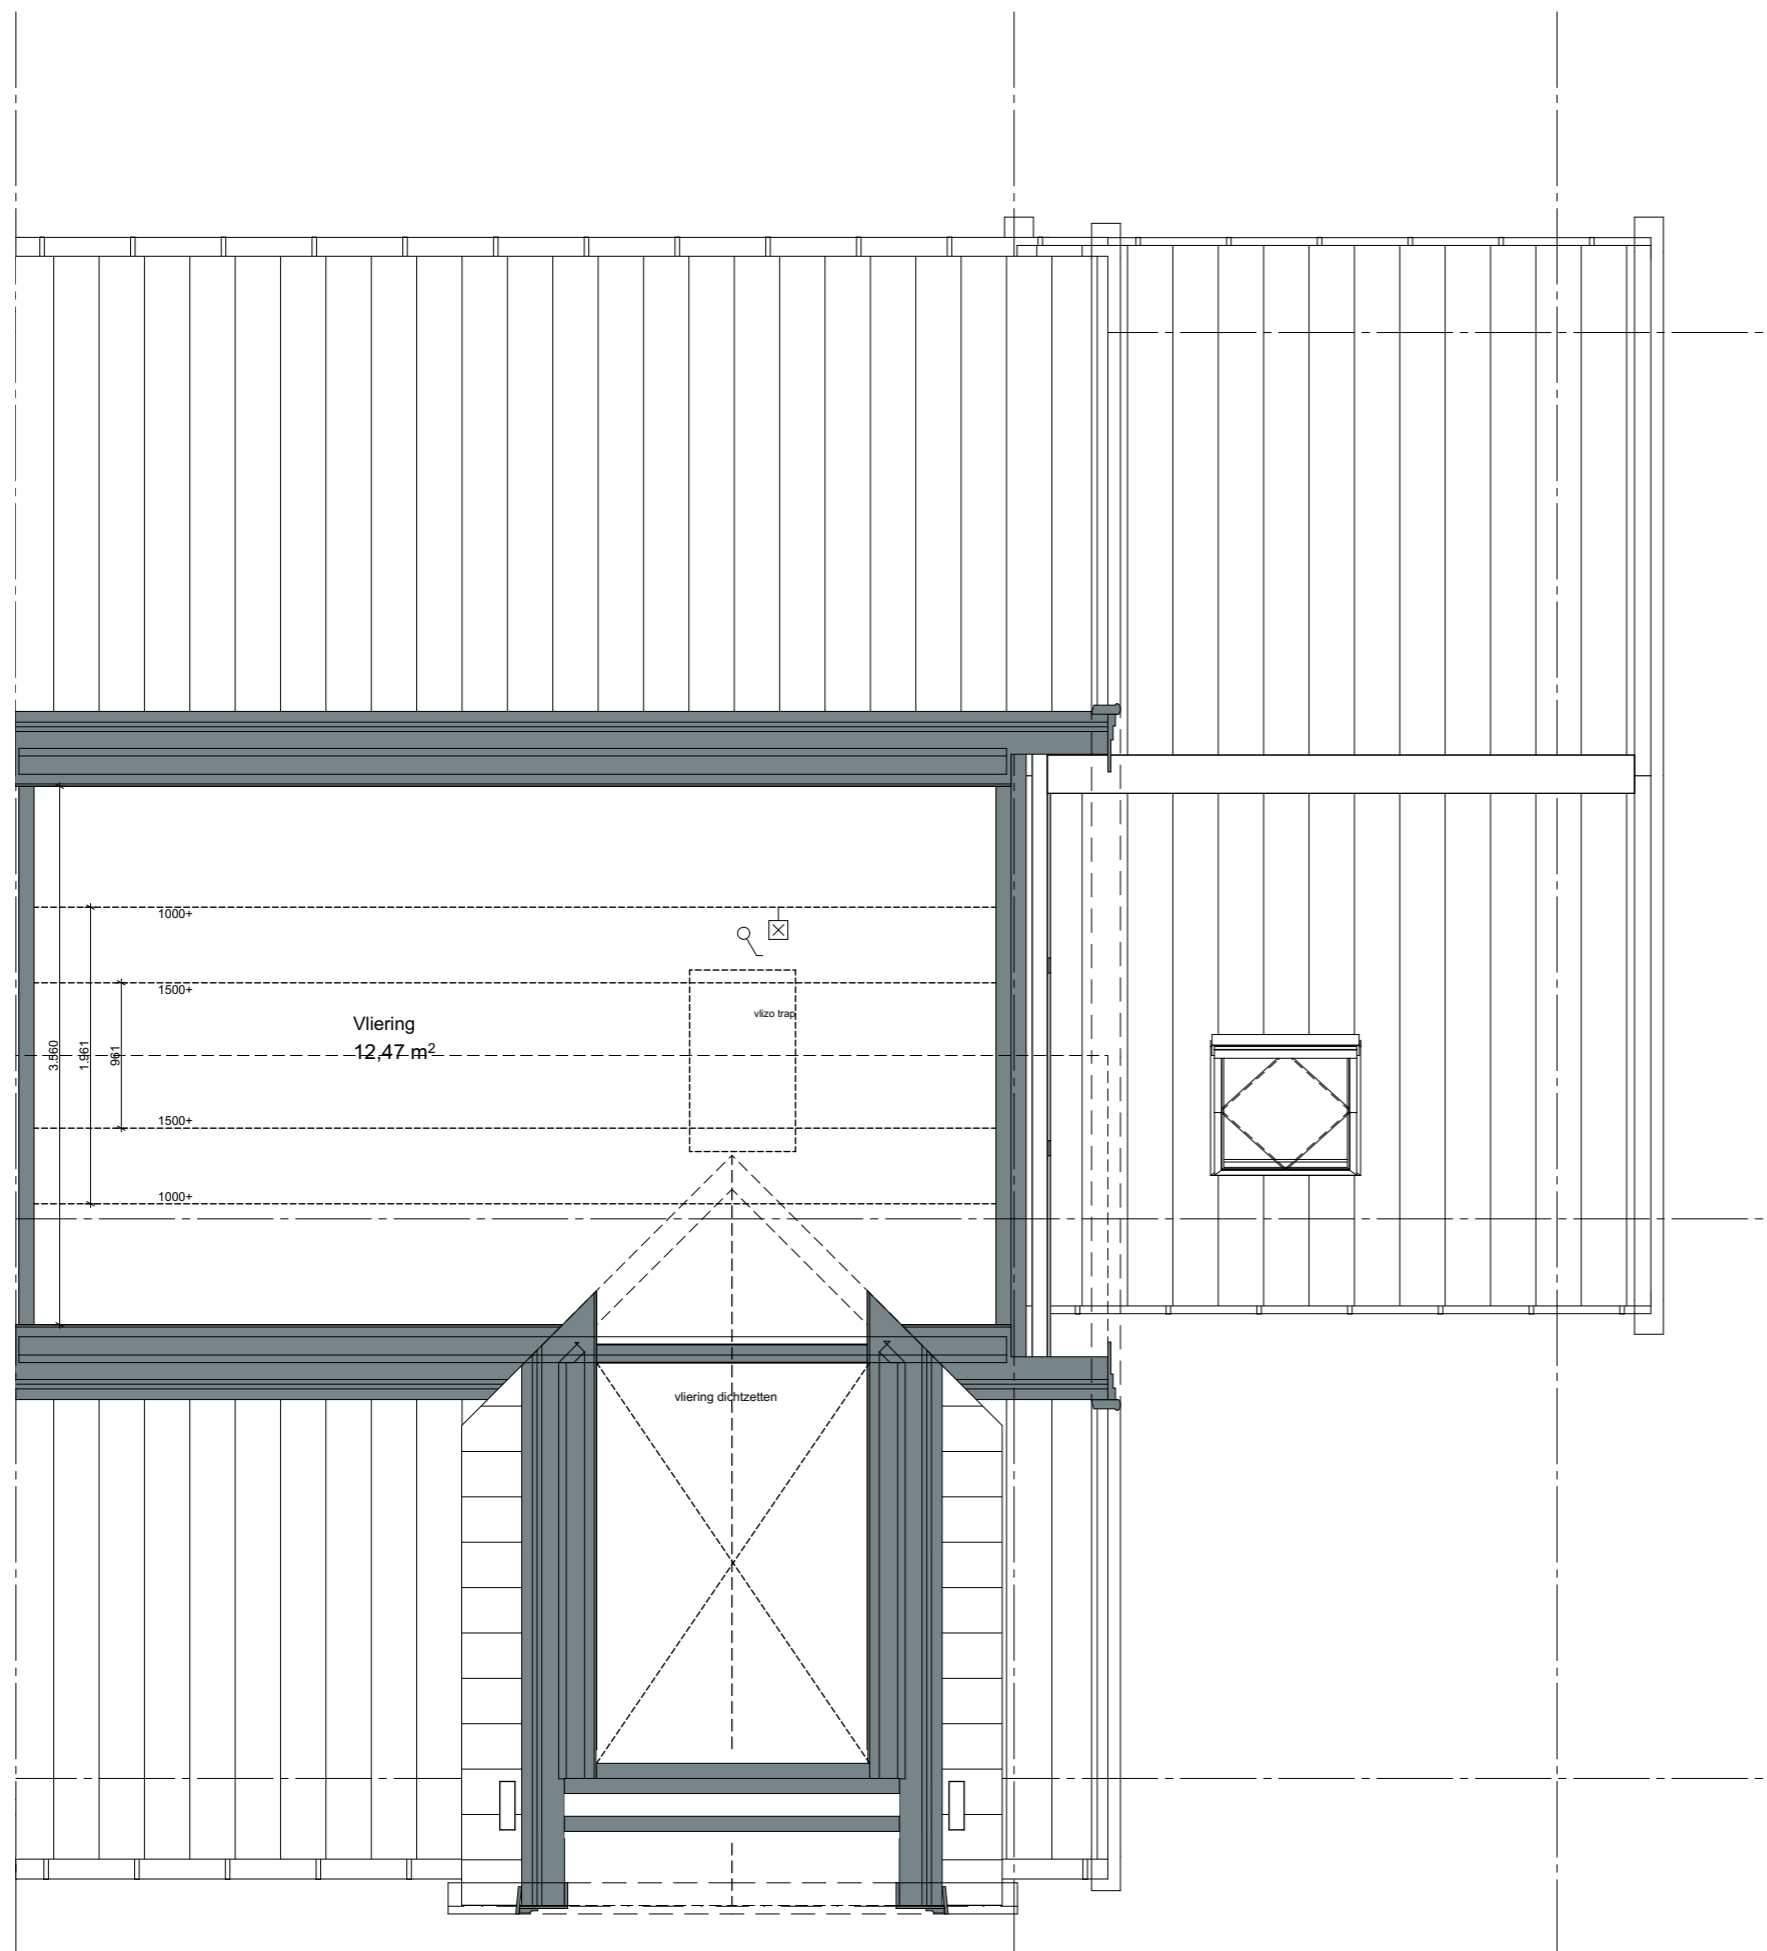

ZVA

Zeinstra Veerbeek Architecten

ILSY-Plantsoen 5
2497 GA Den Haag

Telefoon: +31 703478594
info@zeinstraveerbeek.nl
www.zeinstraveerbeek.nl

Project:
Weesperluis, Lanenrijk 2A2; Weesp

Fase:
Verkooptekening

Schaal:
1:50

formaat:
A3

Datum:
20-07-2020

project nummer:
0453

tekening nummer:
KAO-G2XL-sp-103a

tekening naam:
vliering


Type:
2-onder-1-kap G2-XL-sp


Getekend:
SVL

Type G2-XL-sp
Bouwnummer
91,93,95



— LANENRIJK —

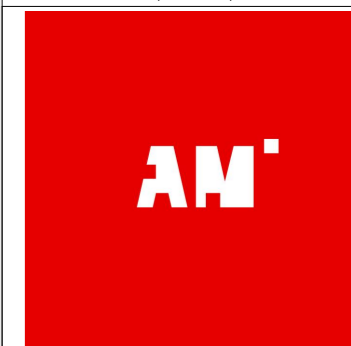

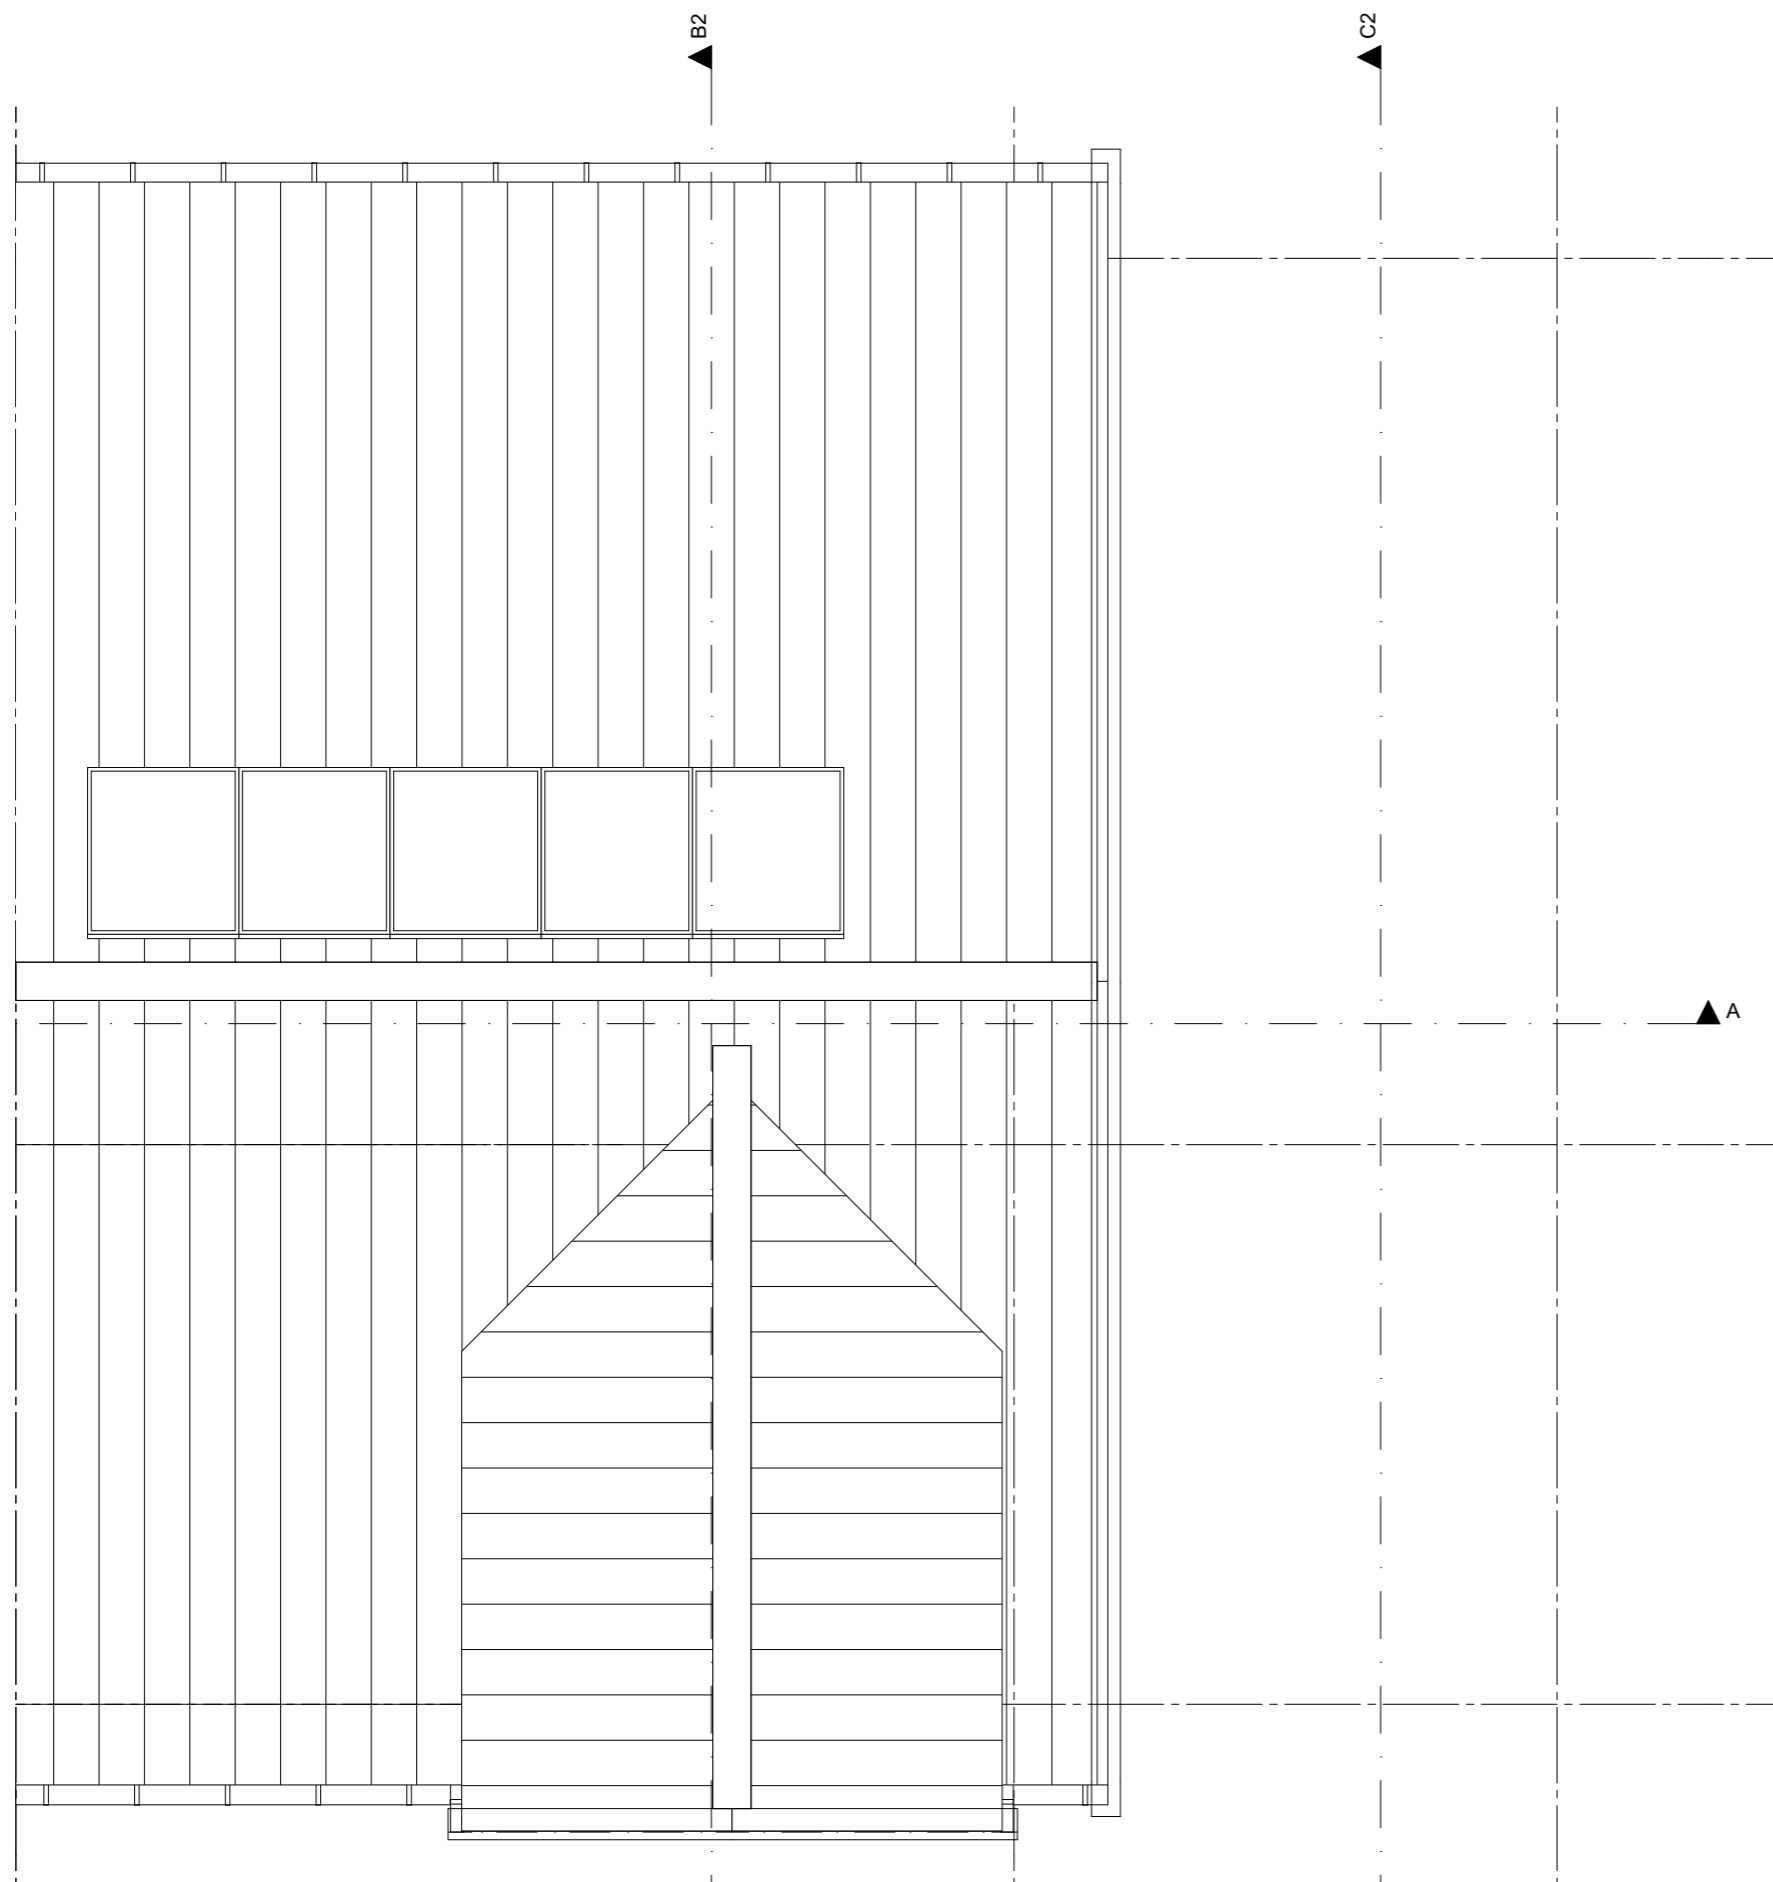

ZVA

Zeinstra Veerbeek Architecten

ILSY-Plantsoen 5
2497 GA Den Haag

Telefoon: +31 703478594
info@zeinstraveerbeek.nl
www.zeinstraveerbeek.nl

Project:
Weesperluis, Lanenrijk 2A2; Weesp

Fase:
Verkooptekening

Schaal:
1:50

formaat:
A3

Datum:
20-07-2020

project nummer:
0453

tekening nummer:
KAO-G2XL-sp-104


tekening naam:
dakaanzicht

Type:
2-onder-1-kap G2-XL-sp

Getekend:
SVL

Type G2-XL-sp
Bouwnummer
91,93,95



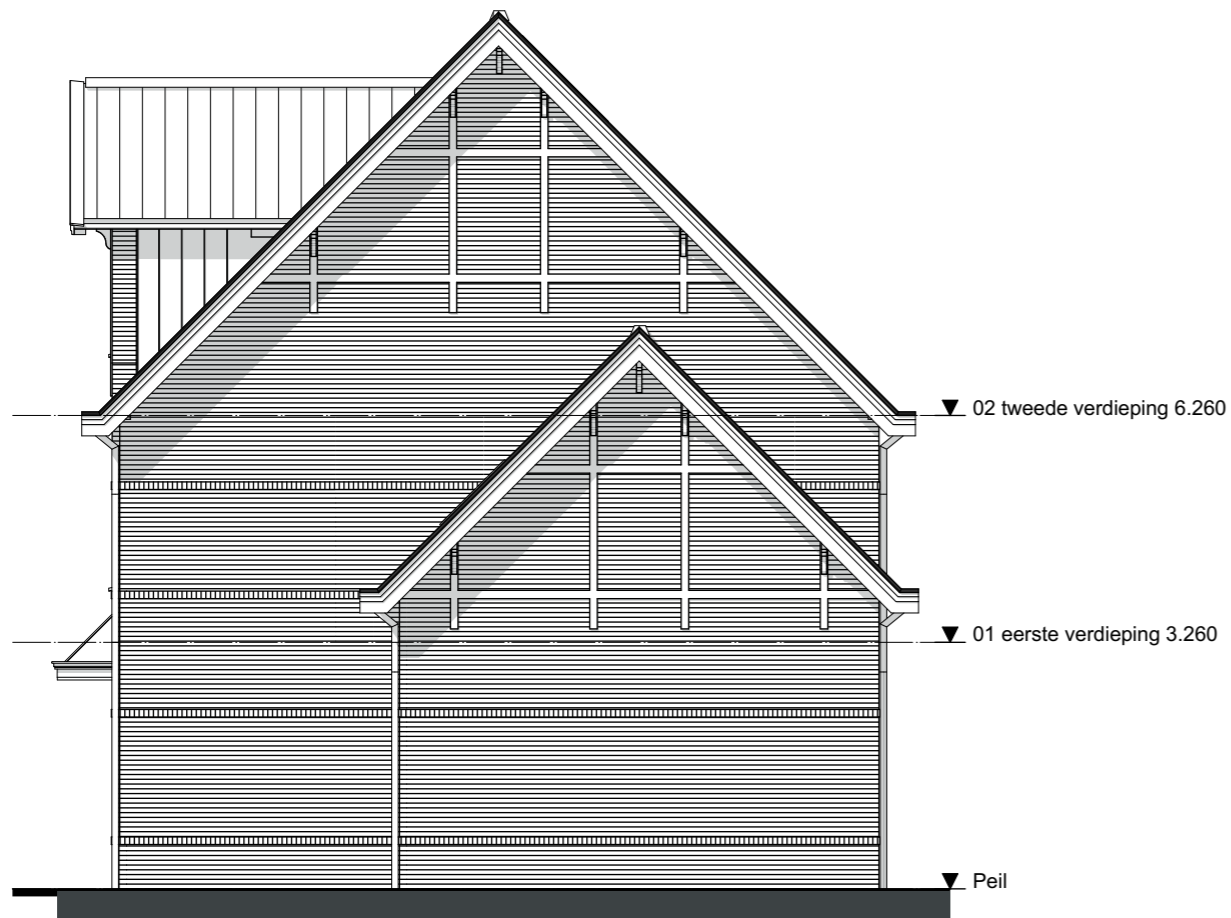

ZVA

Zeinstra Veerbeek Architecten

ILSY-Plantsoen 5
2497 GA Den Haag

Telefoon: +31 703478594
info@zeinstraveerbeek.nl
www.zeinstraveerbeek.nl

Project:
Weesperluis, Lanenrijk 2A2; Weesp

Fase:
Verkooptekening

Schaal:
1:100

formaat:
A3

Datum:
20-07-2020

project nummer:
0453


tekening nummer:
KAO-G2XL-sp-105

tekening naam:
gevel

Type:
2-onder-1-kap G2-XL-sp

Getekend:
SVL

Type G2-XL-sp
Bouwnummer
91,93,95

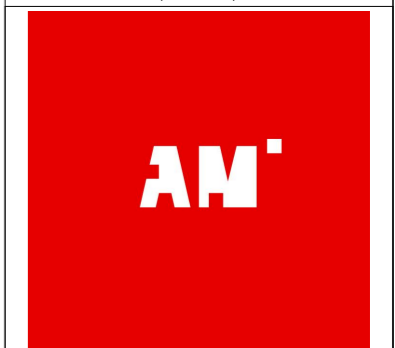

ZVA

Zeinstra Veerbeek Architecten

ILSY-Plantsoen 5
2497 GA Den Haag

Telefoon: +31 703478594
info@zeinstraveerbeek.nl
www.zeinstraveerbeek.nl

Project:
Weesperluis, Lanenrijk 2A2; Weesp

Fase:
Verkooptekening

Schaal:
1:100

formaat:
A3

Datum:
20-07-2020



project nummer:
0453

tekening nummer:
KAO-G2XL-sp-106

tekening naam:
doorsnede
Type:
2-onder-1-kap G2-XL-sp

Getekend:
SVL

Type G2-XL-sp
Bouwnummer
91,93,95

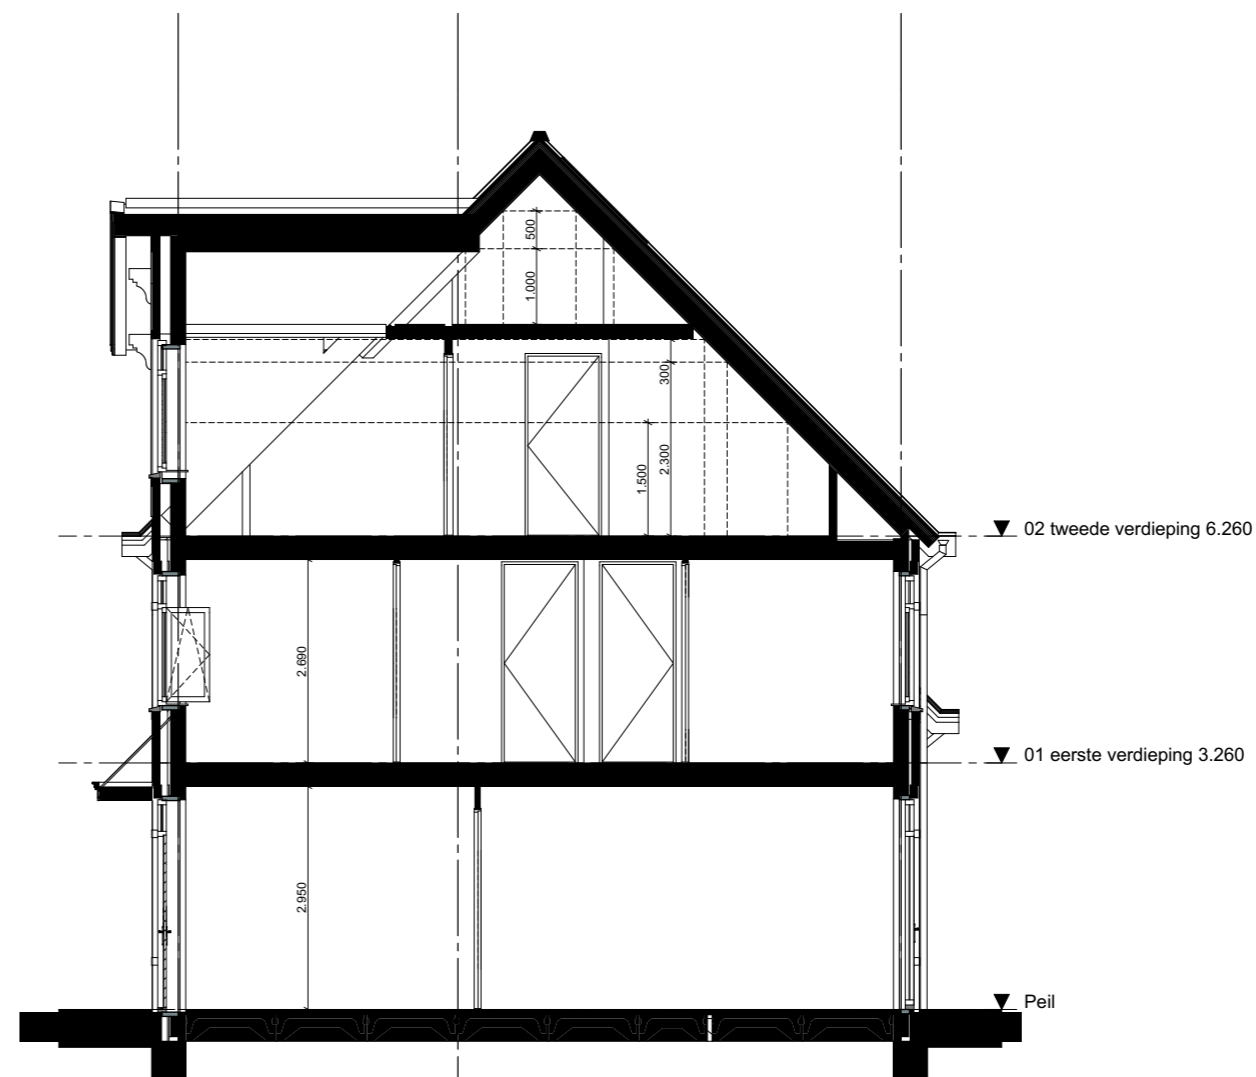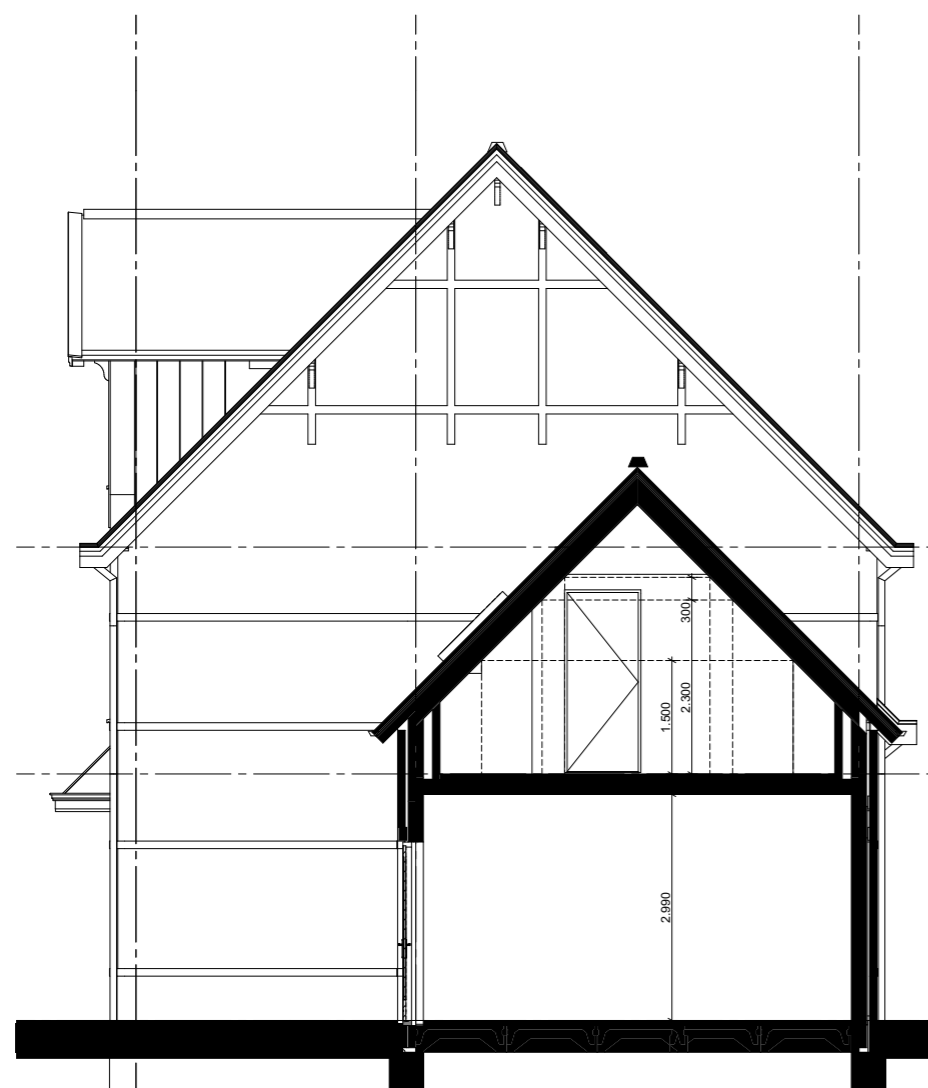

— LANENRIJK —

