

Type G1-XL
Bouwnummer 90,98



electra conform NEN 1010

- videodeurbel (bel met videofunctie)
- wandlichtpunt
- plafondlichtpunt
- enkelpolige schakelaar
- wisselschakelaar
- serieschakelaar
- wandcontactdoos dubbel geaard, horizontaal
- wandcontactdoos enkel geaard
- wand-/rookmelder (aangesloten op lichtnet)
conform NEN2555
- aansluiting wasmachine
- aansluiting pv-panelen
- aansluiting mechanische ventilatie
- aansluiting radiator
- kamerthermostaat
- loze leiding wasdroger
- afzuigpunt mech.vent.
- Buitenkraan
- Bewegingsmelder

bouwkundig

- meterkast
 - MV-box
 - warmtepomp
 - opstelplaats droger/wasmachine
 - kruipluik
 - boiler
 - CV-verdeler
 - radiator
 - woningscheidende wand
 - binnenwand 70mm / 100mm
 - gevelpakket
gevelsteen-spouw-isolatie-binnenblad
 - tegelwerk
 - Loopdeur
 - HWA
- GBO slaapkamer = gemeten tot 1500+lijn
opp. slaapkamer = gemeten conform
verblijfsruimte

ZVA

Zeinstra Veerbeek Architecten

ILSY-Plantsoen 5
2497 GA Den Haag

Telefoon: +31 703478594
info@zeinstraveerbeek.nl
www.zeinstraveerbeek.nl

Project:
Weesperluis, Lanenrijk 2A2;

Fase:
Verkooptekening

Schaal:

formaat:
A3

Datum:
20-07-2020

project nummer:
0453

tekening nummer:
KAO-G1XL-100

tekening naam:
voorblad

Type:
2-kap G1-XL

Getekend:
BvdL

Type G1-XL
Bouwnummer
90,98



— LANENRIJK —

AM'

ZVA

Zeinstra Veerbeek Architecten

ILSY-Plantsoen 5
2497 GA Den Haag

Telefoon: +31 703478594
info@zeinstraveerbeek.nl
www.zeinstraveerbeek.nl

Project:
Weesperluis, Lanenrijk 2A2;

Fase:
Verkooptekening

Schaal:
1:50

formaat:
A3

Datum:
20-07-2020

project nummer:
0453

tekening nummer:
KAO-G1XL-101



tekening naam:
begane grond

Type:
2-kap G1-XL

Getekend:
BvdL

Type G1-XL
Bouwnummer
90,98


— LANENRIJK —

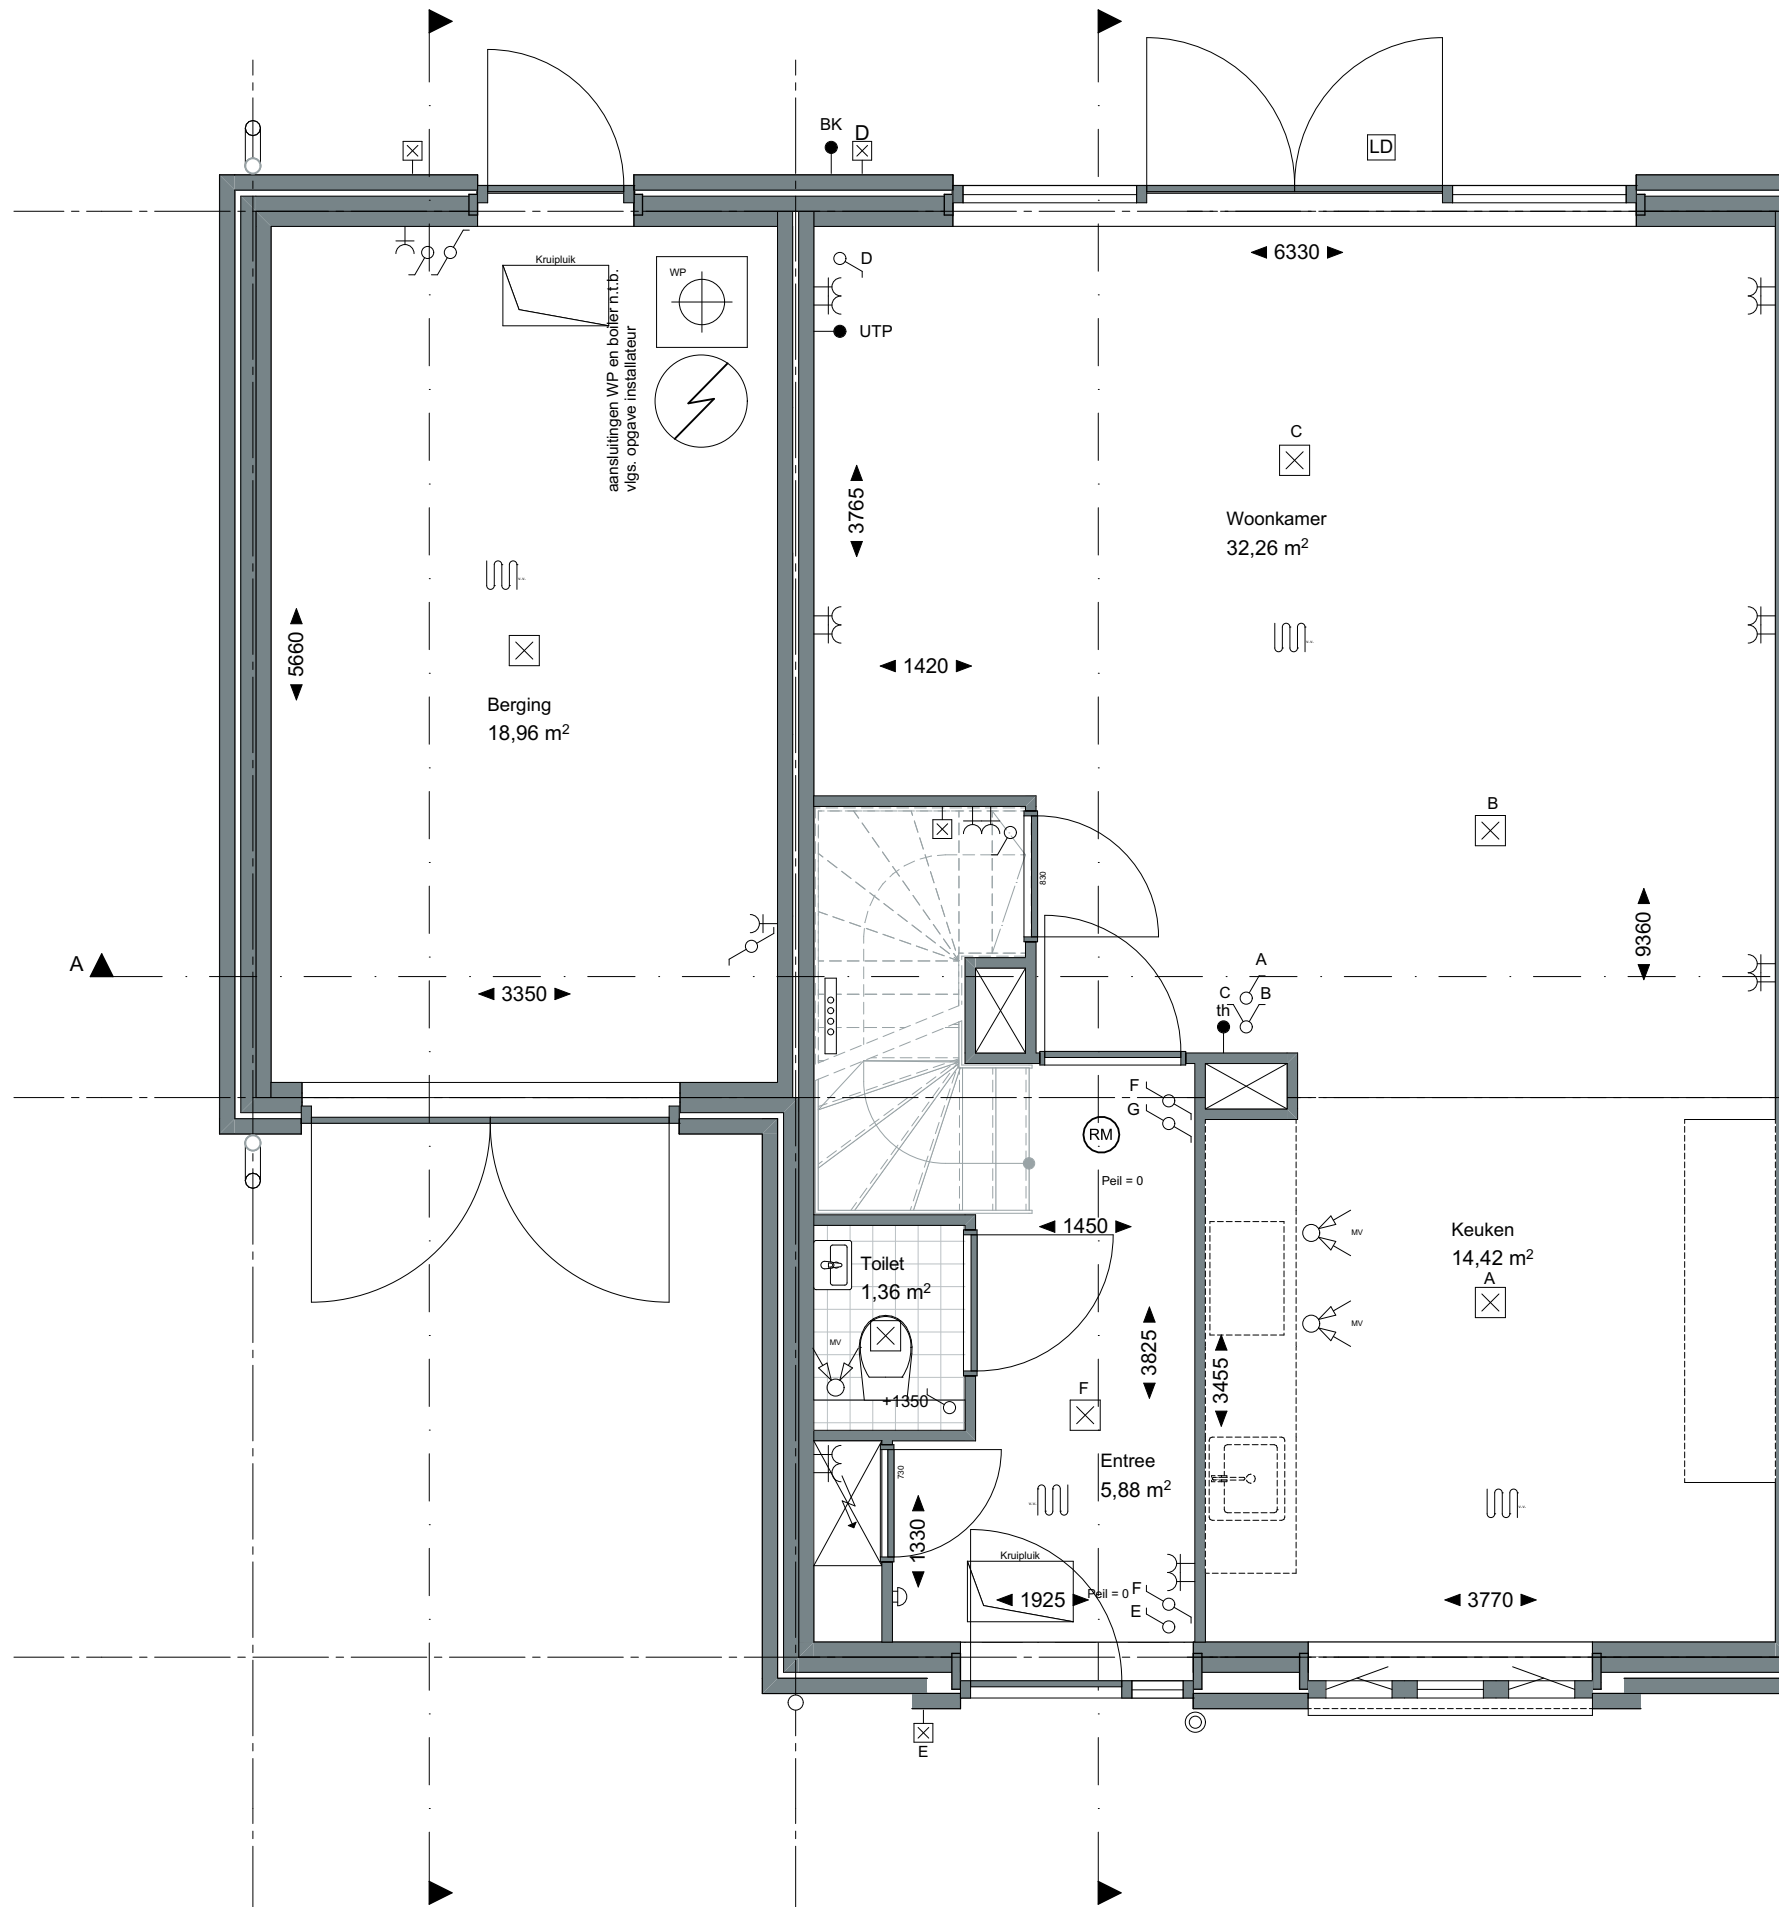
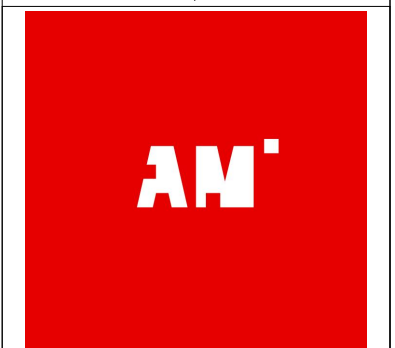


ZVA

Zeinstra Veerbeek Architecten

ILSY-Plantsoen 5
2497 GA Den HaagTelefoon: +31 703478594
info@zeinstraveerbeek.nl
www.zeinstraveerbeek.nlProject:
Weesperluis, Lanenrijk 2A2;Fase:
VerkooptekeningSchaal:
1:50formaat:
A3Datum:
20-07-2020project nummer:
0453tekening nummer:
KAO-G1XL-102tekening naam:
eerste verdiepingType:
2-kap G1-XLGetekend:
BvdL**Type G1-XL**
Bouwnummer
90,98


— LANENRIJK —

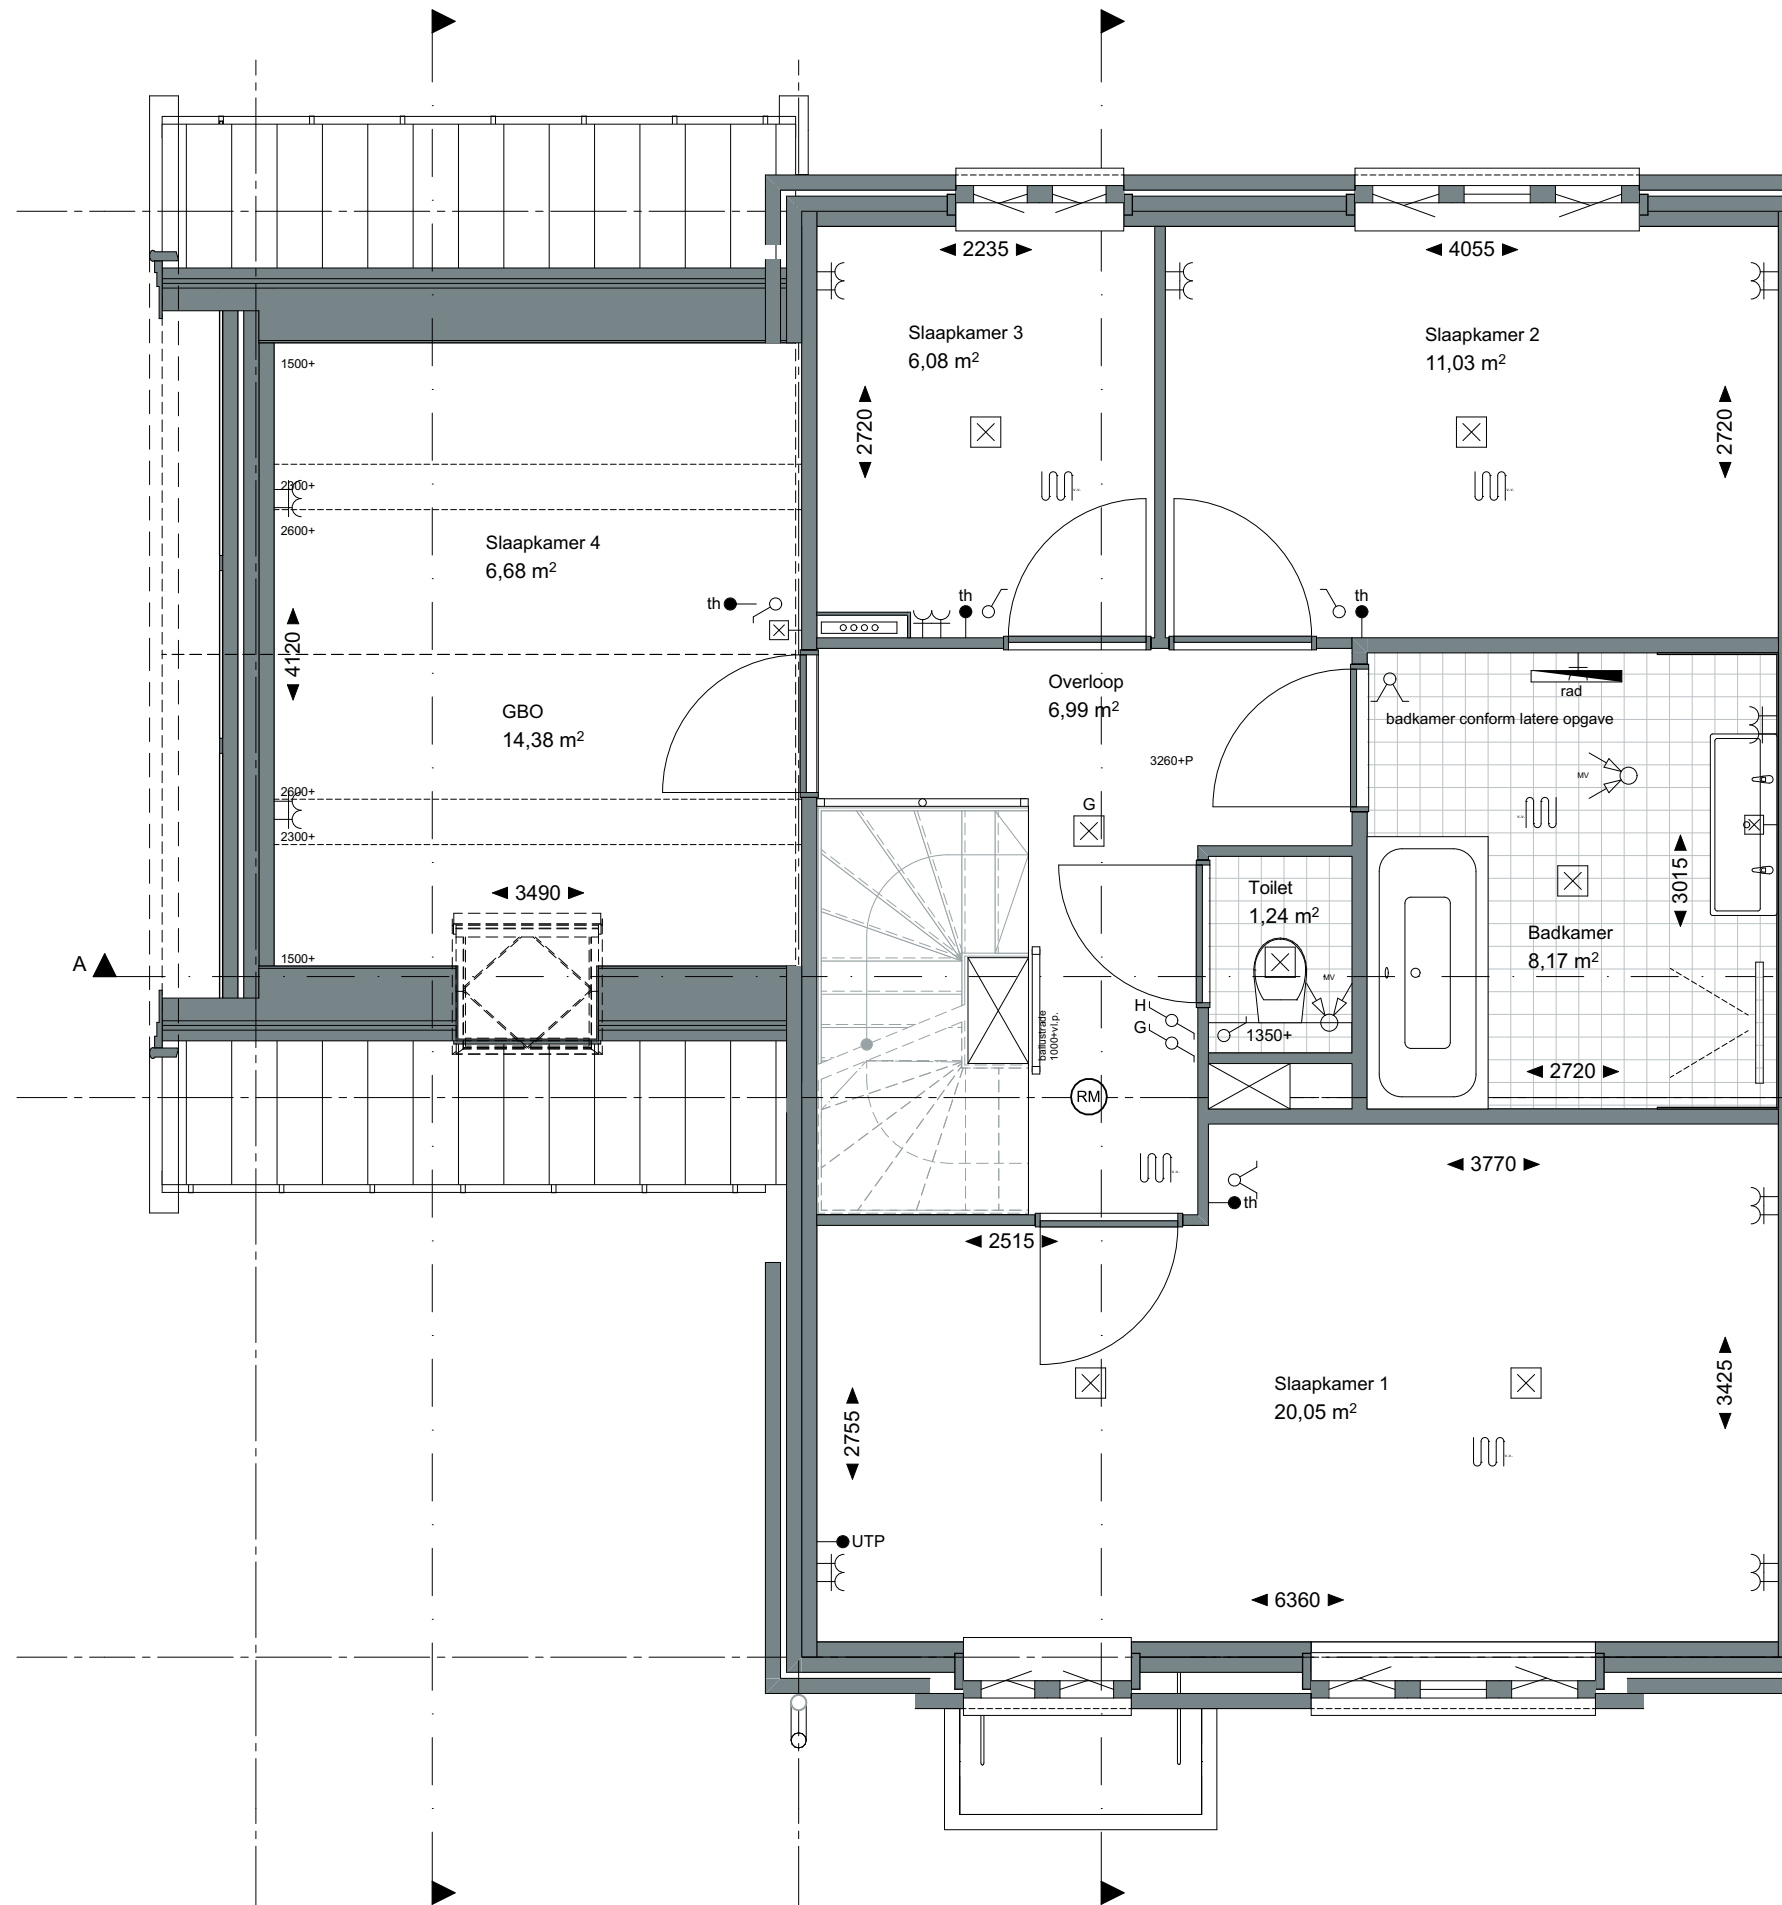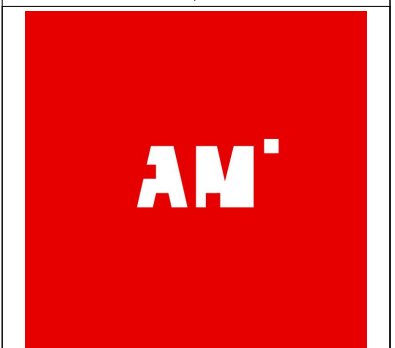


ZVA

Zeinstra Veerbeek Architecten

ILSY-Plantsoen 5
2497 GA Den HaagTelefoon: +31 703478594
info@zeinstraveerbeek.nl
www.zeinstraveerbeek.nlProject:
Weesperluis, Lanenrijk 2A2;Fase:
VerkooptekeningSchaal:
1:50formaat:
A3Datum:
20-07-2020project nummer:
0453tekening nummer:
KAO-G1XL-103tekening naam:
tweede verdiepingType:
2-kap G1-XLGetekend:
BvdL**Type G1-XL**
Bouwnummer
90,98


— LANENRIJK —

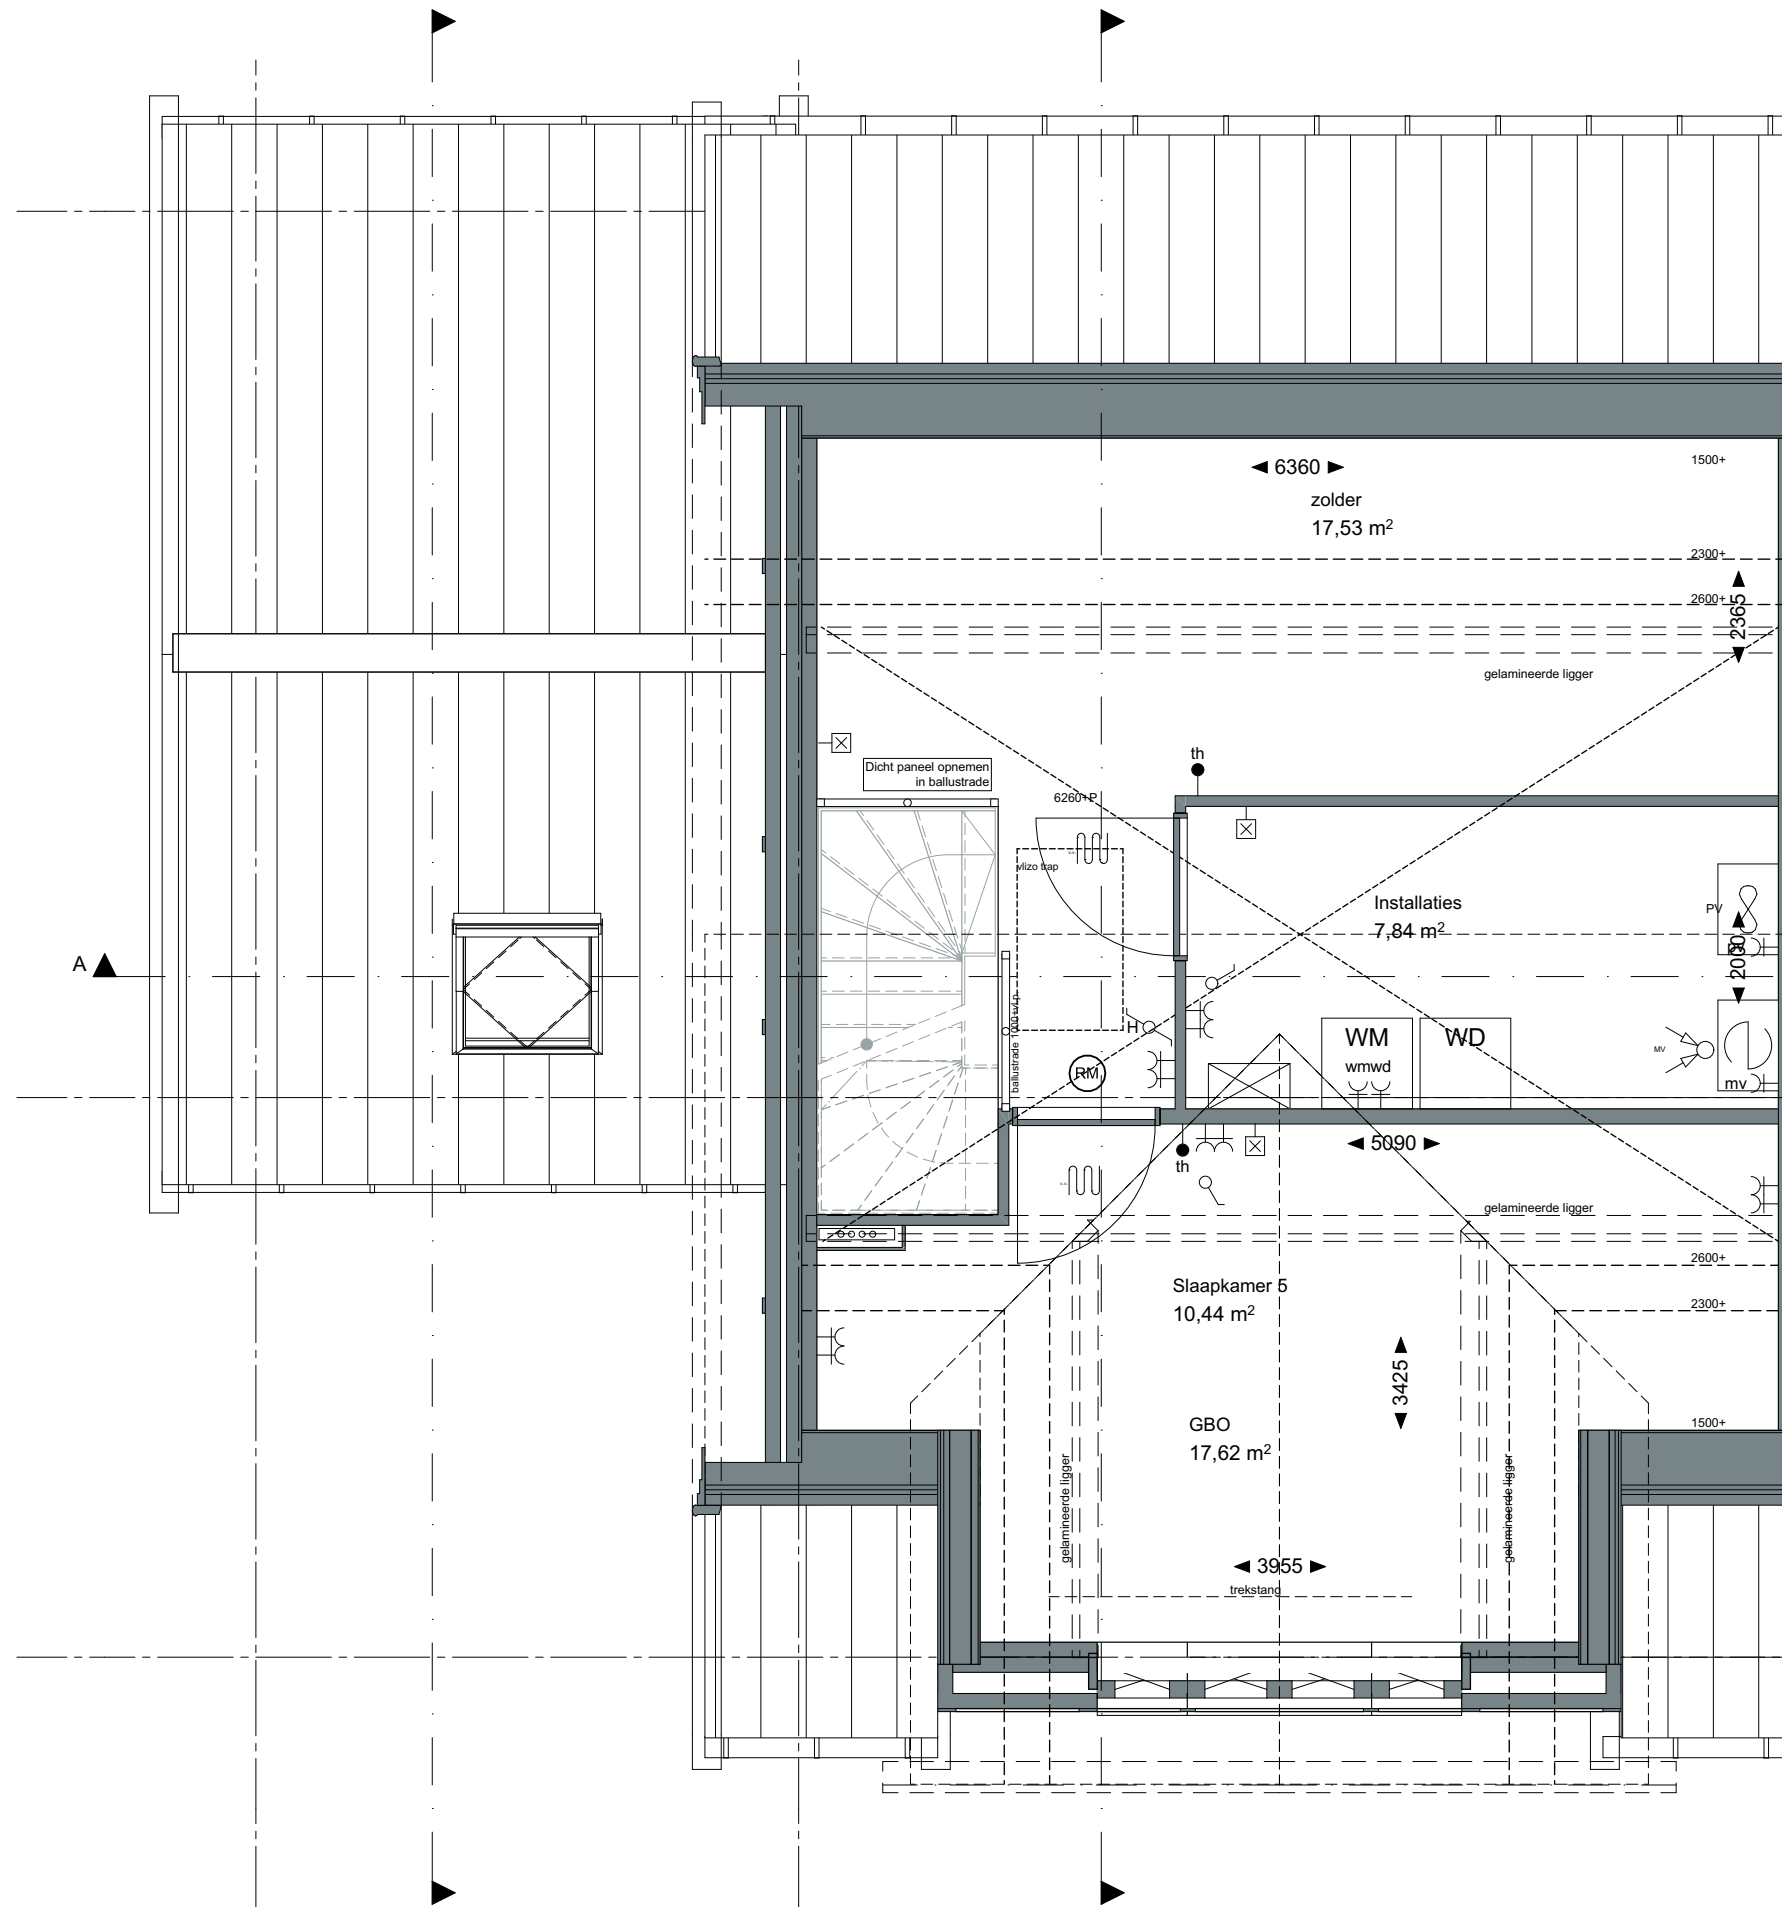AM

ZVA

Zeinstra Veerbeek Architecten

ILSY-Plantsoen 5
2497 GA Den Haag

Telefoon: +31 703478594
info@zeinstraveerbeek.nl
www.zeinstraveerbeek.nl

Project:
Weesperluis, Lanenrijk 2A2;

Fase:
Verkooptekening

Schaal:
1:50

formaat:
A3

Datum:
20-07-2020

project nummer:
0453

tekening nummer:
KAO-G1XL-103a



tekening naam:
vliering

Type:
2-kap **G1-XL**

Getekend:
BvdL

Type G1-XL
Bouwnummer
90,98


— LANENRIJK —

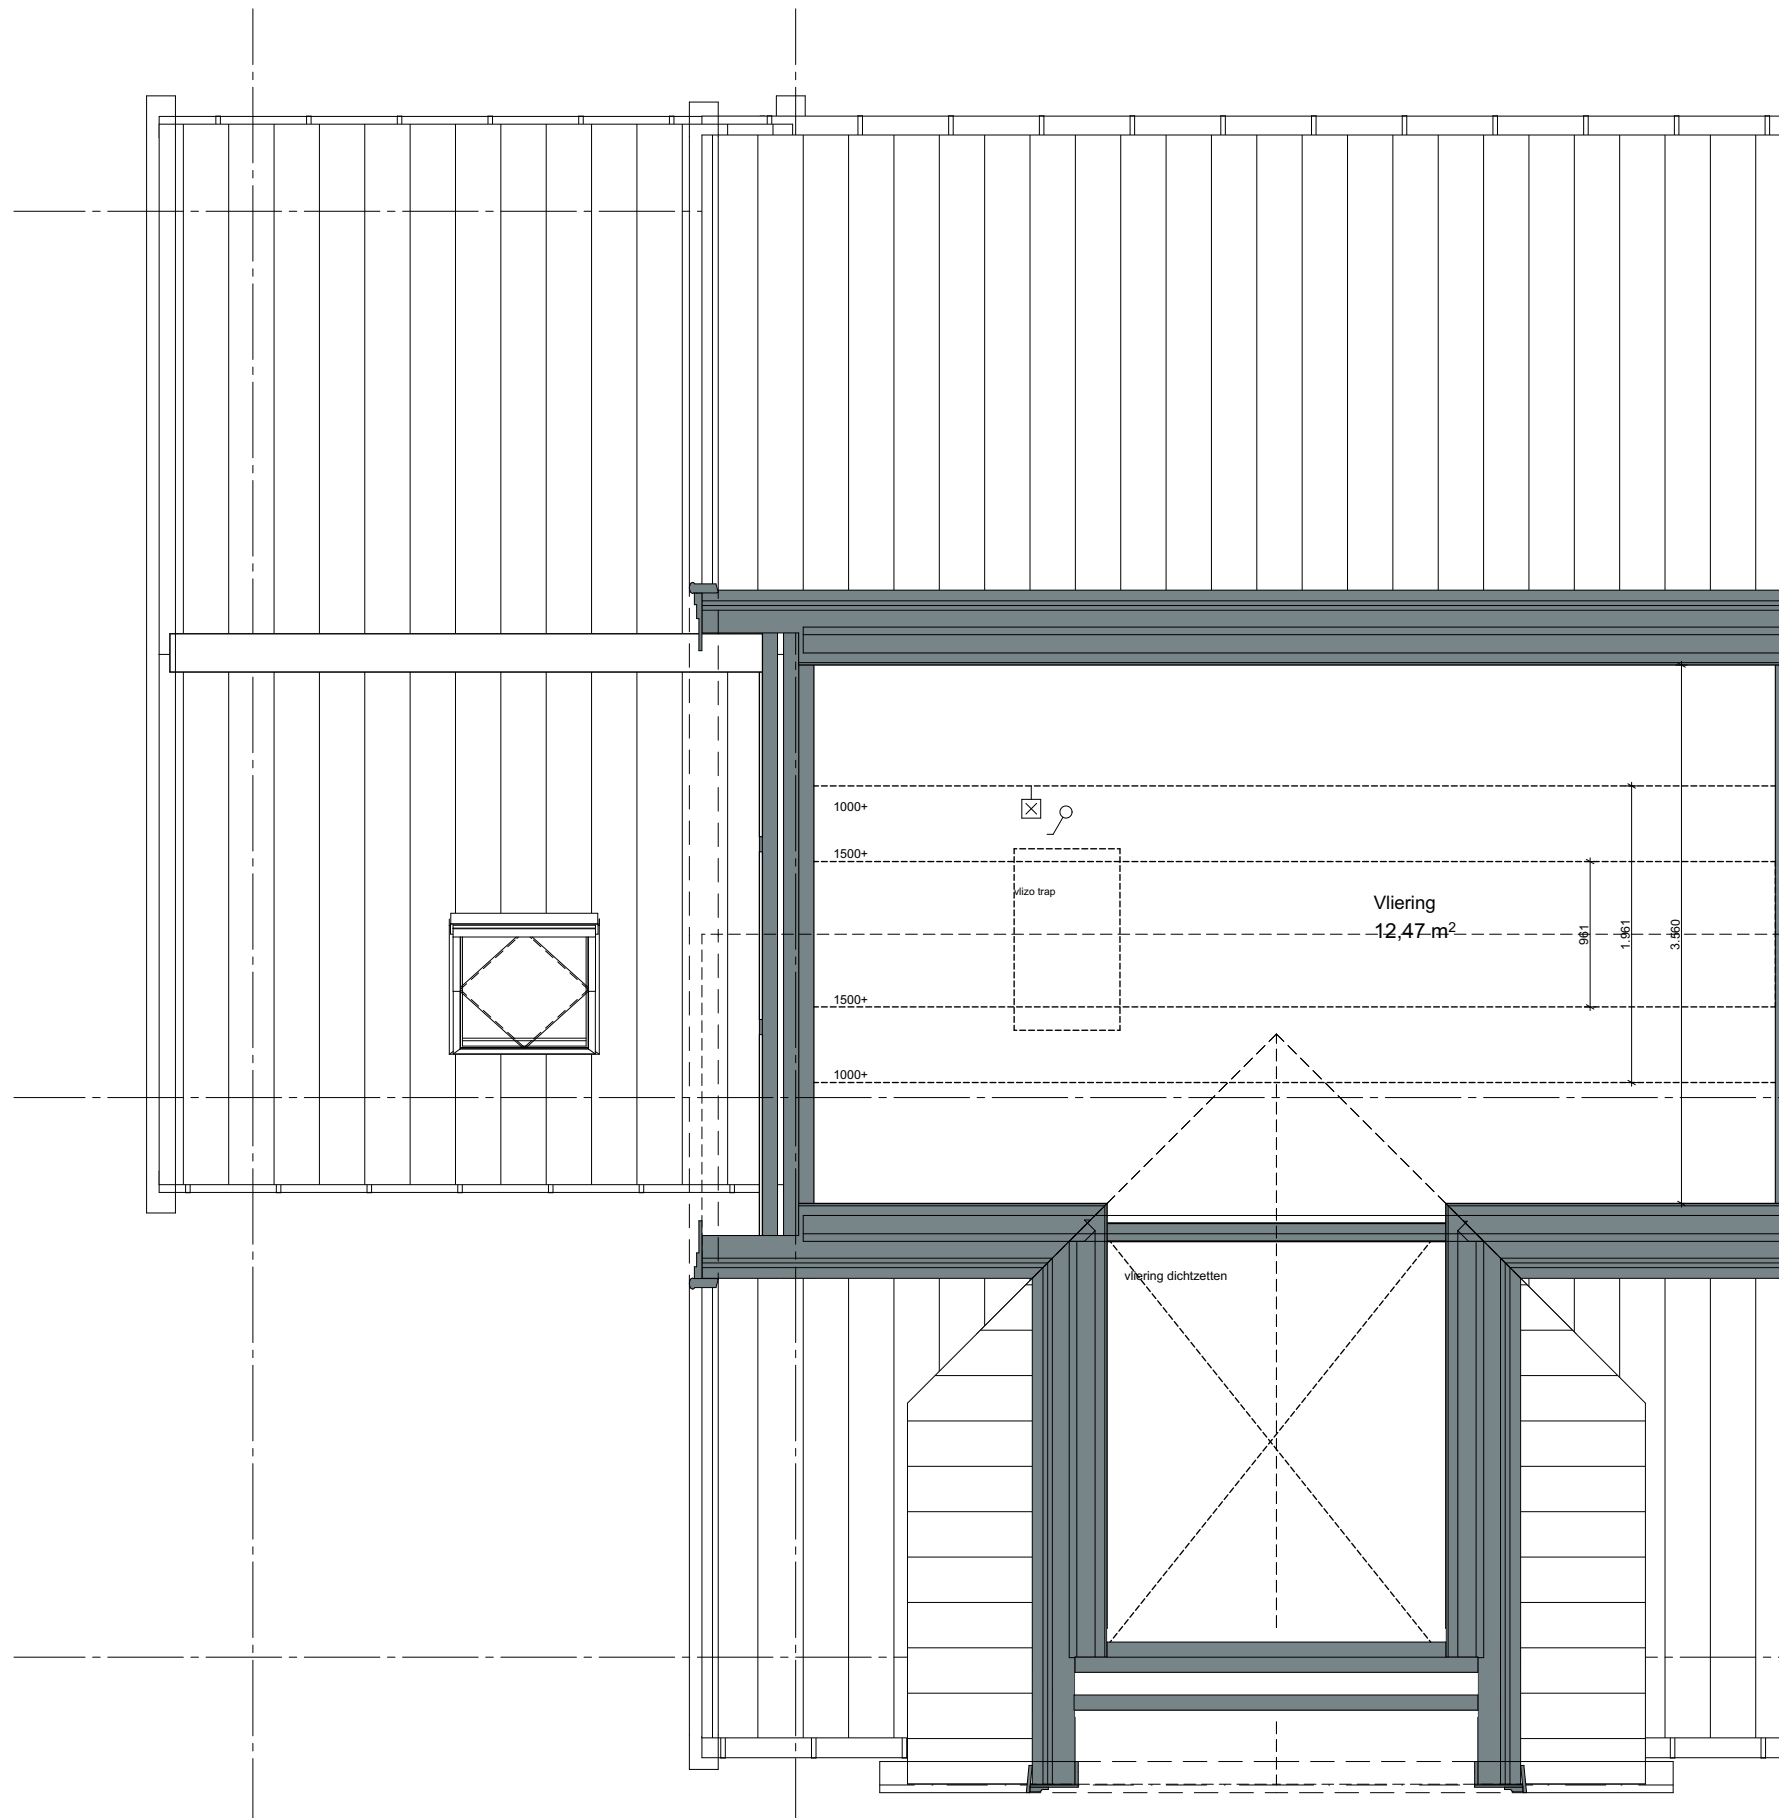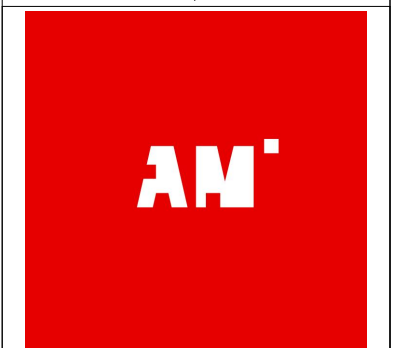

ZVA

Zeinstra Veerbeek Architecten

ILSY-Plantsoen 5
2497 GA Den Haag

Telefoon: +31 703478594
info@zeinstraveerbeek.nl
www.zeinstraveerbeek.nl

Project:
Weesperluis, Lanenrijk 2A2;

Fase:
Verkooptekening

Schaal:
1:50

formaat:
A3

Datum:
20-07-2020

project nummer:
0453


tekening nummer:
KAO-G1XL-104

tekening naam:
dakaanzicht

Type:
2-kap G1-XL

Getekend:
BvdL

Type G1-XL
Bouwnummer
90,98

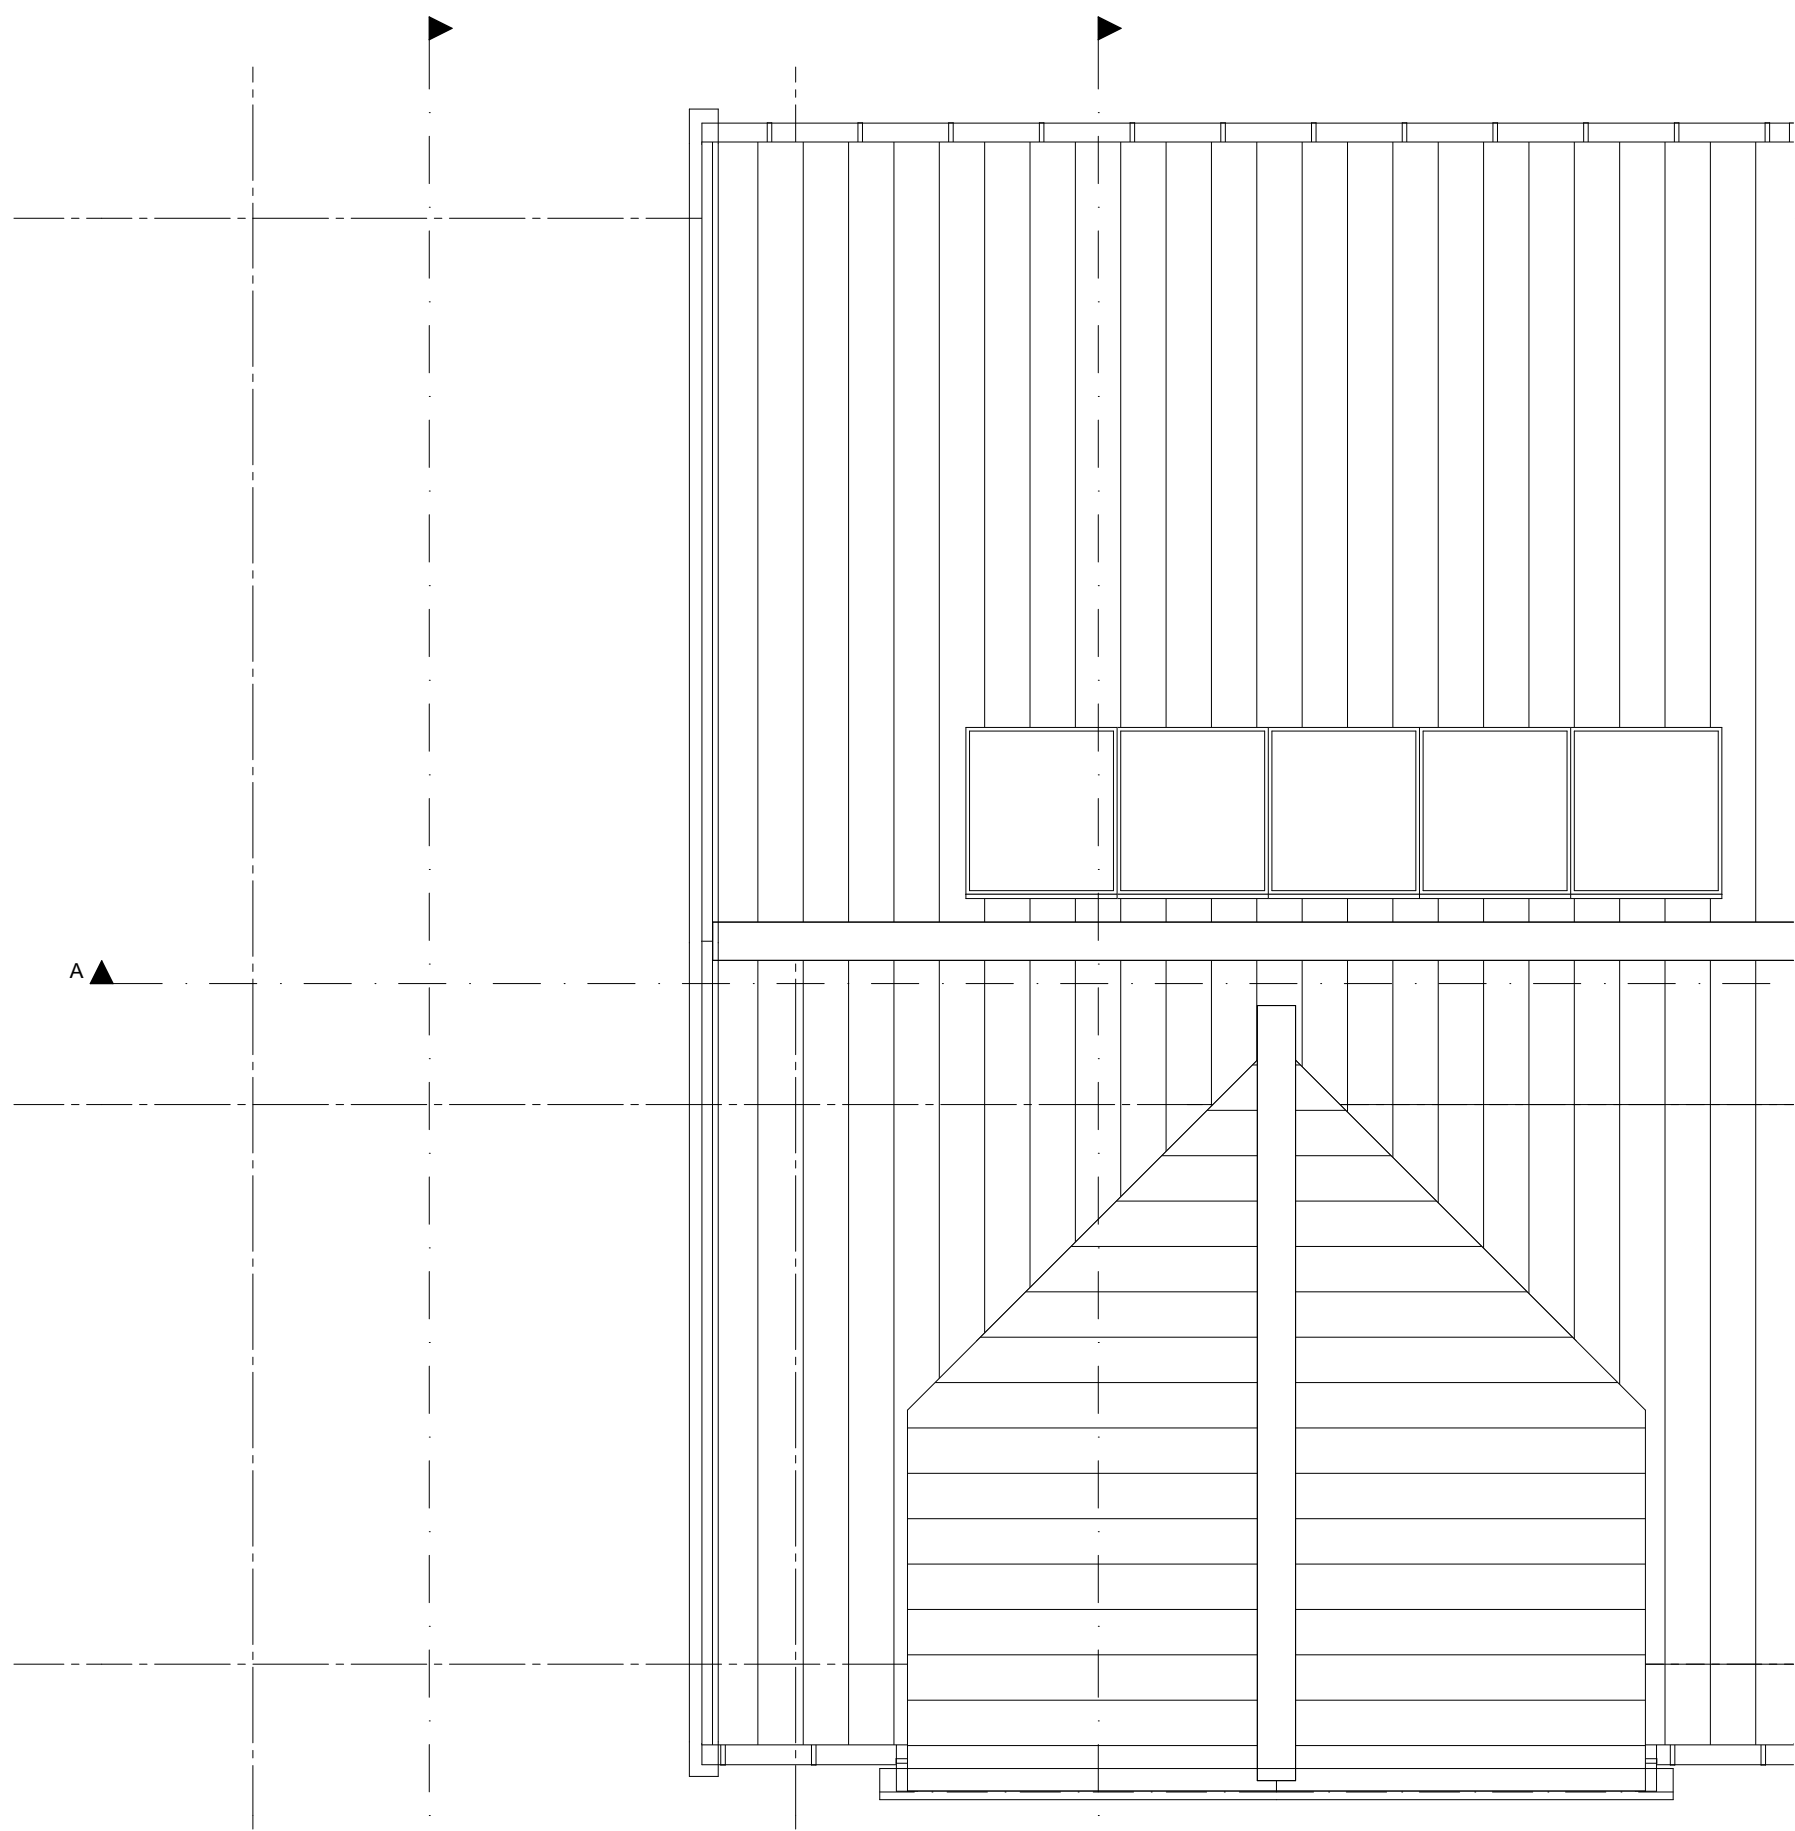

ZVA

Zeinstra Veerbeek Architecten

ILSY-Plantsoen 5
2497 GA Den Haag

Telefoon: +31 703478594
info@zeinstraveerbeek.nl
www.zeinstraveerbeek.nl

Project:
Weesperluis, Lanenrijk 2A2;

Fase:
Verkooptekening

Schaal:
1:100

formaat:
A3

Datum:
20-07-2020

project nummer:
0453


tekening nummer:
KAO-G1XL-201

tekening naam:
gevel

Type:
2-kap G1-XL

Getekend:
BvdL

Type G1-XL
Bouwnummer
90,98

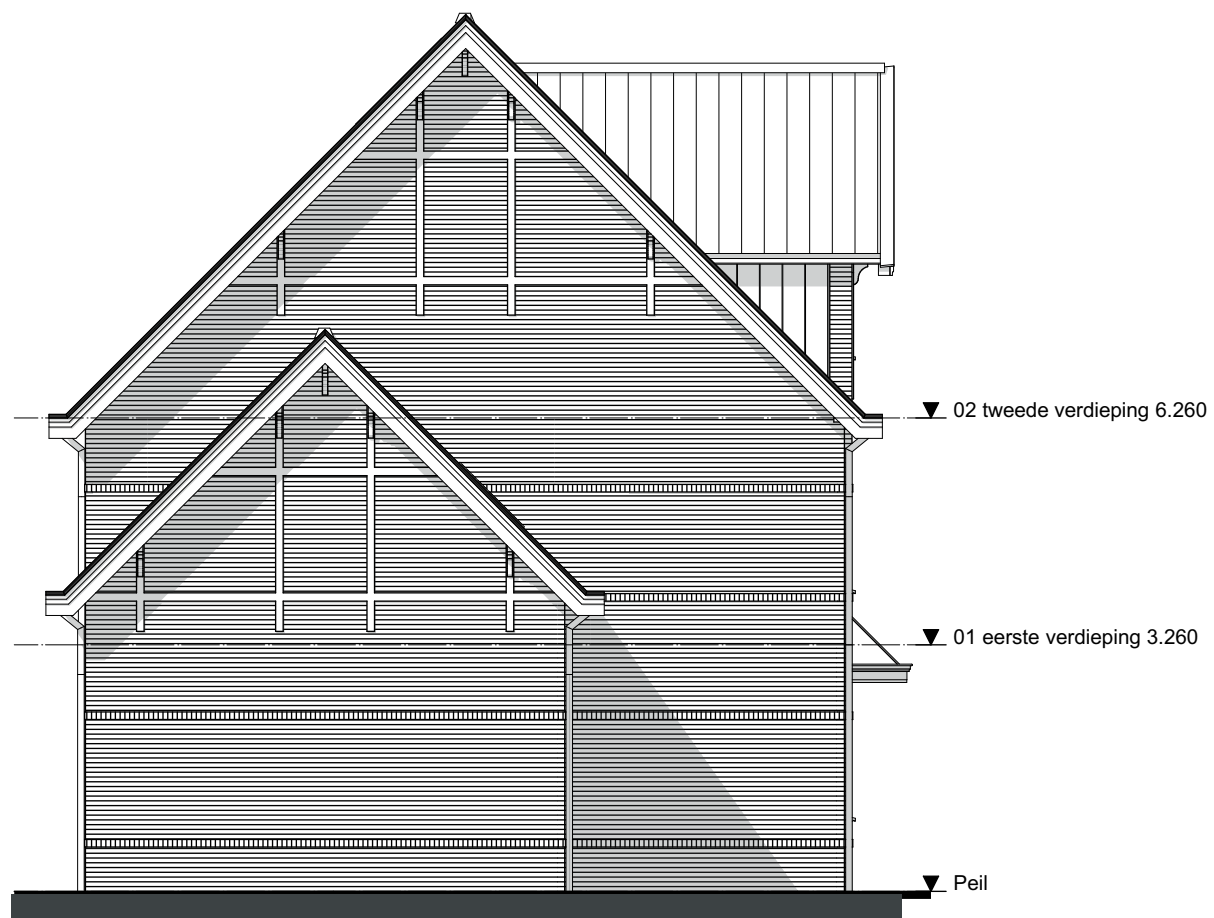

ZVA

Zeinstra Veerbeek Architecten

ILSY-Plantsoen 5
2497 GA Den Haag

Telefoon: +31 703478594
info@zeinstraveerbeek.nl
www.zeinstraveerbeek.nl

Project:
Weespersluis, Lanenrijk 2A2;

Fase:
Verkooptekening

Schaal:
1:100

formaat:
A3

Datum:
20-07-2020

project nummer:
0453



tekening nummer:
KAO-G1XL-301

tekening naam:
doorsnede

Type:
2-kap G1-XL

Getekend:
BvdL

Type G1-XL
Bouwnummer
90,98

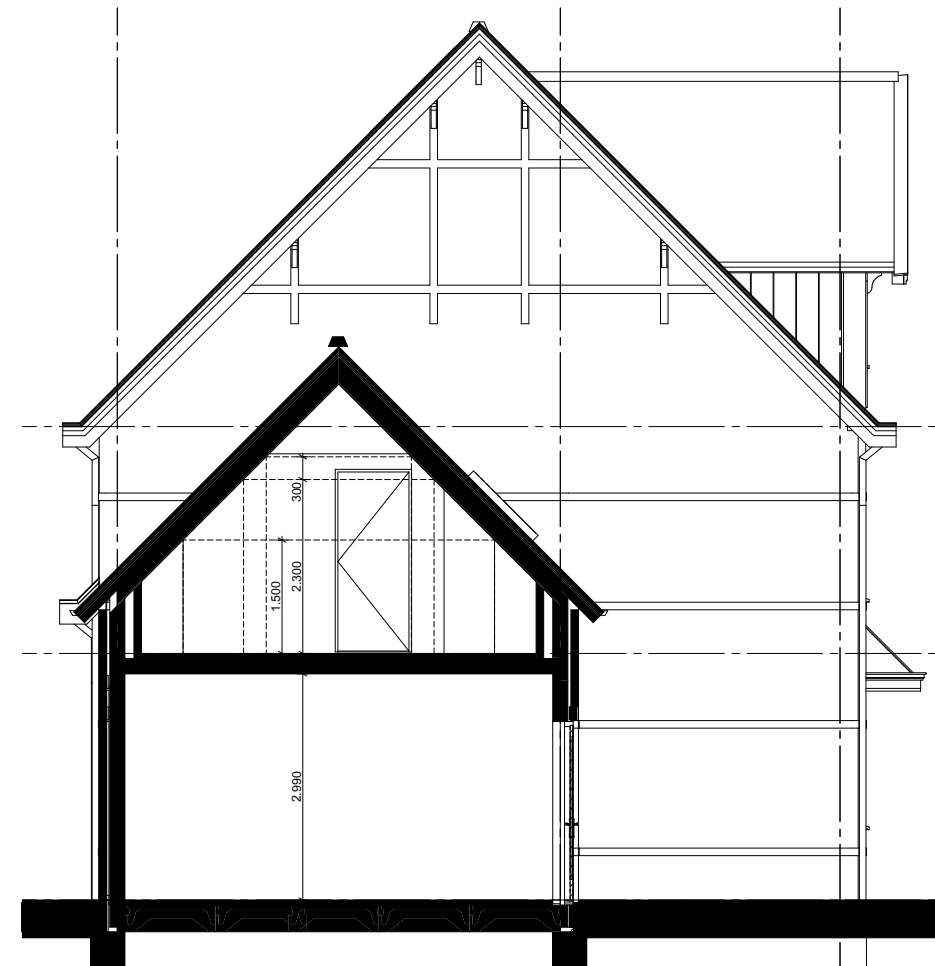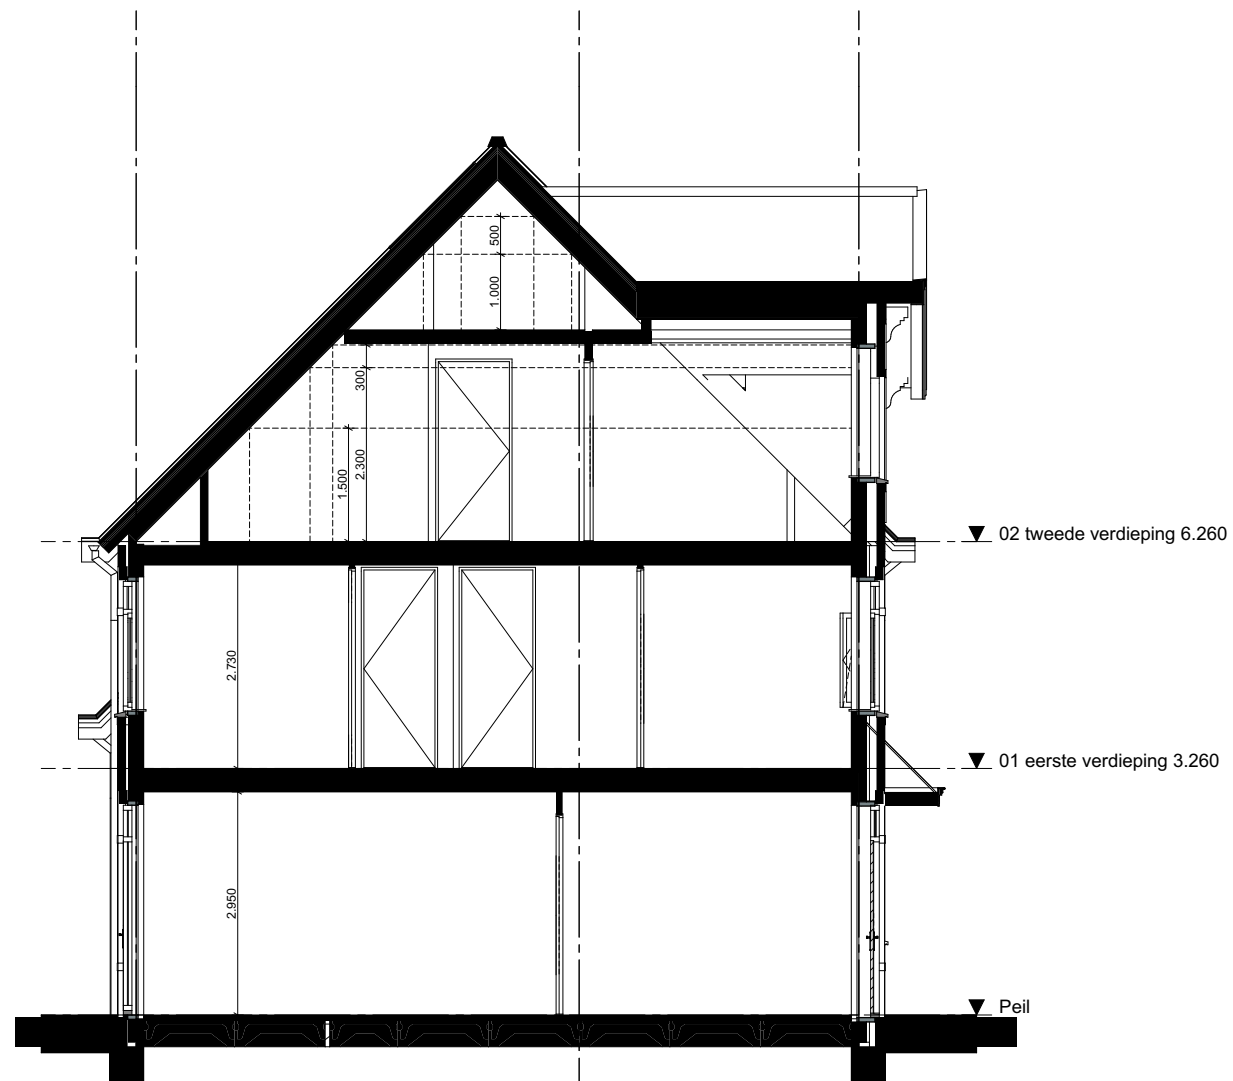


— LANENRIJK —

