

Type I-b  
Bouwnummer 6/12/16



electra conform NEN 1010	bouwkundig
bel	meterkast
wandlichtpunt	MV-box
plafondlichtpunt	opstelplaats droger/wasmachine
enkelpolige schakelaar	kruipruimte
wisselschakelaar	boiler
serieschakelaar	CV-verdeler
wandcontactdoos dubbel geaard, horizontaal	radiator
wandcontactdoos enkel geaard	woningscheidende wand
wand-/rookmelder (aangesloten op lichtnet) conform NEN2555	binnenwand 70mm / 100mm
aansluiting wasmachine	gevelpakket
aansluiting pv-panels	gevelsteen-spouw-isolatie-binnenblad
aansluiting mechanische ventilatie	tegelwerk
CO2 -meter	
aansluitpunt wasdroger	
afzuigpunt mech.vent.	

CONCEPT



ILSY-Plantsoen 5  
2497 GA Den Haag

Telefoon: +31 703478594  
info@zeinstraveerbeek.nl  
www.zeinstraveerbeek.nl

Project:  
Weesperluis, Waterrijk 4A3; Weesp

Fase:  
Verkooptekening

Schaal:

formaat:  
A2

Datum:  
20-05-2020

project nummer:  
0454

tekening nummer:  
KAO-I-b-100

tekening naam:  
voorblad

Type:  
2^1 kap **I-b**

Getekend:  
IR

Type I-b  
Bouwnummer  
6/12/16




— WATERRIJK —

ontwikkeld door:



gerealiseerd door:  
**THUISBOUWEN**  
DE CREATIEVE, INSPIKERENDE VILLABOUWERS

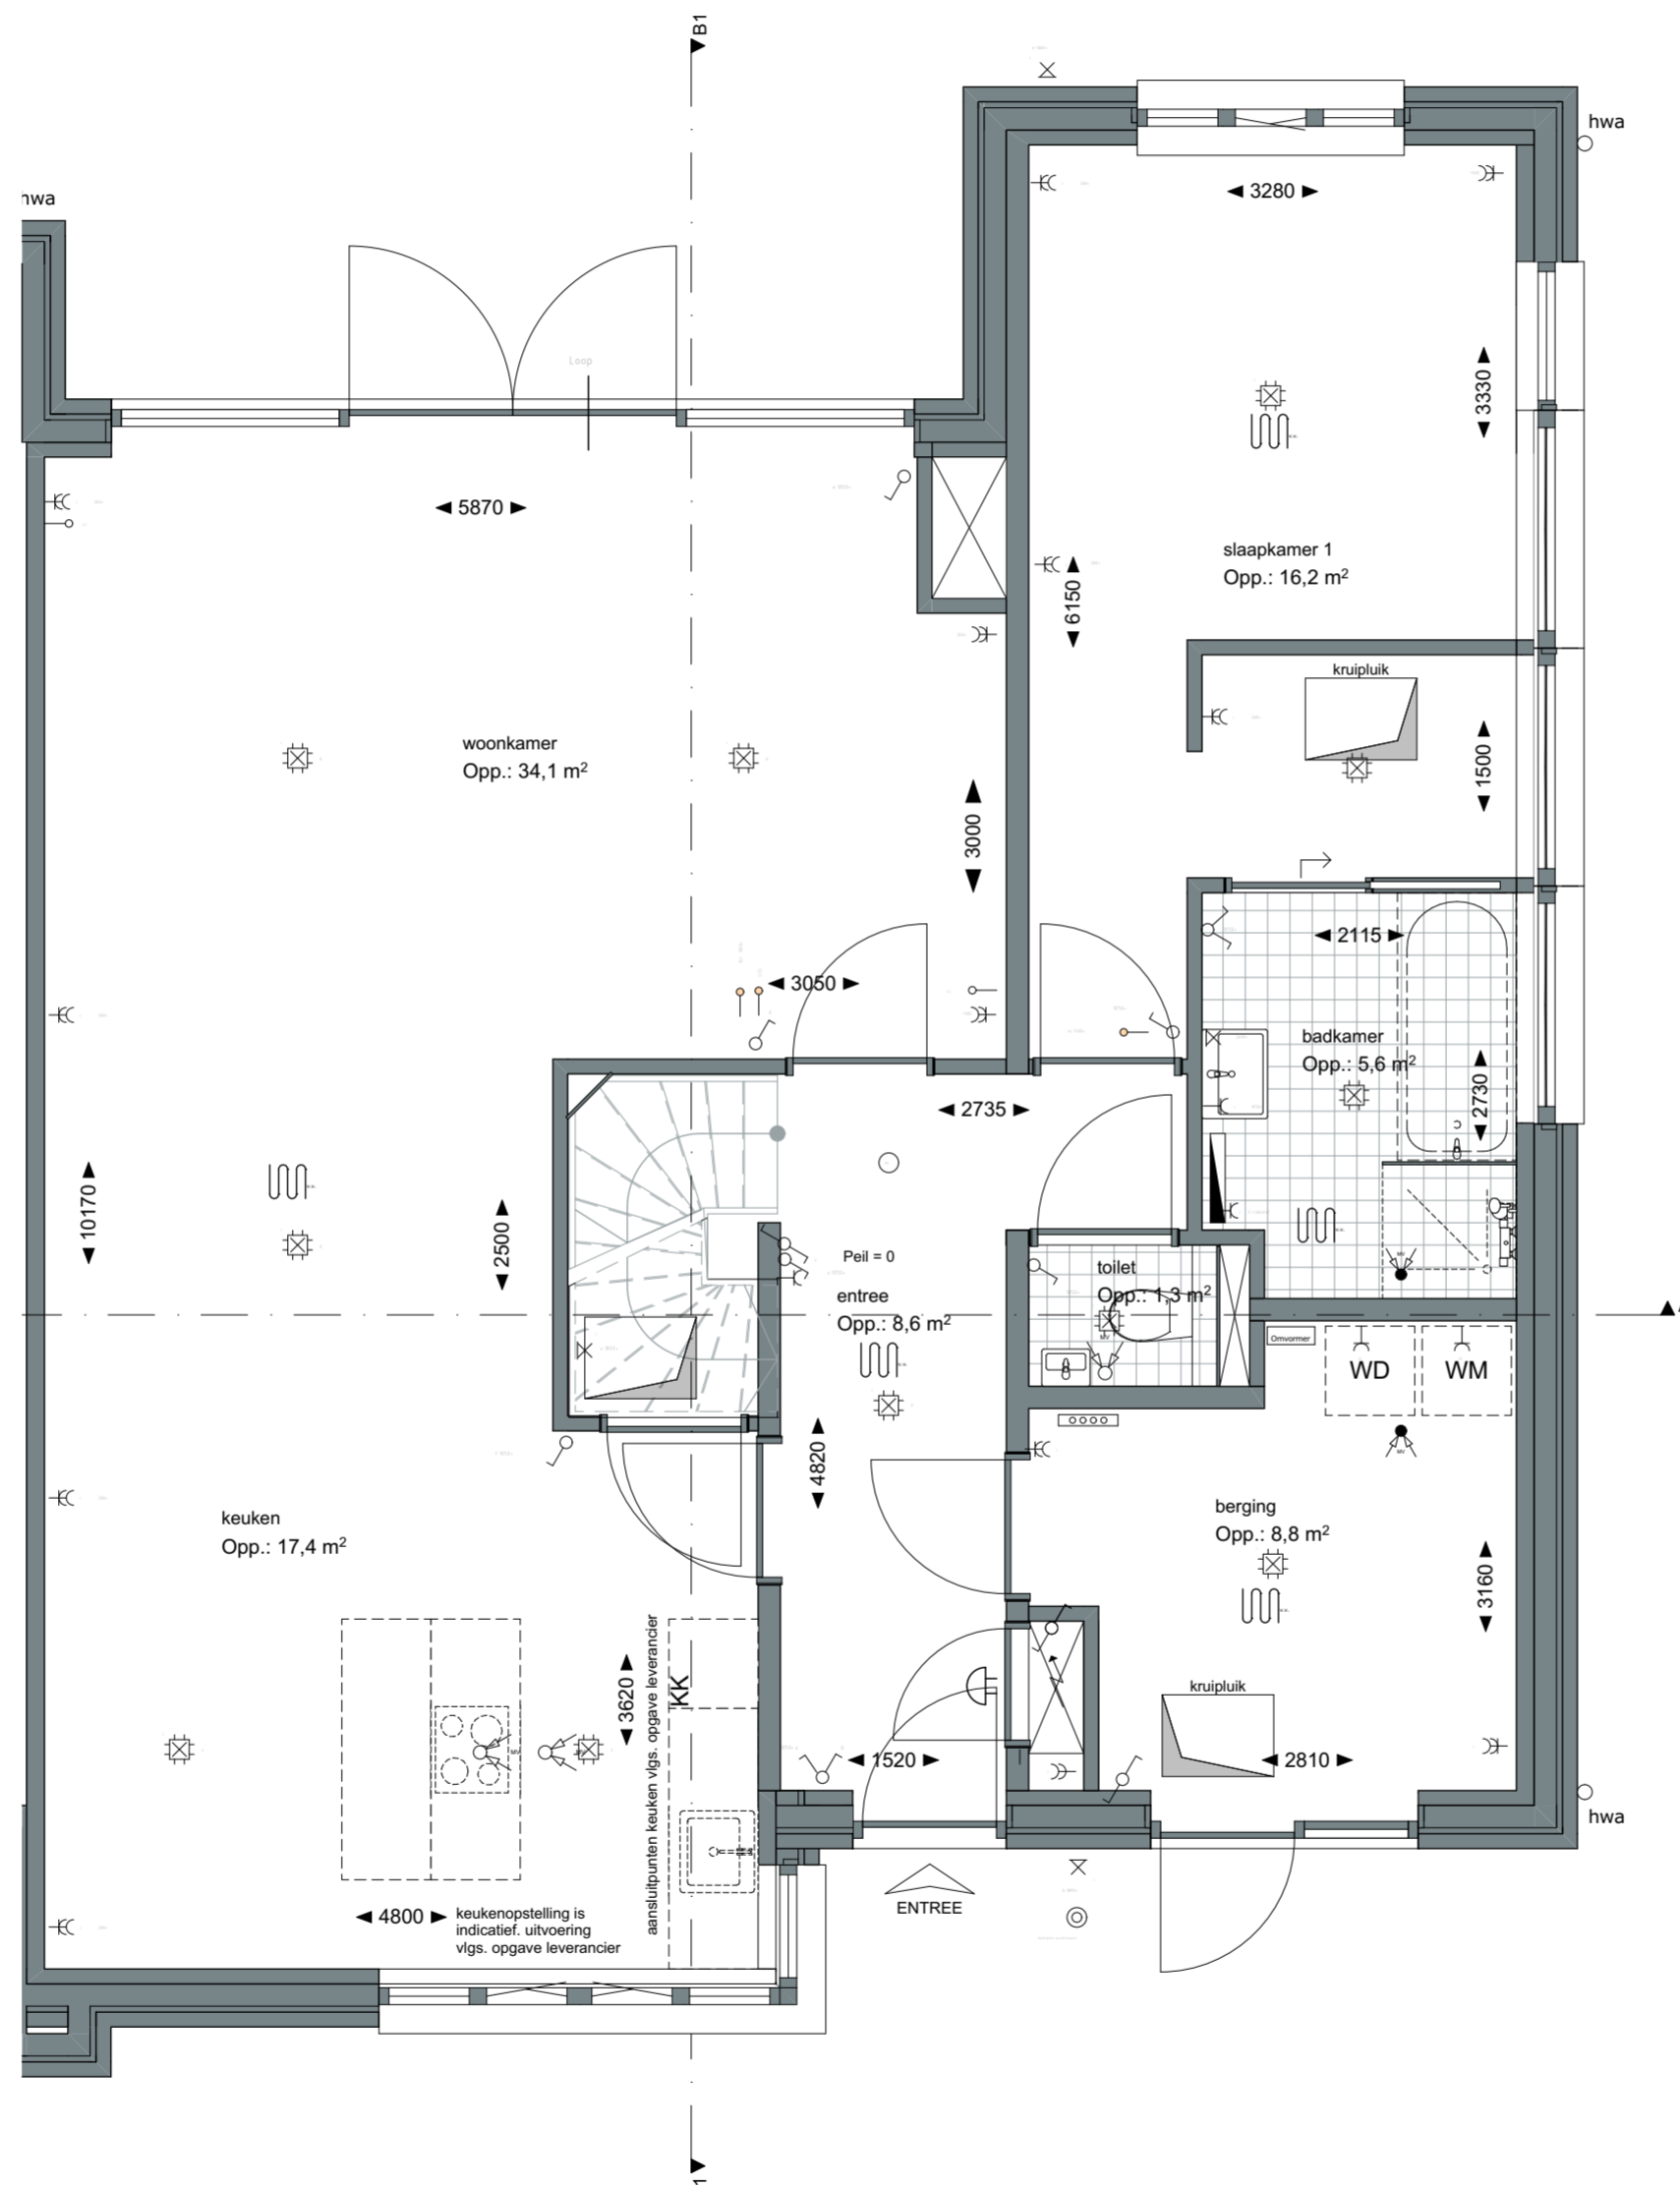

CONCEPT



ILSY-Plantsoen 5  
2497 GA Den Haag

Telefoon: +31 703478594  
info@zeinstraveerbeek.nl  
www.zeinstraveerbeek.nl

Project:  
Weespersluis, Waterrijk 4A3; Weesp

Fase:  
Verkooptekening

Schaal:  
1:50

formaat:  
A2

Datum:  
20-05-2020

project nummer:  
0454

tekening nummer:  
KAO-1-b-101

tekening naam:  
begane grond

Type:  
2^1 kap **I-b**

Getekend:  
IR

Type I-b  
Bouwnummer  
6/12/16




— WATERRIJK —

ontwikkeld door:



gerealiseerd door:  
**THUISBOUWEN**  
DE CREATIEVE, INSPIKERENDE VILLABOUWERS

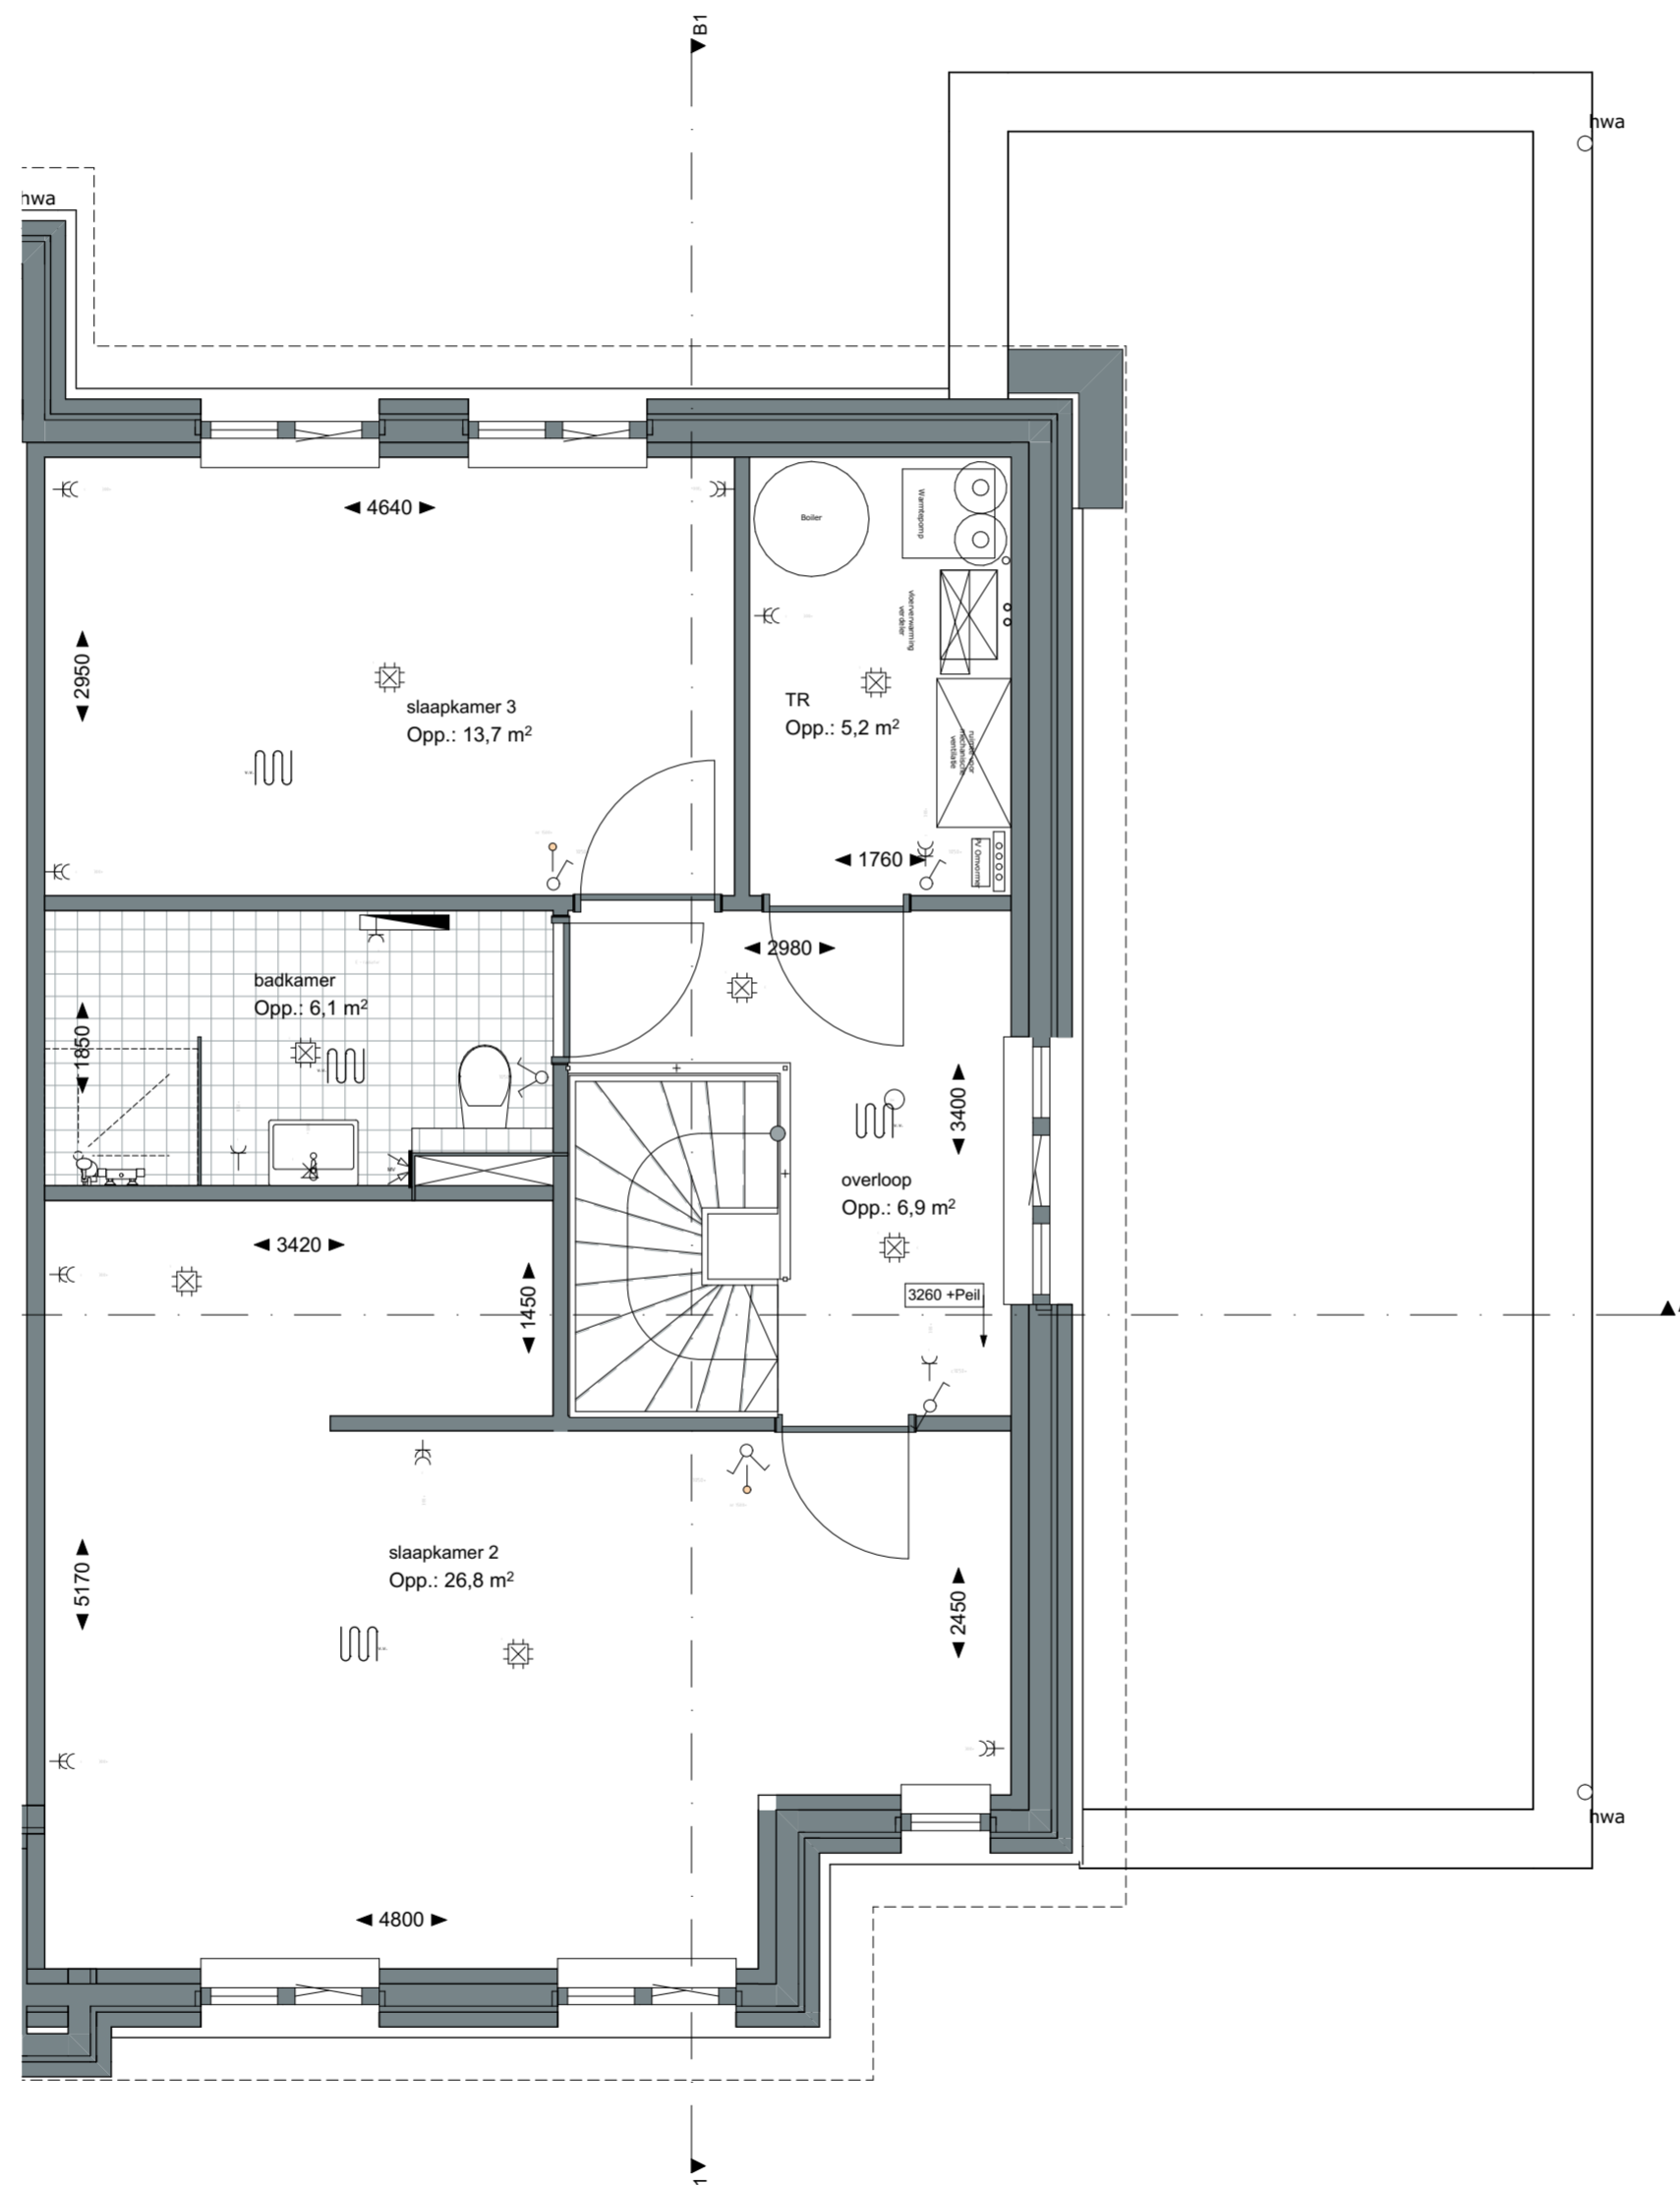

CONCEPT



ILSY-Plantsoen 5  
2497 GA Den Haag

Telefoon: +31 703478594  
info@zeinstraveerbeek.nl  
www.zeinstraveerbeek.nl

Project:  
Weespersluis, Waterrijk 4A3; Weesp

Fase:  
Verkooptekening

Schaal:  
1:50

formaat:  
A2

Datum:  
20-05-2020

project nummer:  
0454

tekening nummer:  
KAO-1-b-102

tekening naam:  
eerste verdieping

Type:  
2^1 kap **I-b**

Getekend:  
IR

Type I-b  
Bouwnummer  
6/12/16




— WATERRIJK —

ontwikkeld door:



gerealiseerd door:  
**THUISBOUWEN**  
DE CREATIEVE, INSPIKERENDE VILLABOUWERS

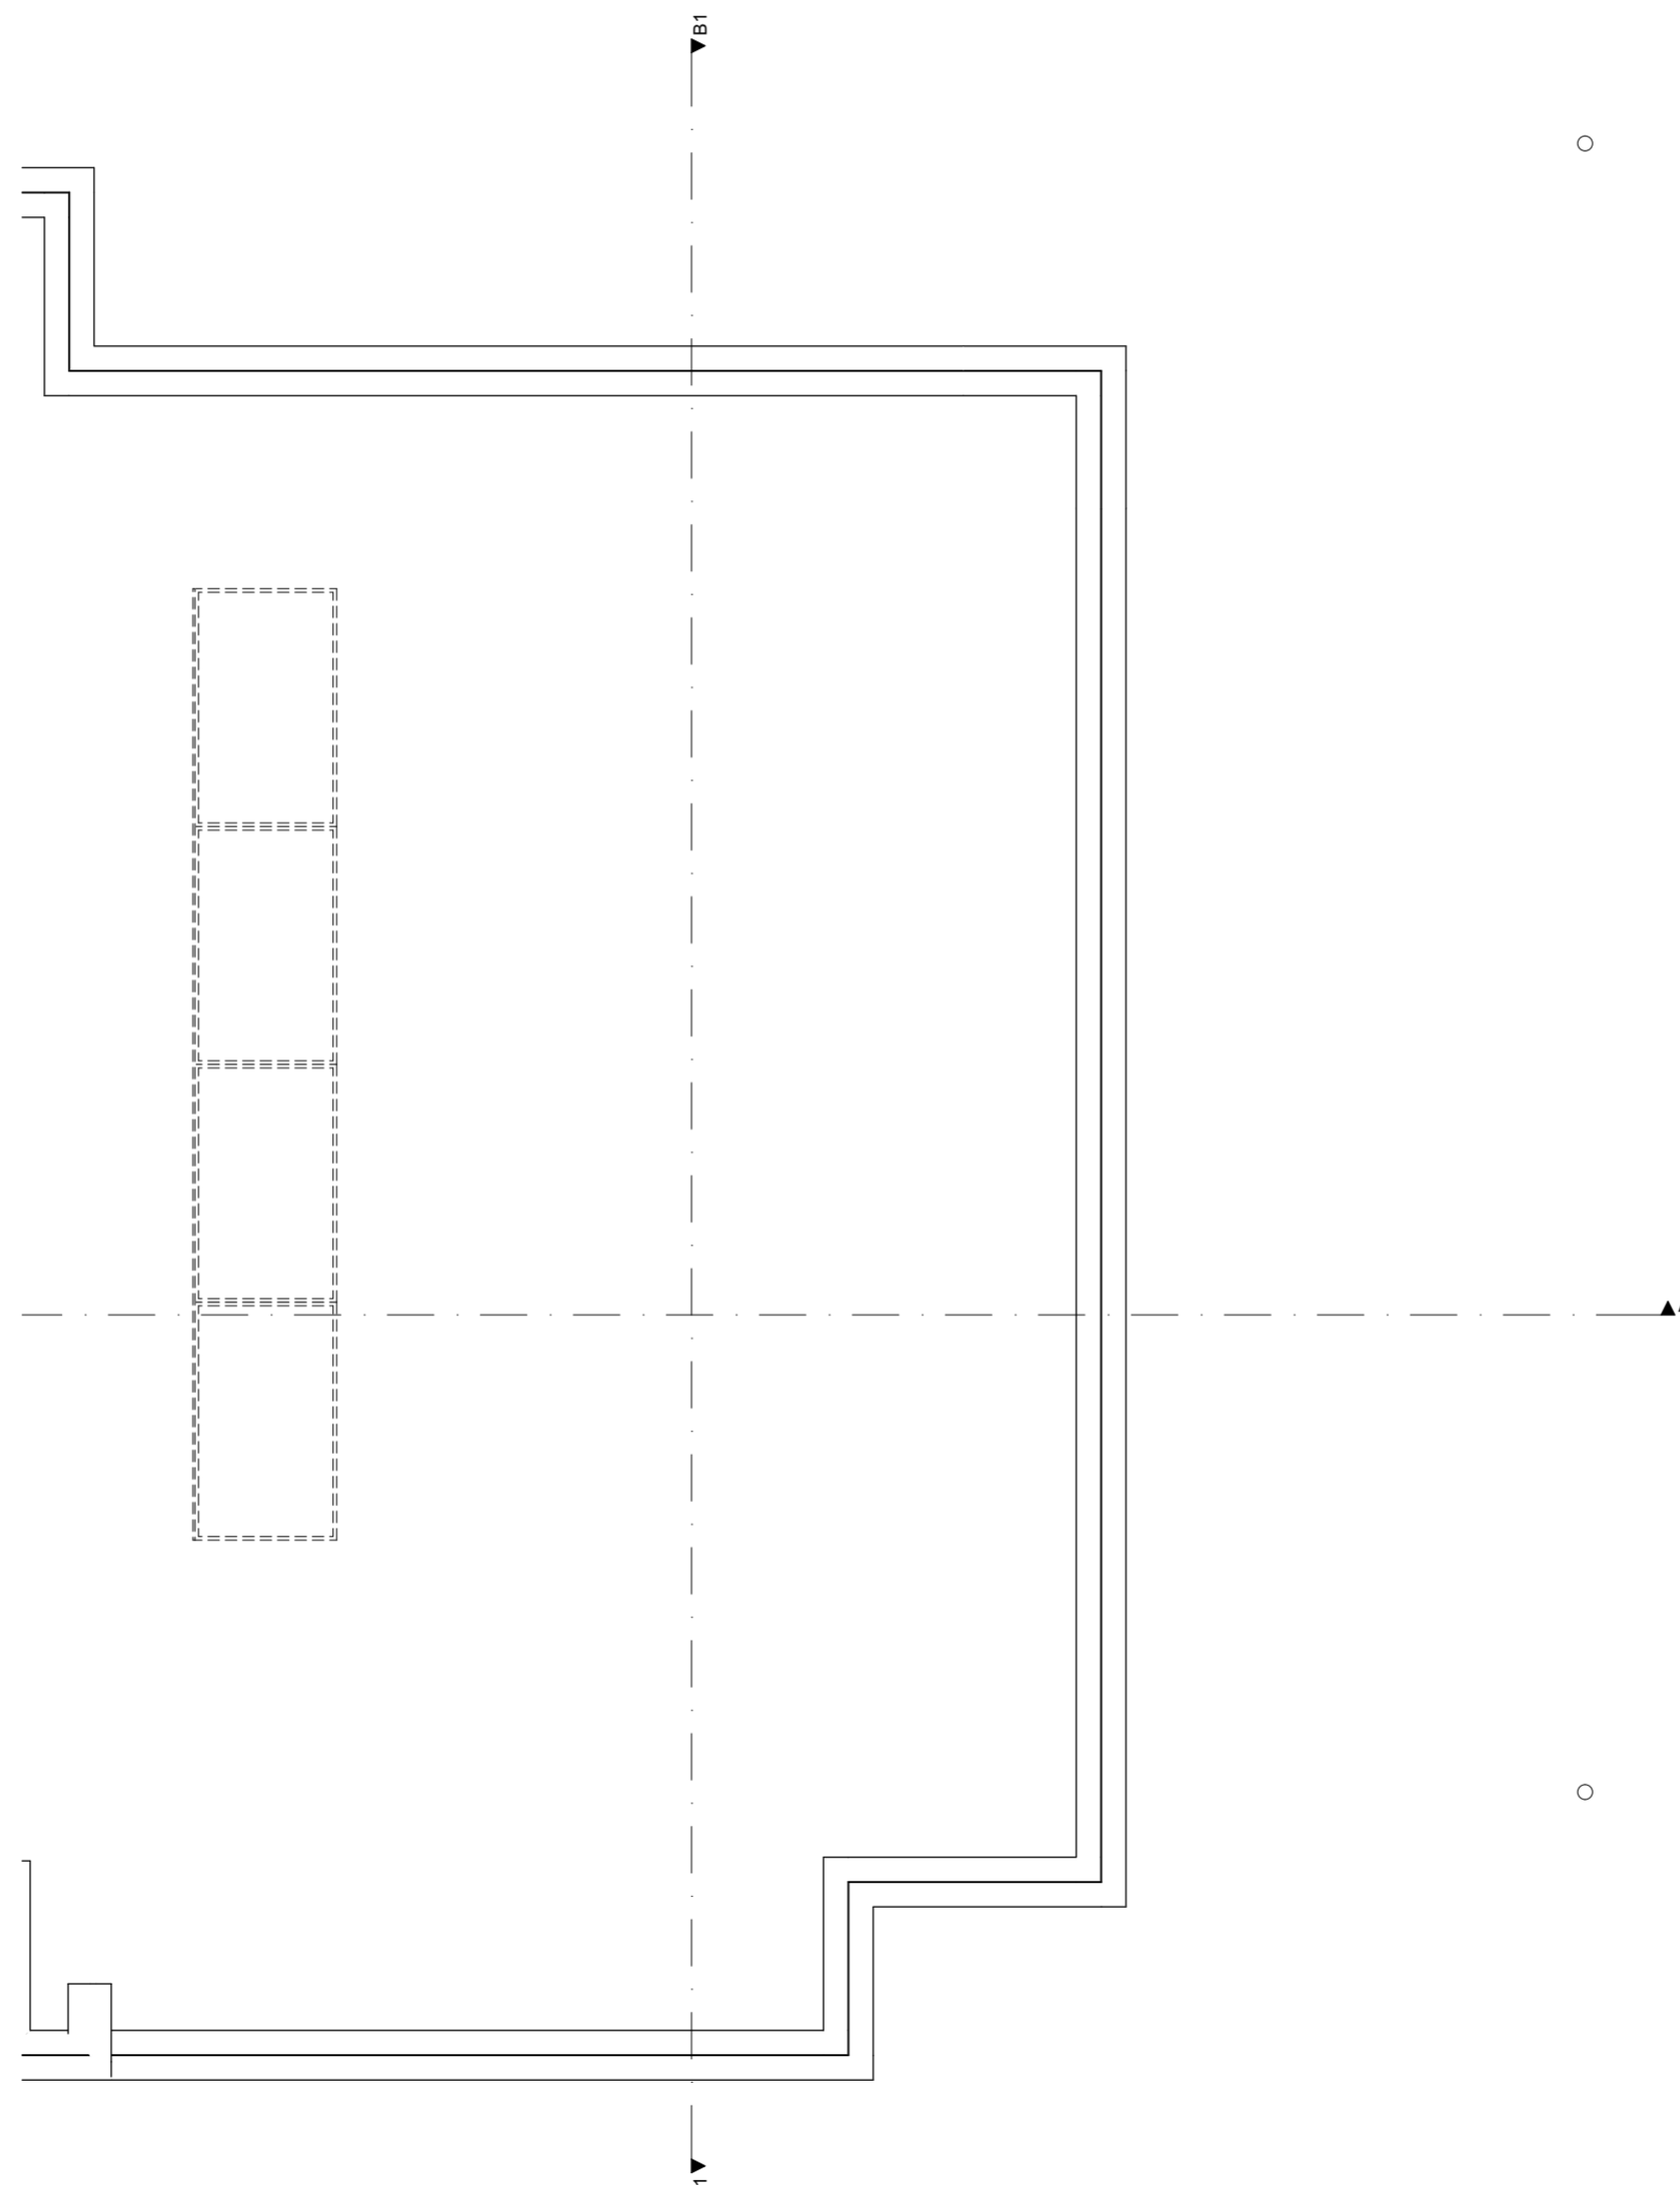

CONCEPT

**ZVA**  
Zeinstra Veerbeek Architecten

ILSY-Plantsoen 5  
2497 GA Den Haag

Telefoon: +31 703478594  
info@zeinstraveerbeek.nl  
www.zeinstraveerbeek.nl

Project:  
Weespersluis, Waterrijk 4A3; Weesp

Fase:  
Verkooptekening

Schaal:  
1:50

formaat:  
A2

Datum:  
20-05-2020

project nummer:  
0454

tekening nummer:  
KAO-I-b-103

tekening naam:  
tweede verdieping

Type:  
2<sup>^</sup>1 kap **I-b**

Getekend:  
IR

Type I-b  
Bouwnummer  
6/12/16




— WATERRIJK —

ontwikkeld door:




gerealiseerd door:  
**THUISBOUWEN**  
DE CREATIEVE, INSPIRELENDE VILLABOUWERS


**Kleurenschema:**  
 Gevelsteen: Wit geschilderd  
 Gevelsteen plint: Zwart  
 Houten geveldelen: Grijs  
 Kozijnen: Hout, grijs  
 Hwa: Zink

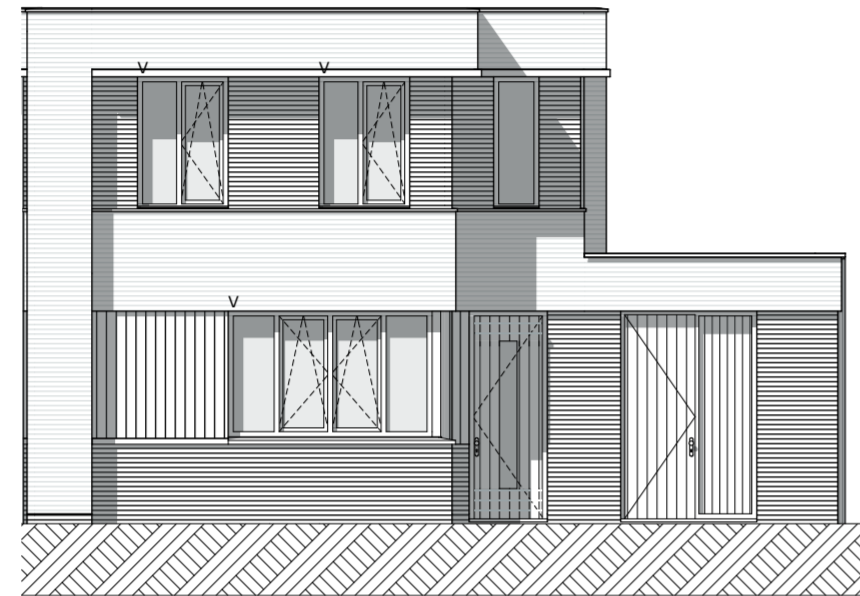


1:100 Voorgevel

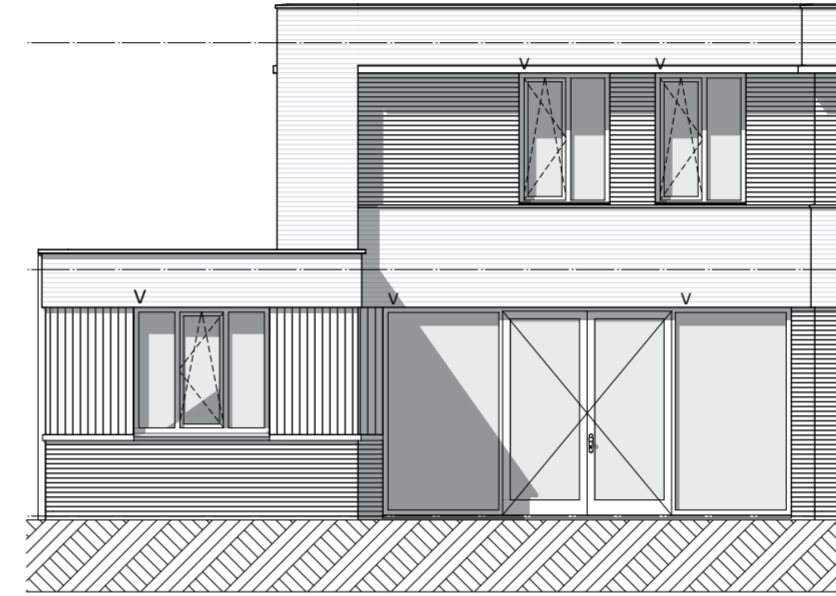

1:100 Achtergevel

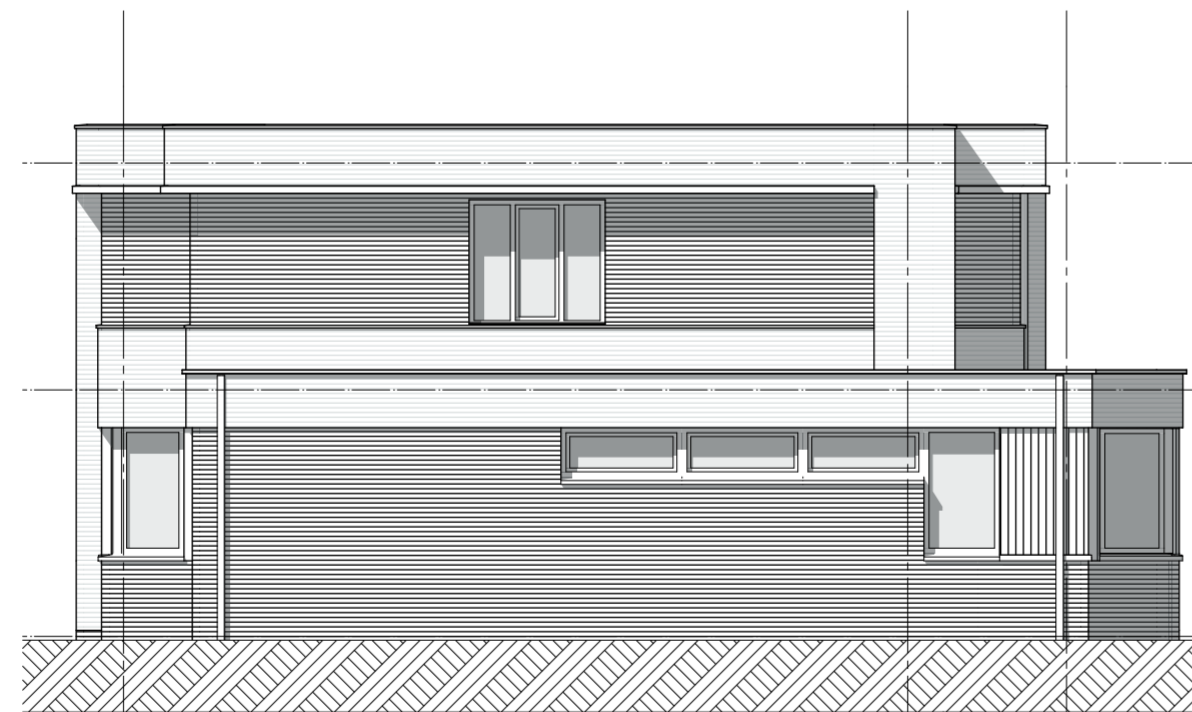

1:100 Rechtergevel

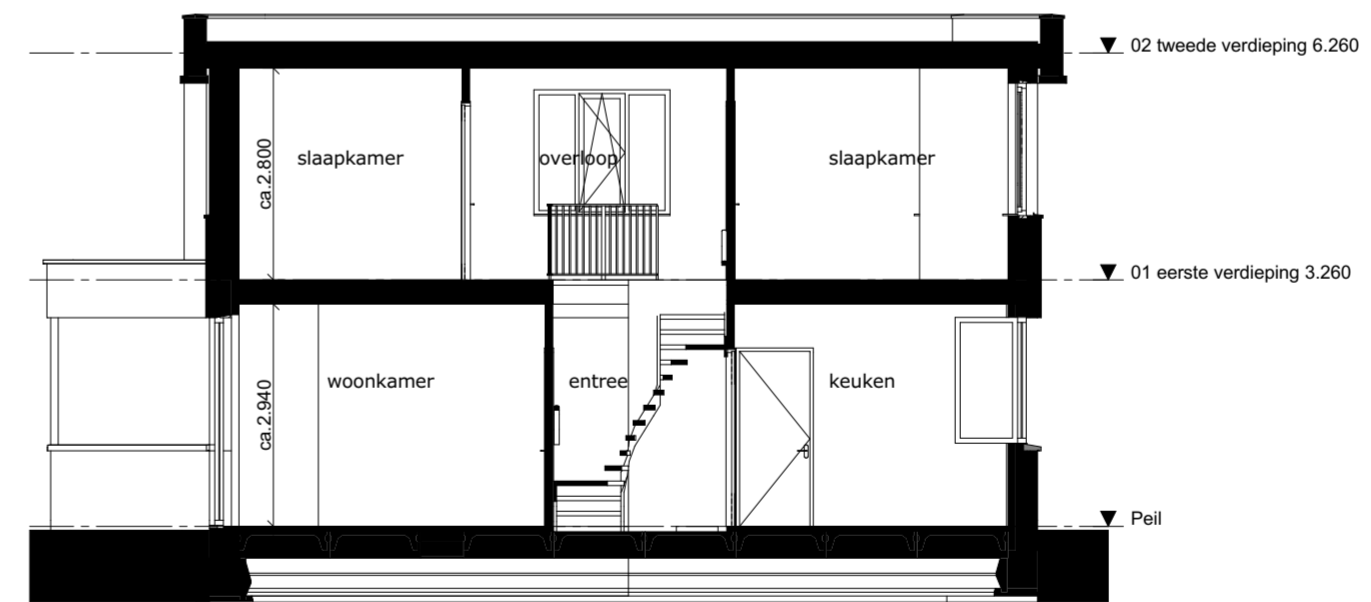

1:100 Doorsnede B-B I-b

CONCEPT

**ZVA**

Zeinstra Veerbeek Architecten

ILSY-Plantsoen 5  
 2497 GA Den Haag

Telefoon: +31 703478594  
 info@zeinstraveerbeek.nl  
 www.zeinstraveerbeek.nl

Project:  
 Weespersluis, Waterrijk 4A3; Weesp

Fase:  
 Verkooptekening

Schaal:  
 1:100

formaat:  
 A2

Datum:  
 20-05-2020

project nummer:  
 0454

tekening nummer:  
 KAO-I-b-201

tekening naam:  
 gevels/doorsnede

Type:  
 2^1 kap **I-b**

Getekend:  
 IR

Type I-b  
 Bouwnummer  
 6/12/16



— WATERRIJK —

ontwikkeld door:



gerealiseerd door:

**THUISBOUWEN**  
 DE CREATIEVE, INSPIRELENDE VILLABOUWERS