

Type L1b  
Bouwnummer 24 en 28



electra conform NEN 1010

- bel
- wandlichtpunt
- plafondlichtpunt
- enkelpolige schakelaar
- wisselschakelaar
- serieschakelaar
- wandcontactdoos dubbel geaard, horizontaal
- wandcontactdoos enkel geaard
- wand-rookmelder (aangesloten op lichtnet) conform NEN2555
- aansluiting wasmachine
- aansluiting pv-panelen
- aansluiting mechanische ventilatie
- CO2 -meter
- aansluitpunt wasdroger
- afzuigpunt mech.vent.

bouwkundig

- meterkast
- MV-box
- opstelplaats droger/wasmachine
- kruipluik
- boiler
- CV-verdeler
- radiator
- woningscheidende wand
- binnenwand 70mm / 100mm
- gevelpakket
- gevelsteen-spouw-isolatie-binnenblad
- tegelwerk

CONCEPT



Zeinstra Veerbeek Architecten

ILSY-Plantsoen 5  
2497 GA Den Haag

Telefoon: +31 703478594  
info@zeinstraveerbeek.nl  
www.zeinstraveerbeek.nl

Project:  
Weesperluis, Waterrijk 4A3; Weesp

Fase:  
Verkooptekening

Schaal:

formaat:  
A2

Datum:  
20-05-2020

project nummer:  
0454

tekening nummer:  
KAO-L1b-100

tekening naam:  
Voorblad

Type:  
**2^1 kap L1b**


Getekend:  
ZVA

Type L1b  
Bouwnummer  
24 en 28




— WATERRIJK —

ontwikkeld door:

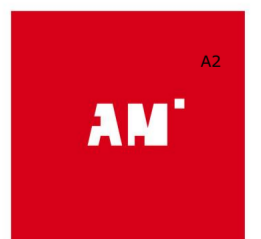

gerealiseerd door:  
**THUISBOUWEN**  
DE CREATIEVE, INSPIKERENDE VILLABOUWERS

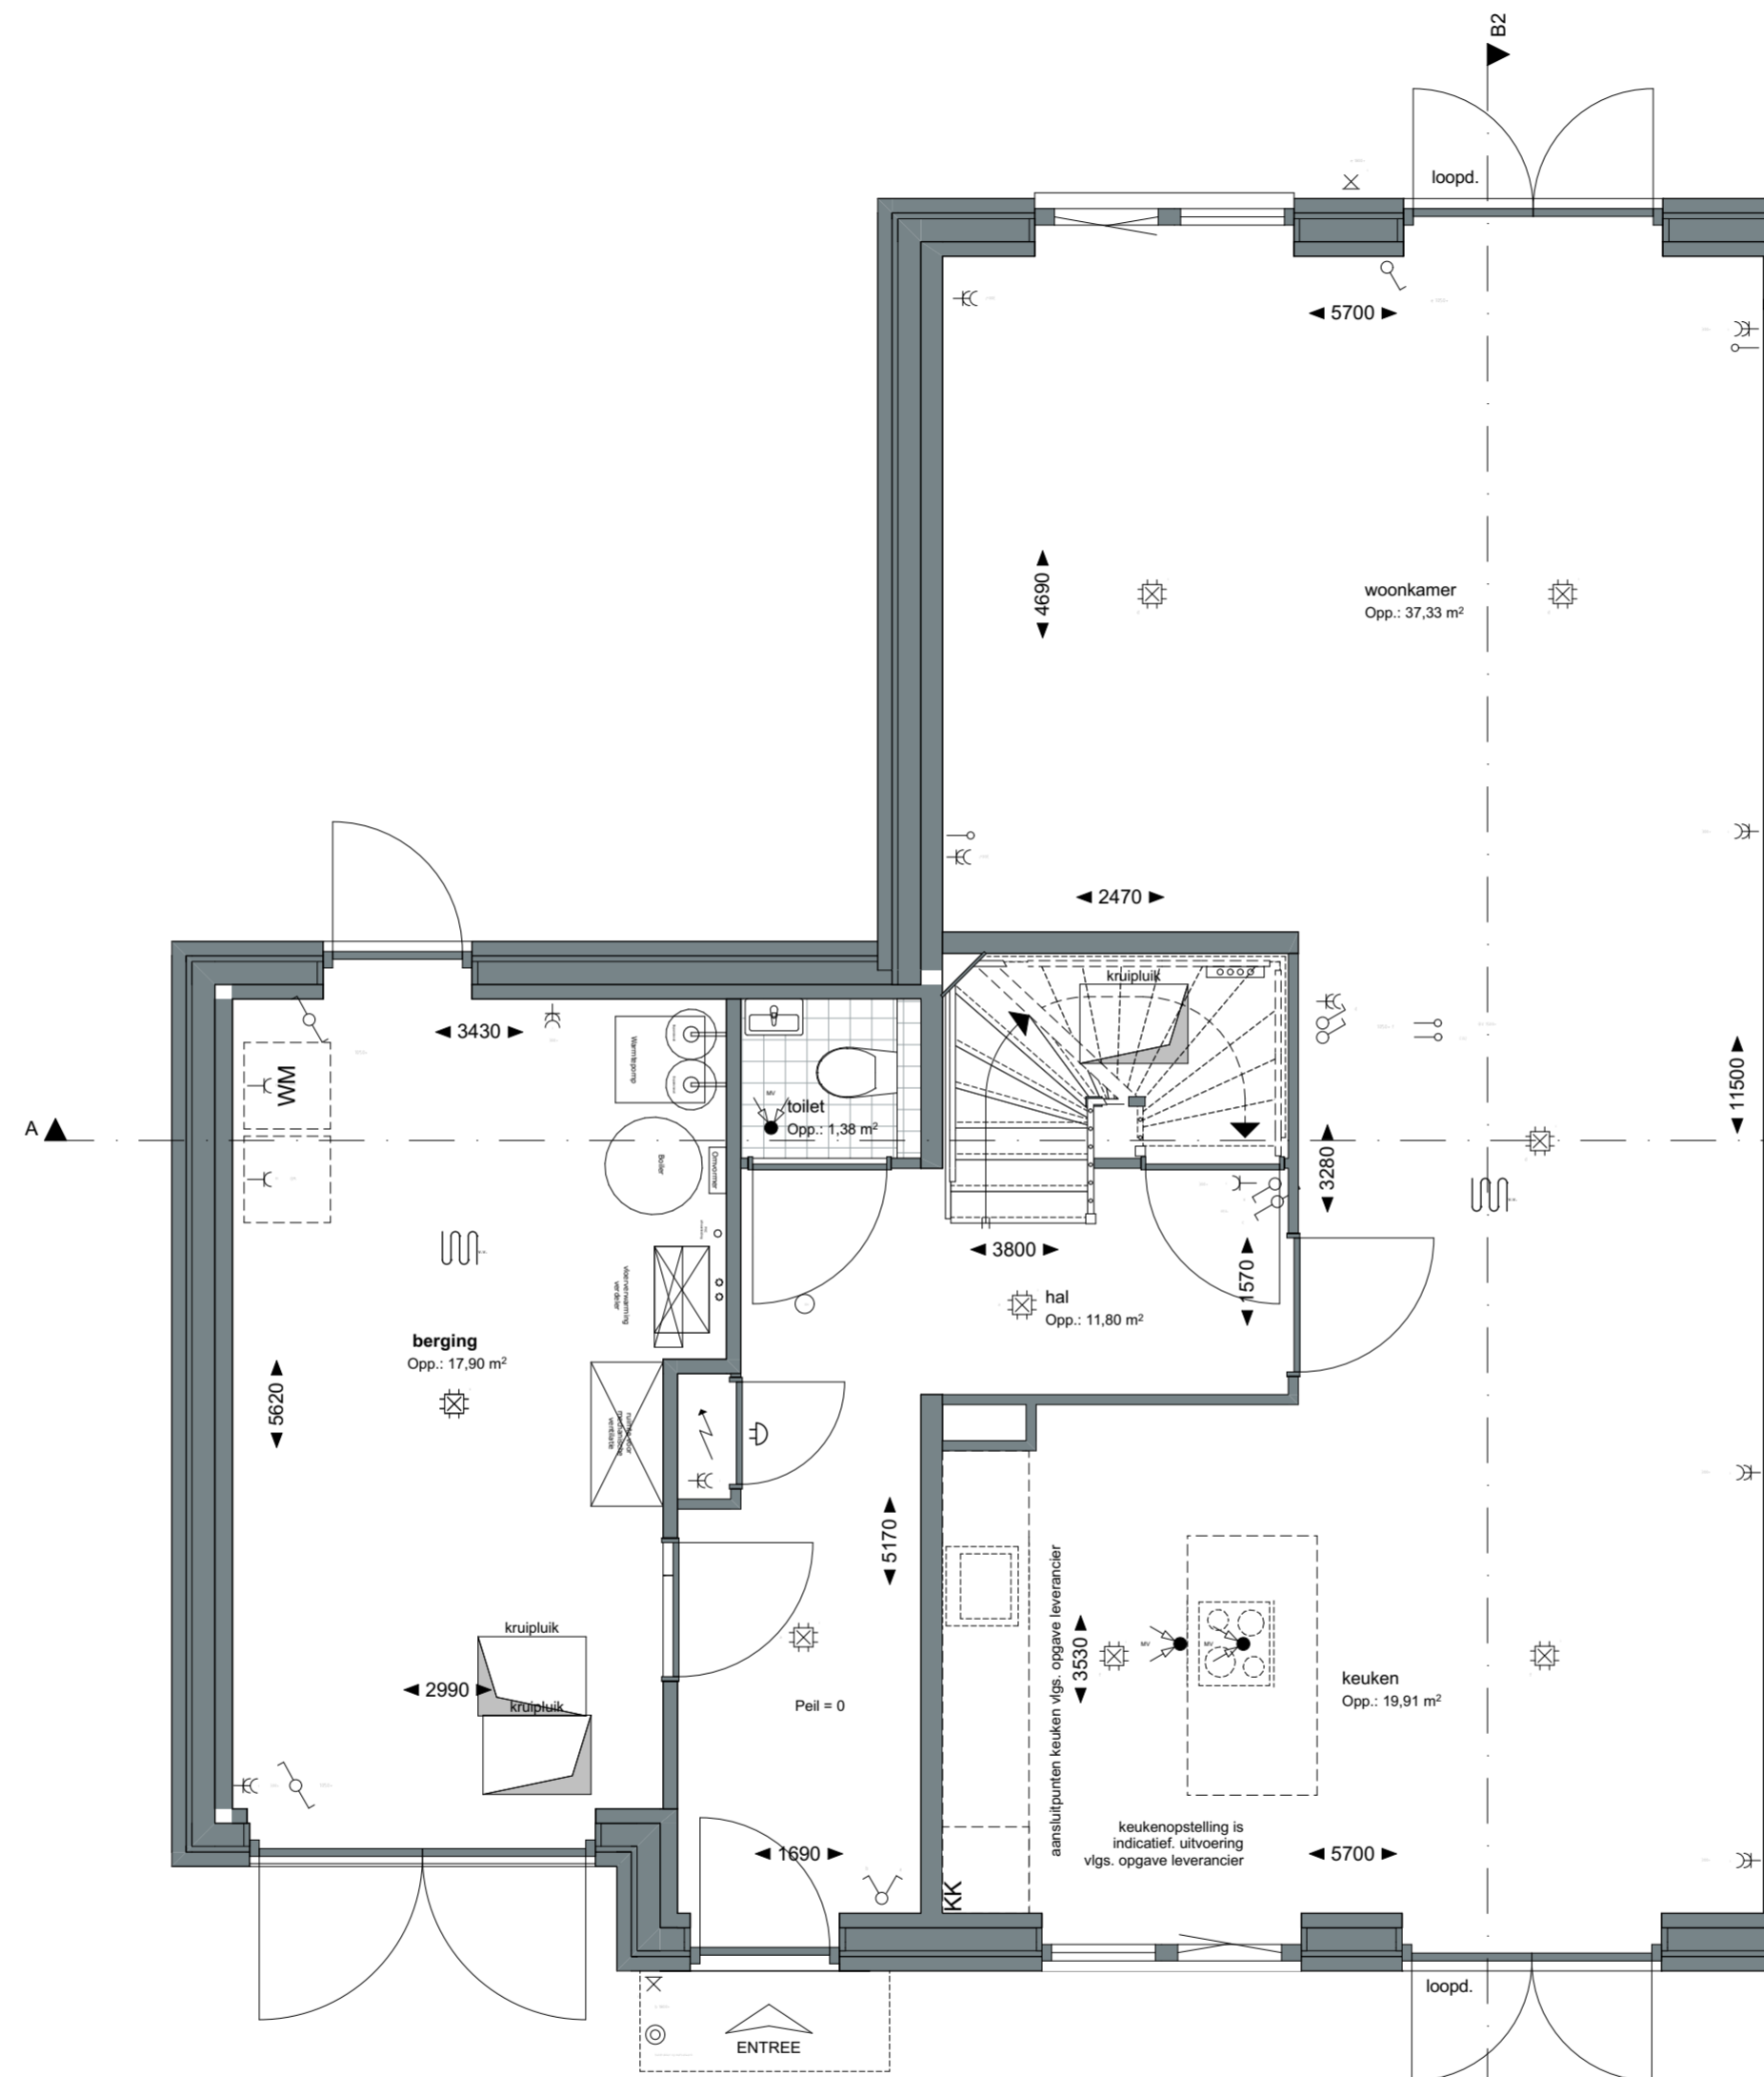

CONCEPT

**ZVA**

Zeinstra Veerbeek Architecten

ILSY-Plantsoen 5  
2497 GA Den Haag

Telefoon: +31 703478594  
info@zeinstraveerbeek.nl  
www.zeinstraveerbeek.nl

Project:  
Weespersluis, Waterrijk 4A3; Weesp

Fase:  
Verkooptekening

Schaal:  
1:50

formaat:  
A2

Datum:  
20-05-2020

project nummer:  
0454

tekening nummer:  
KAO-L1b-101

tekening naam:  
begane grond

Type:  
2^1 kap **L1b**

Getekend:  
ZVA

Type L1b  
Bouwnummer  
24 en 28




— WATERRIJK —

ontwikkeld door:



gerealiseerd door:

**THUISBOUWEN**  
DE CREATIEVE, INSPIRELENDE VILLABOUWERS

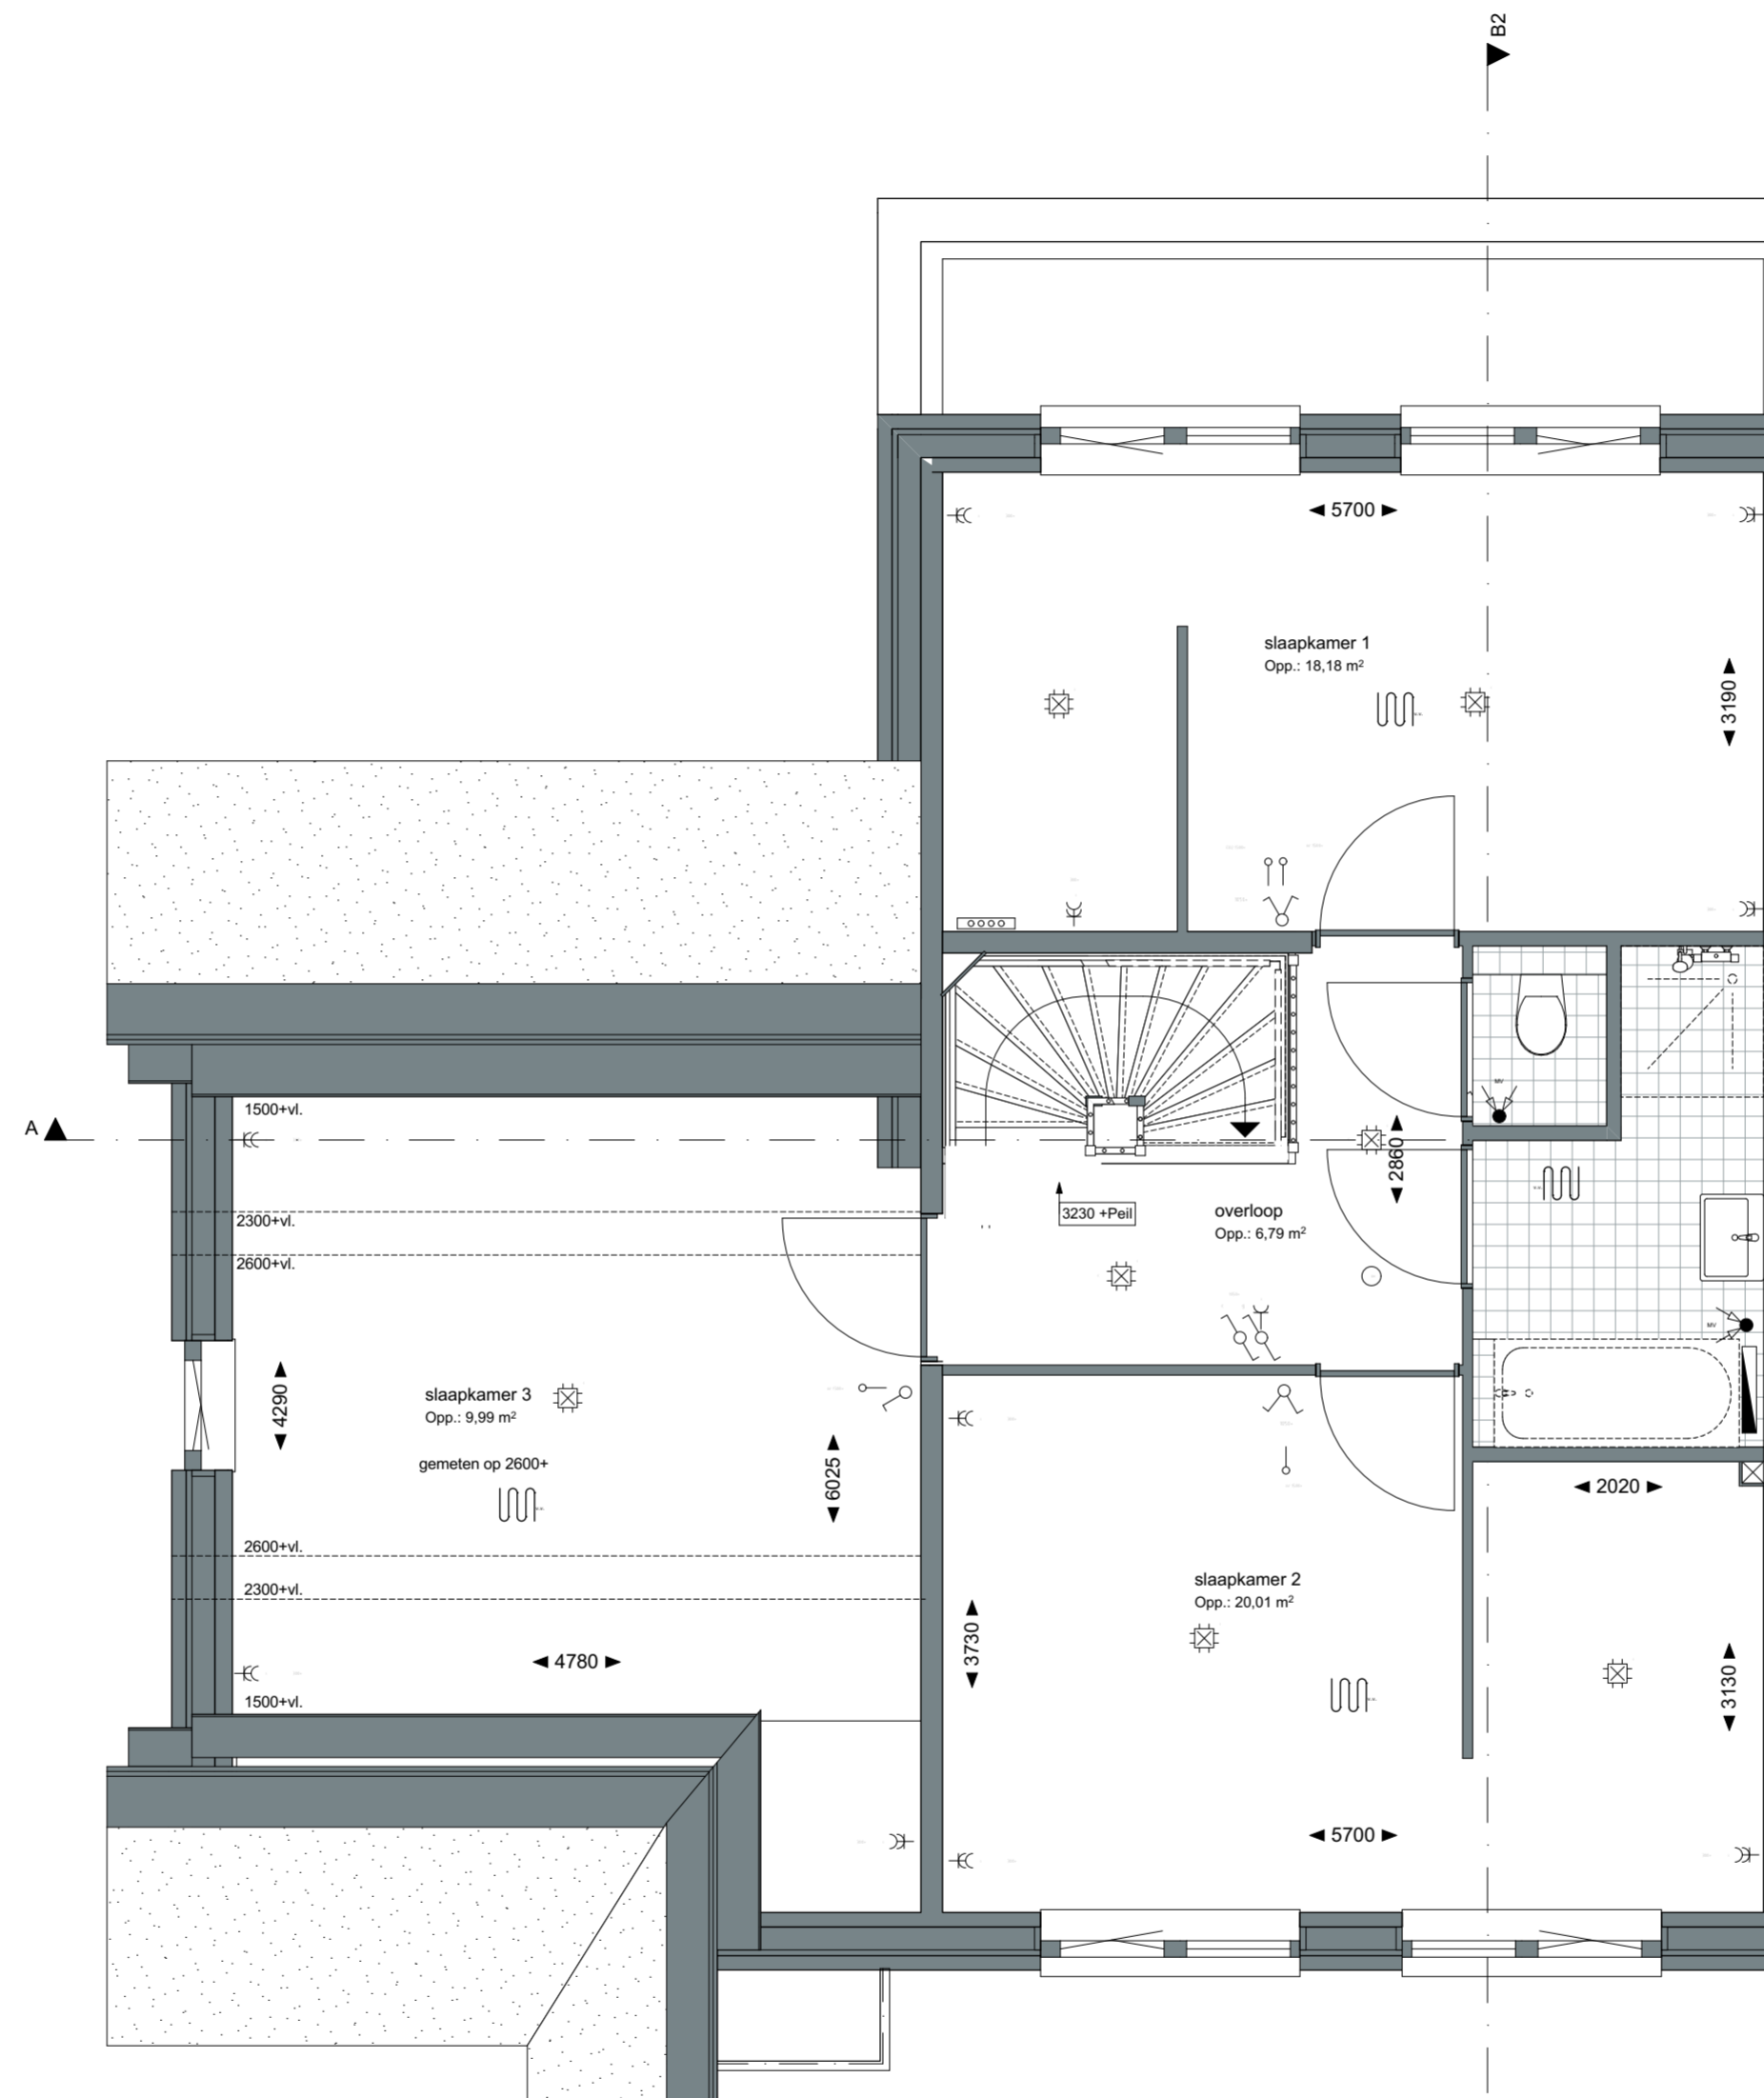

CONCEPT

**ZVA**

Zeinstra Veerbeek Architecten

ILSY-Plantsoen 5  
2497 GA Den Haag

Telefoon: +31 703478594  
info@zeinstraveerbeek.nl  
www.zeinstraveerbeek.nl

Project:  
Weespersluis, Waterrijk 4A3; Weesp

Fase:  
Verkooptekening

Schaal:  
1:50

formaat:  
A2

Datum:  
20-05-2020

project nummer:  
0454

tekening nummer:  
KAO-L1b-102

tekening naam:  
eerste verdieping

Type:  
2<sup>^</sup>1 kap **L1b**

Getekend:  
ZVA

Type L1b  
Bouwnummer  
24 en 28




— WATERRIJK —

ontwikkeld door:



gerealiseerd door:

**THUISBOUWEN**  
DE CREATIEVE, INSPIRELENDE VILLABOUWERS

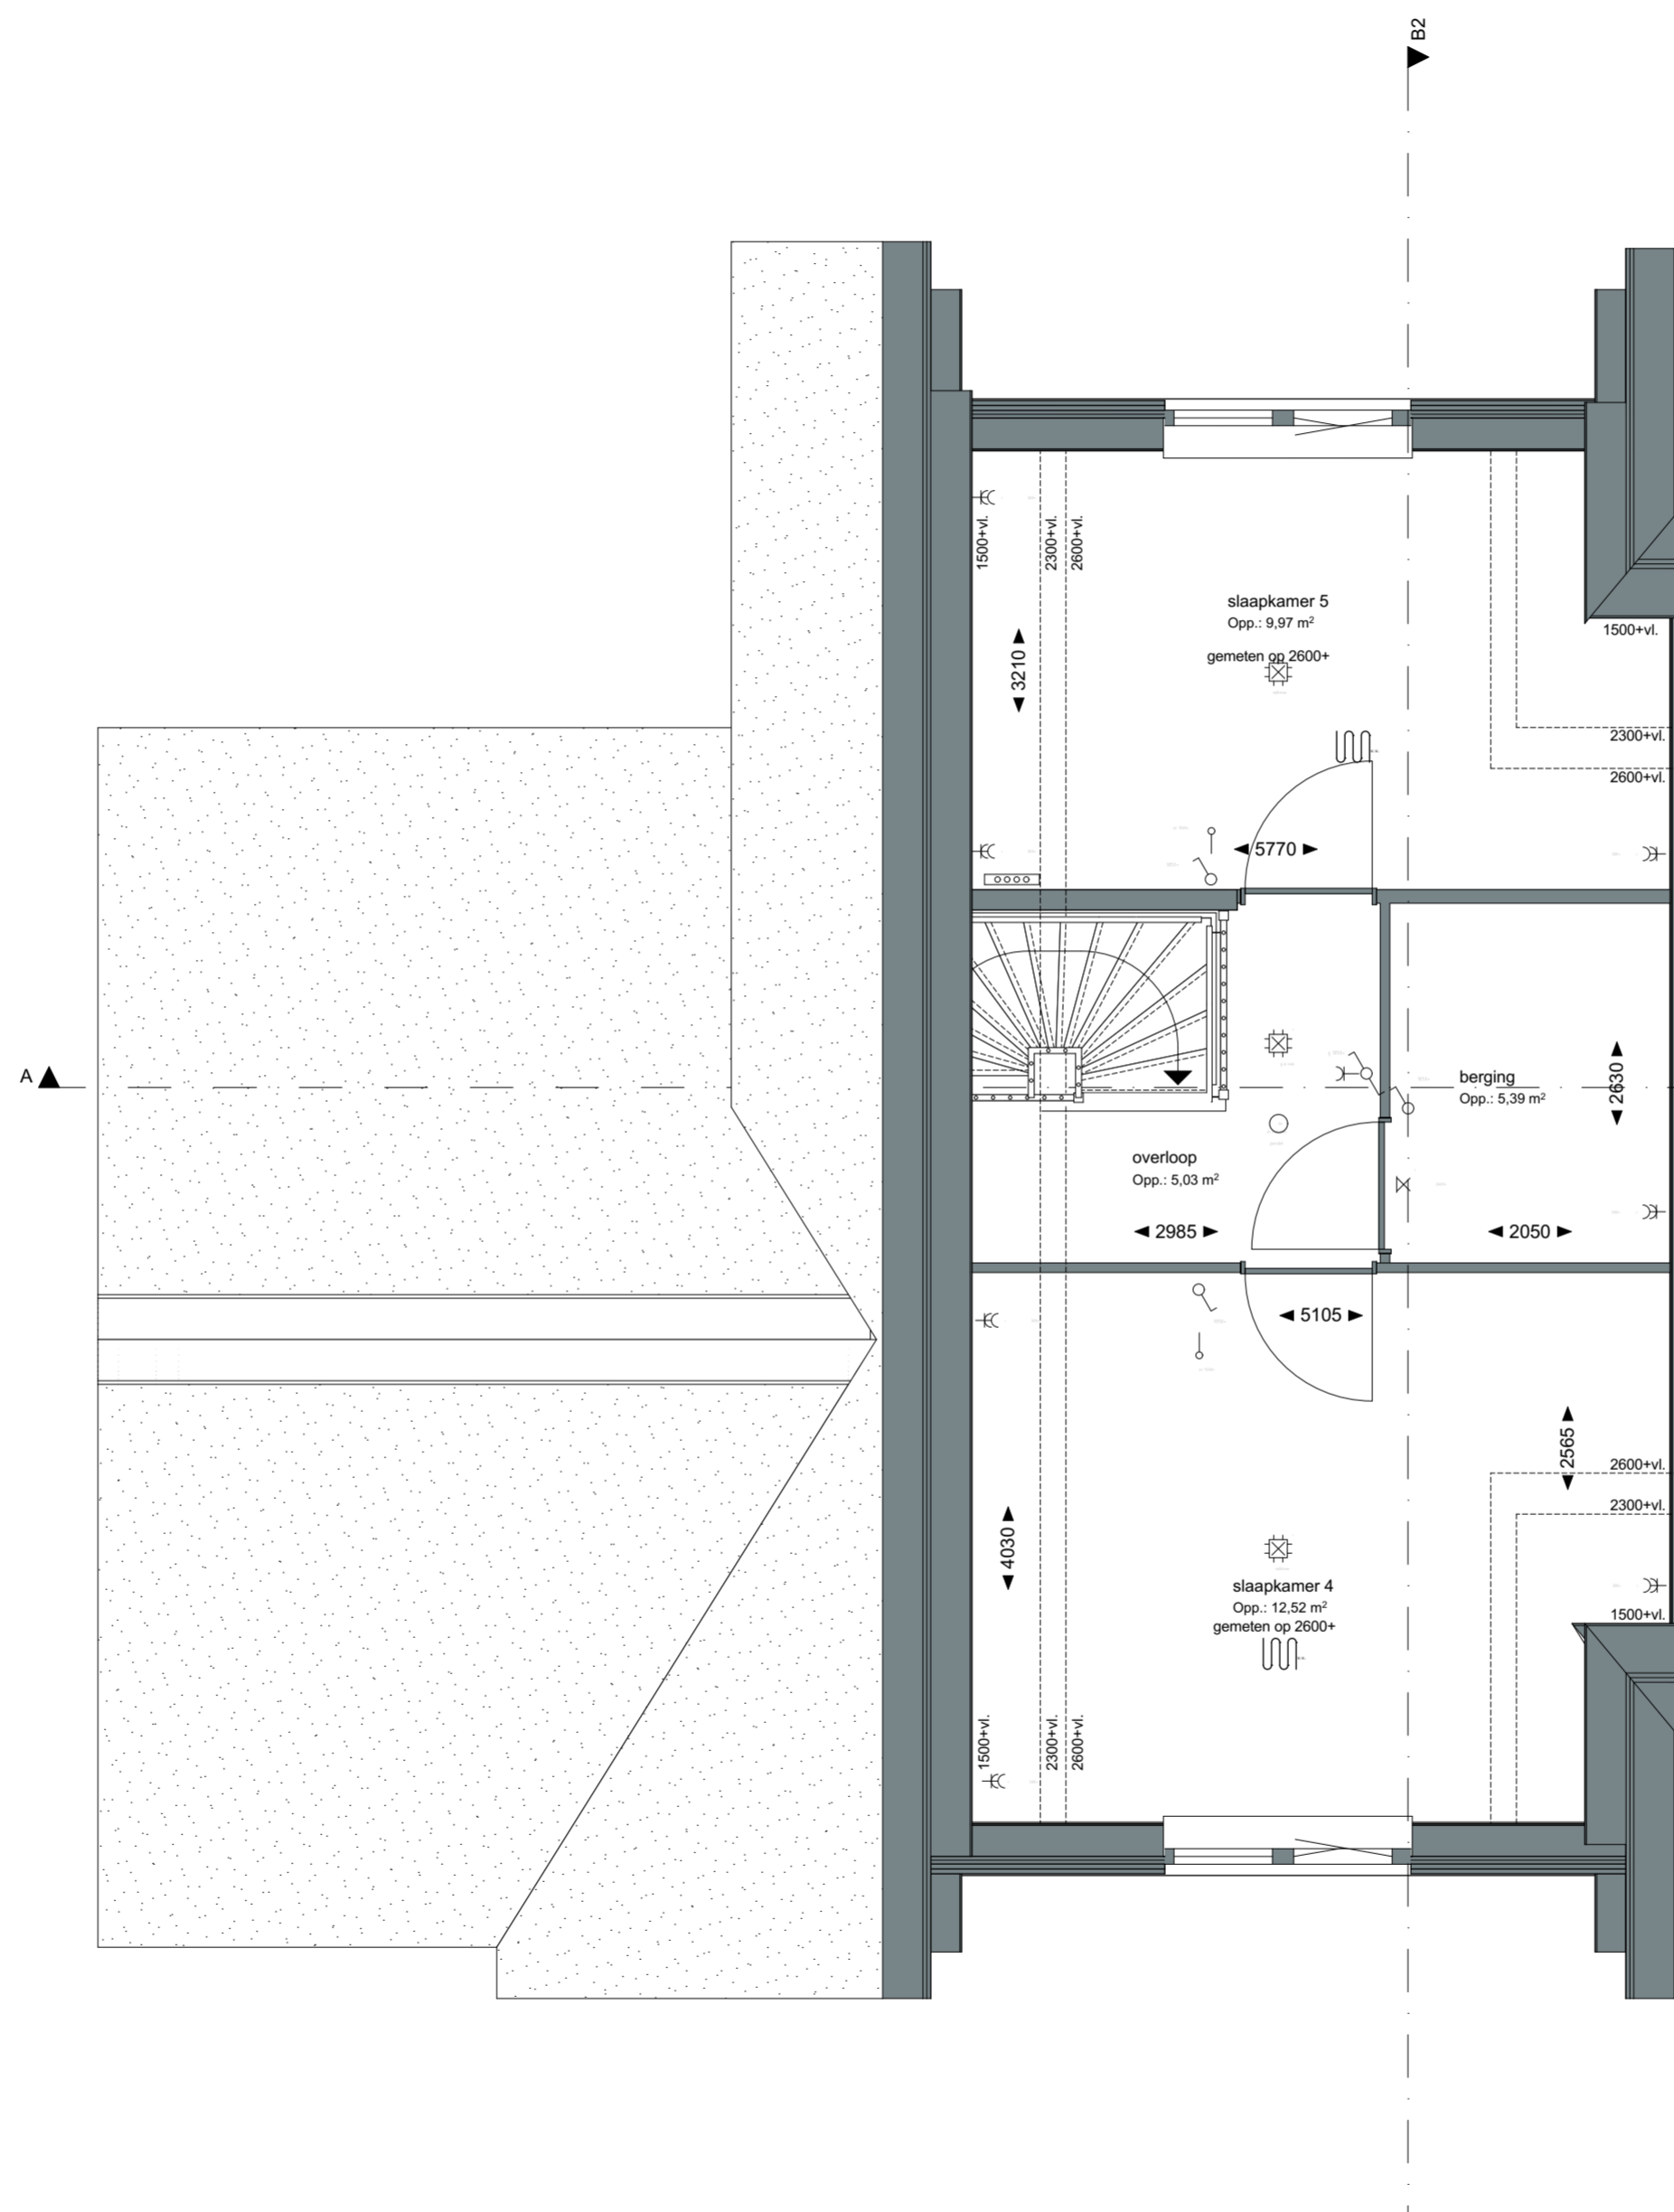

CONCEPT

**ZVA**

Zeinstra Veerbeek Architecten

ILSY-Plantsoen 5  
2497 GA Den Haag

Telefoon: +31 703478594  
info@zeinstraveerbeek.nl  
www.zeinstraveerbeek.nl

Project:  
Weespersluis, Waterrijk 4A3; Weesp

Fase:  
Verkooptekening

Schaal:  
1:50

formaat:  
A2

Datum:  
20-05-2020

project nummer:  
0454

tekening nummer:  
KAO-L1b-103

tekening naam:  
tweede verdieping

Type:  
2^1 kap **L1b**

Getekend:  
ZVA

Type L1b  
Bouwnummer  
24 en 28




— WATERRIJK —

ontwikkeld door:



gerealiseerd door:

**THUISBOUWEN**  
DE CREATIEVE, INSPIRELENDE VILLABOUWERS

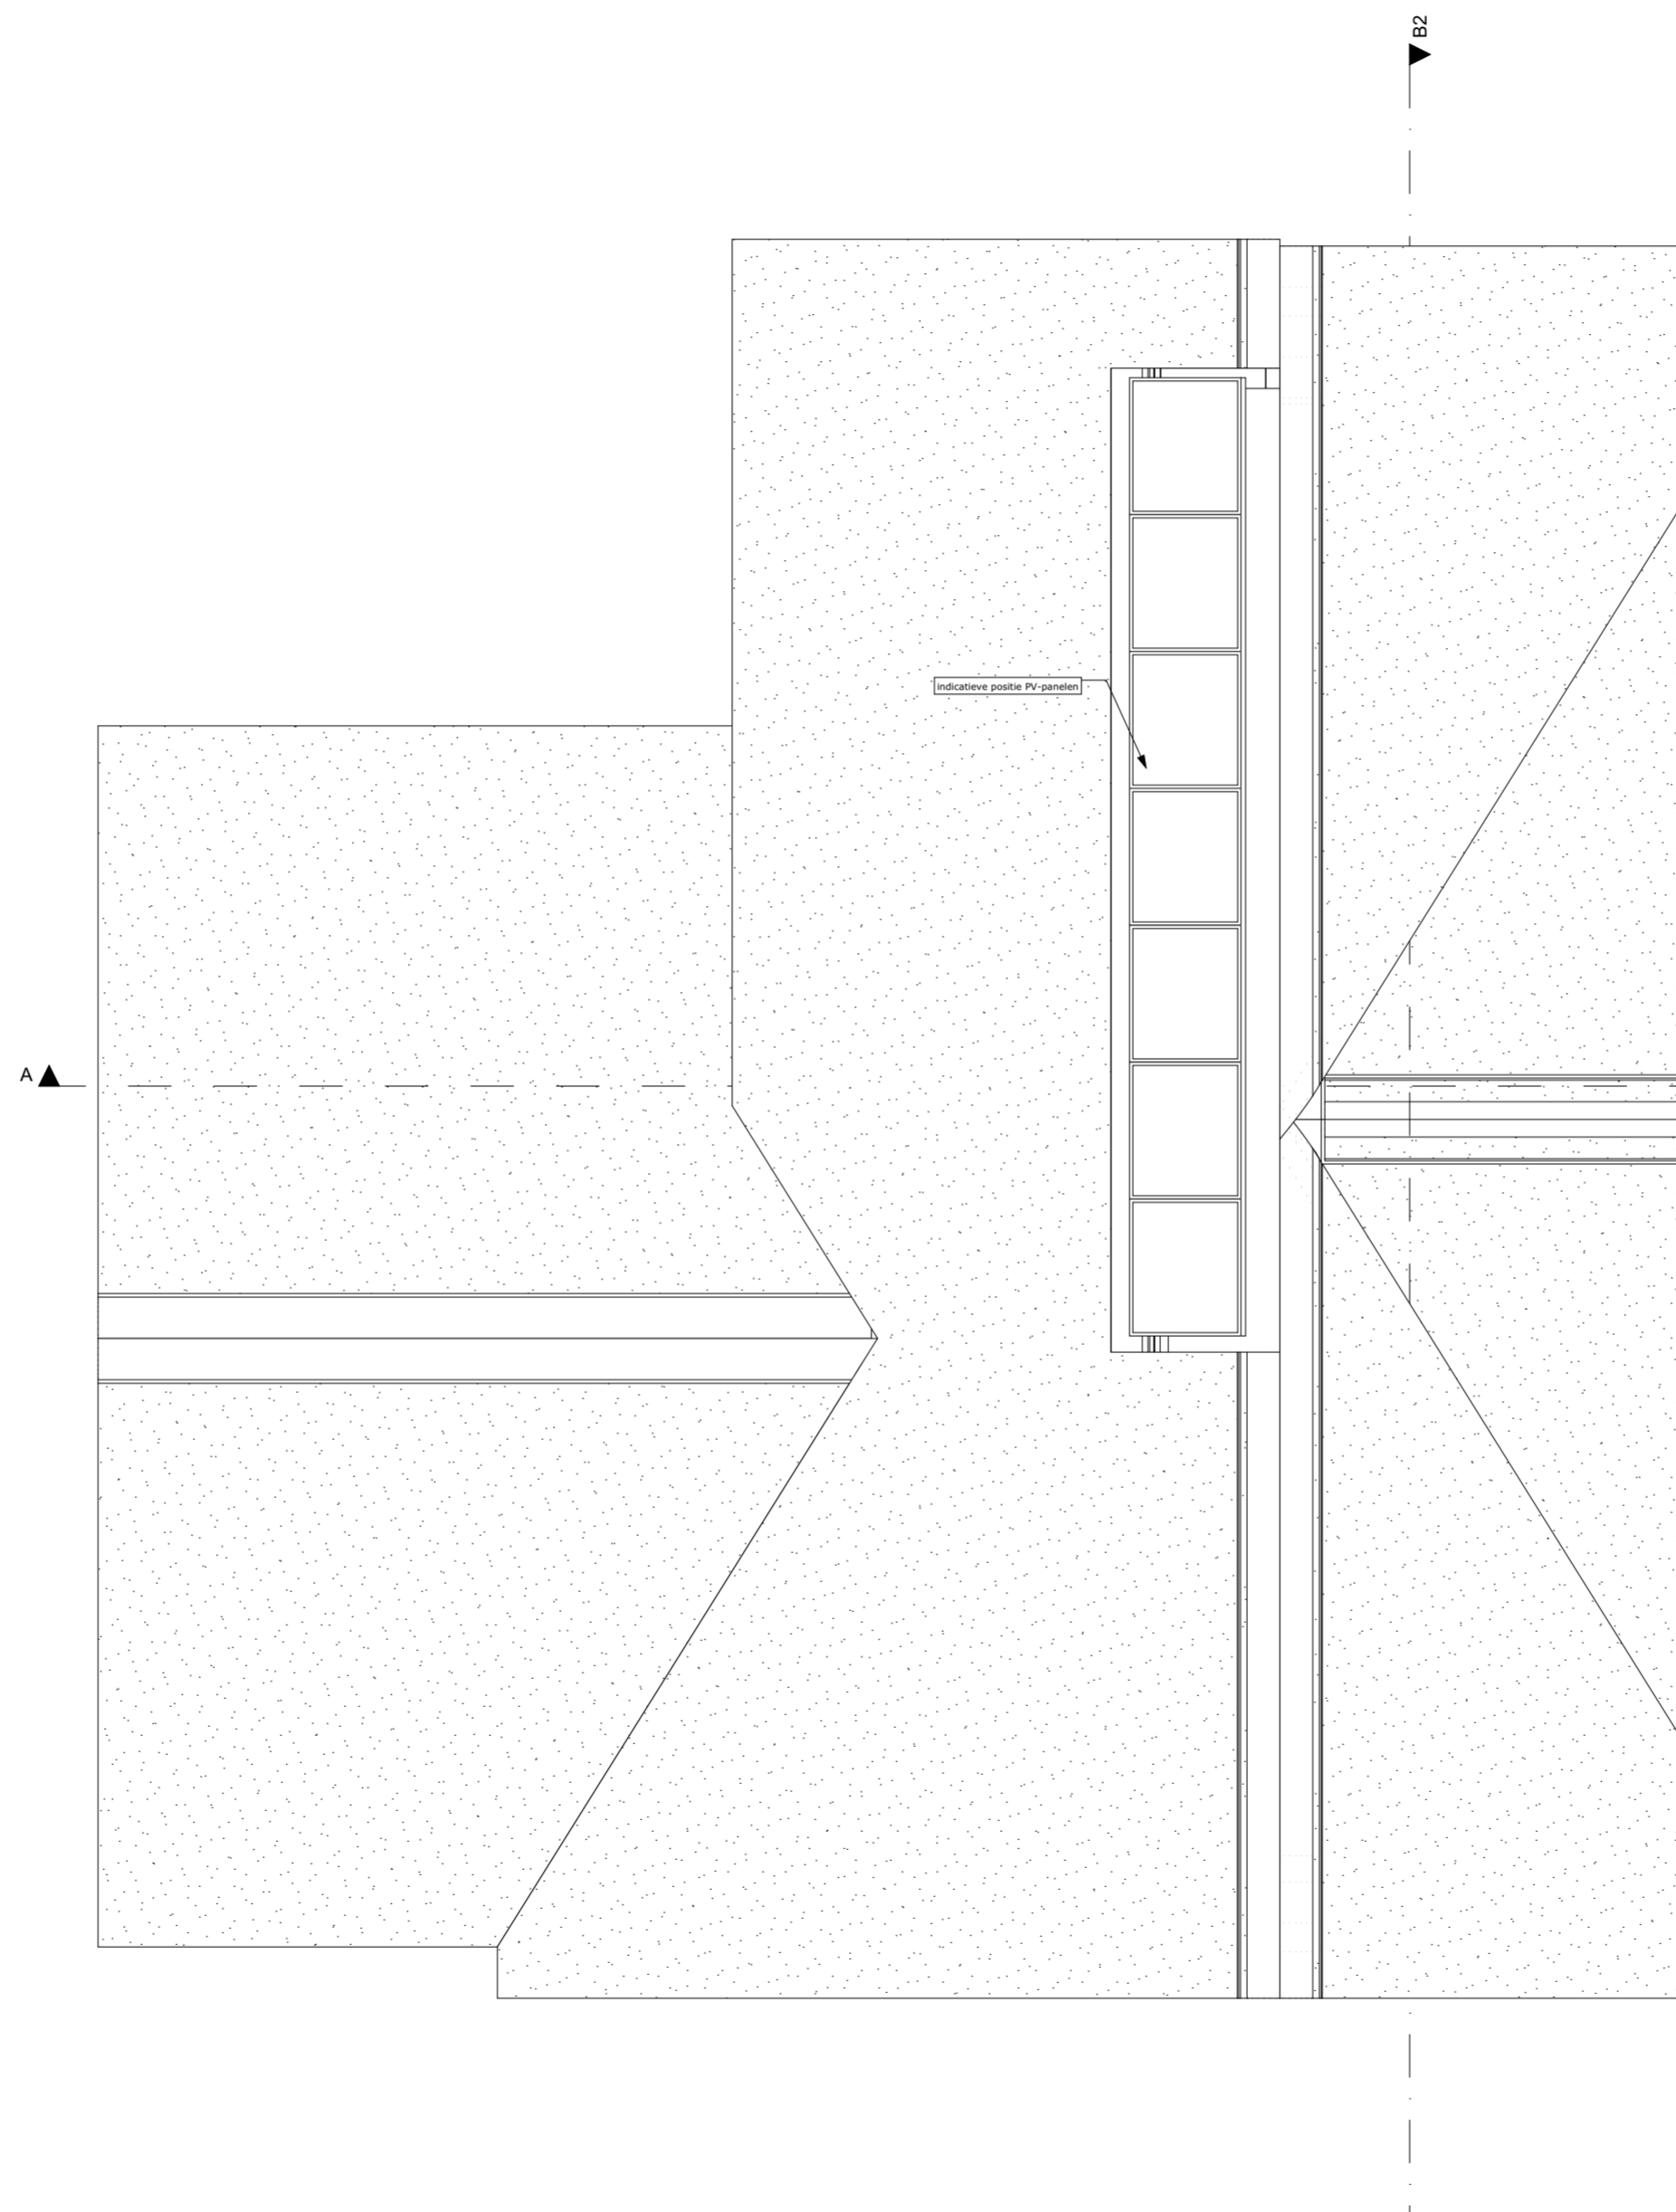

CONCEPT

**ZVA**  
Zeinstra Veerbeek Architecten

ILSY-Plantsoen 5  
2497 GA Den Haag

Telefoon: +31 703478594  
info@zeinstraveerbeek.nl  
www.zeinstraveerbeek.nl

Project:  
Weespersluis, Waterrijk 4A3; Weesp

Fase:  
Verkooptekening

Schaal:  
1:50

formaat:  
A2

Datum:  
20-05-2020

project nummer:  
0454

tekening nummer:  
KAO-L1b-104

tekening naam:  
dakaanzicht

Type:  
2^1 kap **L1b**

Getekend:  
ZVA

Type L1b  
Bouwnummer  
24 en 28




— WATERRIJK —

ontwikkeld door:



gerealiseerd door:  
**THUISBOUWEN**  
DE CREATIEVE, INSPIKERENDE VILLABOUWERS

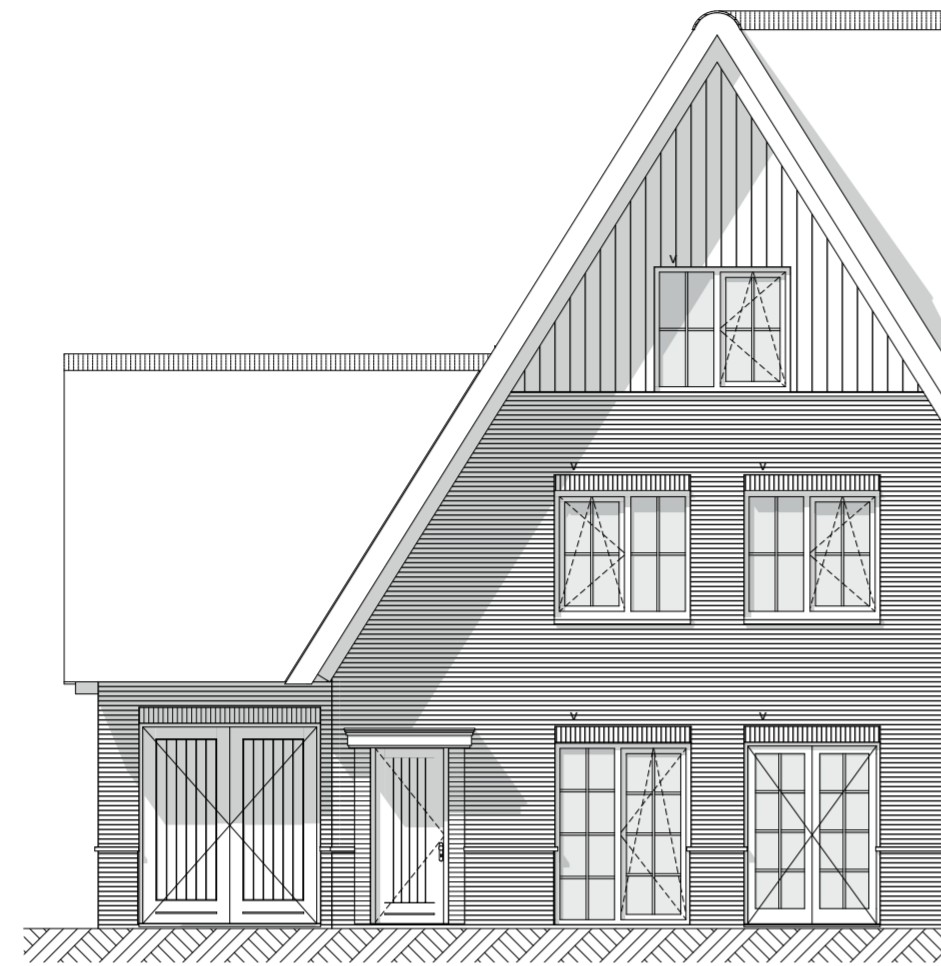


Voorgevel 1:100



Achtergevel 1:100



Linkergevel 1:100

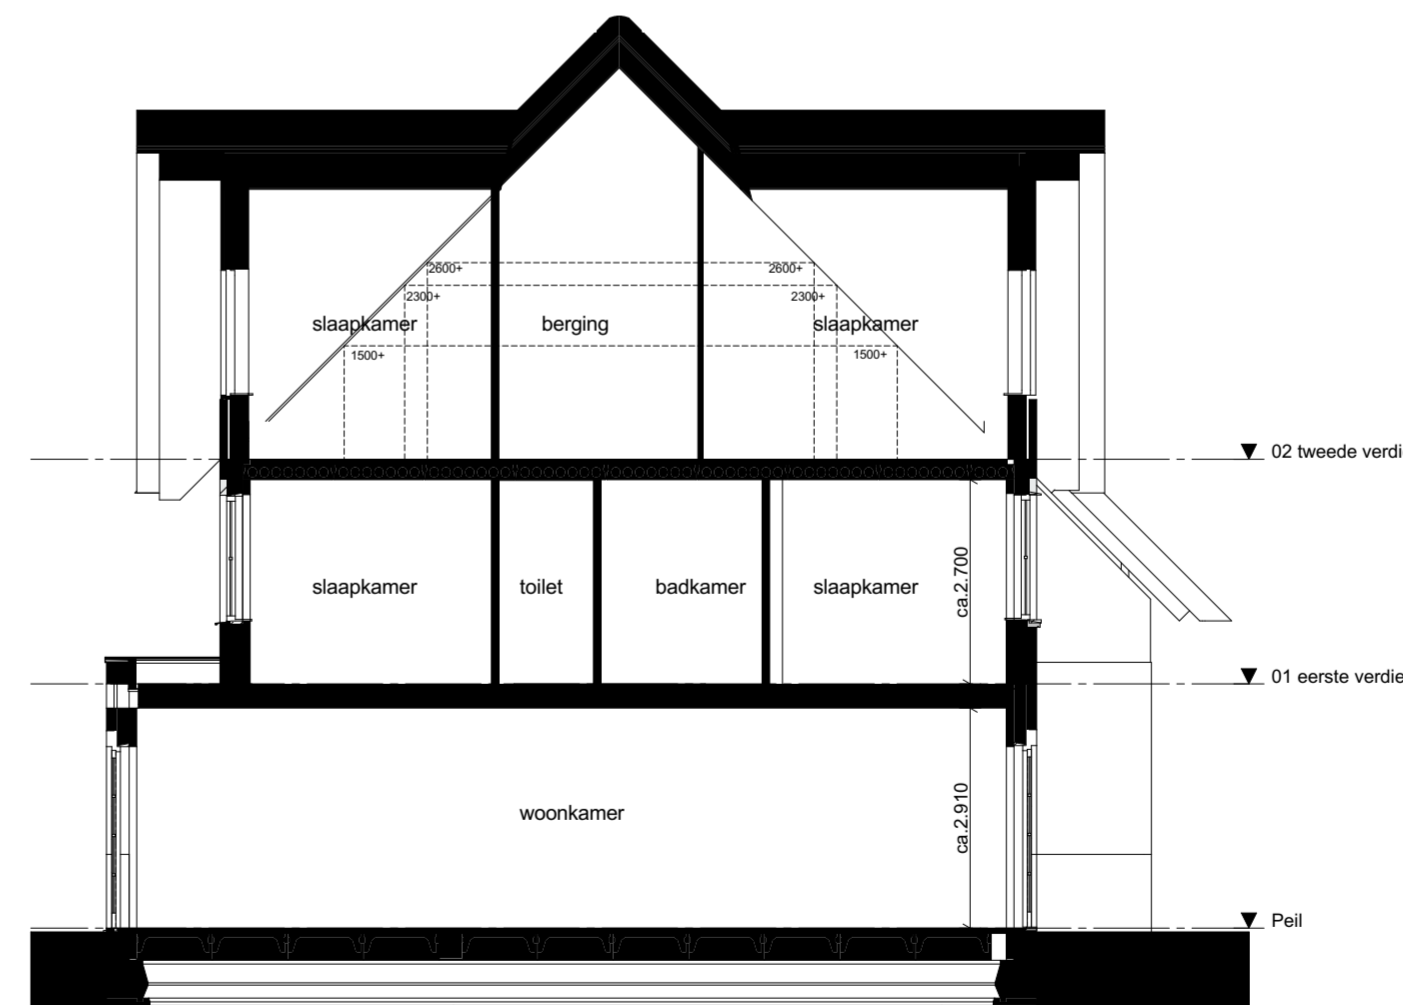

Doorsnede B-B L1b 1:100

**Kleurenschema:**  
 Gevelsteen: Grijs gesinterd  
 Gevelsteen plint: Zwart  
 Houten geveldelen: Grijs  
 Dak: Riet  
 Kozijnen: Hout, grijs

CONCEPT

**ZVA**

Zeinstra Veerbeek Architecten

ILSY-Plantsoen 5  
 2497 GA Den Haag

Telefoon: +31 703478594  
 info@zeinstraveerbeek.nl  
 www.zeinstraveerbeek.nl

Project:  
 Weespersluis, Waterrijk 4A3; Weesp

Fase:  
 Verkooptekening

Schaal:  
 1:100

formaat:  
 A2

Datum:  
 20-05-2020

project nummer:  
 0454

tekening nummer:  
 KAO-L1b-201

tekening naam:  
 gevels/doorsnede

Type:  
 2^1 kap **L1b**

Getekend:  
 ZVA

Type L1b  
 Bouwnummer  
 24 en 28



— WATERRIJK —

ontwikkeld door:



gerealiseerd door:

**THUISBOUWEN**  
 DE CREATIEVE, INSPIKERENDE VILLABOUWERS