


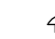


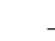



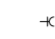
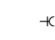




Type L2a
Bouwnummer 34



electra conform NEN 1010

-  bel
-  wandlichtpunt
-  plafondlichtpunt
-  enkelpolige schakelaar
-  serieschakelaar
-  wandcontactdoos dubbel geaard, horizontaal
-  wandcontactdoos enkel geaard
-  wand-/rookmelder (aangesloten op lichtnet) conform NEN2555
-  aansluiting wasmachine
-  aansluiting pv-panelen
-  aansluiting mechanische ventilatie
-  CO2 -meter
-  aansluiting wasdroger
-  afzuigpunt mech.vent.

bouwkundig

-  meterkast
-  MV-box
-  opstelplaats droger/wasmachine
-  kruipluik
-  boiler
-  CV-verdeler
-  radiator
-  woningscheidende wand
-  binnenwand 70mm / 100mm
-  gevelpakket
-  gevelsteen-spouw-isolatie-binnenblad
-  tegelwerk

CONCEPT

ZVA

Zeinstra Veerbeek Architecten

ILSY-Plantsoen 5
2497 GA Den Haag

Telefoon: +31 703478594
info@zeinstraveerbeek.nl
www.zeinstraveerbeek.nl

Project:
Weesperluis, Waterrijk 4A3; Weesp

Fase:
Verkooptekening

Schaal:

formaat:
A2

Datum:
20-05-2020

project nummer:
0454

tekening nummer:
KAO-L2a-100

tekening naam:
voorblad

Type:
2^1 kap L2b

Getekend:
ZVA

Type L2b
Bouwnummer
34




— WATERRIJK —

ontwikkeld door:



gerealiseerd door:

THUISBOUWEN
DE CREATIEVE, INSPIRELENDE VILLABOUWERS

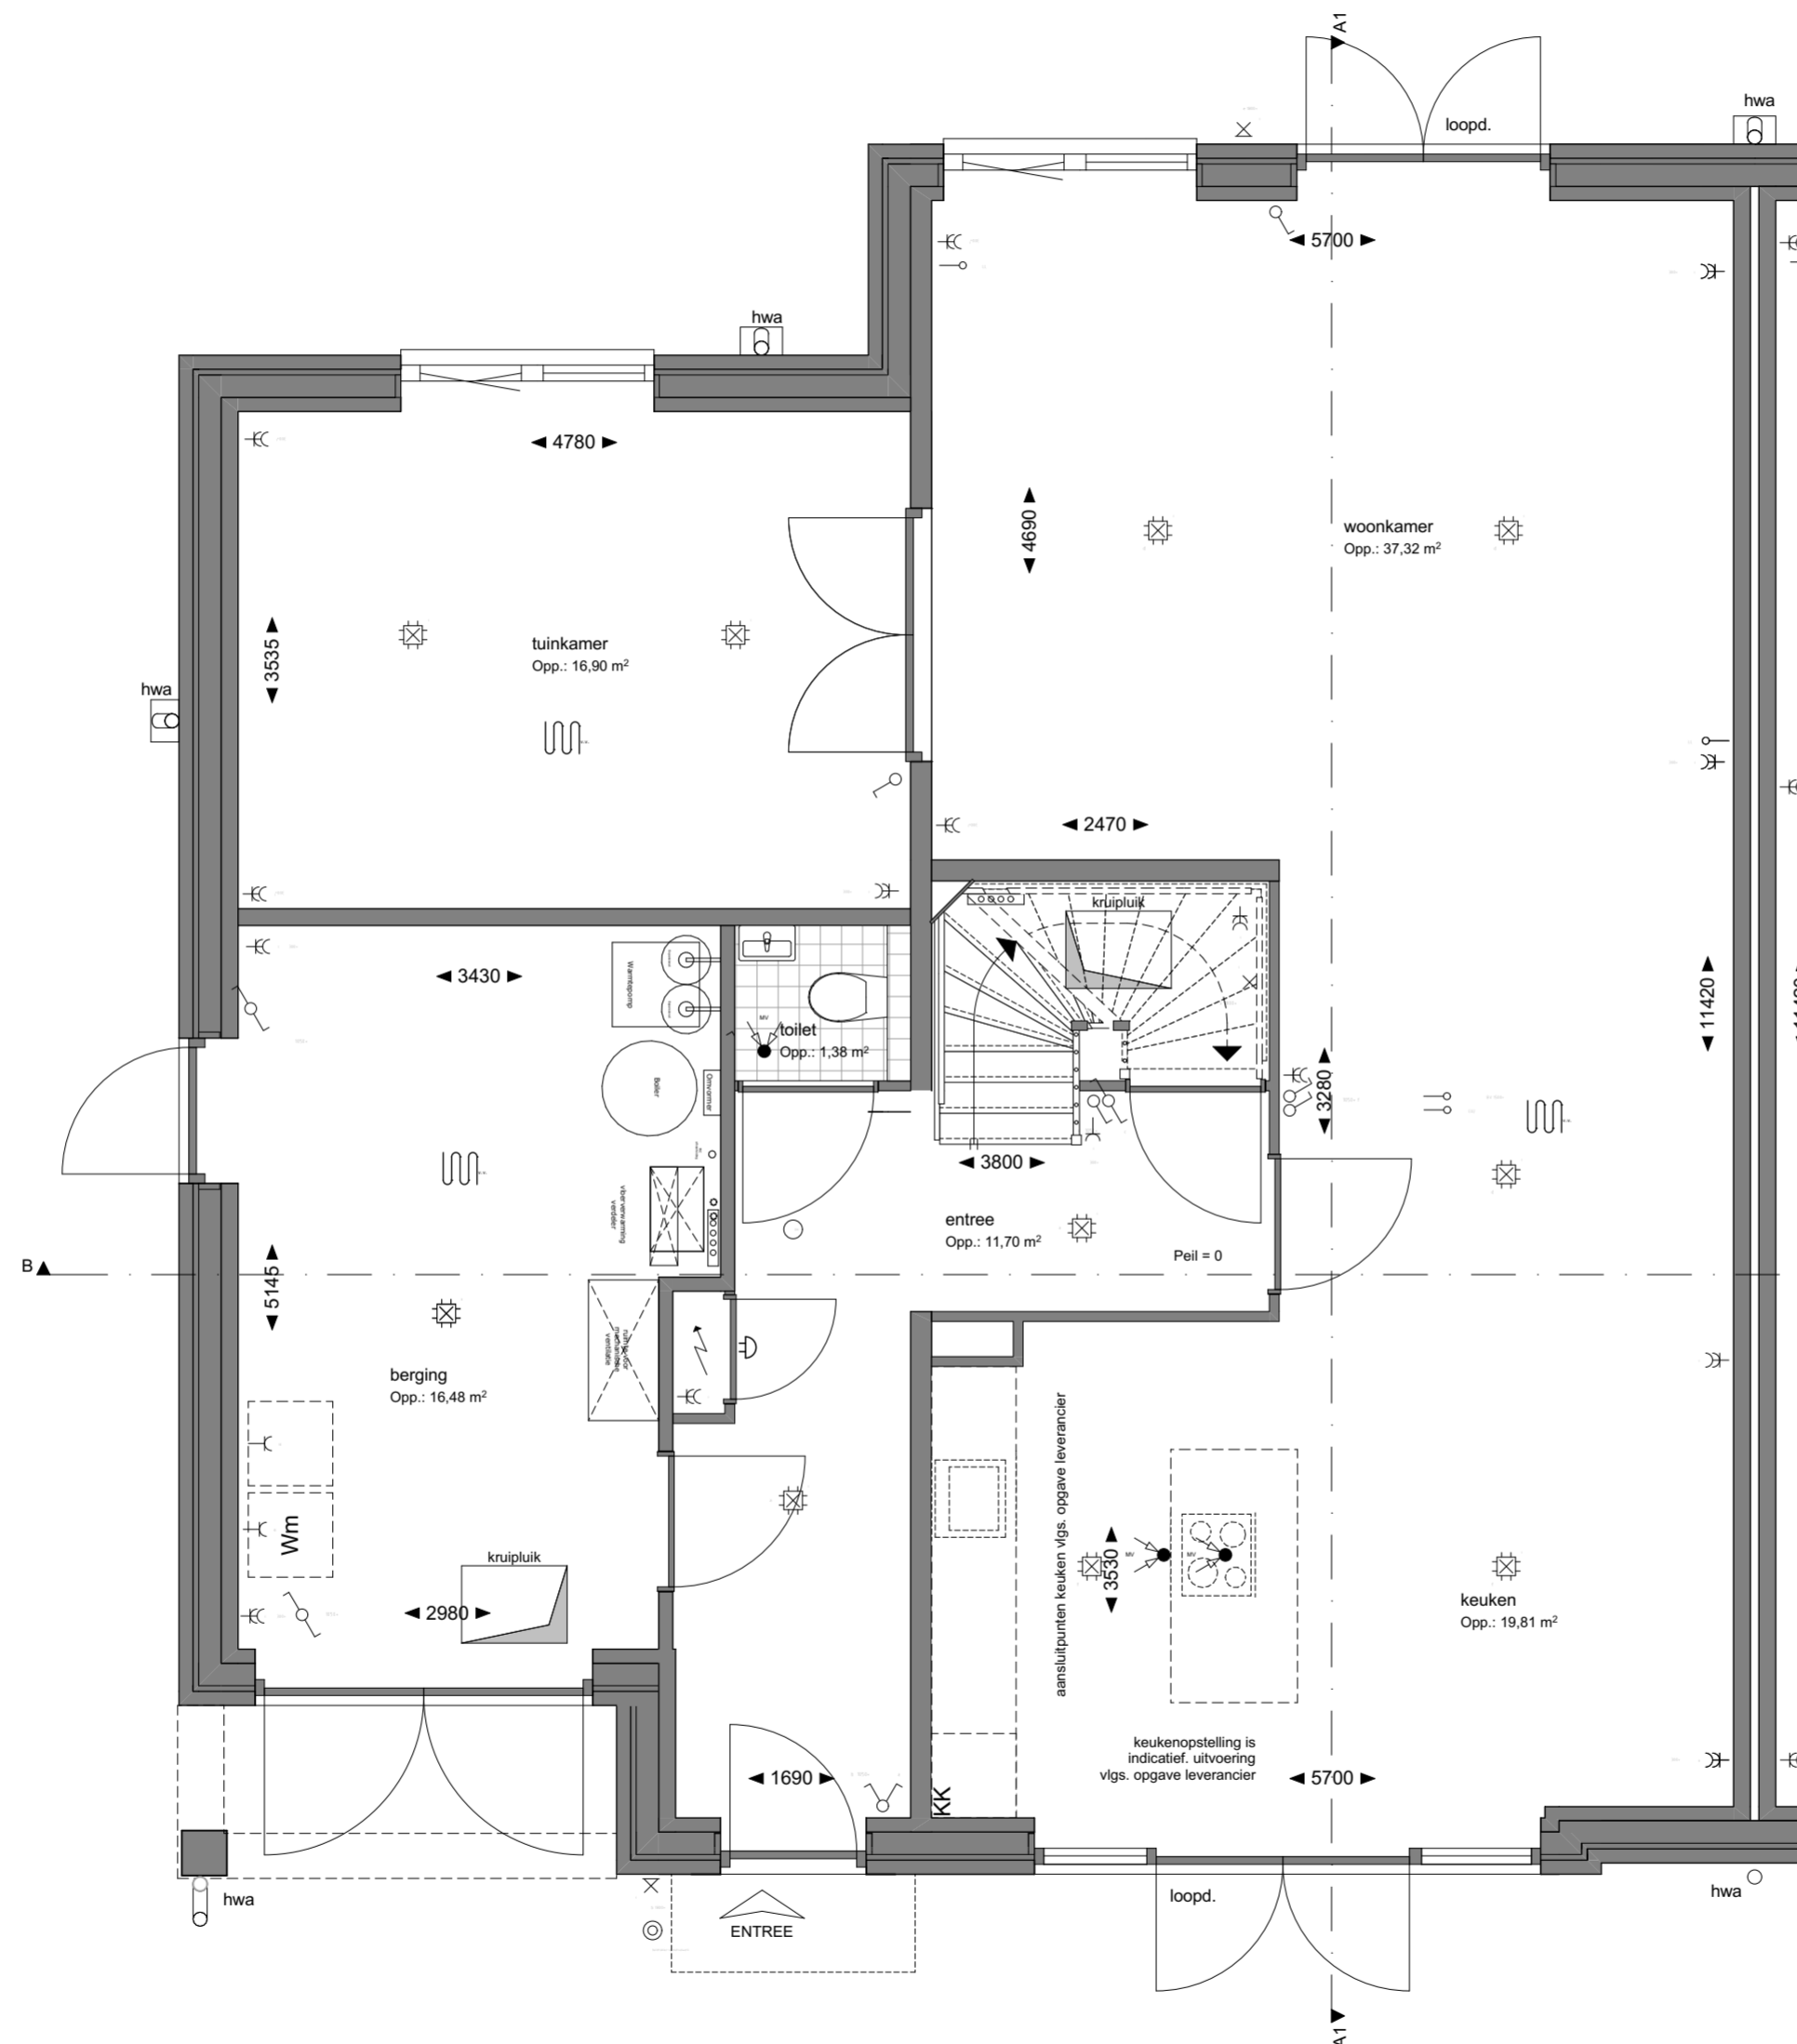

CONCEPT

ZVA

Zeinstra Veerbeek Architecten

ILSY-Plantsoen 5
2497 GA Den Haag

Telefoon: +31 703478594
info@zeinstraveerbeek.nl
www.zeinstraveerbeek.nl

Project:
Weespersluis, Waterrijk 4A3; Weesp

Fase:
Verkooptekening

Schaal:
1:50

formaat:
A2

Datum:
20-05-2020

project nummer:
0454

tekening nummer:
KAO-L2b-101

tekening naam:
begane grond

Type:
2^1 kap **L2b**

Getekend:
ZVA

Type L2b
Bouwnummer
34




— WATERRIJK —

ontwikkeld door:



gerealiseerd door:

THUISBOUWEN
DE CREATIEVE, INSPIRELENDE VILLABOUWERS

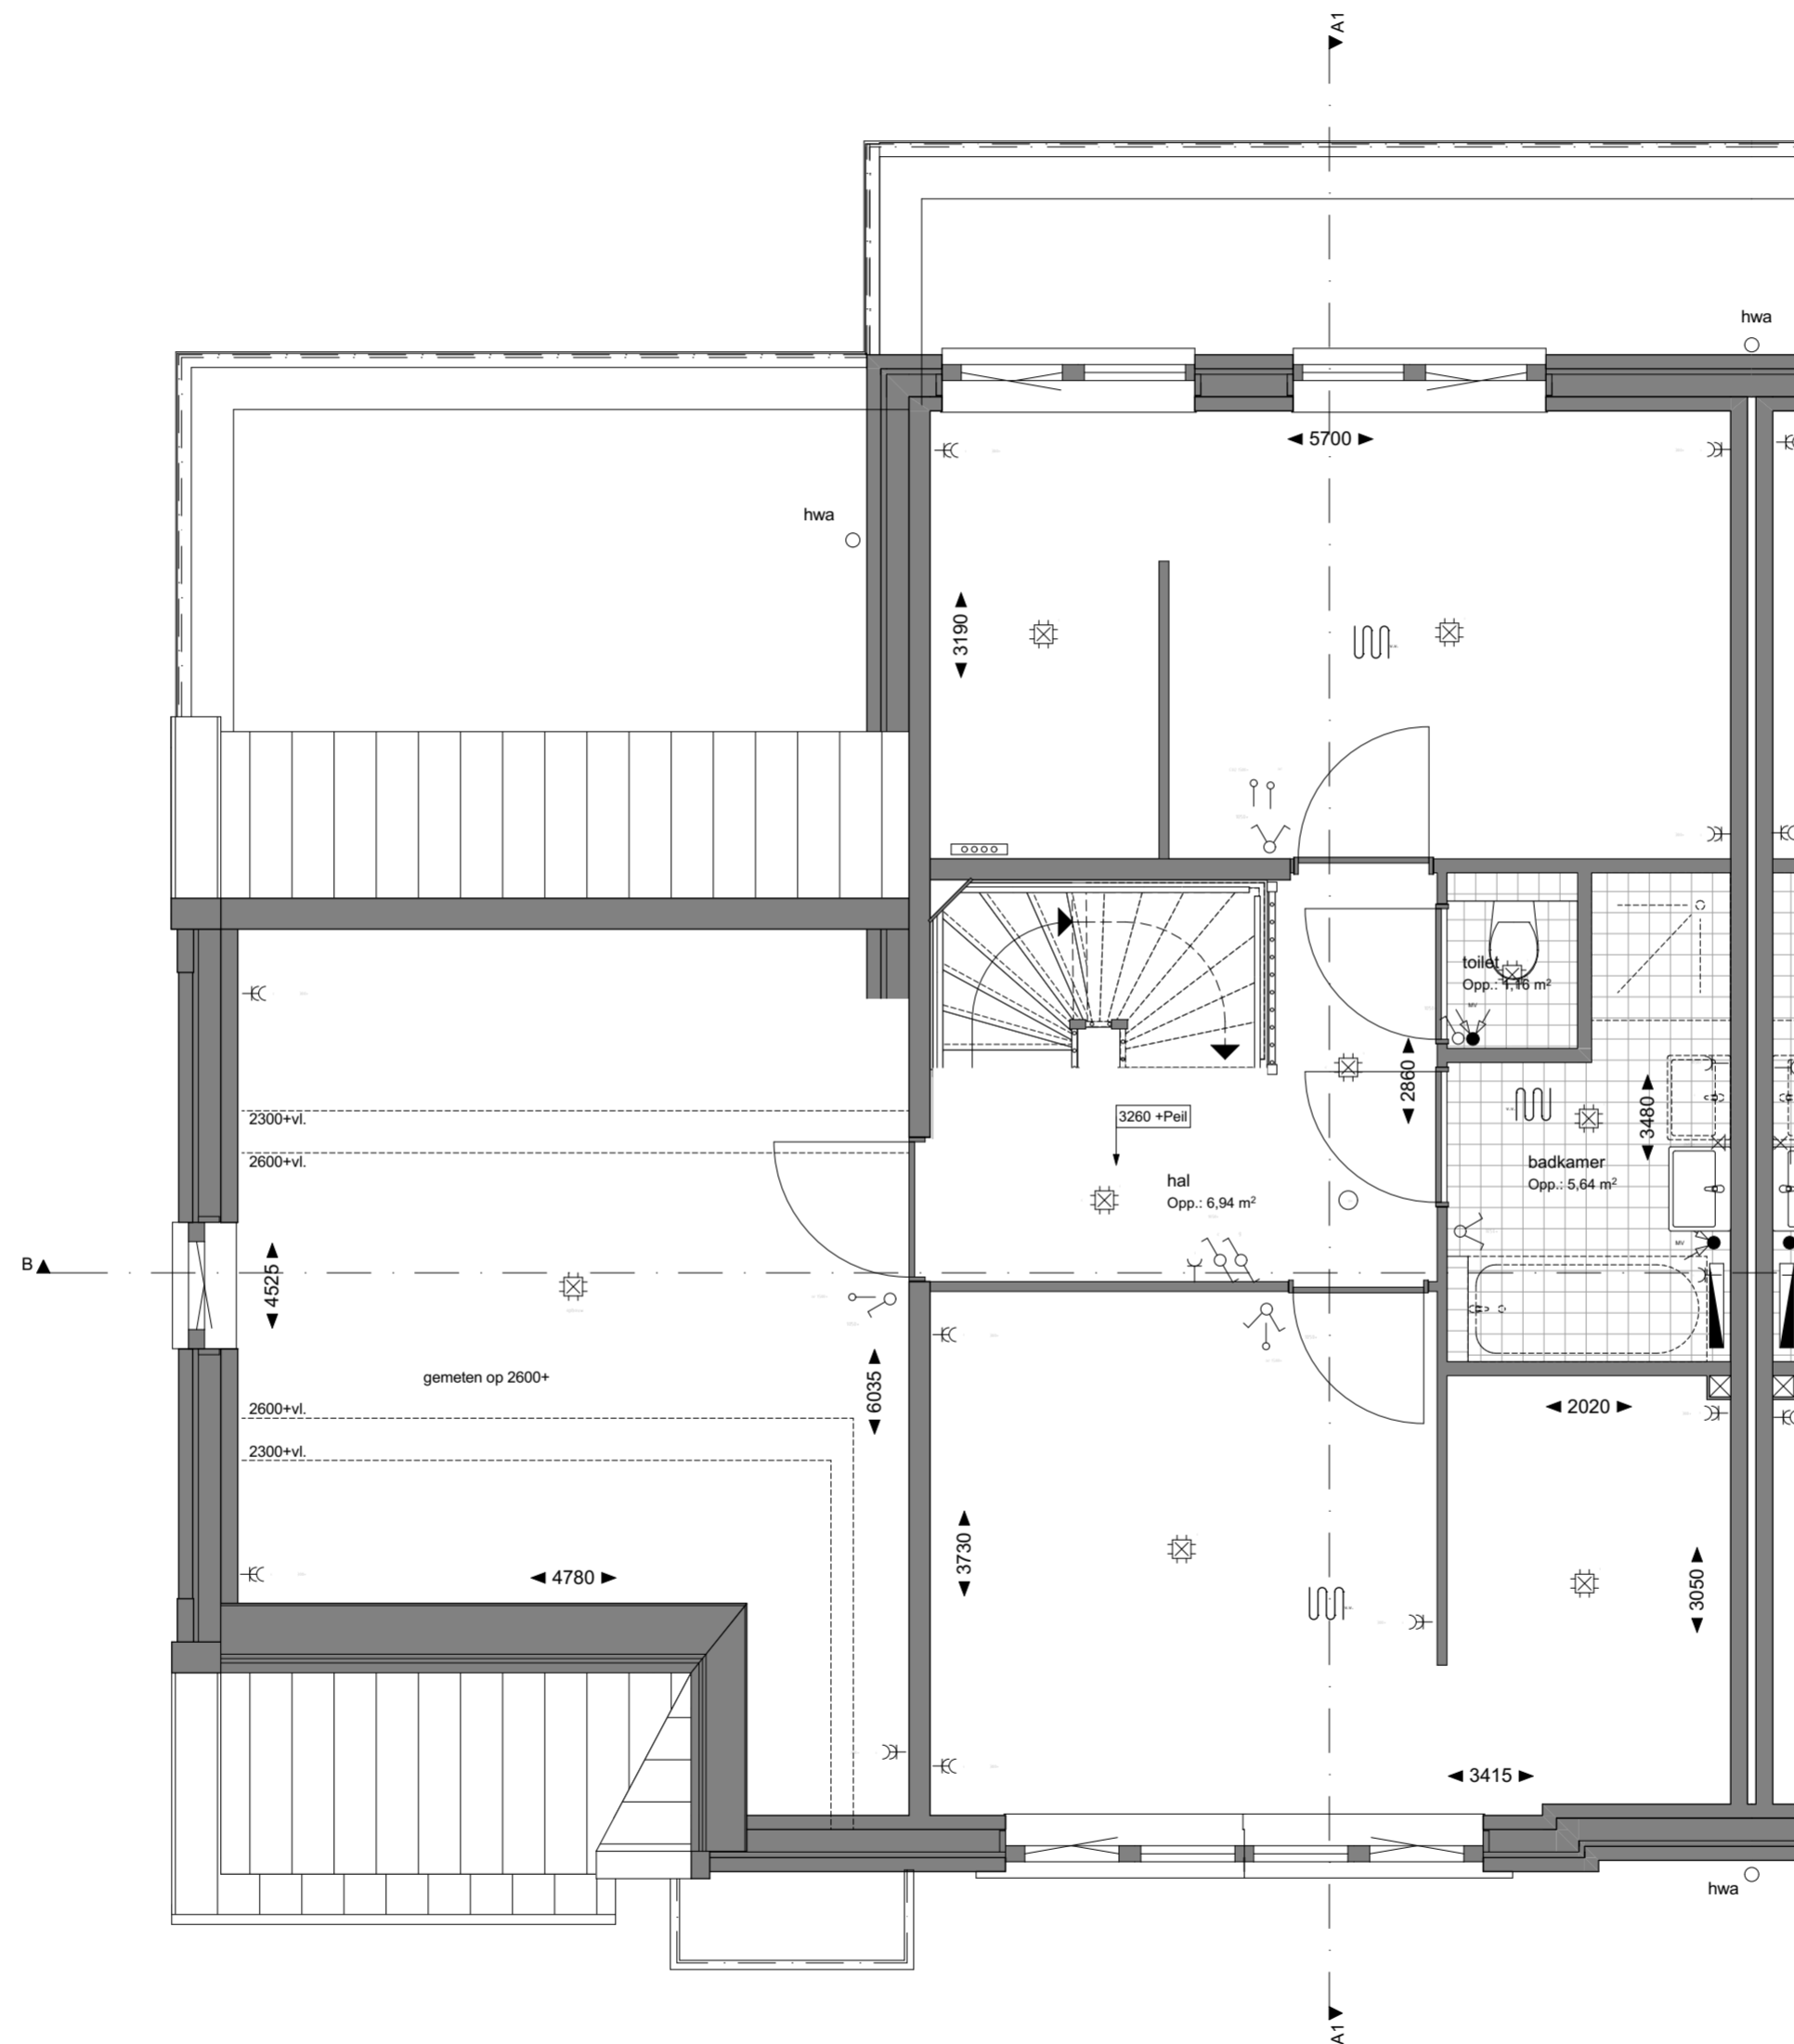

CONCEPT

ZVA

Zeinstra Veerbeek Architecten

ILSY-Plantsoen 5
2497 GA Den Haag

Telefoon: +31 703478594
info@zeinstraveerbeek.nl
www.zeinstraveerbeek.nl

Project:
Weespersluis, Waterrijk 4A3; Weesp

Fase:
Verkooptekening

Schaal:
1:50

formaat:
A2

Datum:
20-05-2020

project nummer:
0454

tekening nummer:
KAO-L2b-102

tekening naam:
eerste verdieping

Type:
2^1 kap **L2b**

Getekend:
ZVA

Type L2b
Bouwnummer
34




— WATERRIJK —

ontwikkeld door:



gerealiseerd door:

THUISBOUWEN
DE CREATIEVE, INSPIRELENDE VILLABOUWERS

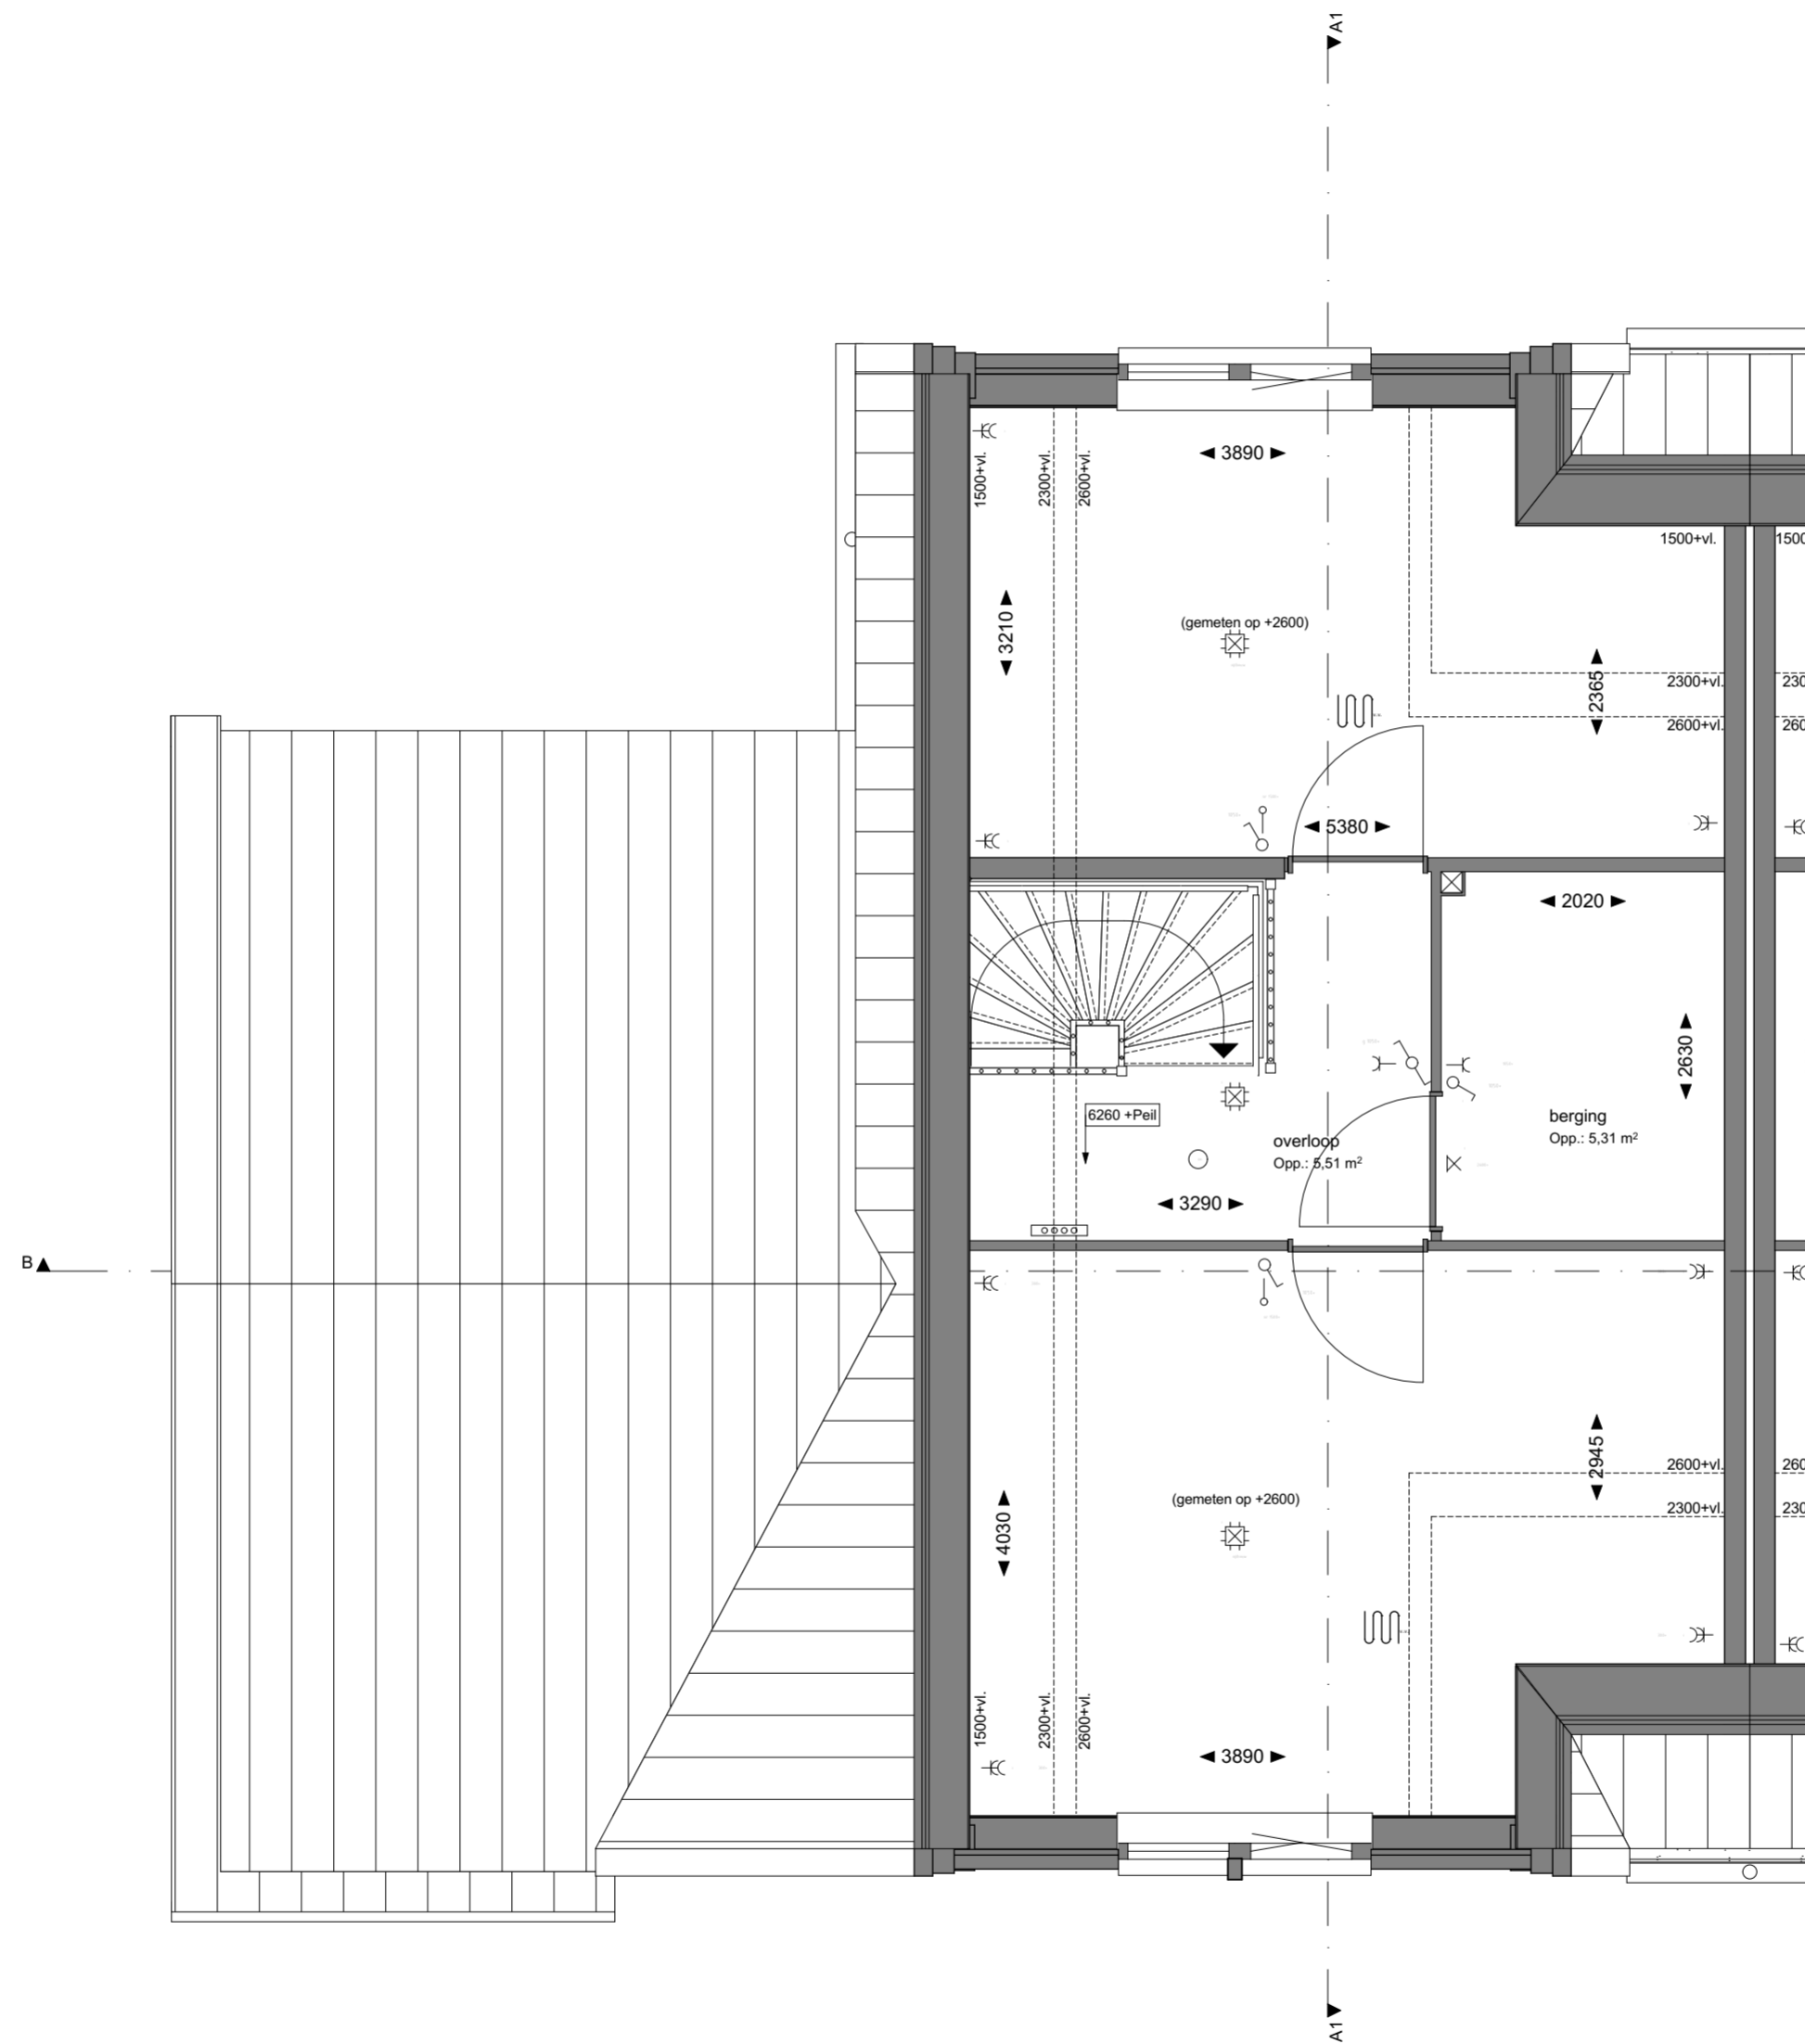

CONCEPT



Zeinstra Veerbeek Architecten

ILSY-Plantsoen 5
2497 GA Den Haag

Telefoon: +31 703478594
info@zeinstraveerbeek.nl
www.zeinstraveerbeek.nl

Project:
Weespersluis, Waterrijk 4A3; Weesp

Fase:
Verkooptekening

Schaal:
1:50

formaat:
A2

Datum:
20-05-2020

project nummer:
0454

tekening nummer:
KAO-L2b-103

tekening naam:
tweede verdieping

Type:
2^1 kap **L2b**

Getekend:
ZVA

Type L2b
Bouwnummer
34



— WATERRIJK —


ontwikkeld door:



gerealiseerd door:



DE CREATIEVE, INSPIRELENDE VILLABOUWERS

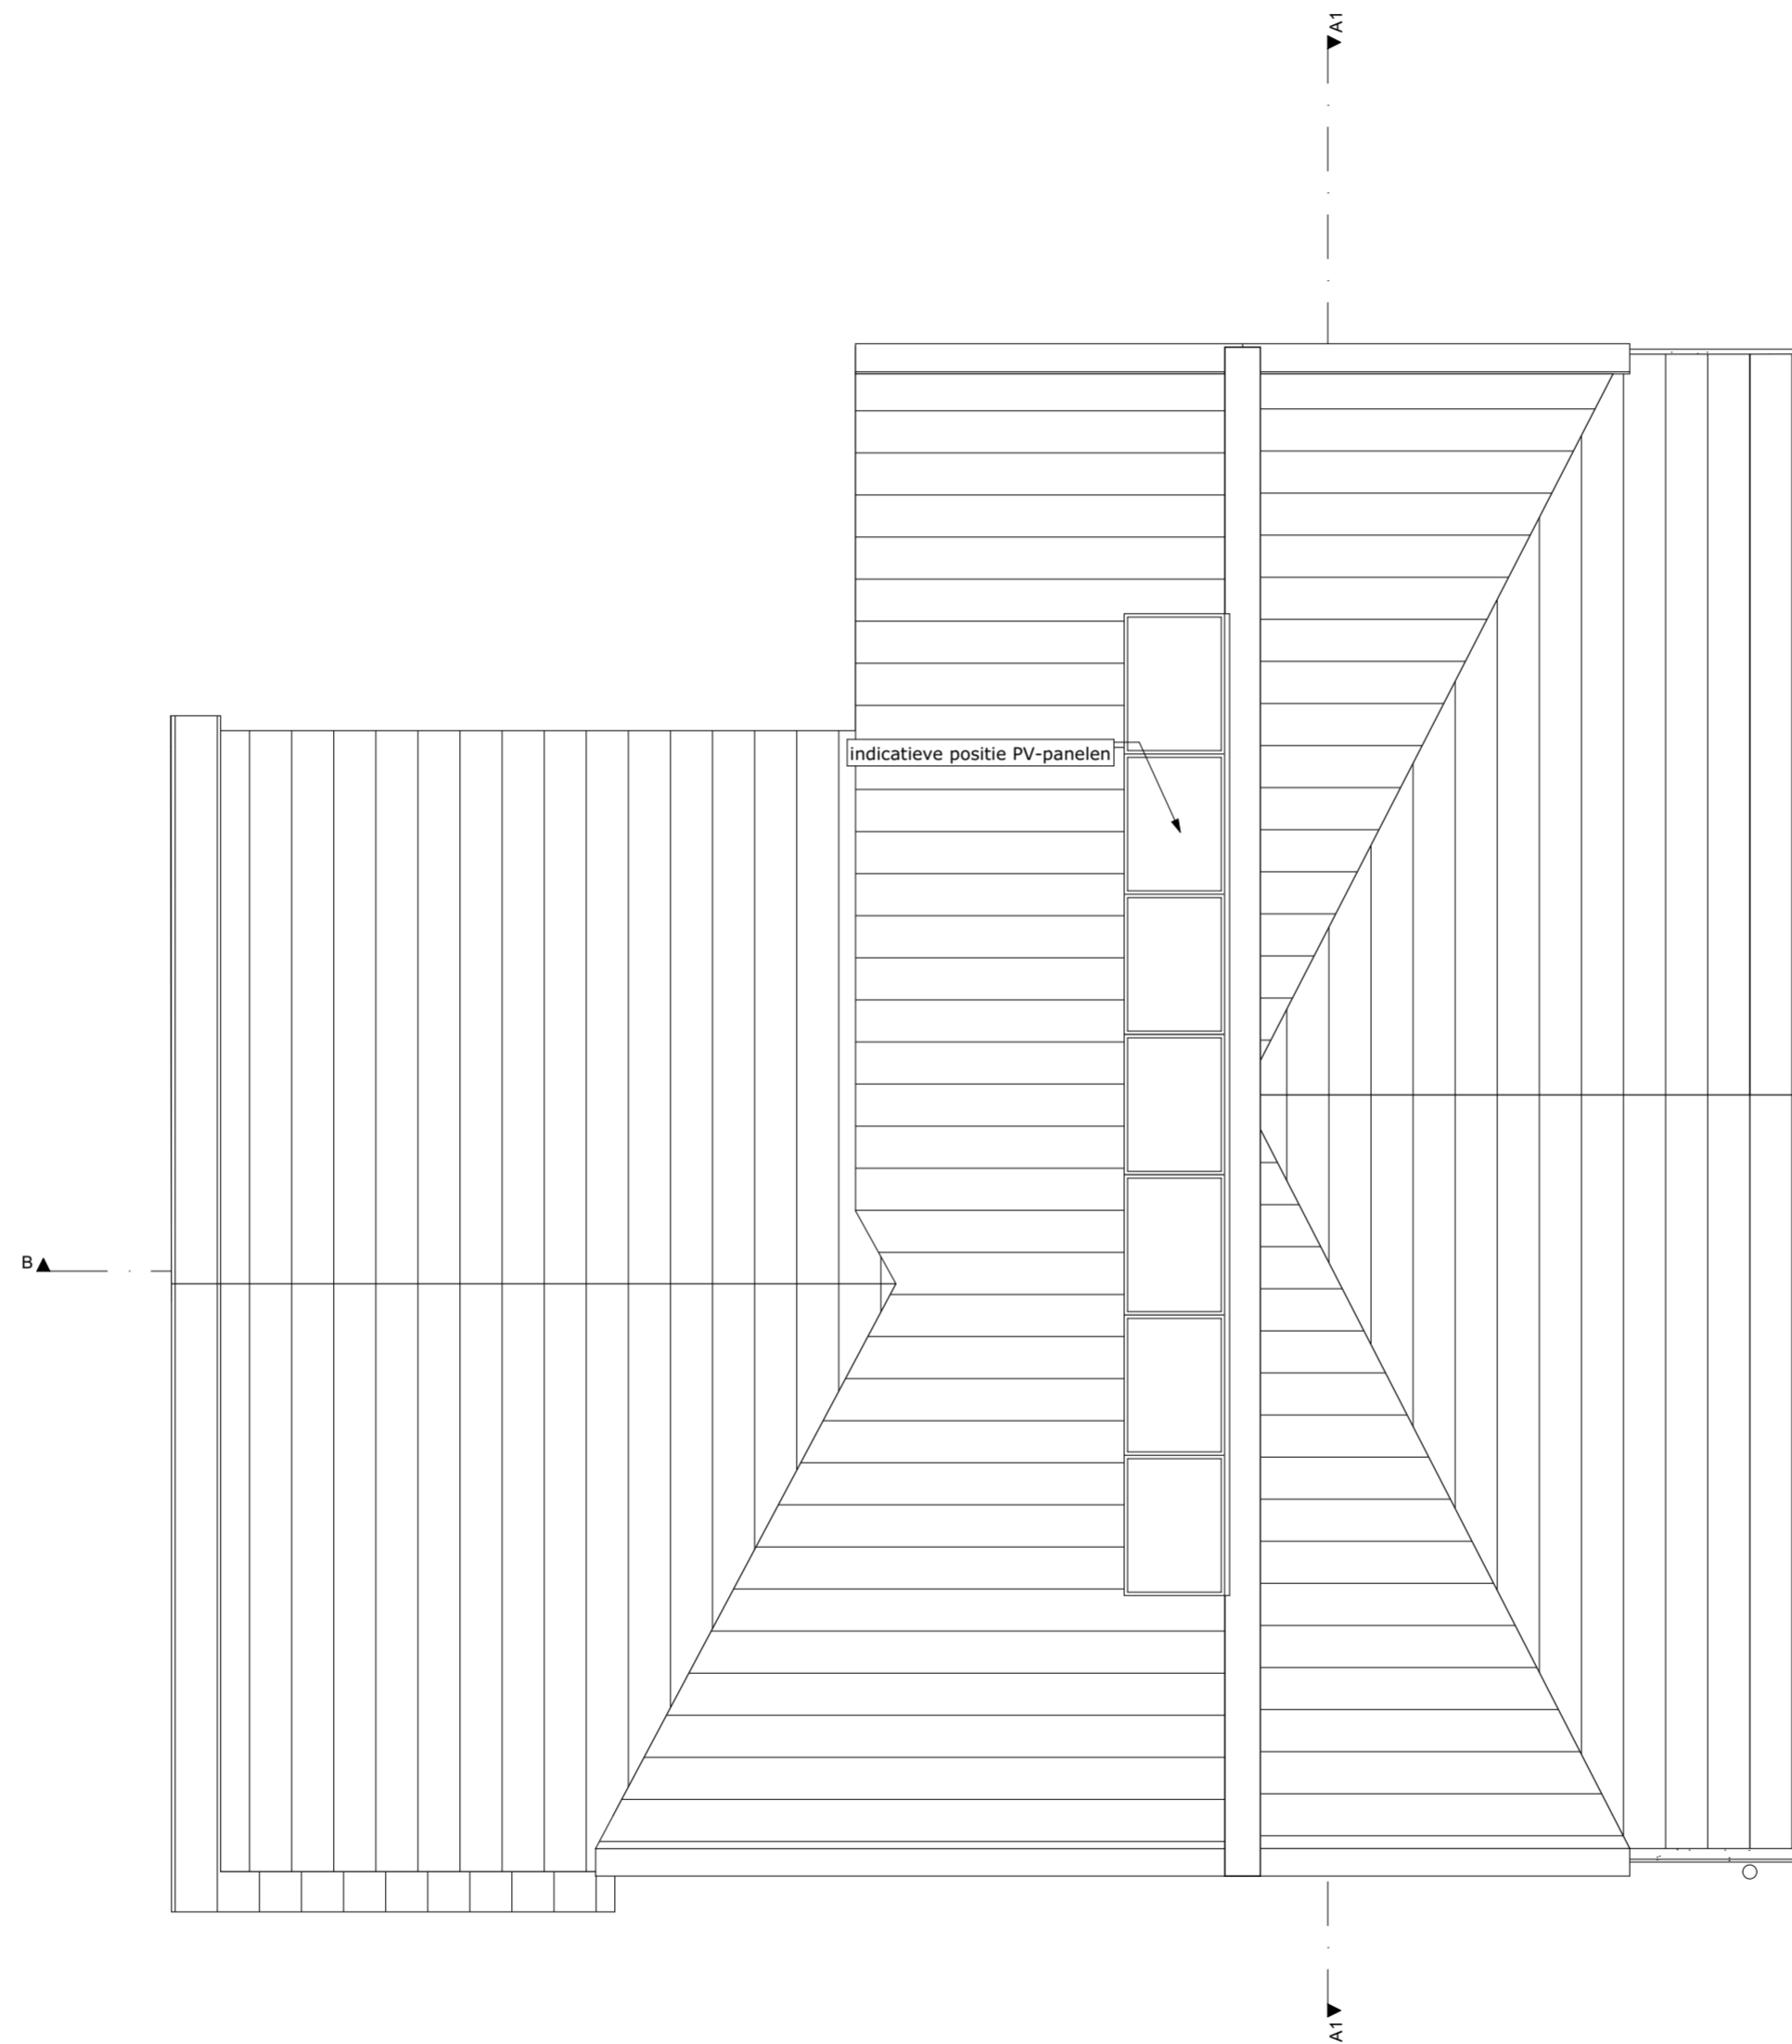

CONCEPT

ZVA
Zeinstra Veerbeek Architecten

ILSY-Plantsoen 5
2497 GA Den Haag

Telefoon: +31 703478594
info@zeinstraveerbeek.nl
www.zeinstraveerbeek.nl

Project:
Weespersluis, Waterrijk 4A3; Weesp

Fase:
Verkooptekening

Schaal:
1:50

formaat:
A2

Datum:
20-05-2020

project nummer:
0454

tekening nummer:
KAO-L2b-104

tekening naam:
dakaanzicht

Type:
2^1 kap L2b

Getekend:
ZVA

Type L2b
Bouwnummer
34



— **WATERRIJK** —

ontwikkeld door:



gerealiseerd door:
THUISBOUWEN
DE CREATIEVE, INSPIKERENDE VILLABOUWERS


Kleurenschema:
 Gevelsteen: Geel genuanceerd
 Gevelsteen plint: Zwart
 Dakpannen: Leikleur, keramische pan
 Kozijnen: Hout, grijs
 Goten en hwa: Zink




Vorgevel 1:100



Achtergevel 1:100

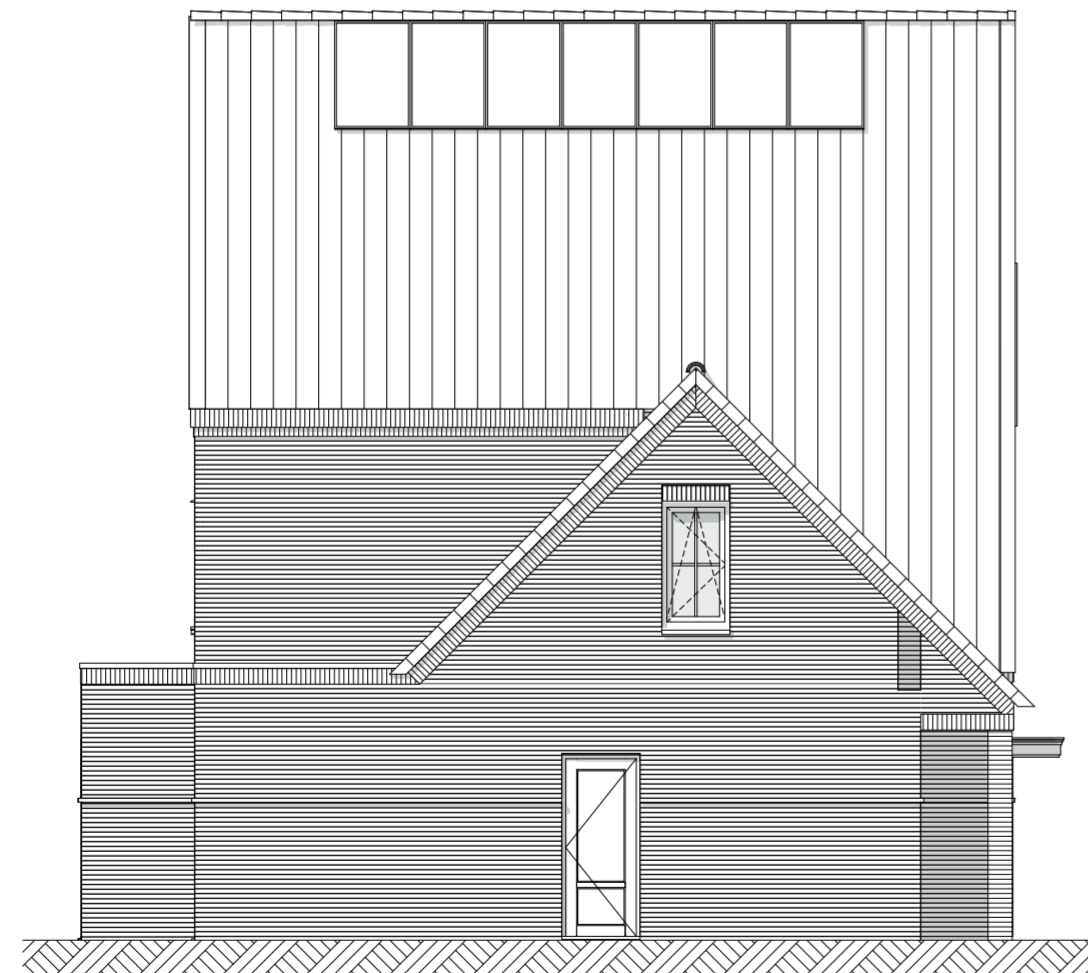

Linkergevel 1:100

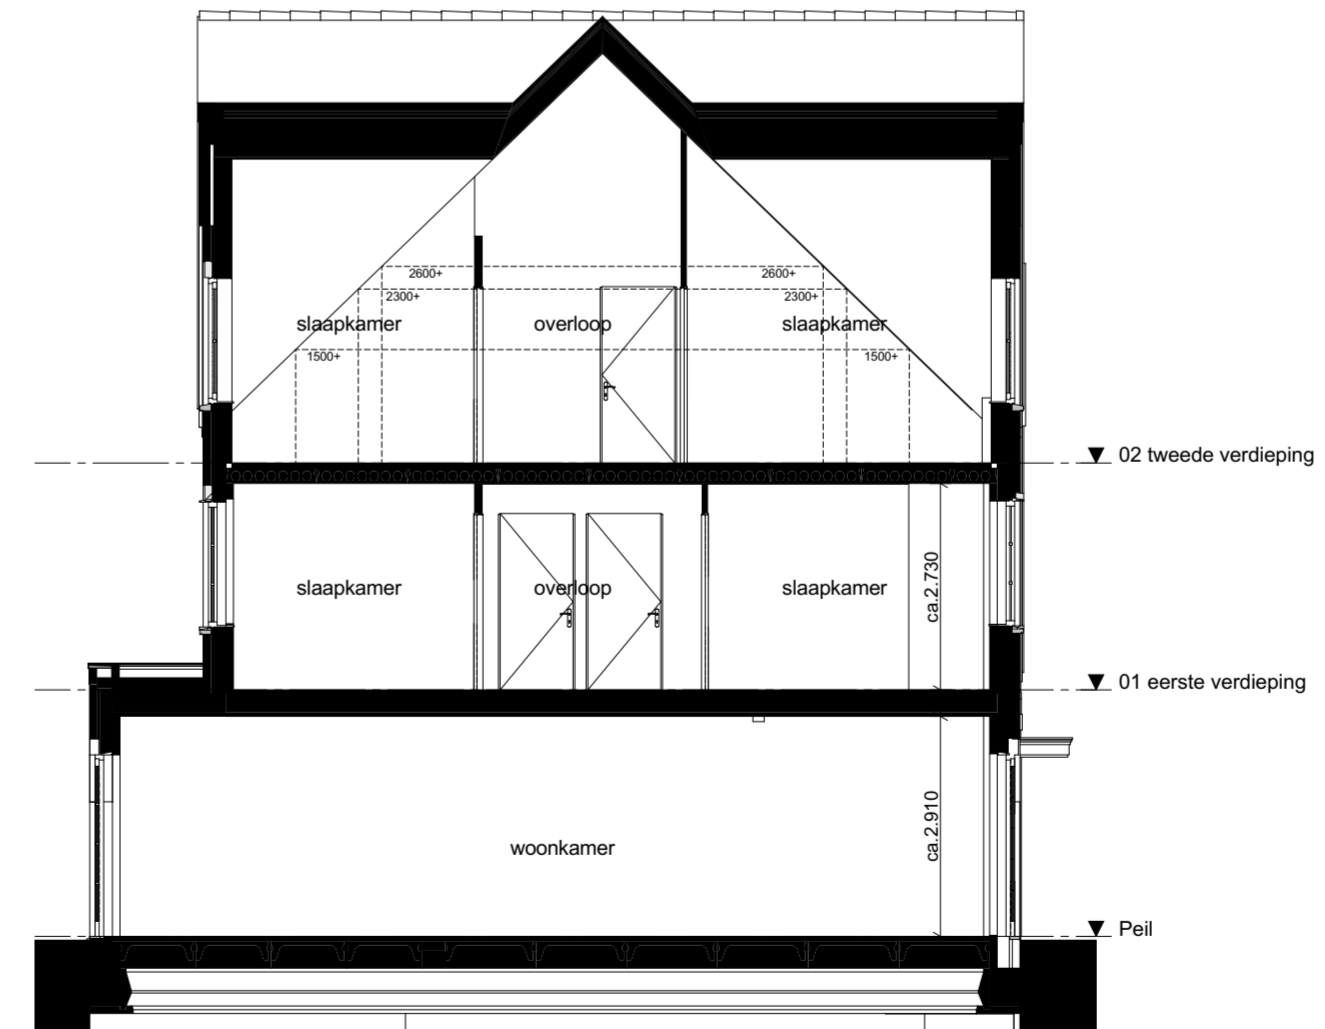

Doorsnede A-A L2b 1:100

CONCEPT

ZVA

Zeinstra Veerbeek Architecten

ILSY-Plantsoen 5
2497 GA Den Haag

Telefoon: +31 703478594
info@zeinstraveerbeek.nl
www.zeinstraveerbeek.nl

Project:
Weespersluis, Waterrijk 4A3; Weesp

Fase:
Verkooptekening

Schaal:
1:100

formaat:
A2

Datum:
20-05-2020

project nummer:
0454

tekening nummer:
KAO-L2b-201

tekening naam:
gevels/doorsnede

Type:
2^1 kap **L2b**

Getekend:
ZVA

Type L2b
Bouwnummer
34



— WATERRIJK —

ontwikkeld door:



gerealiseerd door:

THUISBOUWEN
DE CREATIEVE, INSPIRELENDE VILLABOUWERS